


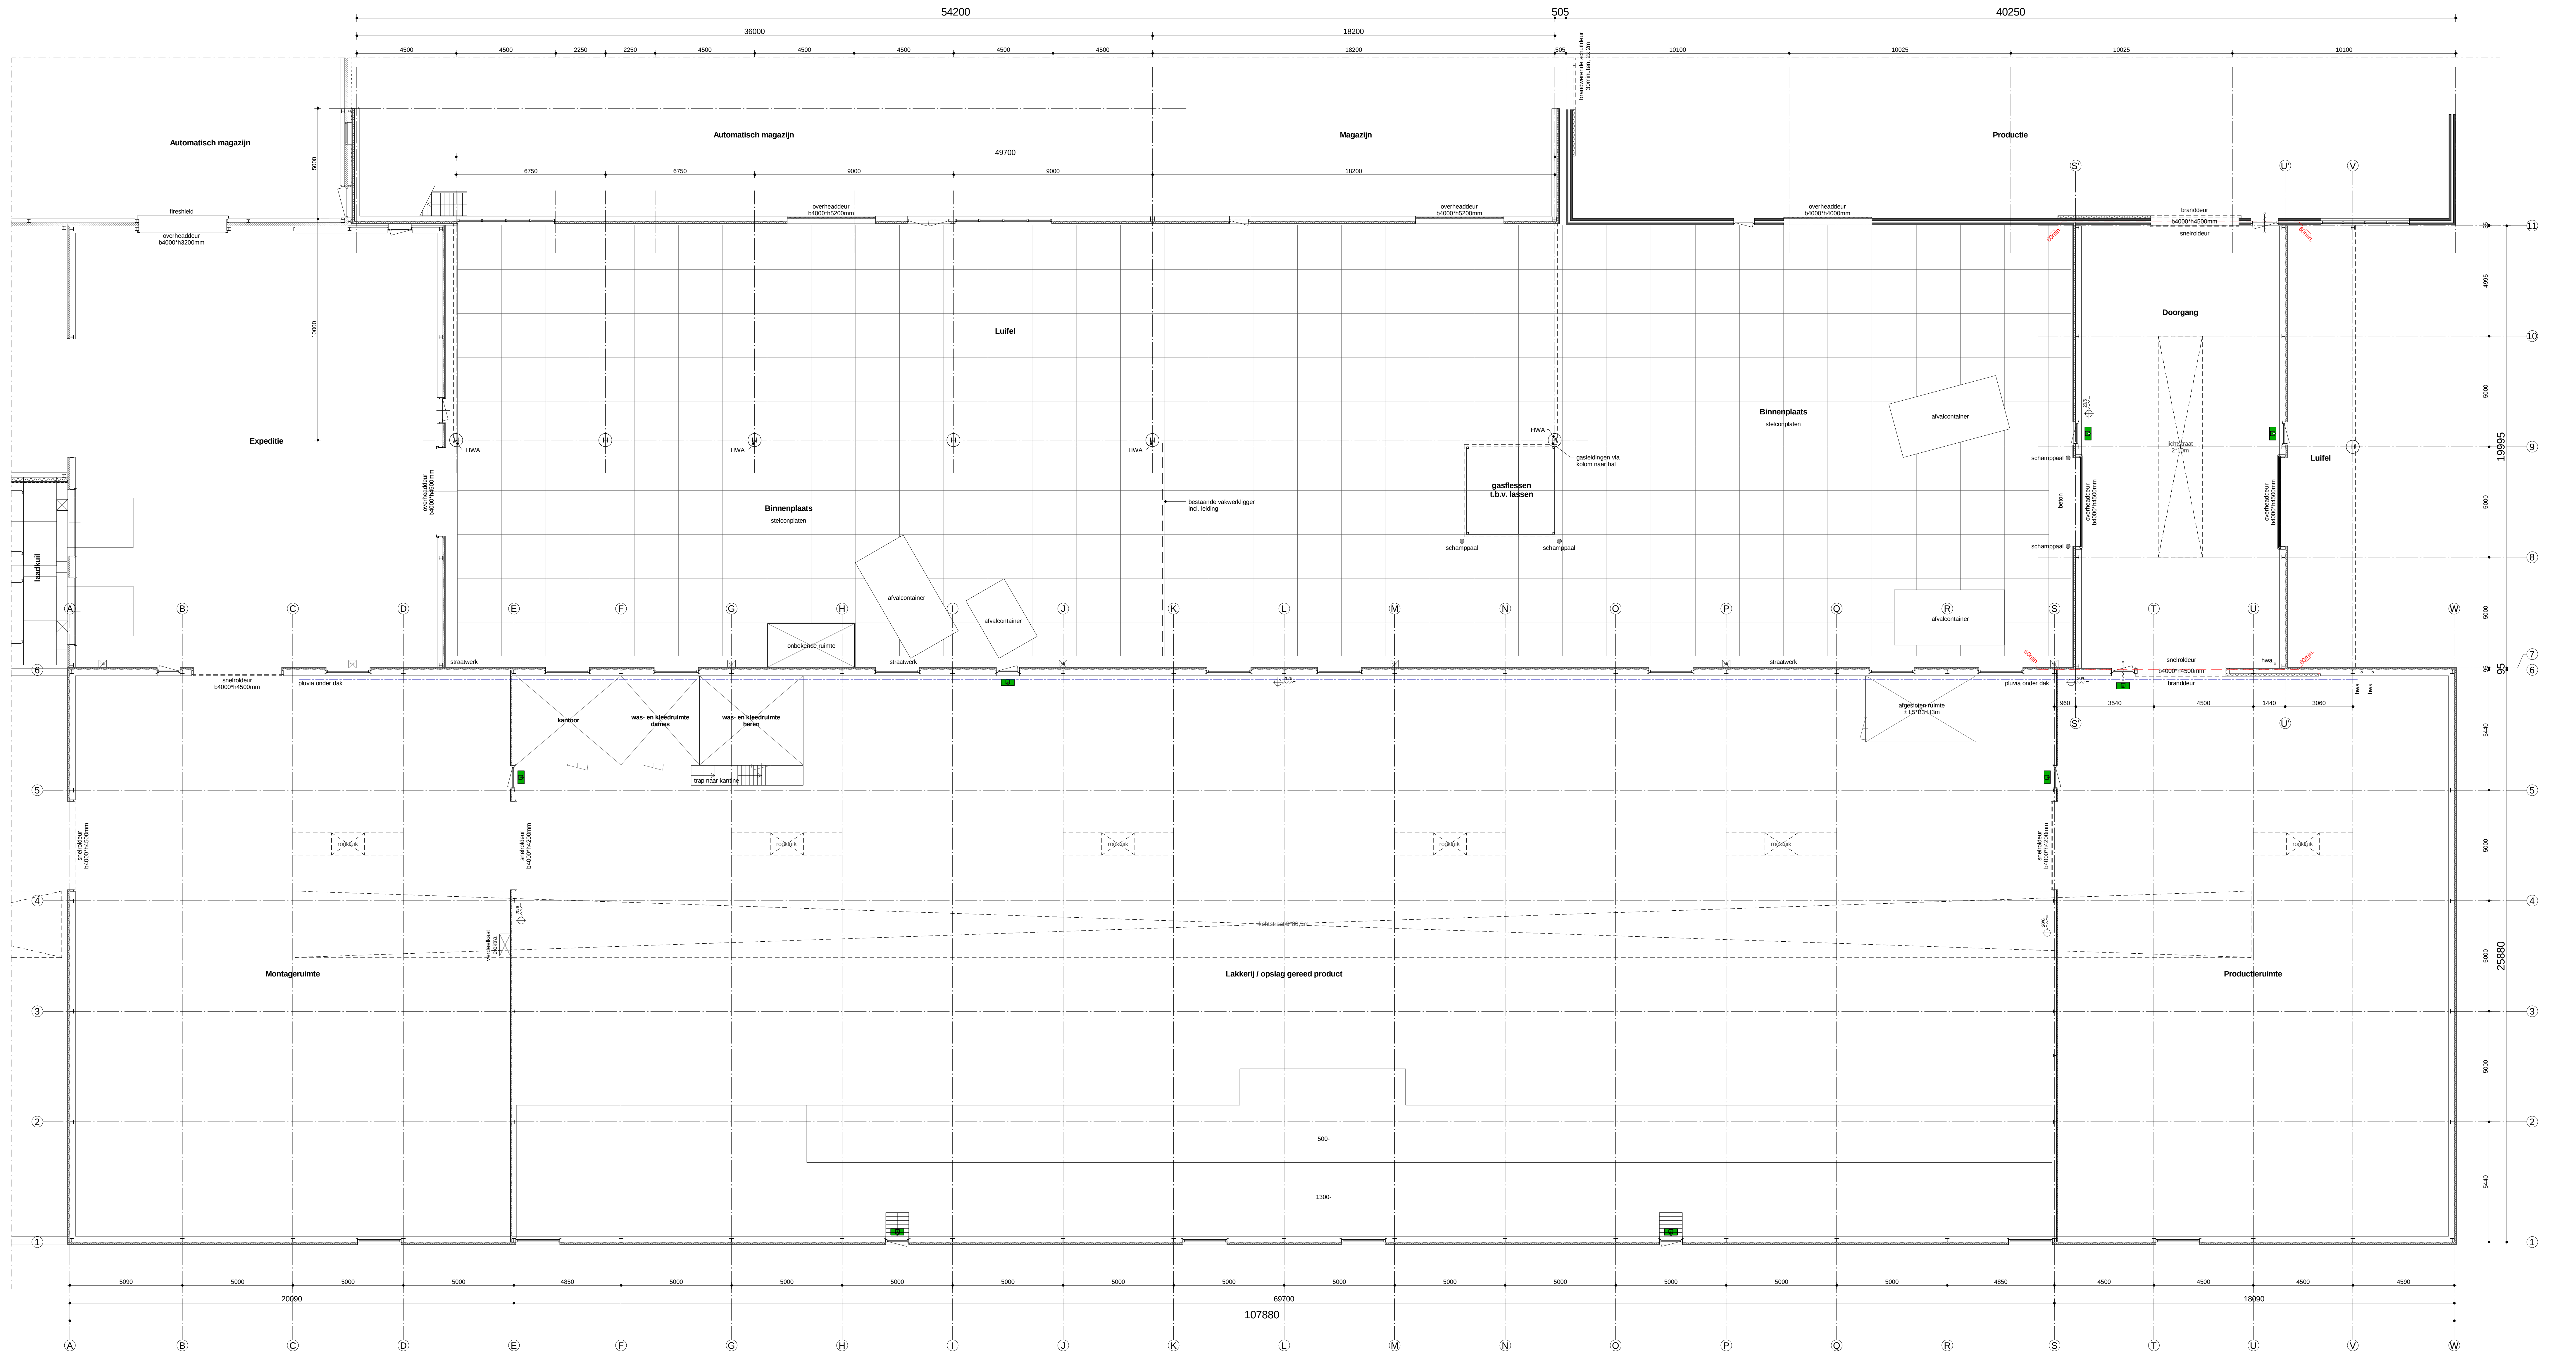

project : Uitbreiding tussenshal GOMA te Hengelo Gld.		T2 Ontwerp & Advies B.V.	
ontwerper : Voortopop ontwerp Plattegrond bestand		Kruisbergweg 9 7255 AC Hengelo (Gld)	
opdrachtgever : GOMA Beheer B.V. Ruurloseweg 60a / Postbus 8 7255 MA / 7255 ZG Hengelo Gld.		T: 0575 46 11 21 F: 0575 46 11 57 E: info@t2groep.nl	
datum : 02-12-2015		18-12-2015	
schaal : 1:100			
getekend : M. Bloemendal			
ontwerp : T. Nibbeling		151799 VI-20	

Tekeningen en bestanden blijven eigendom van T2 Groep en mogen, zonder schriftelijke toestemming, niet gepubliceerd of anderszins verspreid worden. Het gebruik van deze tekening is uitsluitend bestemd voor de opdrachtgever en kan vertrouwelijk of anderszins wettelijk beschermd zijn. Indien niet anderszins aangegeven, zijn de afmetingen in millimeter.