



VOORGEVEL


LOODS 1 (11.00 x 6.500mtr)

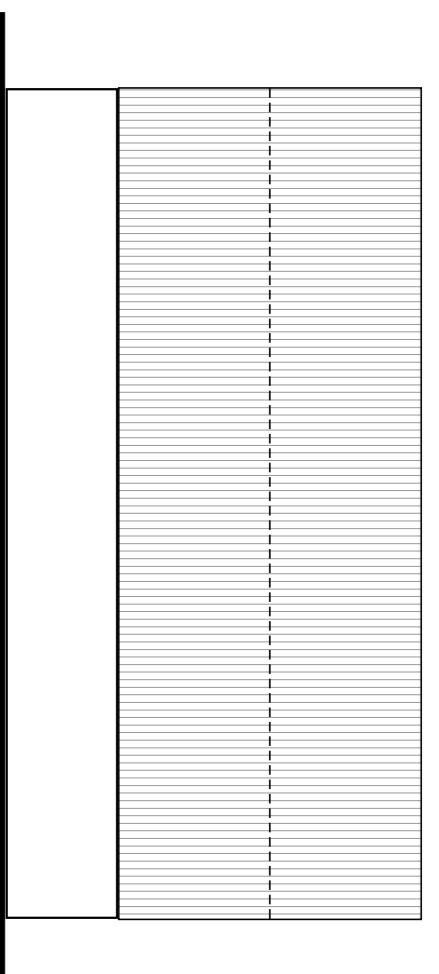


RECHTERGEVEL

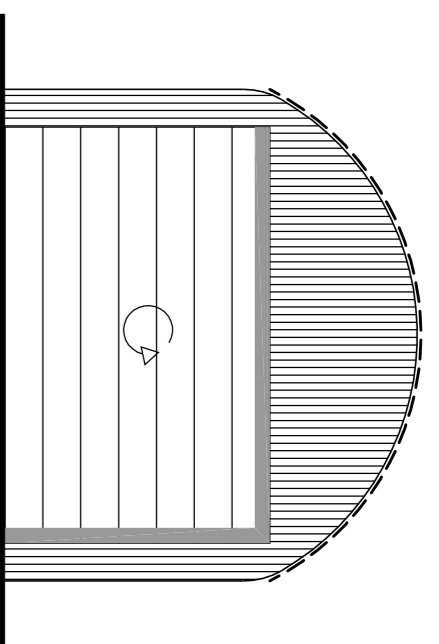


ACHTERGEVEL

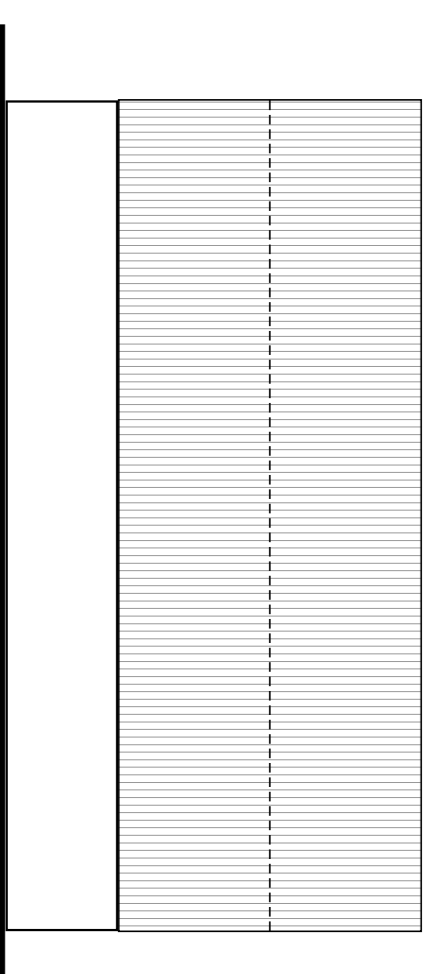

LINKERGEVEL

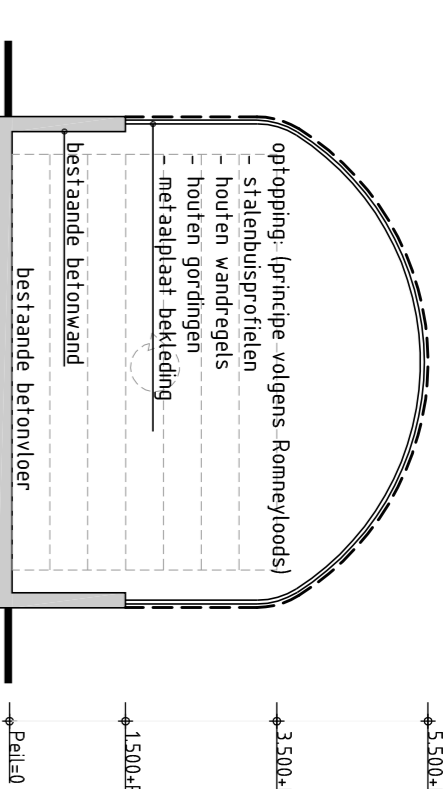


DOORSNIDE

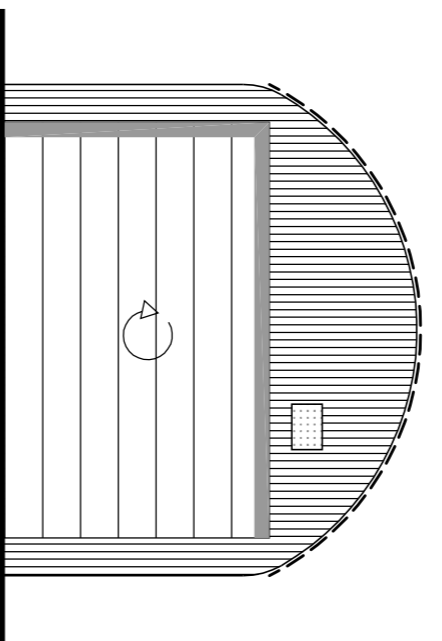


RECHTERGEVEL


LOODS 2 (16.00 x 6.500mtr)

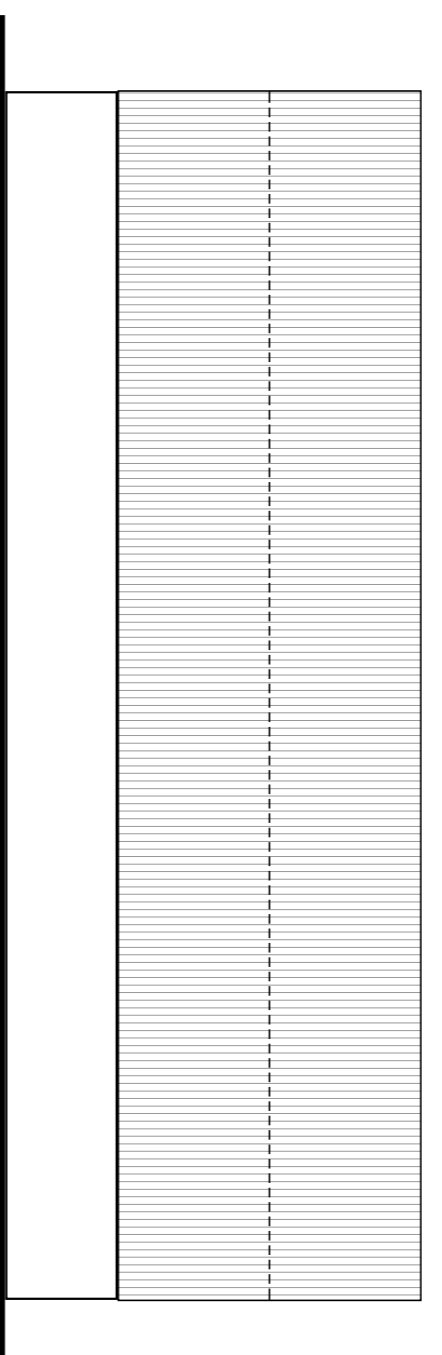


VOORGEVEL

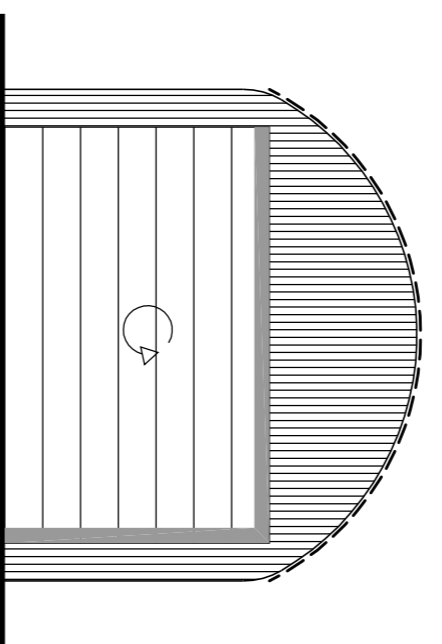


LINKERGEVEL

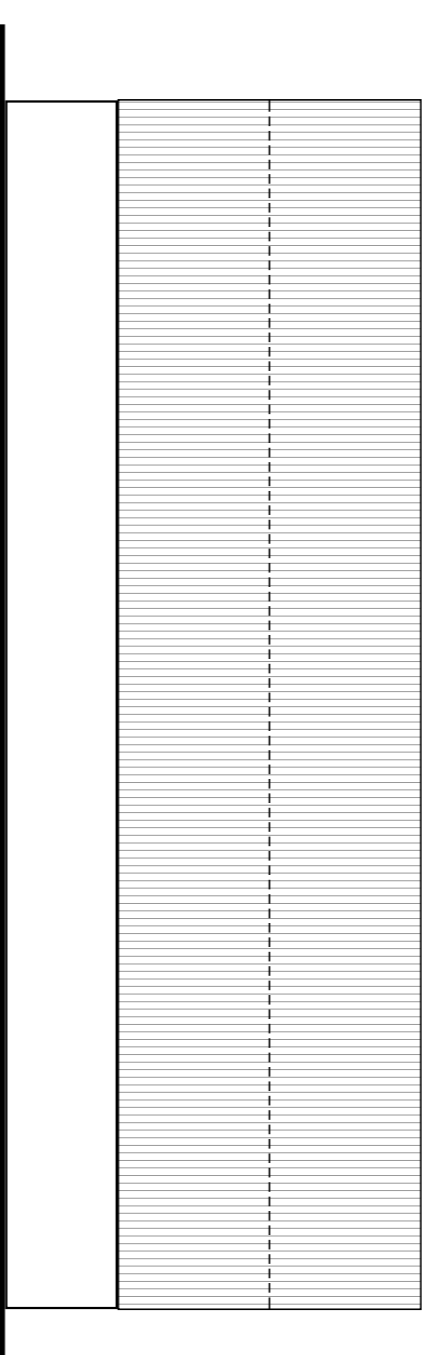


ACHTERGEVEL

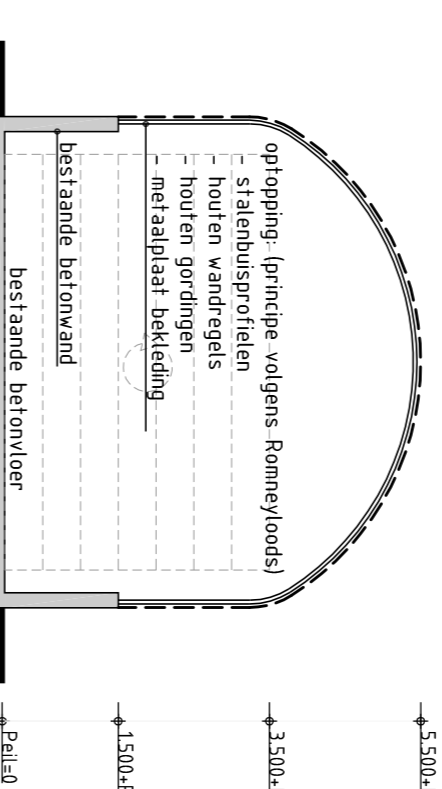


DOORSNIDE

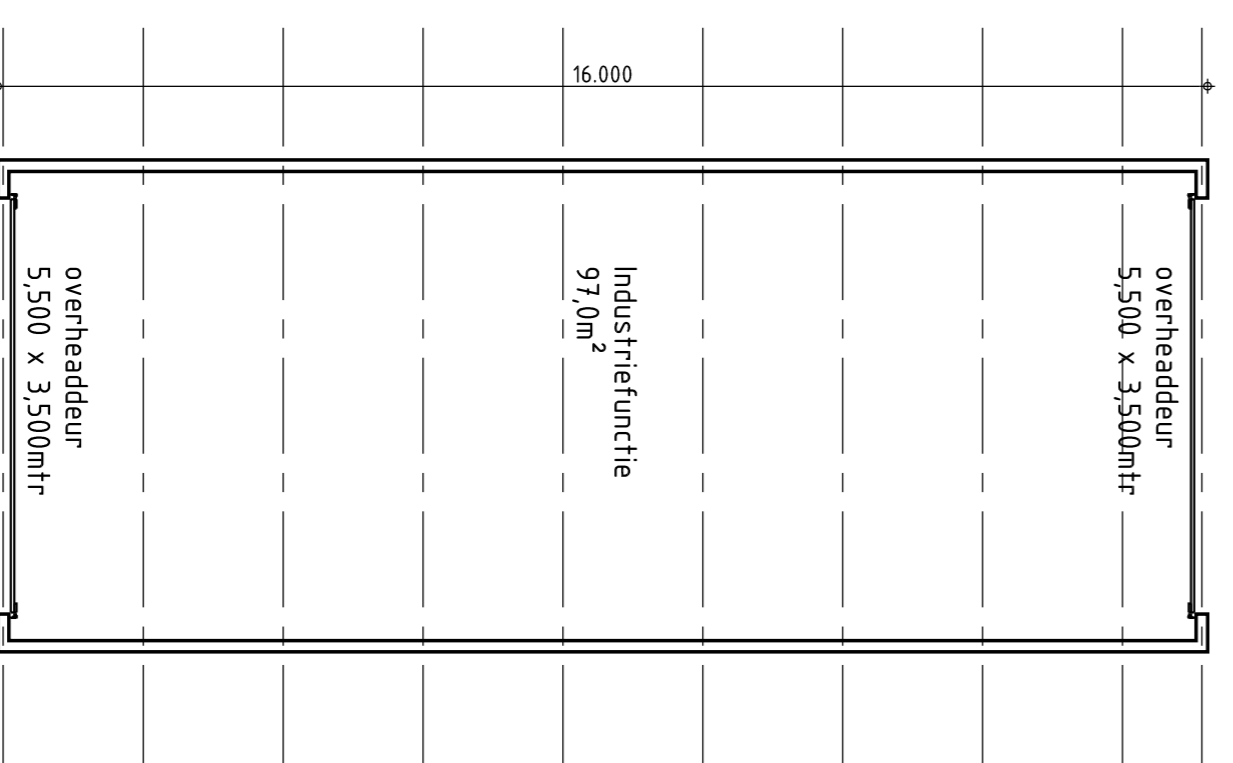

PLATTEGROND  
(loods 2)

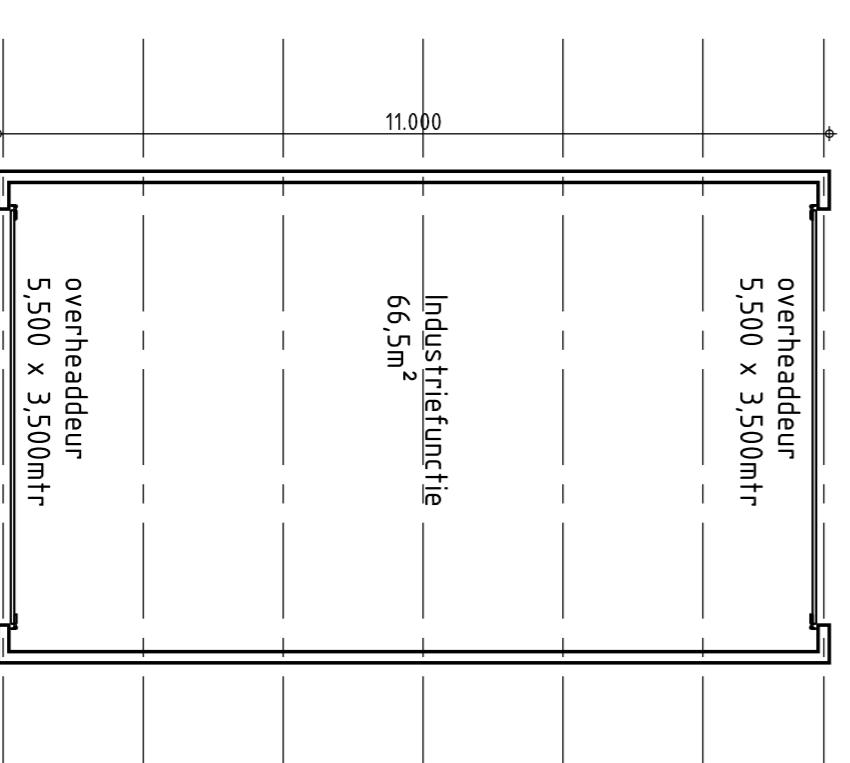

PLATTEGROND  
(loods 1)

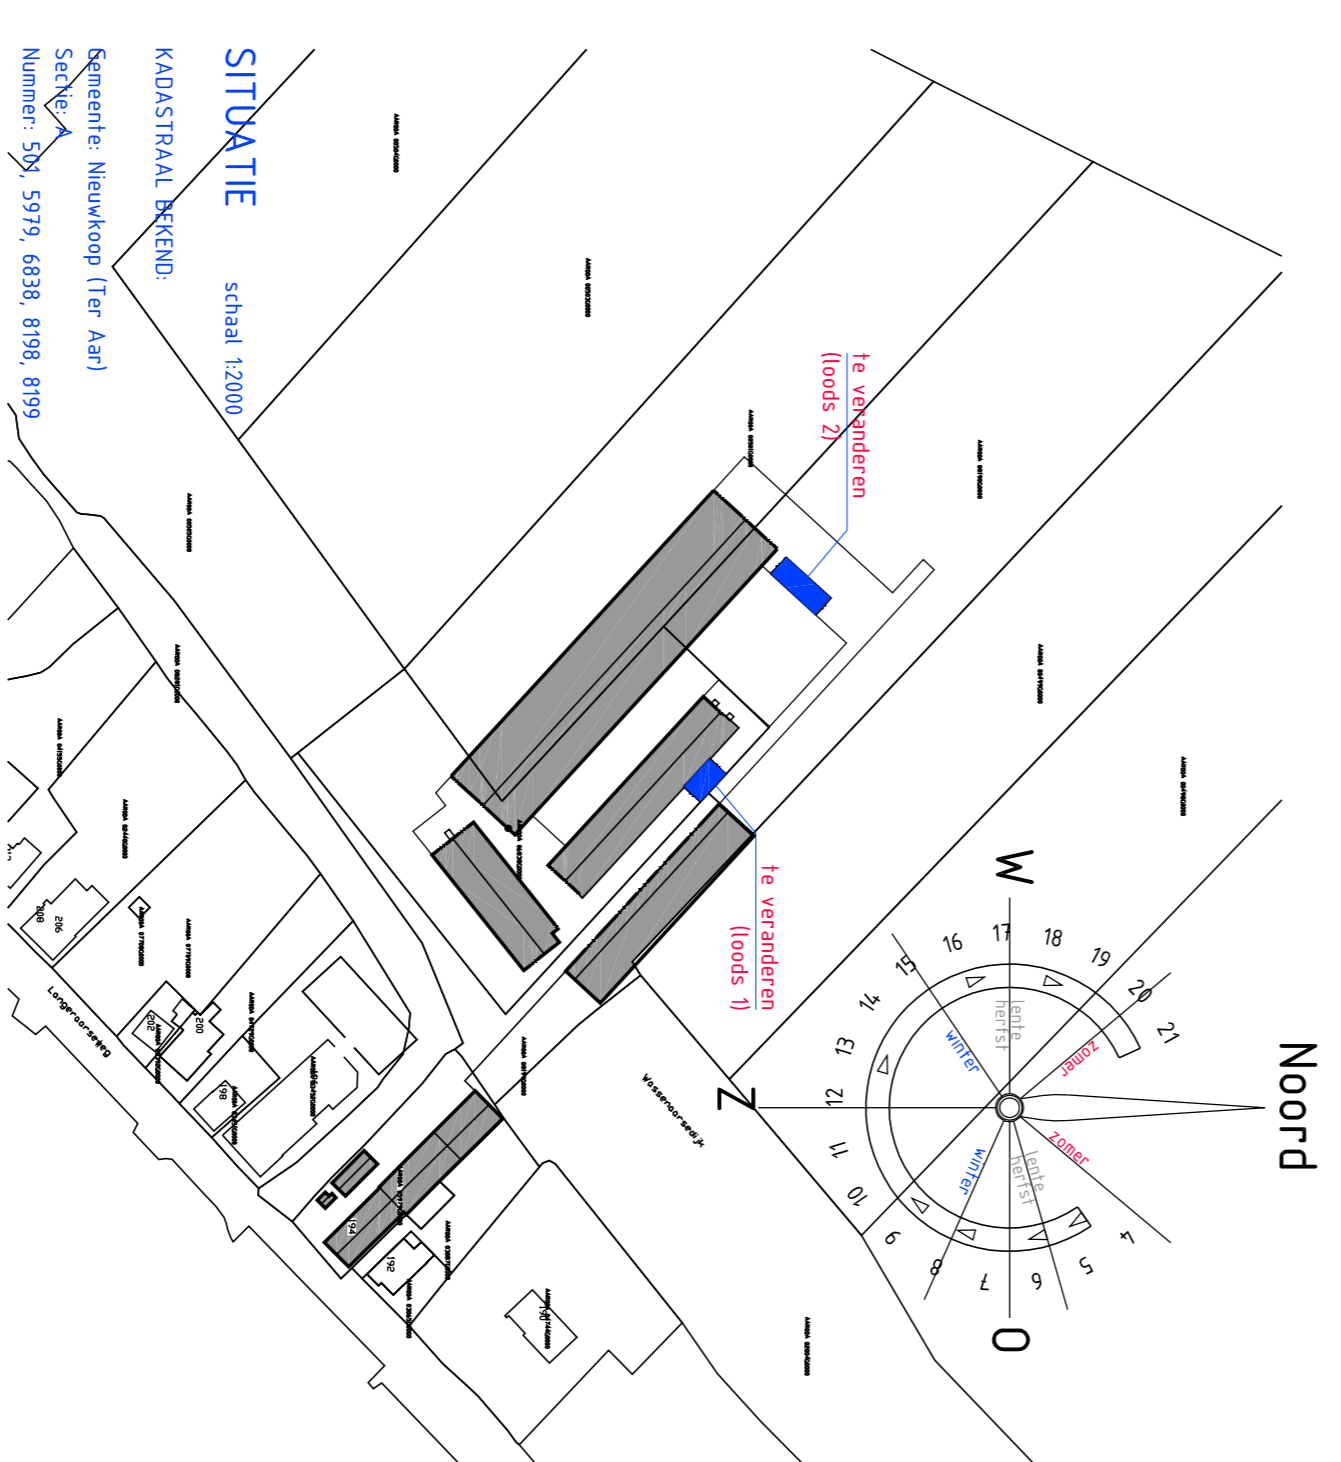

**Aanvraag Omgevingsvergunning (Bouw)**

opdrachtgever Hoopgevoen Ecoopbouwbedrijf

Langenlaanweg 194 A

2461 CP Ter Aar

betreft Veranderen sleufsilo's naar gesloten mestopslagloodsen

fase Aanvraag omgevingsvergunning

onderdeel Gevels, plattegronden, situatie

tekeningnummer 2719

bladnummer B 01

schaal 1:100

datum 30.01.17

gewetstgd

gewetstgd

formaat A1

gpl KB