






DEELPLATTEGROND BEGANE GROND VOORHEEN

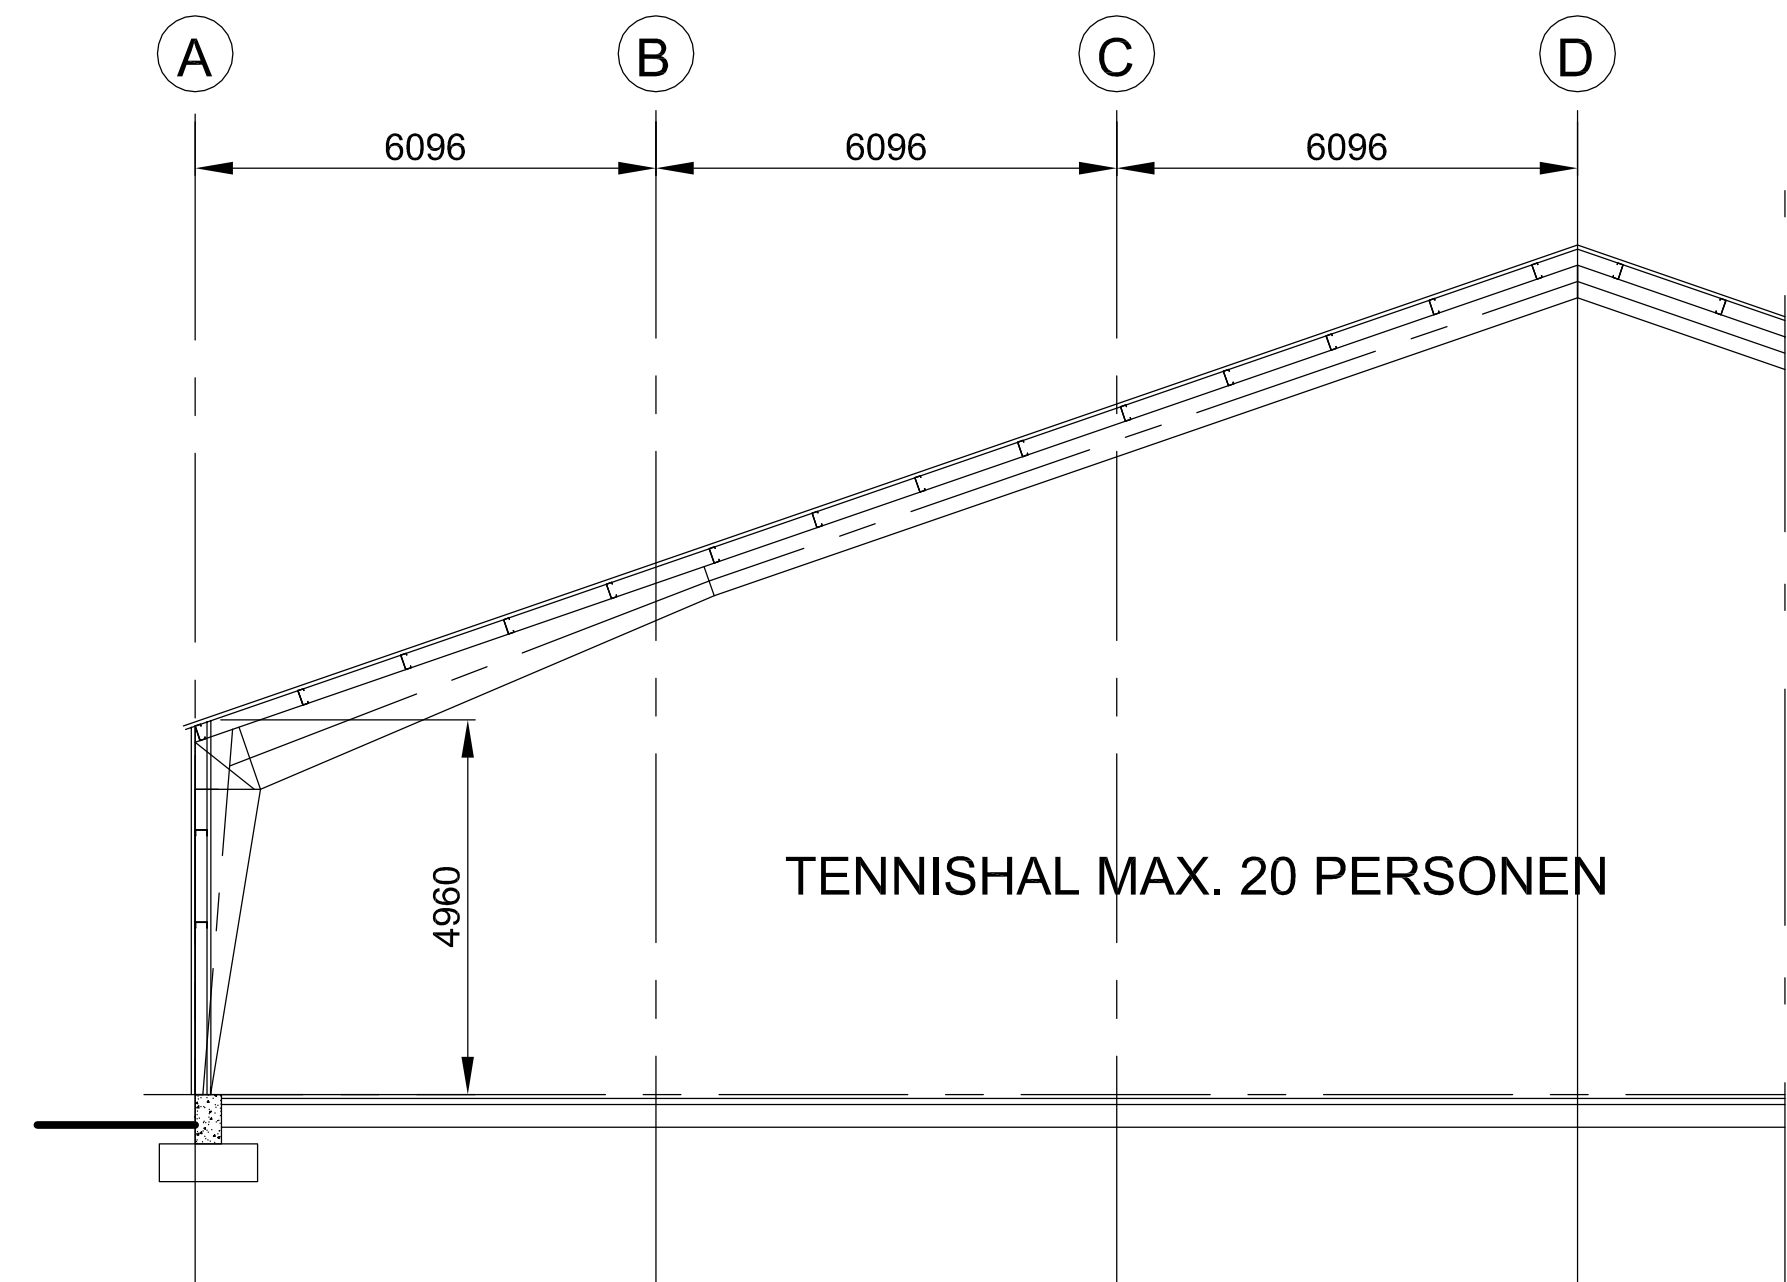

DWARSDOORSNEDE OVER DEEL TENNISHAL STRAMIEN 3 TOT 7 BESTAAND VOORHEEN

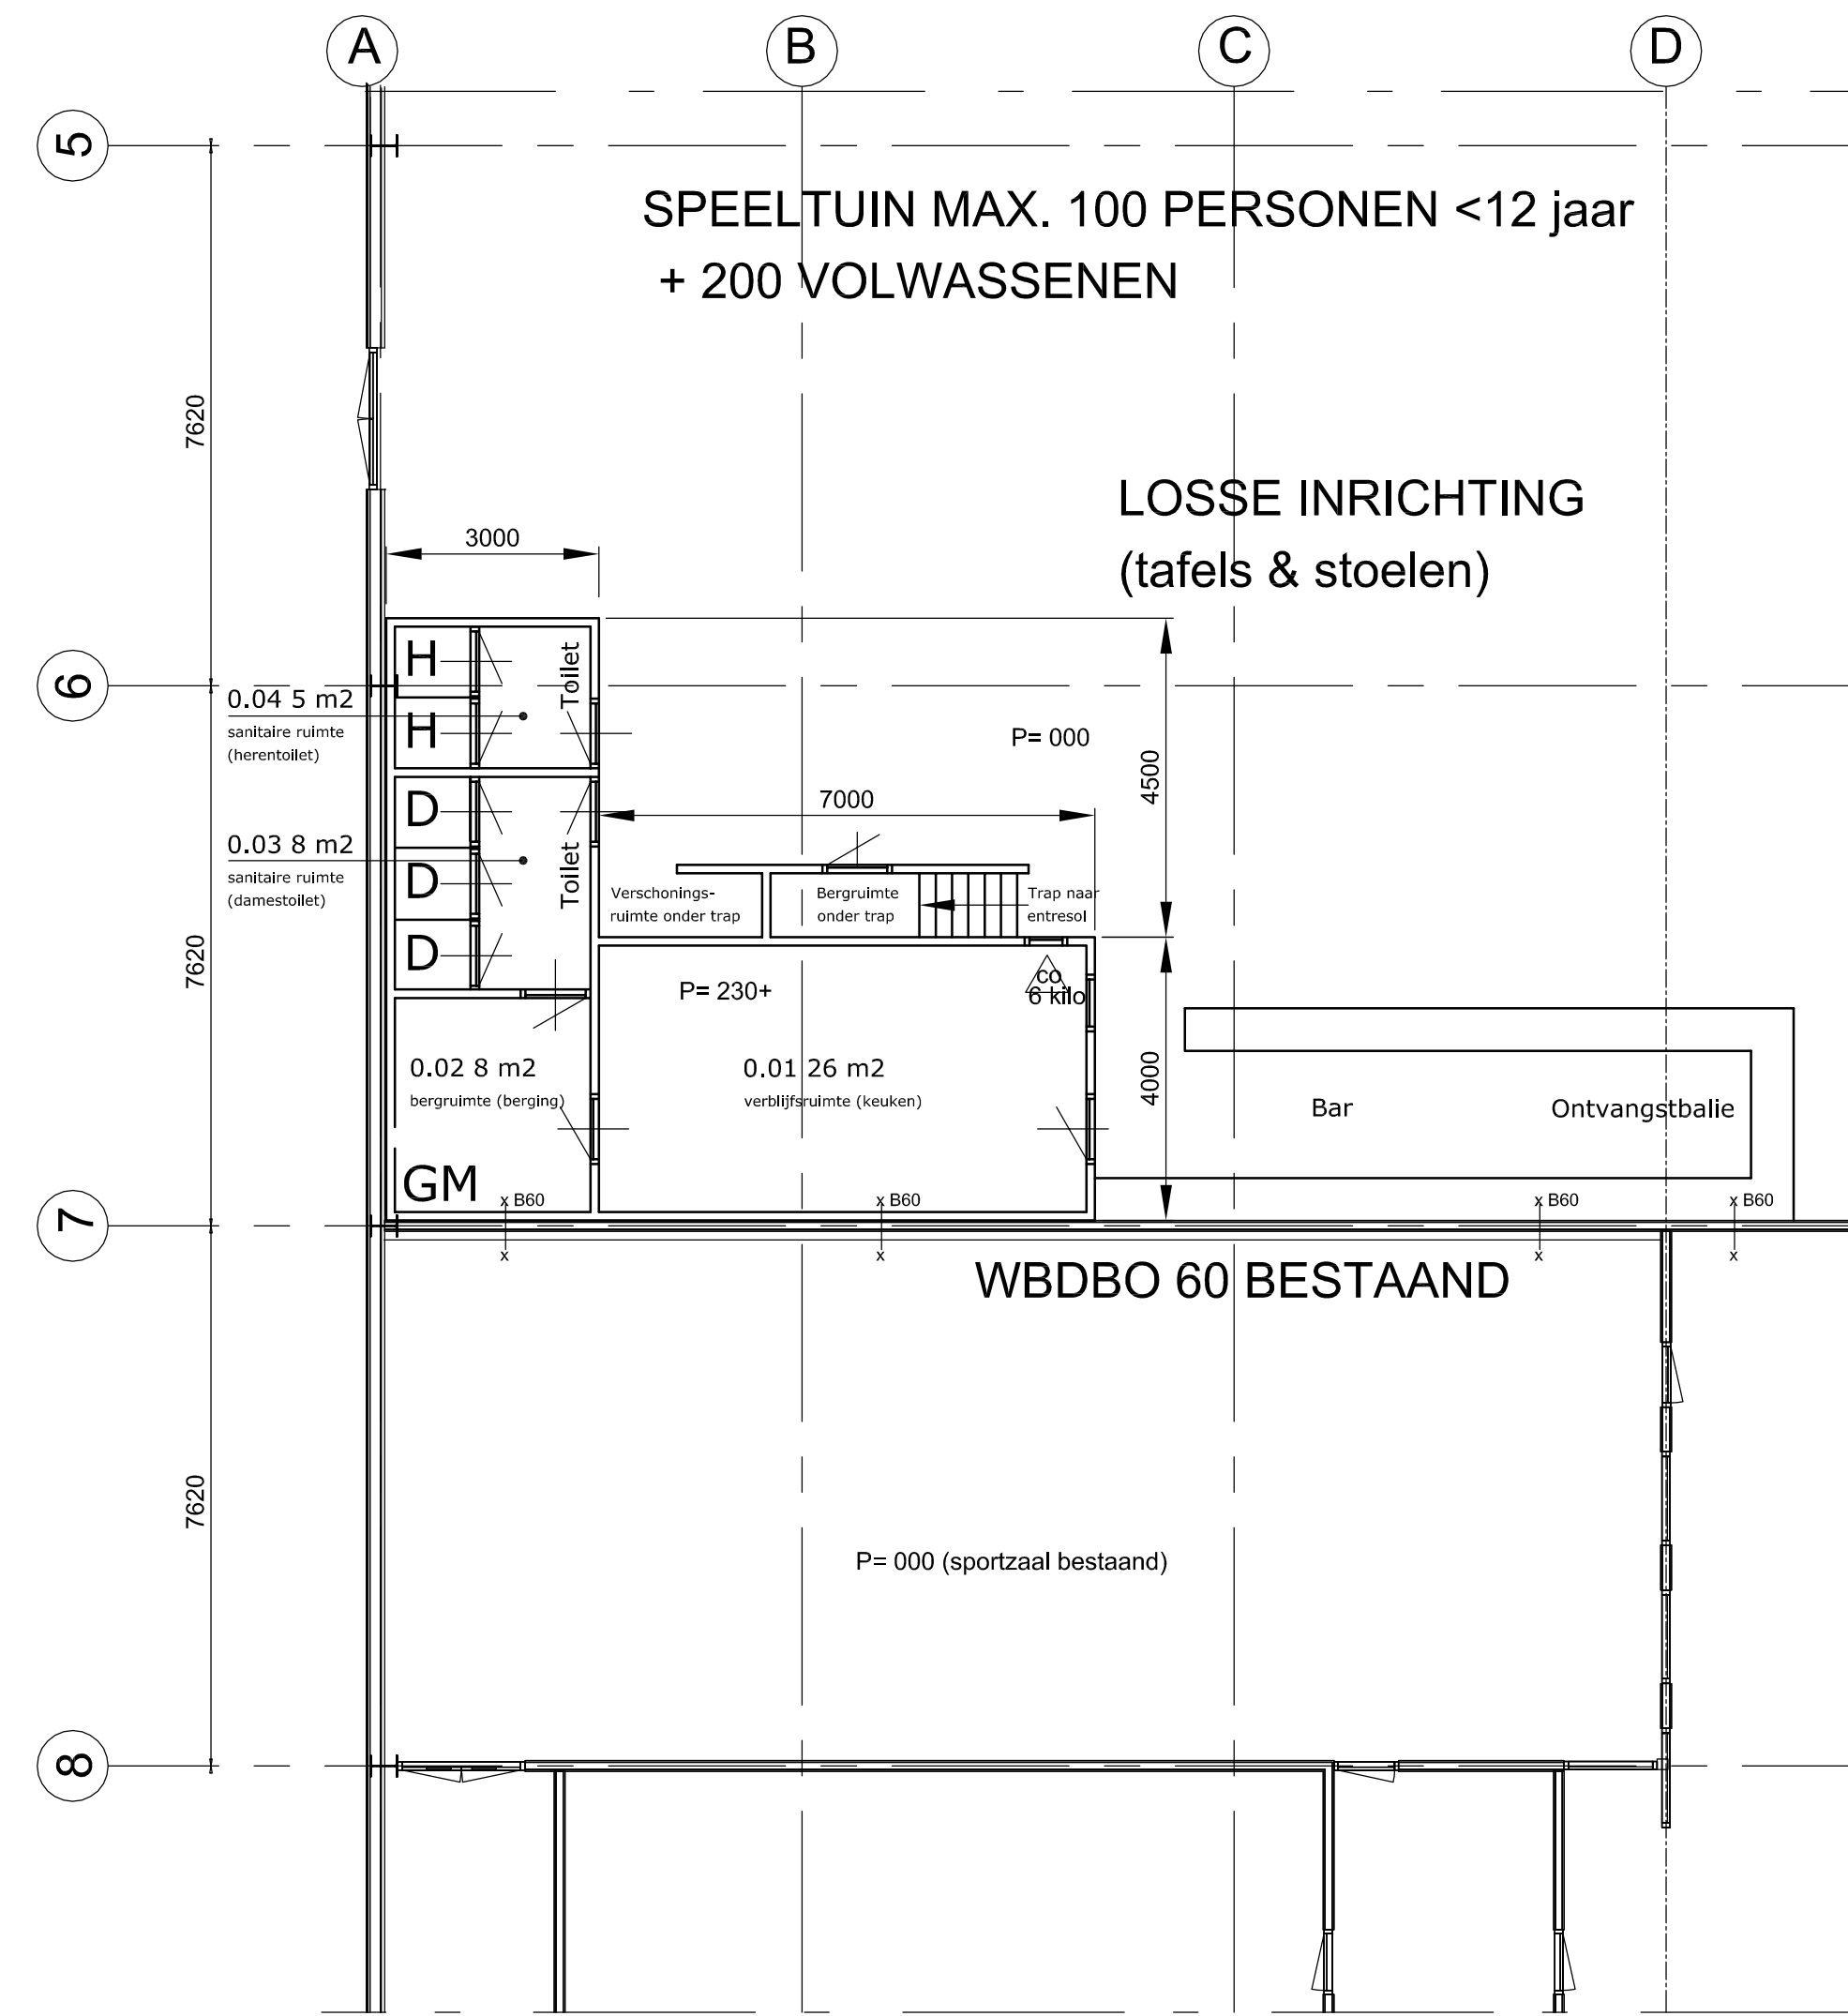


DEELPLATTEGROND BEGANE GROND GEREALISEERD

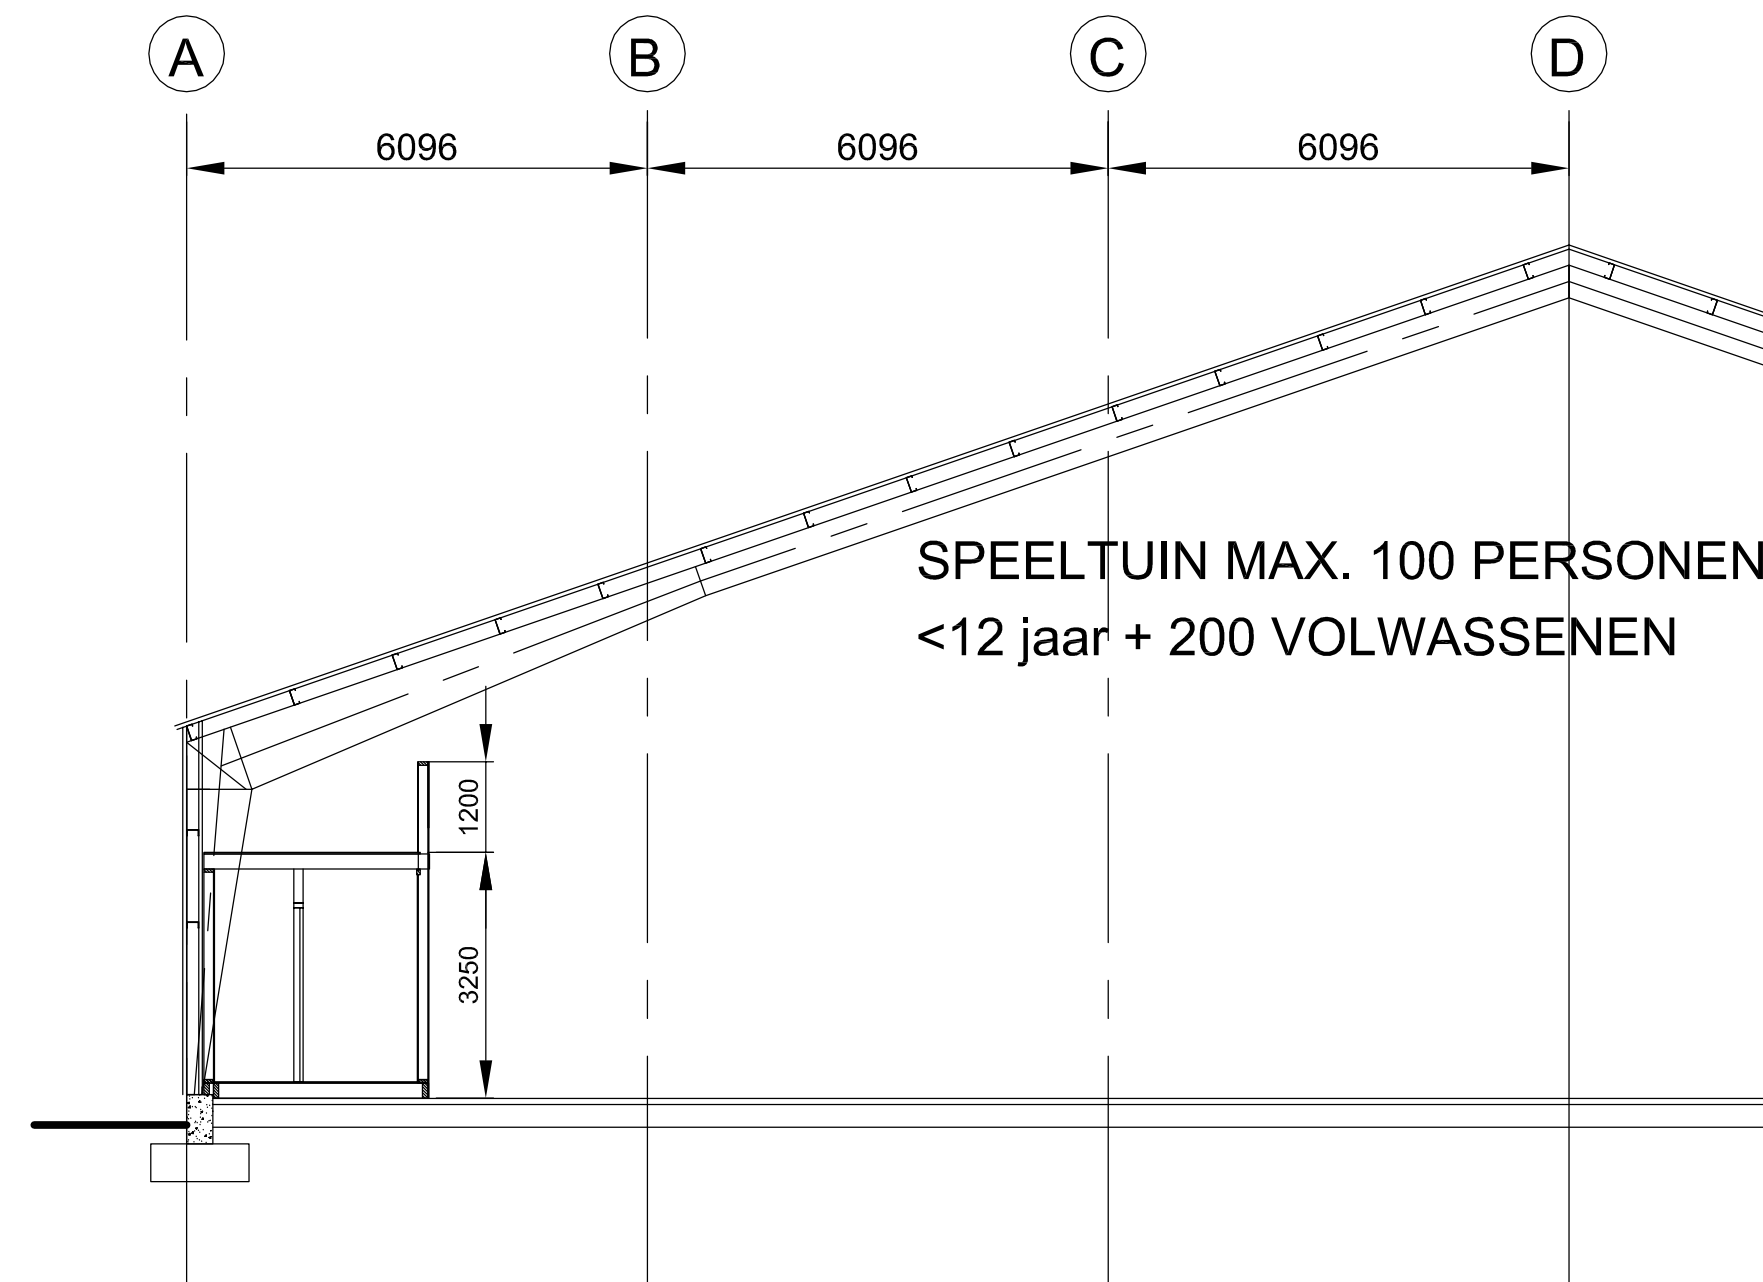



DWARSDOORSNEDE OVER TOILETTEN EN ENTRESOL GEREALISEERD




DEELPLATTEGROND ENTRESOL NIEUW

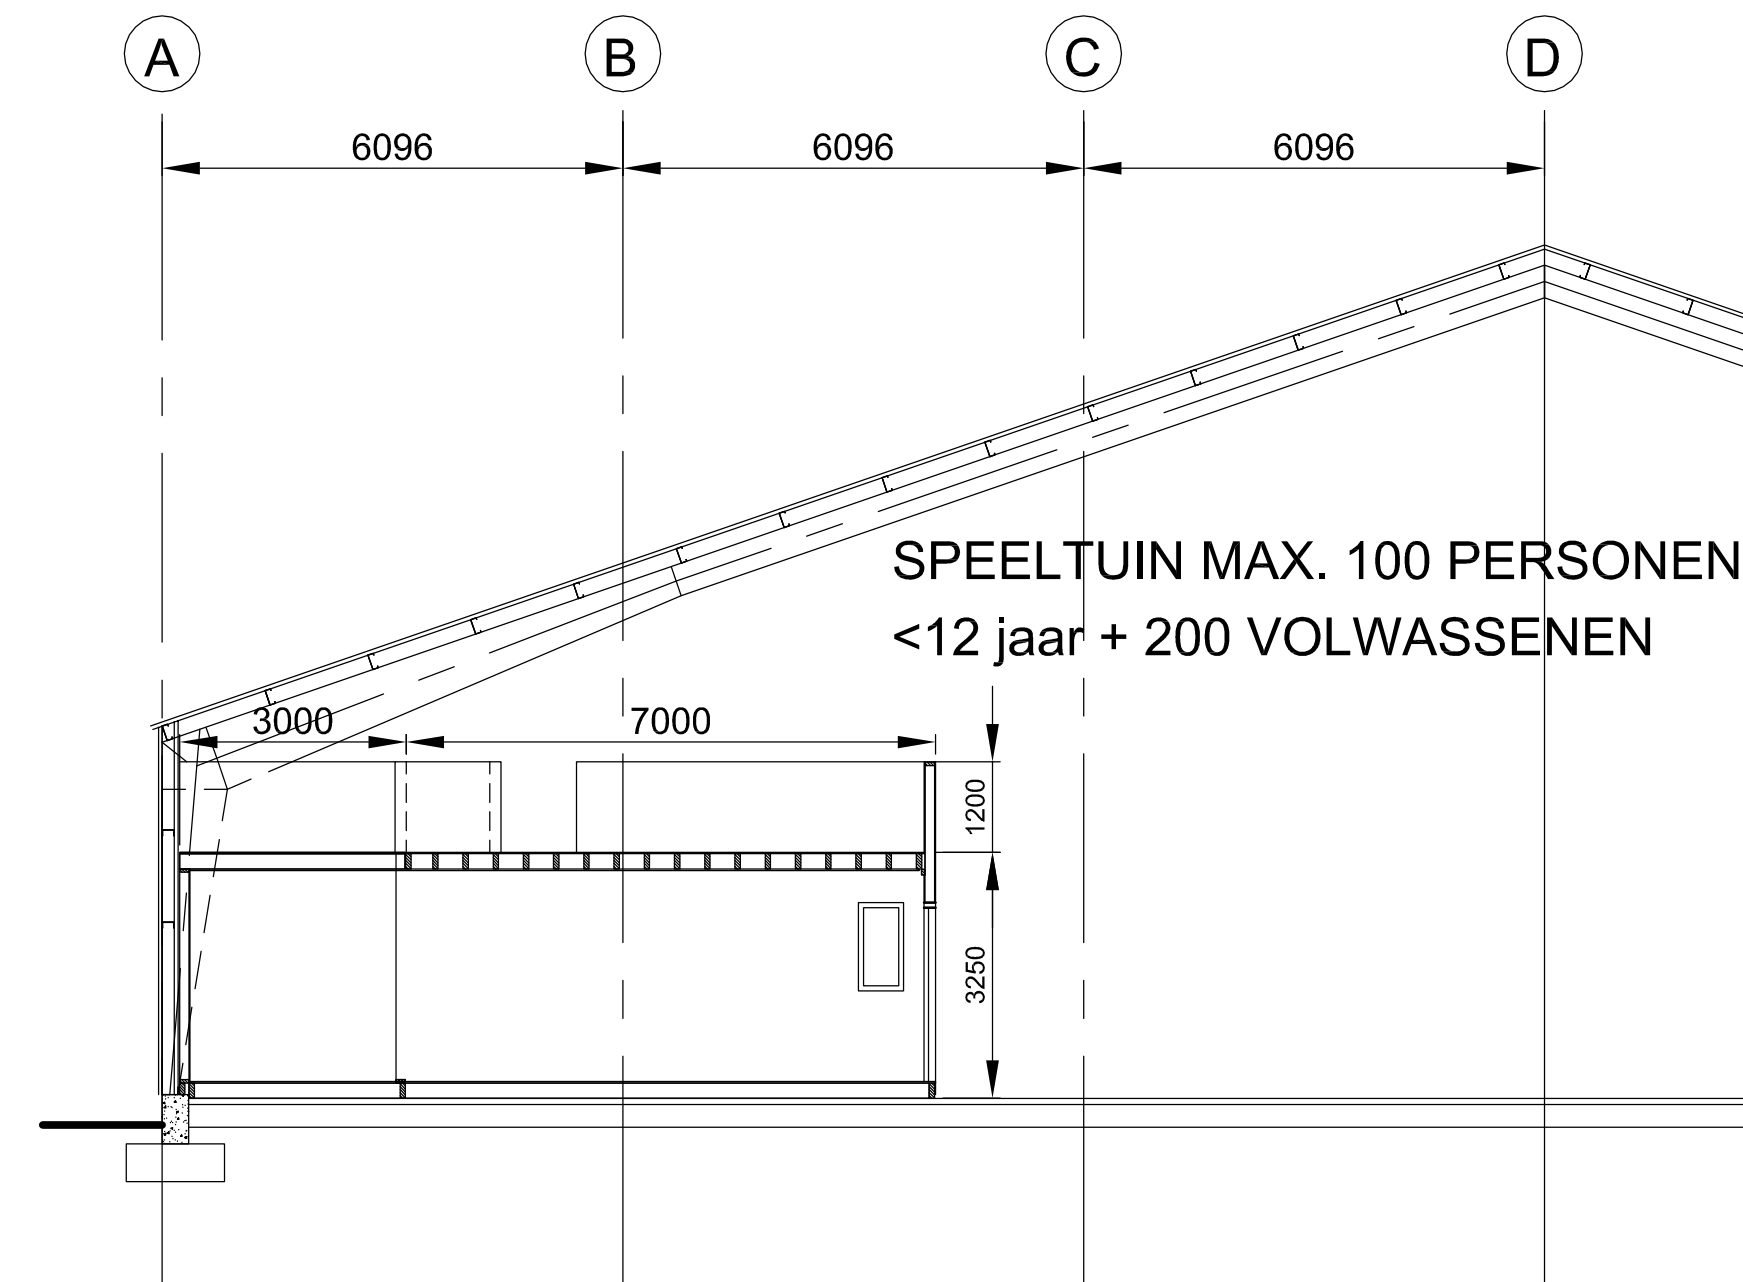

DWARSDOORSNEDE OVER KEUKEN EN ENTRESOL GEREALISEERD

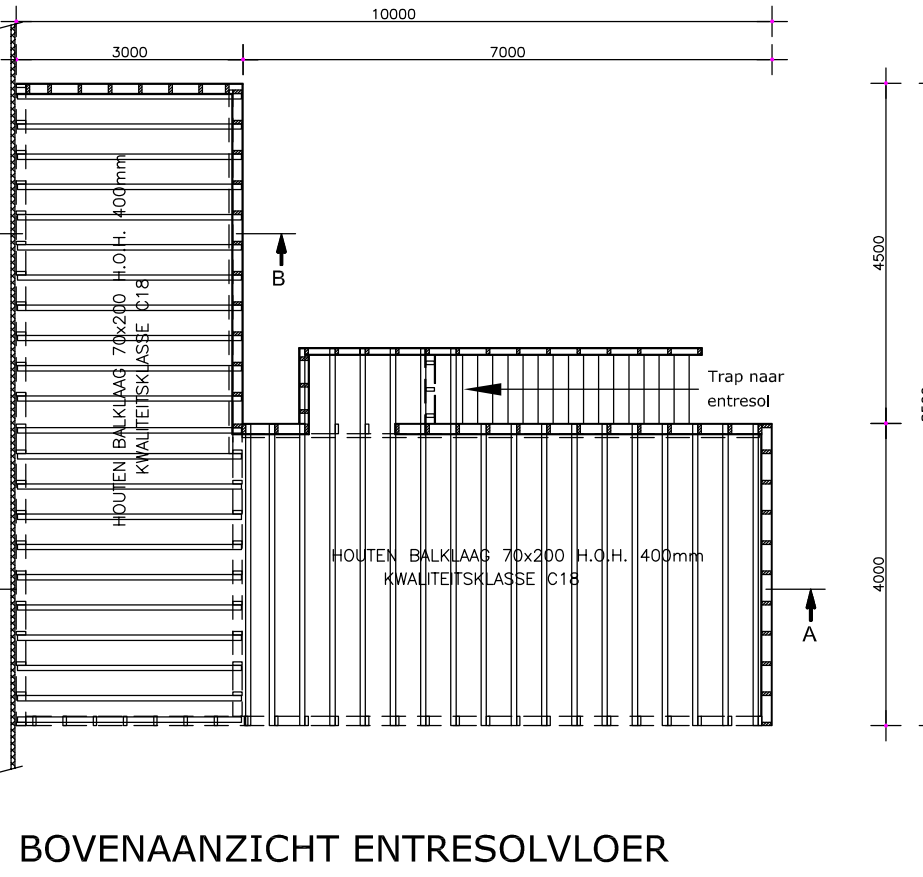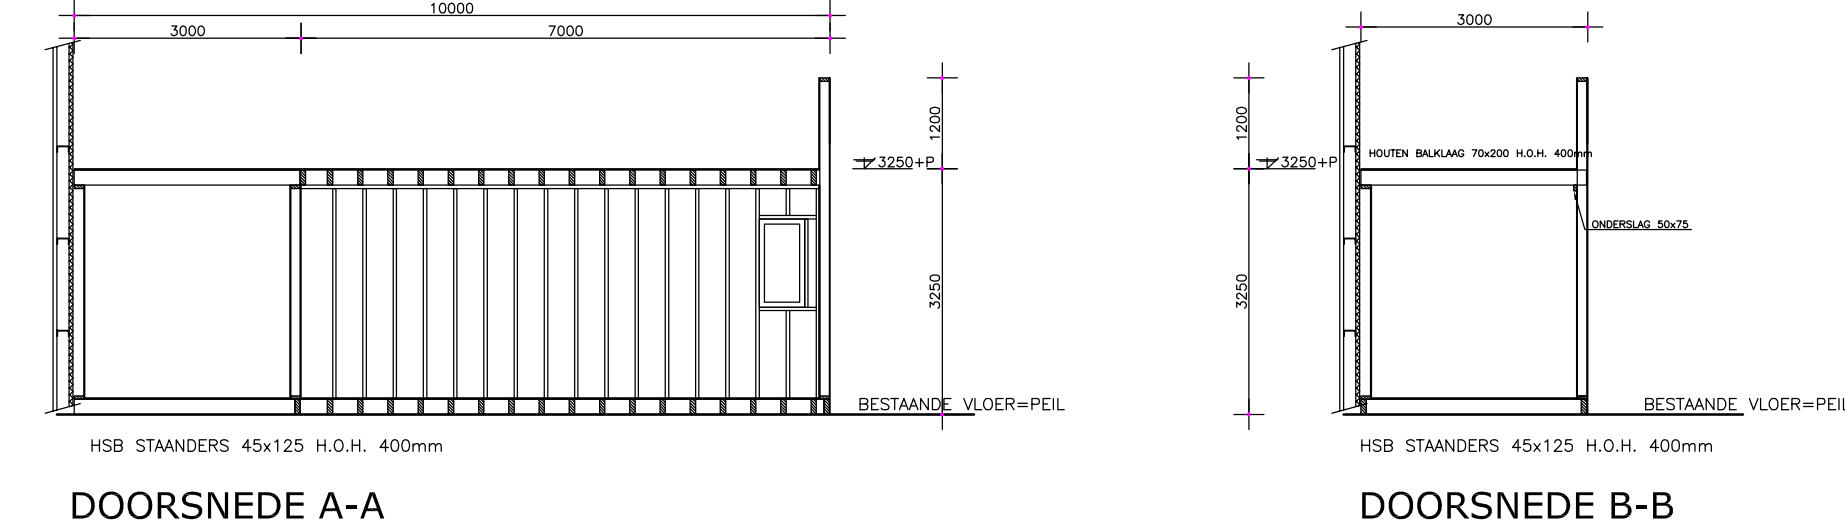

CONSTRUCTIEVE OPZET ENTRESOL NIEUW (zie ook bijlagen)

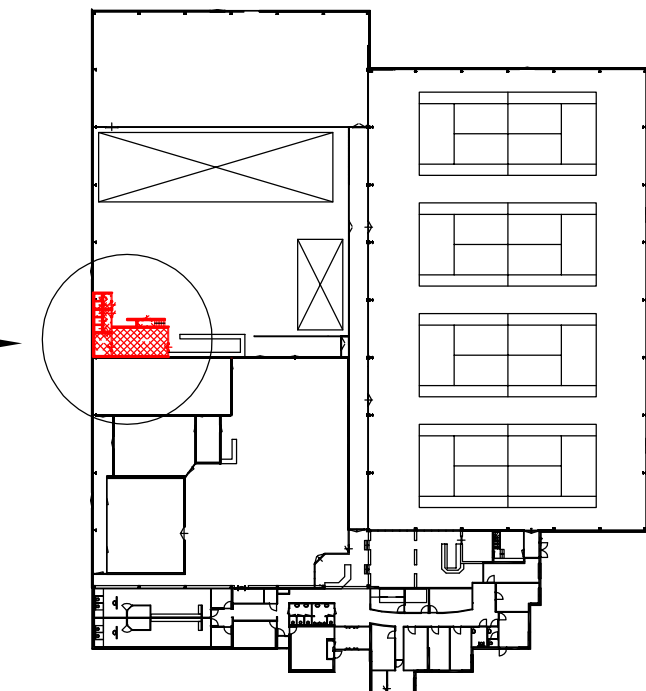

PLATTEGROND GEBOUW SCHAAL 1:1000

Werkomschrijving:

1) In een binnenspeeltuin op deze locatie is intern een keuken-/toiletgroep gerealiseerd welke als object voldoet aan vergunningvrij bouwen. Echter het gebruik van het dak als entresolvloer is vergunningplichtig. **Deze aanvraag dient ter legalisatie van het gebruik van het dak als entresolvloer.**

2) De totale keuken-/toiletgroep is opgetrokken uit HSB. Alle constructies zijn door een constructeur doorgerekend (zie de bijlagen bij deze aanvraag) en de vloer is geschikt gebleken voor een wisselende vloerbelasting van max. 400 kg/m². Gezien de gebruiksfunctie (bijkomst) is echter een wisselende vloerbelasting van 500 kg/m² vereist volgens Bouwbesluit 2012. De vloer zal worden gebruikt voor het organiseren van (kinder)feestjes en verjaardagen met een beperkt aantal personen (kinderen <12 jaar) en enkele volwassenen ter begeleiding en bedienend personeel. Bij dit beoogde gebruik volstaat een maximale wisselende vloerbelasting van 400 kg/m². **Deze aanvraag is tevens een verzoek om ontheffing van de vereiste max. wisselende vloerbelasting.**

2) Tevens is in een wand met >60 min. brandscheidende functie grenzend aan deze entresolvloer reeds een deur aangebracht. Deze deur geeft toegang tot een opslag en technische ruimte (geen verblijfsgebied) welke voorheen slechts via een ladder en luik toegankelijk was. Het wijzigen van een brandscheiding is vergunningplichtig. De toegepaste deur-/kozijncombinatie voldoet aan een brandwerendheid van >60 min. (zie de bijlagen bij deze aanvraag). **Deze aanvraag dient ter legalisatie van het plaatsen van die deur.**

Wijziging:	Omschrijving:	Gehesl:	Datum:
1.			
2.			
BUREAU KRAAN

A: Landstraat 40 3131 CE Vlaanderen
T: 010-443137 of 06-22020244
W: www.bureaukraan.nl

Gekent: MKC
Maat: Millimeters
Formaat: A1++
Schale: 1:100
Datum: 06 september 2016
Tek.nr.: 1a

Definitieve maatvoering in het werk te controleren!