

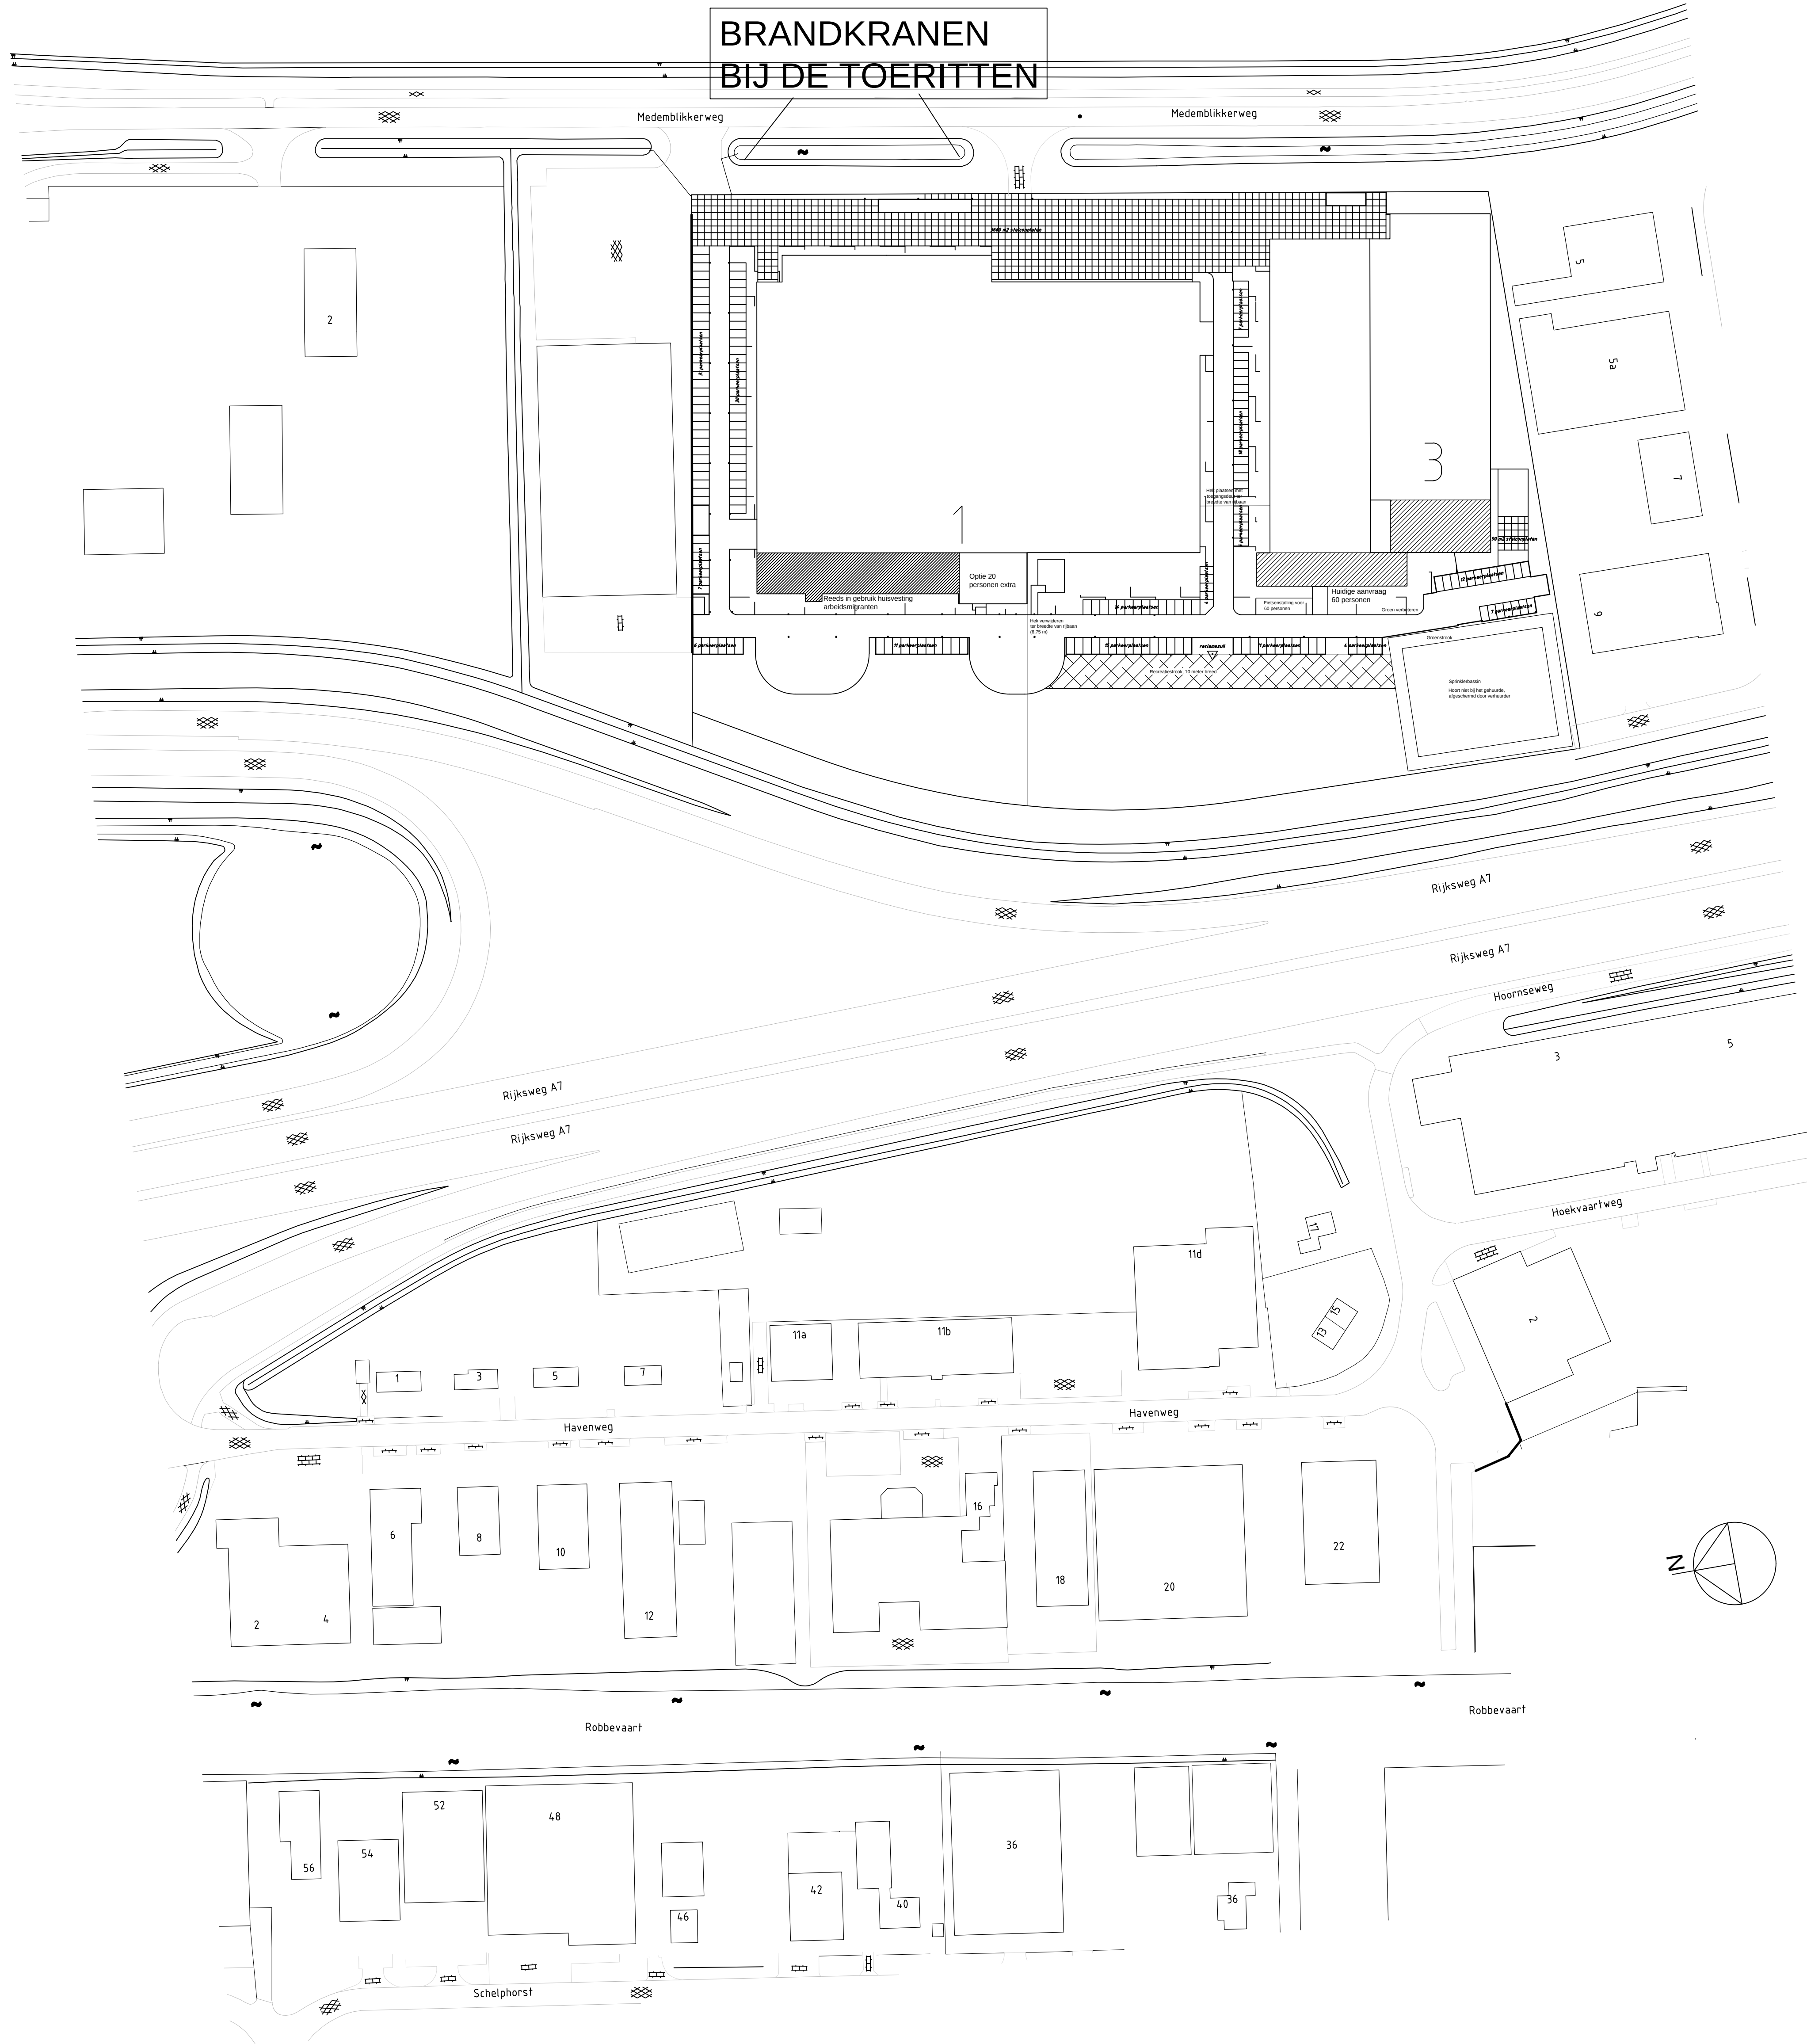


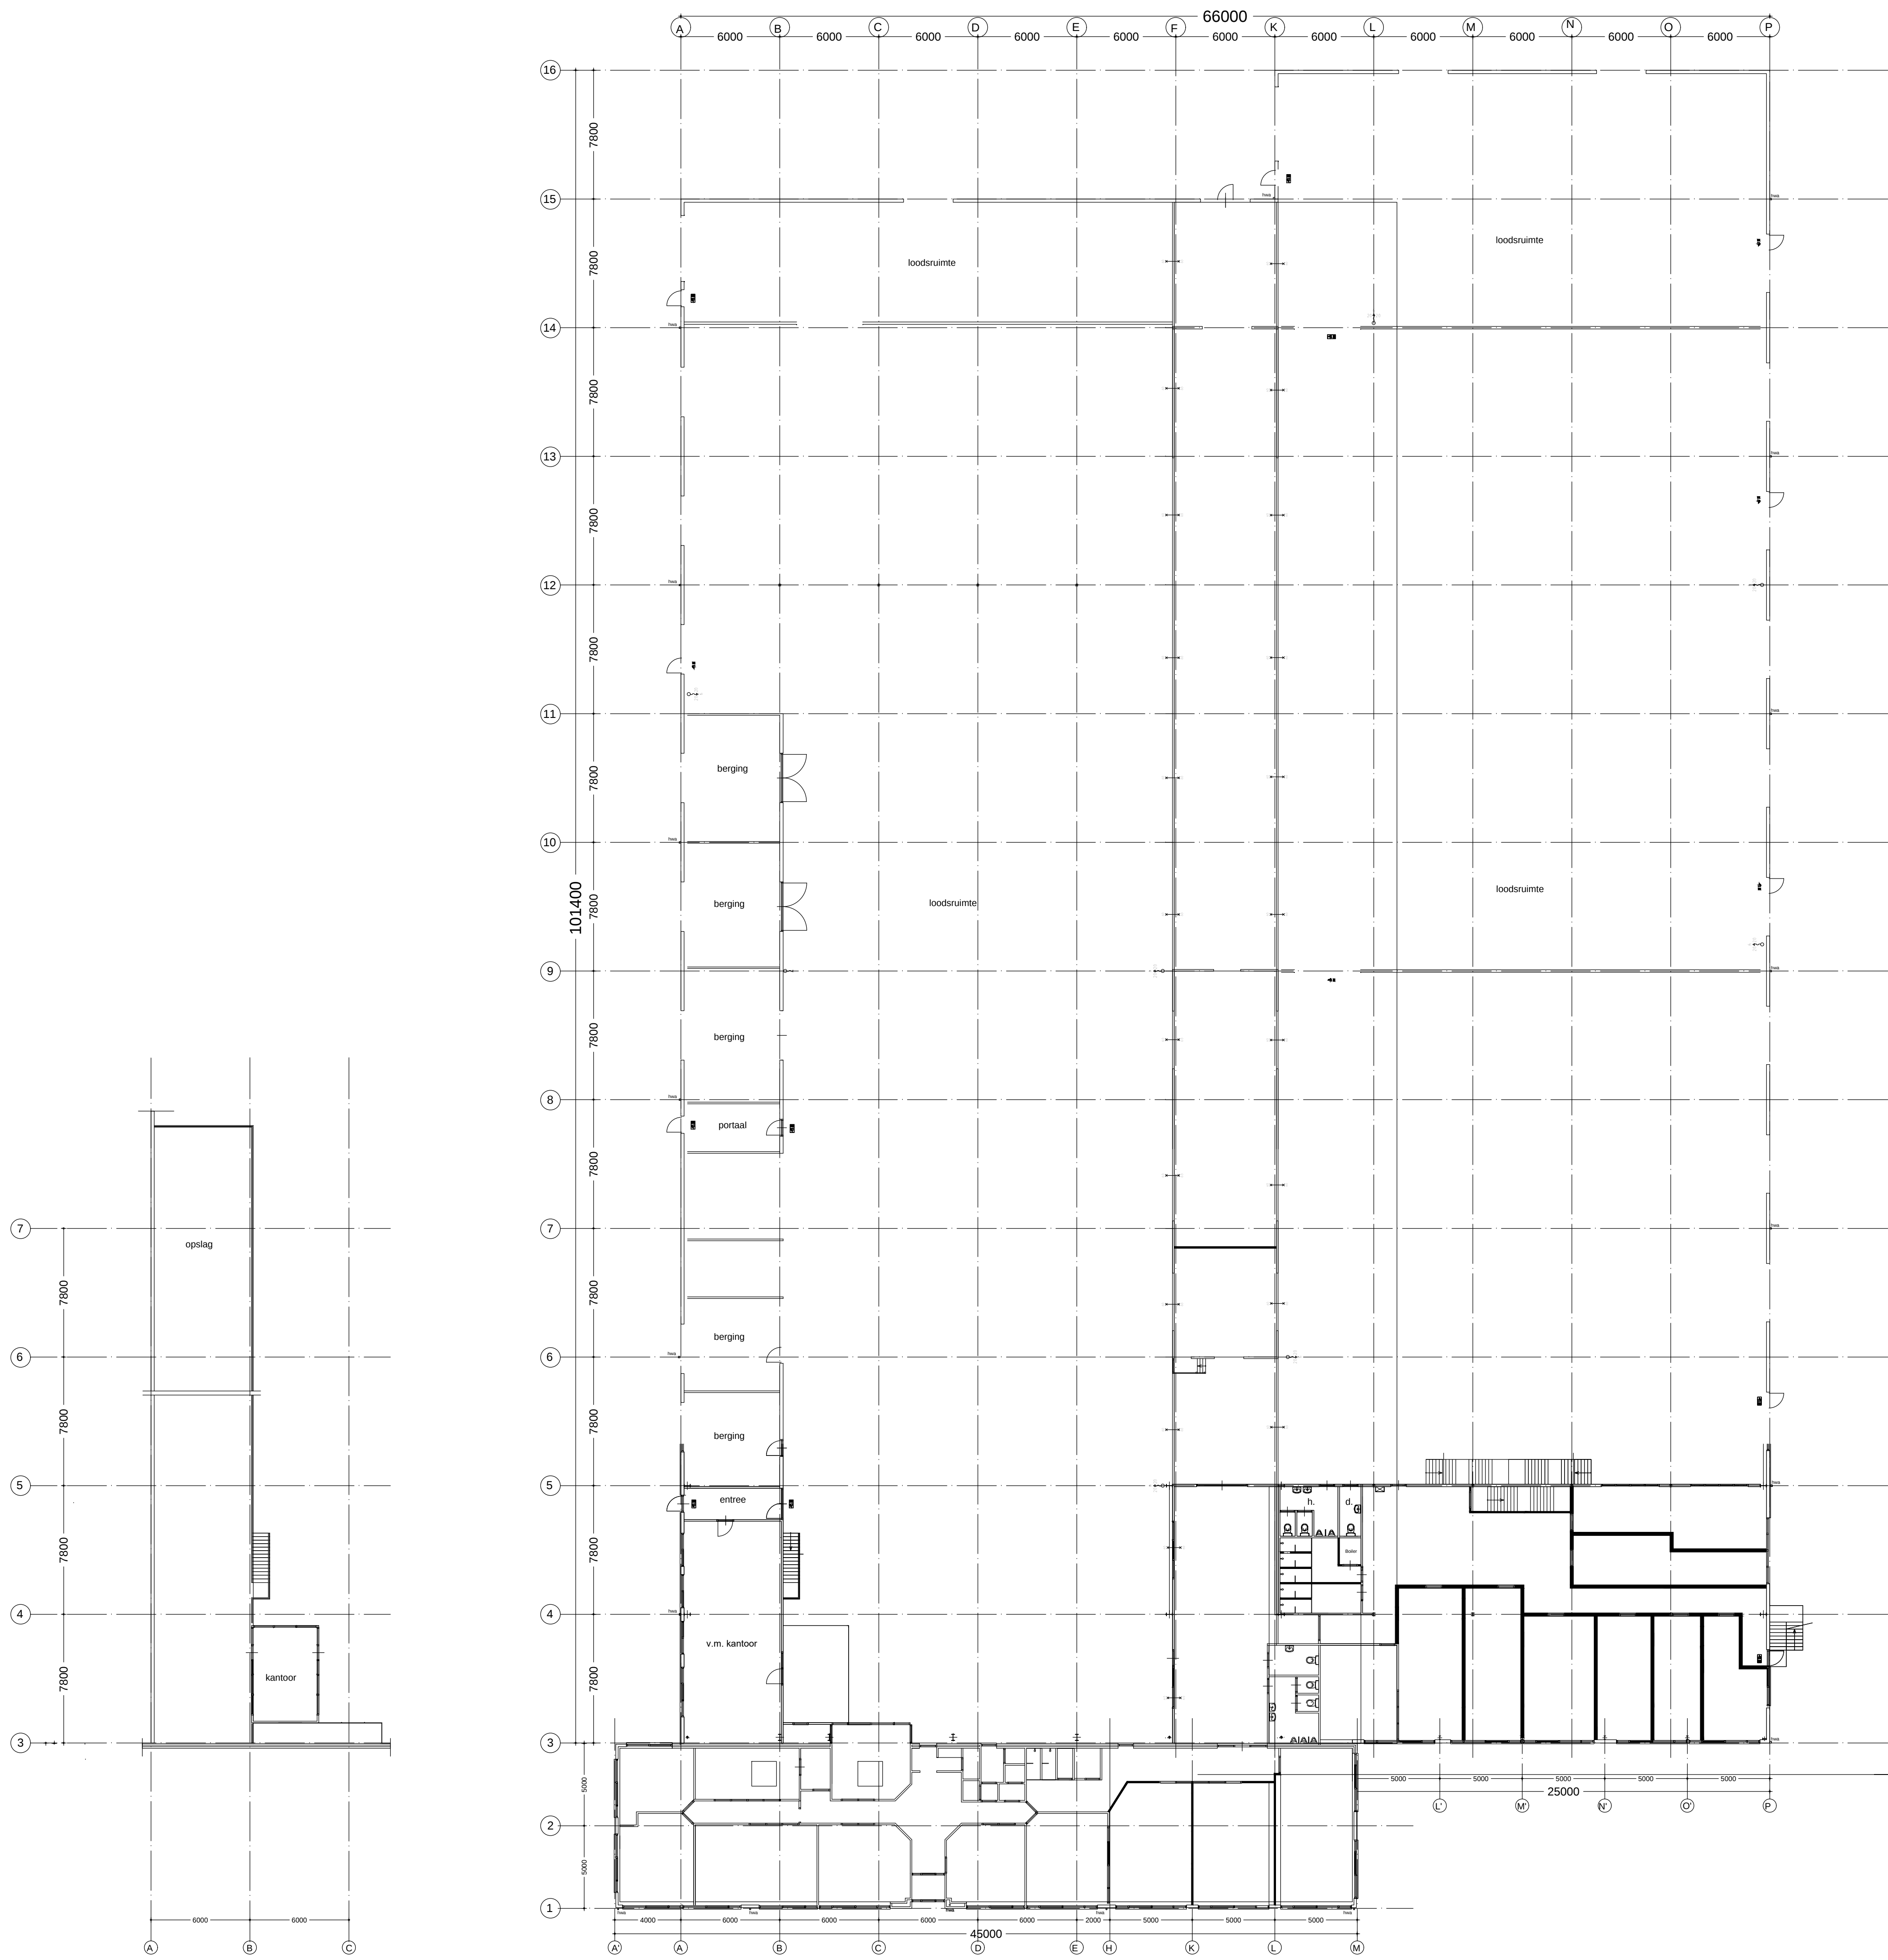

PLATTEGROND (schaal 1:200)
MET BELENDENDE BEBOUWING

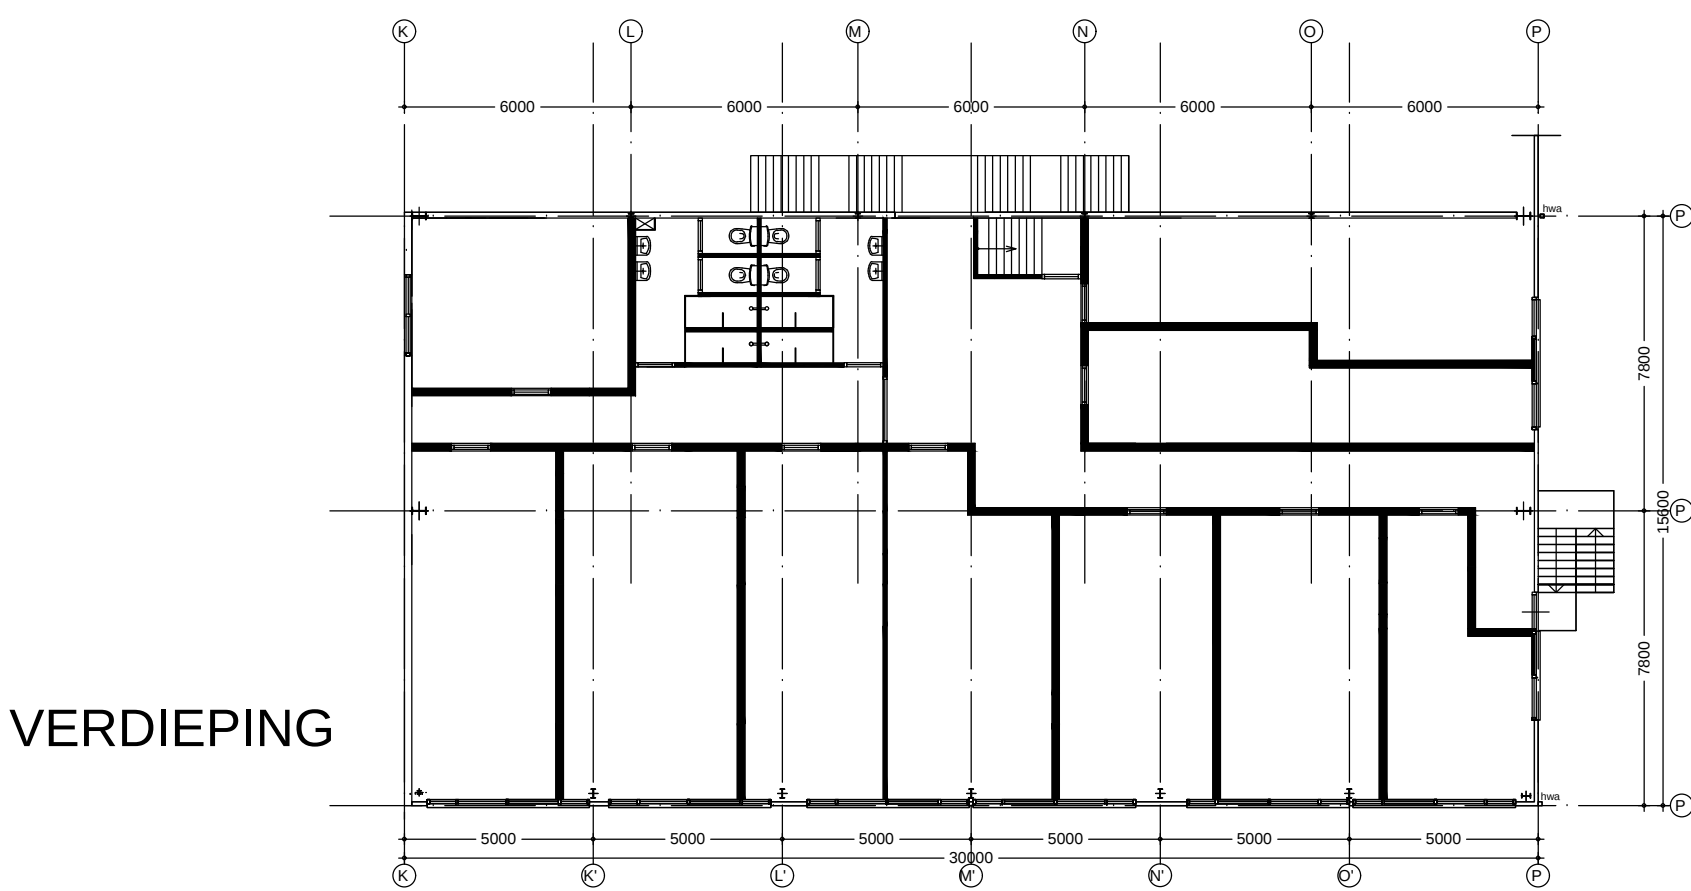

SITUATIE (schaal 1:500)