


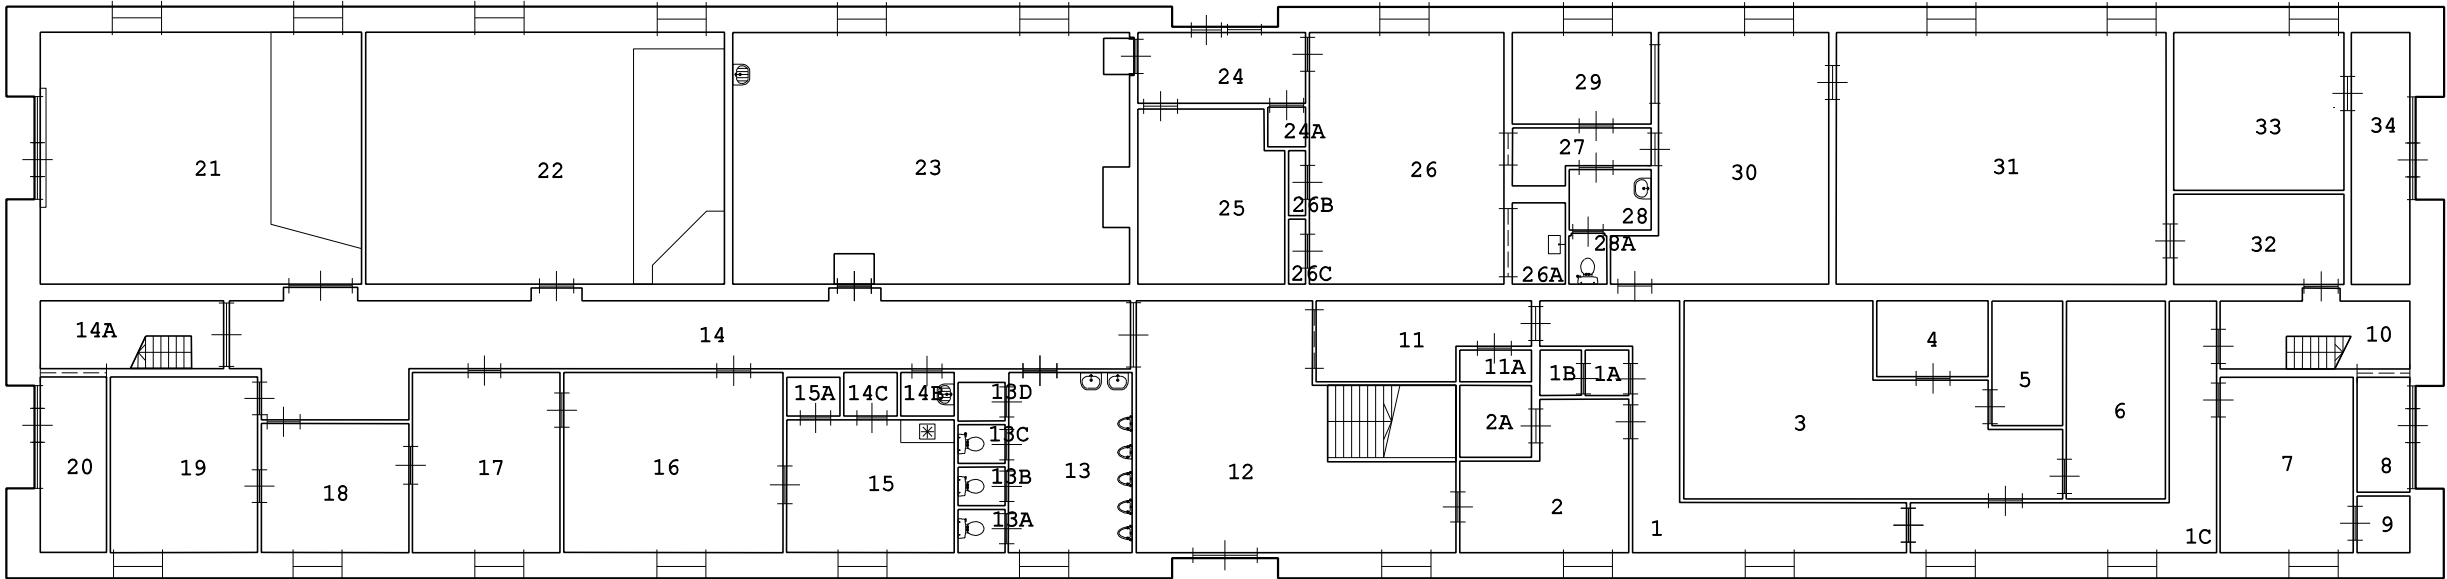


RUIMTE	FUNCTIE	OPP.	RUIMTE	FUNCTIE	OPP.
1	Gang	19.21	22	Bureauruimte	63.20
10	Trappenhuis	8.08	23	Technische Ruimte	67.32
11	Hal	10.31	24	Hal	8.33
11A	Meterkast	1.59	24A	Berging Algemeen	1.05
12	Hal	40.98	25	Berging Algemeen	17.42
13	Toiletruimte	15.55	26	Bureauruimte	34.31
13A	Toiletruimte	1.43	26A	Pantry	3.01
13B	Toiletruimte	1.27	26B	Berging Algemeen	.77
13C	Toiletruimte	1.27	26C	Berging Algemeen	.77
13D	Meterkast	1.27	27	Gang	4.41
14	Gang	49.81	28	Toiletruimte	3.47
14A	Trappenhuis	7.50	28A	Toiletruimte	1.34
14B	Kast Schoonmaakdienst	1.62	29	Berging Algemeen	8.90
14C	Hal	1.62	2A	Berging Algemeen	3.61
15	Berging Algemeen	15.55	3	Berging Algemeen	39.37
15A	Berging Algemeen	1.45	30	Vergaderruimte	31.61
16	Bureauruimte	27.61	31	Leslokaal	58.14
17	Bureauruimte	18.56	32	Hal	10.73
18	Bureauruimte	13.30	33	Berging Algemeen	18.79
19	Bureauruimte	18.10	34	Hal	10.32
1A	Toiletruimte	1.38	4	Berging Algemeen	5.90
1B	Toiletruimte	1.32	5	Berging Algemeen	6.17
1C	Gang	17.40	6	Berging Algemeen	13.72
2	Berging Algemeen	14.68	7	Bureauruimte	16.34
20	Gang	8.12	8	Hal	4.26
21	Bureauruimte	56.61	9	Berging Algemeen	2.10


Basisplattegrond

0 Begane grond
D Groot - Arsenaal (Monument)
50B04 SEELIGKAZERNE

Schaal 1:200
08-06-2009
BVO: 964.11

NVO: 790.95

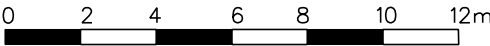

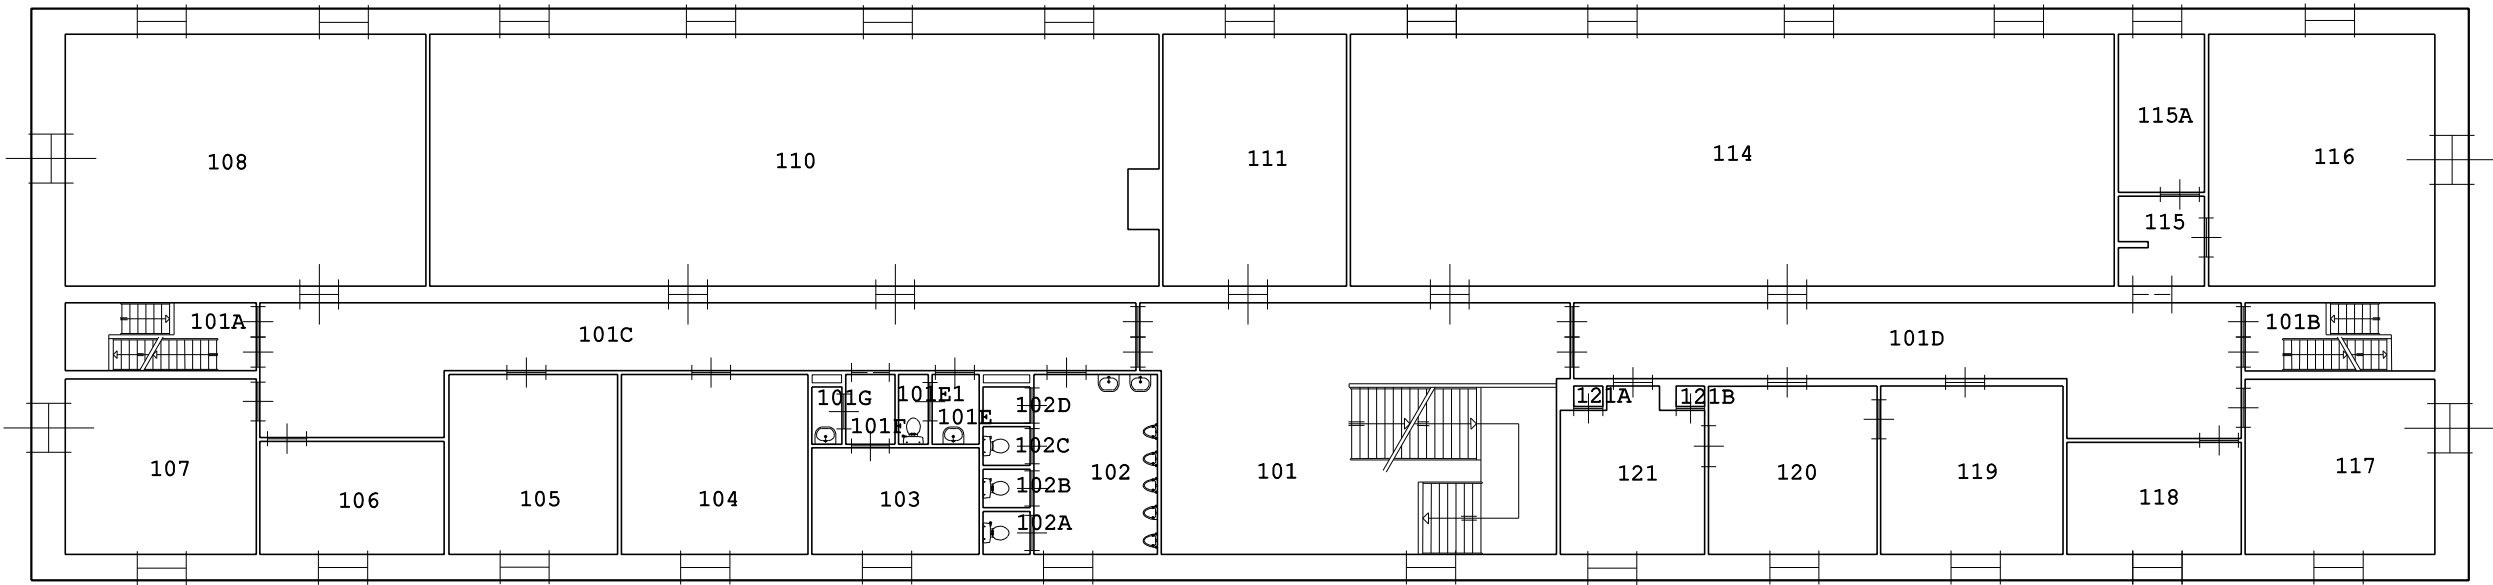



RUIMTE	FUNCTIE	OPP.	RUIMTE	FUNCTIE	OPP.
101	Trappenhuis	71.39	106	Bureauruimte	14.59
101A	Trappenhuis	9.07	107	Bureauruimte	23.43
101B	Trappenhuis	9.08	108	Leslokaal	63.54
101C	Gang	50.28	110	Leslokaal	127.22
101D	Gang	42.77	111	Bureauruimte	32.37
101E	Toiletruimte	2.29	114	Leslokaal	134.61
101E1	Toiletruimte	1.45	115	Hal	5.29
101F	Hal	2.40	115A	Pantry	9.53
101G	Kast Schoonmaakdienst	1.22	116	Bureauruimte	39.88
102	Toiletruimte	15.58	117	Bureauruimte	23.25
102A	Toiletruimte	1.43	118	Bureauruimte	13.71
102B	Toiletruimte	1.27	119	Bureauruimte	21.48
102C	Toiletruimte	1.27	120	Bureauruimte	19.86
102D	Kast Schoonmaakdienst	1.20	121	Bureauruimte	15.47
103	Bureauruimte	12.49	121A	Berging Algemeen	.41
104	Bureauruimte	23.53	121B	Berging Algemeen	.41
105	Bureauruimte	21.25			

Basisplattegrond

1 1e Verdieping
D Groot - Arsenaal (Monument)
50B04 SEELIGKAZERNE

Schaal 1:200
16-04-2008
BVO: 975.21 NVO: 813.02

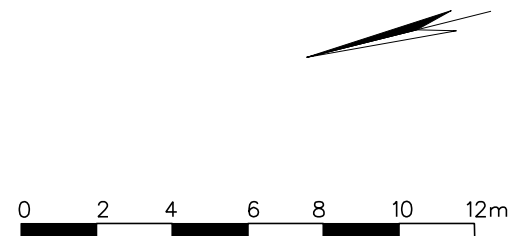

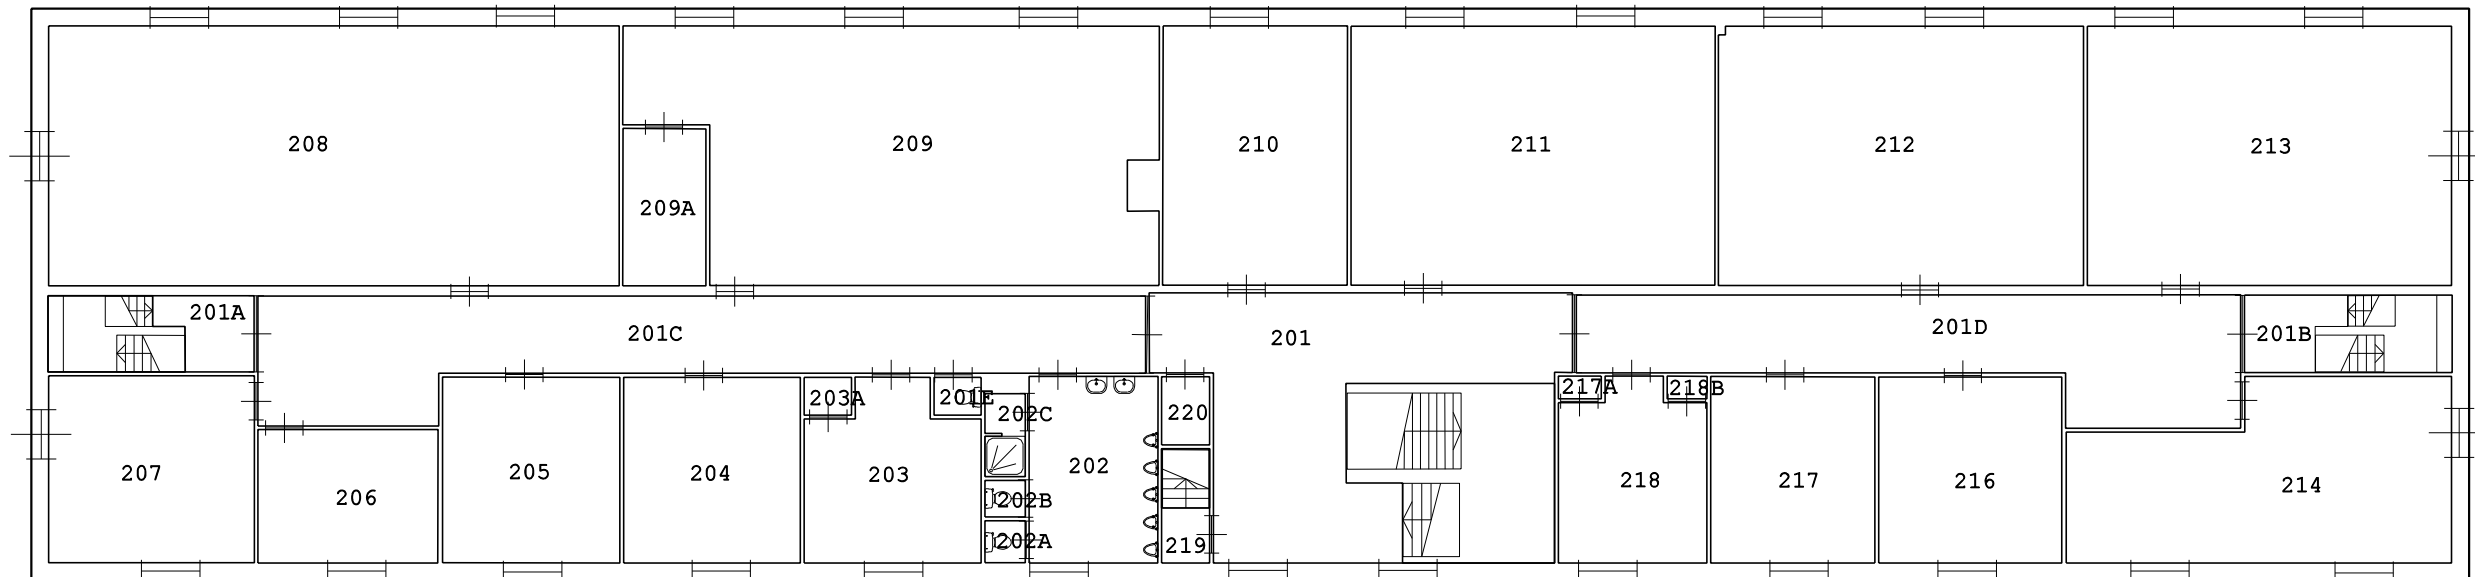


RUIMTE	FUNCTIE	OPP.	RUIMTE	FUNCTIE	OPP.
201	Trappenhuis	46.03	208	Leslokaal	103.69
201A	Trappenhuis	4.39	209	Leslokaal	86.48
201B	Trappenhuis	11.28	209A	Filmcabine	9.14
201C	Gang	54.61	210	Bureauruimte	33.44
201D	Gang	43.04	211	Leslokaal	66.00
201E	Toiletruimte	1.25	212	Leslokaal	66.19
202	Toiletruimte	16.82	213	Leslokaal	66.10
202A	WC	1.18	214	Bureauruimte	43.41
202B	WC	1.03	216	Gespreksruimte	23.81
202C	Doucheruimte	2.30	217	Bureauruimte	21.39
203	Gespreksruimte	20.03	217A	Berging Algemeen	.68
203A	Berging Algemeen	1.25	218	Bureauruimte	17.74
204	Gespreksruimte	22.98	218B	Berging Algemeen	.63
205	Gespreksruimte	23.03	219	Trappenhuis	1.84
206	Gespreksruimte	16.78	220	Berging Algemeen	2.29
207	Gespreksruimte	26.90			

Basisplattegrond

2 2e Verdieping
D Groot - Arsenaal (Monument)
50B04 SEELIGKAZERNE

Schaal 1:200
11-11-2009
BVO: 975.22

NVO: 835.73

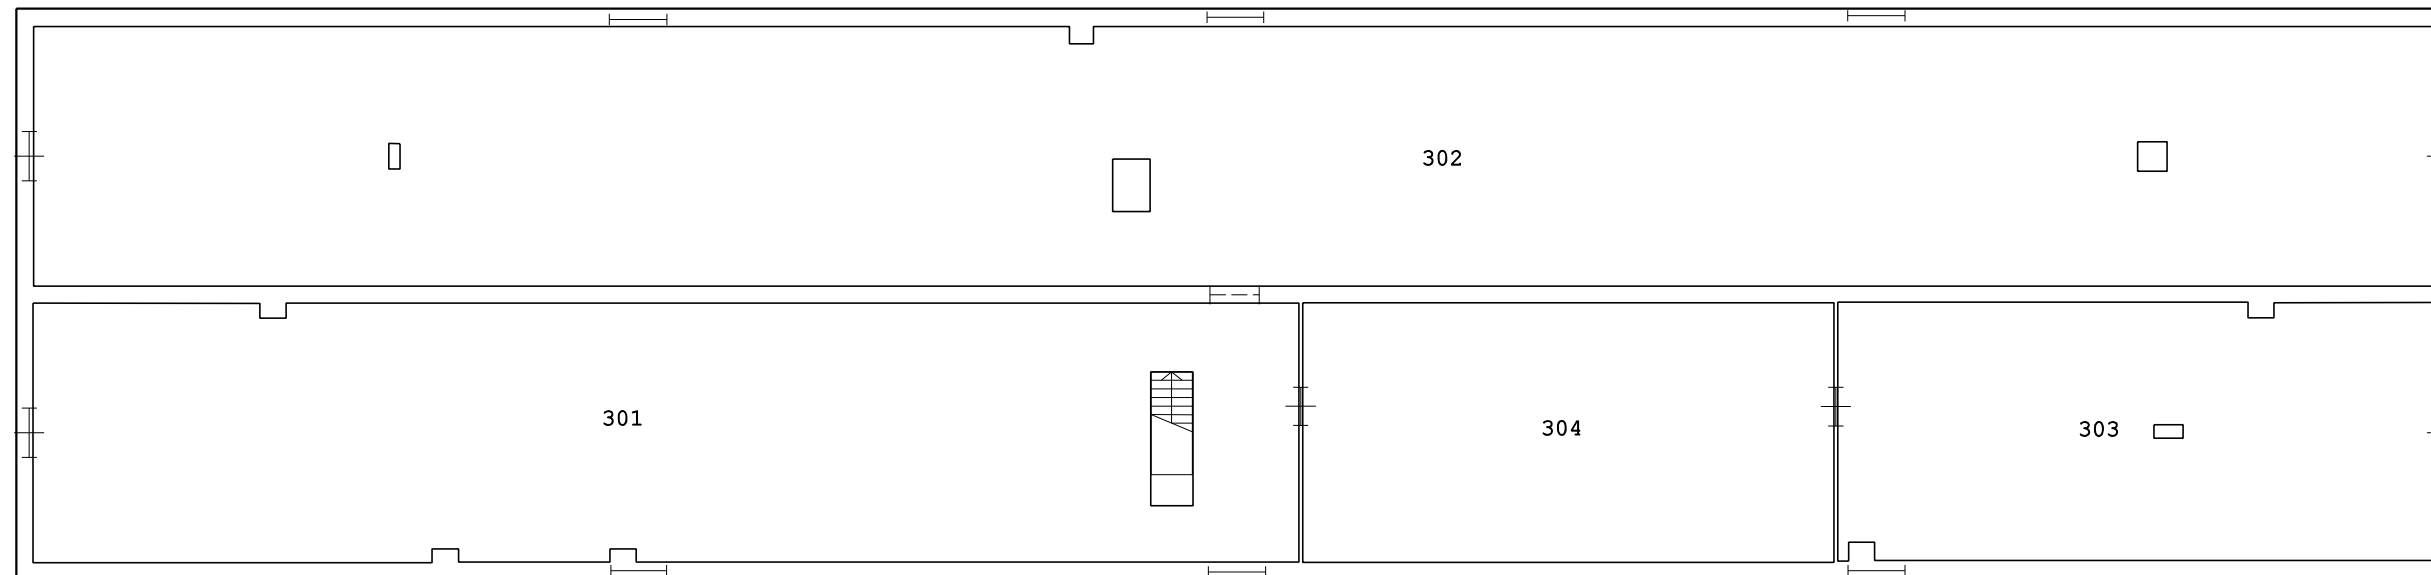


RUIMTE	FUNCTIE	OPP.
301	Berging Algemeen	224.93
302	Berging Algemeen	434.25
303	Berging Algemeen	107.46
304	Technische Ruimte	96.51

Basisplattegrond

3 3e Verdieping
D Groot - Arsenaal (Monument)
50B04 SEELIGKAZERNE

Schaal 1:200
06-08-2010
BVO: 975.53

NVO: 863.15

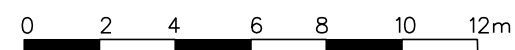

Commando Diensten Centra



Dienst Vastgoed Defensie
Directie Zuid

SEELI 'AZ.
D.02-03

1617

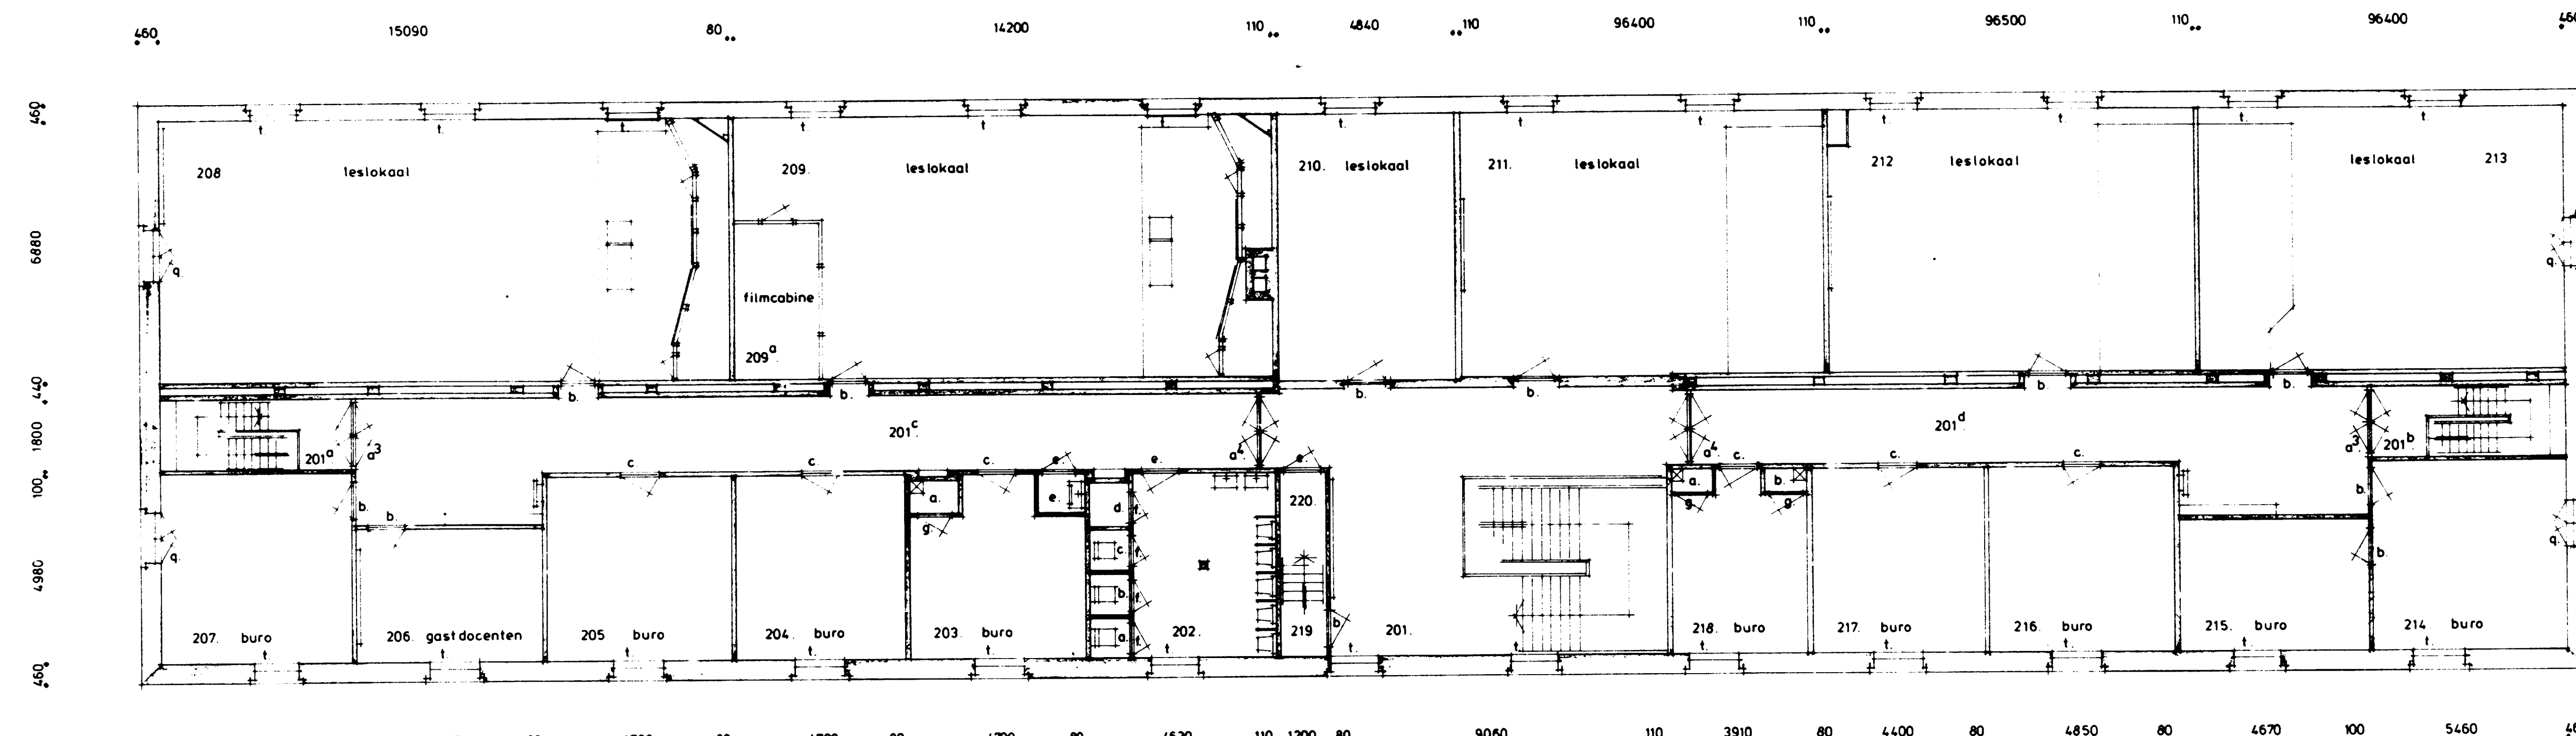


FIG. 4 2e VERDIEPING.

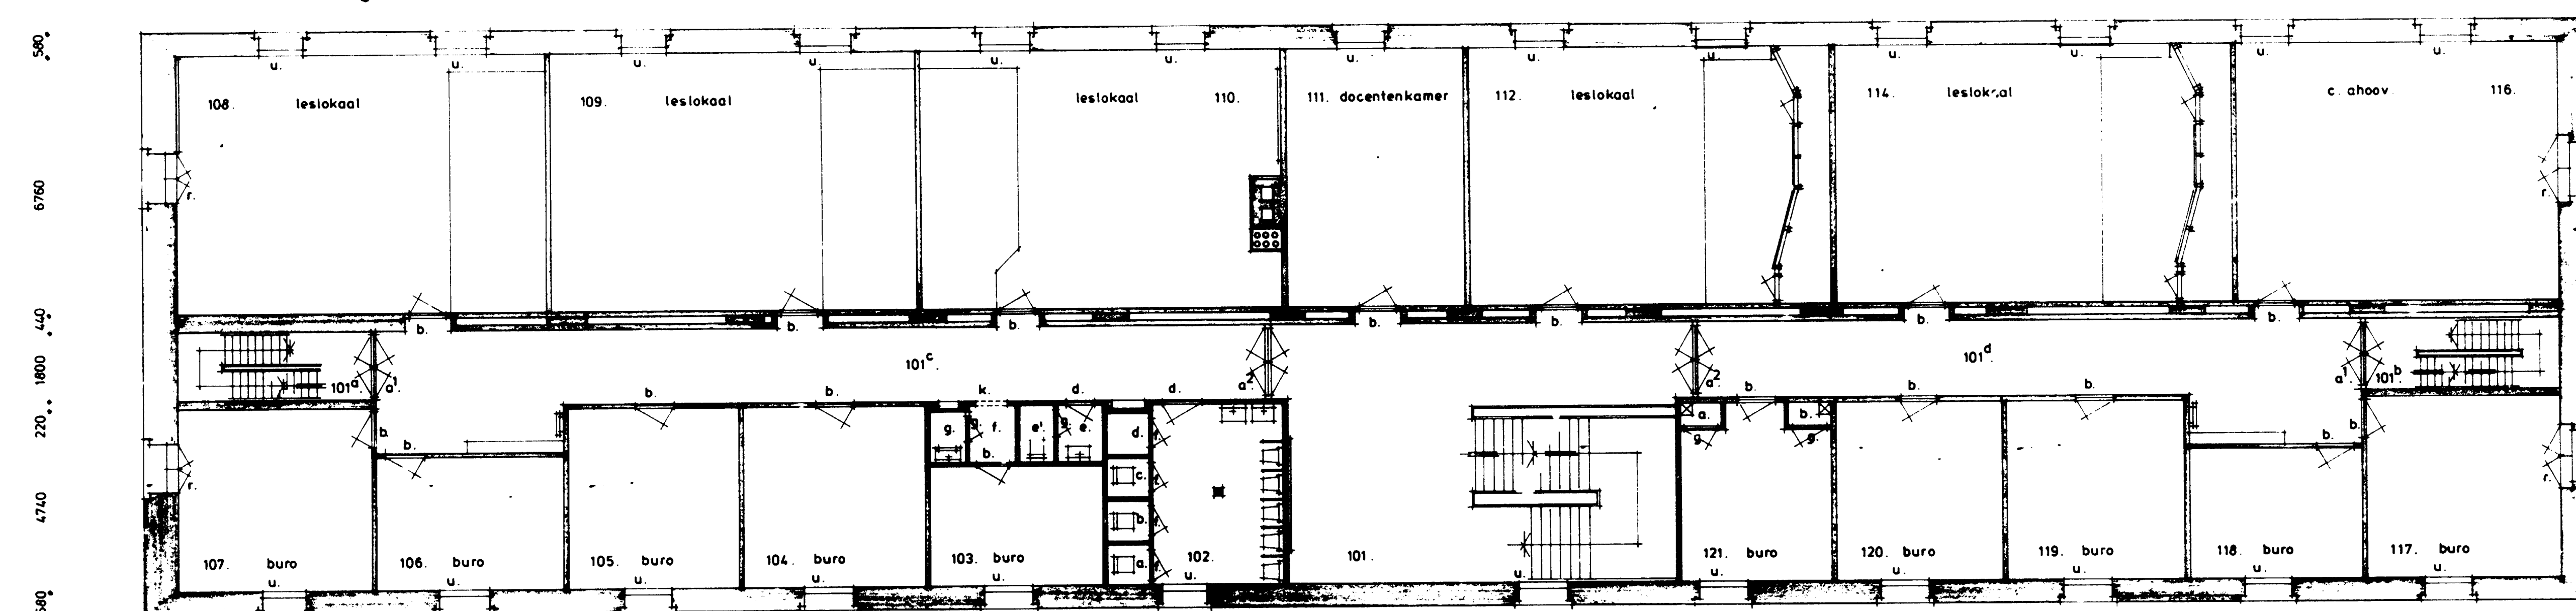


FIG. 3 1e VERDIEPING.

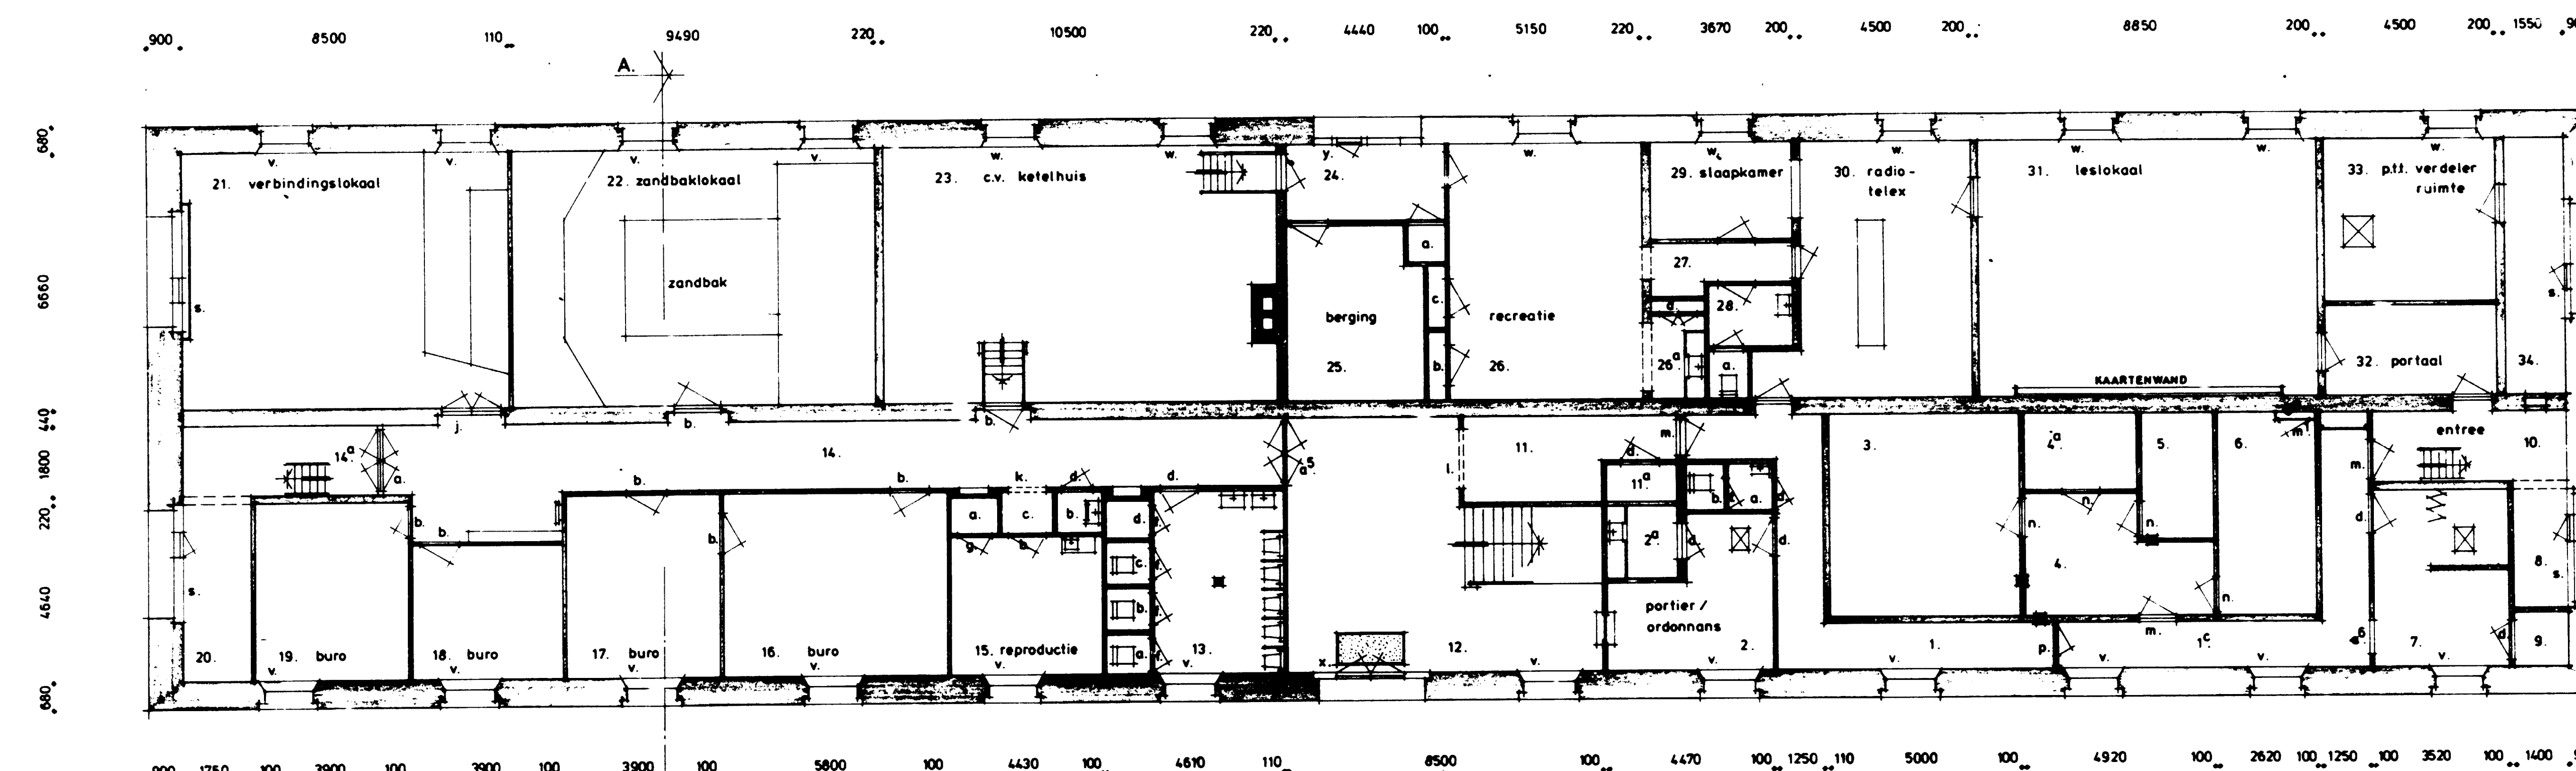


FIG. 2 BEGANE GROND.

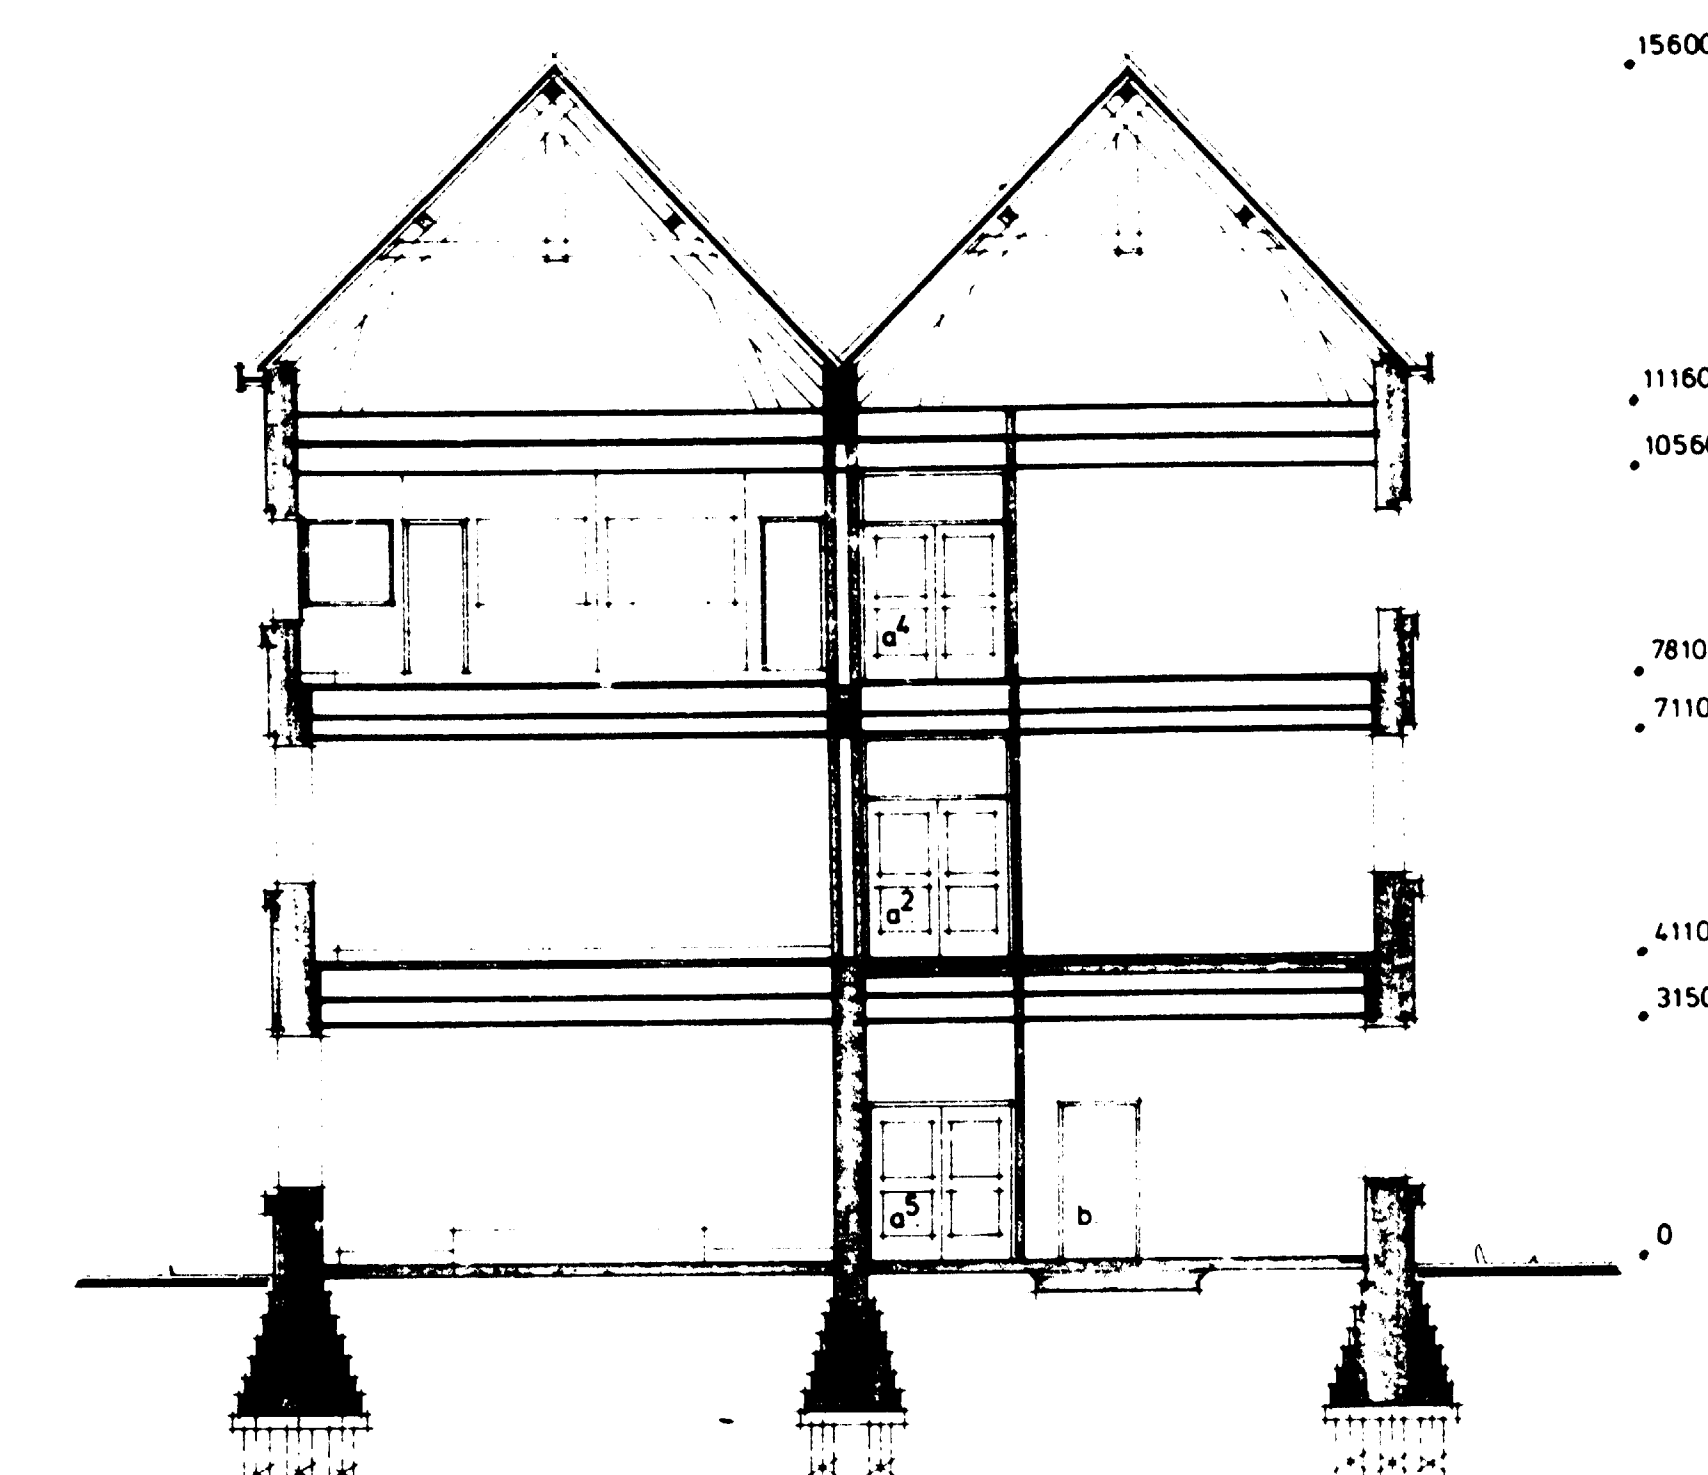


FIG. 5 DOORSNEDE A-A.

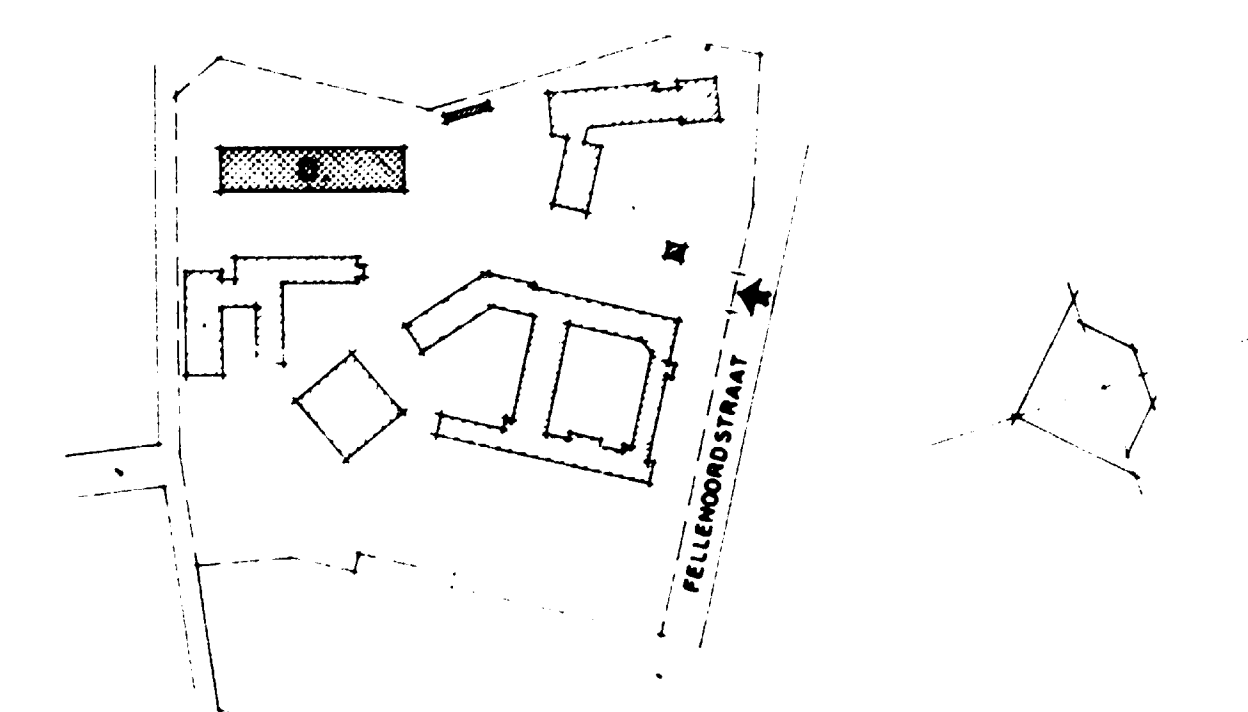


FIG. 1 SITUATIE SCHAAL 1:2500
SECTIE A NR. 8404
GEMEENTE BREDA

eigendom dienst gebouwen werken en terreinen directie zuid-nederland reproducen zonder toestemming van DGWT vooraf niet toegestaan			
BESTEK NR. 362 8418 30	DIENT 1988	IN 2 BLADEN	BLAD 1.
aldus vastgesteld te Breda op 08-04-88 nr. 491 door de eerstgenoemde ingenieur directeur			
sch. 1:100	datum		
get. O. DE ROOS	MRT 87		
gec. P. V. D. WGT			
gez. ing. F. C. SCHULLER			
gez. ing. W. J. M. BEEKHUYZEN			
het treffen van voorzieningen aan gebouw D van de seelkazerne te Breda bouwkundig			
DIENT GEBOUWEN, WERKEN EN TERREINEN	FORMAAT	DIENSTKRING	
DIRECTIE ZUID-WEST NEDERLAND	75 x 105	BREDA	
AFDELING TECHNIEK	RANG NR.	D.02-03	

50304-1988-1617

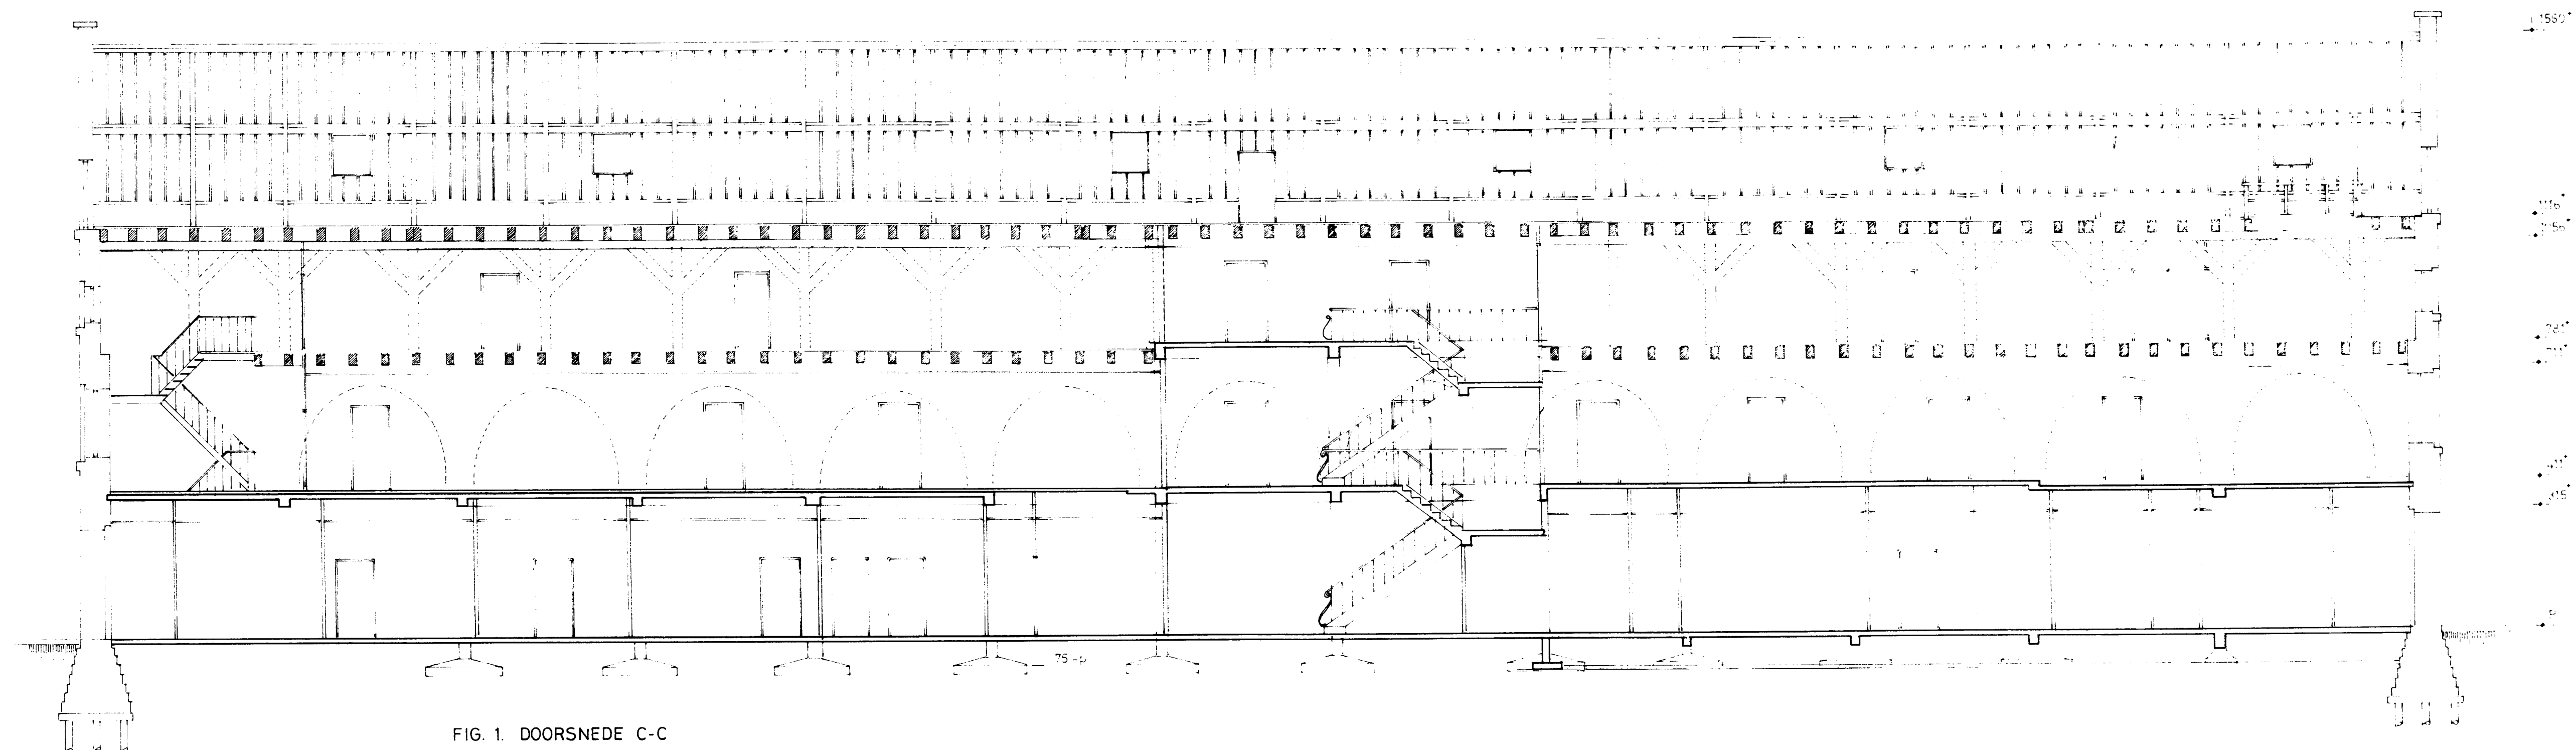


FIG. 1. DOORSNEDE C-C

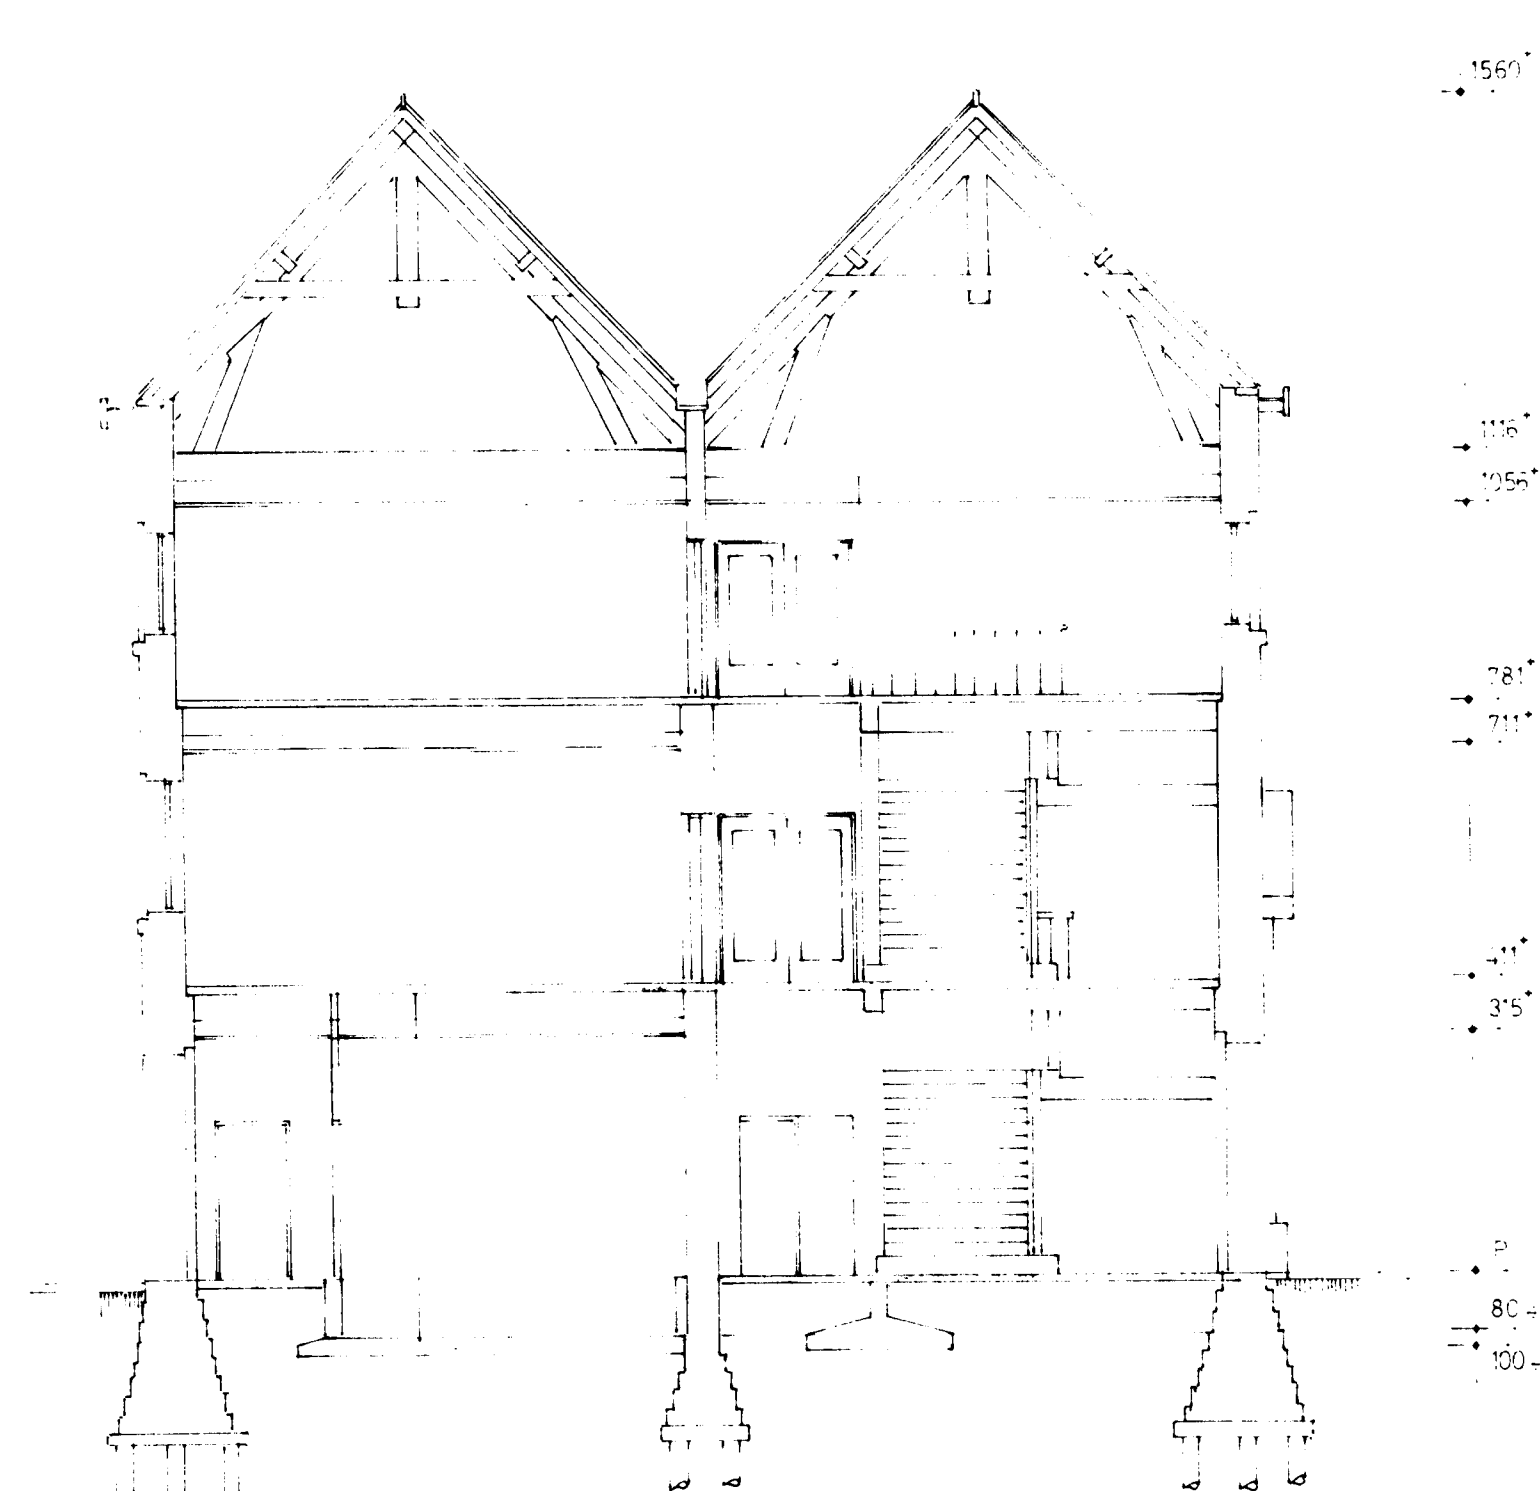


FIG. 2. DOORSNEDE D-D

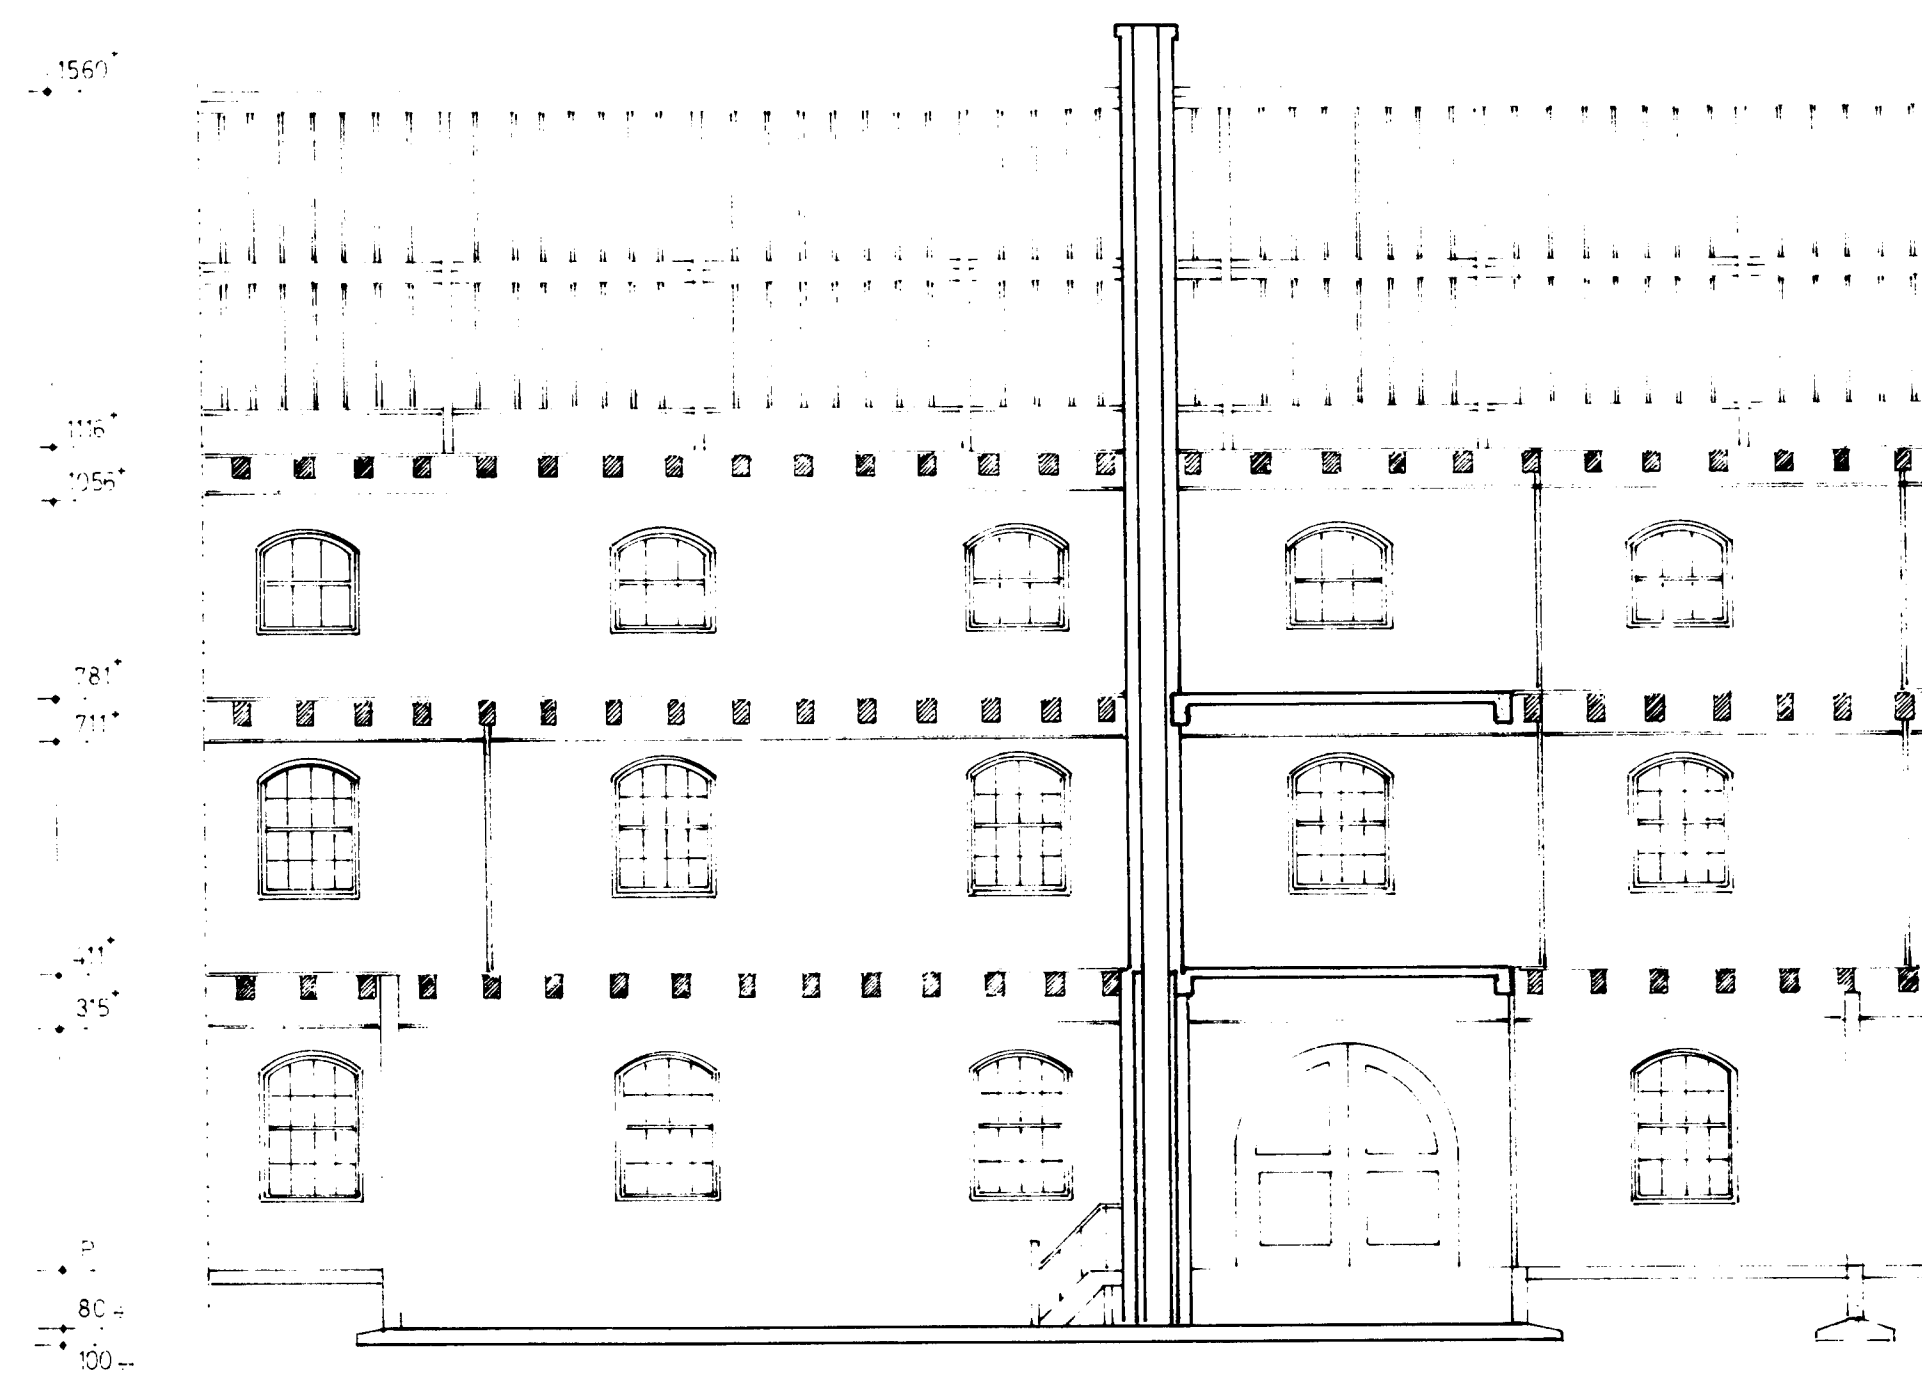


FIG. 3. DOORSNEDE E-E

50304-1978-1646

schaal 1:100	datum	REVISIE
get. H. van Kleij	april 1978	
GEBOUW D VAN DE SEELIGKAZERNE TE BREDA		
dienst der genie	form. 60 x 84	
e.a.schap breda		
rang nr. D.02-02		

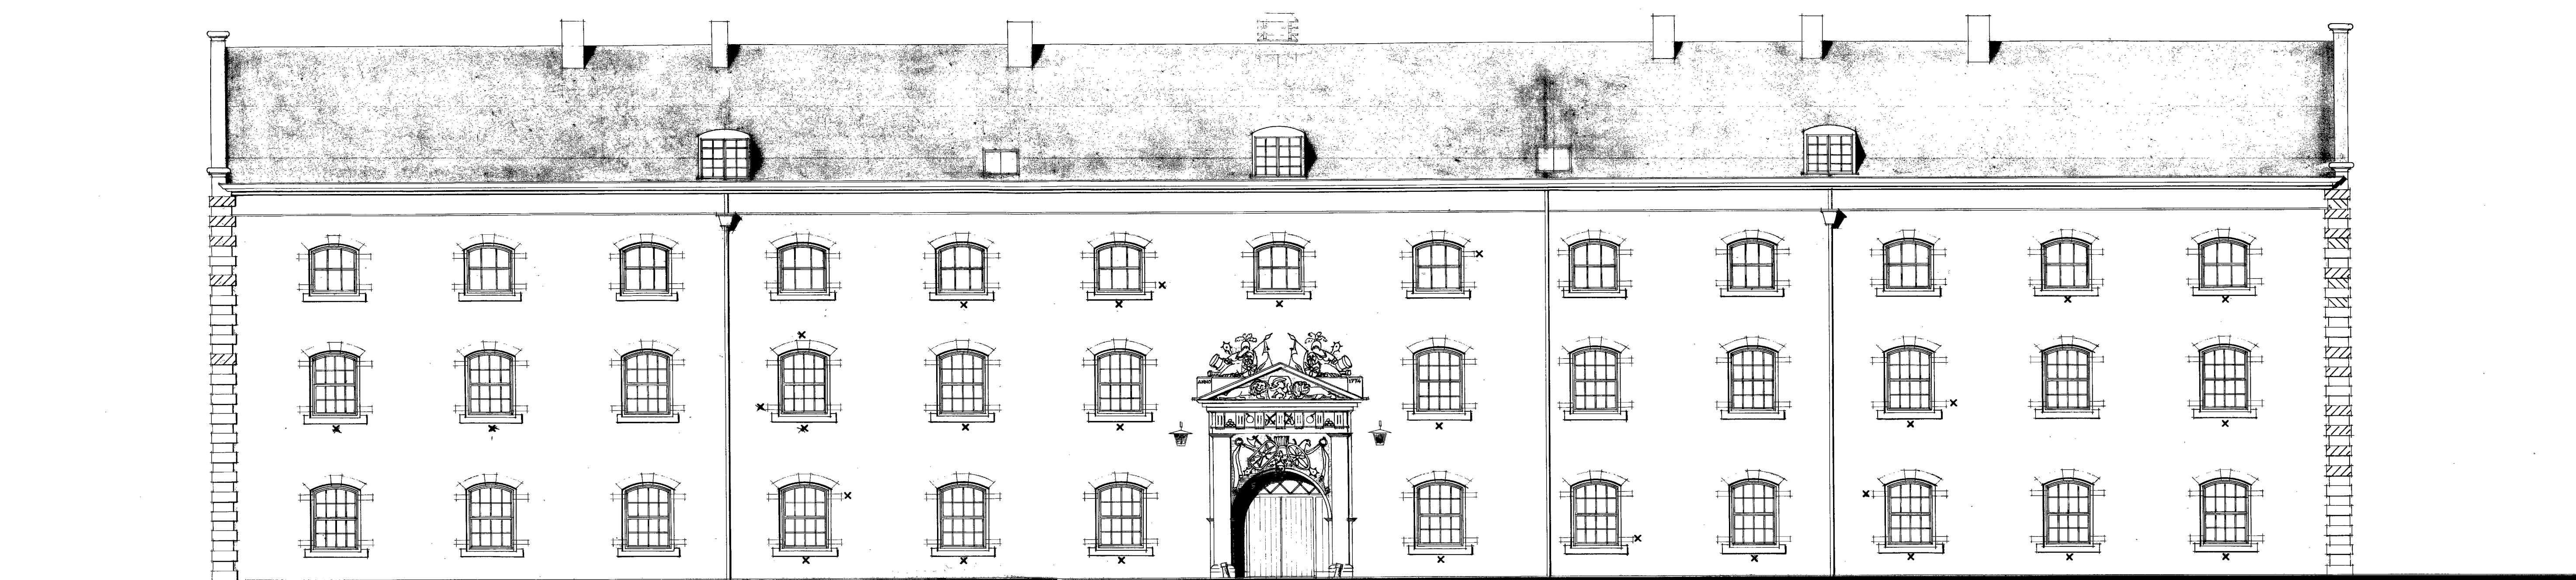


fig. 6 NOORD - WESTGEVEL

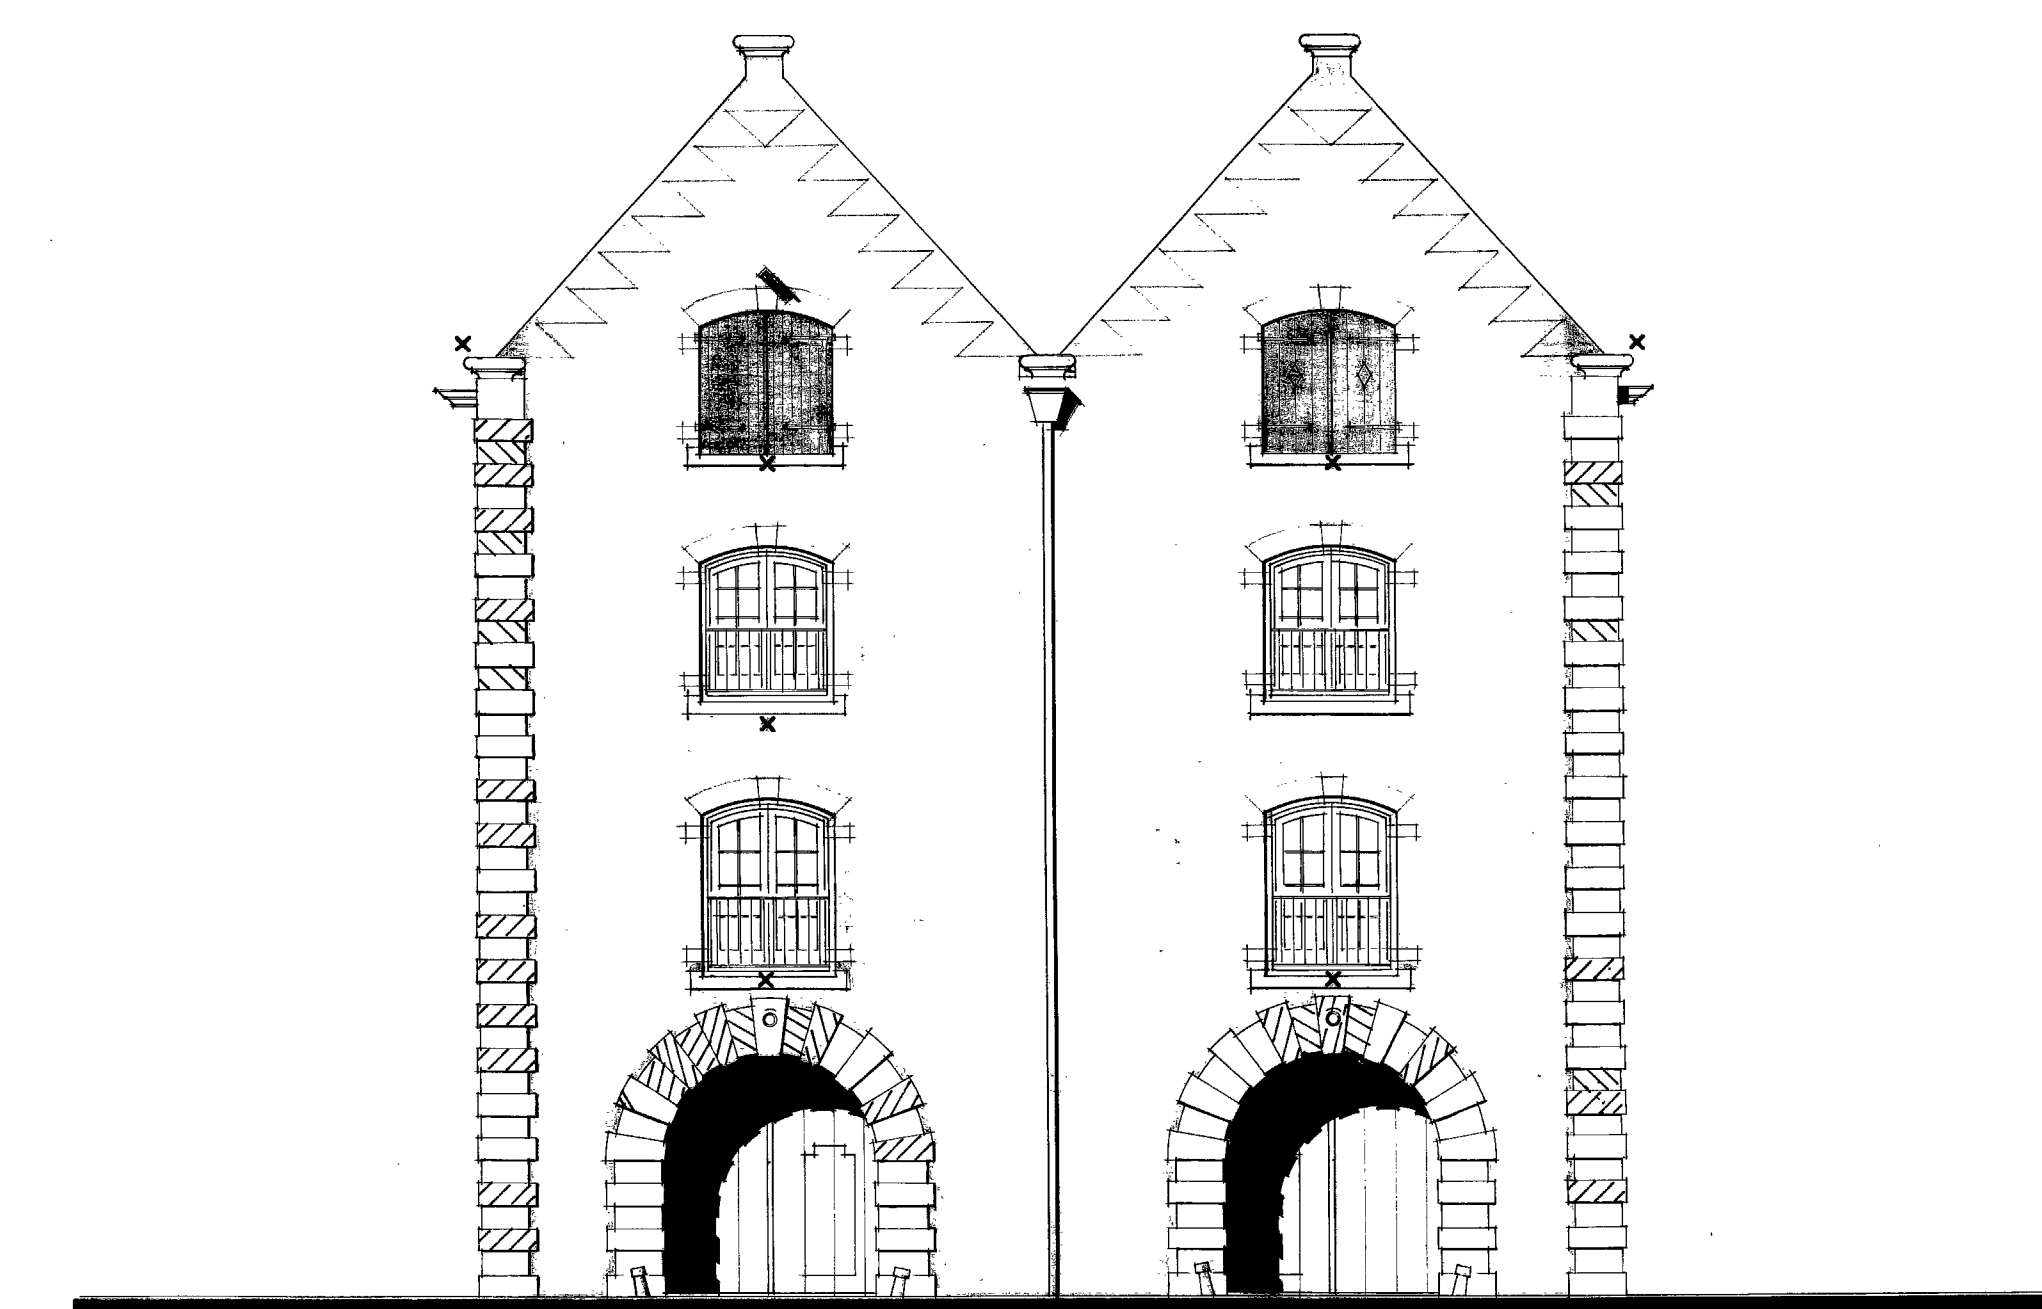


fig. 7 ZUID - WESTGEVEL

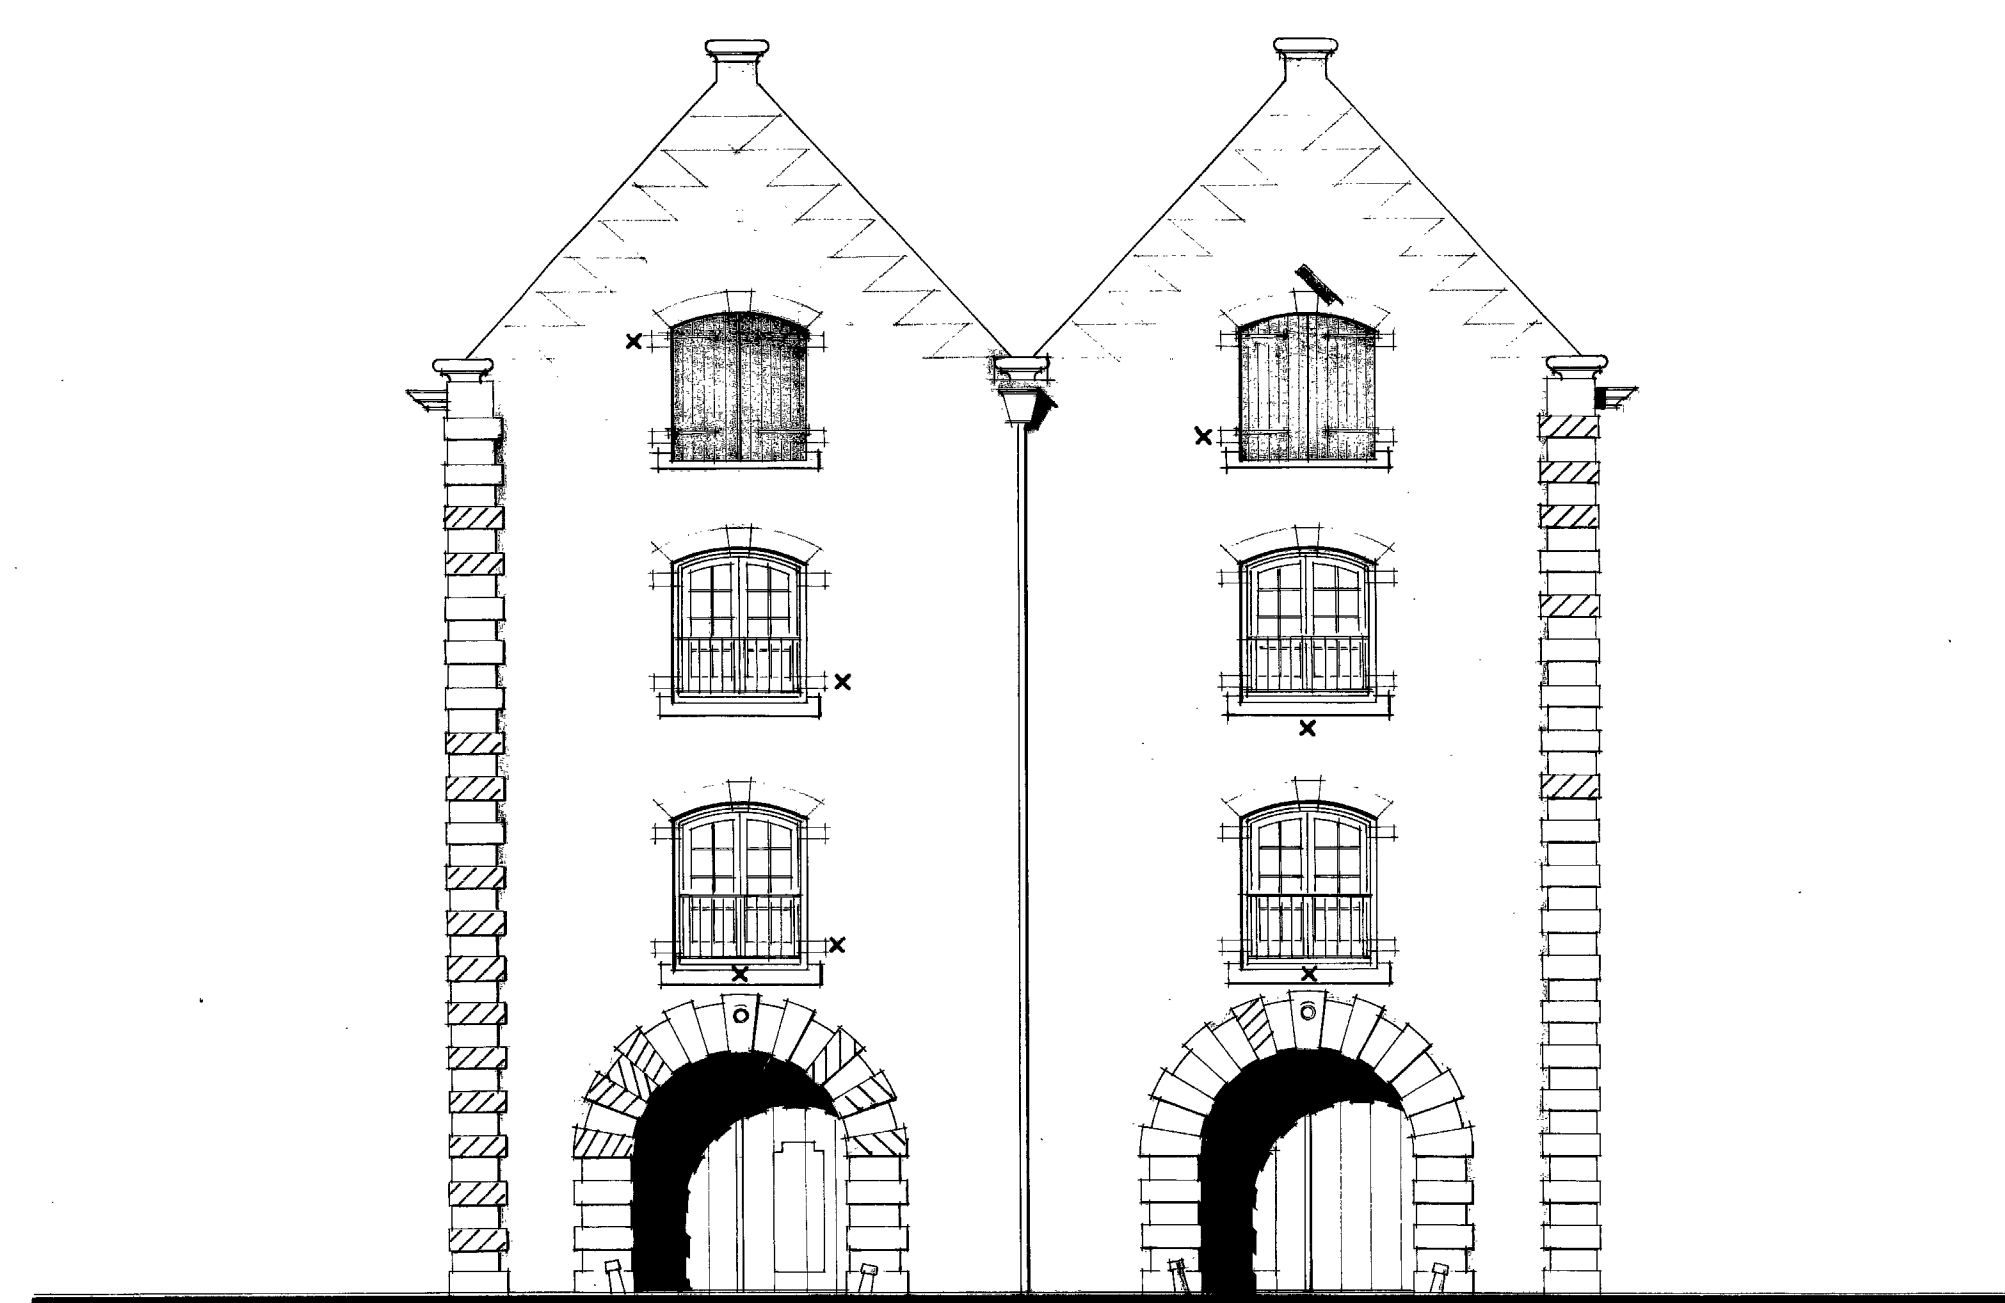


fig. 8 NOORD - OOSTGEVEL

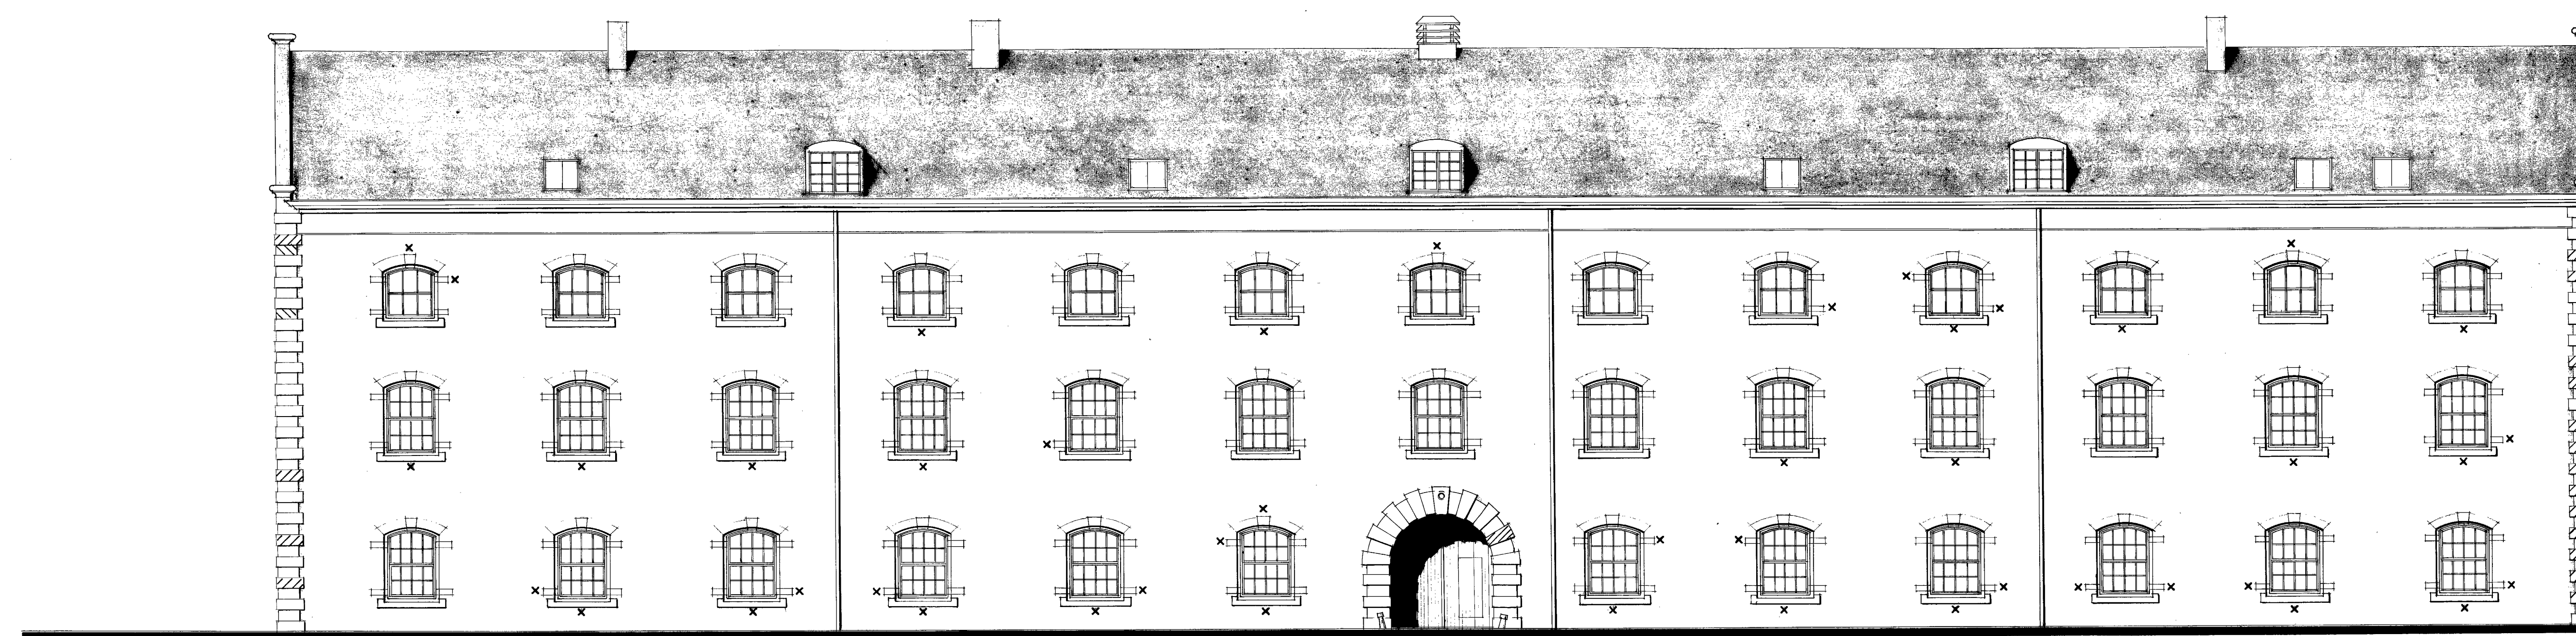


fig. 9 ZUID - OOSTGEVEL

50809/10/1644/BK

7791-8861-70805

BESTEK NR. 362.8418.30		DIENST 1988	IN 2 BLADEN	BLAD 2
aldus vastgesteld te Breda				
op 08-06-88 nr. 491				
door de eerste aanwezige ingenieur directeur				
sch. : 1 : 100	datum			
get. : J.M. SCHALK	MEI 1975			
gez. : P. V.D. LAFT				
gez. : ing FC SCHILLER				
gez. : ing WJM BEEKHUYZEN				
het treffen van voorzieningen aan gebouw D. van de				
seeliegekerne te Breda bouwkundig				
DIENST GEBOUWEN, WERKEN EN TERREINEN		FORMAAT	DIENSTKRING	
DIRECTIE ZUID - WEST NEDERLAND		70 x 125	BRED	
AFDELING TECHNIEK		RANG NR.	80. 87 - 2	

Kan nu het Werk
001-0042 vervallen