




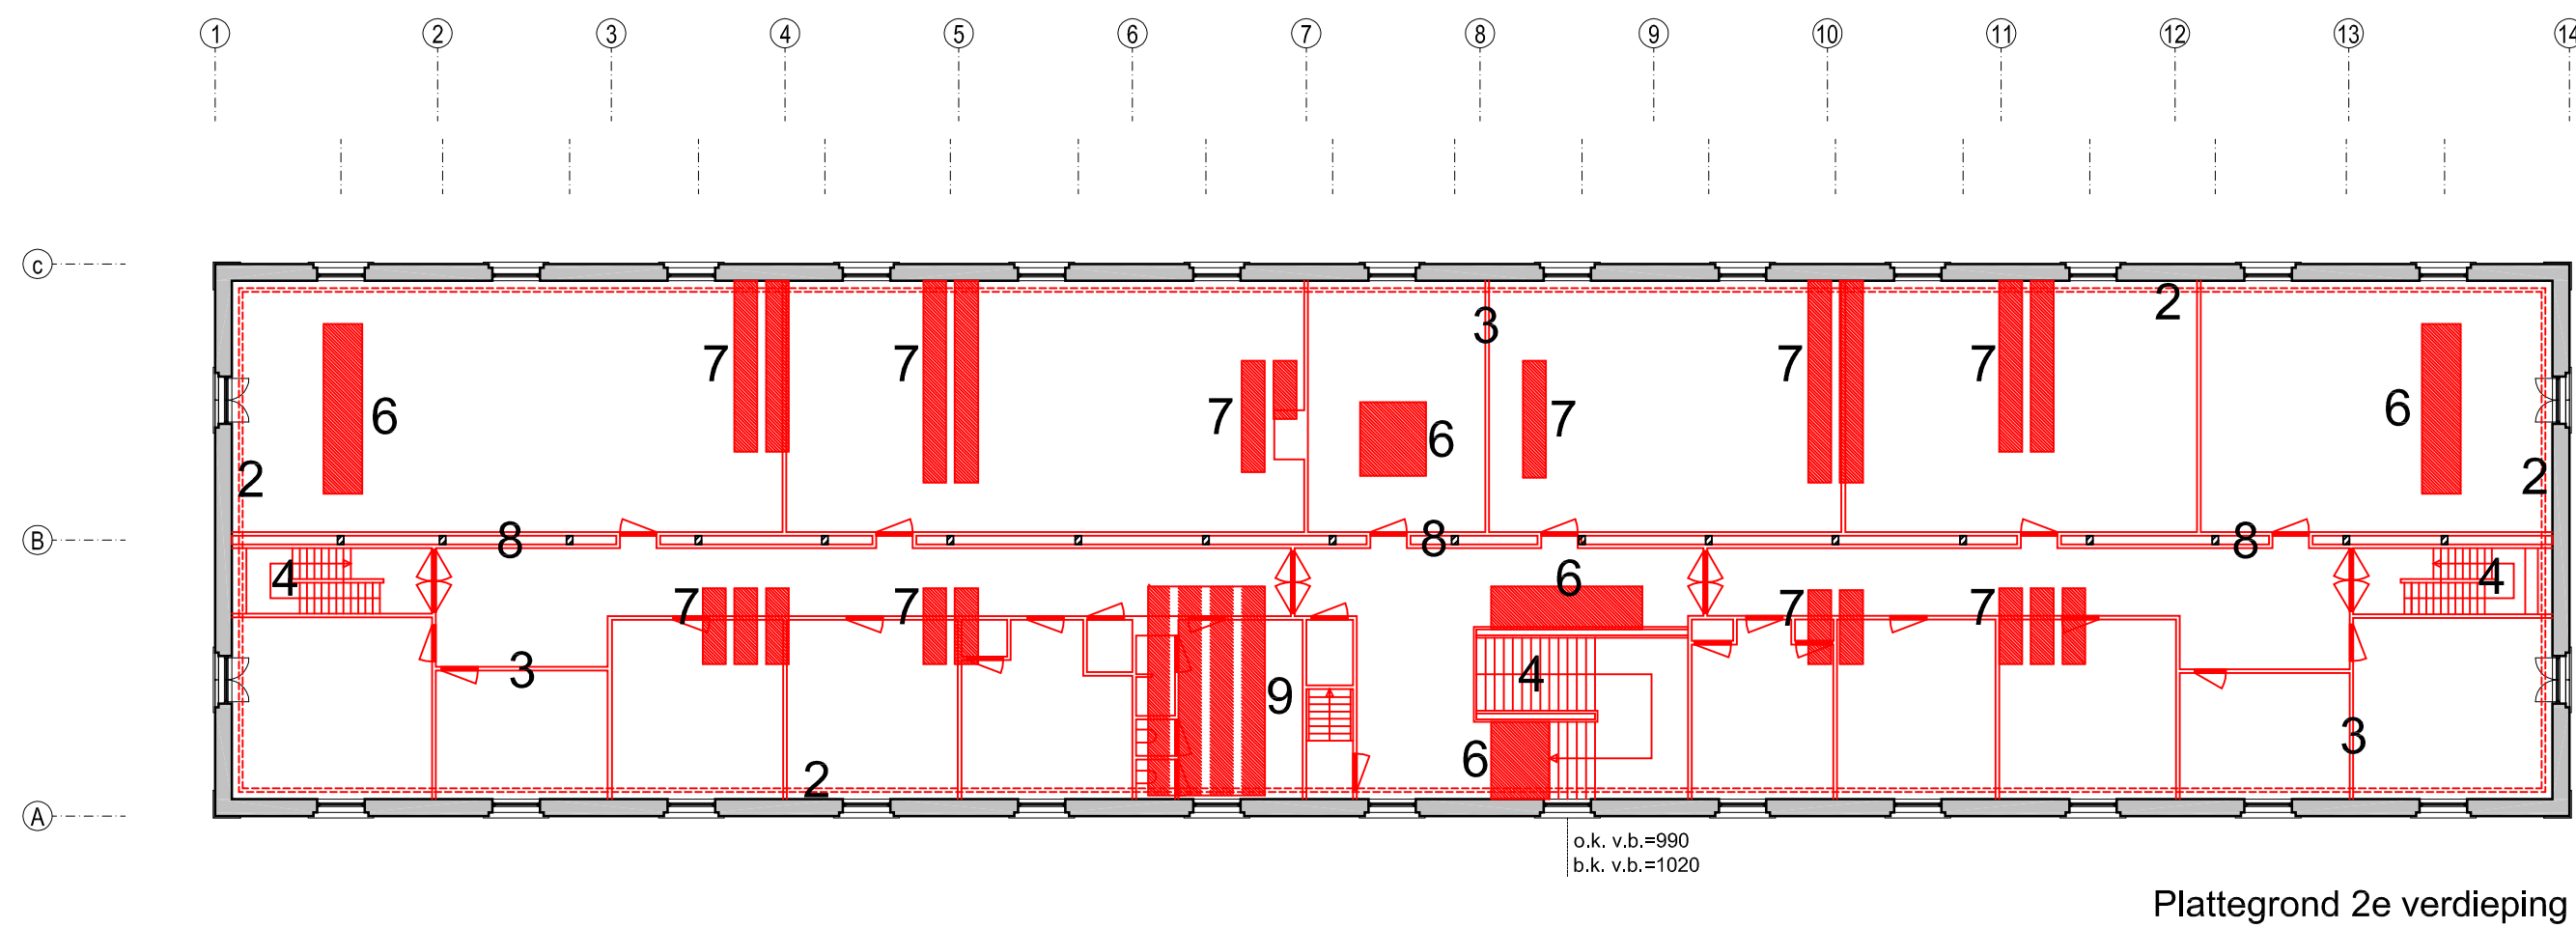


Plattegrond 2e verdieping

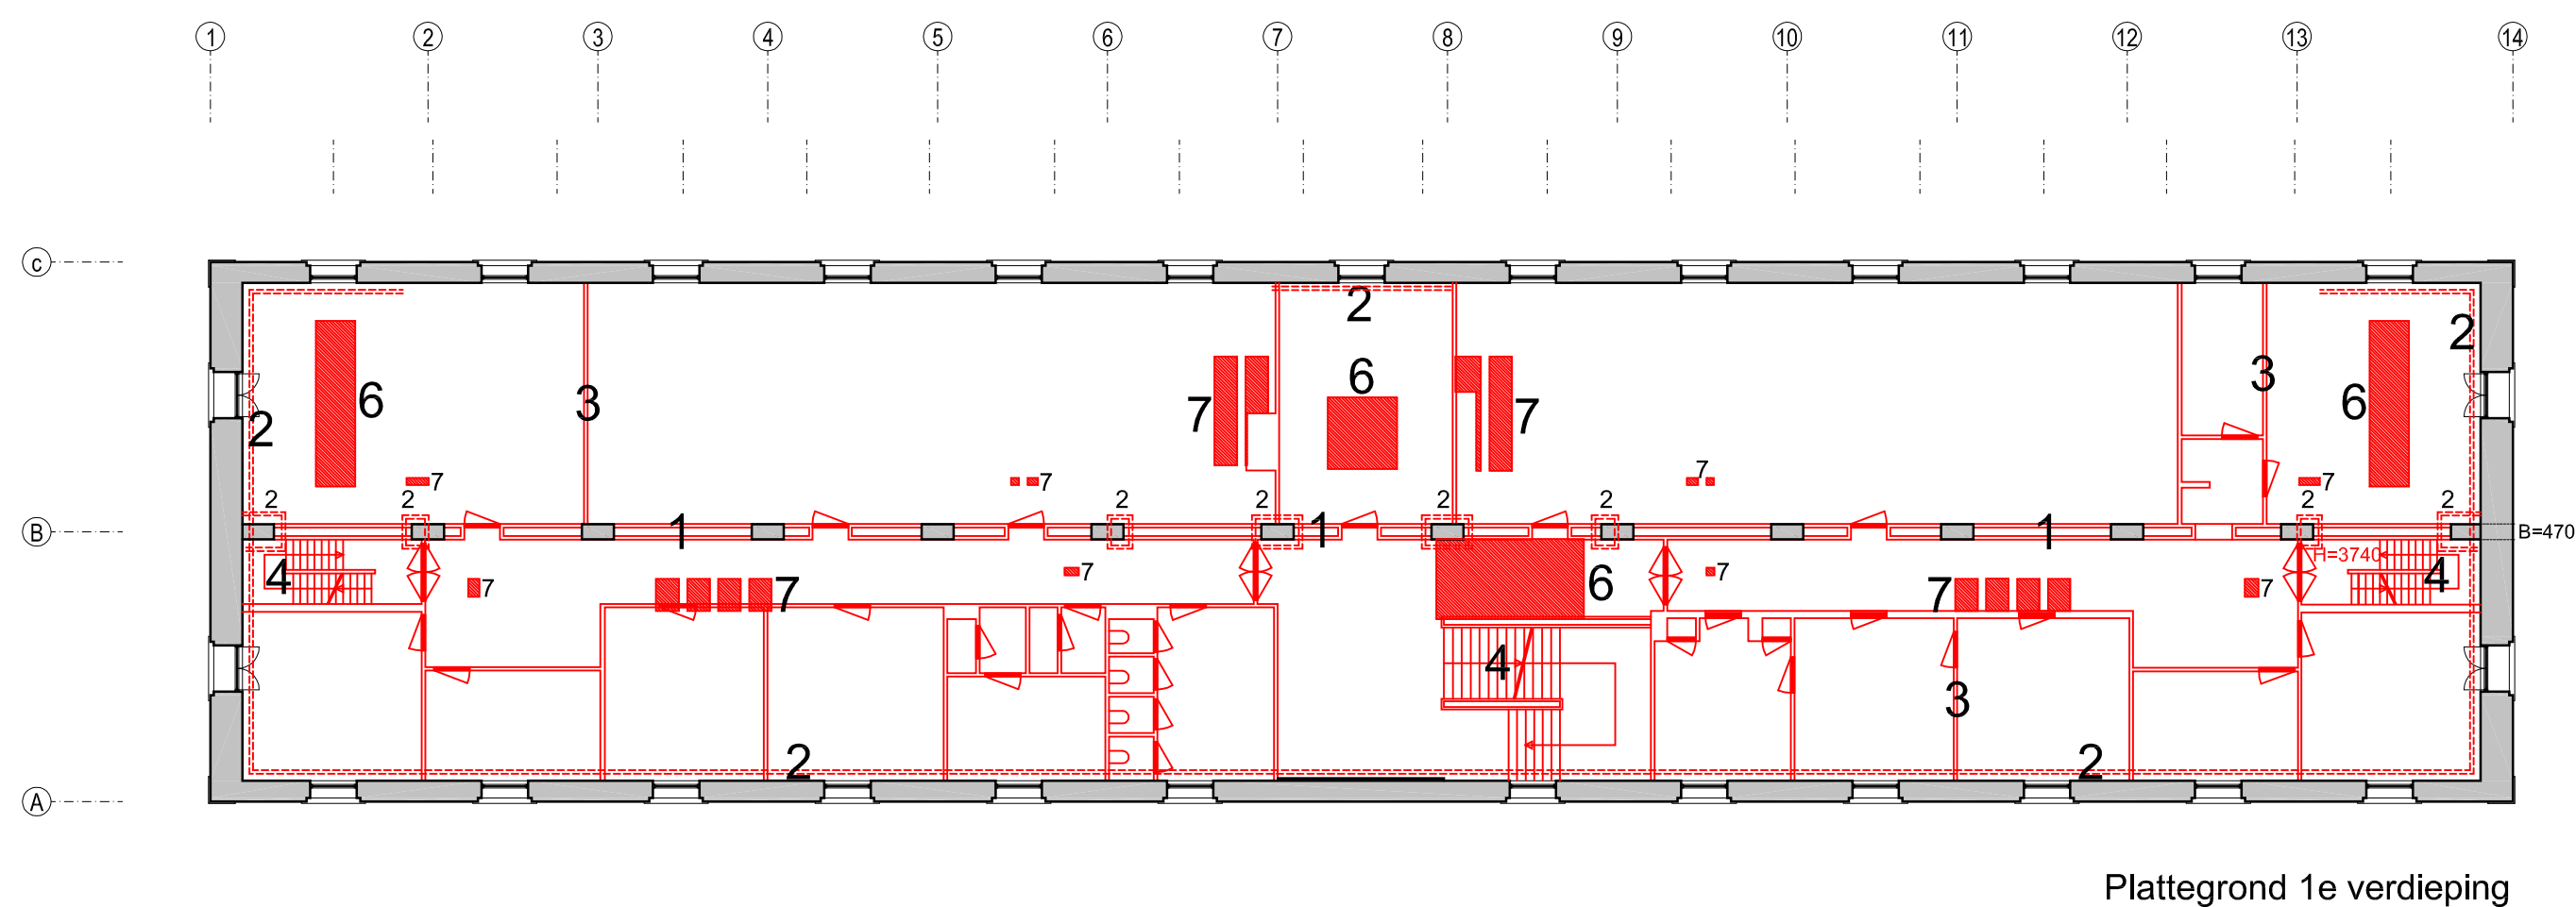


Plattegrond 1e verdieping

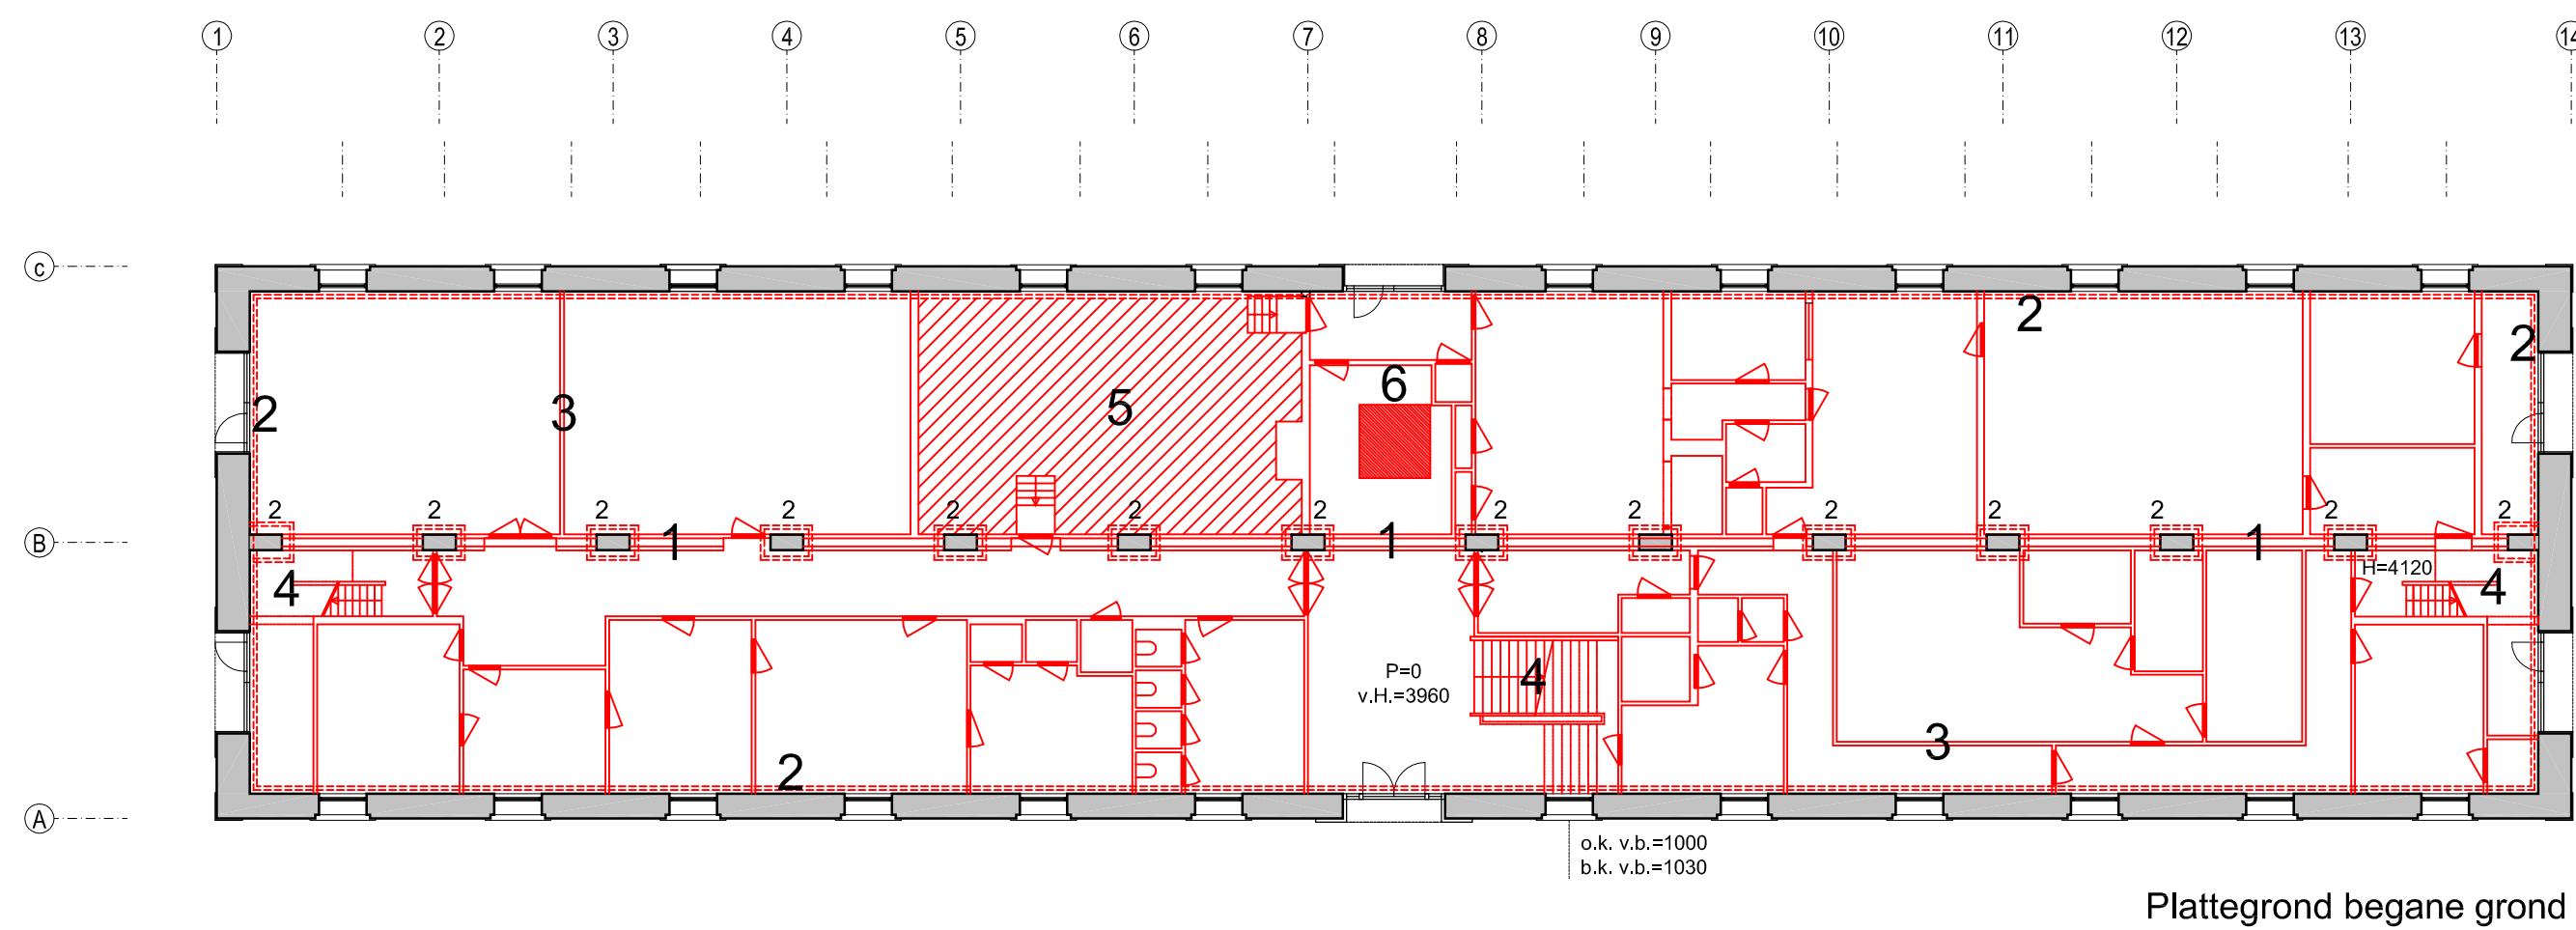

Plattegrond begane grond

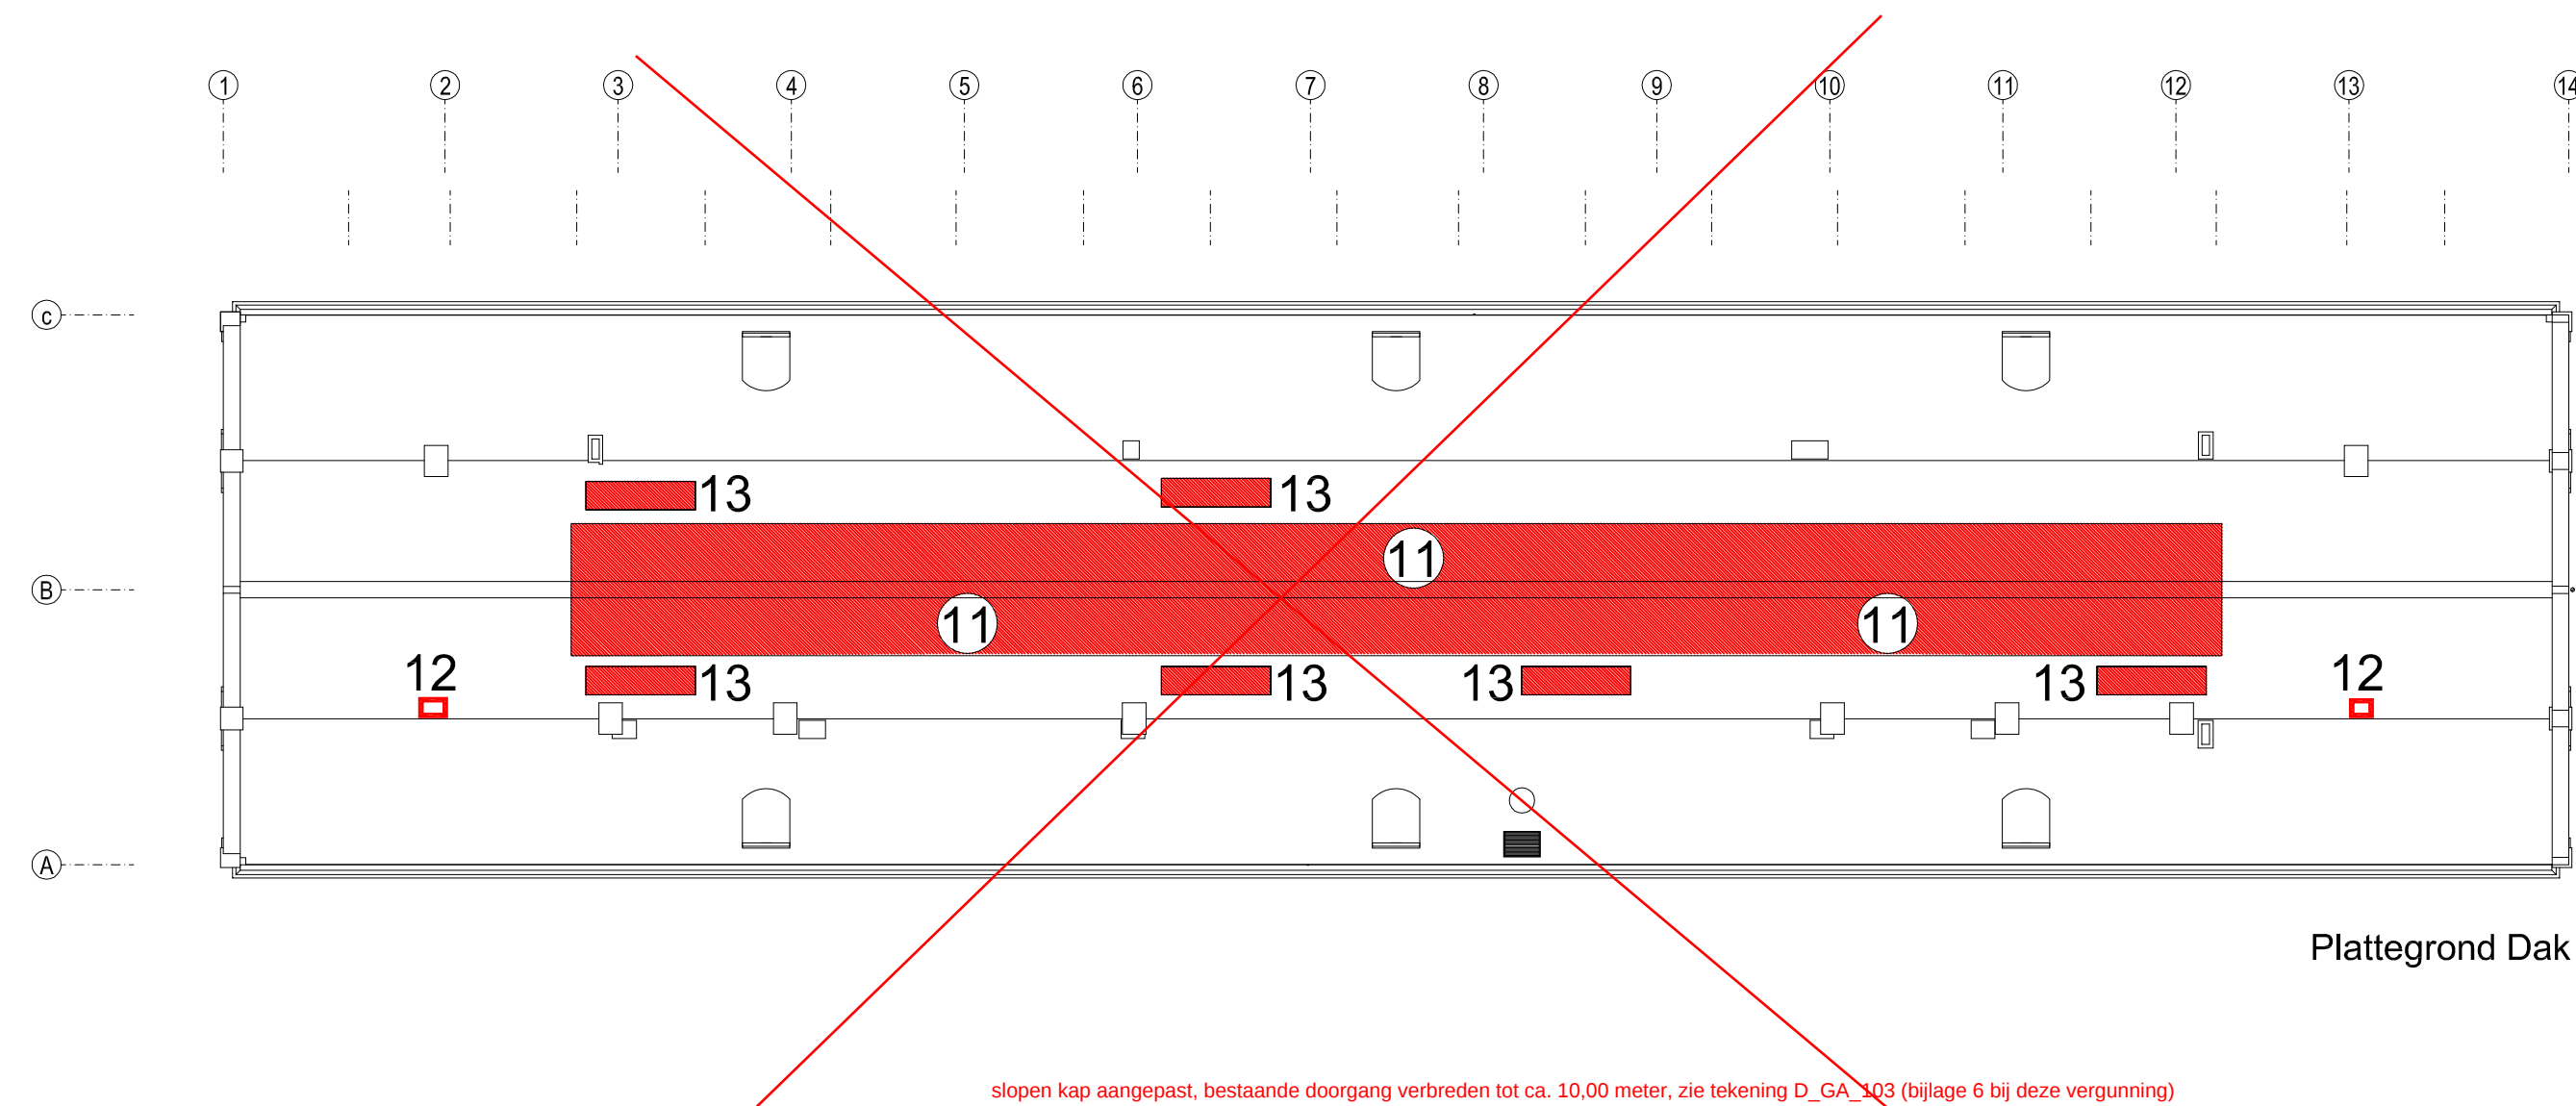

Plattegrond Dak

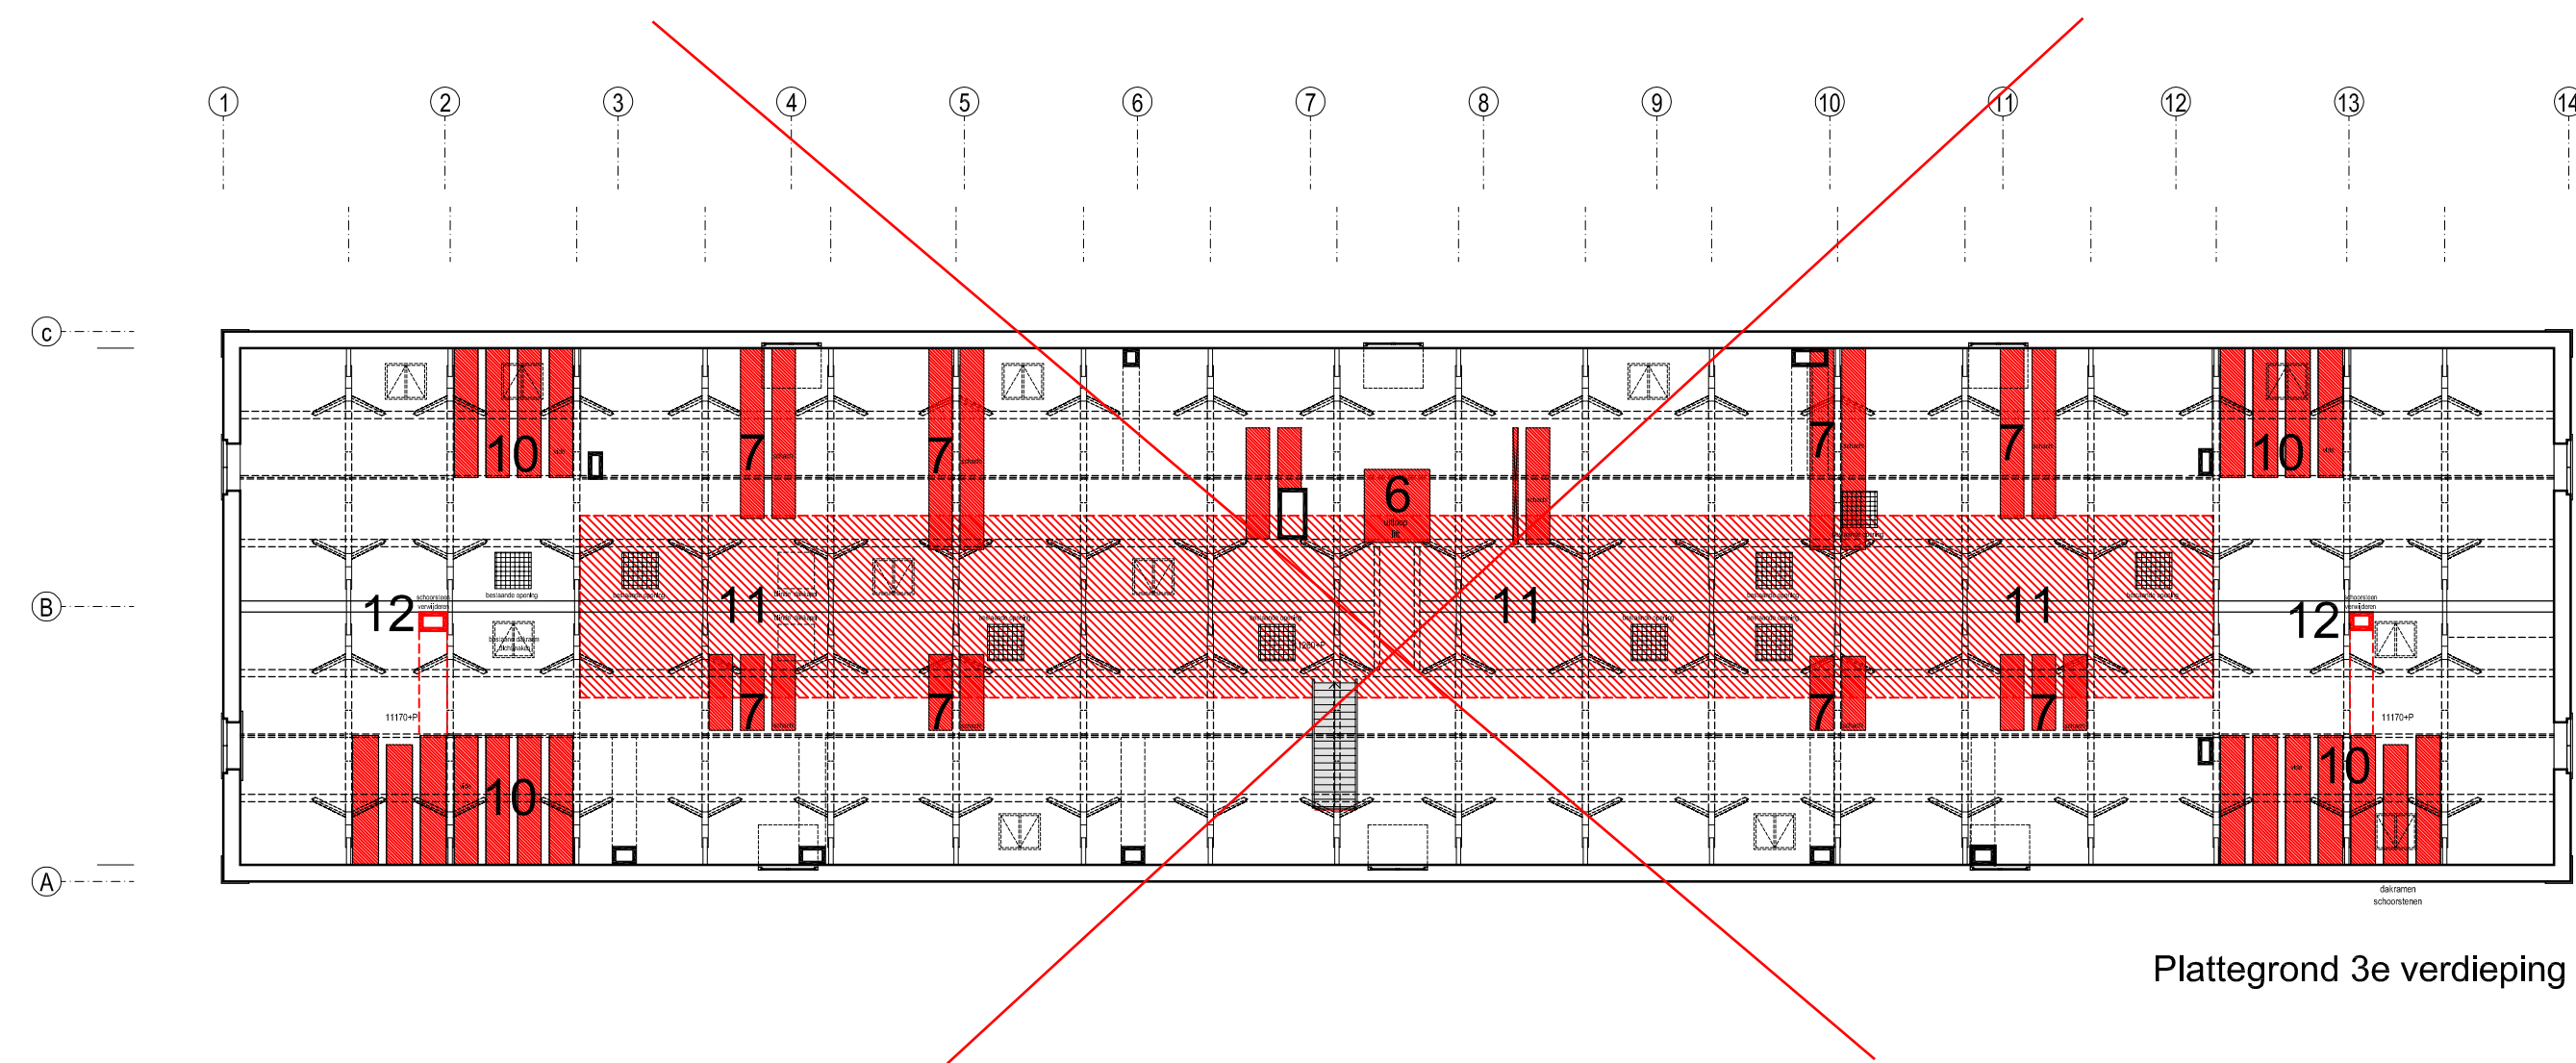

Plattegrond 3e verdieping

■ te slopen

1. middenwand: 'opvulling' van metselwerk in de oorspronkelijke metselwerk boogconstructie verwijderen (zie ook doorsnede), metselwerk bogen: stucwerk verwijderen, schoonmaken en aanhelen
2. binnenkant gevels stucwerk verwijderen, metselwerk schoon maken en aanhelen
3. alle binnenwanden slopen. Gedeelte bestaat uit kalkzandsteen, maar grootste deel materiaal is onbekend
4. trappen slopen: hoofdtrap = beton, vluchtrappen = staal + hout
5. in deze ruimte ligt de vloer lager. Ruimte uitvlakken en nieuwe vloer op zelfde peil als rest van de begane grondvloer maken
6. t.p.v. nieuwe liftschaft of trap bestaande vloer + balken weghalen (t.p.v. hoofdtrap en lift 1e + 2e verdieping, vloer = beton)
7. t.p.v. nieuwe leidingschachten bestaande vloer weghalen
8. middenwand: metselwerk verwijderen om oorspronkelijke houten spanten heen (zie ook doorsnede), hout schoonmaken en aanhelen
9. t.p.v. nieuwe vide bestaande vloer weghalen
10. t.p.v. nieuwe vides boven hotelkamers de bestaande vloer weghalen
11. t.p.v. nieuw te maken, horizontale dak (zie ook dwarsdoorsnede) bestaande dakbedekking + onderconstructie en dakgoot weghalen
12. schoorsteen verwijderen
13. t.p.v. nieuwe aanzuig- en uitblaasroosters sparigen in het dak maken

!! gehele westkant van 1e verdiepingvloer = beton !!

Ector Hoogstad Architecten

1448
Seeligkazerne Bredaopdrachtgever
De Rooi Pannen


16.10.2015 definitief

gewijzigd

Groot Arsenaal plattegronden
SLOOPschaal 1:200
DO


D_GA_100_SL



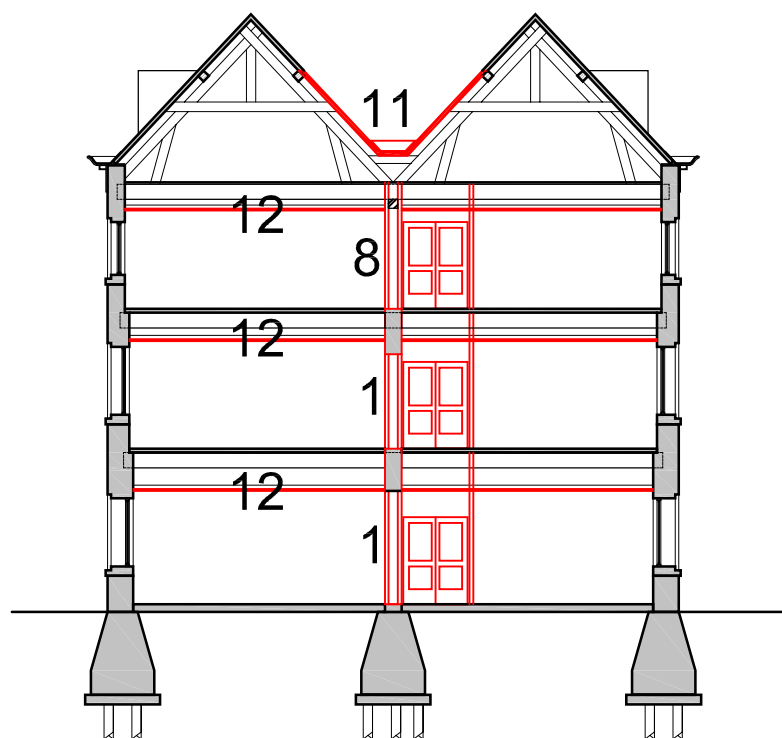

■ te slopen

1. middenwand: 'opvulling' van metselwerk in de oorspronkelijke metselwerk boogconstructie verwijderen, metselwerk bogen: stucwerk verwijderen, schoonmaken en metselwerk aanhelen (zie ook plattegronden)
8. middenwand: metselwerk verwijderen om oorspronkelijke houten spanten heen, hout schoonmaken en aanhelen
11. t.p.v. nieuw te maken, horizontale dak bestaande dakbedekking + onderconstructie en dakgoot weghalen
12. alle verlaagde plafonds weghalen

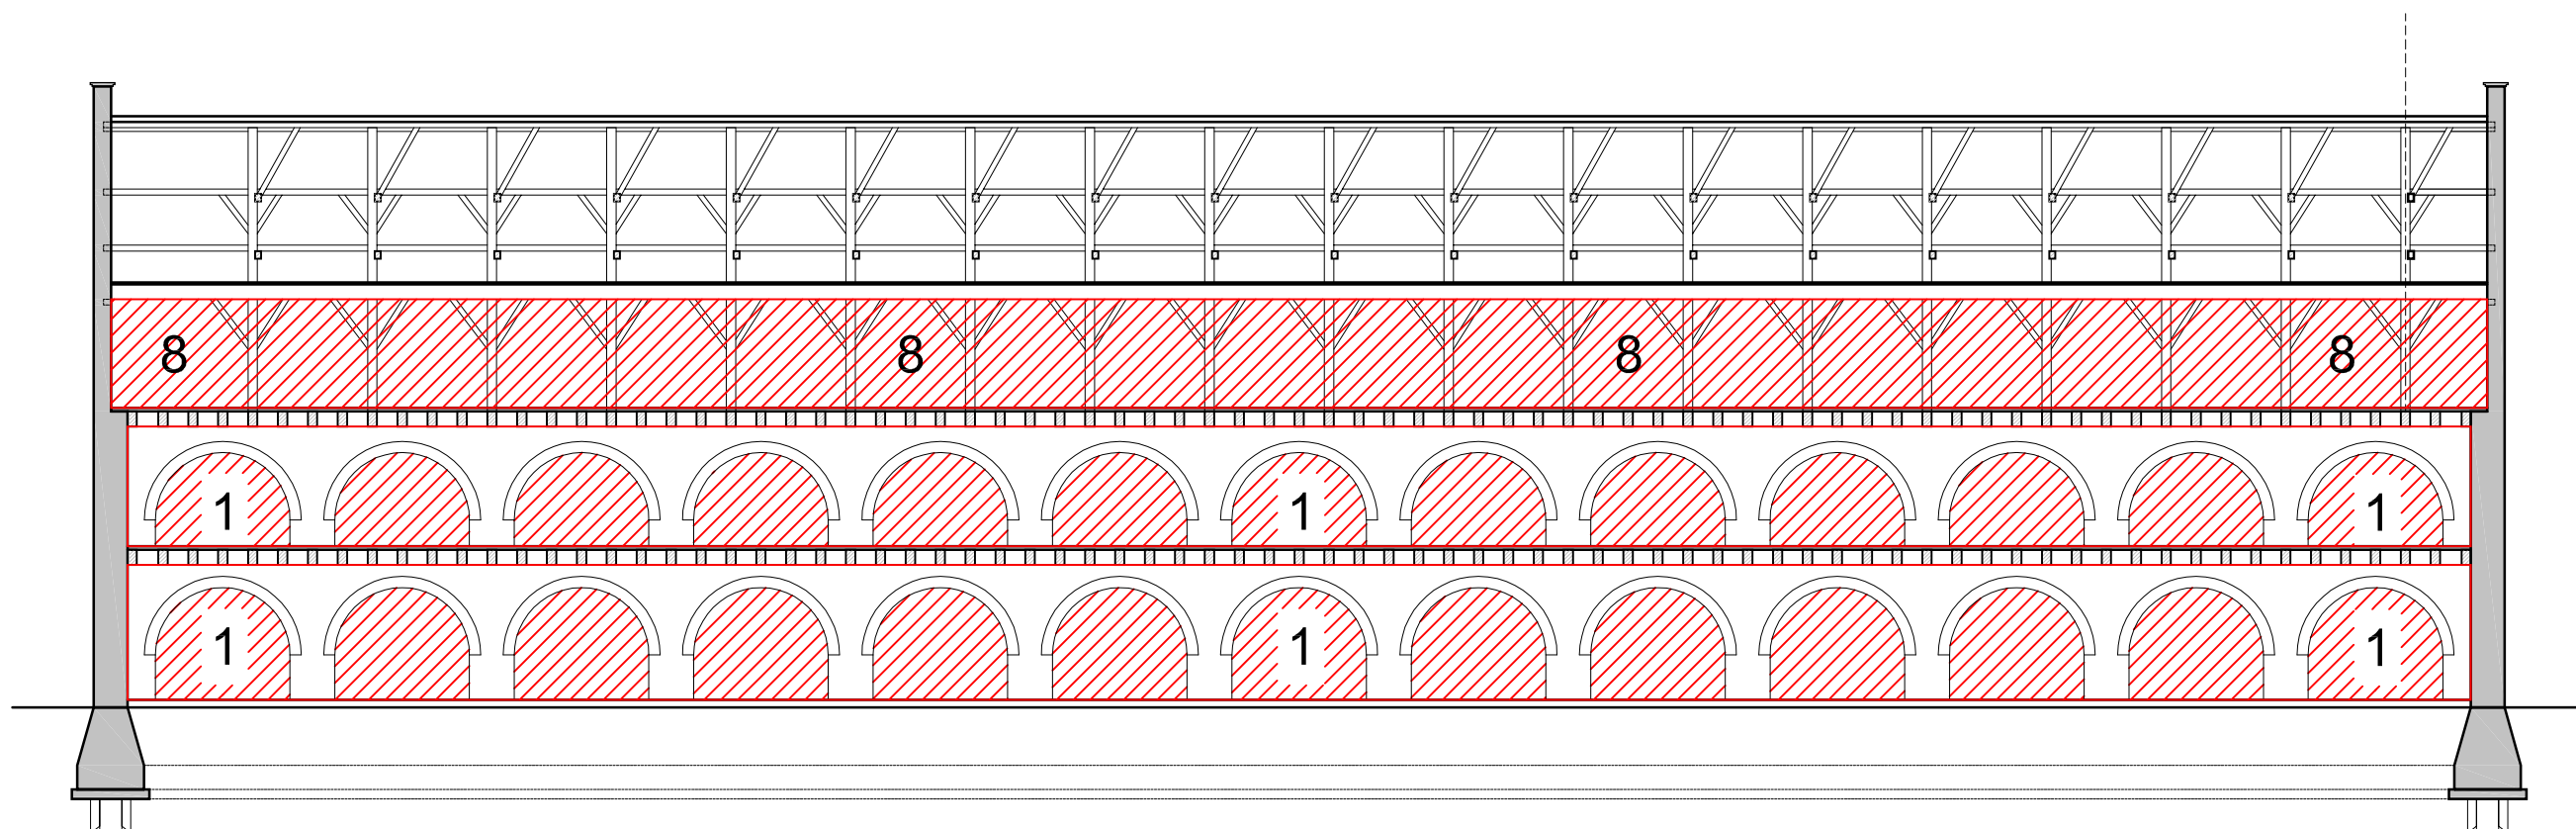

1448
Seeligkazerne Breda

opdrachtgever
De Rooi Pannen

16.10.2015 definitief

gewijzigd

Groot Arsenal doorsnedes

SLOOP
schaal 1:200
DO

■ te slopen

0 5m 10m

D_GA_201_SL