

Renvooi:

binnenwanden:

- bestaande situatie
- bestaande deur
- kalkzandsteen; dik 100mm,150mm, 200mm (nieuw)
- ms-wand dik 100mm, 150mm (nieuw)
- Obic-glaspij (nieuw)
- isolatie, dikte volgens opgave adviseur
- losse interieur elementen/horeca, buiten bestek
- nieuwe deur

Uitvoering/opbouw van toe te passen wanden – en de daarin opgenomen onderdelen – afstemmen aan de gestelde brandwerende en (bouw)fysische eisen, zoals daar kunnen zijn: 30 en 20 minuten WBDBo, 30minuten WRD, geluidwerendheid en natte ruimten. Buitenste plaat uitvoeren in stootvaste gipsvezelplaat d=12,5mm.

brandveiligheid voorzieningen

- X30 brandscheiding, 30 minuten WBDBo
- brandscheiding, 20 minuten WBDBo
- zelfsluitende deur
- brandmeldcentrale
- d. dorpel
- V deur in vluchtrichting te openen zonder losse hulpmiddelen
- P deur voorzien van panieksluiting
- 01 vaste inrichtingselementen, zie B_900
- brandslang [NIEUW] op haspel, inbouw, l = 25m, volgens NEN–EN 671–1/2/3
- brandslang [BESTAAND] op haspel
- drogeblusleiding n.v.t.
- kleefmagneet in deurdranger (ontkoppelt in geval van brand– en/of rookmelding)
- ruimte voorzien van algemene noodverlichting
- vluchtwegaanduiding conform NEN–EN 1838 en NEN 6088

Een vloer, trap of hellingbaan waarover of waaronder een vluchtroute voert, bezwijkt niet binnen 30 minuten bij brand in een subbrandcompartiment waarin die vluchtroute ligt.


brandwerendheid hoofd draagconstructie is 60 minuten zie stukken adviseur constructies volledig overzicht en plaatsing brandveiligheid voorzieningen zie tekeningen adviseur installaties

dakdoorbrekingen in daken:

installatie onderdelen, bijv. hwa's, noodoverstorten, ventilatie kappen en pijpen, ontluchtingen; niveau verschillen, in en afplakken met dakbedekking conform richtlijnen en details BDA.

diversen:

- peilmaten op tekening zijn aangegeven t.o.v. bovenkant afgewerkte vloer van de begane grond, peil= 0+P, tenzij anders vermeld;
- brandscheiding conform tekeningen D_708;
- constructieve onderdelen zijn indicatief, voor definitieve vorm zie tekeningen adviseur constructies.
- hwa, riolering, ventilatie, noodverlichting, installatie– en brandweervoorzieningen, etc. conform installatie–ontwerp adviseur installaties,
- voor soort afwerking, materialen en kleur: zie informatieplattegronden architect e.e.a. t.g.v. Bouw– en Woningtoezicht en welstand,
- voor vloer en wand afwerkingen zie je informatieplattegronden B_700 en kleur– en materialenstaat

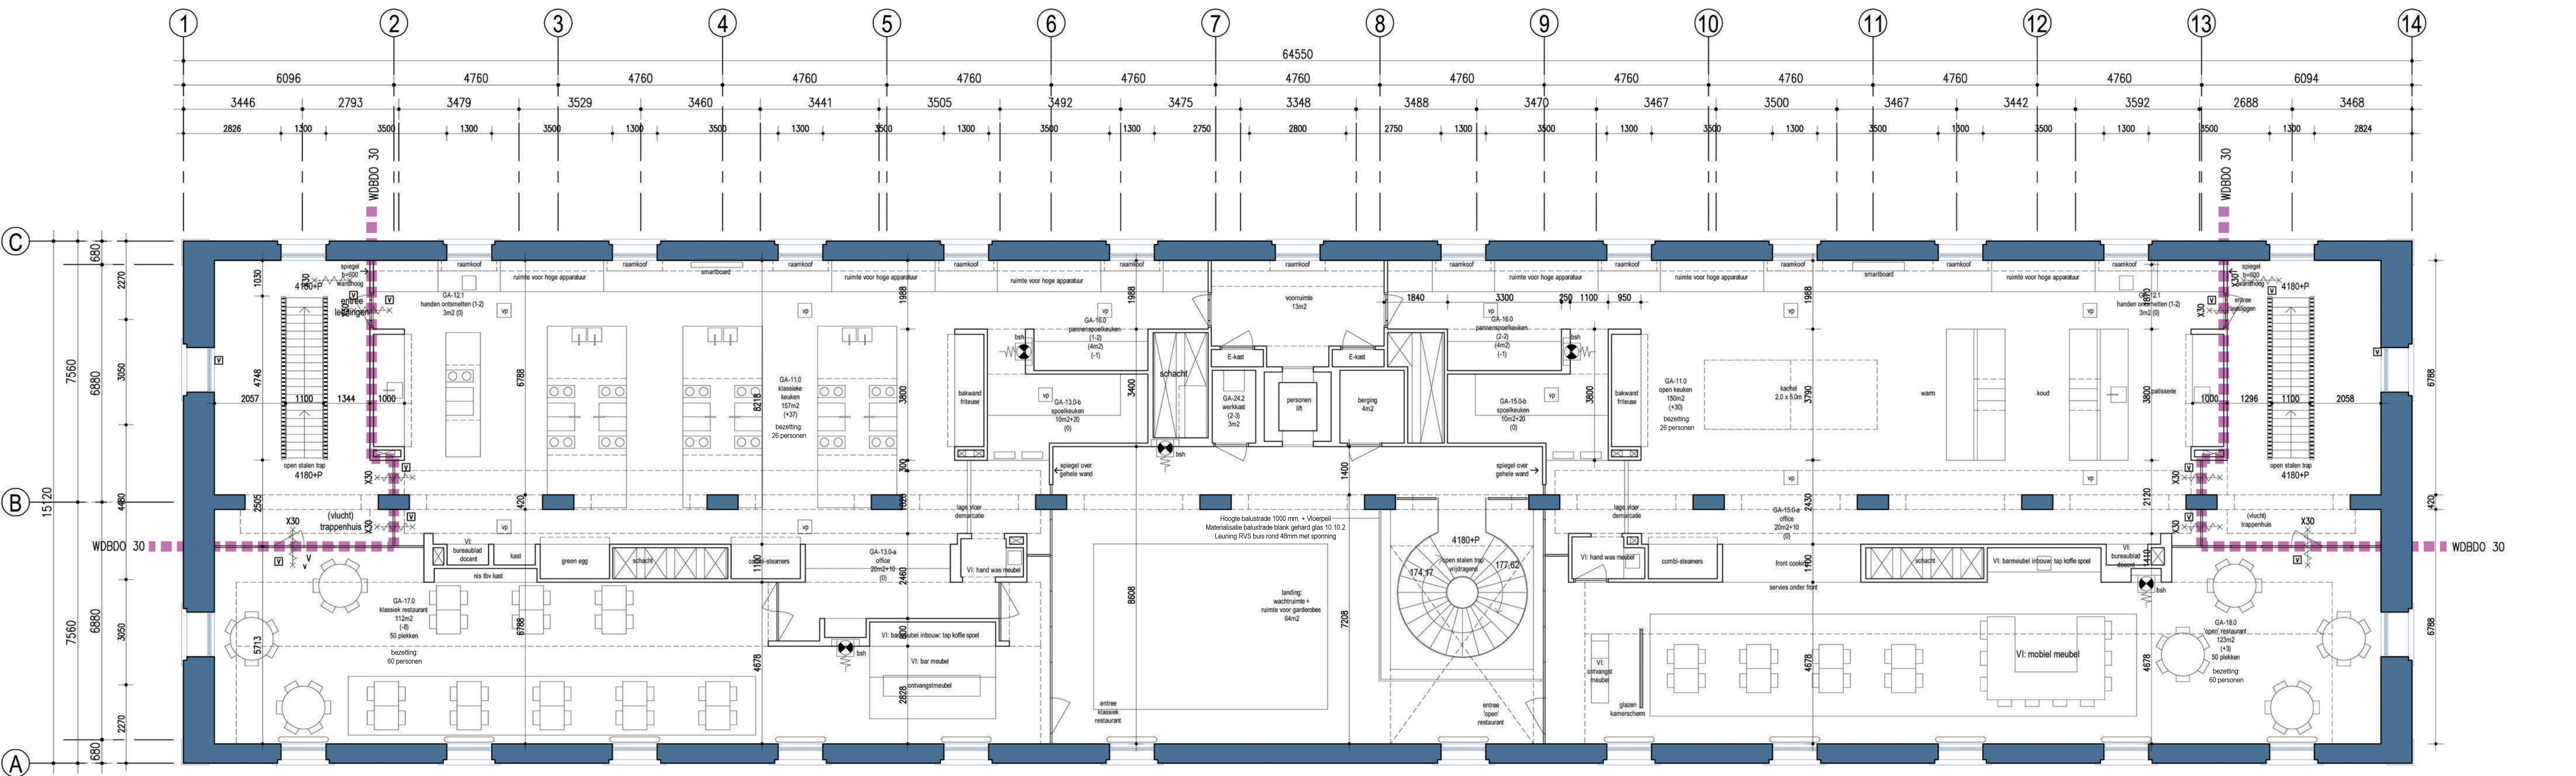

Ector Hoogstad Architecten

1448
Seeligkazerne Breda

opdrachtgever
de Rooij Pannen


Z1.12.2015

gewijzigd
gewijzigd: 1-9-2016
gewijzigd: 14-11-2016

plattegrond Groot Arsenaal
verdieping 01 (4180+P)

schaal 1:100

D_GA_101

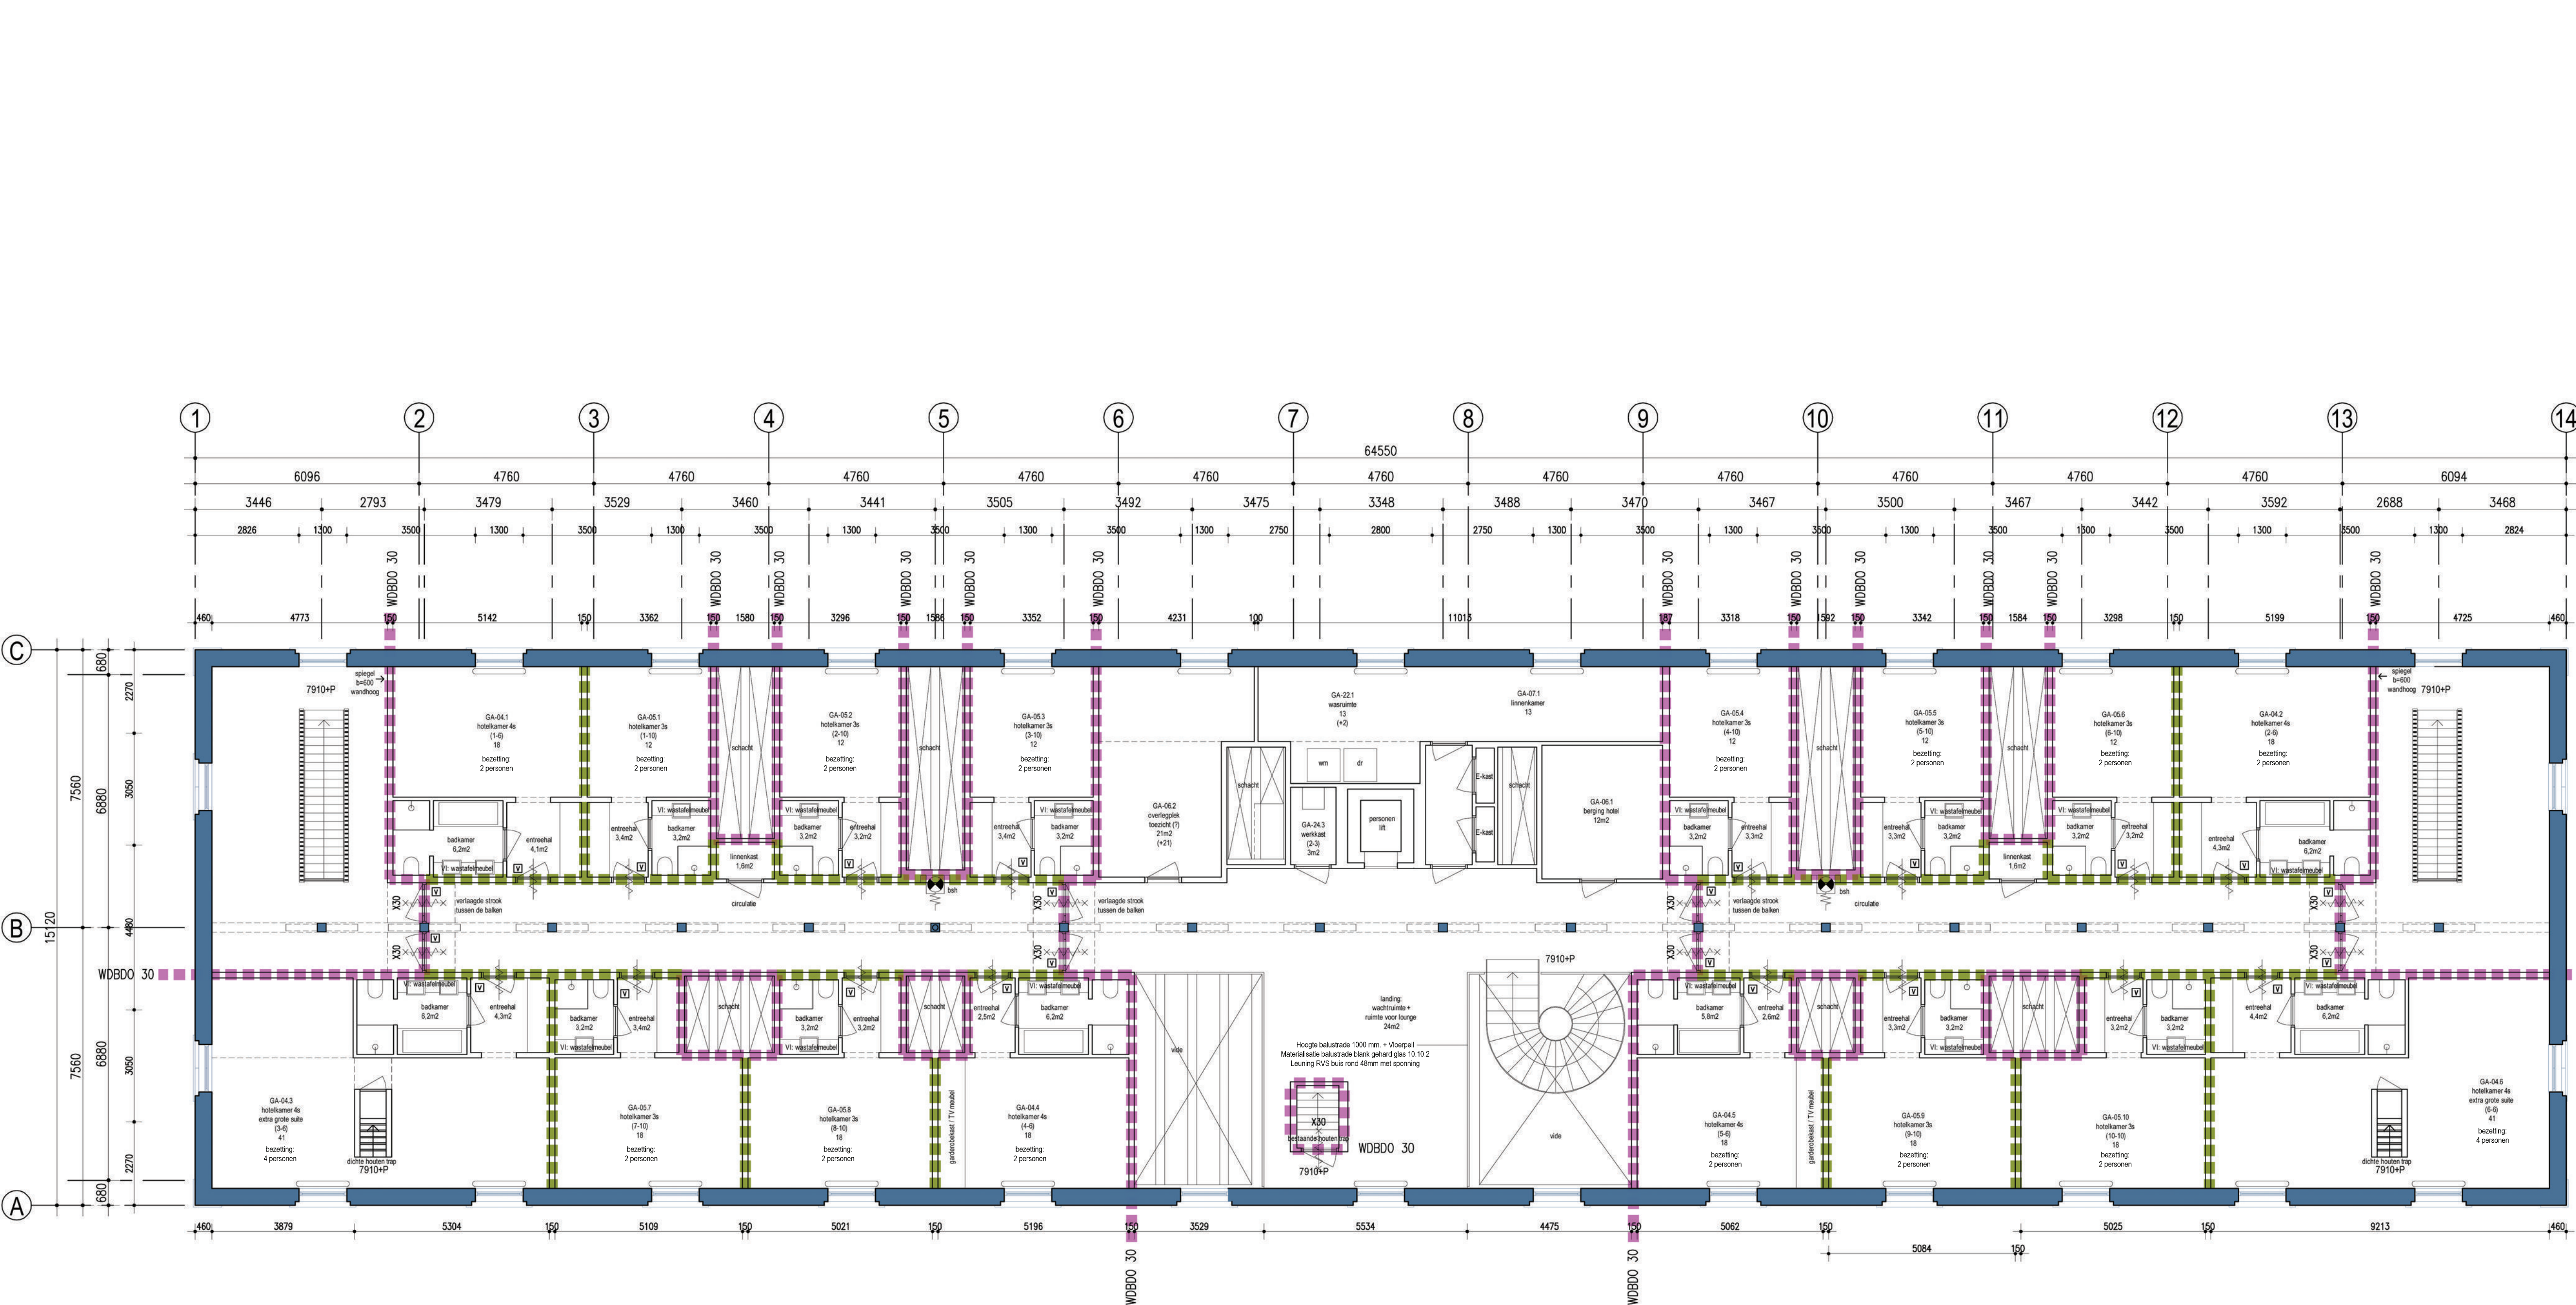

Renvooi:

binnenwanden:

- bestaande situatie
- bestaande deur
- kalkzandsteen; dik 100mm,150mm, 200mm (nieuw)
- ms-wand dik 100mm, 150mm (nieuw)
- Obic-glaspi (nieuw)
- isolatie, dikte volgens opgave adviseur
- losse interieur elementen/horeca, buiten bestek
- nieuwe deur

Uitvoering/opbouw van toe te passen wanden – en de daarin opgenomen onderdelen – afstemmen aan de gestelde brandwerende en (bouw)fysische eisen, zoals daar kunnen zijn: 30 en 20 minuten WBDO, 30minuten WRD, geluidswerende en natte ruimten. Buitenste plaat uitvoeren in stootvaste gipsvezelplaat d=12,5mm.

brandveiligheid voorzieningen

- X30 brandseparatie, 30 minuten WBDO
- brandseparatie, 20 minuten WBDO
- zelfsluitende deur
- brandmeldcentrale
- d. dorpel
- V deur in vluchtrichting te openen zonder losse hulpmiddelen
- P deur voorzien van panieksluiting
- Ⓜ vaste inrichtingselementen, zie B_900
- Ⓜ brandslang [NIEUW] op haspel, inbouw, l = 25m, volgens NEN–EN 671–1/2/3
- Ⓜ brandslang [BESTAAND] op haspel
- Ⓜ drogeblusleiding
- kleefmagneet in deurdranger (ontkoppelt in geval van brand– en/of rookmelding)
- ruimte voorzien van algemene noodverlichting
- vluchtwegaanduiding conform NEN–EN 1838 en NEN 6088

Een vloer, trap of hellingbaan waarover of waaronder een vluchtroute voert, bezwijkt niet binnen 30 minuten bij brand in een subbrandcompartiment waarin die vluchtroute ligt.

brandwerende hoofdconstructie is 60 minuten zie stukken adviseur constructies volledig overzicht en plaatsing brandveiligheid voorzieningen zie tekeningen adviseur installaties

dakdoorbrekingen in daken:

installatie onderdelen, bijv. hwa's, noodoverstorten, ventilatie kappen en pijpjes, ontluhtingen; niveau verschillen, in en afplakken met dakbedekking conform richtlijnen en details BDA.

diversen:

- peilmaten op tekening zijn aangegeven t.o.v. bovenkant afgewerkte vloer van de begane grond, peil= 0+P, tenzij anders vermeld;
- brandseparatie conform tekeningen D_708;
- constructieve onderdelen zijn indicatief, voor definitieve vorm zie tekeningen adviseur constructies.
- hwa, riolering, ventilatie, noodverlichting, installatie– en brandweervoorzieningen, etc. conform installatie–ontwerp adviseur installaties,
- voor soort afwerking, materialen en kleur: zie informatieplaatgronden architect e.e.a. t.g.v. Bouw– en Woningtoezicht en welstand,
- voor vloer en wand afwerkingen zie je informatieplaatgronden B_700 en kleur– en materialenstaat

Ector Hoogstad Architecten

1448
Seeligmakere Breda

opdrachtgever
de Rooij Pannen


21.12.2015

gewijzigd
gewijzigd: 1-9-2016
gewijzigd: 14-11-2016

plaatgronden Groot Aarsenal
verdieping 02 (7910+P)

schaal 1:100

D_GA_102

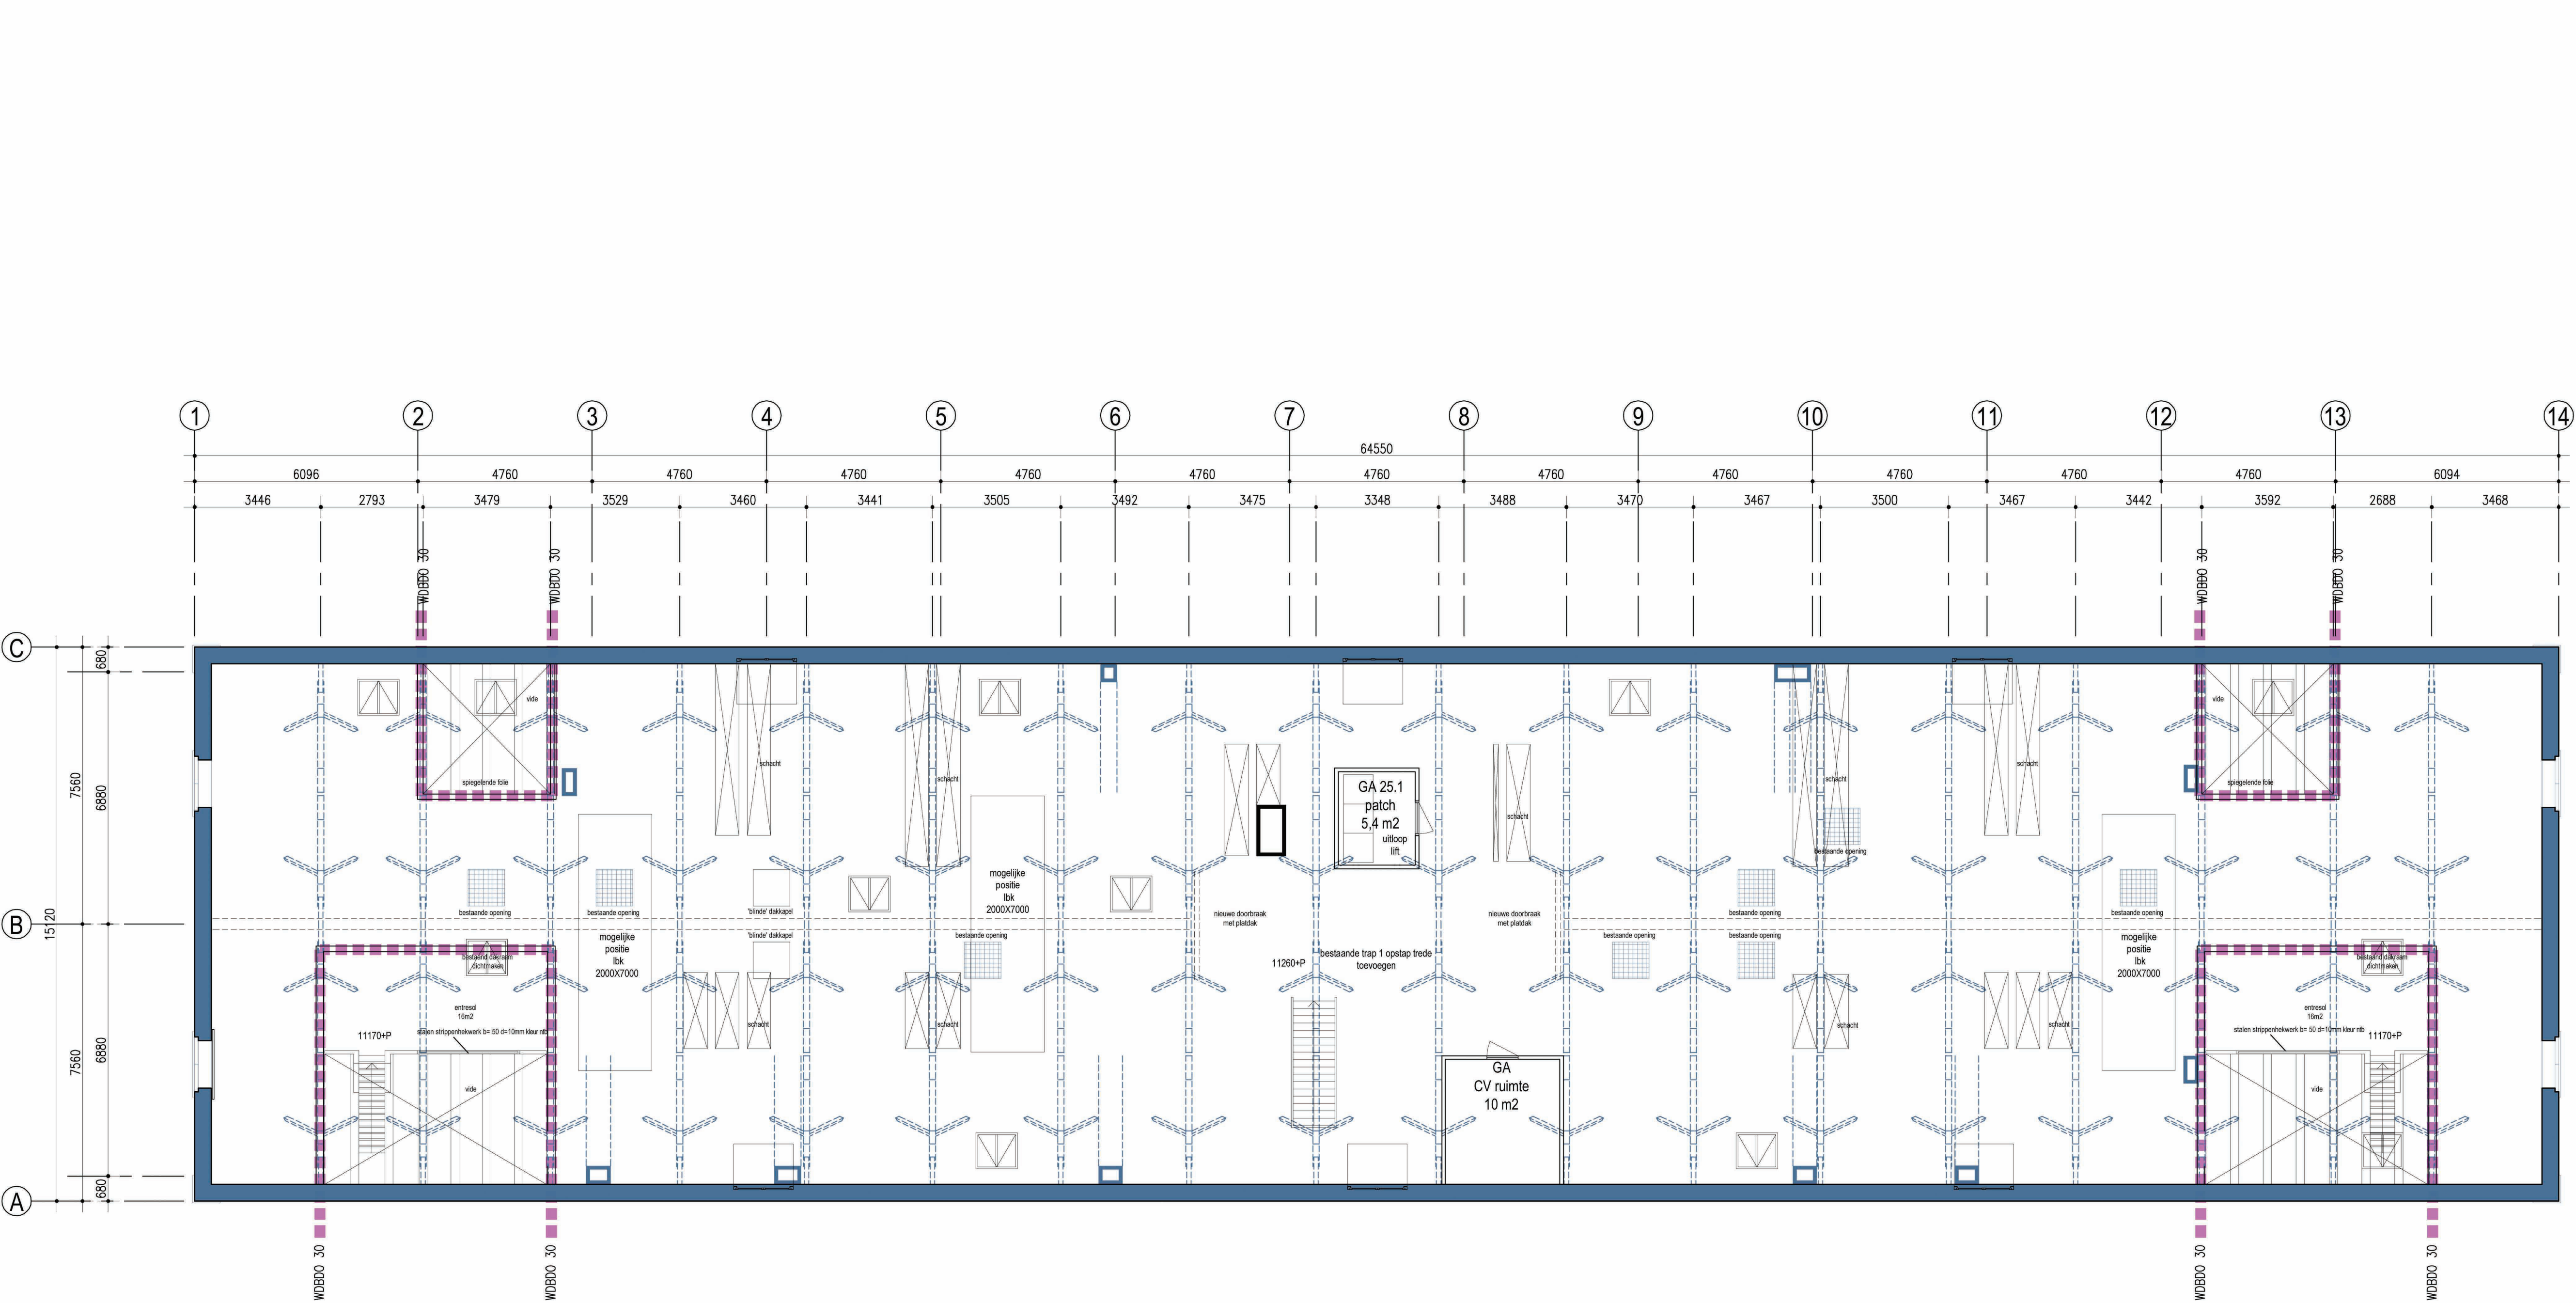

Rennovoi:

binnenwanden:



bestaande situatie



bestaande deur



alkazandsteen; dik 100mm,150mm, 200mm (nieuw)



ms-wand dik 100mm, 150mm (nieuw)



Qbic-glaspu (nieuw)



isolatie, dikte volgens opgave adviseur



losse interieur elementen/horeca, buiten bestek



nieuwe deur

Uitvoering/opbouw van toe te passen wanden – en de daarin opgenomen onderdelen – afstemmen aan de gestelde brandwerende en (bouw)fysische eisen, zoals daar kunnen zijn: 30 en 20 minuten WBDBO, 30minuten WRD, geluidswerendheid en natte ruimten. Buitenste plaat uitvoeren in stootvaste gipsvezelplaat d=12,5mm.

brandveiligheid voorzieningen

X30

brandafdeling, 30 minuten WBDBO

brandafdeling, 20 minuten WBDBO

zelfsluitende deur

brandmeldcentrale

d.

V

P

01

brandslang [NIEUW] op haspel, inbouw, l = 25m, volgens NEN-EN 671-1/2/3

brandslang [BESTAAND] op haspel

drogeblusleiding n.v.t.

kleefmagneet in deurdranger (ontkoppelt in geval van brand- en/of rookmelding)

ruimte voorzien van algemene noodverlichting

vluchtwegaanduiding conform NEN-EN 1838 en NEN 6088

Een vloer, trap of hellingbaan waarover of waaronder een vluchtroute voert, bezwijkt niet binnen 30 minuten bij brand in een subbrandcompartiment waarin die vluchtroute ligt.

brandwerendheid hoofddraagconstructie is 60 minuten zie stukken adviseur constructies volledig overzicht en plaatsing brandveiligheid voorzieningen zie tekeningen adviseur installaties

dakdoorbrekingen in daken:

installatie onderdelen, bijv. hwa's, noodoverstorten, ventilatie kappen en pijpjes, ontluchtingen; niveau verschillen, in en afplakken met dakbedekking conform richtlijnen en details BDA.

diversen:

- peilmaten op tekening zijn aangegeven t.o.v. bovenkant afgewerkte vloer van de begane grond, peil= 0+P, tenzij anders vermeld;
- brandafdeling conform tekeningen D_708;
- constructieve onderdelen zijn indicatief, voor definitieve vorm zie tekeningen adviseur constructies.
- hwa, riolering, ventilatie, noodverlichting, installatie- en brandweervoorzieningen, etc. conform installatie-ontwerp adviseur installaties,
- voor soort afwerking, materialen en kleur: zie informatieplattengronden architect e.e.a. t.g.v. Bauw- en Woningtoezicht en welstand,
- voor vloer en wand afwerkingen zie je informatieplattengronden B_700 en kleur- en materialenstaat

Ector Hoogstad Architecten

1448
Seeligkazerne Breda

opdrachtgever
de Rooij Pannen

21.12.2015

gewijzigd
gewijzigd: 1-9-2016
gewijzigd: 26-1-2017

plattengrond Groot Arsenaal
verdieping 03 (11260+P)

schaal 1:100

D_GA_103