

1448
Seeligkazerne

De Rooi Pannen

16-10-2015 definitief

gewijzigd
1 19-10-2015
gewijzigd: 27-7-2016

Groot Arsenaal
doorsnede
AA

D_GA_201


schaal: 1 : 100
Definitief ontwerp

RENVOOI

- Binnen- en buitenwanden

 - glazen binnenwand
 - MS-voorzetswand binnen
 - MS-binnenwand
 - MS-binnenwand met isolatie
 - bestaand binnen / buitenmetselwerk
- DIVERSE

 - brandscheiding conform tekeningen bouwfyisch adviseur;
 - h.w.v, riolering, ventilatie, noodverlichting, installatie- en brandweervoorzieningen etc. conform installatie-ontwerp adviseurs installaties;
 - constructieve onderdelen zijn indicatief, voor definitieve vorm zie tekeningen adviseur constructies
 - oppervlakten volgens plattegronden, functies zie informatieplattegronden (700-serie) architect
 - binnentalveringen volgens informatieplattegronden (700-serie) architect
 - ramen en deuren minimaal conform inbraakwerendheid 2 (SGG**)
 - toegankelijkheidssector = 100% verblijfsgebieden, dagmaat toegang verblijfsruimte > 850mm
 - toegankelijkheidssector = dagmaat doorgang verkeersruimte > 1.200mm

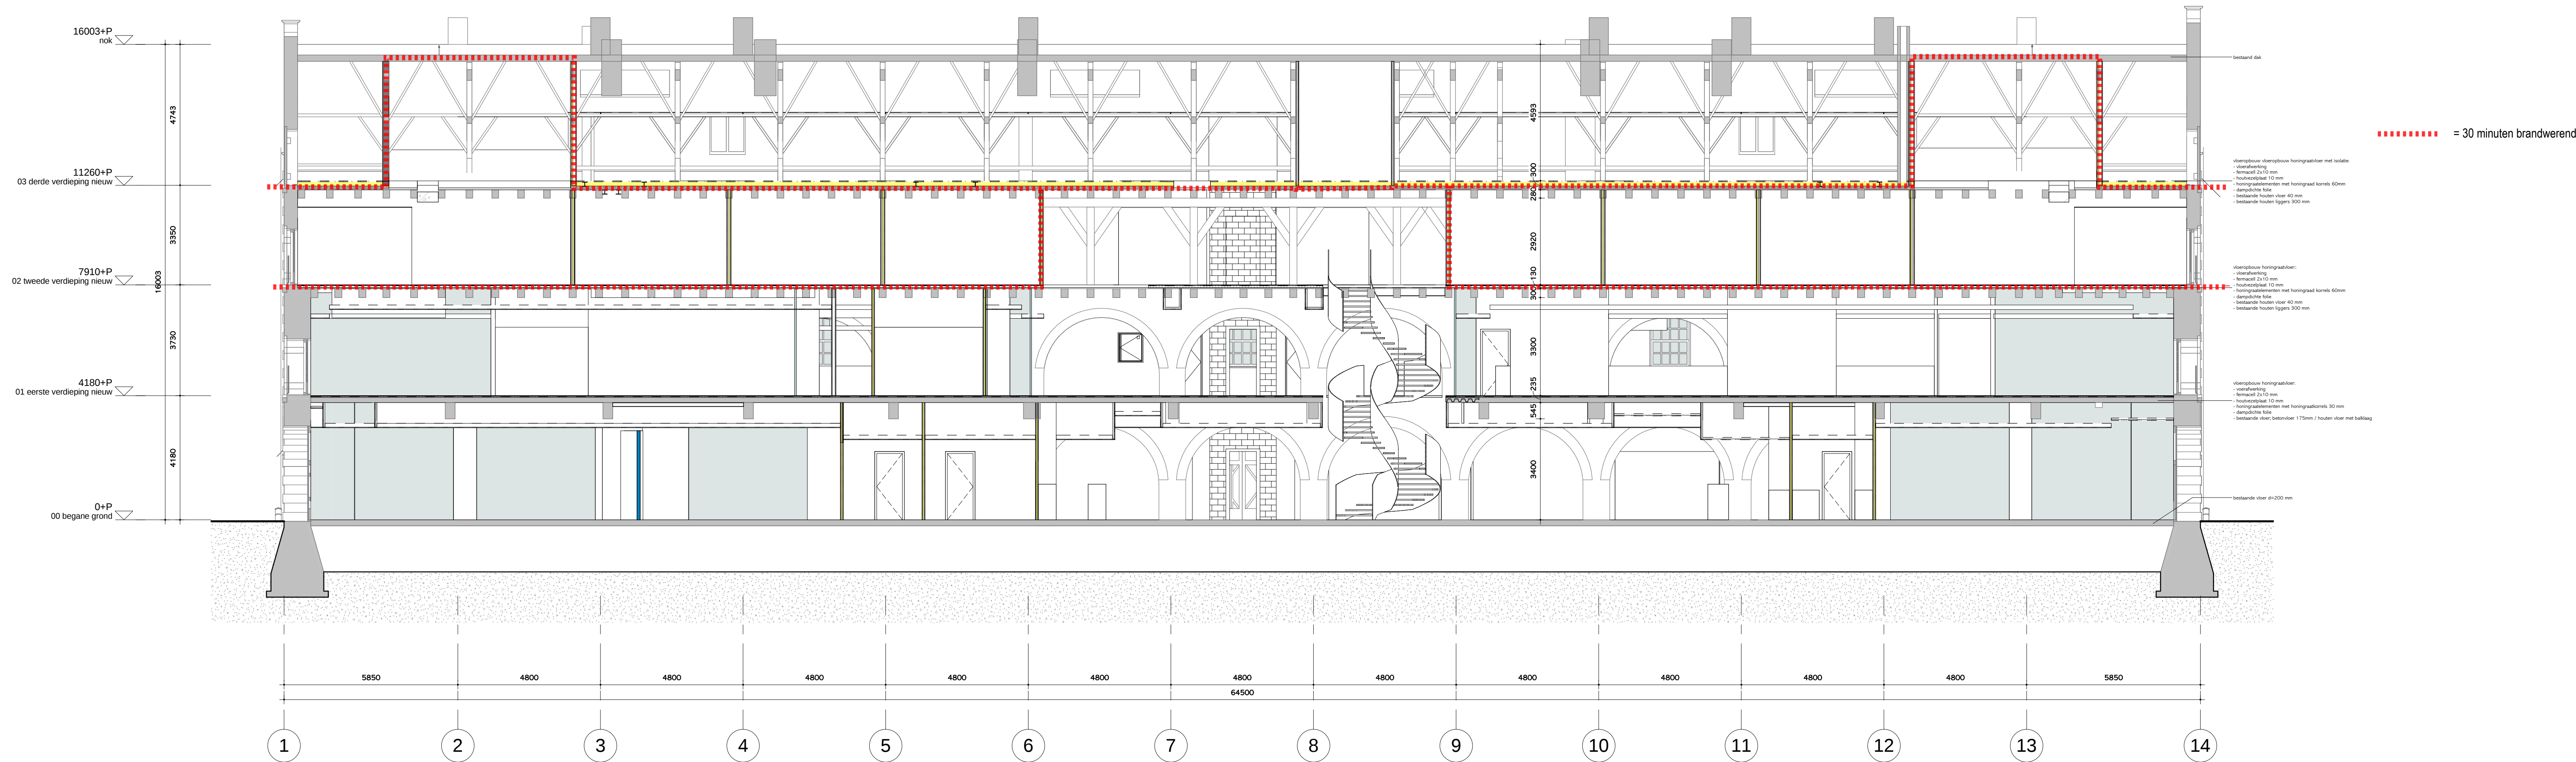

Ector Hoogstad Architecten

1448
Seelgkazerne

De Roel Pannen

16-10-2015 definitief

gevestigd
1 19-10-2015
gewijzigd: 27-7-2016


Groot Arsenaal
doorsnede
BB

schaal: 1 : 100
Definitief ontwerp

D_GA_202

Binnen- en buitenwanden	
	glazen binnenwand
	MS-voorzetwand binnen
	MS-binnenwand
	MS-binnenwand met isolatie
	bestaand binnen / buitenmetselwerk

- brandschade conform tekeningen bouwvisueel adviseur;
- hwa, riolering, ventilatie, noodverlichting, installatie- en brandveervoorzieningen etc. conform installatie-ontwerp adviseurs installaties;
- constructieve onderdelen zijn indicatief, voor definitieve vorm te tekeningen adviseur constructie
- opgevel opgevel plattegrond, in de tekening is informatieplaatgedingen (700-serie) architect binnenverkerken volgens informatieplaatgedingen (700-serie) architect
- ramen en deuren minimaal conform inbraakwerendheid 2 (SGK*)
- toegankelijkheidssector = 100% verrijgsgebieden, dagmaat toegang verrijgsruimte = 850mm
- toegankelijkheidssector = dagmaat doorgang verkeersruimte > 1.200mm

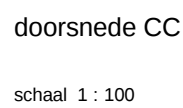1448
Seeligkazerne

De Rooi Pannen

16-10-2015 definitief

gewijzigd
1 19-10-2015
gewijzigd: 27-7-2016

Groot Arsenaal
doorsnede
CC en DD

schaal: 1 : 100
Definitief ontwerp

D_GA_203