

SYMBOL	OMSCHRIJVING	SYMBOL	OMSCHRIJVING	SYMBOL	OMSCHRIJVING	SYMBOL	OMSCHRIJVING	SYMBOL	OMSCHRIJVING	SYMBOL	OMSCHRIJVING	SYMBOL	OMSCHRIJVING
	Afsluiter		VR ketel		Axiaal ventilator enkel toerental		Luchttoevoer plafondrooster		Koelmachine zuiger		Aanvoering CV		Narcosegas tappunt
	Afsluiter normaal gesloten		HR ketel		Axiaal ventilator enkel toerental buis uitvoering		Luchttoevoer wervelrooster		Luchttoevoer wervelrooster plafond		Retourleiding CV		Propaan tappunt
	Afsluiter inregel		atmosferische brander		Axiaal ventilator tweevoudig toerental		Luchttoevoer rooster		Koelmachine schroef		Retourleiding heatwater		Methaan tappunt
	Afsluiter vlieder motor bediend met eindcontact		Warmtepomp		Axiaal ventilator variabel toerental		Luchtafzuig rooster		Koelmachine centrifugaal		Retourleiding heatwater		Lucht medisch tappunt
	Afsluiter (tweeweg) motorbediend		Warmtewisselaar platenverwarmer		Centrifugaal ventilator enkel toerental		Luchtretour rooster		Koelmachine scroll		Retourleiding stoom		Isobutaan tappunt
	Afsluiter (drieweg) motorbediend		Warmtewisselaar platenverwarmer dubbele scheiding		Centrifugaal ventilator tweevoudig toerental		Luchtretour plafondrooster		Koelmachine scroll		Voedingswater		Carbogeen tappunt
	Afsluiter magnetisch bediend		Warmtewisselaar leidingenspiraal		Stuwkrachtventilator		Luchtretour plafondrooster		Luchtgekoelde condensor		Leiding demiwater		Onthardwater tappunt
	Afsluiter thermostatisch		Warmwaterboiler gasgestookt		Verwarmer		Luchtafzuig plenum		Afzuigkap		Spuileiding		Aquadest tappunt
	Afsluiter thermostatisch met afstandsvoeler		Warmwaterboiler met CV-aansluiting		Koeler		Overspraakdemper		Geluiddempende flexibele slang		Afvoerleiding gekoeldwater		Demiwater tappunt
	Reduceerklap		Radiator		Buitenluchtrooster regeninslagvrij		Dakafzuigventilator		Elektrische boiler close-in		Afvoerleiding koudwater		Dialyse tappunt
	Terugslagklap		Paneelradiator		Luchtfilter		Deurrooster		Brandlanghaspelkast		Retourleiding koudwater		Onthard heatwatertappunt
	Keerklap		Paneelradiator met afsluiter thermostatisch		Geluiddemper		Deurspleet		Brandlanghaspelkast		Retourleiding freon		Osmose tappunt
	Afsluiter veerbeveiliging		Convactor / ribbenbuis		Luchtklep motorbediend		Toevoerlucht		Oogdouche		Retourleiding glycol		Gasmeter
	Afsluiter gewichtbeveiliging		Ledenradiator		Druppelvanger		Afvoerlucht		Nooddouche		Retourleiding glycol		Gasgebrekbeveiliging zeer hoog
	Afsluiter mechanische drukregelaar		Stralingspaneel verwarmen en koelen		Stoombevochtiger		Retourlucht		Brandkraan		Retourleiding glycol		Gasgebrekbeveiliging
	Afsluiter met filter		Verwarmerspiraal		Verwarmer / koeler		Buitenlucht		Gevelkom		Afvoerleiding chemisch		Temperatuuropnemer (afleesbaar)
	Afsluiter met inregel functie en mechanische constant drukverschilregelaar		Recirculatie-unit		Inductie-unit		Buitenlucht aanzuig afvoerkap		Storz koppeling		Persleiding afvoer		Drukopnemer (afleesbaar)
	Motorbediende afsluiter met inregel functie en mechanische constant drukverschilregelaar		Gladde buisverwarming		Ventilator convector (fancoil-unit)		Vetafscheider		Afvoer		Zuigleiding afvoer vetvangput		Hoeveelheidsopnemer (afleesbaar)
	Afsluiter bediening door membraam		Betonkernactivering		Elektrische verwarmers		Benzine- en olieafscheider		Alarmklap sprinkler		Afzuigleiding stofzuig		Drukverschilopnemer (afleesbaar)
	Vul- en aftapkraan met slangwartel		Vloerverwarming		Condensor		Bewegingsdetectie inschakelen verlichting		Medische persluchtleiding		Ont- en beluchtingsleiding		Drukverschilopnemer (afleesbaar)
	Pomp enkel toerental		Ontgasser		Luchtklep terugslagklap				Afvoerleiding warmtapwater		Afvoerleiding koudtapwater		Drukverschilopnemer (afleesbaar)
	Pomp tweevoudig toerental				Warmtewiel				Warmwaterrecirculatieleiding		Mengwaterleiding warm / koud		Drukverschilopnemer (afleesbaar)
	Pomp variabel toerental				Luchtklep motorbediend				Koudtapwater hoge druk		Koudtapwater hoge druk		Drukverschilopnemer (afleesbaar)
	Pomp variabel toerental met opgebouwde drukregeling				Luchtklep handbediend				Warmtapwater hoge druk		Aanvoering bedrijfswater		Drukverschilopnemer (afleesbaar)
	Verdeler / verzamelaar				Brandklep				Aanvoering droge brandleiding		Droge brandleiding		Drukverschilopnemer (afleesbaar)
	Filter				Luchtklep motorbediend				Natte brandleiding		Brandleiding		Drukverschilopnemer (afleesbaar)
	Condenspot				Brandklep motorbediend				Brandstofaanvoering gas		Brandleiding		Drukverschilopnemer (afleesbaar)
	Luchtafscheider				Luchtklep motorbediend				Persluchtleiding		Brandleiding		Drukverschilopnemer (afleesbaar)
	Kijkglas				Luchtklep motorbediend				Pneumatische persluchtleiding		Brandleiding		Drukverschilopnemer (afleesbaar)
	Droger				Luchtklep motorbediend				Medische persluchtleiding		Brandleiding		Drukverschilopnemer (afleesbaar)
	Compensator				Luchtklep motorbediend				Medische persluchtleiding		Brandleiding		Drukverschilopnemer (afleesbaar)
	Expansie voorziening				Luchtklep motorbediend				Medische persluchtleiding		Brandleiding		Drukverschilopnemer (afleesbaar)
	Leidingverwarming elektrisch				Luchtklep motorbediend				Medische persluchtleiding		Brandleiding		Drukverschilopnemer (afleesbaar)
	Zonnecollector				Luchtklep motorbediend				Medische persluchtleiding		Brandleiding		Drukverschilopnemer (afleesbaar)
					Luchtklep motorbediend				Medische persluchtleiding		Brandleiding		Drukverschilopnemer (afleesbaar)
					Luchtklep motorbediend				Medische persluchtleiding		Brandleiding		Drukverschilopnemer (afleesbaar)
					Luchtklep motorbediend				Medische persluchtleiding	</			

TECHNISCHE RUIMTE GROOT ARSENAAL

RK

PROJECT:

GROOT ARSENAAL

OMSCHRIJVING:

WARMTEOPWEKKING

Rijswijk:
Apeldoorn:
Eindhoven:
Amsterdam:
Groningen:

VALSTAR SIMONIS
ADVISEURS INSTALLATIE-TECHNIEK
WWW.VALSTAR-SIMONIS.NL

DATUM:

16-10-2015

SCHAAL:

nvt

FORMAAT:

A3

GETEKEND:


EBO	AJO	WW
-----	-----	----

STATUSAANDUIDING:


Definitiet

TEKENINGNUMMER
44109W-D-21100 GA

AUTEURSRECHTEN VOORBEHOUDEN VOLGENS DE WET

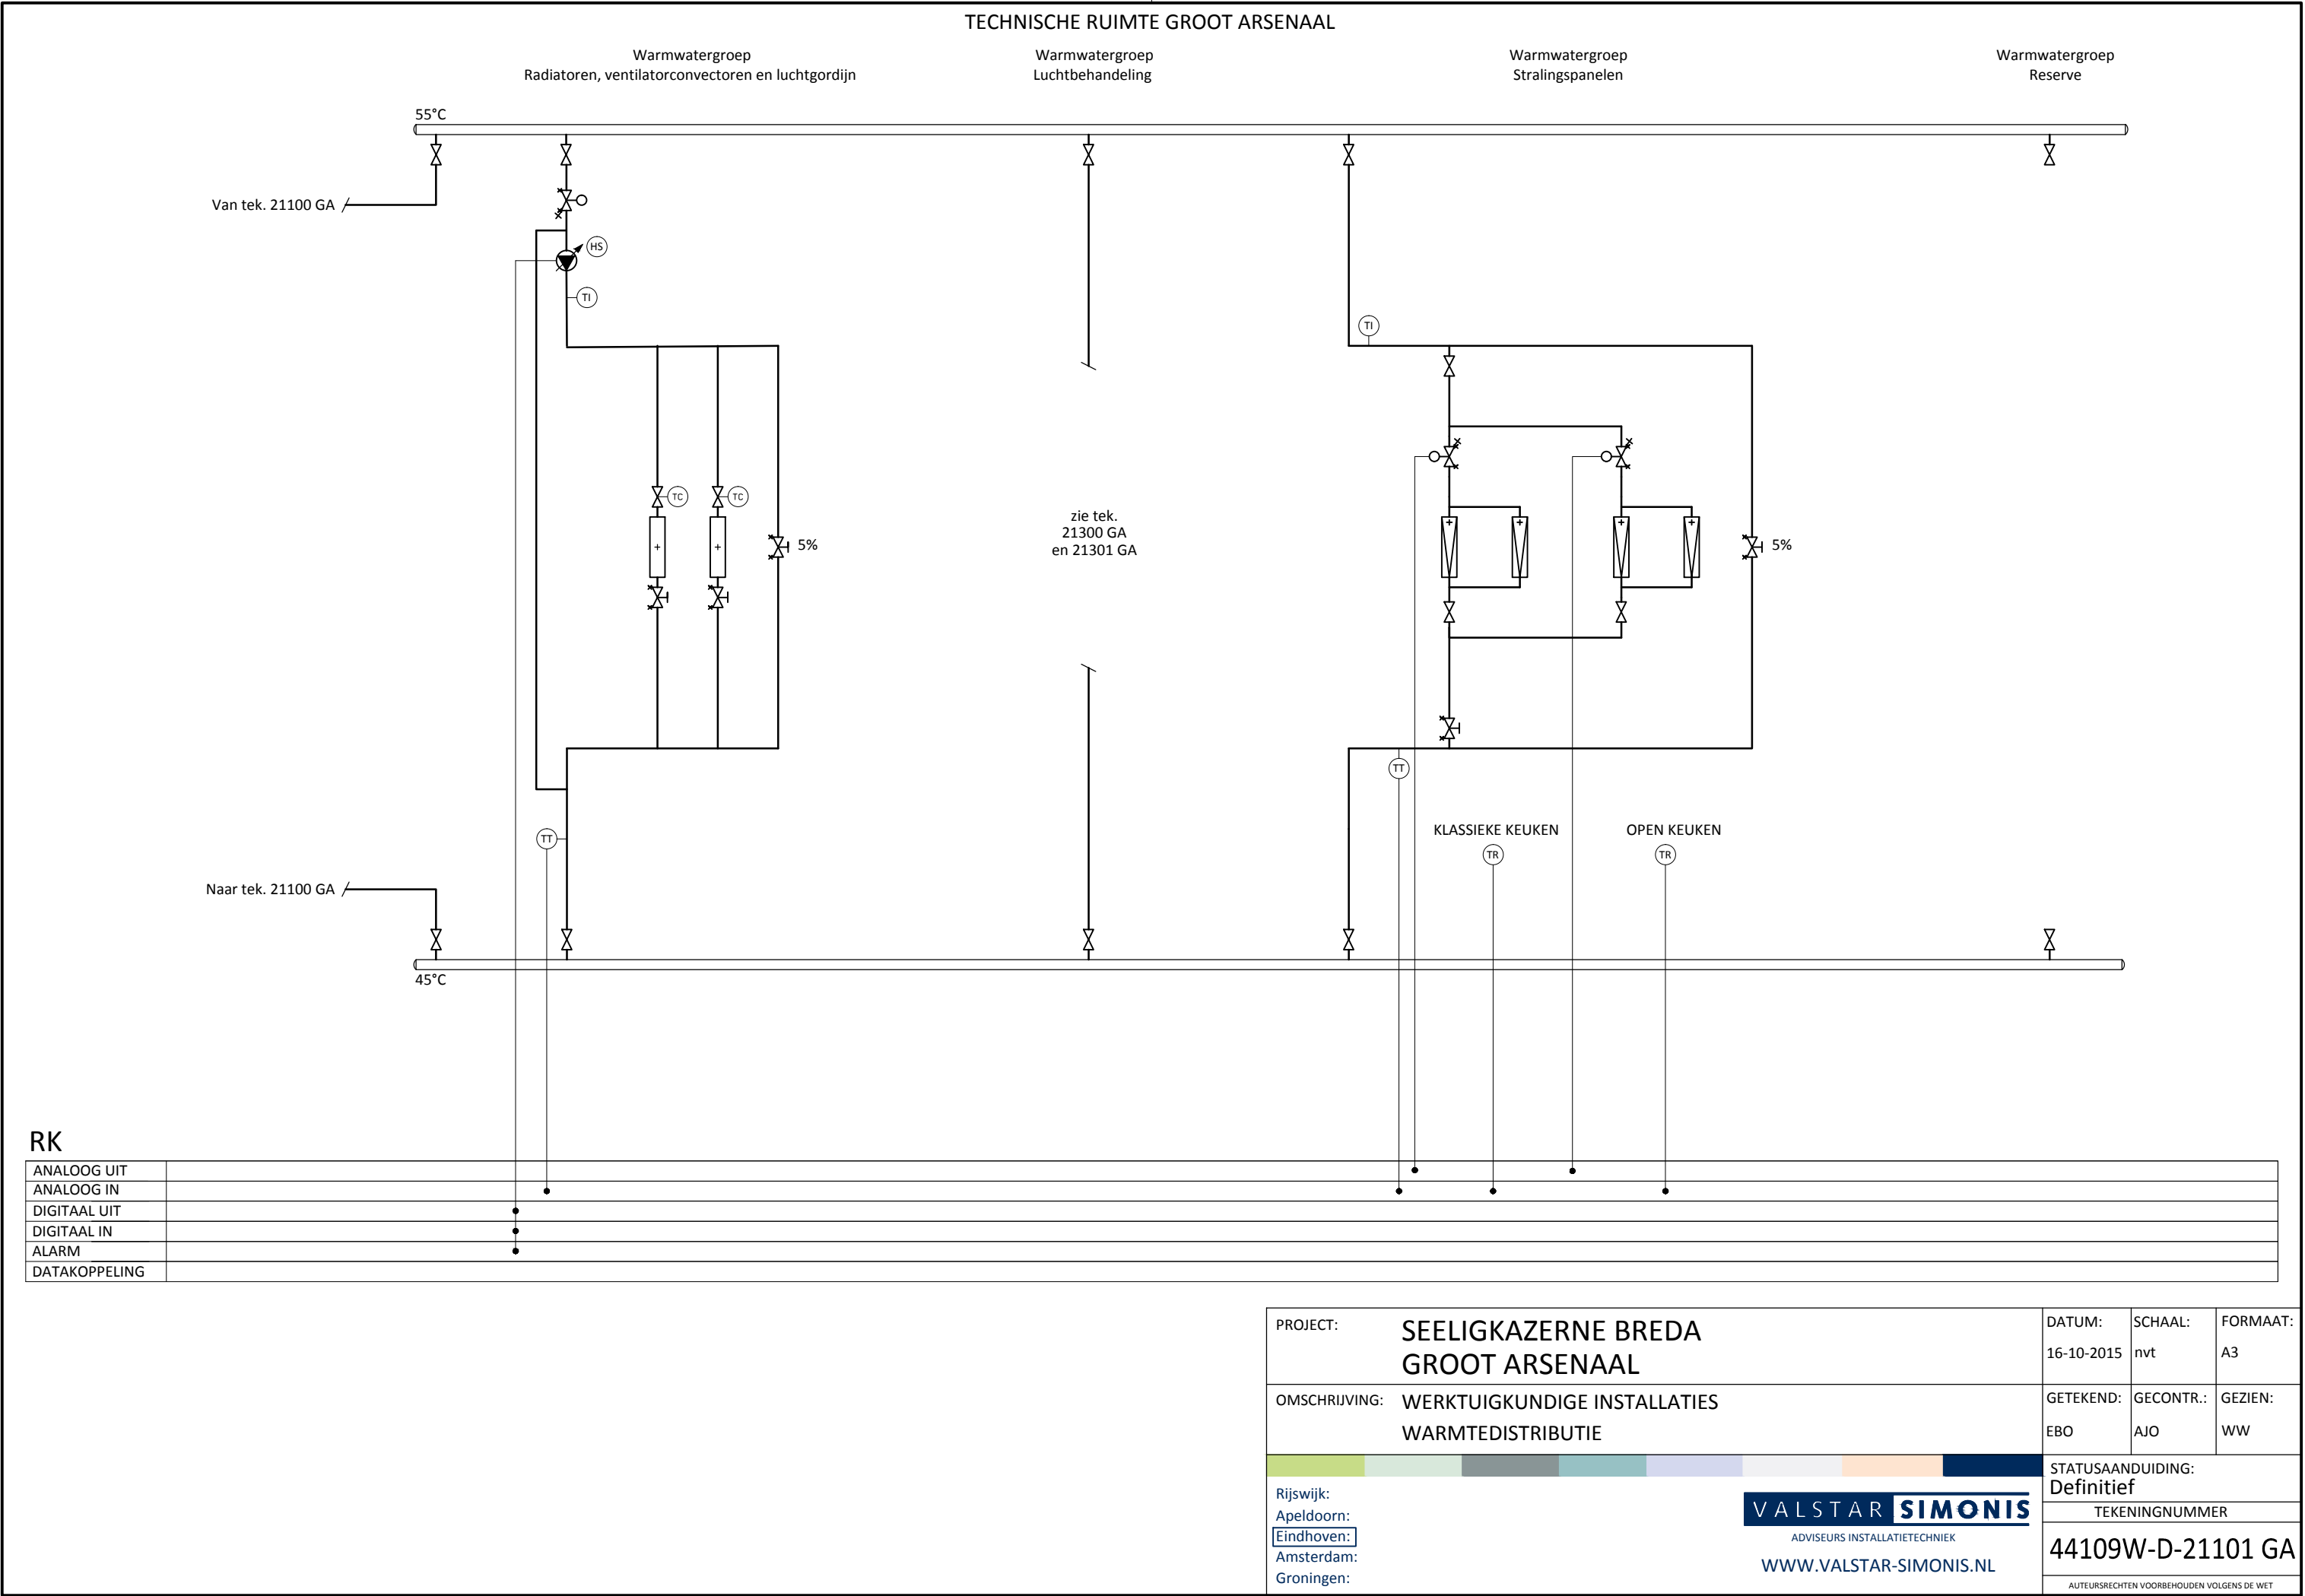

GROOT ARSENAAL

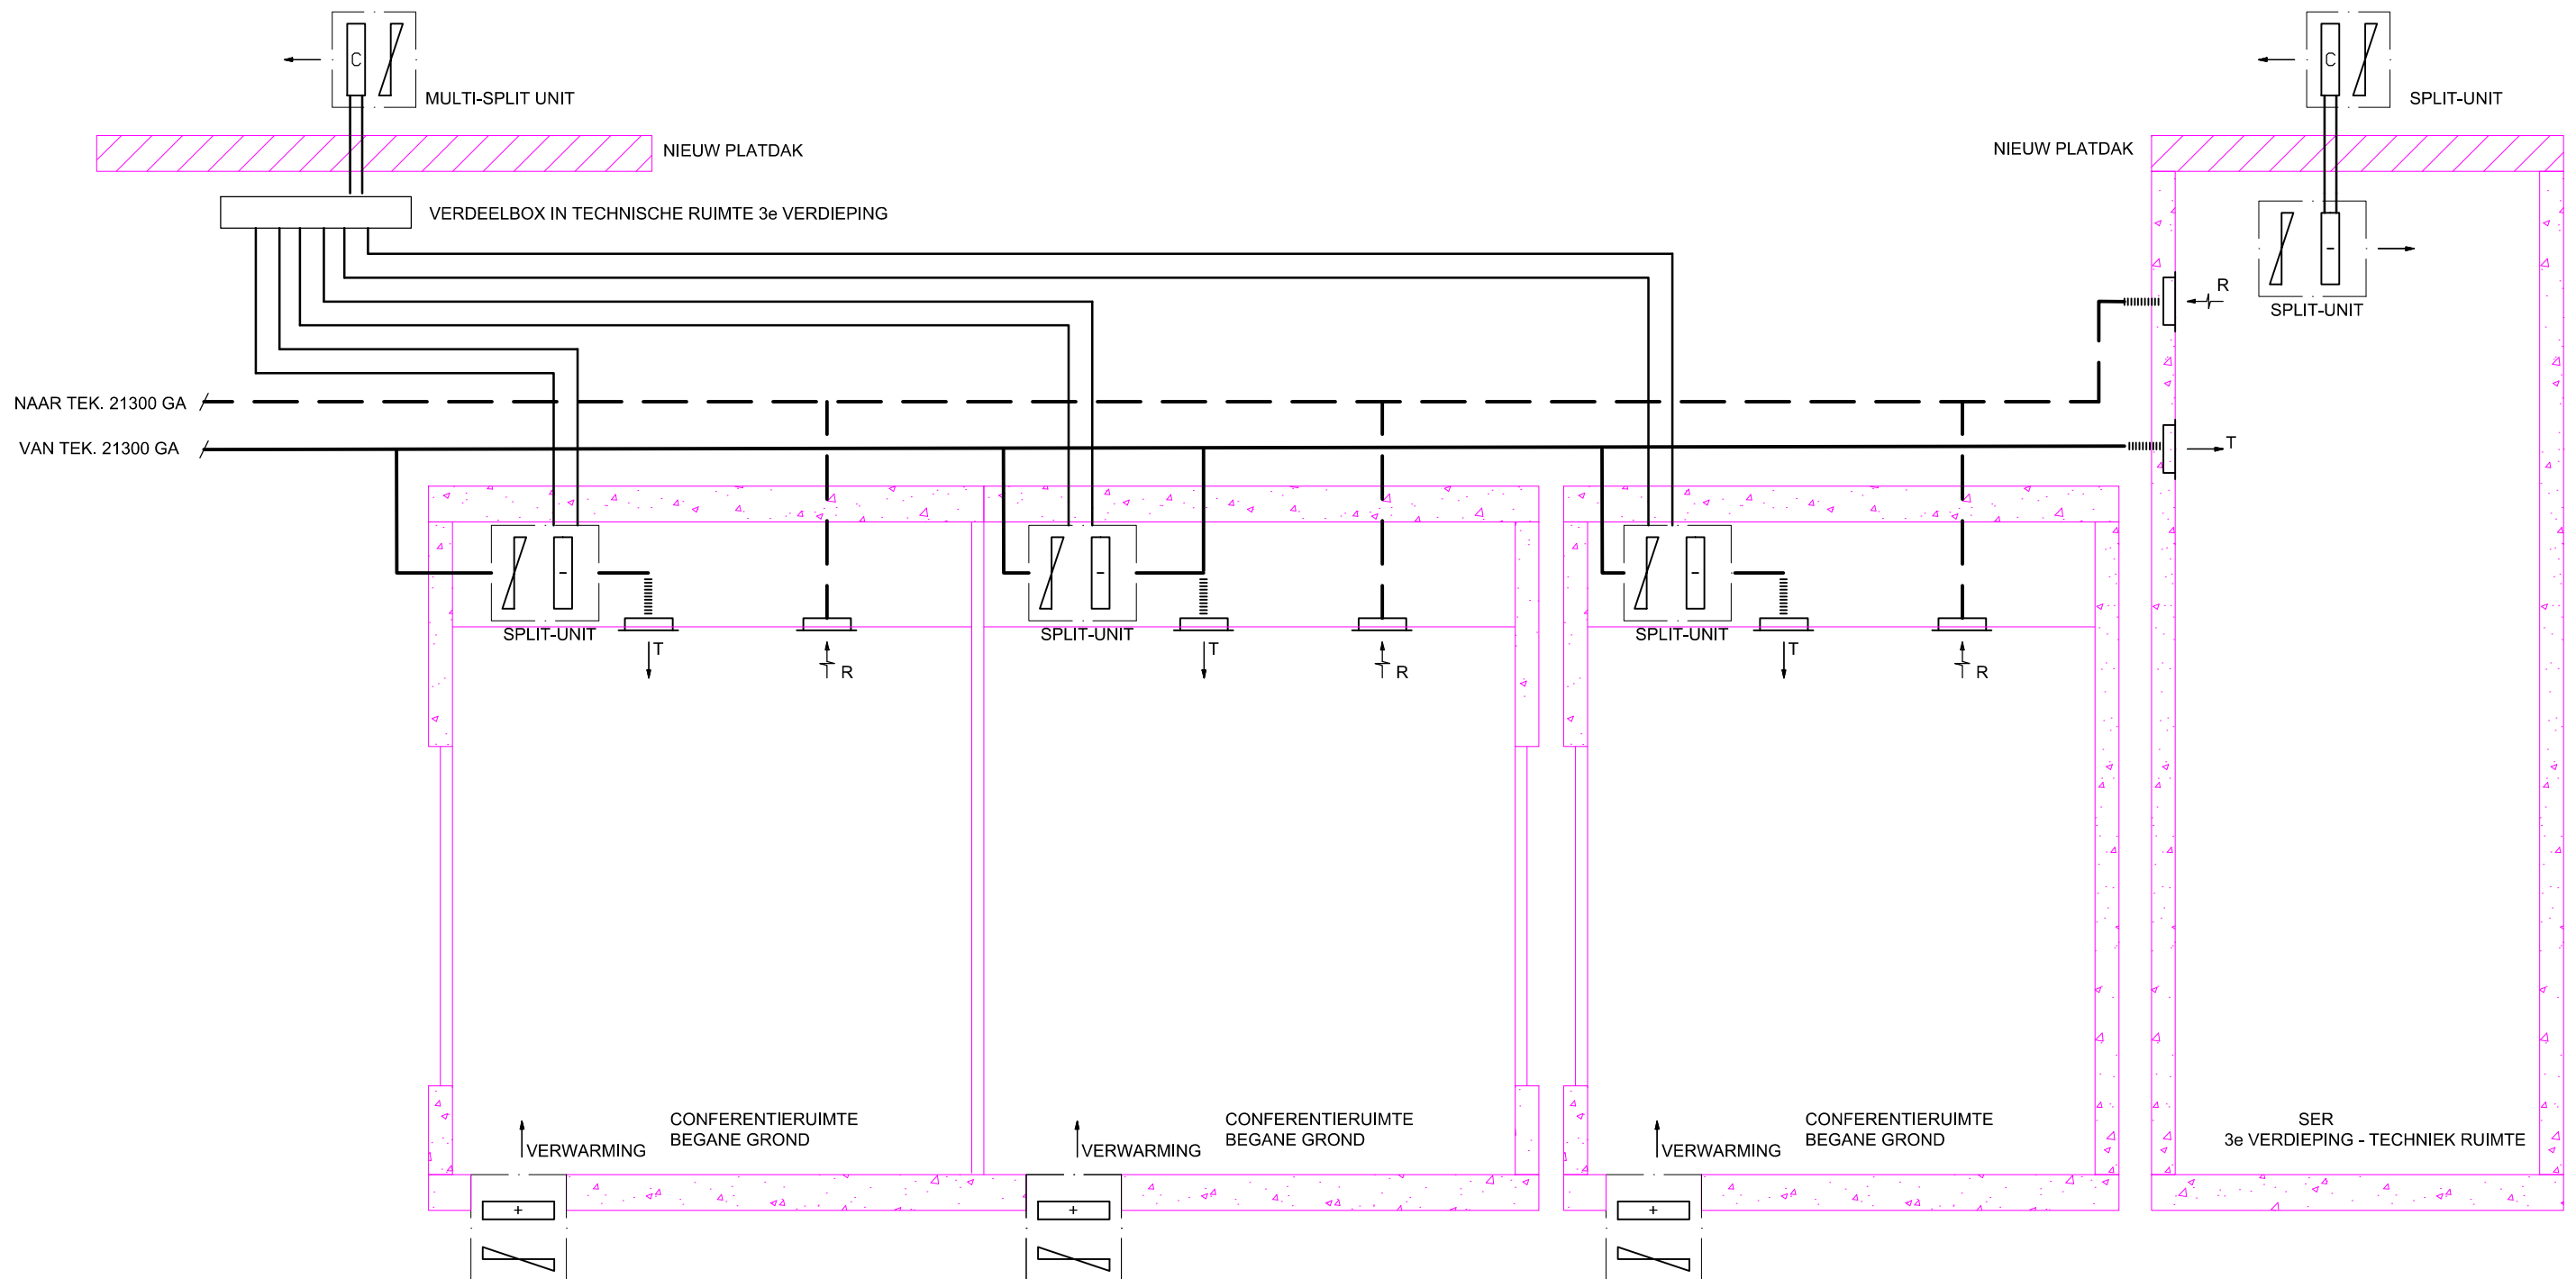


RK

ANALOOG UIT	
ANALOOG IN	
DIGITAAL UIT	
DIGITAAL IN	
ALARM	
DATAKOPPELING	


PROJECT:	SEELIGKAZERNE BREDA GROOT ARSENAAL	DATUM:	16-10-2015	SCHAAL:	nvt	FORMAAT:	A3
OMSCHRIJVING:	WERKTUIGKUNDIGE INSTALLATIES KLIMATISERING CONFERENTIERUIMTEN EN SER	GETEKEND:	EBO	GECONTR.:	AJO	GEZIEN:	WW
Rijswijk: Apeldoorn: Eindhoven: Amsterdam: Groningen:		STATUSAANDUIDING: Definitief TEKENINGNUMMER 44109W-D-21200 GA AUTEURSRECHTEN VOORBEHOUDEN VOLGENS DE WET					
VALSTAR SIMONIS ADVISEURS INSTALLATIETECHNIEK WWW.VALSTAR-SIMONIS.NL							

LUCHTBEHANDELINGSKAST GROOT ARSENAAL

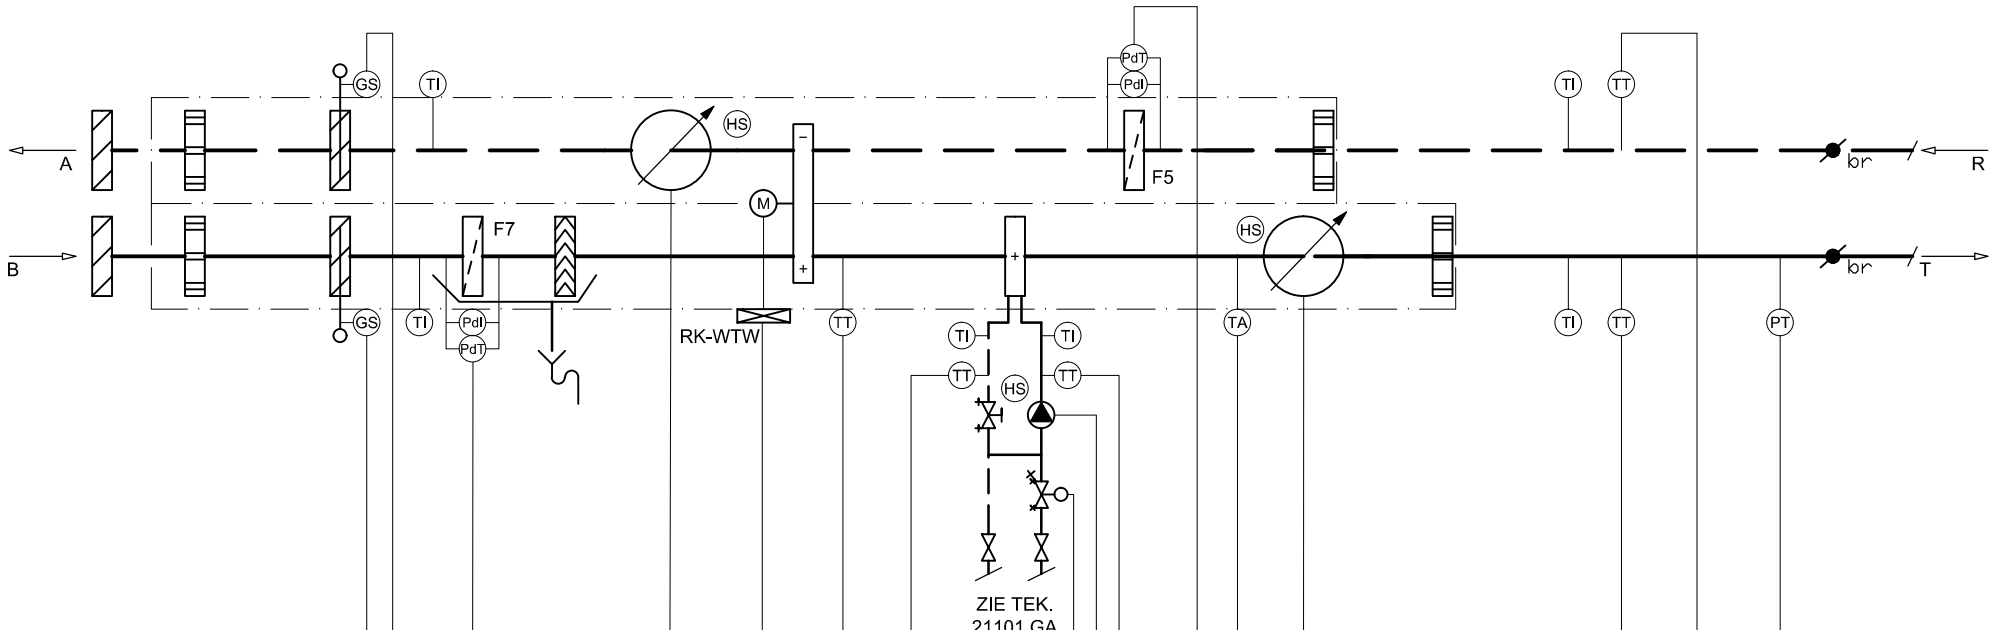


RK

[illegible]

 PROJECT:	SEELIGKAZERNE BREDA GROOT ARSENAAL			DATUM:	SCHAAL:	FORMAAT:
				16-10-2015	nvt	A3
OMSCHRIJVING:	WERKTUIGKUNDIGE INSTALLATIES LUCHTBEHANDELINGSKAST HOTEL			GETEKEND:	GECONTR.:	GEZIEN:
				EBO	AJO	WW
				STATUSAANDUIDING:		
Rijswijk: Apeldoorn: Eindhoven: Amsterdam: Groningen:						Definitief
				TEKENINGNUMMER		
				44109W-D-21300 GA		
				AUTORISATIE VOOR VERVOER VAN DE WERKSTUKEN		


LUCHTBEHANDELINGSKASTEN KEUKENS

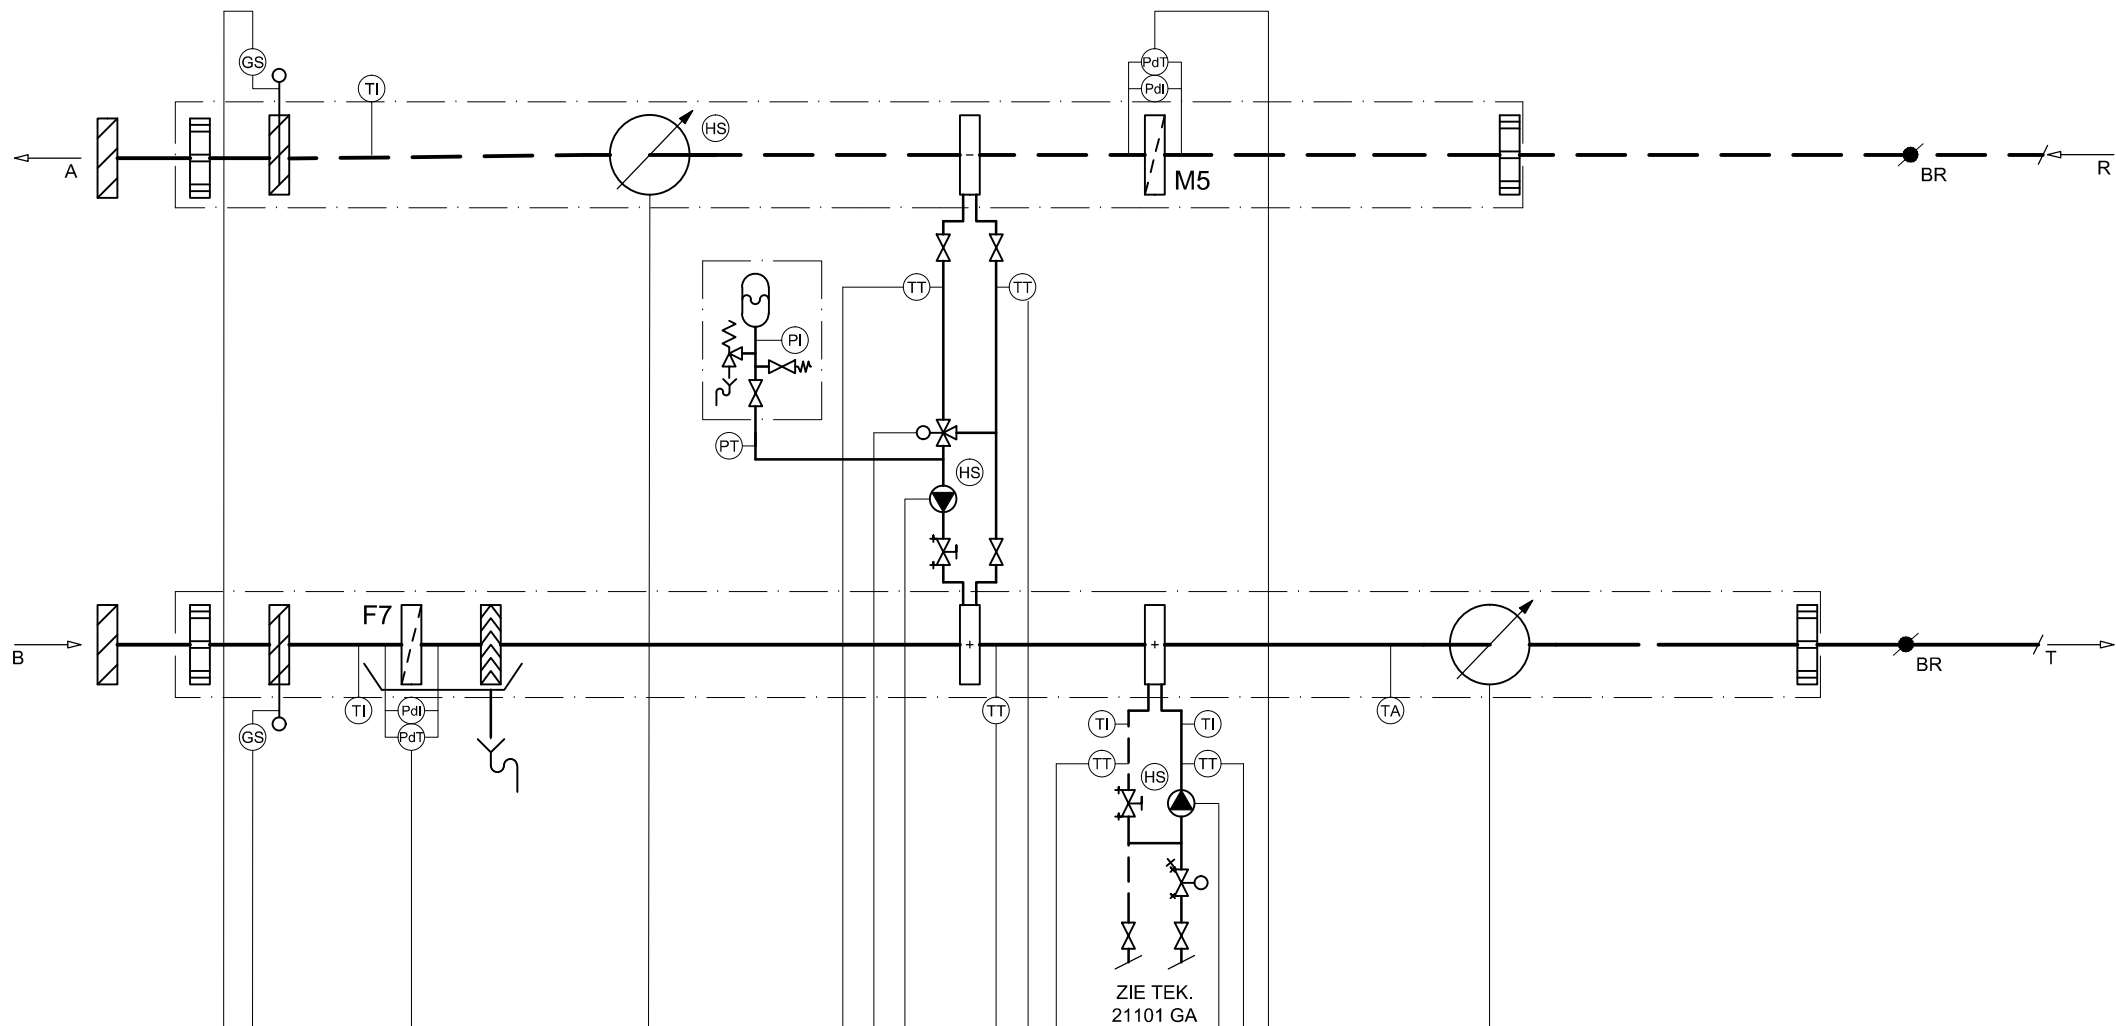

RK

ANALOOG UIT	
ANALOOG IN	
DIGITAAL UIT	
DIGITAAL IN	
ALARM	
DATAKOPPELING	

PROJECT:	SEELIGKAZERNE BREDA GROOT ARSENAAL	DATUM:	16-10-2015	SCHAAL:	nvt	FORMAAT:	A3
OMSCHRIJVING:	WERKTUIGKUNDIGE INSTALLATIES LUCHTBEHANDELINGSKASTEN KEUKENS	GETEKEND:	EBO	GECONTR.:	AJO	GEZIEN:	WW
Rijswijk:		STATUSAANDUIDING: Definitief					
Apeldoorn:		TEKENINGNUMMER					
Eindhoven:		44109W-D-21301 GA					
Amsterdam:		AUTEURSRECHTEN VOORBEHOUDEN VOLGENS DE WET					
Groningen:							

 PROJECT:	SEELIGKAZERNE BREDA GROOT ARSENAAL		DATUM:	SCHAAL:	FORMAAT:
			16-10-2015	nvt	A3
OMSCHRIJVING:	WERKTUIGKUNDIGE INSTALLATIES PRINCIPE TAPWATER		GETEKEND:	GECONTR.:	GEZIEN:
			EBO	AJO	WW
			STATUSAANDUIDING:		
			Definitief		
			TEKENINGNUMMER		
			44109W-D-21400 GA		
Rijswijk: Apeldoorn: Eindhoven: Amsterdam: Groningen:			 ADVISEURS INSTALLATIETECHNIEK WWW.VALSTAR-SIMONIS.NL		
			AUTEURSRECHTEN VOORBEHOUDEN VOLGENS DE WET		




Plattegrond Begane Grond (Peil + 000)

DEZE TEKENING IS GEBASEERD OP DE DEFINITIEVE BOUWKUNDIGE ONDERLEGGER VAN
"Ector Hoogstad Architecten" TEKENING NUMMER 151013-GA-DO, DATUM 13-10-2015
VOOR DE SEELIGKAZERNE te BREDA

01m2m3m4m5m6m7m8m9m10m			
PROJECT:		SEELIGKAZERNE BREDA GROOT ARSENAAL BEGANE GROND VLOER	
OMSCHRIJVING:		WERKTUIGKUNDIGE INSTALLATIES CV- EN GKW-INSTALLATIE	
		STATUSAANDUIDING: Definitief	
Rijswijk: Apeldoorn: Eindhoven: Amsterdam: Groningen:		TEKENINGNUMMER 44109W-D-221-1 GA	
		AUTEURSRECHTEN VOORBEHOUDEN VOLGENS DE WET	

Q:\44-450\44109W_D-SEELIGKAZERNE\ONTWERP\1_tekeningen-W\100concept\44109W-D-221-GA.dwg



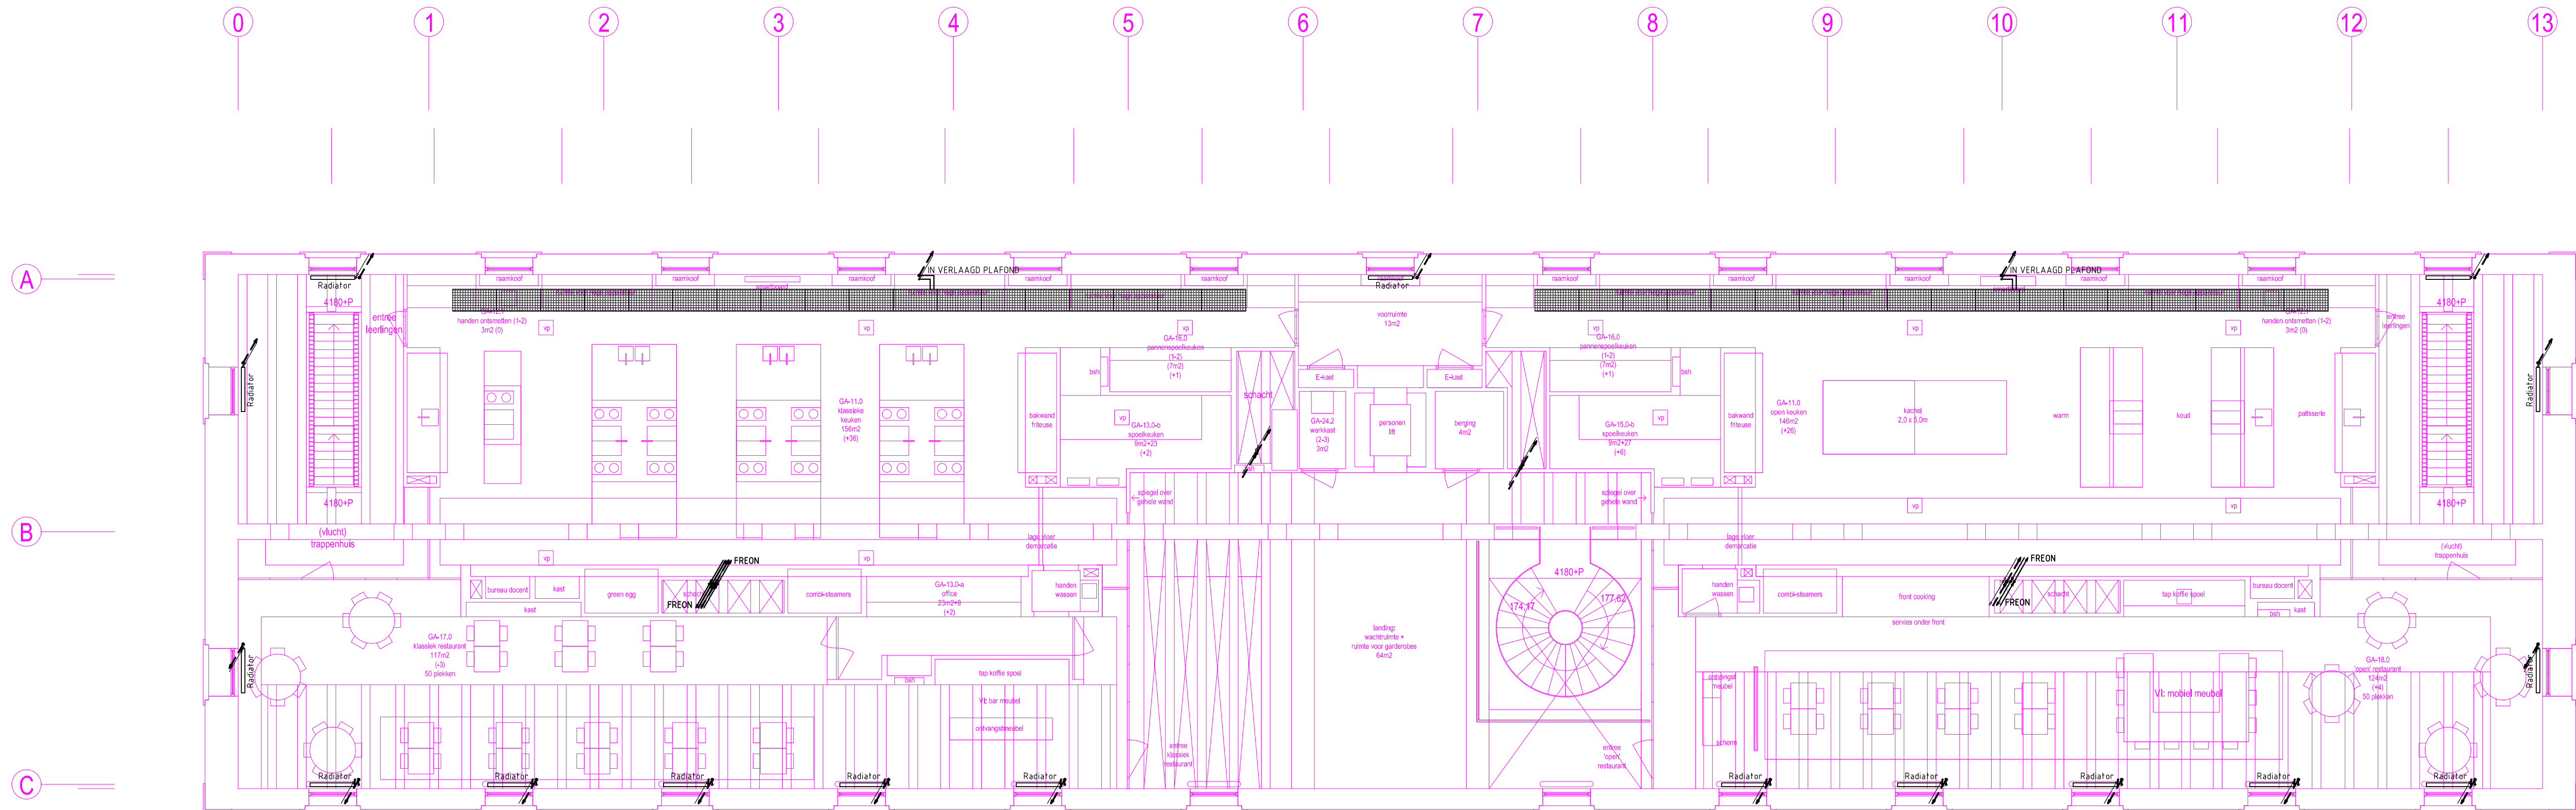


Plattegrond Eerste Verdieping (Peil + 4180)

DEZE TEKENING IS GEBASEERD OP DE DEFINITIEVE BOUWKUNDIGE ONDERLEGGING VAN
"Ector Hoogstad Architecten" TEKENING NUMMER 151013-GA-DO, DATUM 13-10-2015
VOOR DE SEELINGKAZERNE te BREDA

0 1m 2m 3m 4m 5m 6m 7m 8m 9m 10m						
PROJECT:		SEELIGKAZERNE BREDA GROOT ARSENAAL 1e VERDIEPING			DATUM:	16-10-2015
OMSCHRIJVING:		WERKTUIGKUNDIGE INSTALLATIES CV- EN GKW-INSTALLATIE			SCHAAL:	1:100
Rijswijk: Apeldoorn: Eindhoven: Amsterdam: Groningen:		STATUSAANDUIDING: Definitief			FORMAAT:	A1
		TEKENINGNUMMER			GETEKEND:	EBO
		44109W-D-22101 GA			GECONTR.:	WW
		AUTEURRECHTEN VOORBEHOUDEN VOLGENS DE WET				

Q:\44-451-44109-W-SEELIGKAZERNE-ONTWERP\1_tekeningen-W\18-DWG-concept\44109-W-4-221-GA.dwg

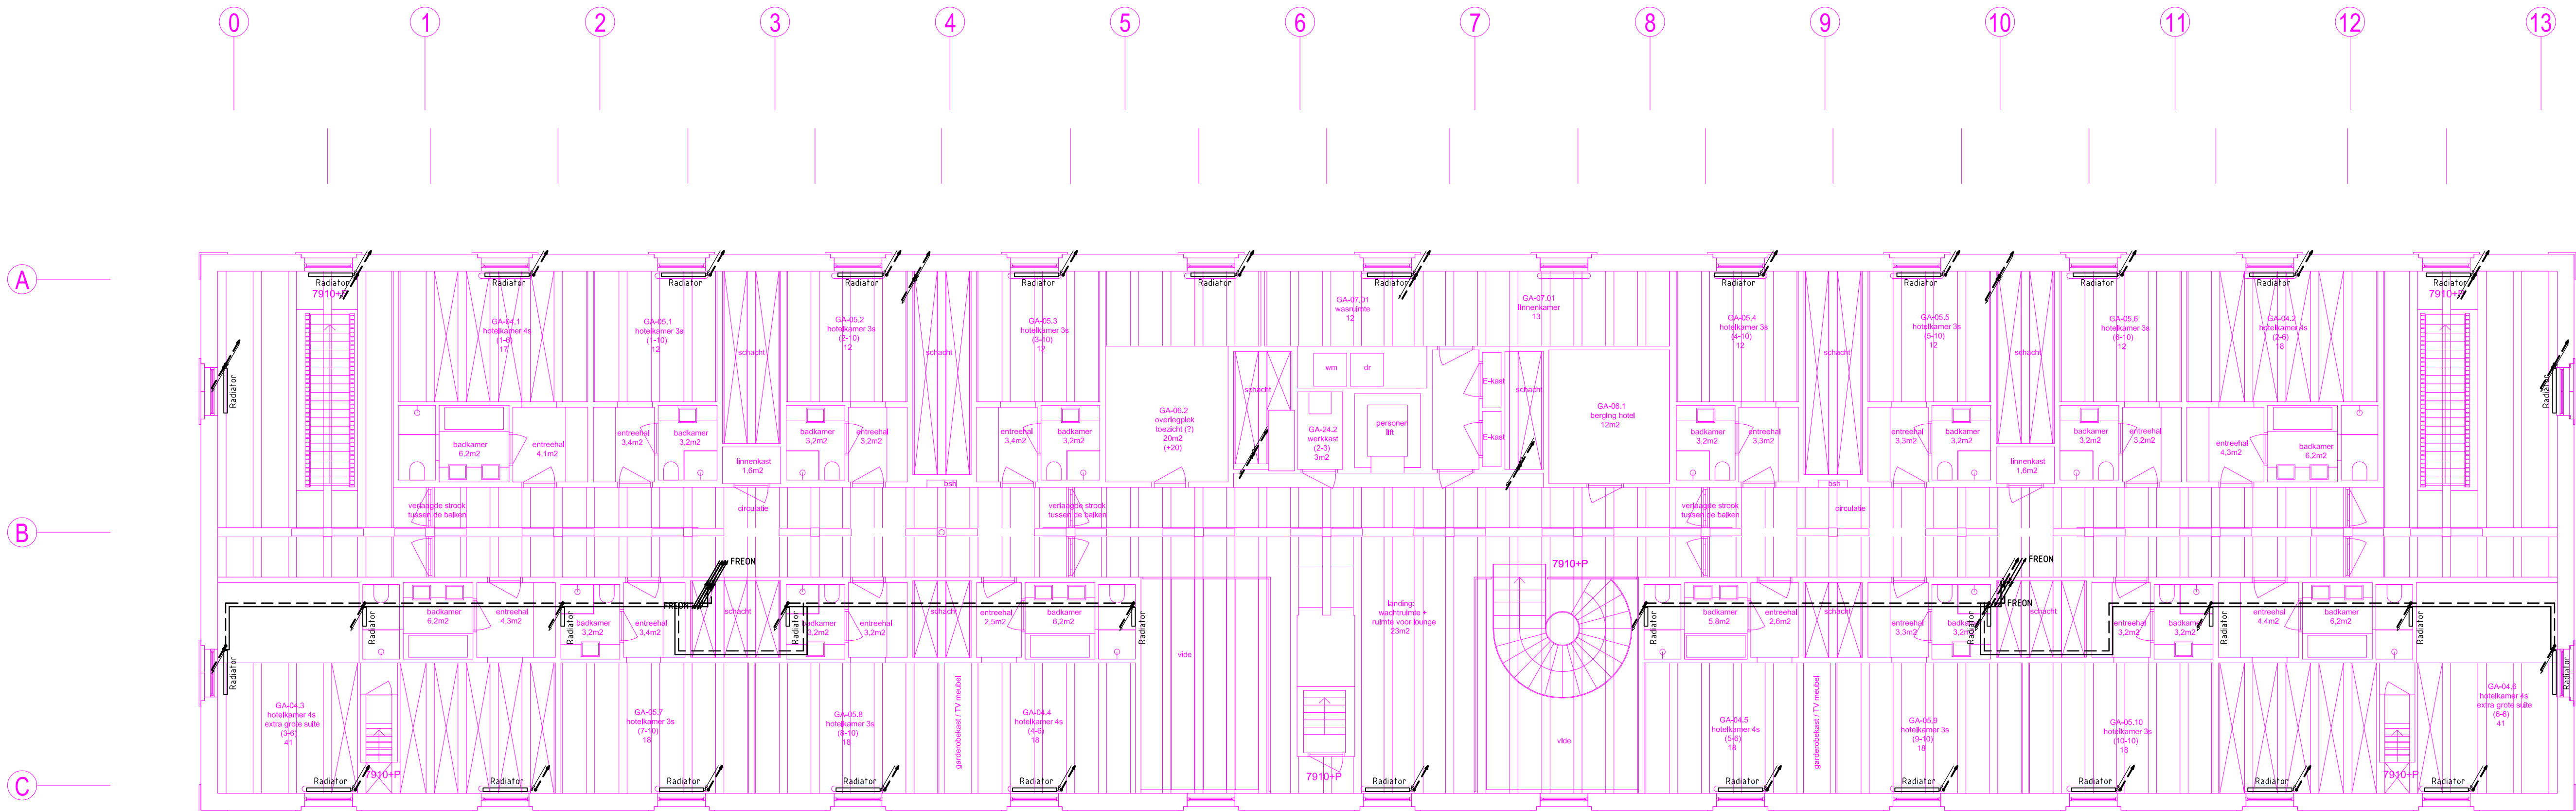


Plattegrond Tweede Verdieping

DEZE TEKENING IS GEBASEERD OP DE DEFINITIEVE BOUWKUNDIGE ONDERLEGGERS VAN
"Ector Hoogstad Architecten" TEKENING NUMMER 151013-GA-DO, DATUM 13-10-2015
VOOR DE SEELIGKAZERNE te BREDA

01m2m3m4m5m6m7m8m9m10m									
PROJECT:		SEELIGKAZERNE BREDA GROOT ARSENAAL 2e VERDIEPING							
OMSCHRIJVING:		WERKTUIGKUNDIGE INSTALLATIES CV- EN GKW-INSTALLATIE							
Rijswijk: Apeldoorn: Eindhoven: Amsterdam: Groningen:		STATUSAANDUIDING: Definitief							
		TEKENINGNUMMER							
		44109W-D-22102 GA							
		AUTORENRECHTEN VOORBEREIDEN VOLGENS DE WET							

VALSTAR SIMONIS
ADVISEURS INSTALLATIE-TECHNIEK
WWW.VALSTAR-SIMONIS.NL

Q:\44-450-44109-W-SEELIGKAZERNE-ONTWERP\1_tekeningen-W\18-DWG-concept\44109-W-4-221-GA.dwg

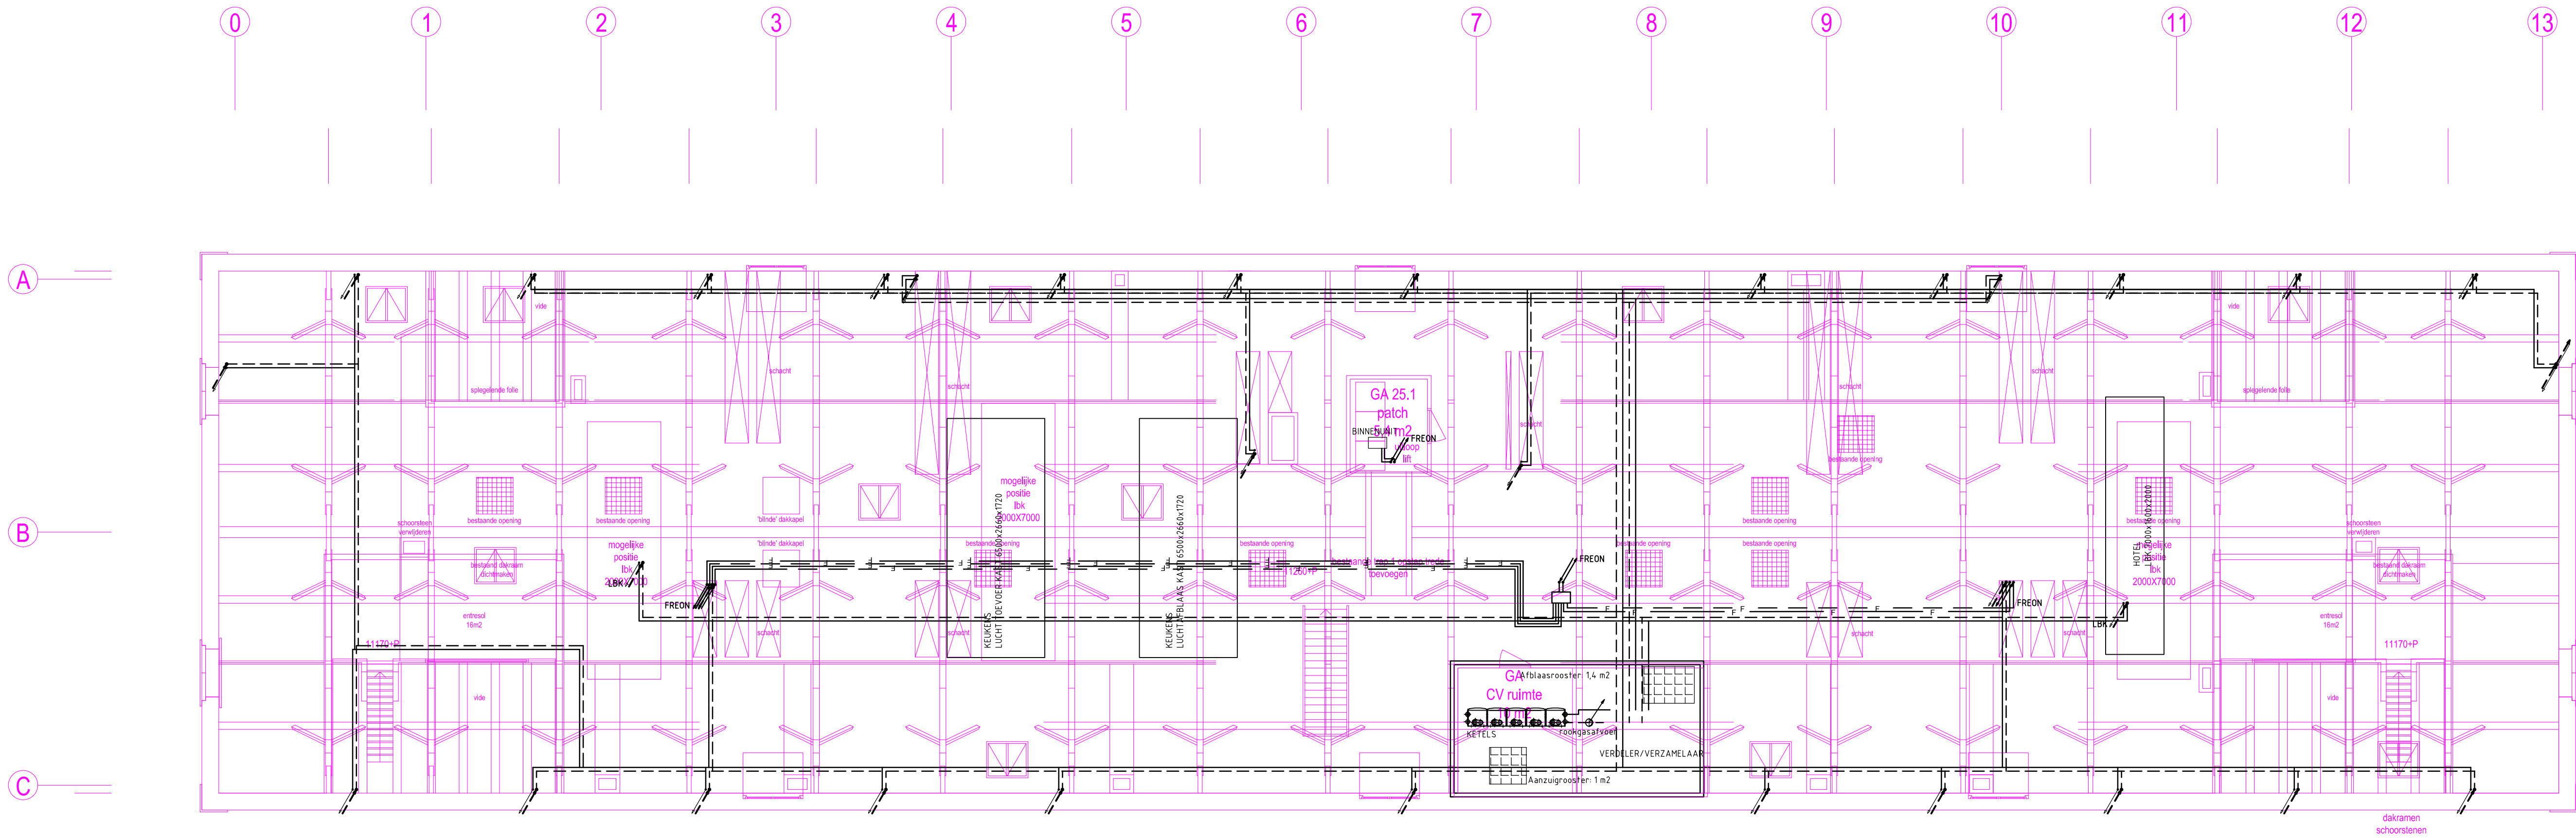


Plattegrond Derde Verdieping

DEZE TEKENING IS GEBASEERD OP DE DEFINITIEVE BOUWKUNDIGE ONDERLEGGERS VAN
"Eclor Hoogstad Architecten" TEKENING NUMMER 151013-GA-DO, DATUM 13-10-2015
VOOR DE SEELIGKAZERNE te BREDA

1m2m3m4m5m6m7m8m9m10m									
PROJECT:		SEELIGKAZERNE BREDA GROOT ARSENAAL 3e VERDIEPING					DATUM:	SCHAAL:	FORMAAT:
							16-10-2015	1:100	A1
OMSCHRIJVING:		WERKTUIGKUNDIGE INSTALLATIES CV- EN GWK-INSTALLATIE					GETEKEND:	GECONTR.:	GEZIEN:
							EBO	AJO	WW
							STATUSAANDUIDING:		
							Definitief		
Rijswijk: Apeldoorn: Eindhoven: Amsterdam: Groningen:							TEKENINGNUMMER		
VALSTAR SIMONIS ADVISEURS INSTALLATIE-TECHNIEK WWW.VALSTAR-SIMONIS.NL							44109W-D-22103 GA		
AUTEURSRECHTEN VOORBEHOUDEN VOLGENS DE WET									

Q:\44-451-44109-W-SEELIGKAZERNE-ONTWERP\1_tekeningen-W\1-DOO-concept\44109-W-4-221-GA.dwg

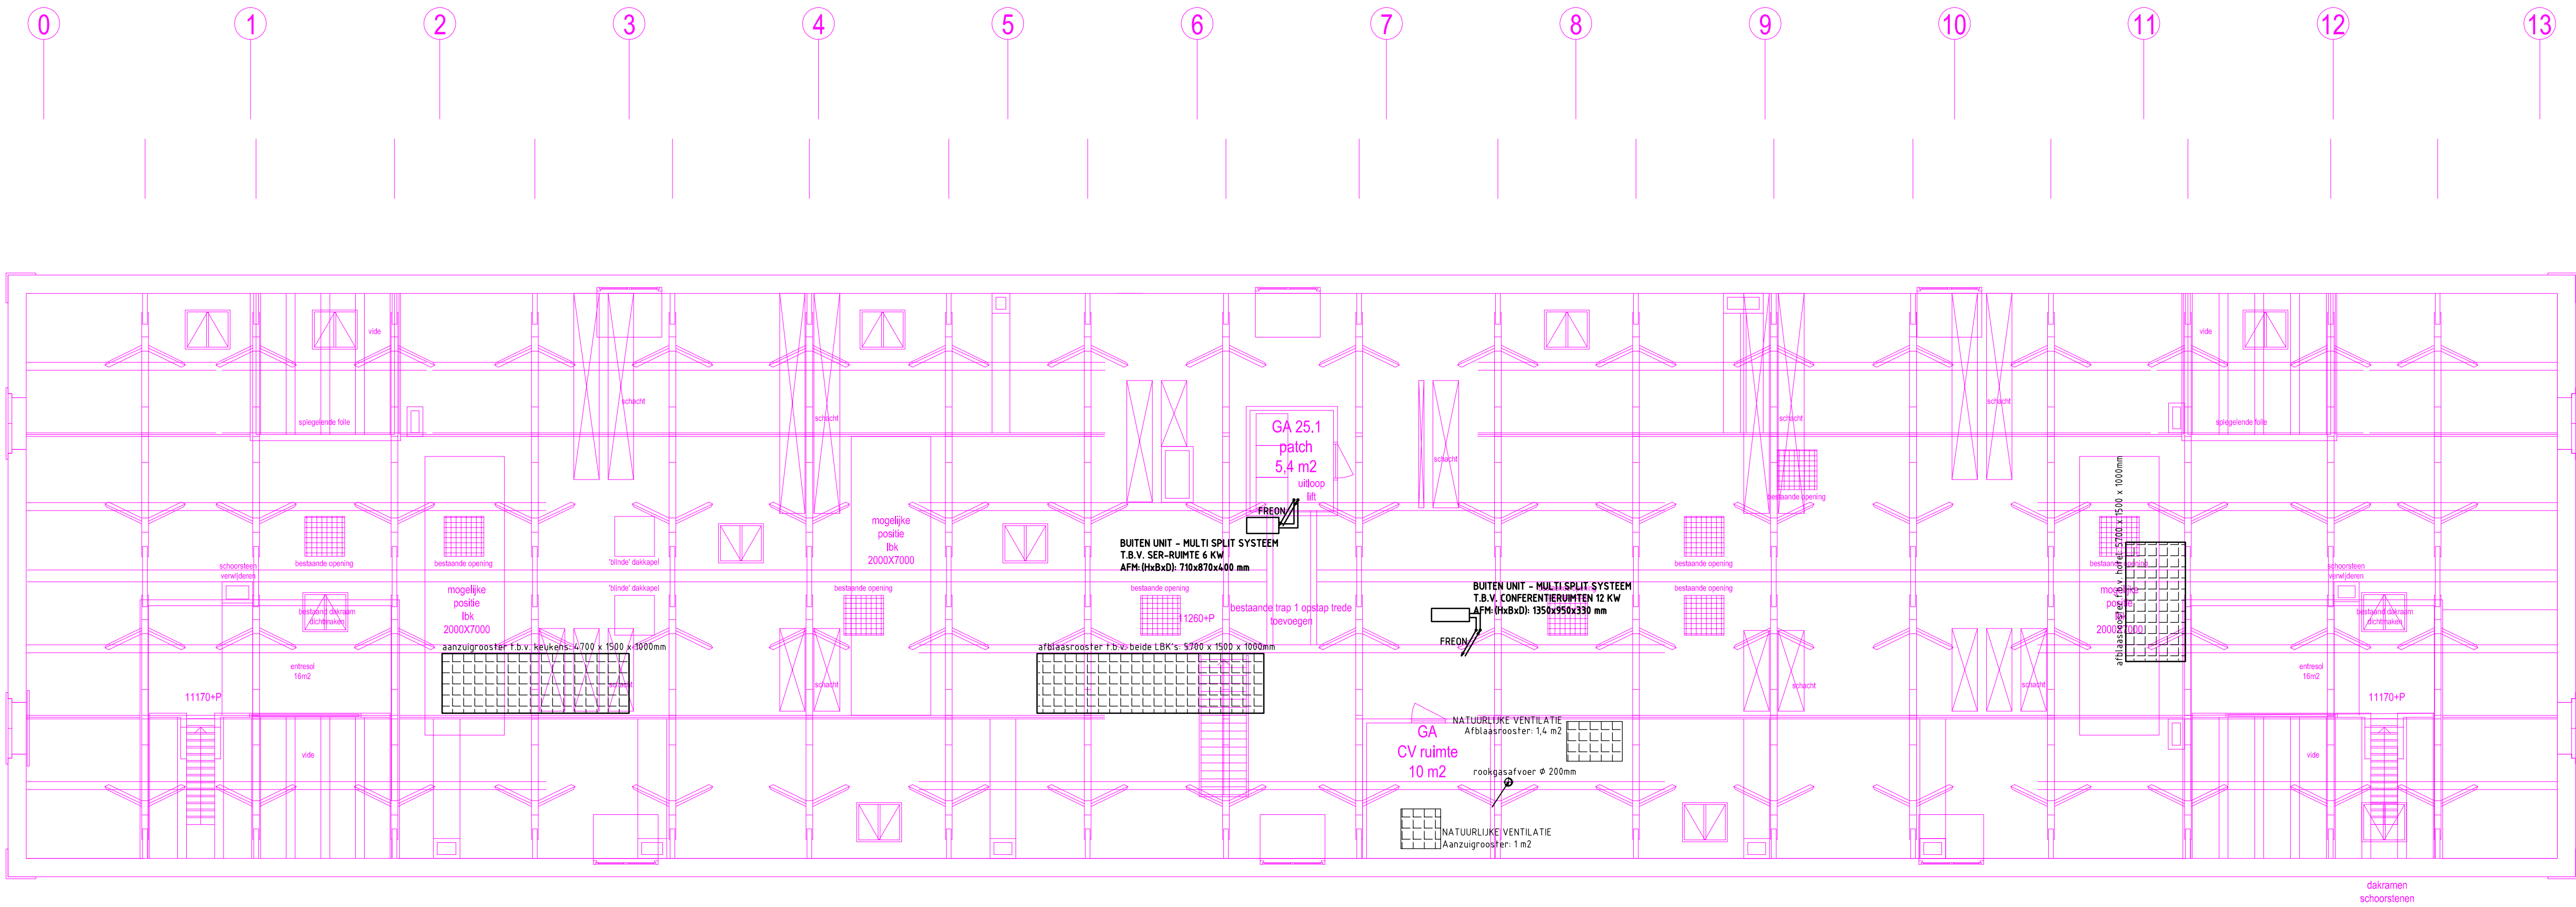


0 1 2 3 4 5 6 7 8 9 10 11 12 13

DEZE TEKENING IS GEBASEERD OP DE DEFINITIEVE BOUWKUNDIGE ONDERLEGGERS VAN
"Ector Hoogstad Architecten" TEKENING NUMMER 151013-GA-DO, DATUM 13-10-2015
VOOR DE SEELIGKAZERNE te BREDA

01m2m3m4m5m6m7m8m9m10m						
PROJECT:		SEELIGKAZERNE BREDA GROOT ARSENAAL DAK		DATUM:	SCHAAL:	FORMAAT:
				16-10-2015	1:100	A1
OMSCHRIJVING:		WERKTUIGKUNDIGE INSTALLATIES CV- EN GWK-INSTALLATIE		GETEKEND:	GECONTR:	GEZIEN:
				EBO	AJO	WW
				STATUSAANDUIDING:		
Rijswijk: Apeldoorn: Eindhoven: Amsterdam: Groningen:				Definitief		
VALSTAR SIMONIS ADVISEURS INSTALLATIE-TECHNIEK WWW.VALSTAR-SIMONIS.NL				TEKENINGNUMMER		
				44109W-D-22104 GA		
AUTEURSRECHTEN VOORBEHOUDEN VOLGENS DE WET						


Q:\44-451\44109W_SEELIGKAZERNE-ONTWERP\1_tekeningen-W\16100concept\44109W-4-221-GA.dwg



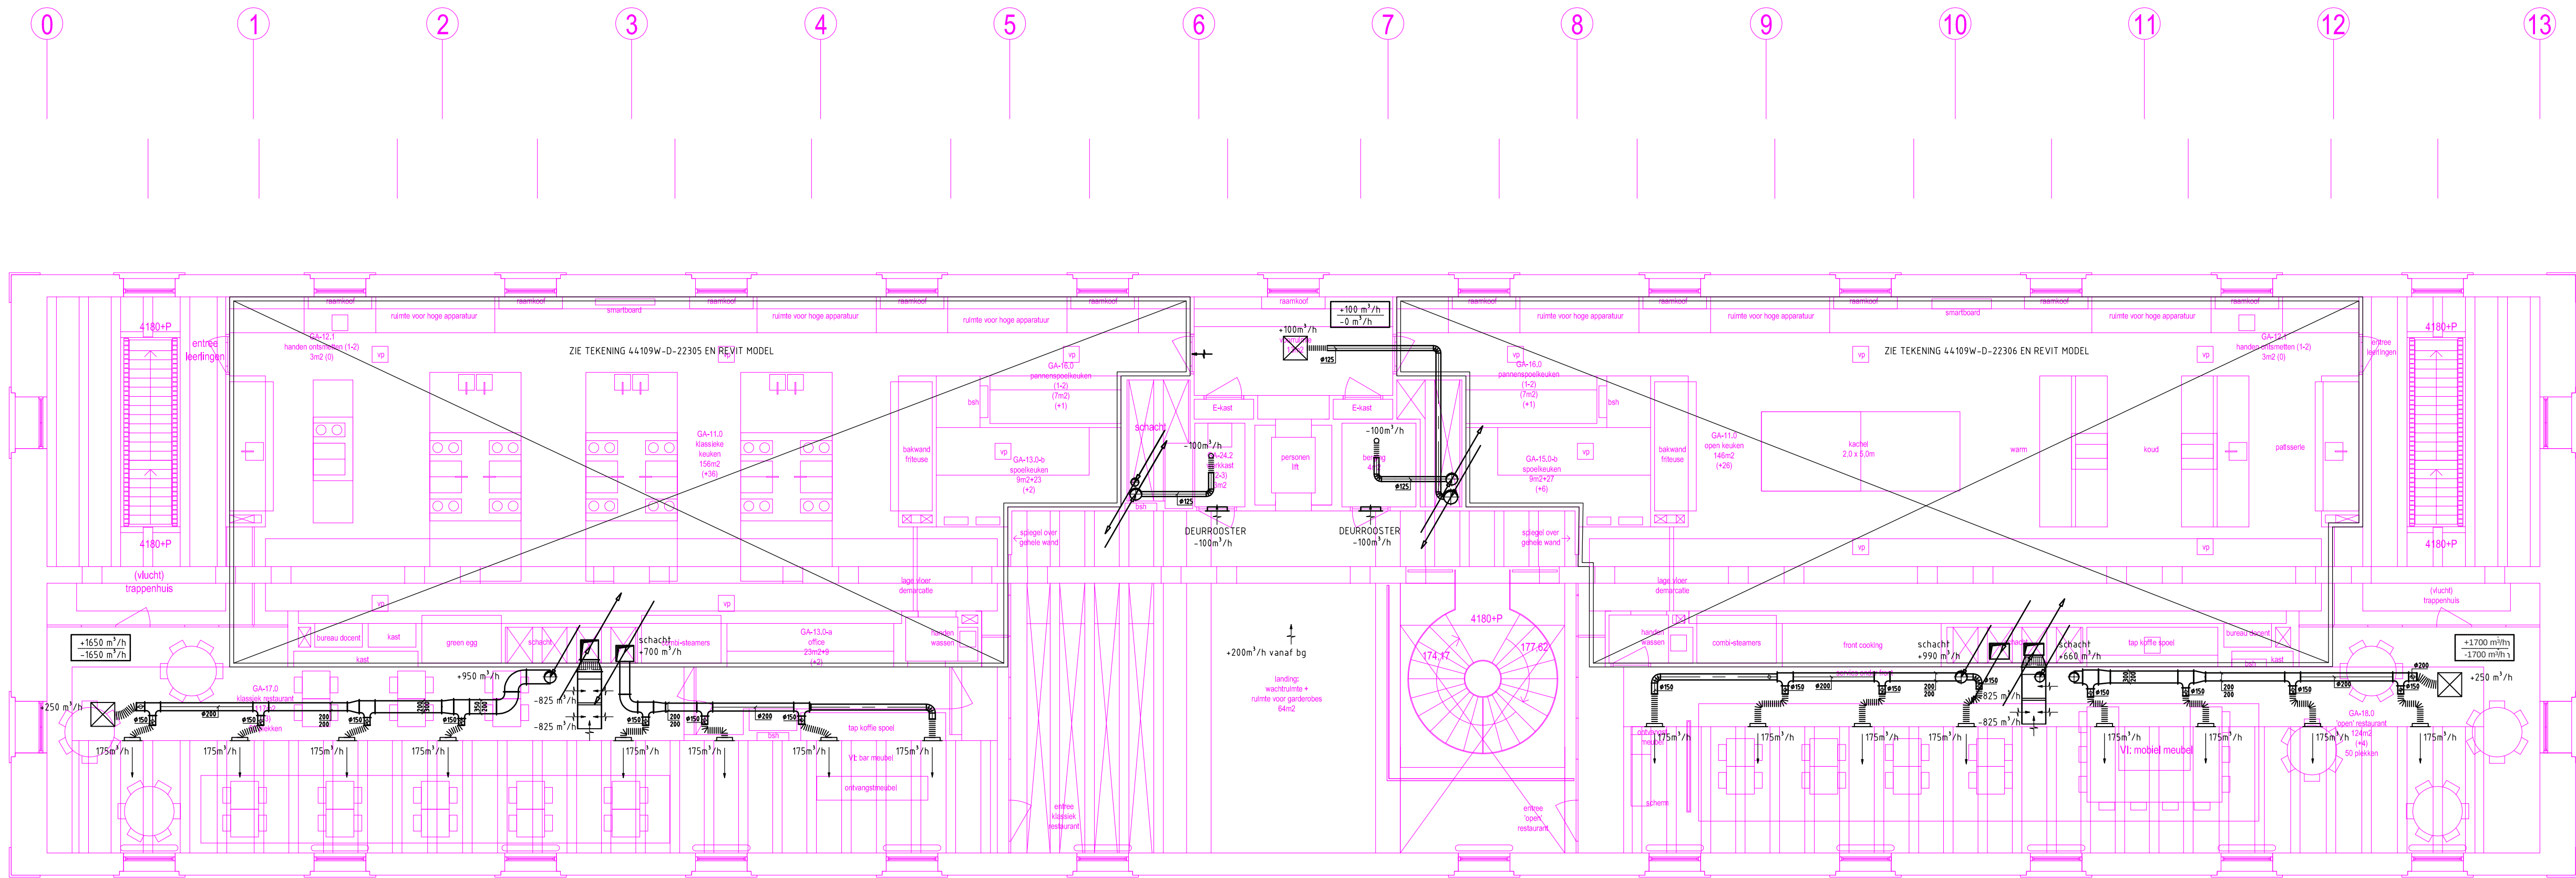

Plattegrond Eerste Verdieping (Peil + 4180)

1m 2m 3m 4m 5m 6m 7m 8m 9m 10m									
PROJECT:		SEELIGKAZERNE BREDA GROOT ARSENAAL 1e VERDIEPING				DATUM:	SCHAAL:	FORMAAT:	
						16-10-2015	1:100	A1	
OMSCHRIJVING:		WERKTUIGKUNDIGE INSTALLATIES LUCHTBEHANDELINGSINSTALLATIE				GETEKEND:	GECONTR.:	GEZIEN:	
						EBO	AJO	WW	
						STATUSAANDUIDING:			
						Definitief			
Rijswijk: Apeldoorn: Eindhoven: Amsterdam: Groningen:						TEKENINGNUMMER			
VALSTAR SIMONIS ADVISEURS INSTALLATIE-TECHNIEK WWW.VALSTAR-SIMONIS.NL						44109W-D-22301 GA			
AUTEURRECHTEN VOORBEHOUDEN VOLGENS DE WET									

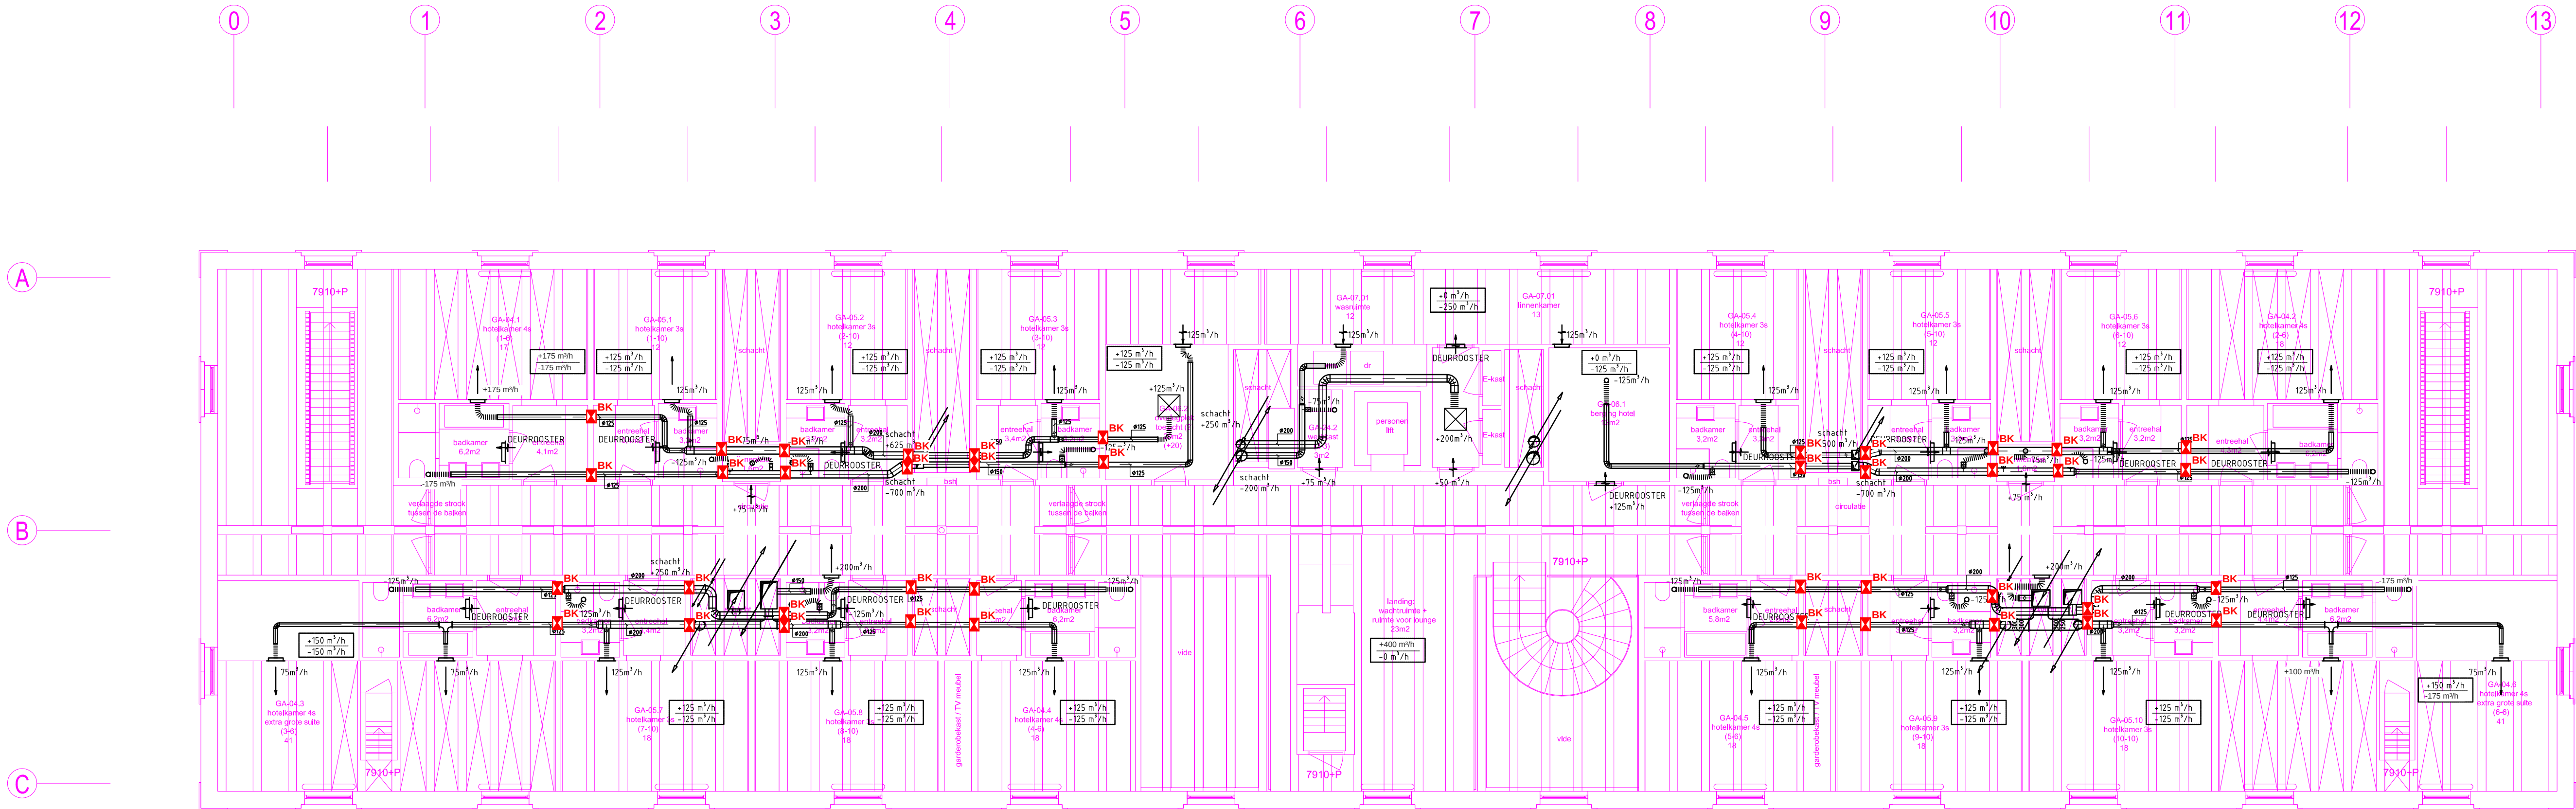


Plattegrond Tweede Verdieping

DEZE TEKENING IS GEBASEERD OP DE DEFINITIEVE BOUWKUNDIGE ONDERLEGGERS VAN
"Ector Hoogstad Architecten" TEKENING NUMMER 151013-GA-DO, DATUM 13-10-2015
VOOR DE SEELINKAZERNE te BREDA

PROJECT: SEELIGKAZERNE BREDA GROOT ARSENAAL 2e VERDIEPING				DATUM: 16-10-2015	SCHAAL: 1:100	FORMAAT: A1
OMSCHRIJVING: WERKTUIGKUNDIGE INSTALLATIES LUCHTBEHANDELINGSINSTALLATIE				GETEKEND: EBO	GECONTR.: AJO	GEZIEN: WW
Rijswijk: Apeldoorn: Amsterdam: Groningen:				STATUSAANDUIDING: Definitief		
VALSTAR SIMONIS ADVISEURS INSTALLATIE-TECHNIEK WWW.VALSTAR-SIMONIS.NL				TEKENINGNUMMER 44109W-D-22302 GA		


Q:\44-451\44109W_01_SEELIGKAZERNE\ONTWERP\1_tekeningen\W\1600concept\44109W-4-223-GA.dwg



 

C

B

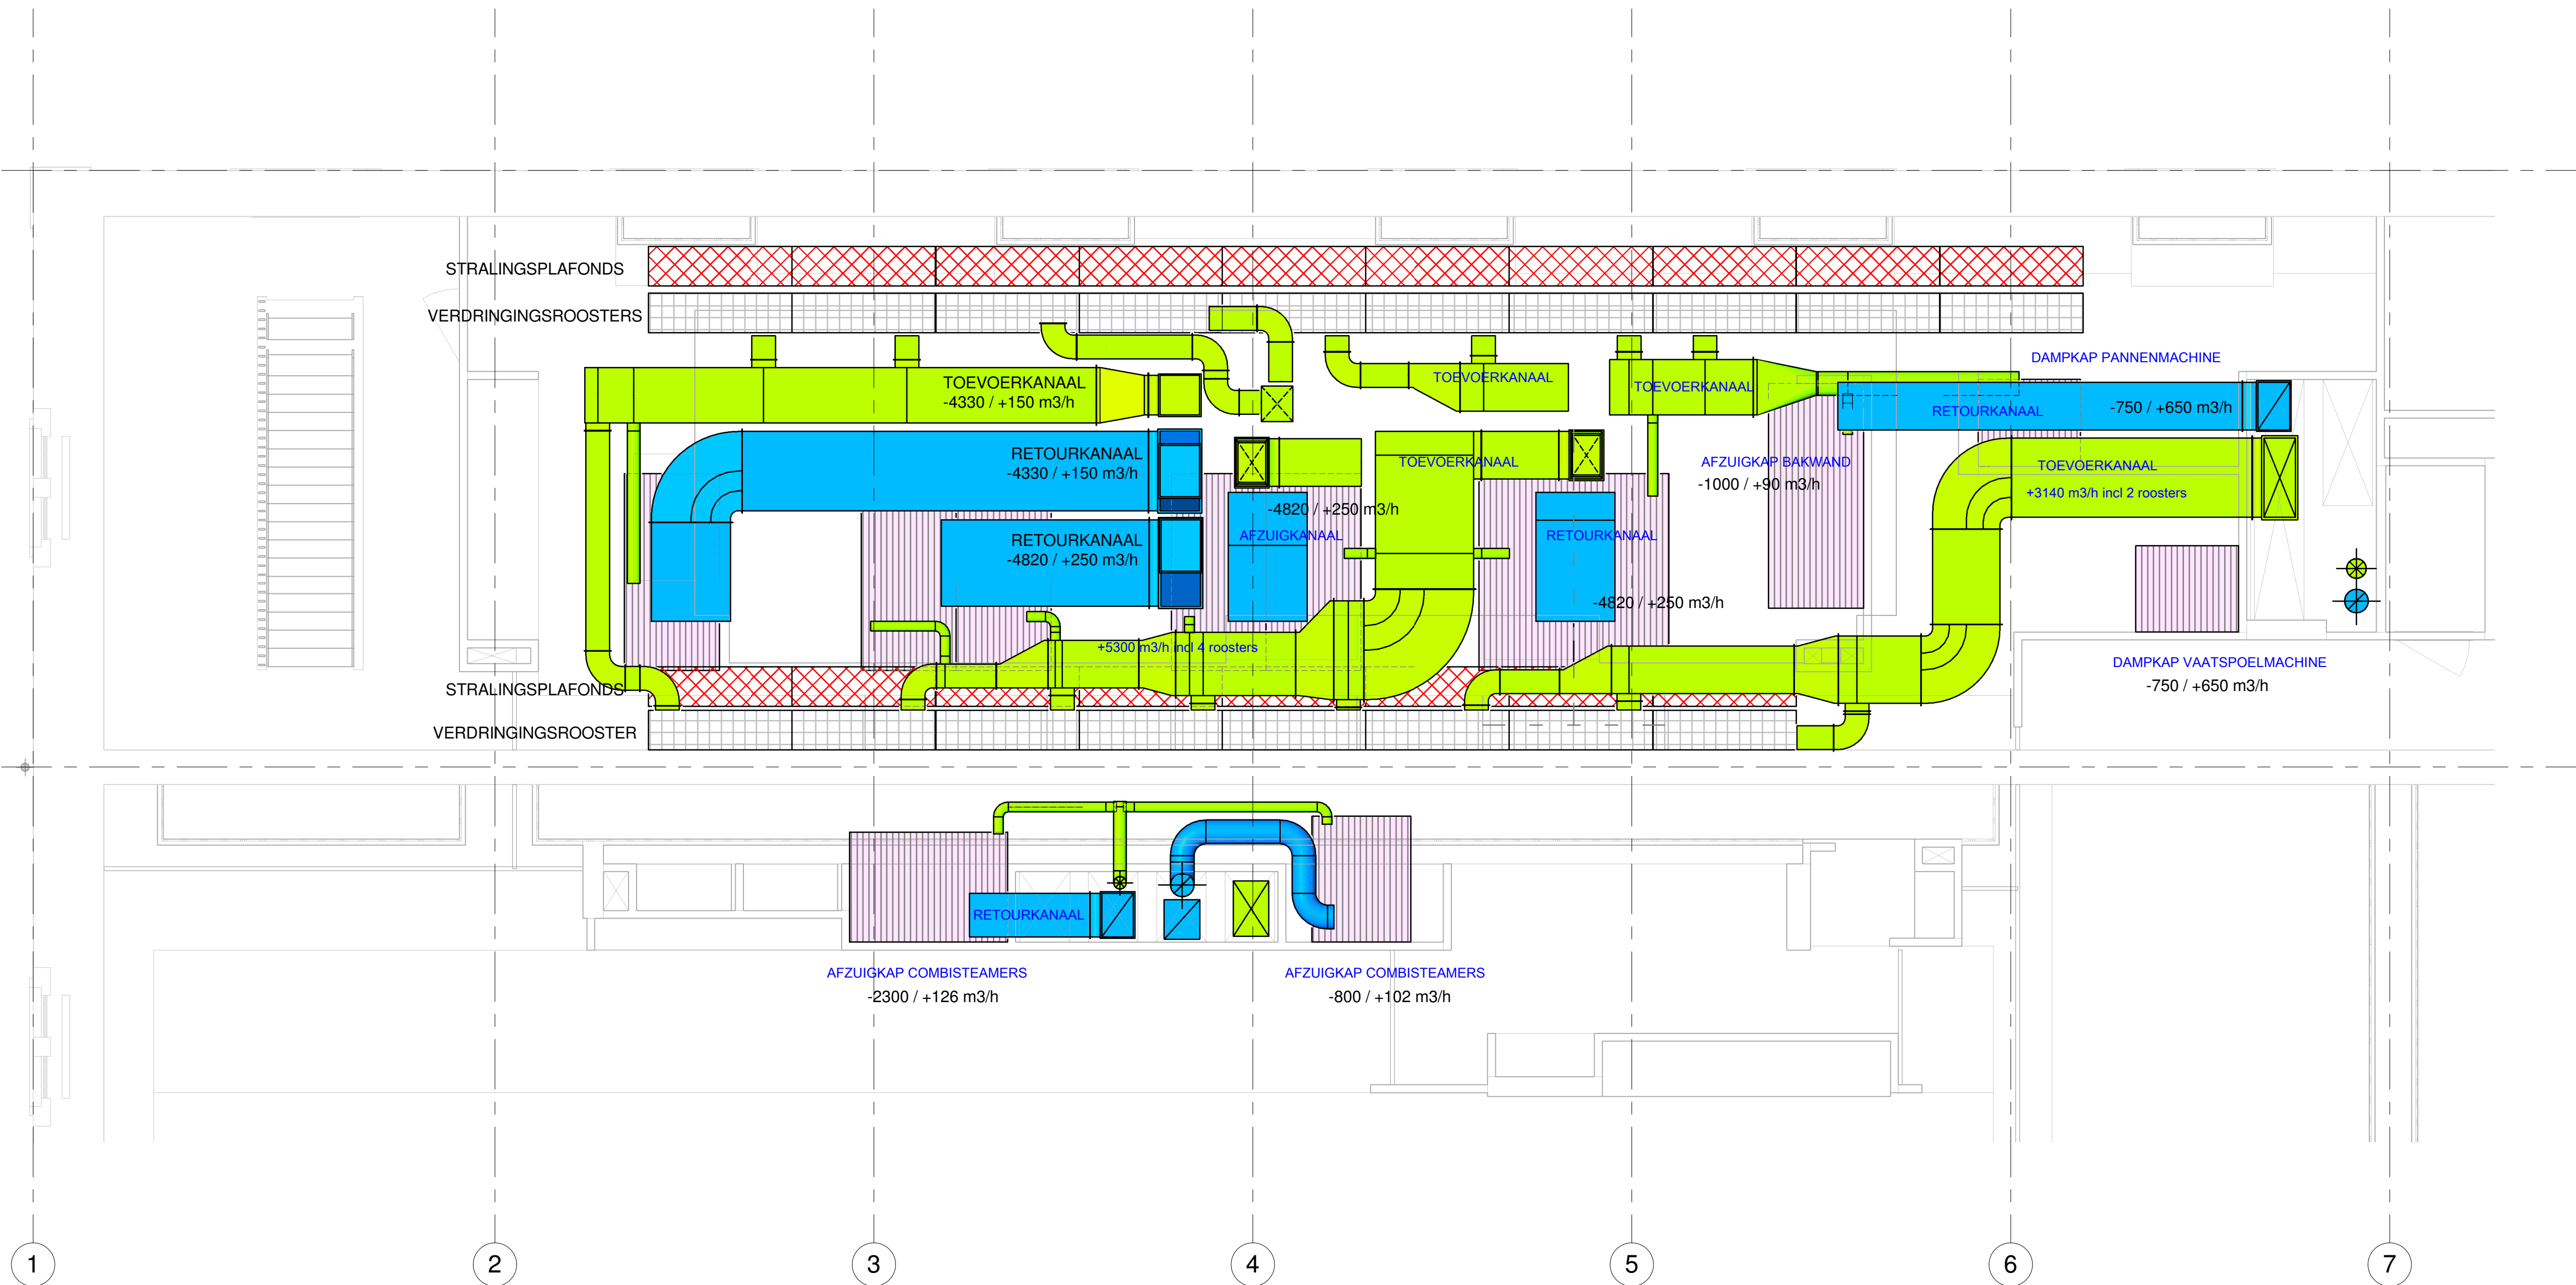


Het bouwkundige model is van: Ector Hoogstad Architecten, met de datum: 2015-10-12.

PROJECT:	SEELIGKAZERNE BREDA GROOT ARSENAAL	DATUM:	16/10/15	SCHAAL:	1 : 50	FORMAAT:	A1-L
OMSCHRIJVING:	WERKTUIGKUNDIGE INSTALLATIES KLIMATISERING KLASSIEKE KEUKEN	GETEKEND:	EBO	GECONTR.:	AJO	GEZIEN:	VW
		STATUSAANDUIDING: DEFINITIEF					
		TEKENINGNUMMER 44109W-D-22305					
[Rijswijk Apeldoorn Eindhoven Amsterdam Groningen]		VALSTAR SIMONIS ADVISEURS INSTALLATIETECHNIEK WWW.VALSTAR-SIMONIS.NL					

C:\Users\abo\Documents\SK_VS_44109_groot_arsenaal_CF_abc.nvt


C

B

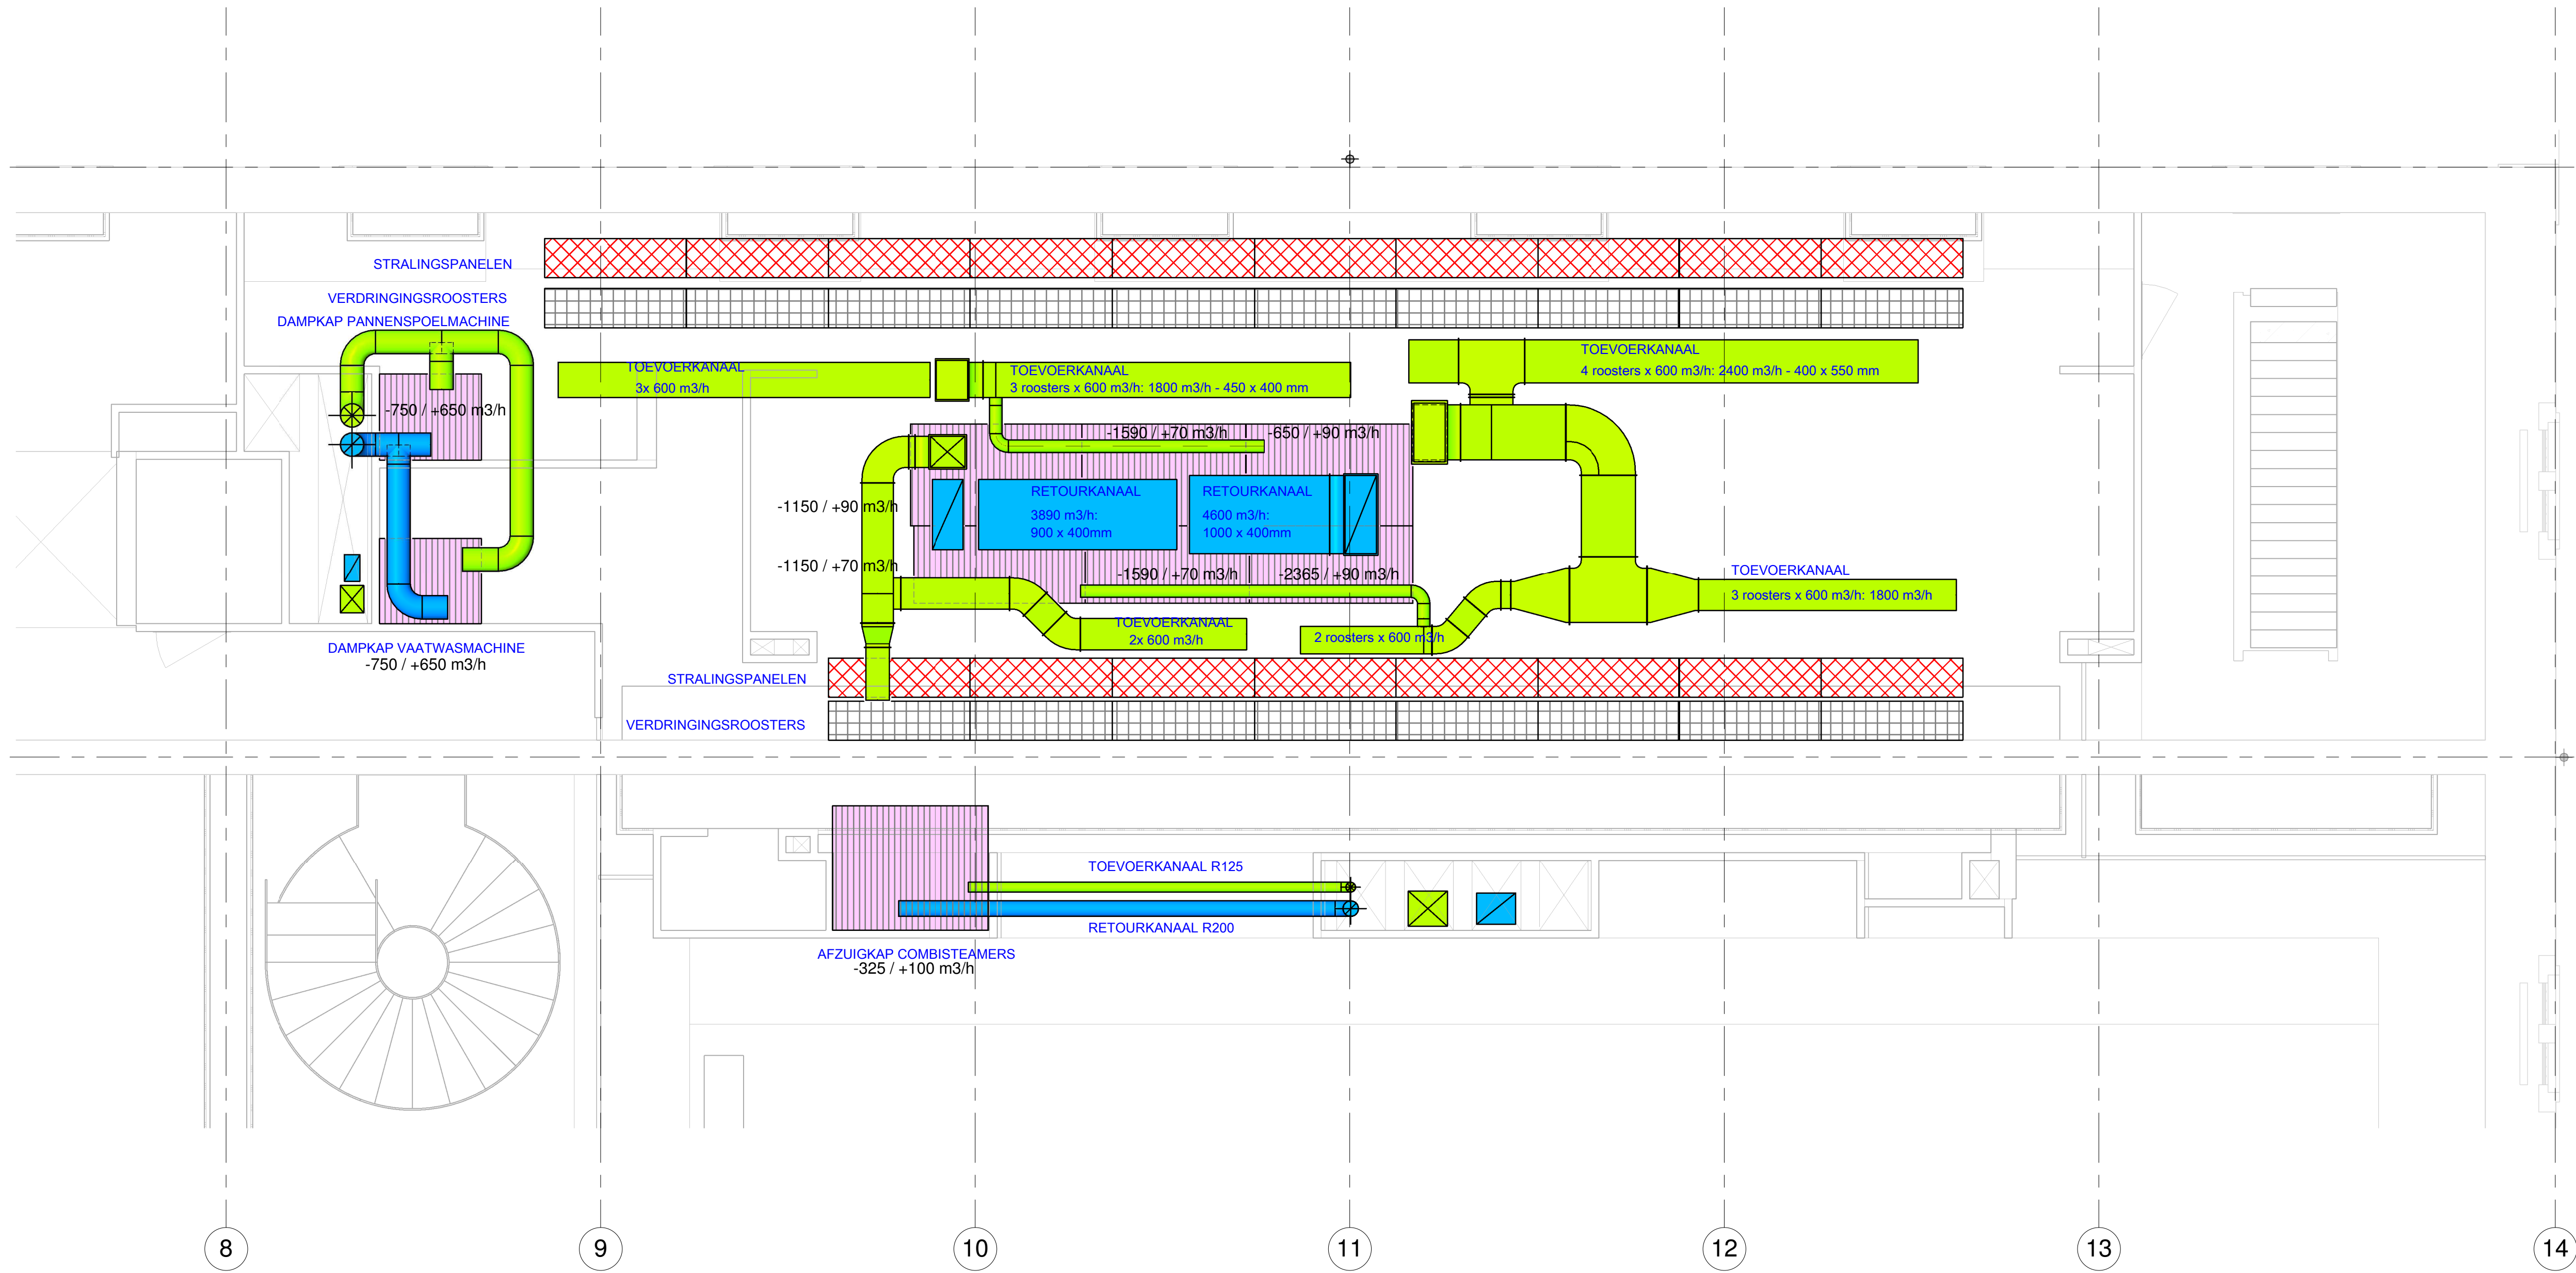

Het bouwkundige model is van: Ector Hoogstad Architecten, met de datum: 2015-10-12.

PROJECT:	SEELIGKAZERNE BREDA GROOT ARSENAAL	DATUM:	10/15/15	SCHAAL:	1 : 50	FORMAAT:	A1-L
OMSCHRIJVING:	WERKTUIGKUNDIGE INSTALLATIES KLIMATISERING OPEN KEUKEN	GETEKEND:	EBO	GECONTR.:	AJO	GEZIEN:	VW
		STATUSAANDUIDING:		DEFINITIEF			
		TEKENINGNUMMER		44109W-D-22306			
Rijswijk Apeldoorn Eindhoven Amsterdam Groningen		VALSTAR SIMONIS ADVISEURS INSTALLATIETECHNIEK WWW.VALSTAR-SIMONIS.NL		AUTEURSRECHTEN VOORBEHOUDEN VOLGENS DE WET			

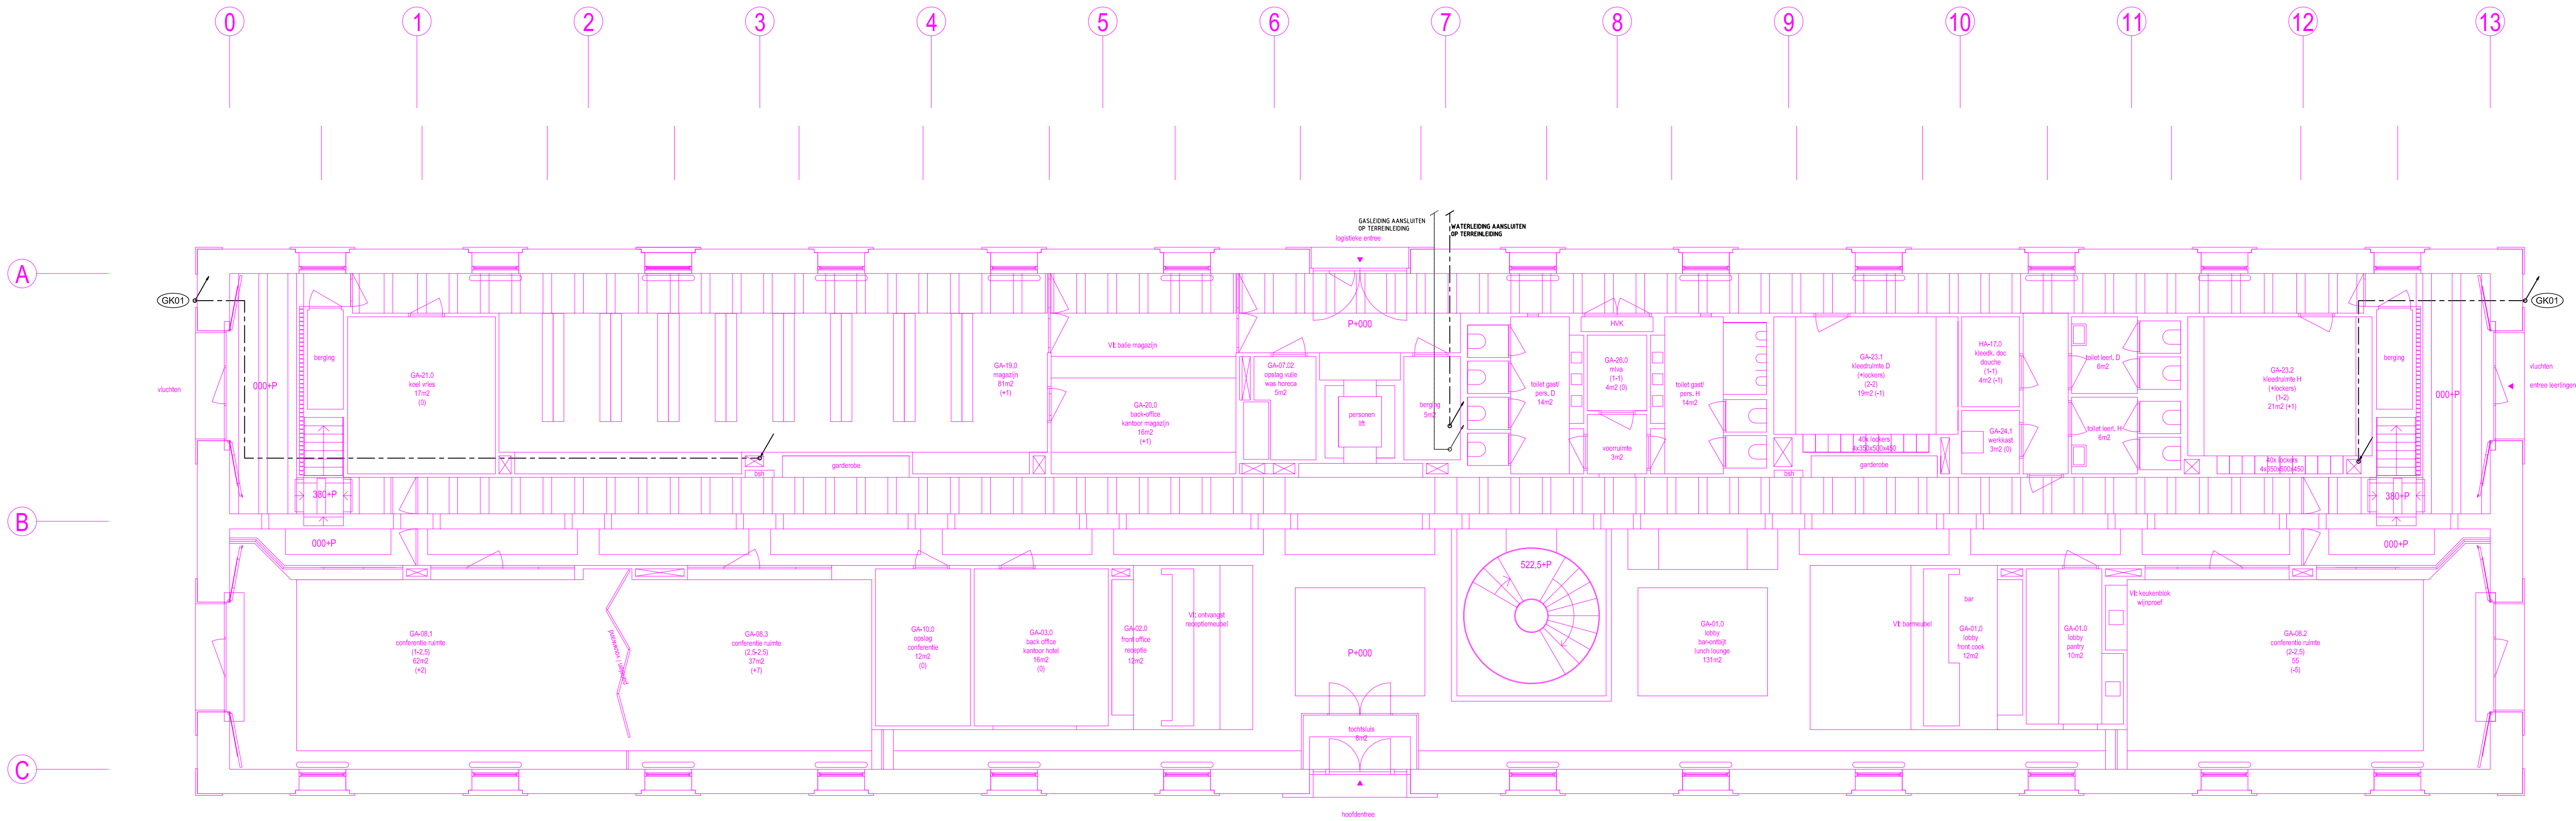


Plattegrond Begane Grond (Peil + 000)

DEZE TEKENING IS GEBASEERD OP DE DEFINITIEVE BOUWKUNDIGE ONDERLEGGERS VAN
"Eclor Hoogstad Architecten" TEKENING NUMMER 151013-GA-DO, DATUM 13-10-2015
VOOR DE SEELIGKAZERNE te BREDA

01m2m3m4m5m6m7m8m9m10m			
PROJECT:		SEELIGKAZERNE BREDA GROOT ARSENAAL FUNDERING	
OMSCHRIJVING:		WERKTUIGKUNDIGE INSTALLATIES TAPWATER- EN GASINSTALLATIE	
Rijswijk: Apeldoorn: Eindhoven: Amsterdam: Groningen:		DATUM: 16-10-2015	
		SCHAAL: 1:100	
		FORMAAT: A1	
		GETEKEND: EBO	
		GECONTR: AJO	
		GEZIEN: WW	
		STATUSAANDUIDING: Definitief	
		TEKENINGNUMMER	
		44109W-D-224-1 GA	
AUTEURRECHTEN VOORBEHOUDEN VOLGENS DE WET			

Q:\44-450-44109-W\SEELIGKAZERNE\ONTWERP\1_tekeningen-W\1-DOOconcept\44109-W-4-225-GA.dwg

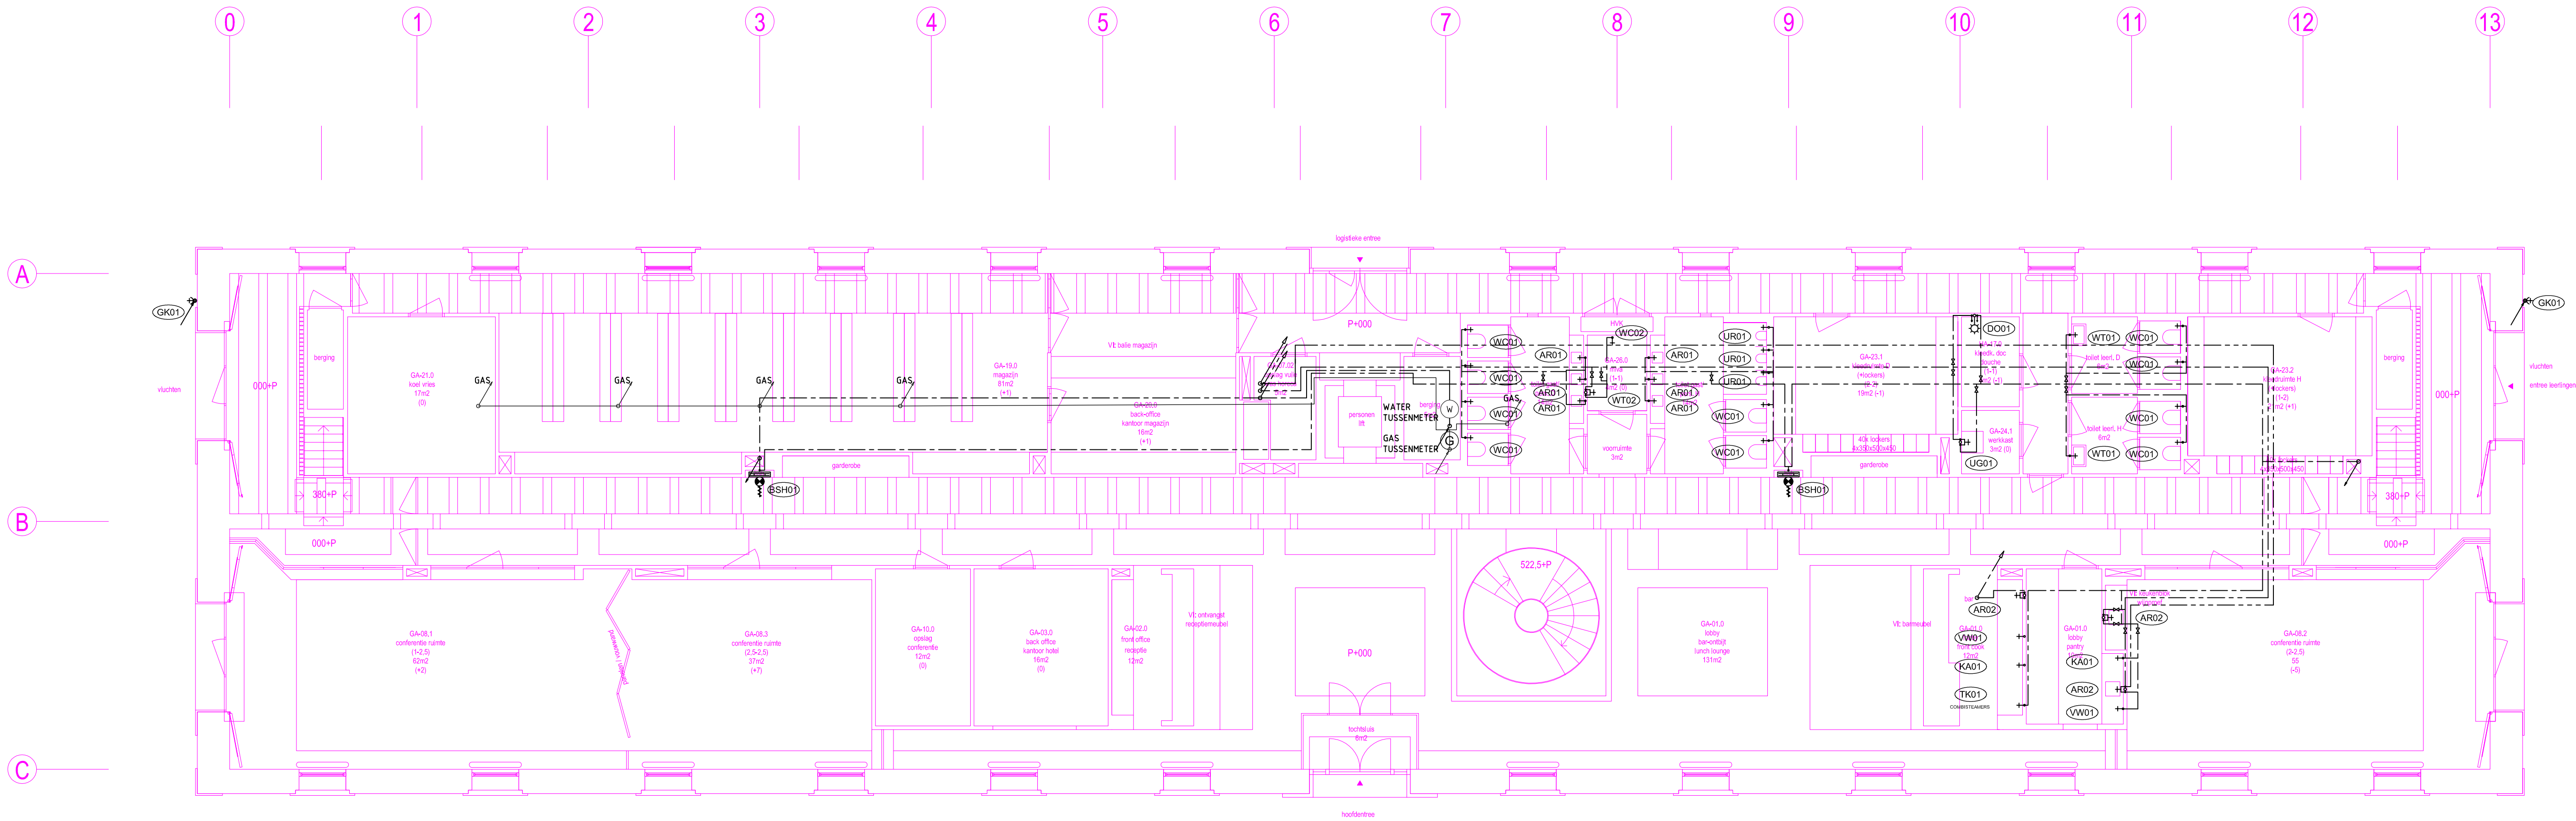


Plattegrond Begane Grond (Peil + 000)

DEZE TEKENING IS GEBASEERD OP DE DEFINITIEVE BOUWKUNDIGE ONDERLEGGER VAN
"Eclor Hoogstad Architecten" TEKENING NUMMER 151013-GA-DO, DATUM 13-10-2015
VOOR DE SEELIGKAZERNE te BREDA

01m2m3m4m5m6m7m8m9m10m			
PROJECT:		SEELIGKAZERNE BREDA GROOT ARSENAAL BEGANE GROND	
OMSCHRIJVING:		WERKTUIGKUNDIGE INSTALLATIES TAPWATER- EN GASINSTALLATIE	
		STATUSAANDUIDING:	
Rijswijk: Apeldoorn: Amsterdam: Groningen:		VALSTAR SIMONIS ADVISEURS INSTALLATIE-TECHNIEK WWW.VALSTAR-SIMONIS.NL	
		DATUM:	SCHAAL:
		16-10-2015	1:100
		FORMAAT:	A1
		GETEKEND:	GECONTR.:
		EBO	AJO
		GEZIEN:	WW
		TEKENINGNUMMER	
		44109W-D-22400 GA	
AUTEURRECHTEN VOORBEHOUDEN VOLGENS DE WET			

Q:\44-451-44109-W-SEELIGKAZERNE-ONTWERP\1_tekeningen-W\1-DOO-concept\44109-W-4-225-GA.dwg



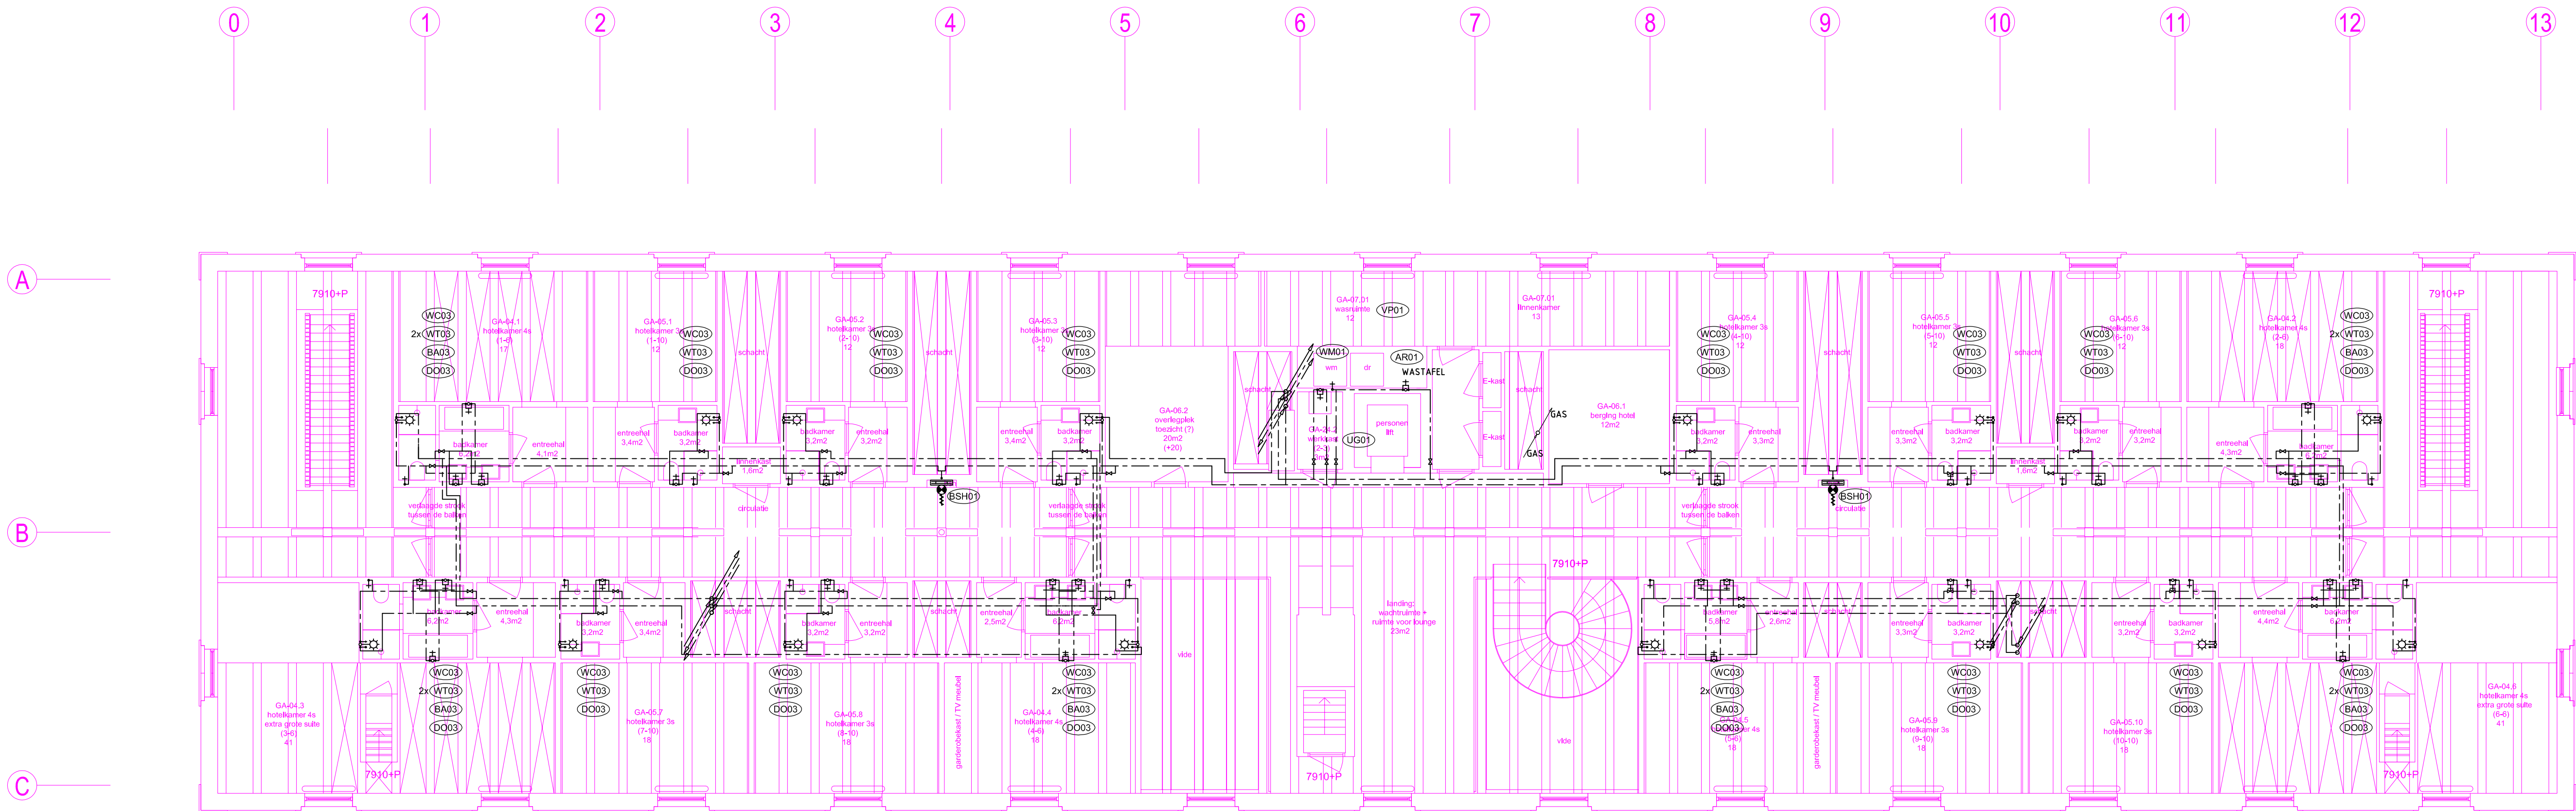


Plattegrond Tweede Verdieping

DEZE TEKENING IS GEBASEERD OP DE DEFINITIEVE BOUWKUNDIGE ONDERLEGGER VAN
"Ector Hoogstad Architecten" TEKENING NUMMER 151013-GA-DO, DATUM 13-10-2015
VOOR DE SEELIGKAZERNE te BREDA

01m2m3m4m5m6m7m8m9m10m				DATUM:		SCHAAL:	FORMAAT:
PROJECT:		SEELIGKAZERNE BREDA GROOT ARSENAAL 2e VERDIEPING			16-10-2015	1:100	A1
OMSCHRIJVING:		WERKTUIGKUNDIGE INSTALLATIES TAPWATER- EN GASINSTALLATIE			GETEKEND:	GECONTR.:	GEZIEN:
					EBO	AJO	WW
					STATUSAANDUIDING:		
					Definitief		
Rijswijk: Apeldoorn: Eindhoven: Amsterdam: Groningen:		VALSTAR SIMONIS ADVISEURS INSTALLATIE-TECHNIEK WWW.VALSTAR-SIMONIS.NL			TEKENINGNUMMER		
					44109W-D-22402 GA		
					AUTEURSRECHTEN VOORBEHOUDEN VOLGENS DE WET		

Q:\44-451-44109-W-SEELIGKAZERNE-ONTWERP\1_tekeningen-W\18-DOO-concept\44109-W-4-225-GA.dwg



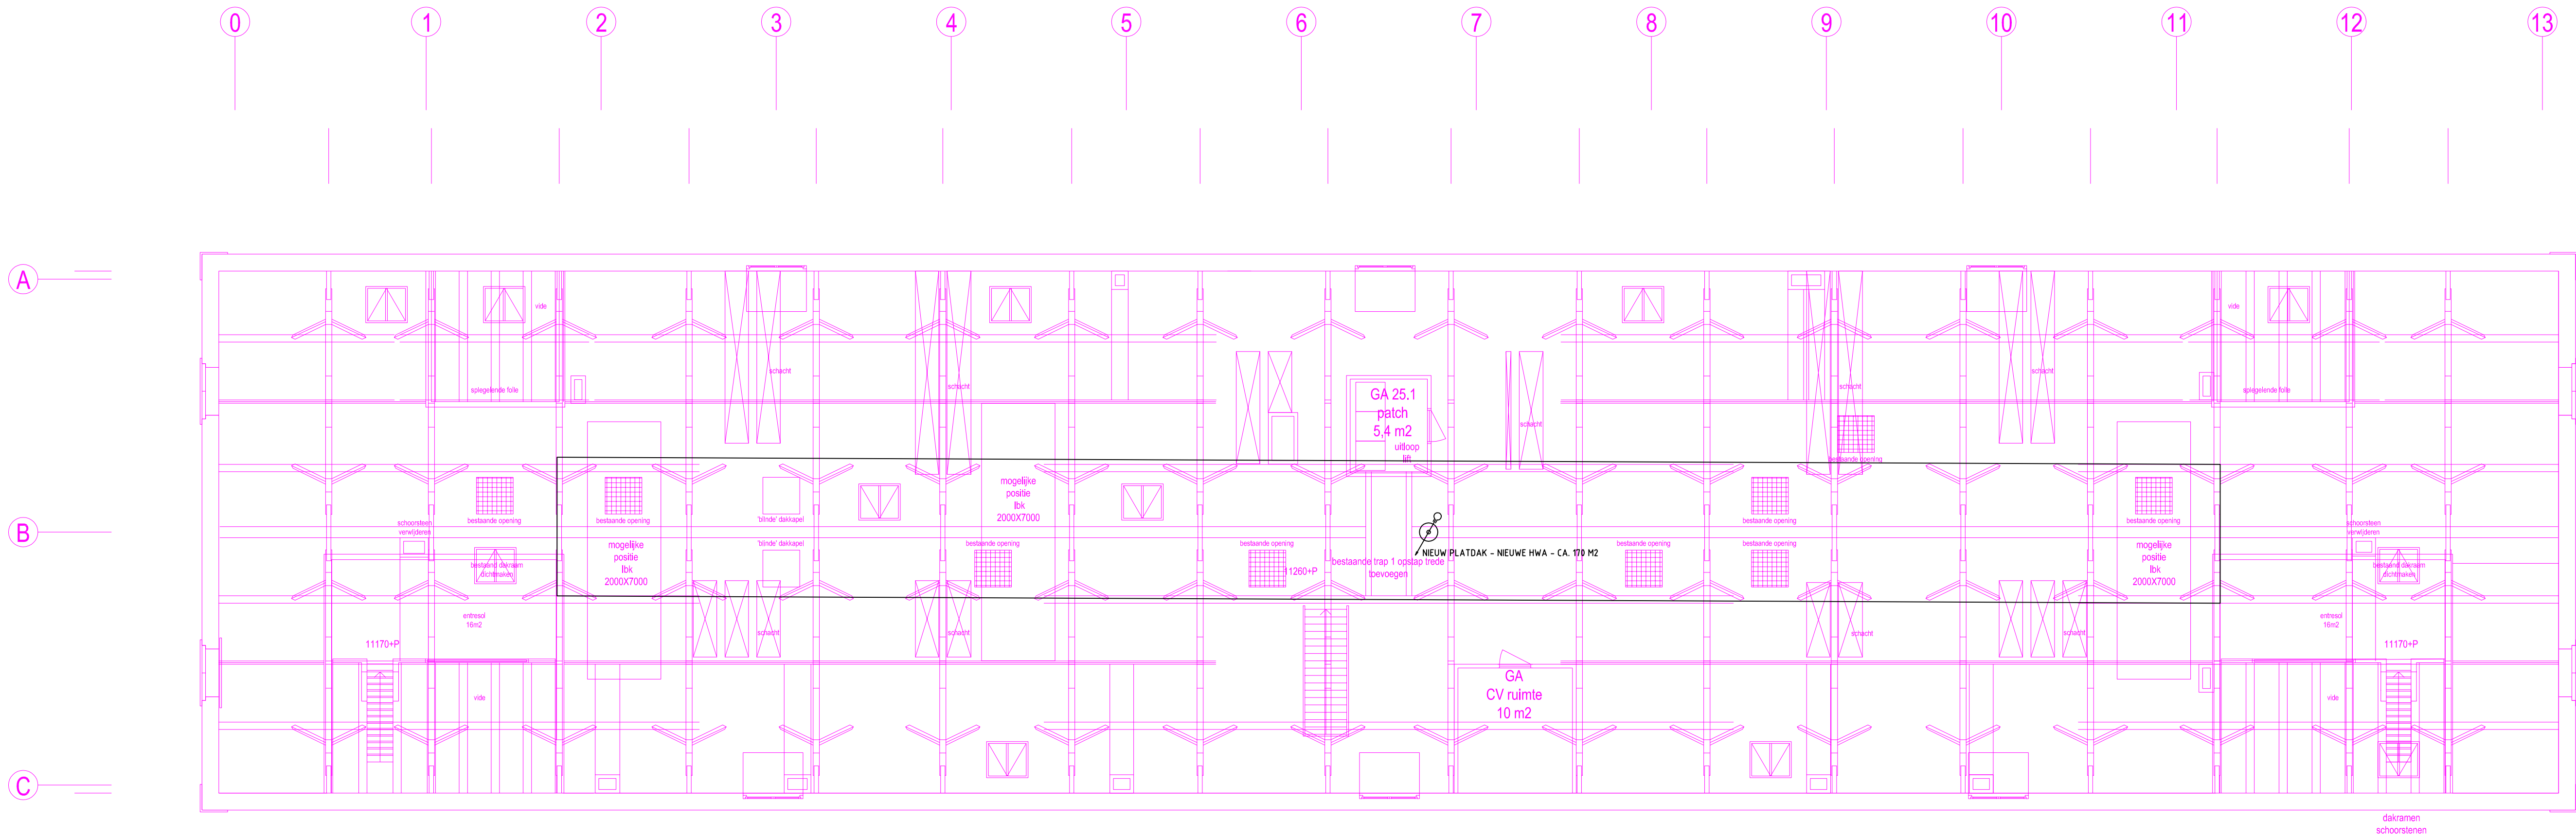


Plattegrond Derde Verdieping

DEZE TEKENING IS GEBASEERD OP DE DEFINITIEVE BOUWKUNDIGE ONDERLEGGERS VAN
"Eclor Hoogstad Architecten" TEKENING NUMMER 151013-GA-DO, DATUM 13-10-2015
VOOR DE SEELINKAZERNE te BREDA

PROJECT: SEELIGKAZERNE BREDA GROOT ARSENAAL DAK				DATUM: 16-10-2015	SCHAAL: 1:100	FORMAAT: A1
OMSCHRIJVING: WERKTUIGKUNDIGE INSTALLATIES VWA- EN HWA-INSTALLATIE				GETEKEND: EBO	GECONTR.: AJO	GEZIEN: WW
Rijswijk: Apeldoorn: Eindhoven: Amsterdam: Groningen:				STATUSAANDUIDING: Definitief		
VALSTAR SIMONIS ADVISEURS INSTALLATIE-TECHNIEK WWW.VALSTAR-SIMONIS.NL				TEKENINGNUMMER 44109W-D-22504 GA		

Q:\44-450-44109-W-SEELIGKAZERNE-ONTWERP\1_tekeningen-W\1-100concept\44109-W-4-225-GA.dwg

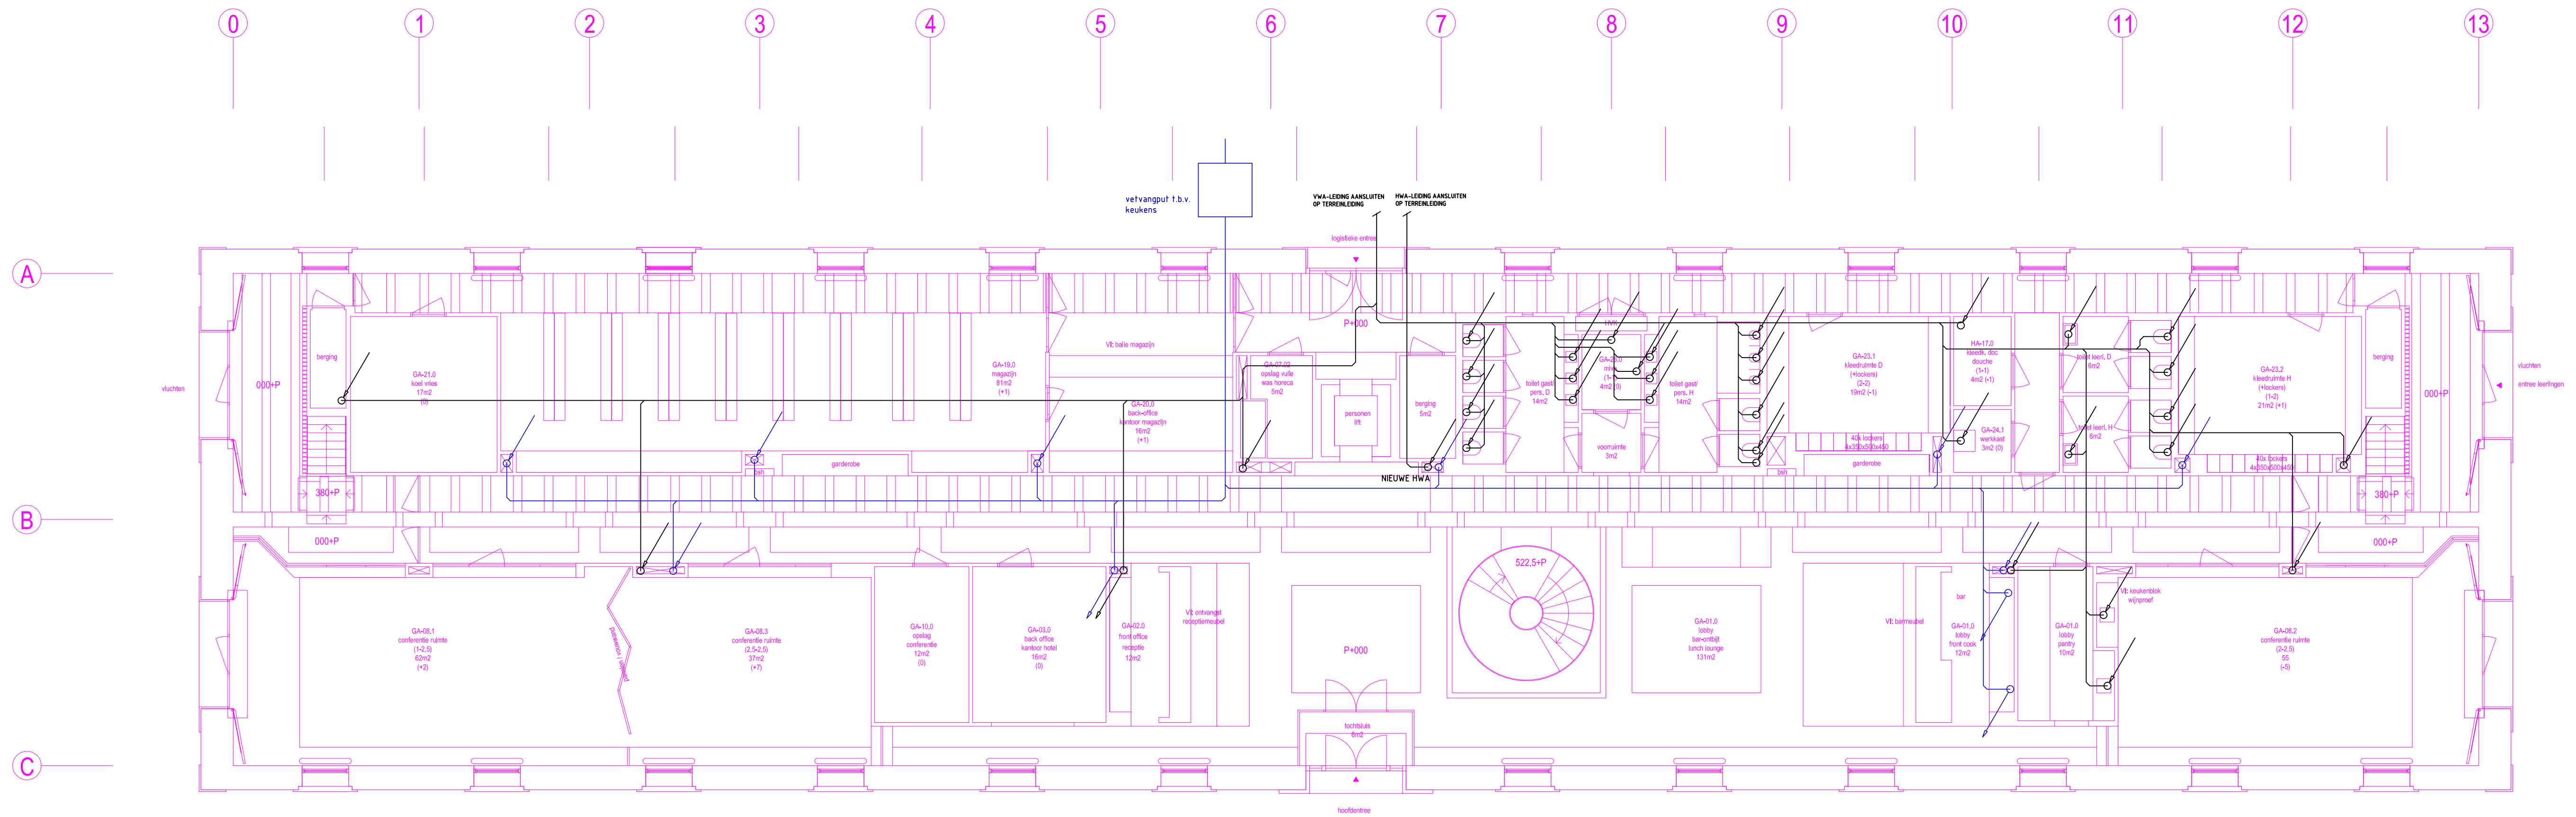


Plattegrond Begane Grond (Peil + 000)

DEZE TEKENING IS GEBASEERD OP DE DEFINITIEVE BOUWKUNDIGE ONDERLEGGERS VAN
"Eclor Hoogstad Architecten" TEKENING NUMMER 151013-GA-DO, DATUM: 13-10-2015
VOOR DE SEELIGKAZERNE te BREDA

- RENVOOI
- AFVOER KEUKENS
 - AFVOER ALGEMEEN

--	--

Q:\44-451\44109W_01_SEELIGKAZERNE\ONTWERP\1_tekeningen\W\16100concept\44109W-D-225-1 GA.dwg

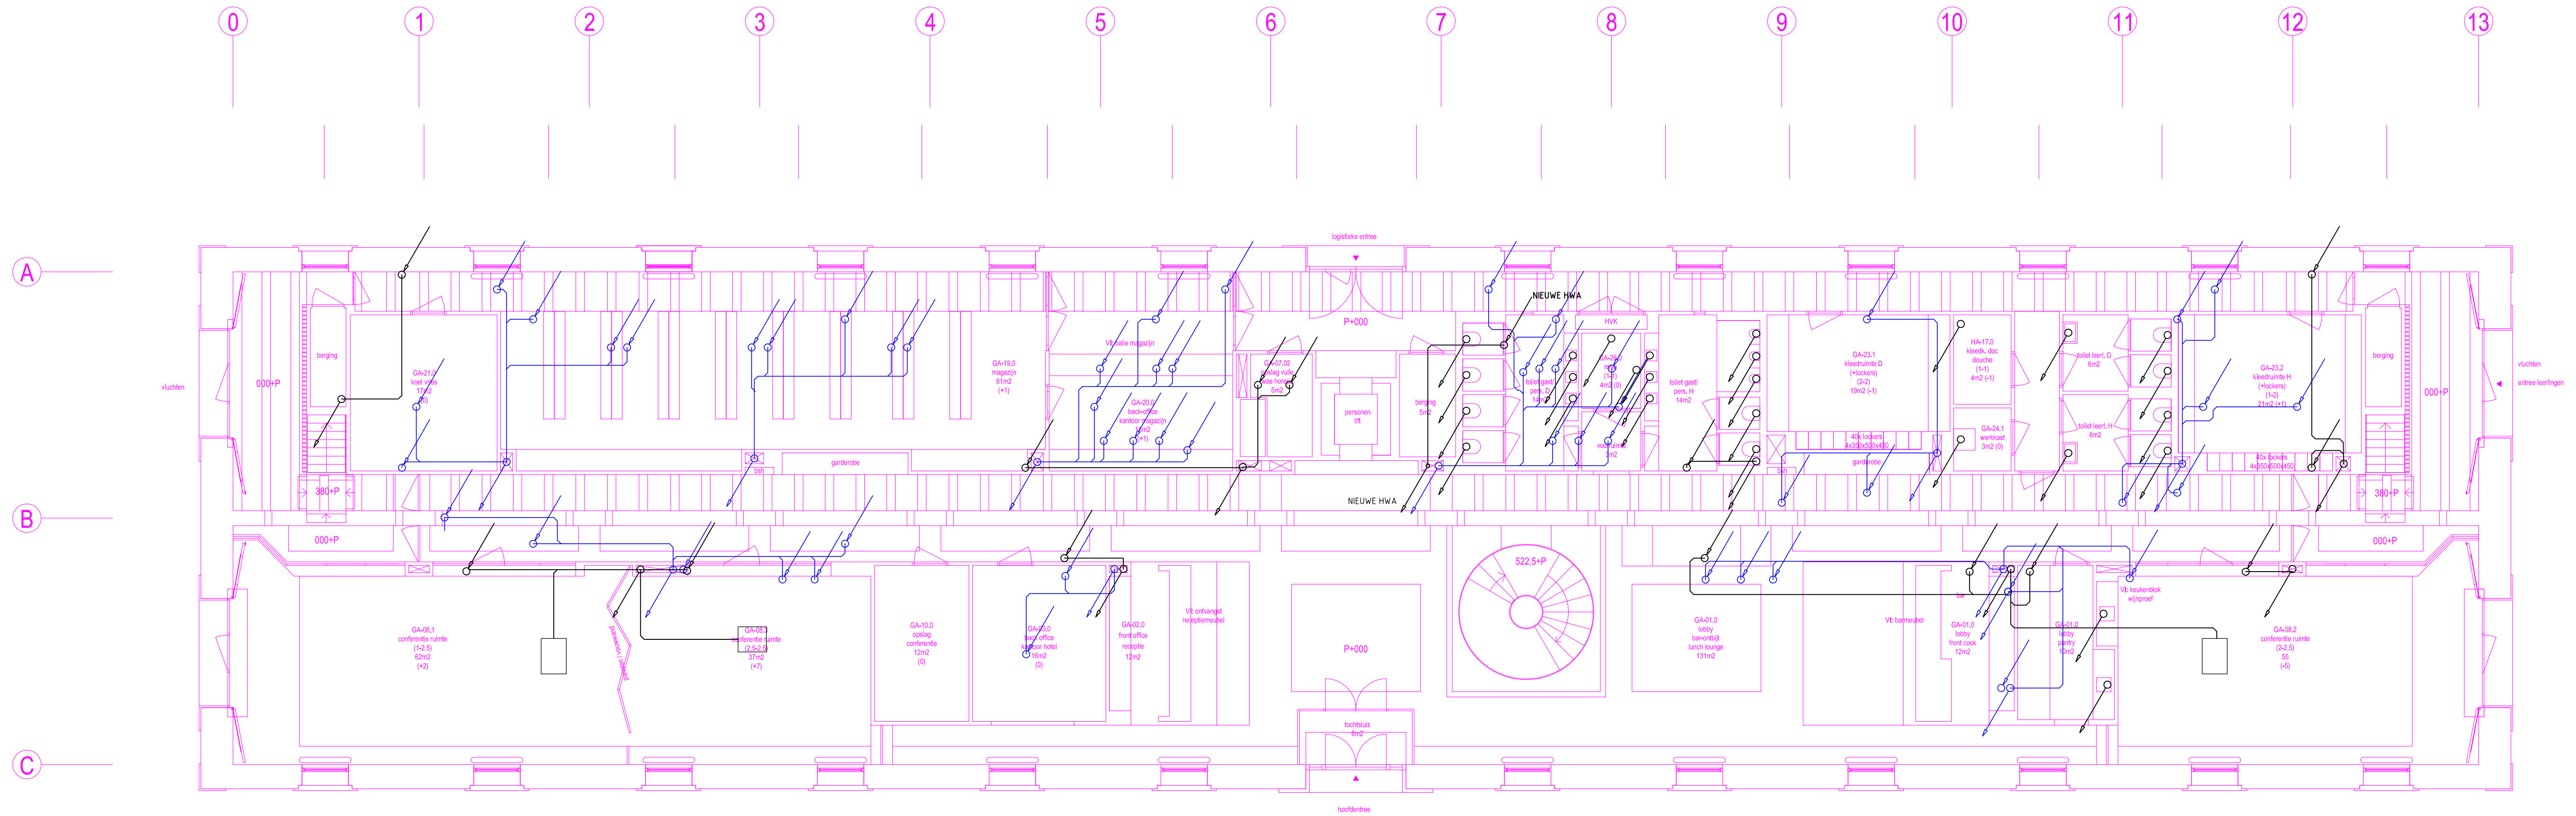


Plattegrond Begane Grond (Peil + 000)

DEZE TEKENING IS GEBASEERD OP DE DEFINITIEVE BOUWKUNDIGE ONDERLEGGERS VAN
"Ector Hoogstad Architecten" TEKENING NUMMER 151013-GA-DO, DATUM 13-10-2015
VOOR DE SEELIGKAZERNE te BREDA

- RENVOOI
- AFVOER KEUKENS
 - AFVOER ALGEMEEN

1m 2m 3m 4m 5m 6m 7m 8m 9m 10m										
PROJECT:		SEELIGKAZERNE BREDA GROOT ARSENAAL BEGANE GROND			DATUM:	SCHAAL:	FORMAAT:			
					16-10-2015	1:100	A1			
OMSCHRIJVING:		WERKTUIGKUNDIGE INSTALLATIES VWA- EN HWA-INSTALLATIE			GETEKEND:	GECONTR.:	GEZIEN:			
					EBO	AJO	WW			
					STATUSAANDUIDING:					
					Definitief					
Rijswijk: Apeldoorn: Amsterdam: Groningen:					TEKENINGNUMMER					
					44109W-D-22500 GA					
					AUTEURRECHTEN VOORBEHOUDEN VOLGENS DE WET					

Q:\44-450-44109-W-SEELIGKAZERNE-ONTWERP\1_tekeningen-W\18-DOO-concept\44109-W-4-225-GA.dwg

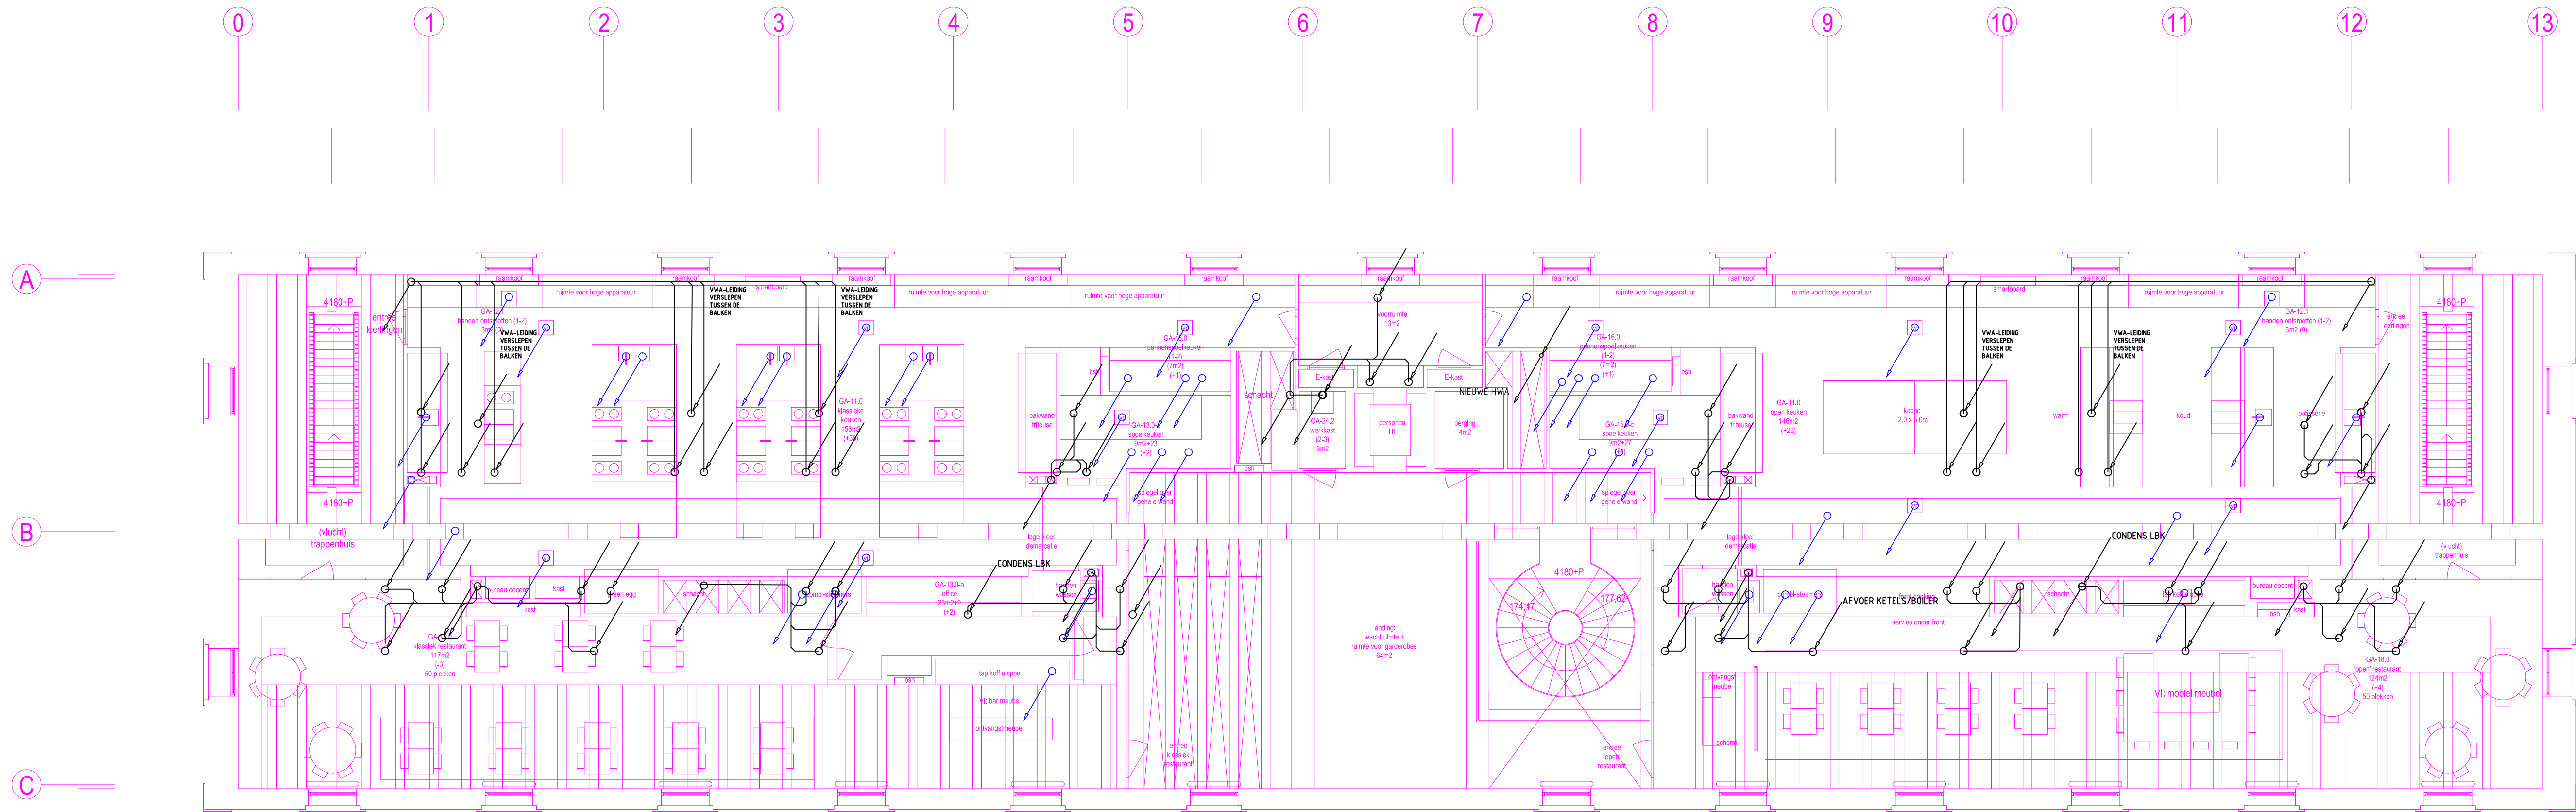

Plattegrond Eerste Verdieping (Peil + 4180)

DEZE TEKENING IS GEBASEERD OP DE DEFINITIEVE BOUWKUNDIGE ONDERLEGGING VAN
"Ector Hoogstad Architecten" TEKENING NUMMER 151013-GA-DO, DATUM 13-10-2015
VOOR DE SEELINKAZERNE te BREDA

- RENVOOI
- AFVOER KEUKENS
 - AFVOER ALGEMEEN

PROJECT: SEELIGKAZERNE BREDA GROOT ARSENAAL 1e VERDIEPING				DATUM: 16-10-2015	SCHAAL: 1:100	FORMAAT: A1
OMSCHRIJVING: WERKTUIGKUNDIGE INSTALLATIES VWA- EN HWA-INSTALLATIE				GETEKEND: EBO	GECONTR.: AJO	GEZIEN: WW
Rijswijk: Apeldoorn: Amsterdam: Groningen:				STATUSAANDUIDING: Definitief		
VALSTAR SIMONIS ADVISEURS INSTALLATIE-TECHNIEK WWW.VALSTAR-SIMONIS.NL				TEKENINGNUMMER 44109W-D-22501 GA		

Q:\44-451-44109-W-SEELIGKAZERNE-ONTWERP\1_tekeningen-W\18-D00-concept-44109-W-4-225-GA.dwg



Q140-45144100.00 SEELIGKAZERNPONTWERP11 wkninam-W1R1DQconceat44100.W-C-333.GA.doc

