




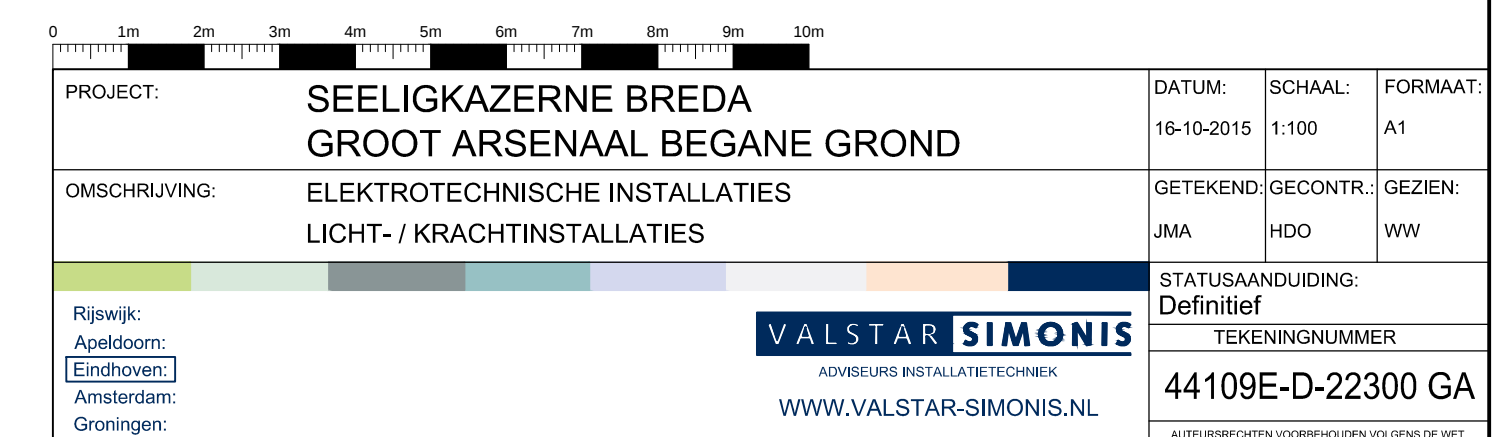

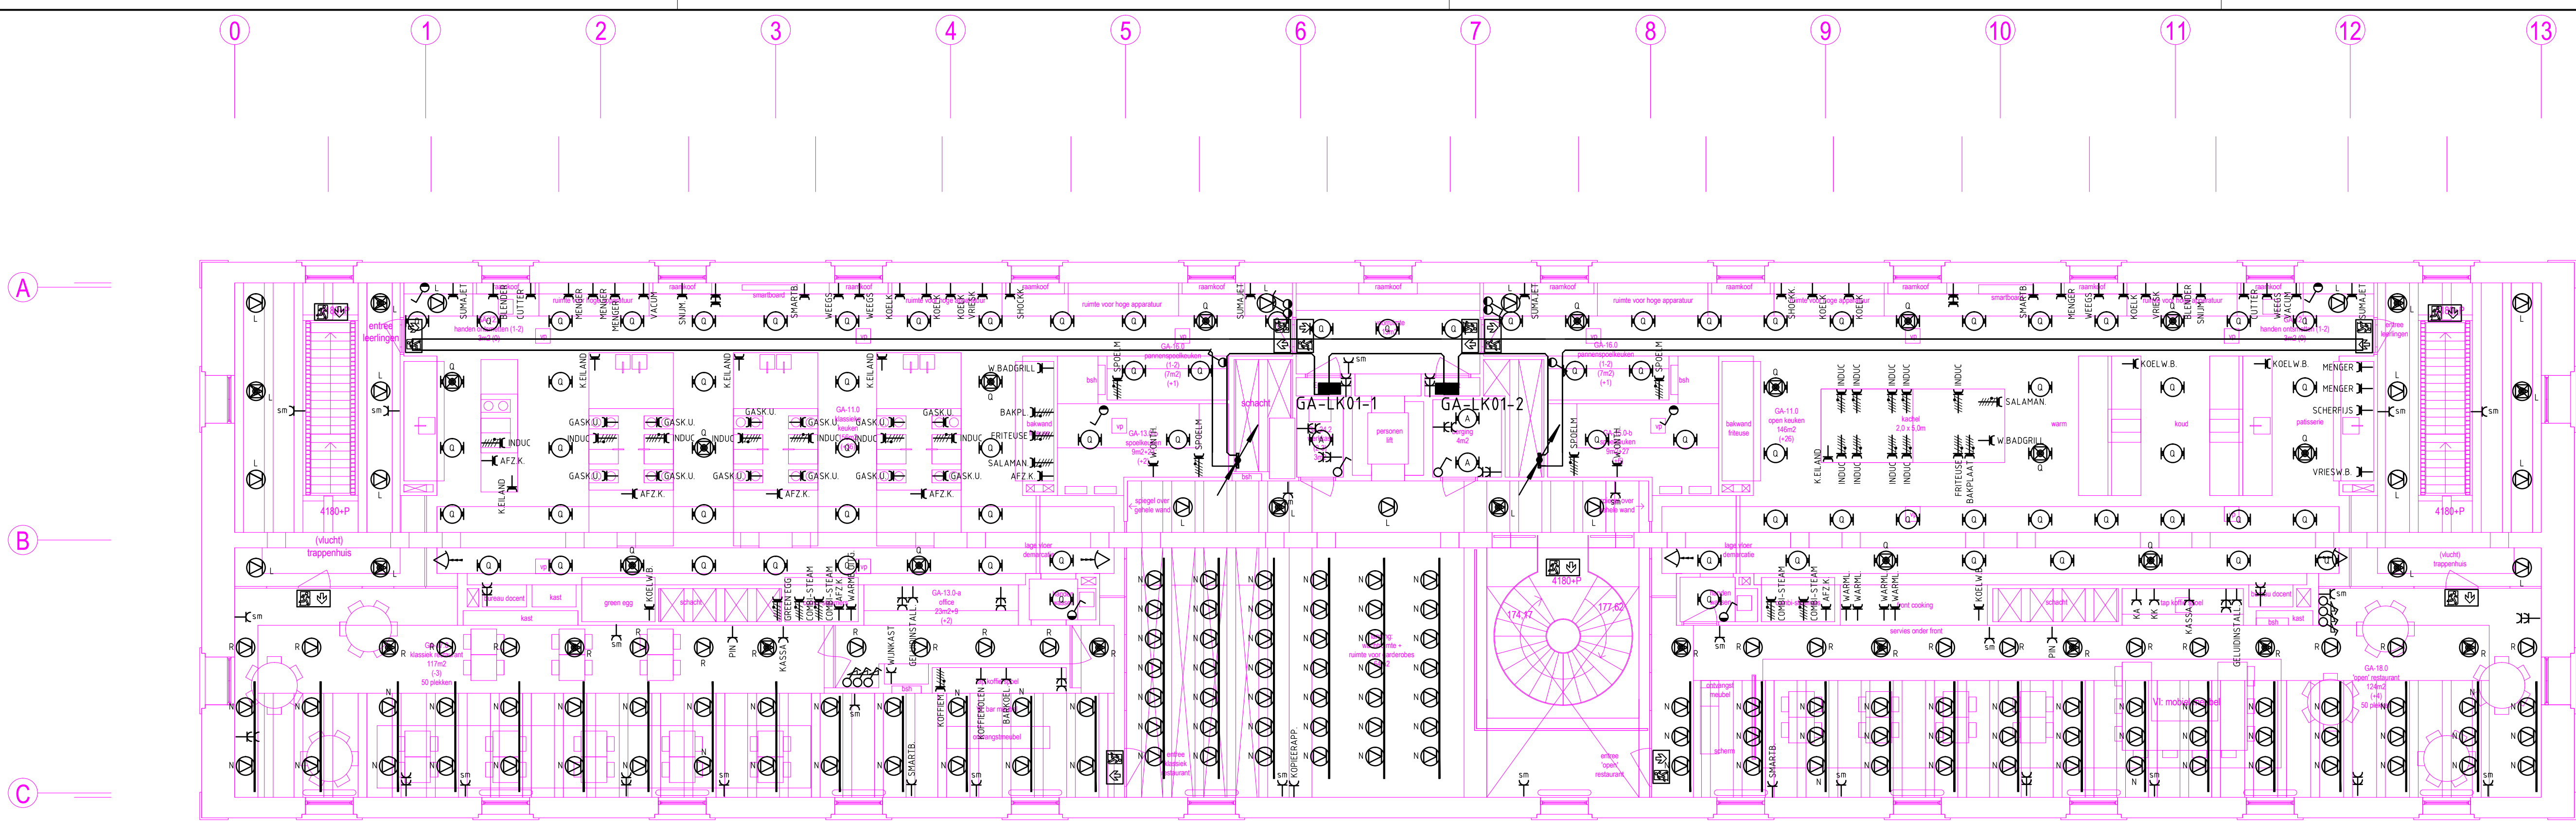


Plattegrond Eerste Verdieping (Peil + 4180)

DEZE TEKENING IS GEBASEERD OP DE VOORLOPIGE BOUWKUNDIGE ONDERLEGGER VAN
"Eclor Hoogstad Architecten" TEKENING NUMMER xxxxx_x_xxx, DATUM: 13-10-2015
VOOR DE SEELIGKAZERNE te BREDA

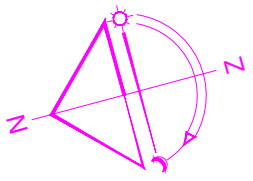

0 1m 2m 3m 4m 5m 6m 7m 8m 9m 10m			
PROJECT:	SEELIGKAZERNE BREDA GROOT ARSENAAL 1e VERDIEPING		
OMSCHRIJVING:	ELEKTROTECHNISCHE INSTALLATIES LICHT- / KRACHTINSTALLATIES		
Rijswijk: Apeldoorn: Eindhoven: Amsterdam: Groningen:	DATUM: 16-10-2015	SCHAAL: 1:100	FORMAAT: A1
	GETEKEND: JMA	GECONTR. HDO	GEZIEN: WW
STATUSAANDUIDING: Definitief			
TEKENINGNUMMER 44109E-D-22301 GA			
VALSTAR SIMONIS ADVISEURS INSTALLATIE-TECHNIEK WWW.VALSTAR-SIMONIS.NL			

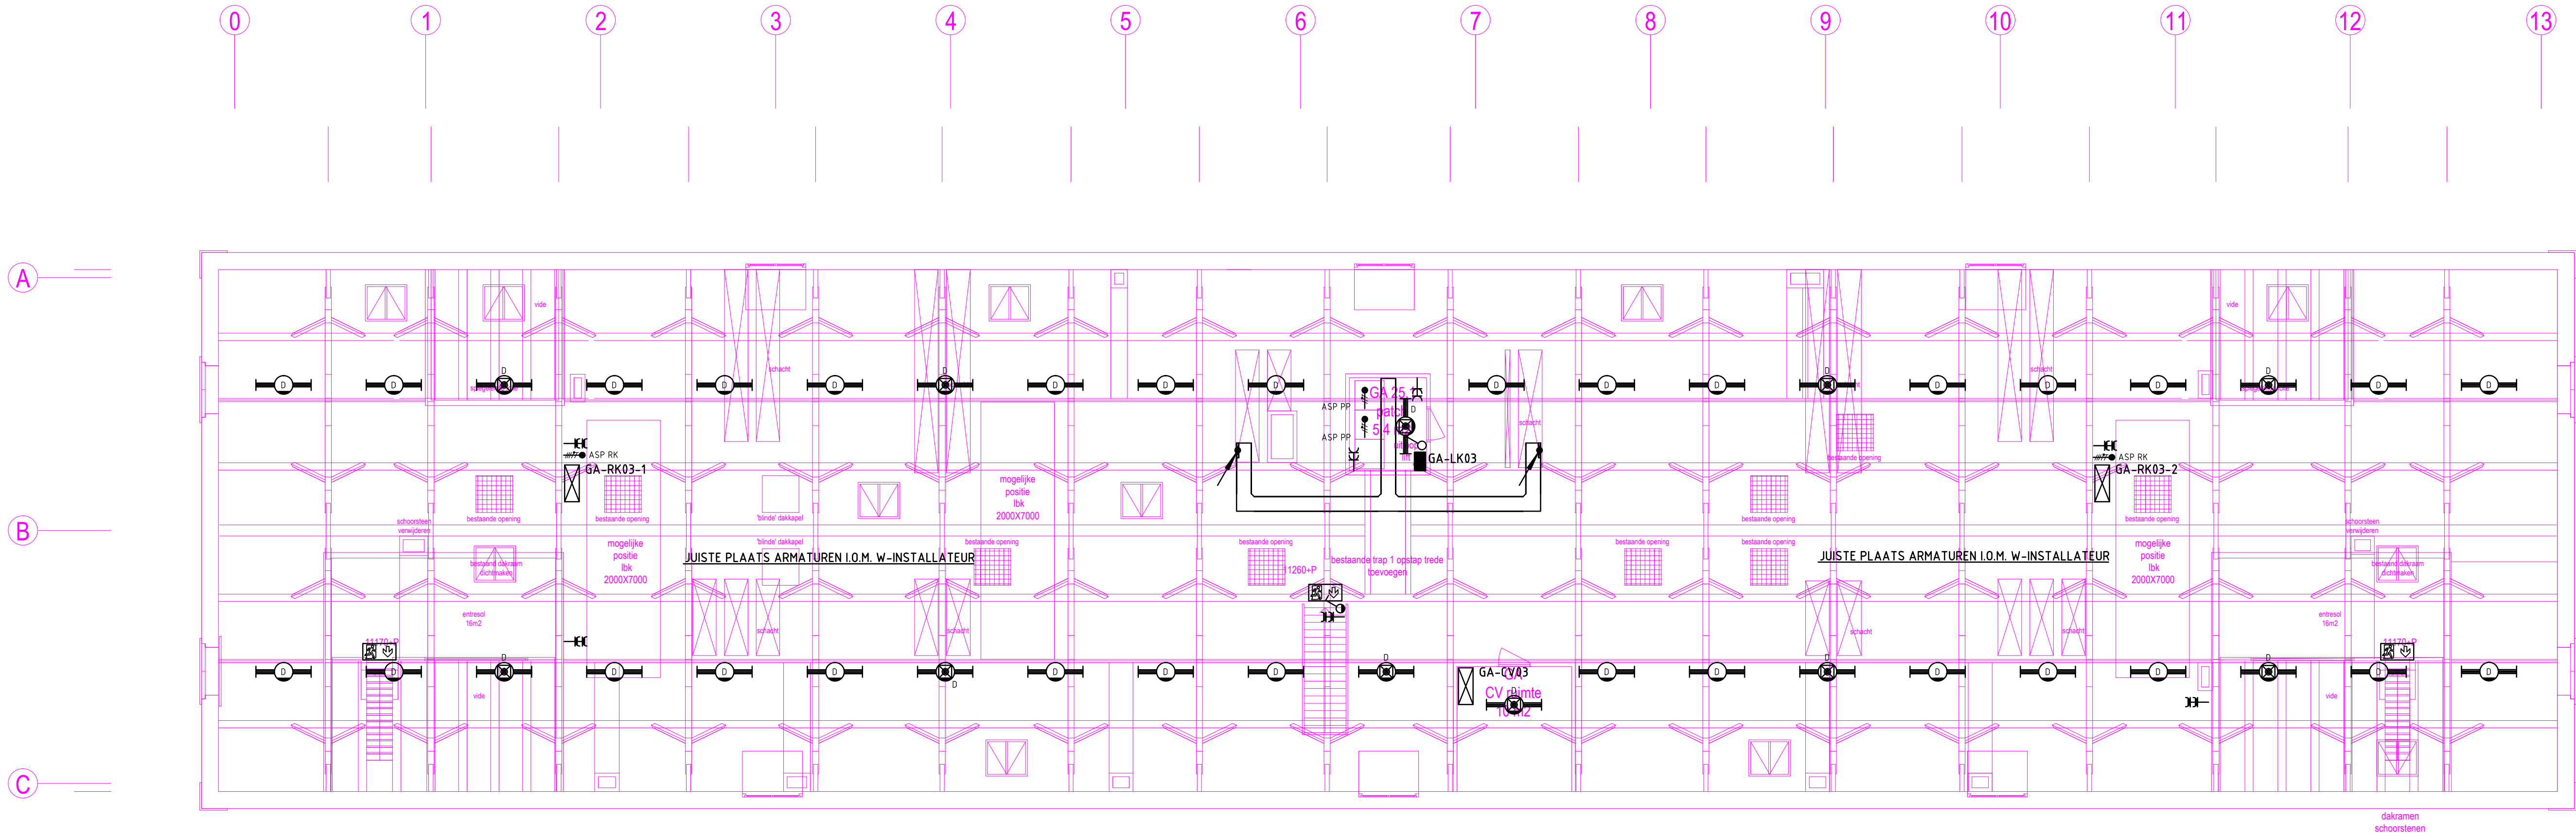


Plattegrond Derde Verdieping

DEZE TEKENING IS GEBASEERD OP DE VOORLOPIGE BOUWKUNDIGE ONDERLEGGER VAN
"Eclor Hoogstad Architecten" TEKENING NUMMER xxxxx_x_xxx, DATUM: 13-10-2015
VOOR DE SEELIGKAZERNE te BREDA


PROJECT: SEELIGKAZERNE BREDA GROOT ARSENAAL 3e VERDIEPING		DATUM: 16-10-2015	SCHAAL: 1:100	FORMAAT: A1
OMSCHRIJVING: ELEKTROTECHNISCHE INSTALLATIES LICHT- / KRACHTINSTALLATIES		GETEKEND: JMA	GECONTR.: HDO	GEZIEN: WW
Rijswijk: Apeldoorn: Eindhoven: Amsterdam: Groningen:		STATUSAANDUIDING: Definitief		
VALSTAR SIMONIS ADVISEURS INSTALLATIE-TECHNIEK WWW.VALSTAR-SIMONIS.NL		TEKENINGNUMMER: 44109E-D-22303 GA		

Q:\448-454\44109.00_SEELIGKAZERNE-ONTWERP\0_schetsen\0-DO\definitief\44109E-D-22303 GA.dwg

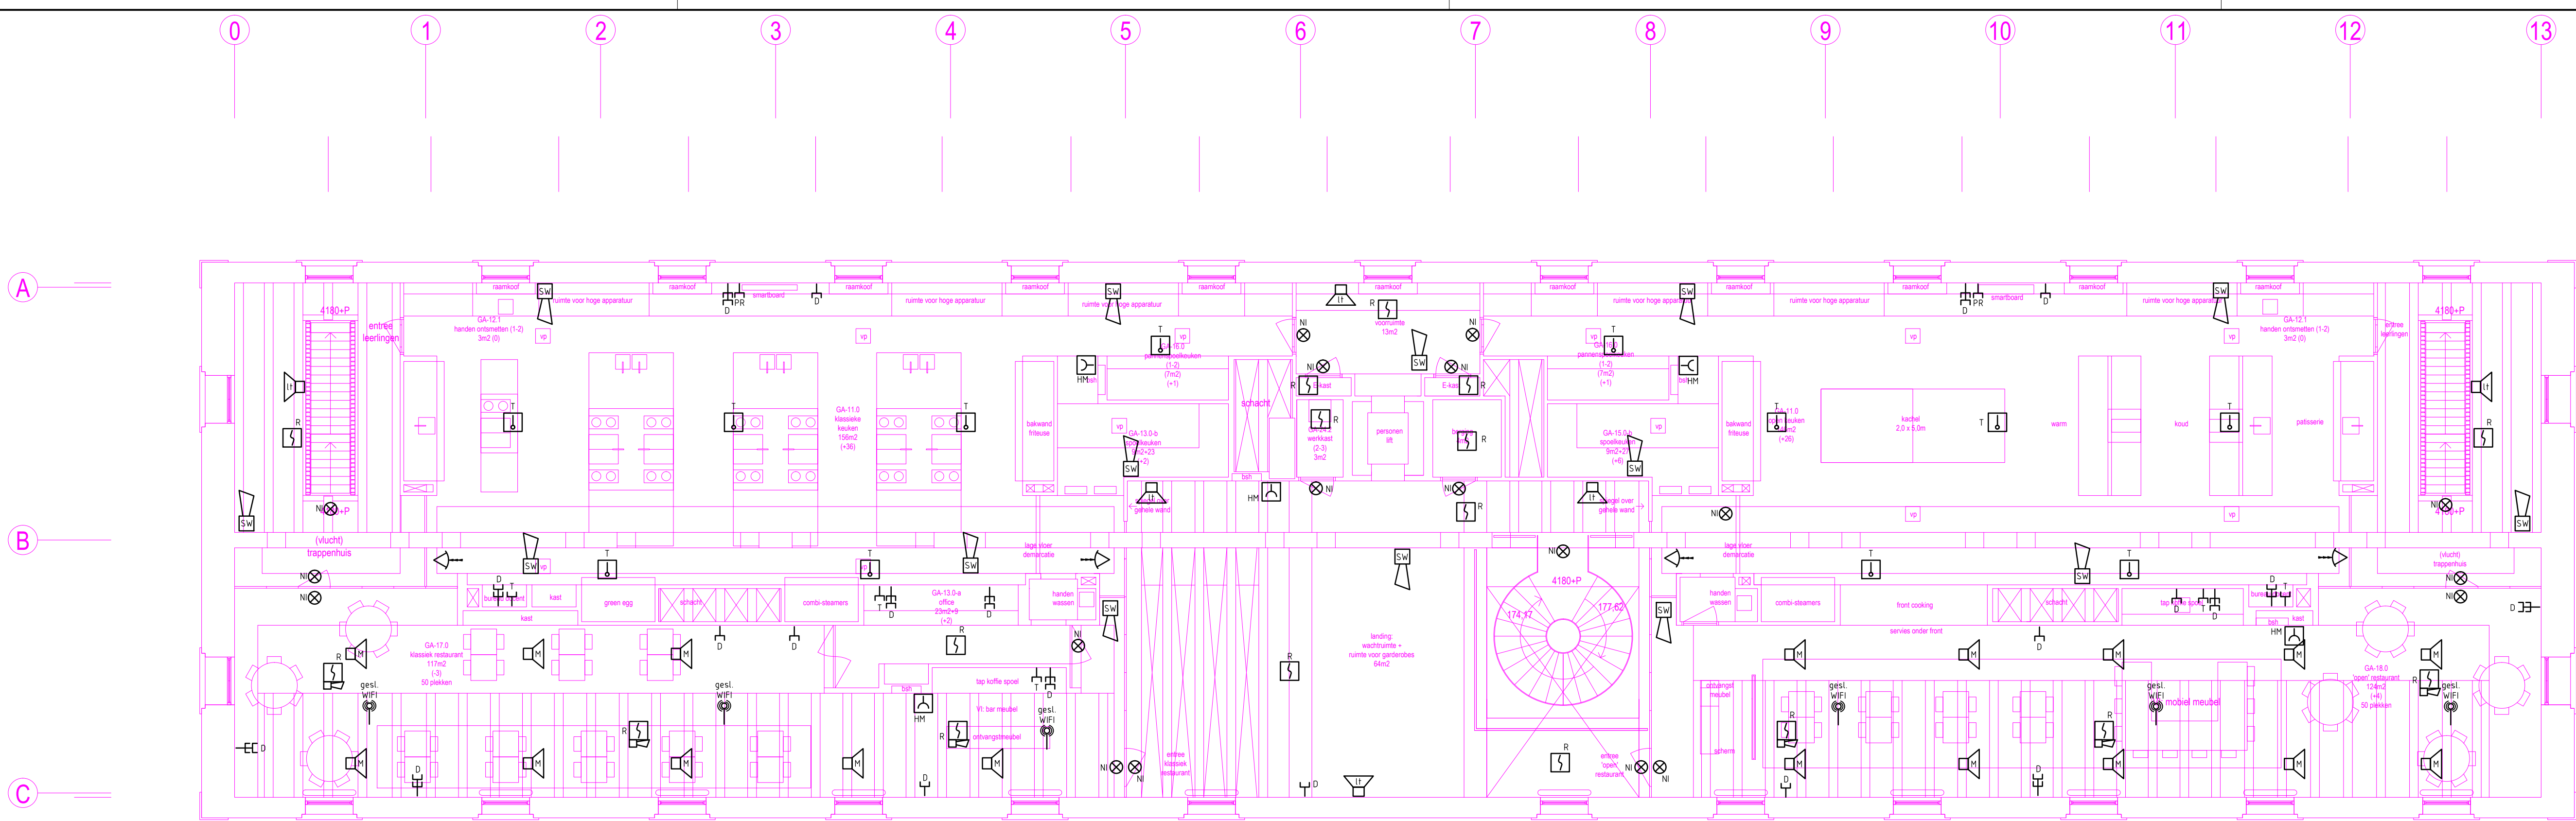

Plattegrond Eerste Verdieping (Peil + 4180)

DEZE TEKENING IS GEBASEERD OP DE VOORLOPIGE BOUWKUNDIGE ONDERLEGGER VAN
"Ector Hoogstad Architecten" TEKENING NUMMER xxxxx_x_xxx, DATUM: 13-10-2015
VOOR DE SEELIGKAZERNE te BREDA

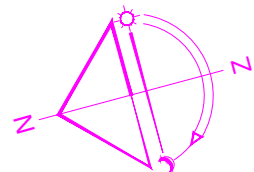

01m2m3m4m5m6m7m8m9m10m			
PROJECT:		SEELIGKAZERNE BREDA GROOT ARSENAAL 1e VERDIEPING	
OMSCHRIJVING:		ELEKTROTECHNISCHE INSTALLATIES DIVERSE INSTALLATIES	
Rijswijk: Apeldoorn: Eindhoven: Amsterdam: Groningen:		STATUSAANDUIDING: Definitief TEKENINGNUMMER 44109E-D-22801 GA	
DATUM:		SCHAAL:	FORMAAT:
16-10-2015		1:100	A1
GETEKEND:		GECONTR.	GEZIEN:
JMA		HDO	WW
AUTEURRECHTEN VOORBEHOUDEN VOLGENS DE WET			


VALSTAR SIMONIS
ADVISEURS INSTALLATIE-TECHNIEK
WWW.VALSTAR-SIMONIS.NL

Q:\448-454\44109.00_SEELIGKAZERNE-ONTWERP\0_tekeningen-E\DO\definitief\44109E-D-22801 GA-A1.rvt

A


B

C

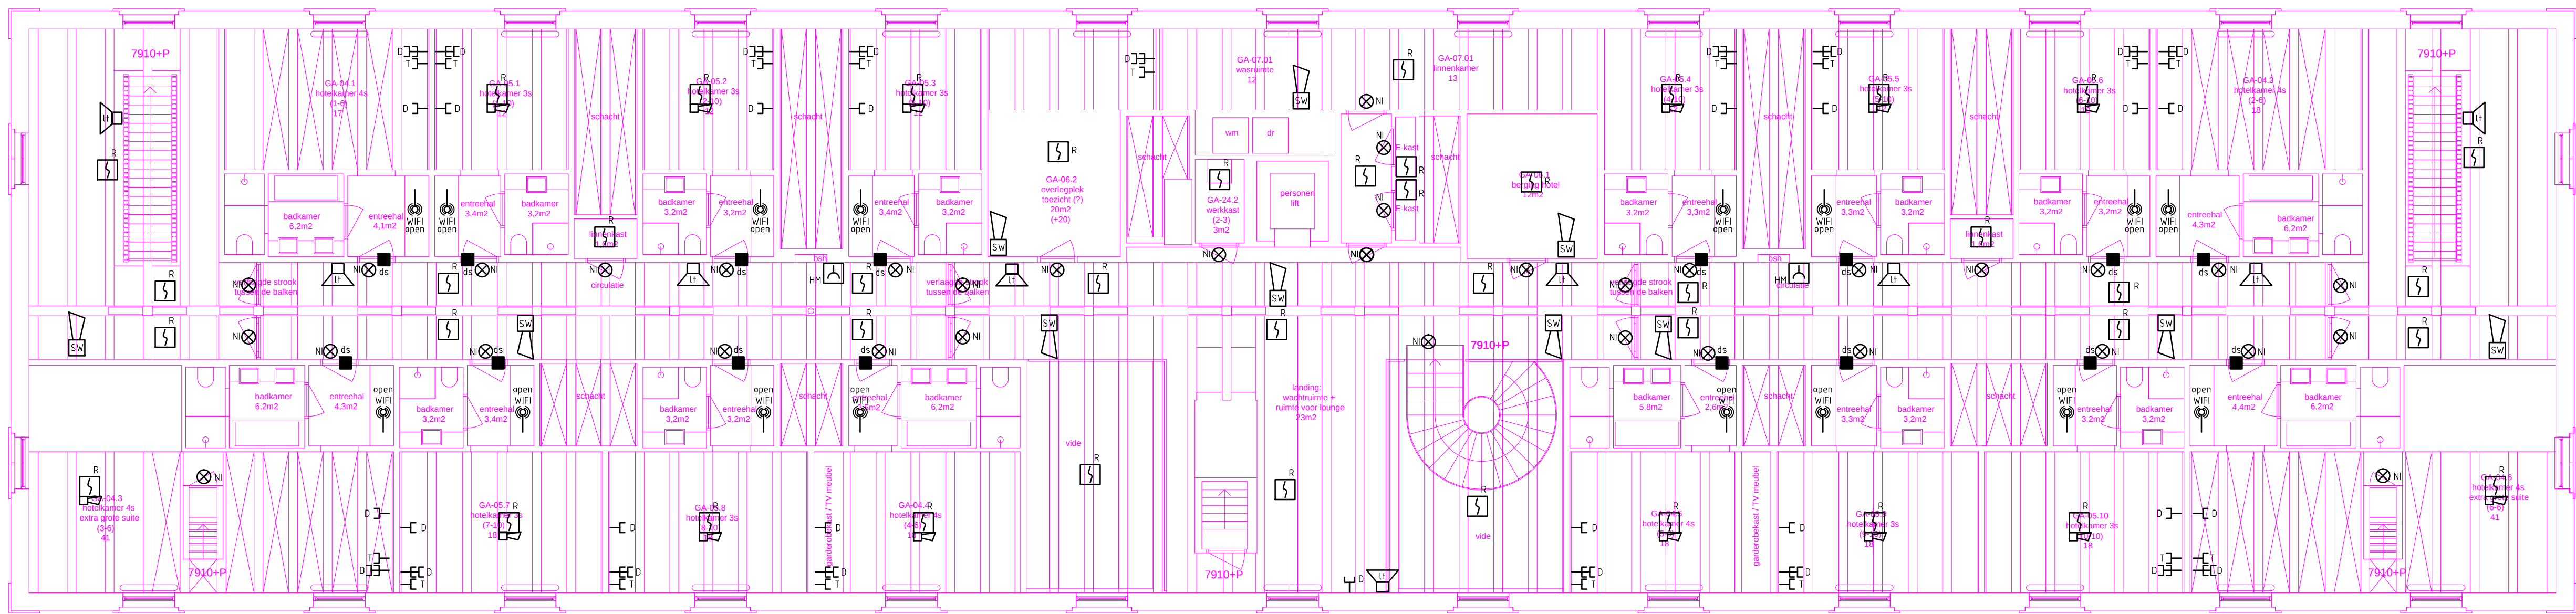


Plattegrond Tweede Verdieping

DEZE TEKENING IS GEBASEERD OP DE VOORLOPIGE BOUWKUNDIGE ONDERLEGGER VAN
"Ector Hoogstad Architecten" TEKENING NUMMER xxxxx_x_xxx, DATUM: 13-10-2015
VOOR DE SEELIGKAZERNE te BREDA

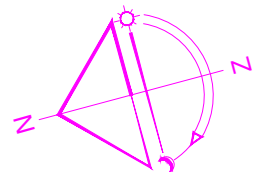

0 1m 2m 3m 4m 5m 6m 7m 8m 9m 10m			
PROJECT:	SEELIGKAZERNE BREDA GROOT ARSENAAL 2e VERDIEPING		
OMSCHRIJVING:	ELEKTROTECHNISCHE INSTALLATIES DIVERSE INSTALLATIES		
Rijswijk: Apeldoorn: Amsterdam: Groningen:	STATUSAANDUIDING: Definitief		
VALSTAR SIMONIS ADVISEURS INSTALLATIE-TECHNIEK WWW.VALSTAR-SIMONIS.NL		TEKENINGNUMMER 44109E-D-22802 GA	
AUTORECHTEN VOORBEHOUDEN VOLGENS DE WET		GEZIEZEN: JMA HDO WW	

Q:\44-44109E-01_SEELIGKAZERNE-ONTWERP\01_schemingen-E\DO\definitief\44109E-D-22802 GA.dwg


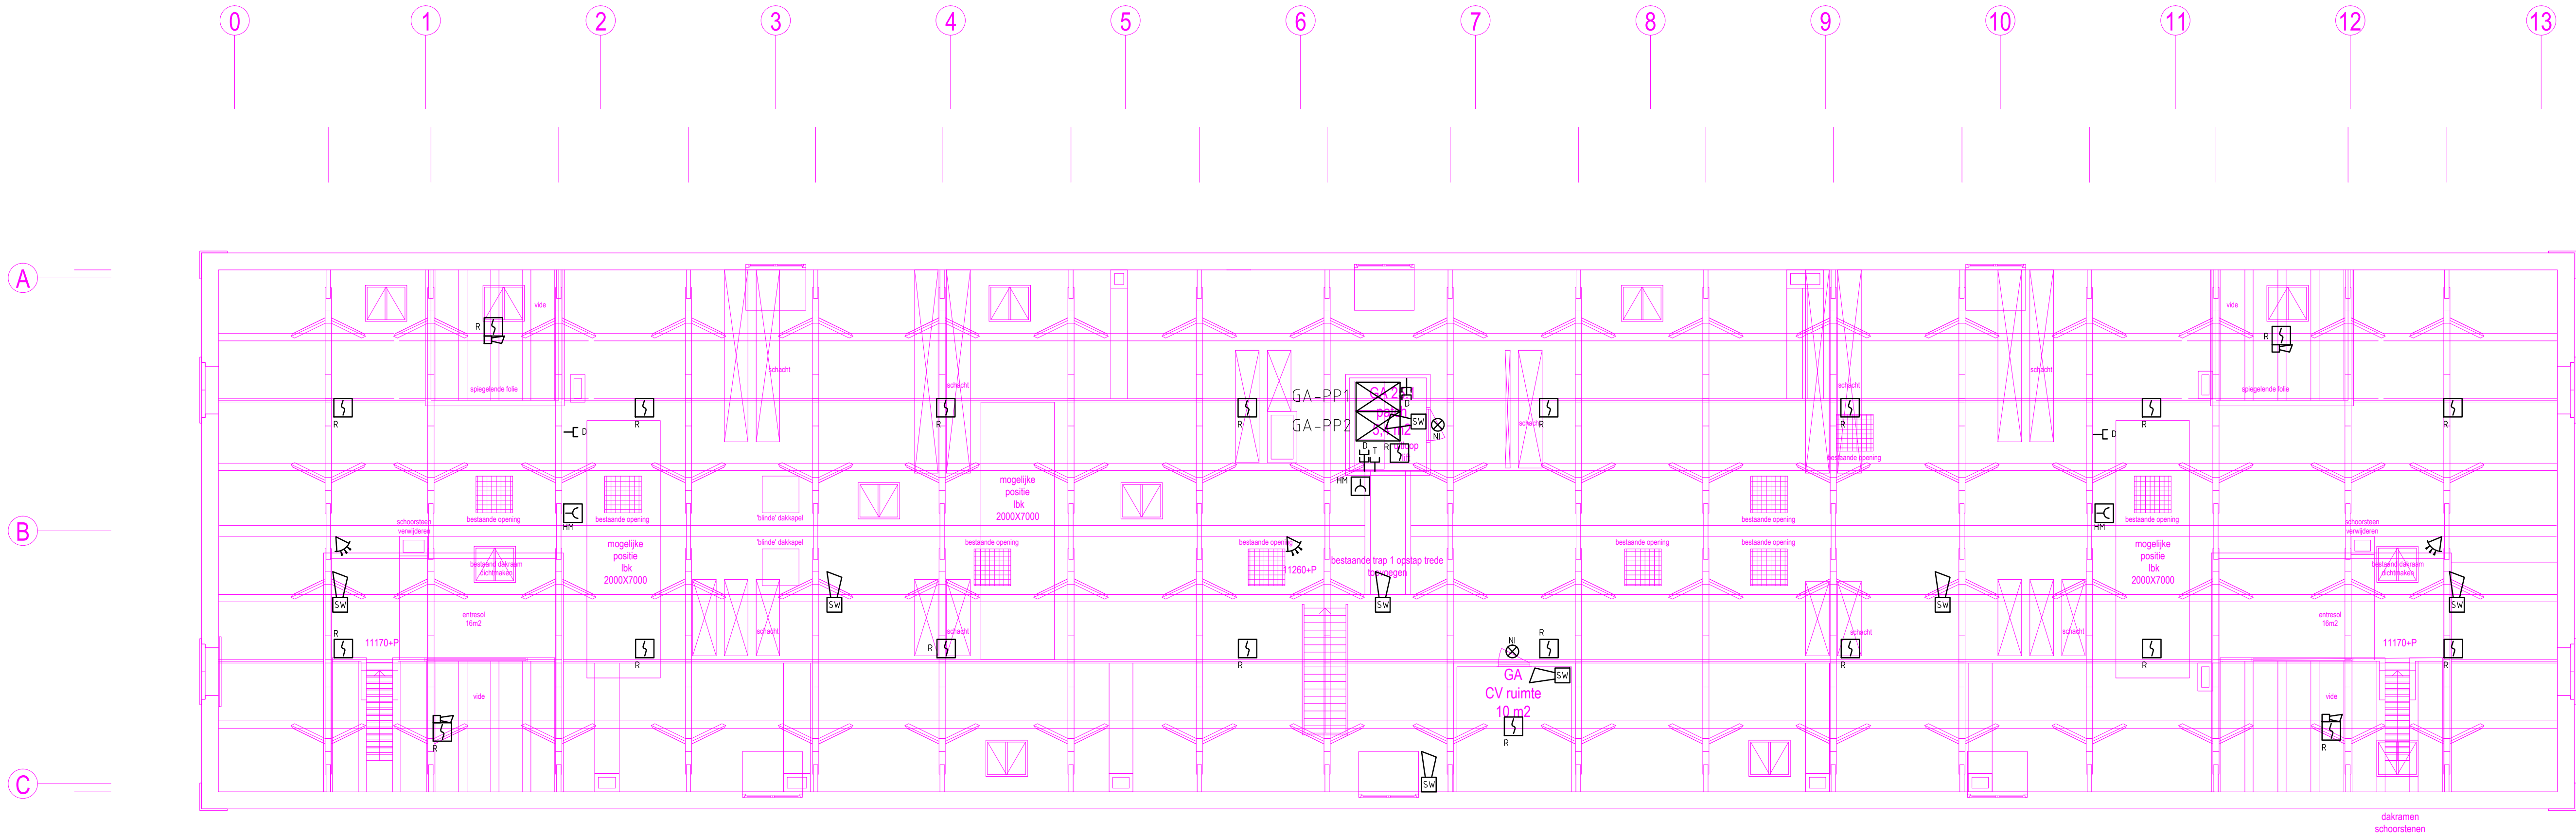


Plattegrond Derde Verdieping


DEZE TEKENING IS GEBASEERD OP DE VOORLOPIGE BOUWKUNDIGE ONDERLEGGER VAN
"Eclor Hoogstad Architecten" TEKENING NUMMER xxxxx_x_xxx, DATUM: 13-10-2015
VOOR DE SEELINGKAZERNE te BREDA

PROJECT: SEELIGKAZERNE BREDA GROOT ARSENAAL 3e VERDIEPING		DATUM: 16-10-2015	SCHAAL: 1:100	FORMAAT: A1
OMSCHRIJVING: ELEKTROTECHNISCHE INSTALLATIES DIVERSE INSTALLATIES		GETEKEND: JMA	GECONTR: HDO	GEZIEN: WW
Rijswijk: Apeldoorn: Eindhoven: Amsterdam: Groningen:		STATUSAANDUIDING: Definitief		
VALSTAR SIMONIS ADVISEURS INSTALLATIE-TECHNIEK WWW.VALSTAR-SIMONIS.NL		TEKENINGNUMMER: 44109E-D-22803 GA		


VERLICHTINGSARMATUREN, NOOD, CENTRAAL, DECENTRAAL, NO-BREAK EN VLUCHTWEGAANDUIDING

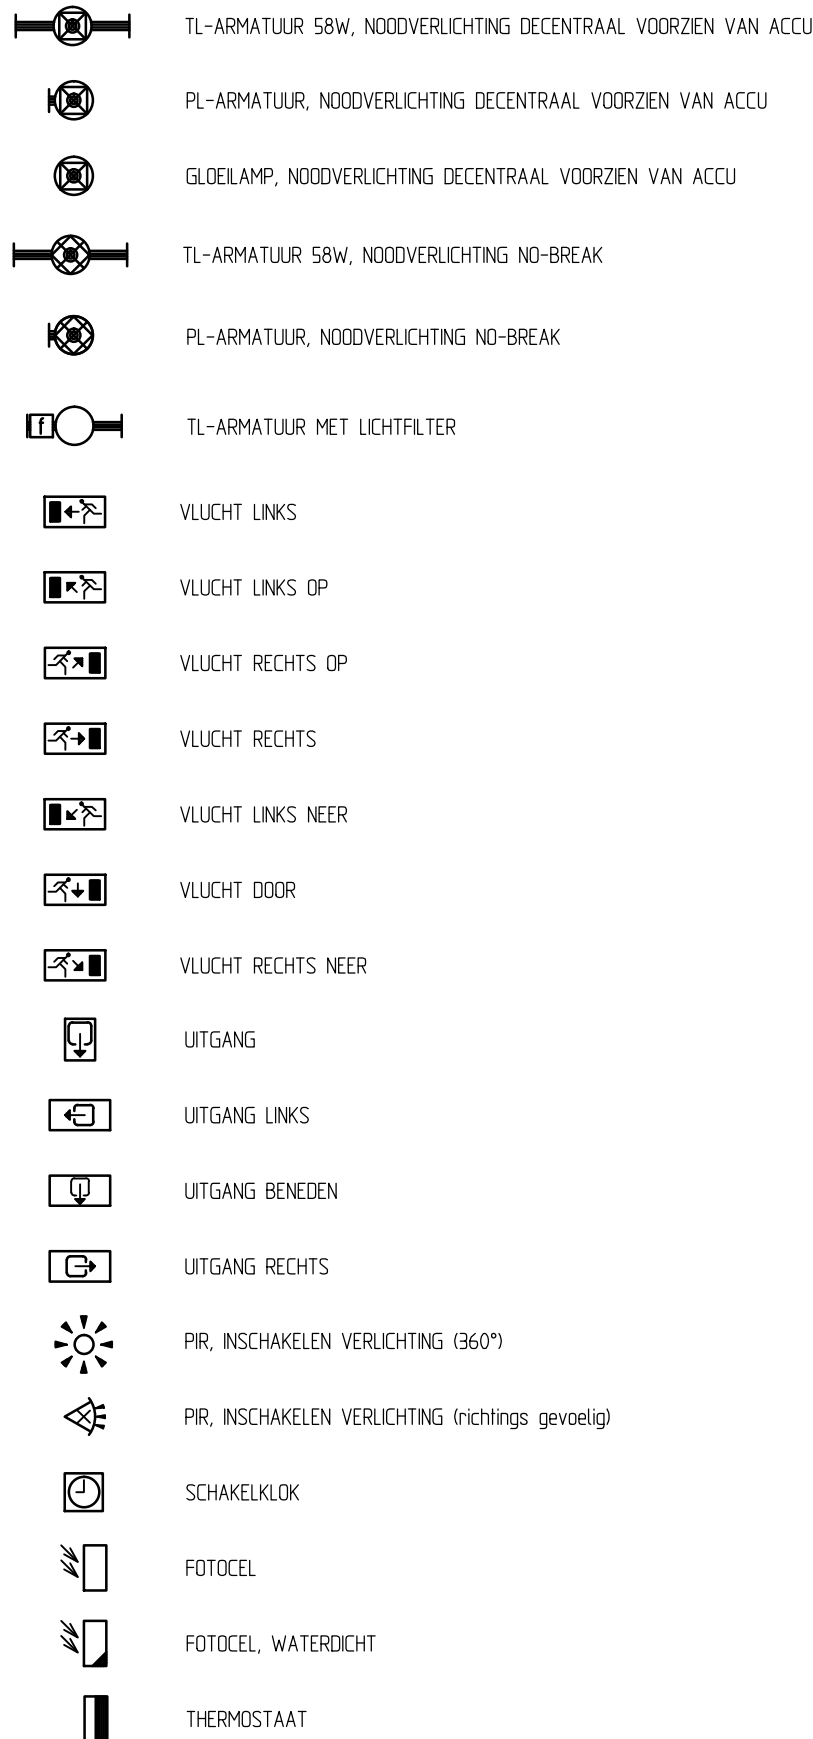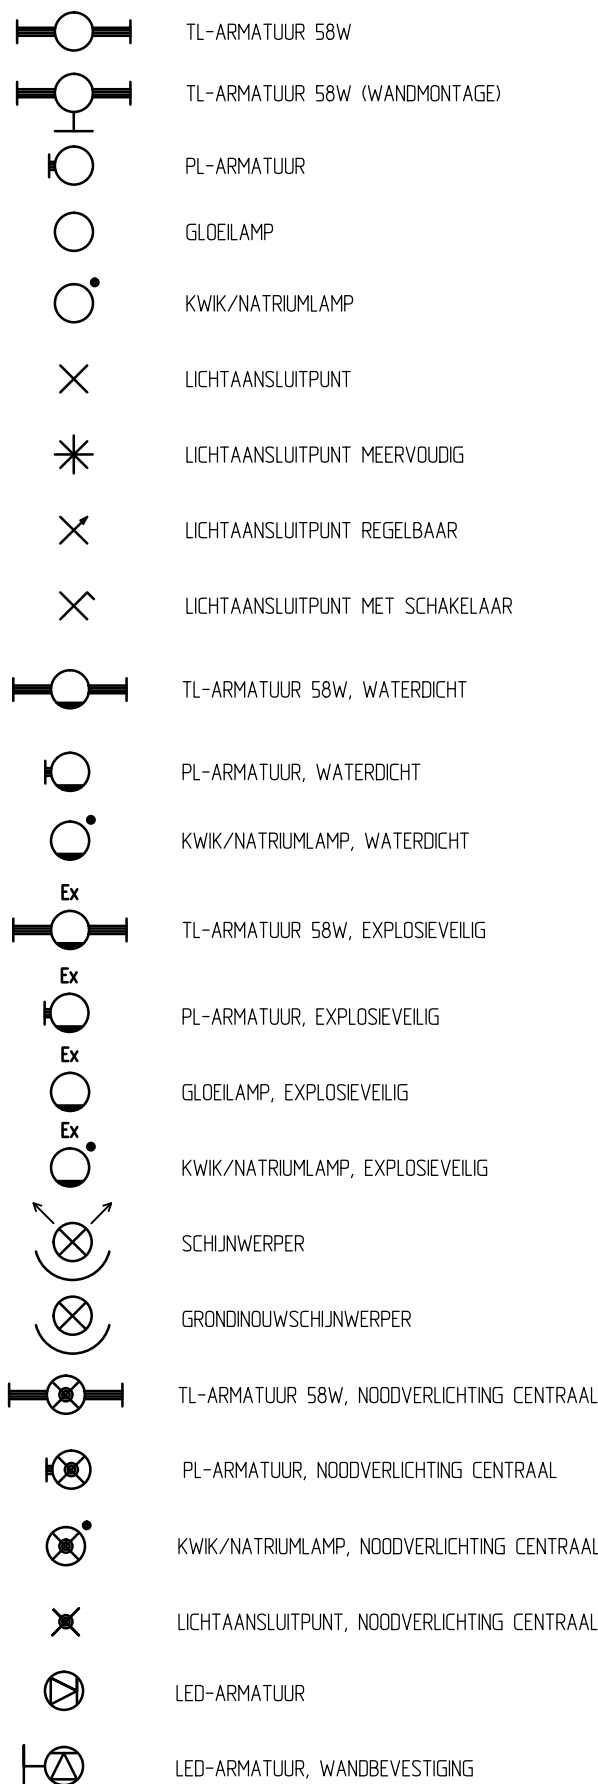

SCHAKELMATERIAAL

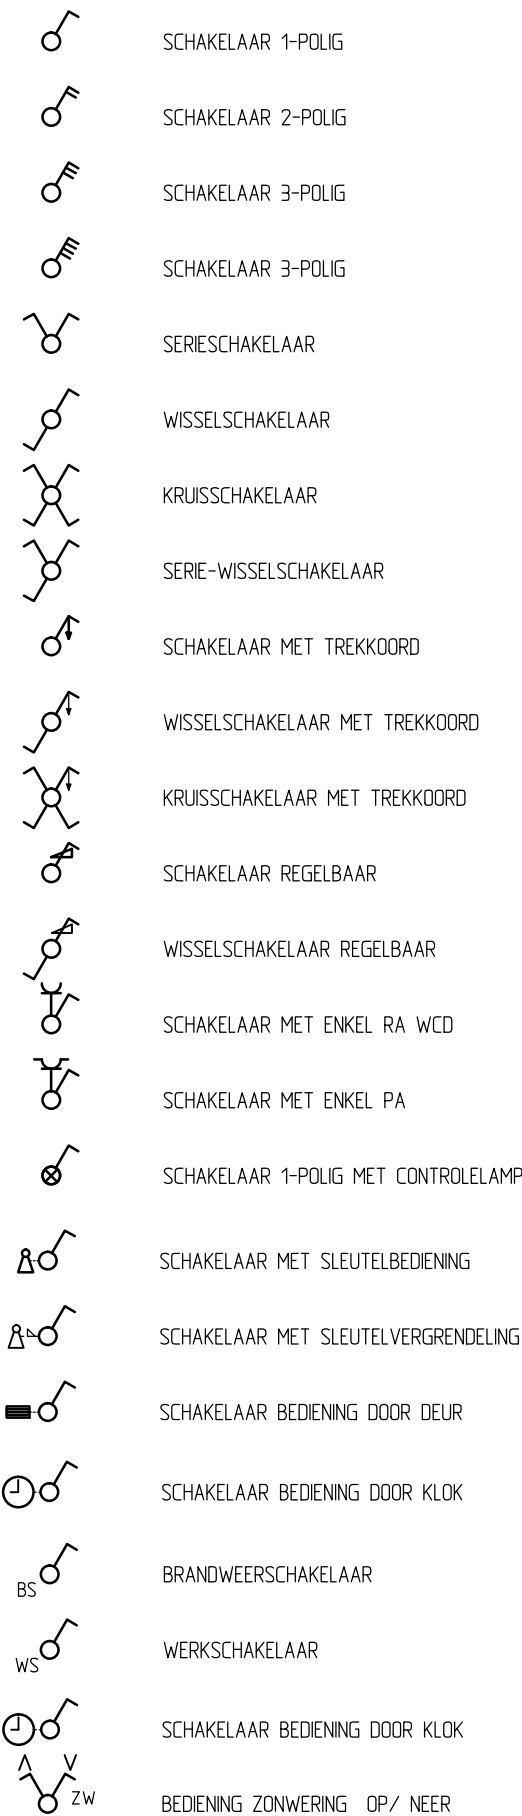

CONTACTDOZEN

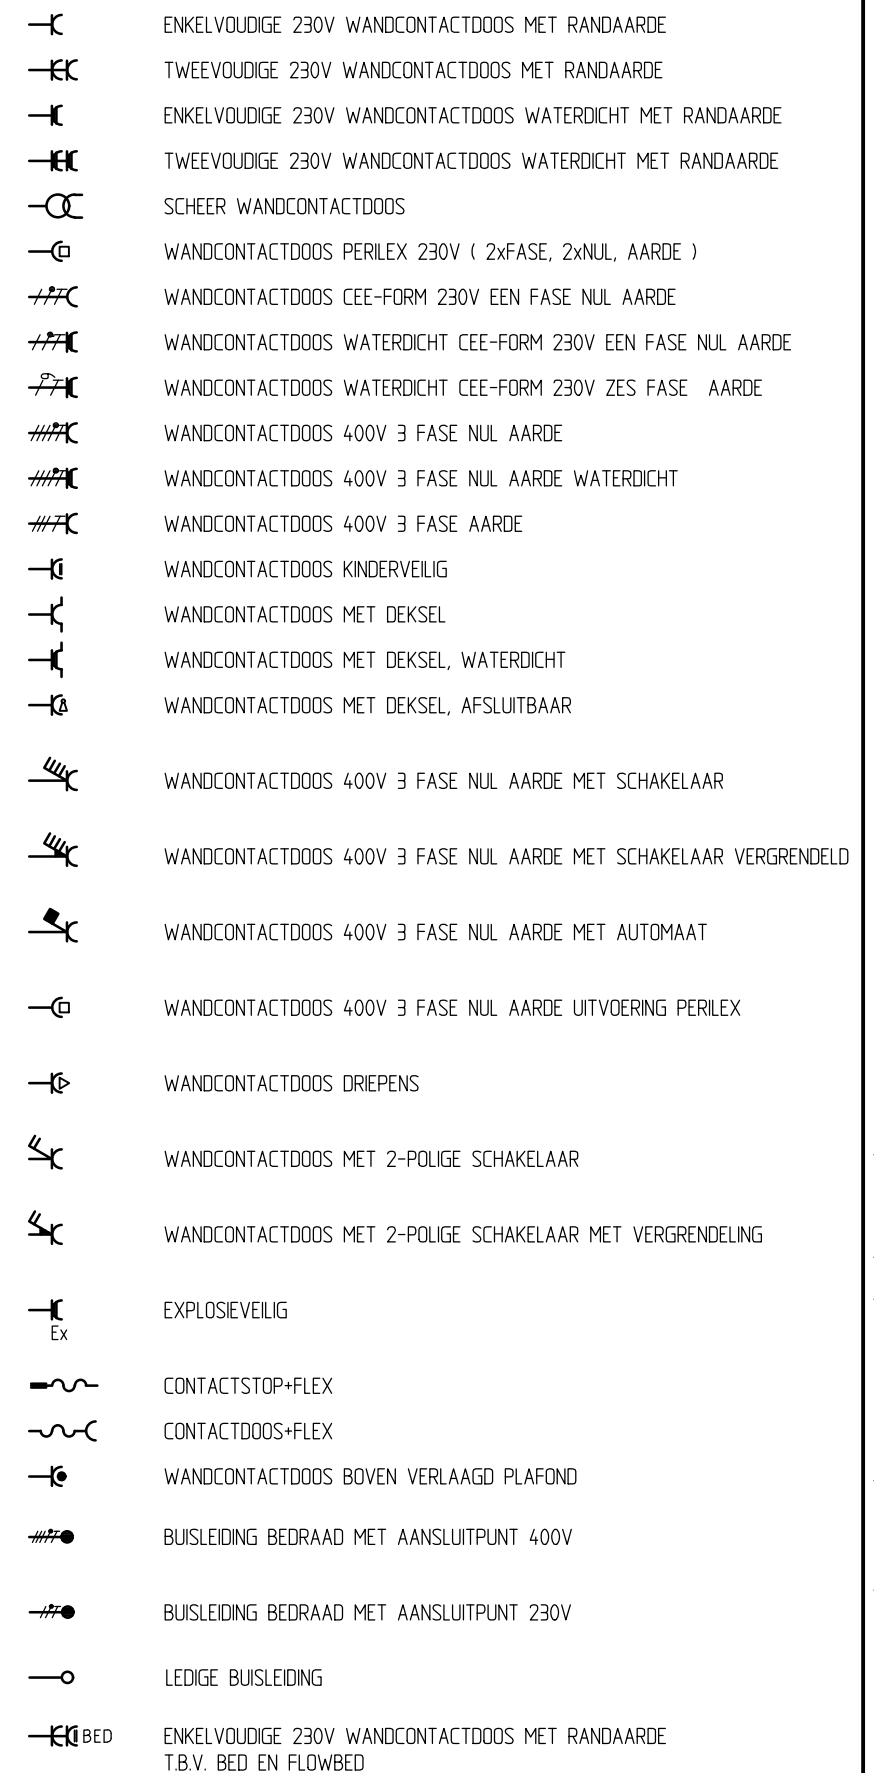

	AARDLEIDING		LEIDING DOOR PLAFOND NAAR BOVEN		CENTRAALDOOS
	VEREFFENINGSLEIDING		LEIDING DOOR VLOER VAN BENEDEN		WARMWATERTOESTEL
	GEAARDE VEREFFENINGSLEIDING		LEIDING VAN BENEDEN NAAR HOGER GELEGEN VERDIEPING		KACHEL
	AARDELECTRODE		LEIDING DOOR PLAFOND VAN BOVEN		VENTILATOR
	AARDING OP BEWAPEND BETON		LEIDING DOOR VLOER NAAR BENEDEN		MOTOR
	AARDPLAAT STEKEND		LEIDING VAN BOVEN NAAR LAGER GELEGEN VERDIEPING		GENERATOR
	CENTRALE AARDRAIL		VERDEELINRICHTING LICHT/KRACHT		TRAFO
	HOOFDAARDRAIL		REGELKAST		KASTRAIL
	AANSLUITING POTENTIAAL VEREFFENING				GELIJKRICHTER
	POTENTIAAL VEREFFENINGS CONTACTDOOS				
	AARDNET		DRIE FASE NUL		
	KABELGOOT/LADDER		DRIE FASE		
	WANDGOOT/PLINTGOOT		FASE NUL AARDE		
	VLOERGOOT		FASE NUL		
	LADDERBAAN		AARDLEIDING IN ZICHT		
	VERTICALE GOOT		AARDLEIDING IN DE GROND		
	VERTICALE WANDGOOT		AARDLEIDING IN BETON		
	VLOERZUIL		OPVANGER		
	VLOERDOOS		OPVANGSTANG		
	PLAFONDZUIL				
	ZUIL				
	RAILKOKERSYSTEEM (BETOBAR)				

Renvooi	
	BESTAANDE INSTALLATIE
	NIEUWE INSTALLATIE

BRANDMELDING, ONTRUIMING EN KLEEFMAGNETEN

	HOOFDBRANDMELDER		LUIDSPREKER
	HANDBRANDMELDER		SLOW WHOOP
	MELDER, OPTISCH		ALARBEL
	MELDER, OPTISCH BOVEN PLAFOND		AKOUSTISCHE SIGNAALGENERATOR
	MELDER, OPTISCH ONDER VLOER		FLITSLICHT
	MELDER, OPTISCH IN KANAAL		ZWAAILICHT
	MELDER, OPTISCH EXPLOSIEVEILIG		MELDER MET INGEBOUWDE ALARMGEVER (SOCKETSOUNDER)
	MELDER, OPTISCH WATERDICHT		BRANDMELDCENTRALE
	MELDER, IONISATIE		BRANDWEERPANEEL
	MELDER, THERMO DIFFERENTIAAL		NEVENPANEEL
	MELDER, THERMO MAXIMAAL		BEDIENINGSEENHEID
	LINEAIRE MELDER, ZENDER		SLEUTELKUIS MECHANISCH
	LINEAIRE MELDER, ONTVANGER		SLEUTELKUIS ELEKTRISCH
	MULTISENSORMELDER		ASPIRATIEMELDER
	NEVEN INDICATOR		AANZUIGLEIDING ASD
	ONTGREDELKNOP KLEEFMAGNEET		AANZUIGPUNT ASD
	I/O BOX IN LUS VOOR AANSTURING VOORZIENINGEN		DEURMAGNEET
	ONTRUIMINGSHANDMELDER INBOUW		DEURONTGREDELING
	ONTRUIMINGSHANDMELDER OPBOUW		DEURDANGER

SYMBOLLEN VOORZIEN VAN CODERING, CODERING VERWIJST NAAR DETAIL UITWERKING IN HET MEDISCH TECHNISCH HANDBOEK


AANGESLOTEN OP NOODSTROOM

(KLEINE TEKST)
VOLGNUMMER VAN CODERING MET DEZELFDE BENAMING

INBRAAKDETECTIE

	DEURSLOTCONTACT
	MECHANISCH CONTACT
	MAGNEETCONTACT
	TRILCONTACT
	PIR RONDSTRALEND
	PIR BREED GEBIED
	PIR SMAL GEBIED
	IR LICHTSTRAAL
	
	INBRAAKMELDCENTRALE
	INSCHAKELSLLOT
	CODESLLOT
	SLEUTELKUIS
	KNIPPERLICHT
	ZWAAILICHT
	CLAXON
	OPTISCHE SIGNAALGEVER IN BESCHERMENDE BEHUIZING
<u>CCTV</u>	
	CAMERA
	CAMERA BEWEEGBAAR
	MONITOR
	VERSTERKER

TOEGANGSCONTROLE

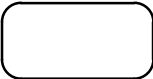	INSLIKKAARTLEZER
	KAARTLEZER
	PINCODETABLEAU
	DEUROPENER (SLUITPLAAT)
MAGN. GR. 	ELEKTRISCHE MAGNEETGRENDel
	DEUROPENER MET DEURSTANDSIGNALERING
	STOPLICHT
	SLAGBOOM
	LUS IN WEGDEK
	KAST BUITEN
TCC 	TOEGANGSCONTROLECENTRALE
	DRUKKNOP
	DRUKKNOP ACHTER GLAS
	NOODDRUKKNOP
	ONTGRENDeldrukknop
<u>OPROEP</u>	
VUBS	
	ASP VAL UIT JE BED SIGNALERING
● OT	OPROEPTREKKER
● T	TREKKER
● AC	AFSTELCOMBINATIE
_____	RINGLEIDING SLECHTHORENDEN
	AANSLUITKAST TREKKOORD MINDERVALIDENTOILET
_____	TREKKOORD MINDERVALIDENTOILET
AT 	LICHTSIGNAALLAMP MINDERVALIDENTOILET
RS 	LEDIGE BUISVOORZIENING RINGLEIDING SLECHTHORENDEN


ZLx	KAMERLAMP VOS
Zx	BEDIENELEMENT VOS
T	TREKCONTACT TBV VERPLEEGOPROEP
B	AFSTEL + ASS. OPROEP
A	OPROEP + AFSTEL
Z	ZUSTERROEPLAMP

INTERCOM

	INTERCOM
	INTERCOM CENTRALE
 VF	VIDEOFOON
 VF	VIDEOFOON CENTRALE
	TAFELTOESTEL
	WANDTOESTEL
	HOOFDPOST
	STUUREENHEID
	VOEDINGSEENHEID


COMMUNICATIE

	BEL
	ZOEMER
	CLAXON
	GLASVEZELAANSLUITING (FIBER OPTIC AANSLUITING)
	ENKELVOUDIGE DATA/ TELEFOONAANSLUITPUNT
	TWEEVOUDIGE DATA/ TELEFOONAANSLUITPUNT
	DRIEVOUDIGE DATA/ TELEFOONAANSLUITPUNT
	CAI-AANSLUITPUNT
	ENKELVOUDIG TBV PRINTER
	WIFI ANTENNE (LEV. DERDEN)
	DECT ANTENNE (LEV. DERDEN)

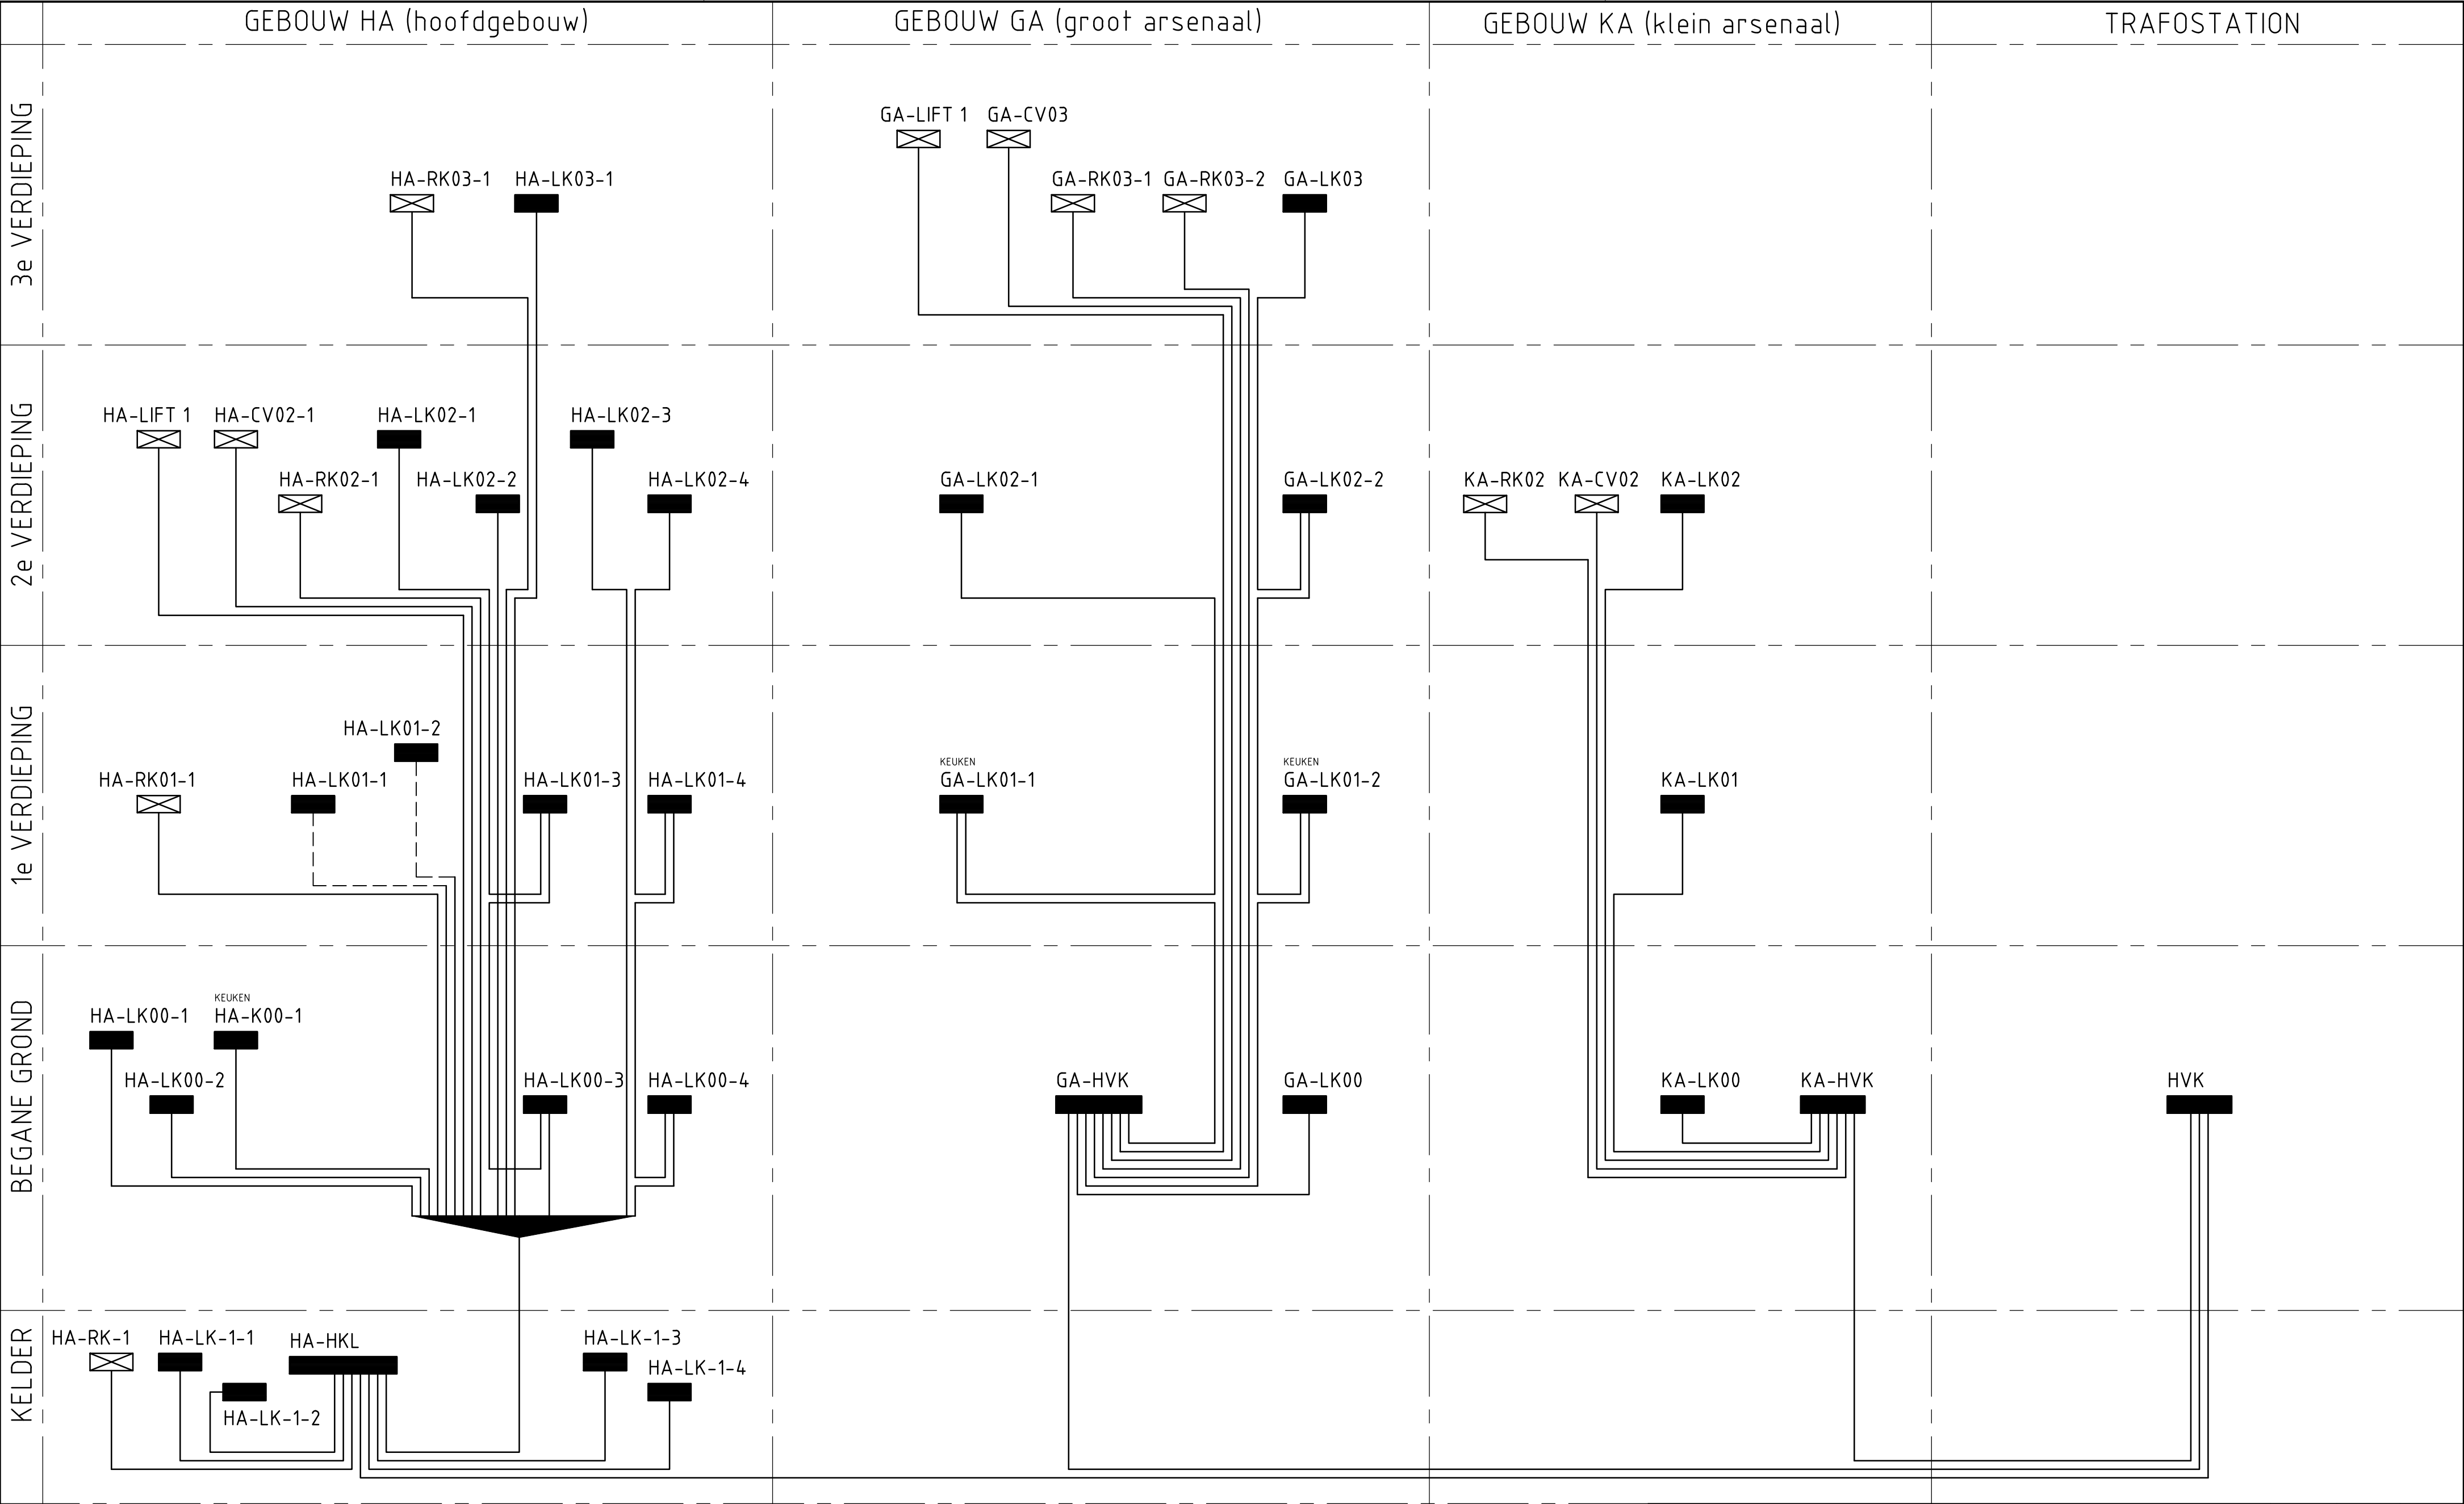


- VOEDINGSKABEL BESTAAND
- VOEDINGSKABEL NIEUW
- HOOGSPANNING
- LAS/MOF

PROJECT:	SEELIGKAZERNE BREDa De Rooi Pannen Breda			DATUM:	SCHAAL:	FORMAAT:
OMSCHRIJVING:	ELEKTROTECHNISCHE INSTALLATIES BLOKSCHEMA VERDEELINRICHTINGEN			16-10-2015	-	A2
Rijswijk: Apeldoorn: Eindhoven: Amsterdam: Groningen:			VALSTAR SIMONIS ADVISEURS INSTALLATIETECHNIEK WWW.VALSTAR-SIMONIS.NL			GETEKEND: JMA GECONTR.: HDO GEZIEN: WW
			STATUSAANDUIDING: Definitief			TEKENINGNUMMER
			44109E-D-21100			AUTEURSRECHTEN VOORBEHOUDEN VOLGENS DE WET

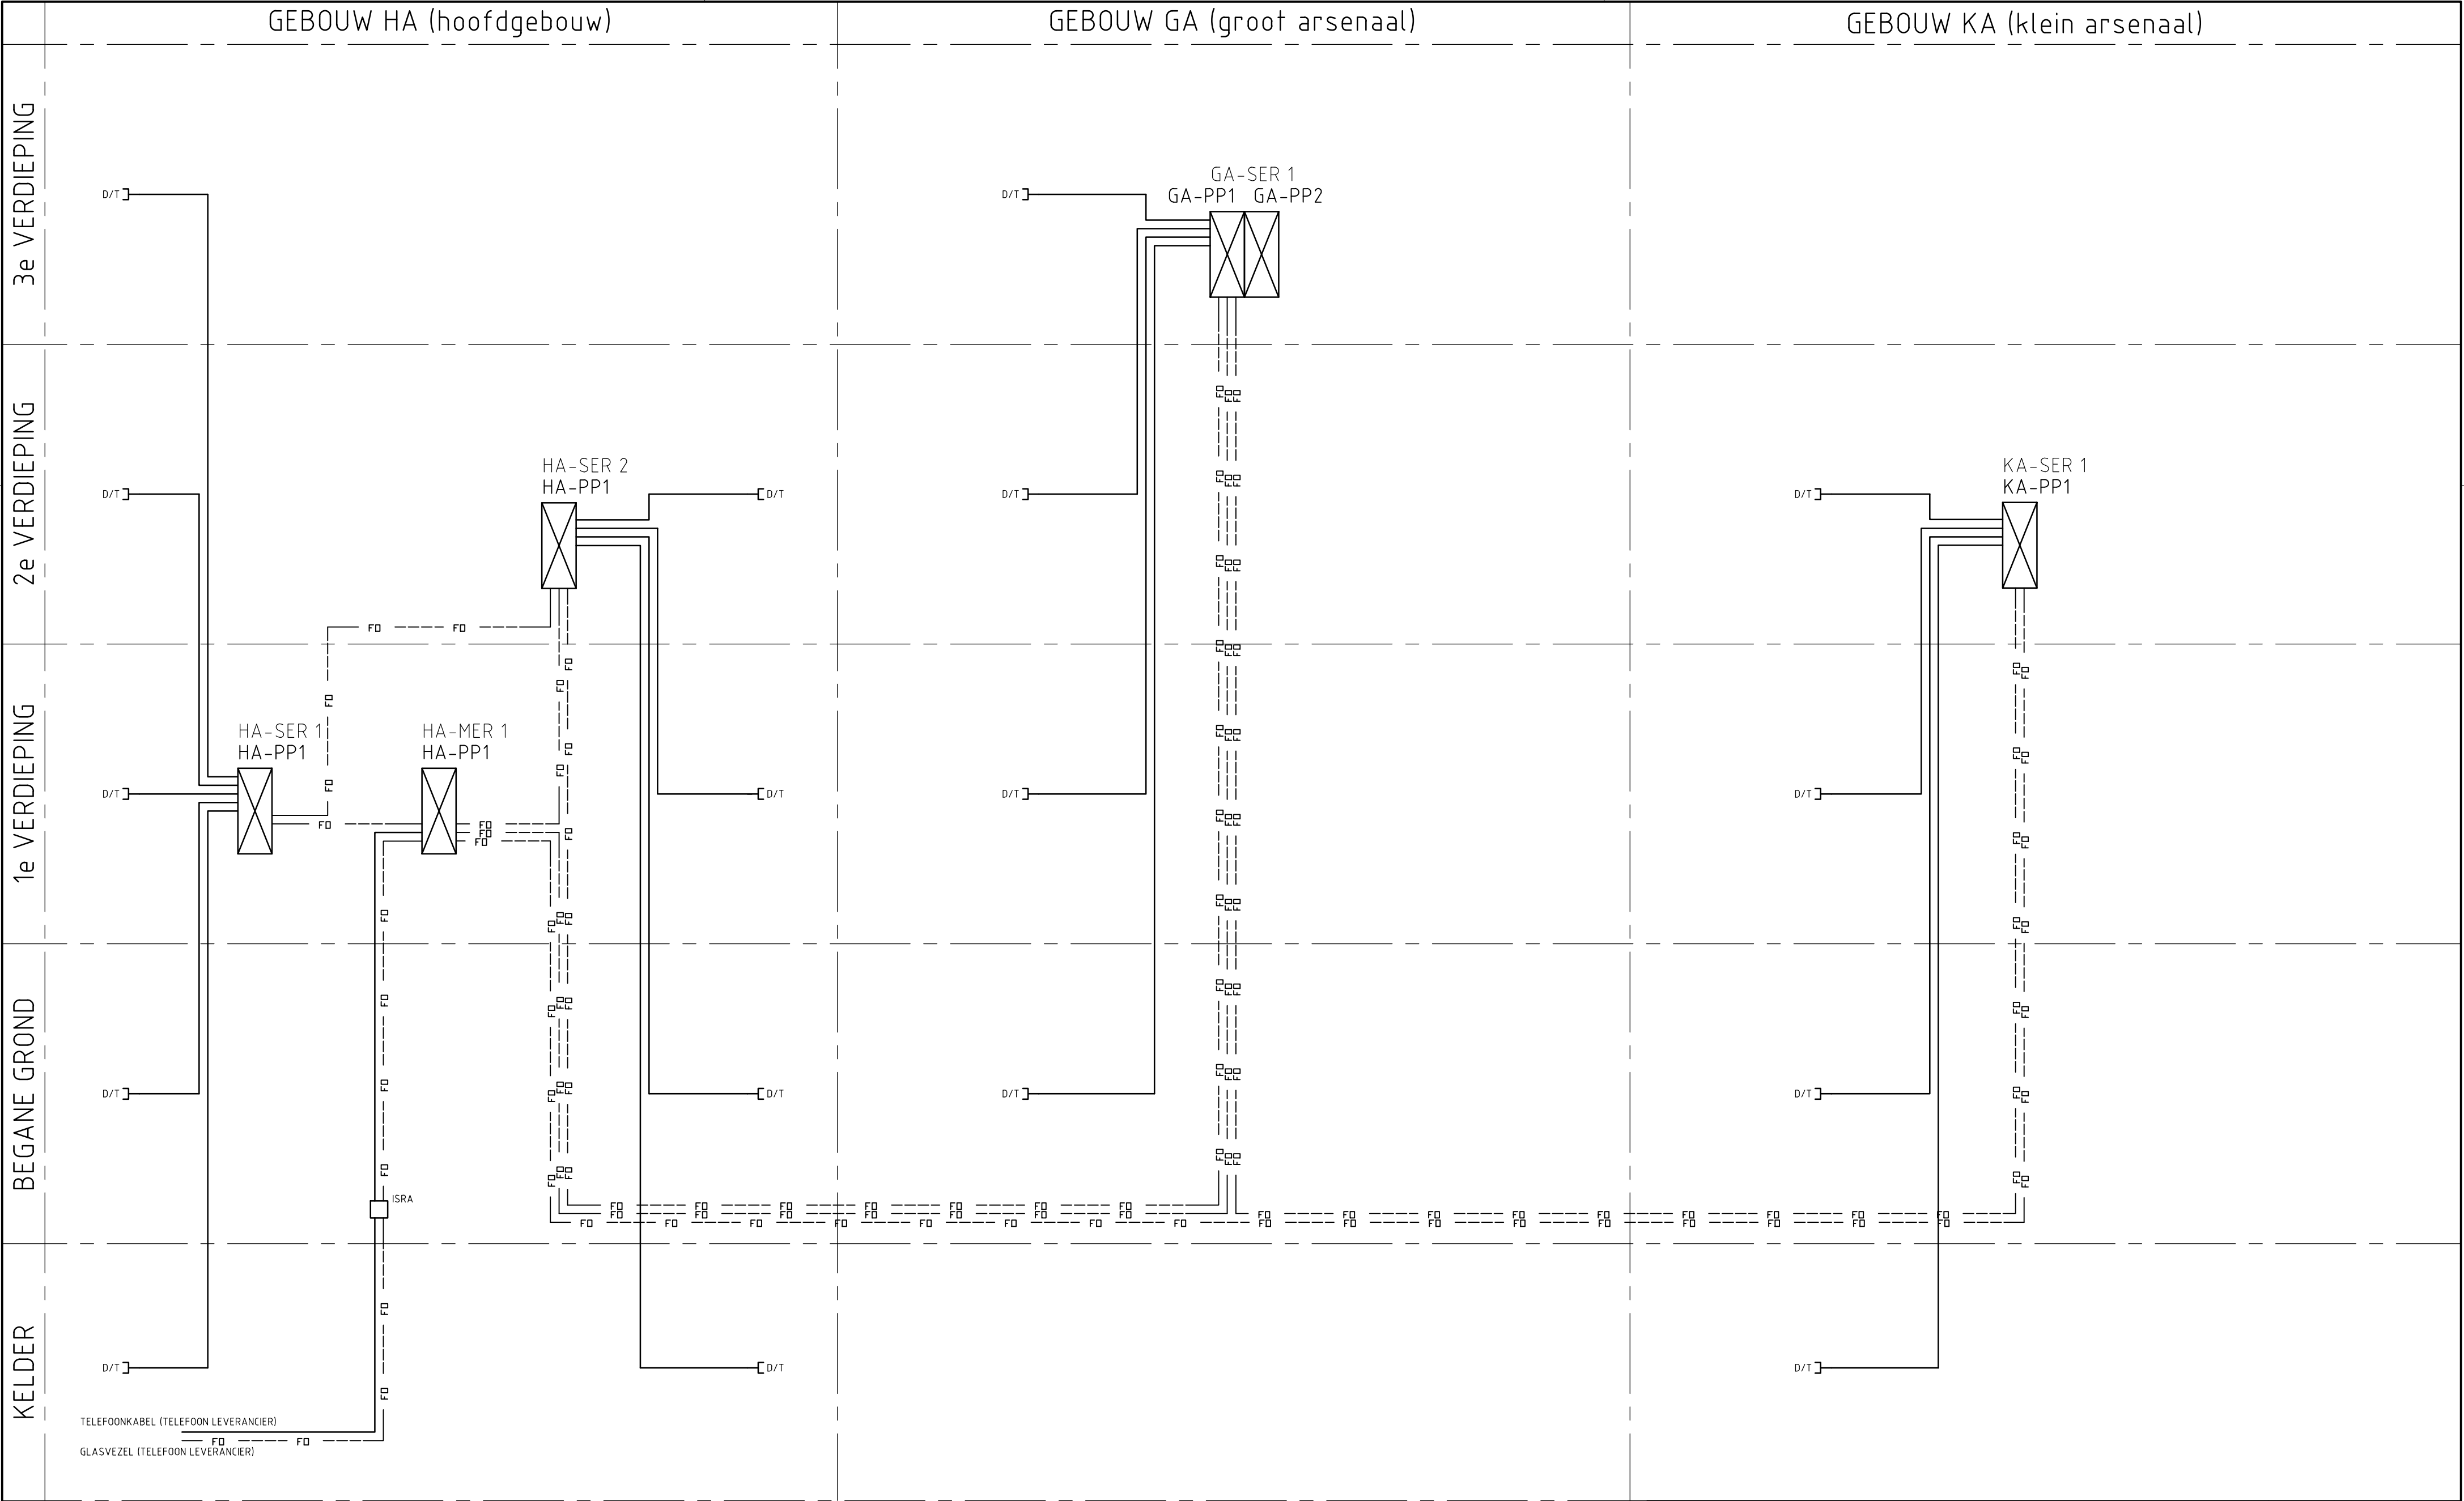

PROJECT:		SEELIGKAZERNE BREDA De Rooi Pannen Breda		DATUM:	SCHAAL:	FORMAAT:
OMSCHRIJVING:		ELEKTROTECHNISCHE INSTALLATIES BLOKSCHEMA DATAINSTALLATIE		16-10-2015	-	A2
				GETEKEND:	GECONTR.:	GEZIEN:
				JMA	HDO	WW
				STATUSAANDUIDING: Definitief		
				TEKENINGNUMMER		
				44109E-D-21900		
				AUTEURSRECHTEN VOORBEHOUDEN VOLGENS DE WET		

1HE		FIBER OPTIC PANEEL
1HE		48-VOUDIG PANEEL
1HE		24-VOUDIG UTP (CAT6) PANEEL
1HE		RANGEER PANEEL

 PROJECT:	SEELIGKAZERNE BREDA De Rooi Pannen Breda		DATUM:	SCHAAL:	FORMAAT:
			16-10-2015	-	A2
OMSCHRIJVING:	ELEKTROTECHNISCHE INSTALLATIES PRINCIPE SCHEMA KAST INDELING DATAINSTALLATIE		GETEKEND:	GECONTR.:	GEZIEN:
			JMA	HDO	WW
			STATUSAANDUIDING:		
			Definitief		
			TEKENINGNUMMER		
			44109E-D-21901		
Rijswijk: Apeldoorn: Eindhoven: Amsterdam: Groningen:			 ADVISEURS INSTALLATIETECHNIEK WWW.VALSTAR-SIMONIS.NL		
			AUTEURSRECHTEN VOORBEHOUDEN VOLGENS DE WET		