




Schroefinjectiepalen				
Paal afmeting		Draagvermogen		Aantal
Type	schacht diameter	Fdruk	Ftrek	
	300	200 kN	0 kN	4

Overzicht Afhakhoogtes	
Afhakhoogte	Lettercode
-1620	A

Schaal: 1 : 100

4x Schroefinjectiepaal ø300 inheidiepte -6,0m:
Palen gebaseerd op sondering 13 bij het Klein
Arsenaal. In de uitvoering dient de aannemer een
controle sondering tpv lift uit te voeren

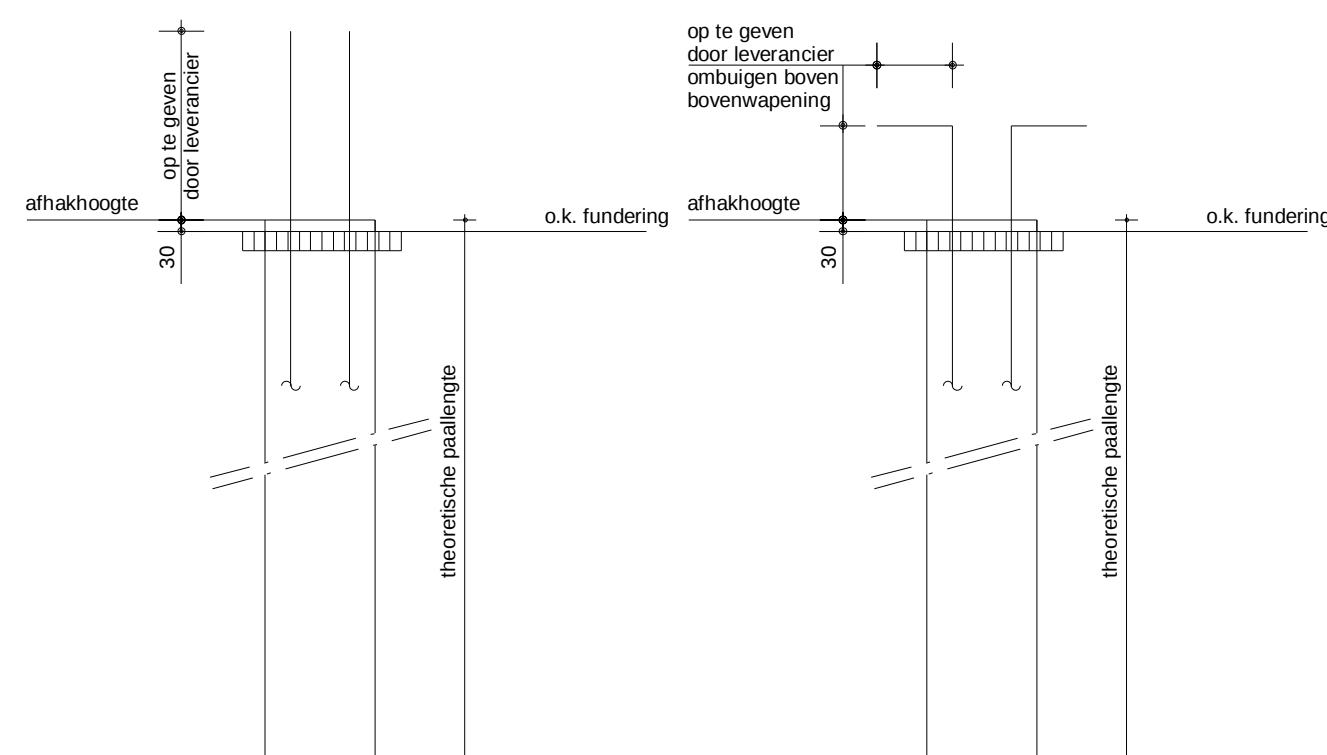

A diagram of a NOT gate (inverter). It consists of a triangle pointing downwards. Above the triangle is a rectangular box containing the text 'XX'. A vertical line connects the box to the top of the triangle. Another vertical line extends from the bottom of the triangle.

Sondering uitgevoerd

Definitief geotechnisch paal draagvermogen volgens grondmechanisch advies
nog te ontvangen

Voor constructieve uitgangspunten zie rapport 3913-DO-01

IMd
Raadgevende
Ingenieurs

Postbus 50521
3007 JA Rotterdam
Piekstraat 77
3071 EL Rotterdam

T 010 201 23 60
E imd@imdbv.nl

www.imdbv.nl

Seeligkazerne : project

De Rooi Pannen : opdrachtgever

Ector Hoogstad architecten : architect

3913 : projectnummer

P. Noomen RC : projectleider

R. Fakkkel : projecttekenaar

: omschrijving wijziging

: datum wijziging


Palenplan : onderdeel

100 : schaal

A2 [594x 420] : papierformaat

16-10-2015 : datum

DO-GA 1V : fase-tekeningnaam-versie

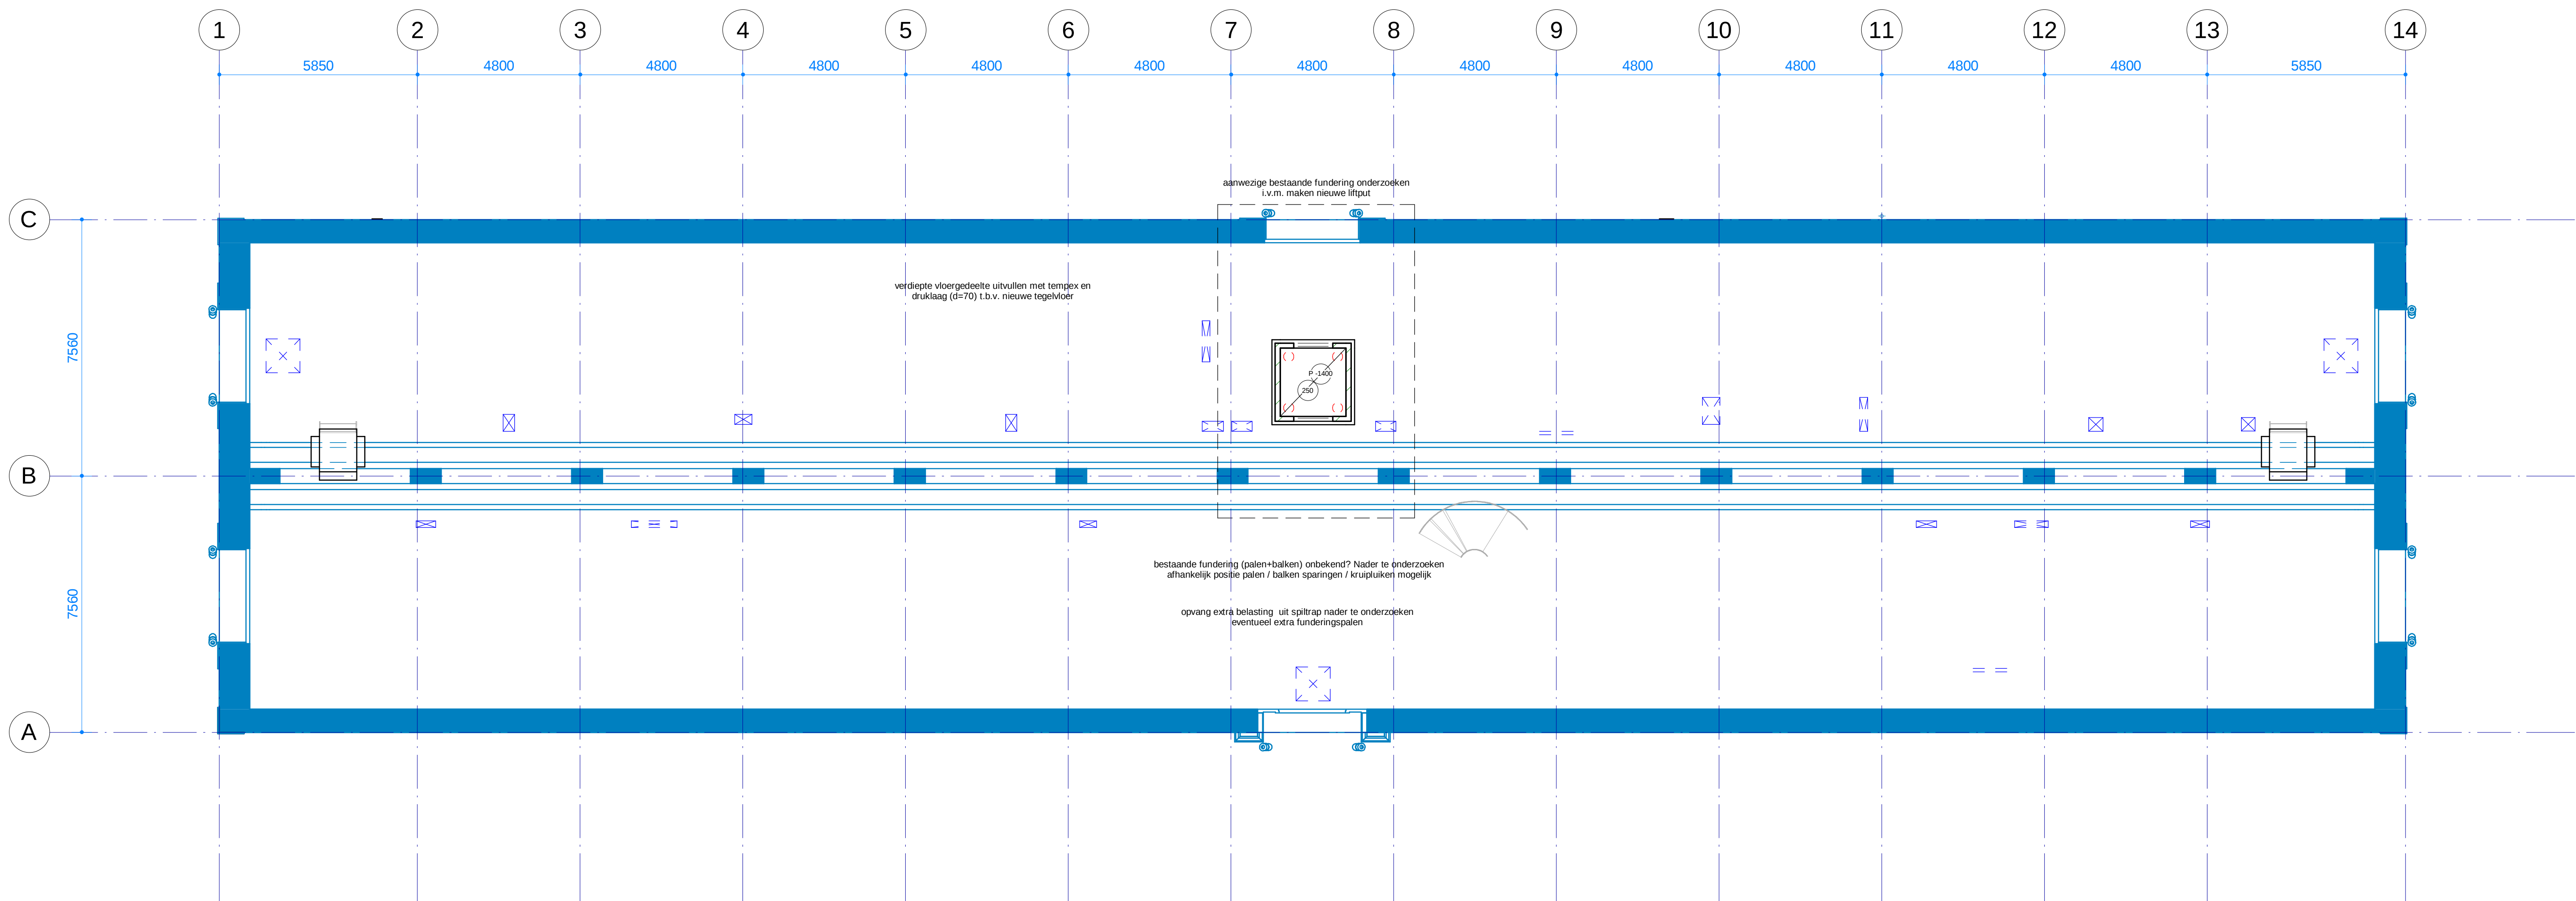

00 Plattegrond Begane grond
Schaal: 1 : 100

HB96x146
h.o.h. 600
Overspanningsrichting houten balklaag 96x146mm
h.o.h. 600 + underlayment 18mm; uitvoeren als stijve
schijf (lijmen en verschroeven)

SBV150
Overspanningsrichting staalplaatbetonvloer
Comfor100 t=1,2 d=150

Sparringszone


Te slopen vloer(delen)

Dragend kalkzandsteen met aangegeven dikte volgens plattegrond
Uitwerking kalkzandsteen / metselwerk incl. lateien voor leverancier

Bestaande constructie

Bestaande toestand in het werk te controleren c.q. te bepalen
Bij afwijkingen bouwdirectie informeren
Draagkracht bestaande betonconstructie nader te onderzoeken;
mogelijk versterking middels lijnwapening

Voor constructieve uitgangspunten zie rapport 3913-DO-01

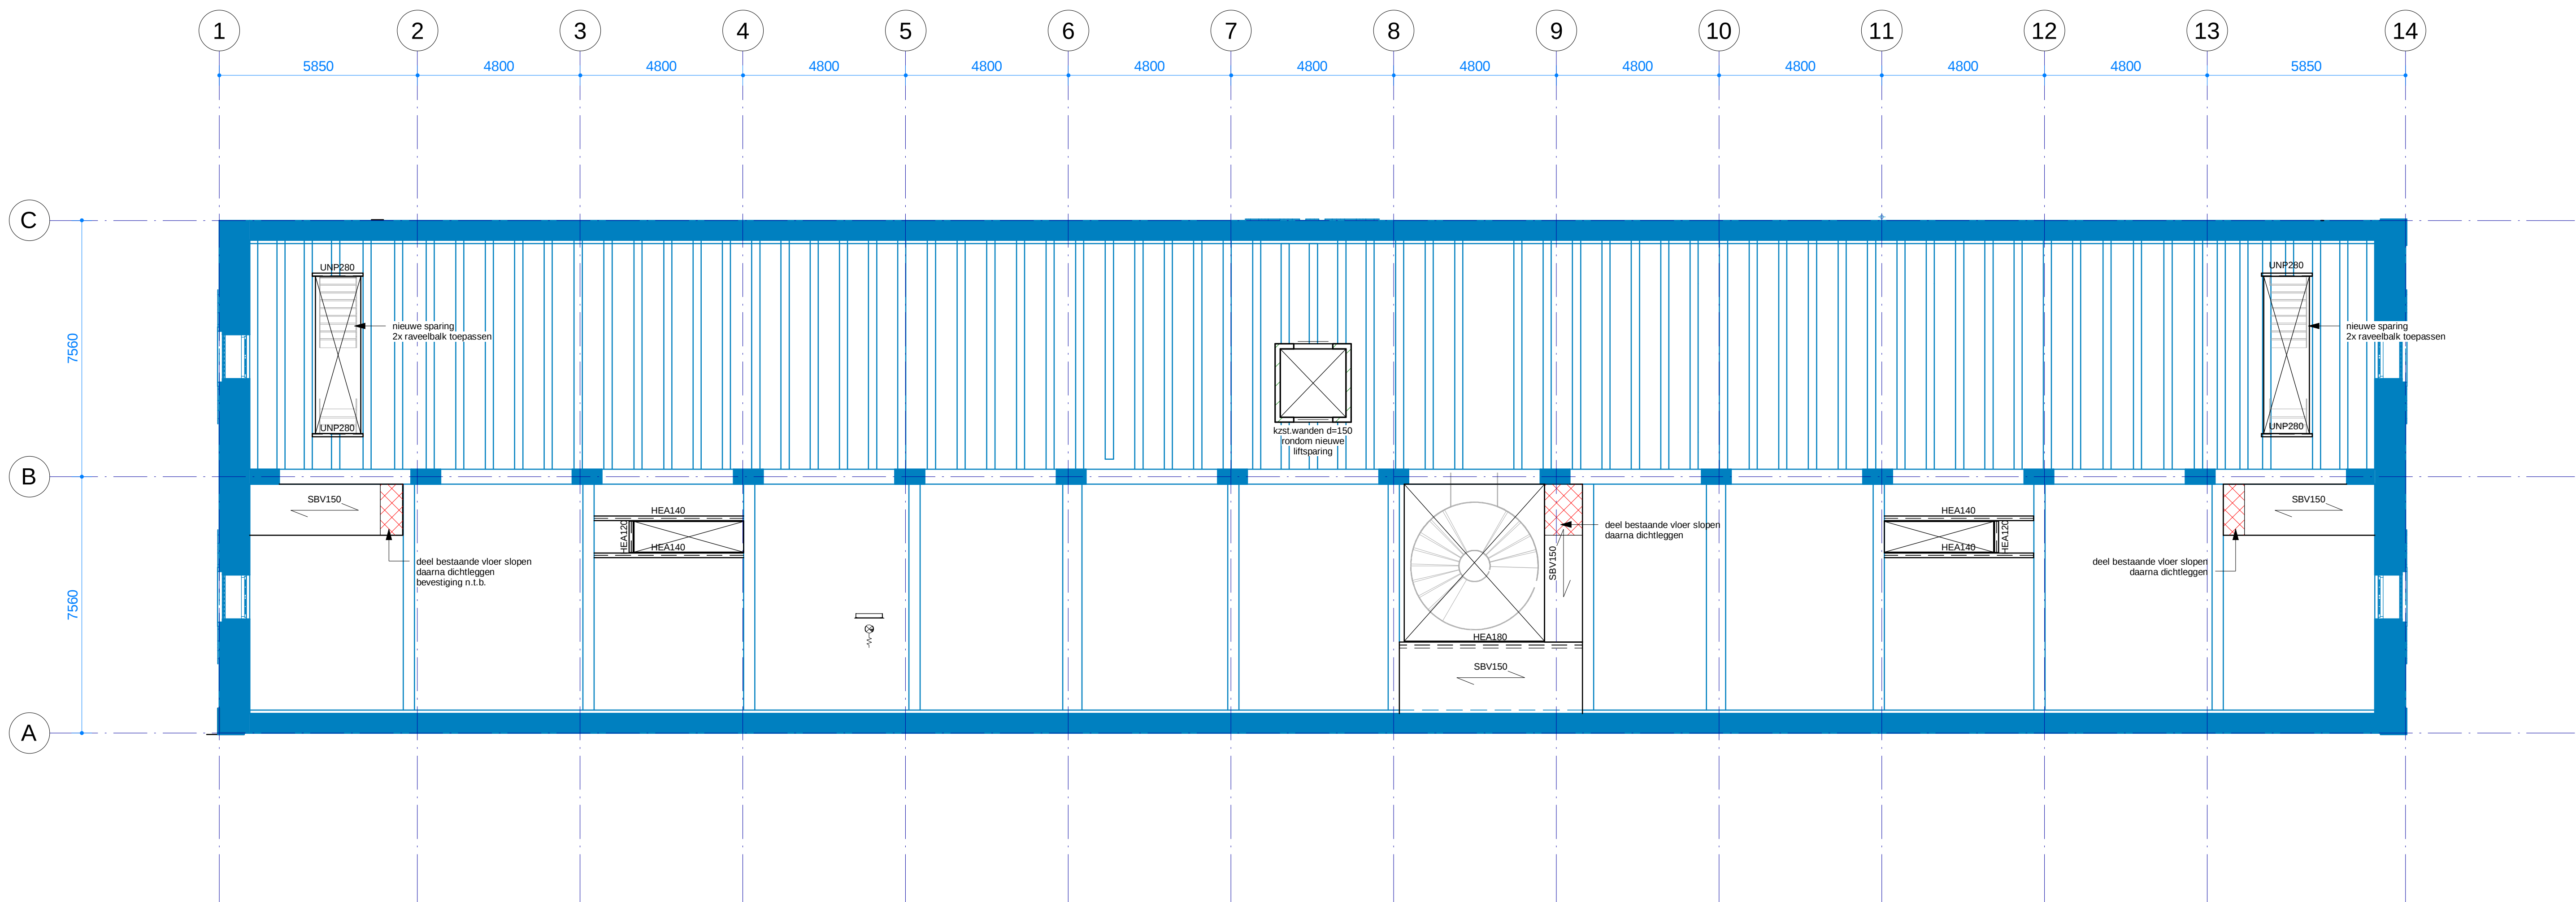

01 Plattegrond 1e verdieping
Schaal: 1 : 100

IMd
Raadgevende
Ingenieurs

Postbus 59521
3007 JA Rotterdam
Pleestraat 77
3071 EL Rotterdam
t 020 203 23 90
e imd@imd.nl
www.imd.nl


Seeligkazerne : project
De Rooi Pannen : opdrachtgever
Ector Hoogstad architecten : architect

3913 : projectnummer
P. Noomen RC : projectleider
R. Fakkel : projecttekenaar


: omschrijving wijziging
: datum wijziging

Plattegrond Begane grond en 1e verdieping : onderdeel
100 : schaal
A0 (1189x 841) : papierformaat
16-10-2015 : datum

DO-GA 0.01V : fase-tekeningnaam-versie

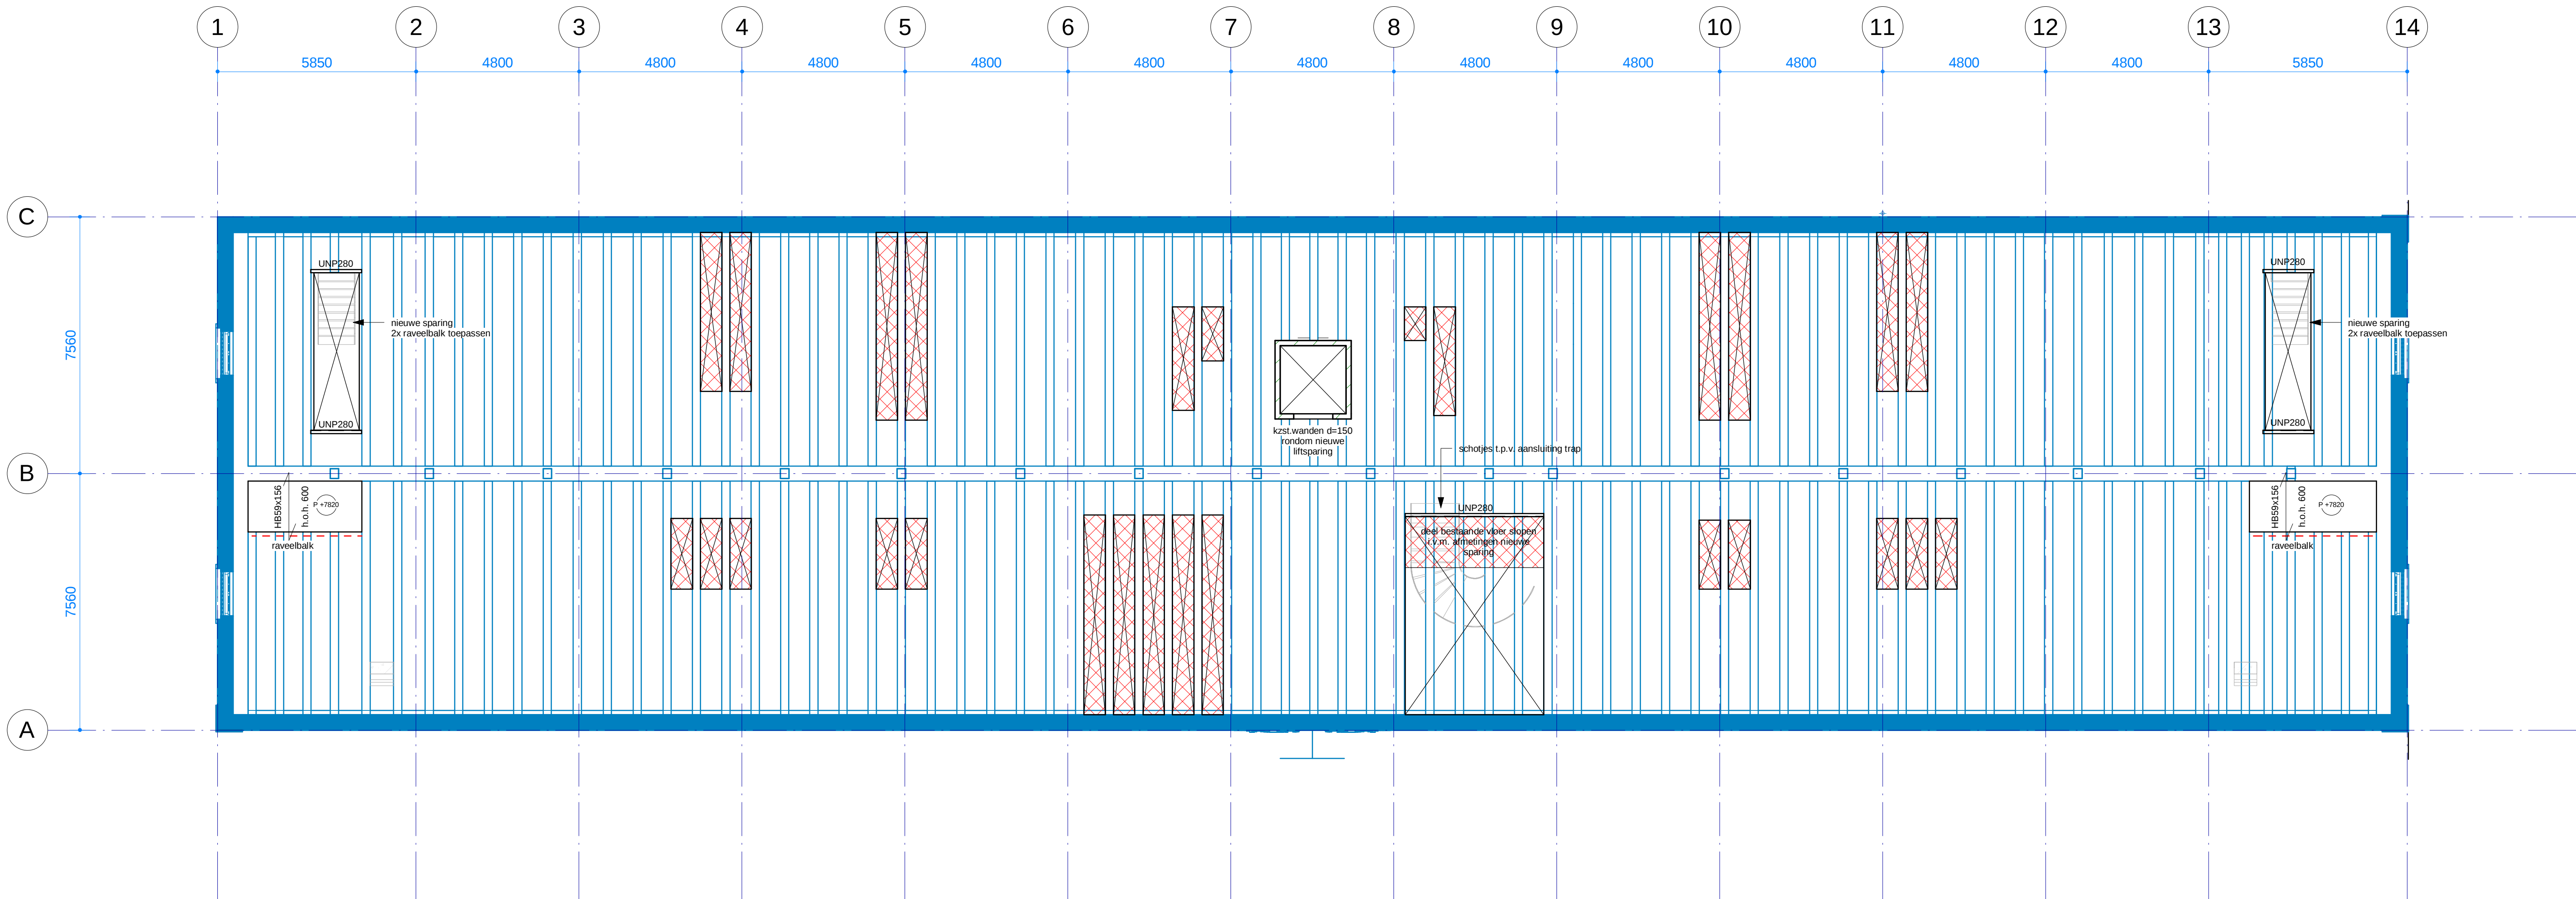

02 Plattegrond 2e verdieping
Schaal: 1 : 100

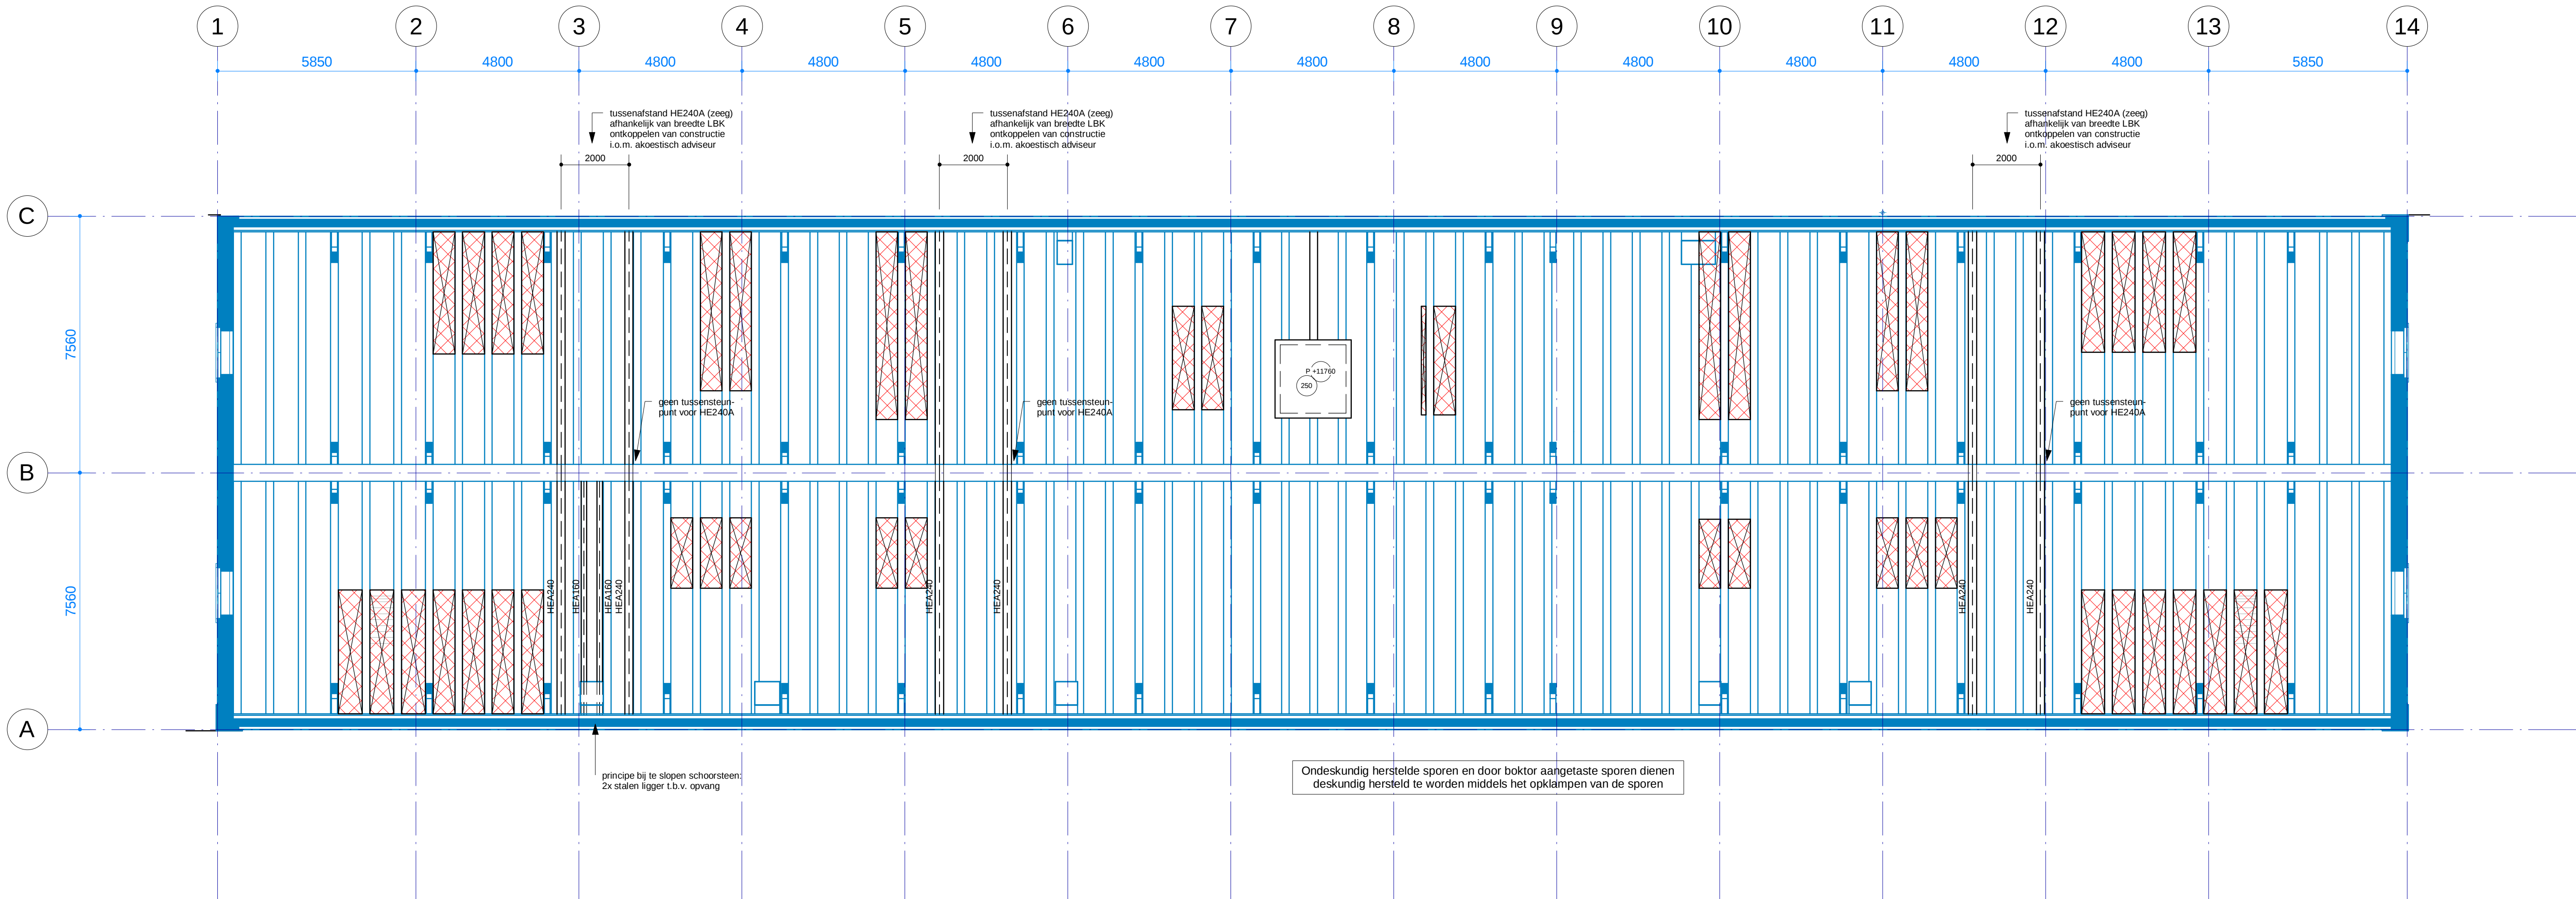

03 Plattegrond 3e verdieping
Schaal: 1 : 100

- HB96x146
h.o.h. 600
Overspanningsrichting houten balklaag 96x146mm
h.o.h. 600 + underlayment 18mm; uitvoeren als stijve
schijf (lijmen en verschroeven)
- SBV150
Overspanningsrichting staalplaatbetonvloer
Comfor100 t=1,2 d=150
- ■ ■ ■ ■ Sparringszone
- Te slopen vloer(delen)
- Dragend kalkzandsteen met aangegeven dikte volgens plattegrond
Uitwerking kalkzandsteen / metselwerk incl. lateien voor leverancier
- Bestaande constructie
- Bestaande toestand in het werk te controleren c.q. te bepalen
Bij afwijkingen bouwdirectie informeren
Draagkracht bestaande betonconstructie nader te onderzoeken;
mogelijk versterking middels lijnwapening
- Voor constructieve uitgangspunten zie rapport 3913-DO-01

IMd
Raadgevende
Ingenieurs

Postbus 59521
3007 JA Rotterdam
Pleestraat 77
3071 EL Rotterdam
t 020 203 23 90
e imd@imd.nl
www.imd.nl


Seeligkazerne : project
De Rooi Pannen : opdrachtgever
Ector Hoogstad architecten : architect

3913 : projectnummer
P. Noomen RC : projectleider
R. Fakkel : projecttekennaar

: omschrijving wijziging
: datum wijziging

Plattegrond 2e en 3e verdieping : onderdeel
100 : schaal
A0 (1189x 841) : papierformaat
16-10-2015 : datum

DO-GA 2.01V : fase-tekeningnaam-versie

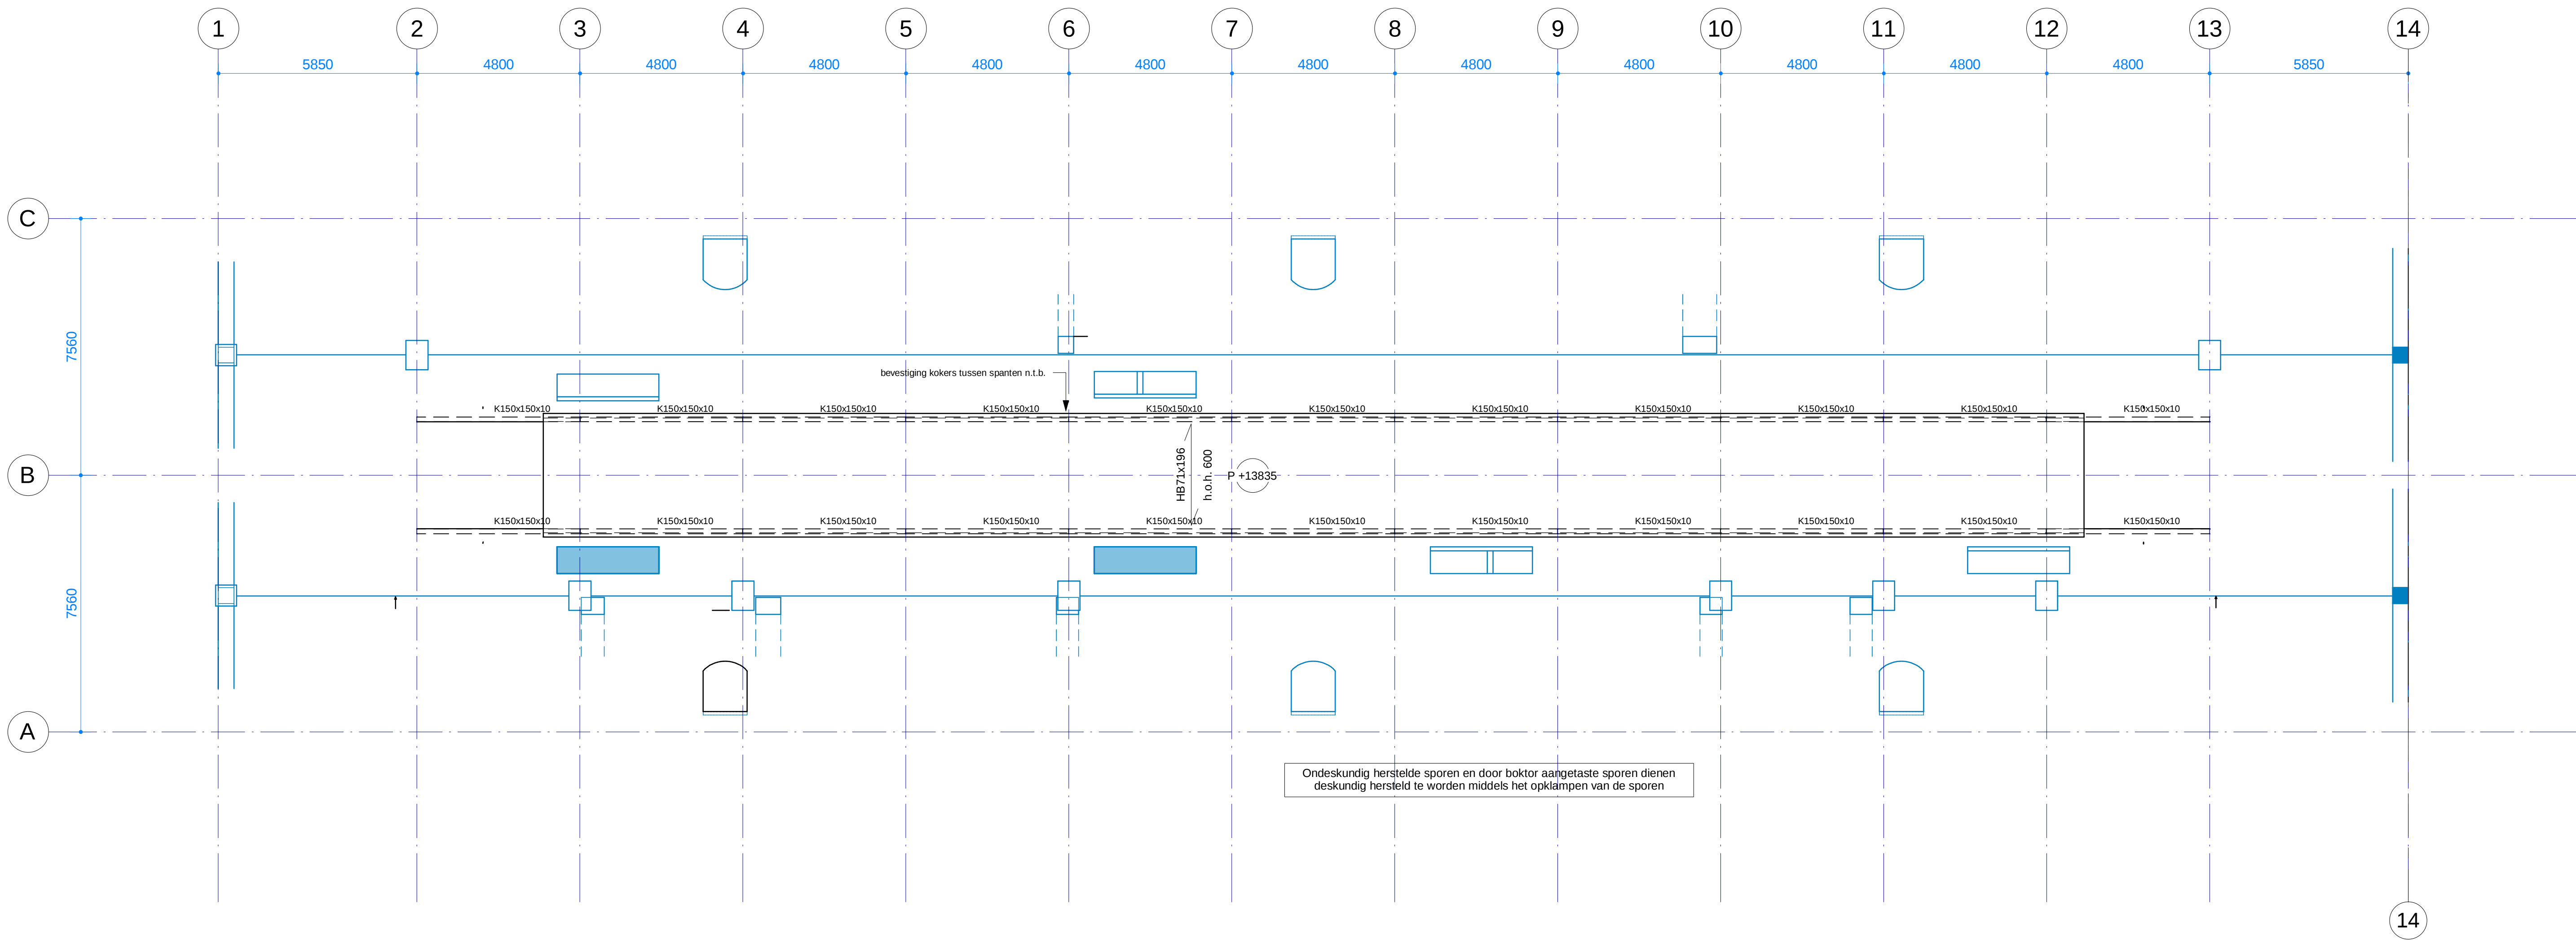

04 Plattegrond Nok
Schaal: 1 : 100

IMd
Raadgevende
Ingenieurs

Postbus 50521
3007 JA Rotterdam
Piekstraat 77
3071 EL Rotterdam
T 010 201 23 60
E imd@imdbv.nl
www.imdbv.nl

Seeligkazerne : project
De Rooi Pannen : opdrachtgever
Ector Hoogstad architecten : architect

3913 : projectnummer
P. Noomen RC : projectleider
R. Fakkell : projecttekenaar

: omschrijving wijziging
: datum wijziging

Plattegrond 4e verdieping / nok

50 : onderdeel
: schaal
A1 [841x 594] : papierformaat
16-10-2015 : datum

DO-GA 4.01V : fase-tekeningnaam-versie

- HB96x146
h.o.h. 600
Overspanningsrichting houten balklaag 96x146mm
h.o.h. 600 + underlayment 18mm; uitvoeren als stijve
schijf (lijmen en verschroeven)
- SBV150
Overspanningsrichting staalplaatbetonvloer
Comflor100 t=1,2 d=150
- Sparringszone
- Te slopen vloer(delen)
- Dragend kalkzandsteen met aangegeven dikte volgens plattegrond
Uitwerking kalkzandsteen / metselwerk incl. lateien voor leverancier
- Bestaande constructie
- Bestaande toestand in het werk te controleren c.q. te bepalen
Bij afwijkingen bouwdirectie informeren
Draagkracht bestaande betonconstructie nader te onderzoeken;
mogelijk versterking middels lijmwapening
- Voor constructieve uitgangspunten zie rapport 3913-DO-01