
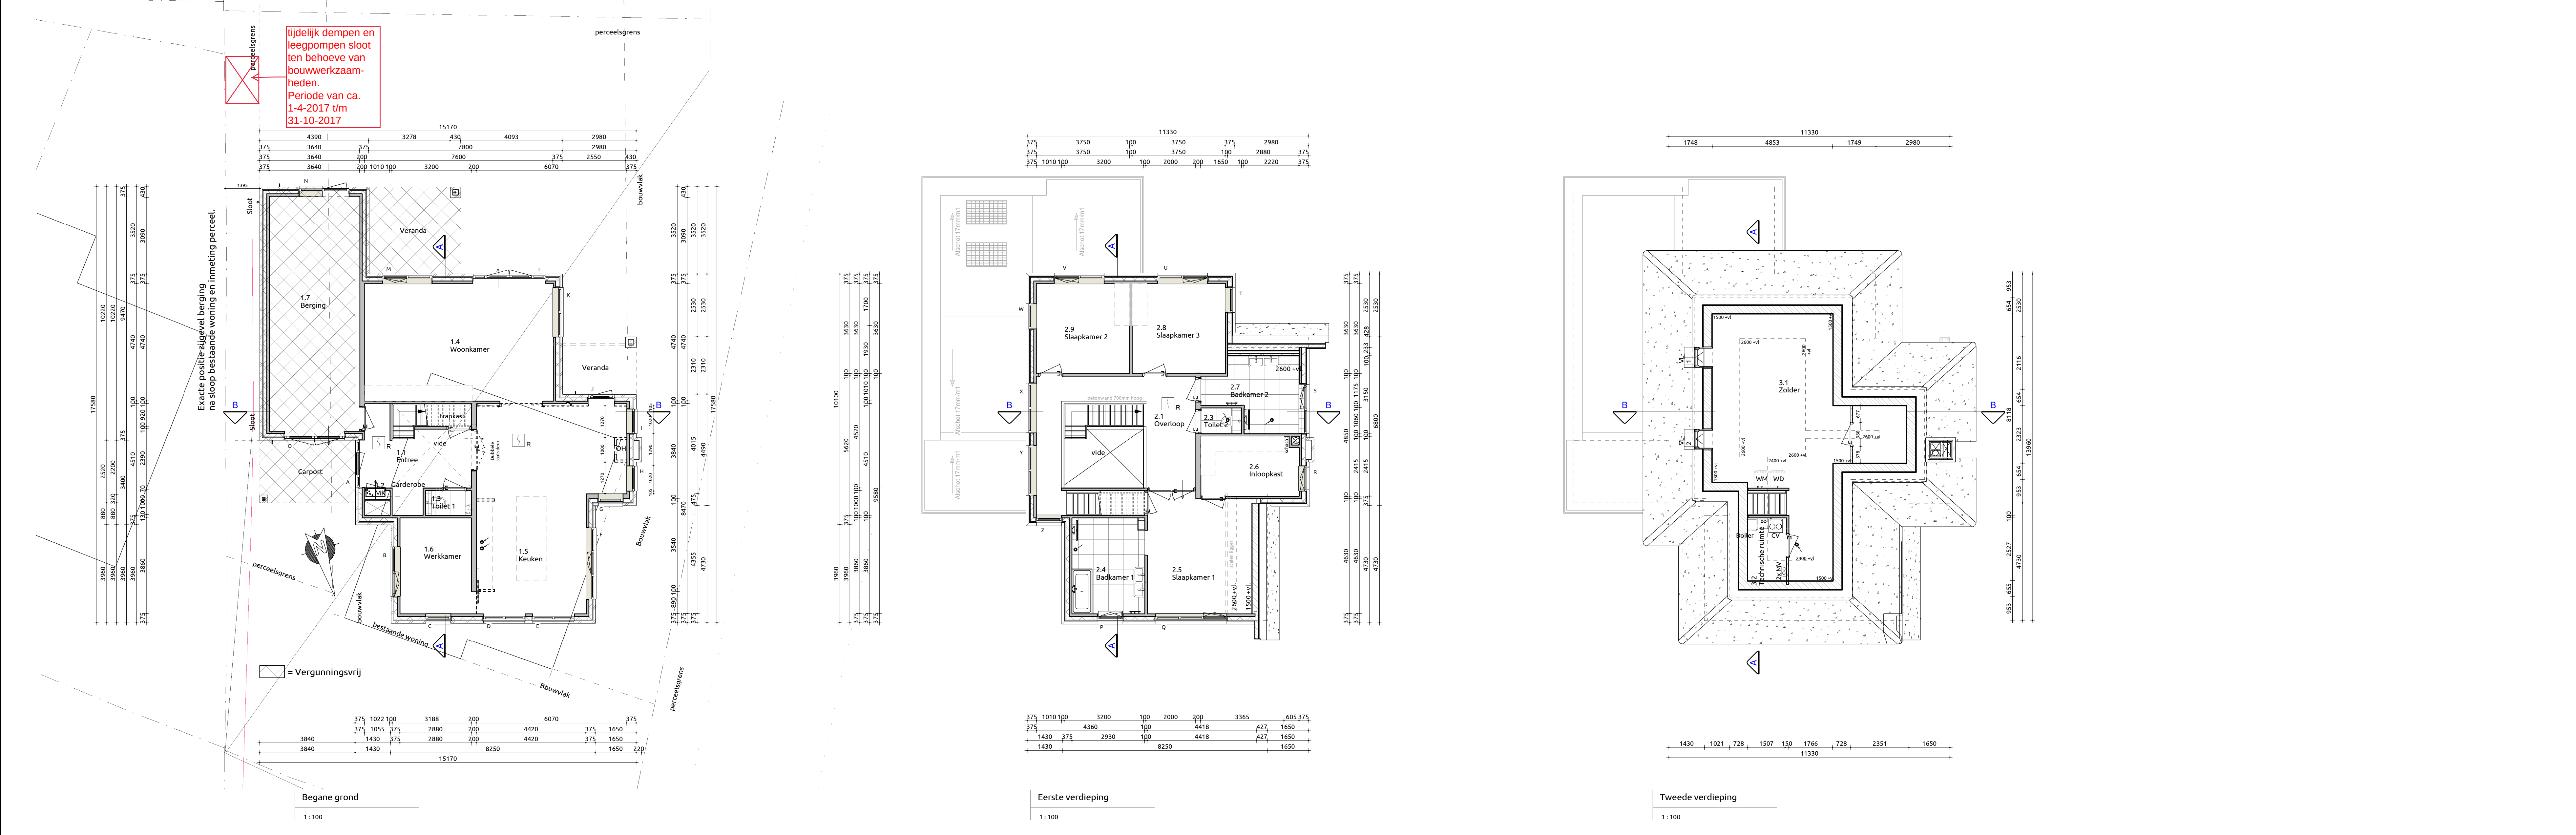


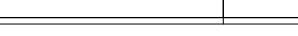

Datum 13-02-2017	Getekend RME	Wijzigingen Uitwerken aanbouwopties
		
Bouwplan:	Vrijstaande woning	Formaat: 841x1260
Oprichtgever:	Familie Mulder	Schaal: 1:100
Bouwlocatie:	Boterdijk 23 te Uithoorn	Fase: Vergeving
Onderdeel:	Plattegronden, gevels, doorsneden, renvooi, situatie	Projectnr.: 16-0921
		Bladnr.: AB-01
Livingstone B.V.	Vossenberg 4	4825 BH Breda T 076 5737375 E info@livingstone.org W www.livingstone.org