




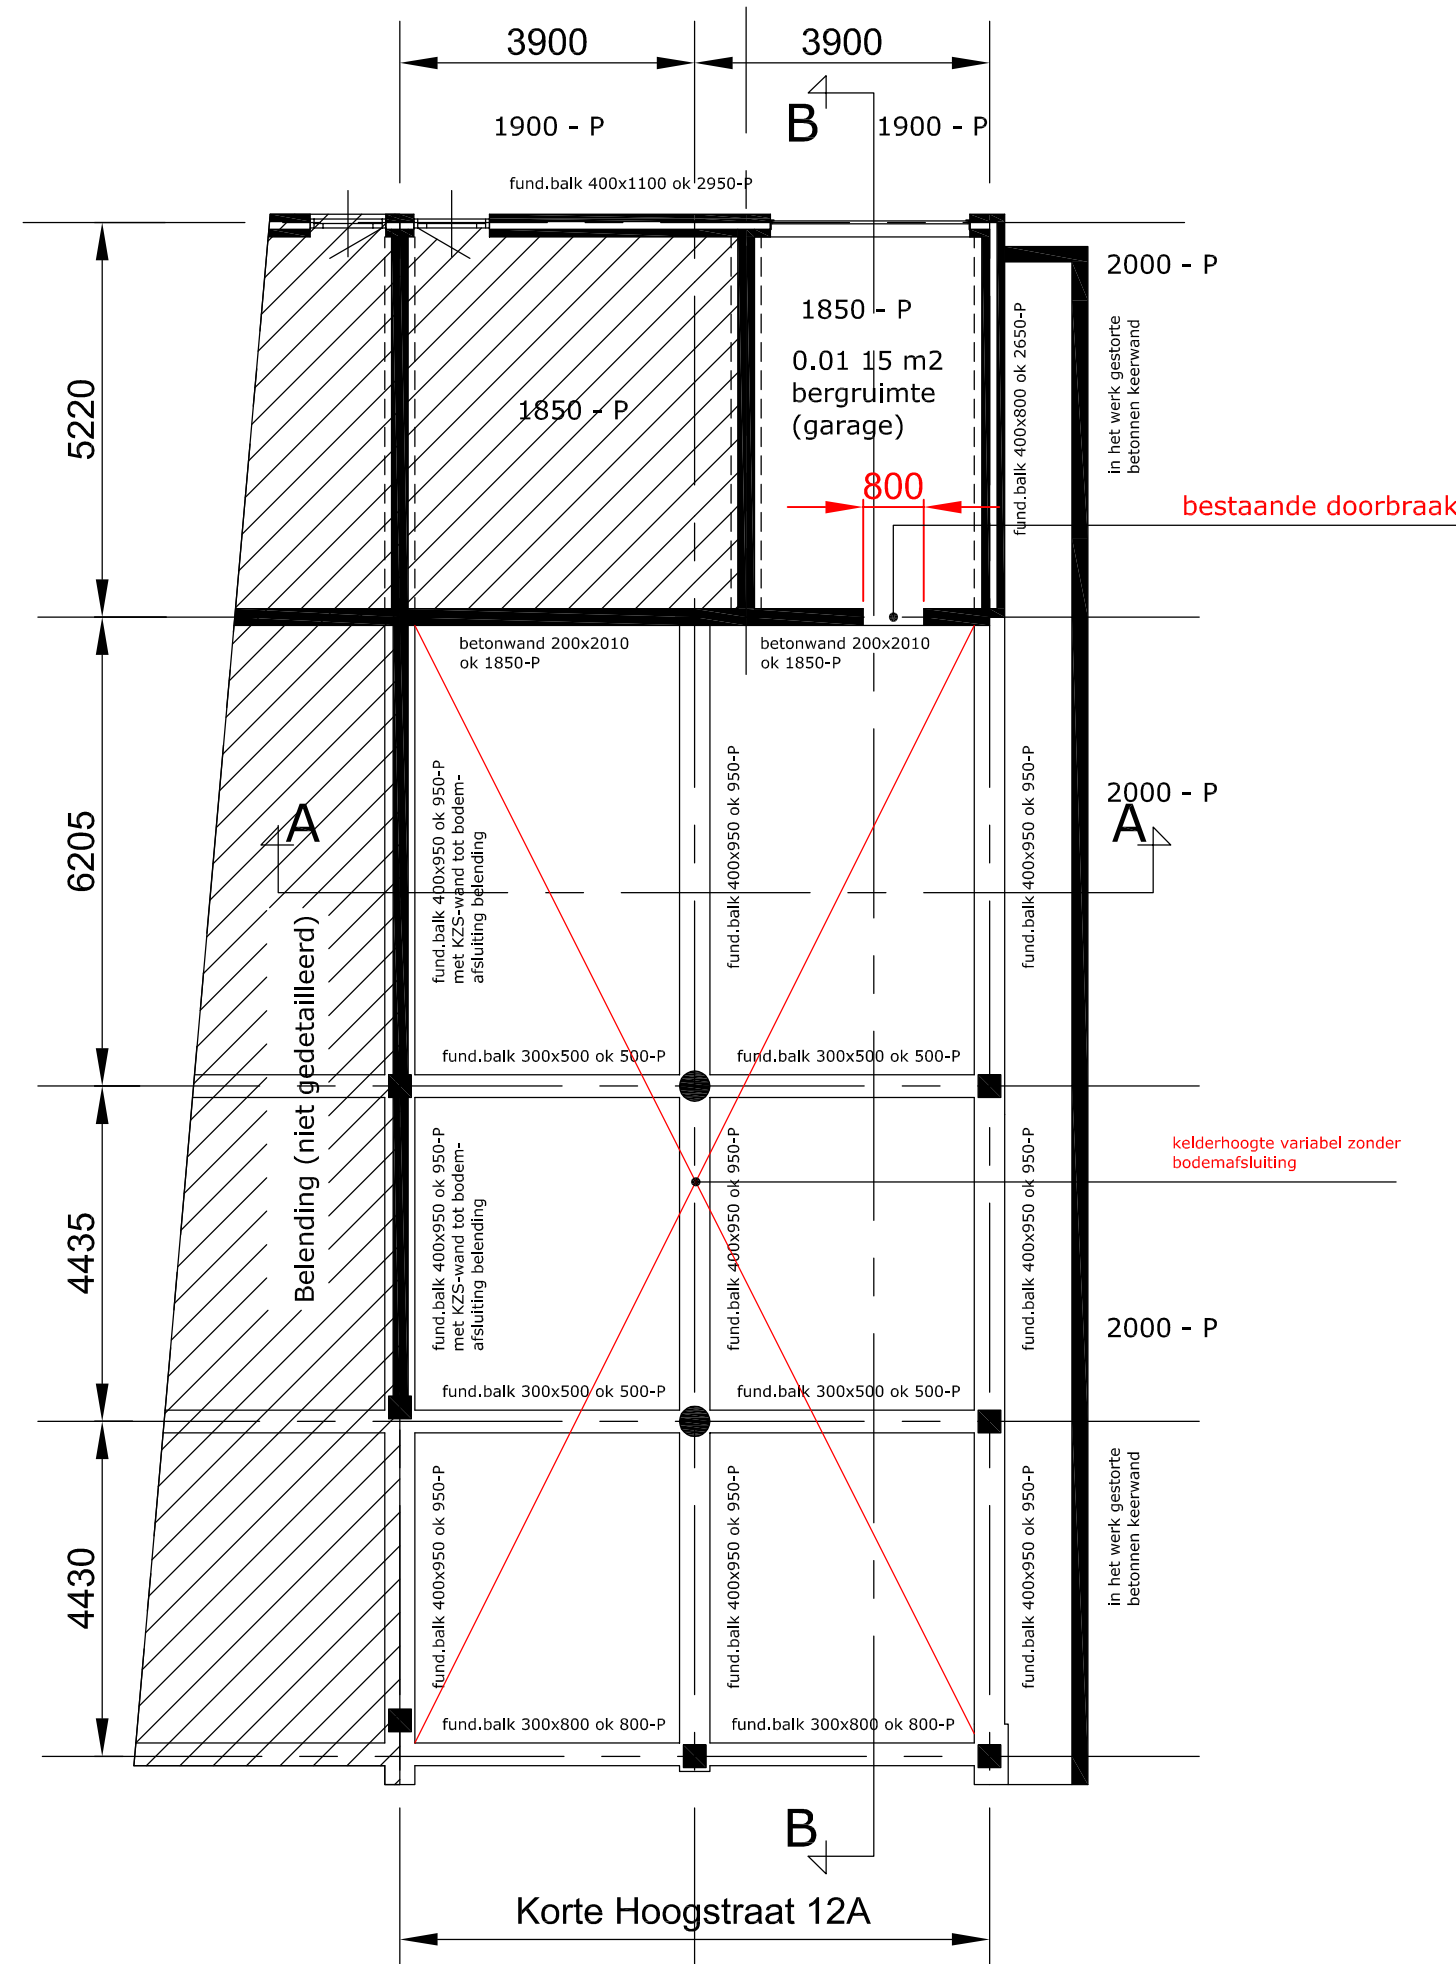


PLATTEGROND KELDER BESTAAND

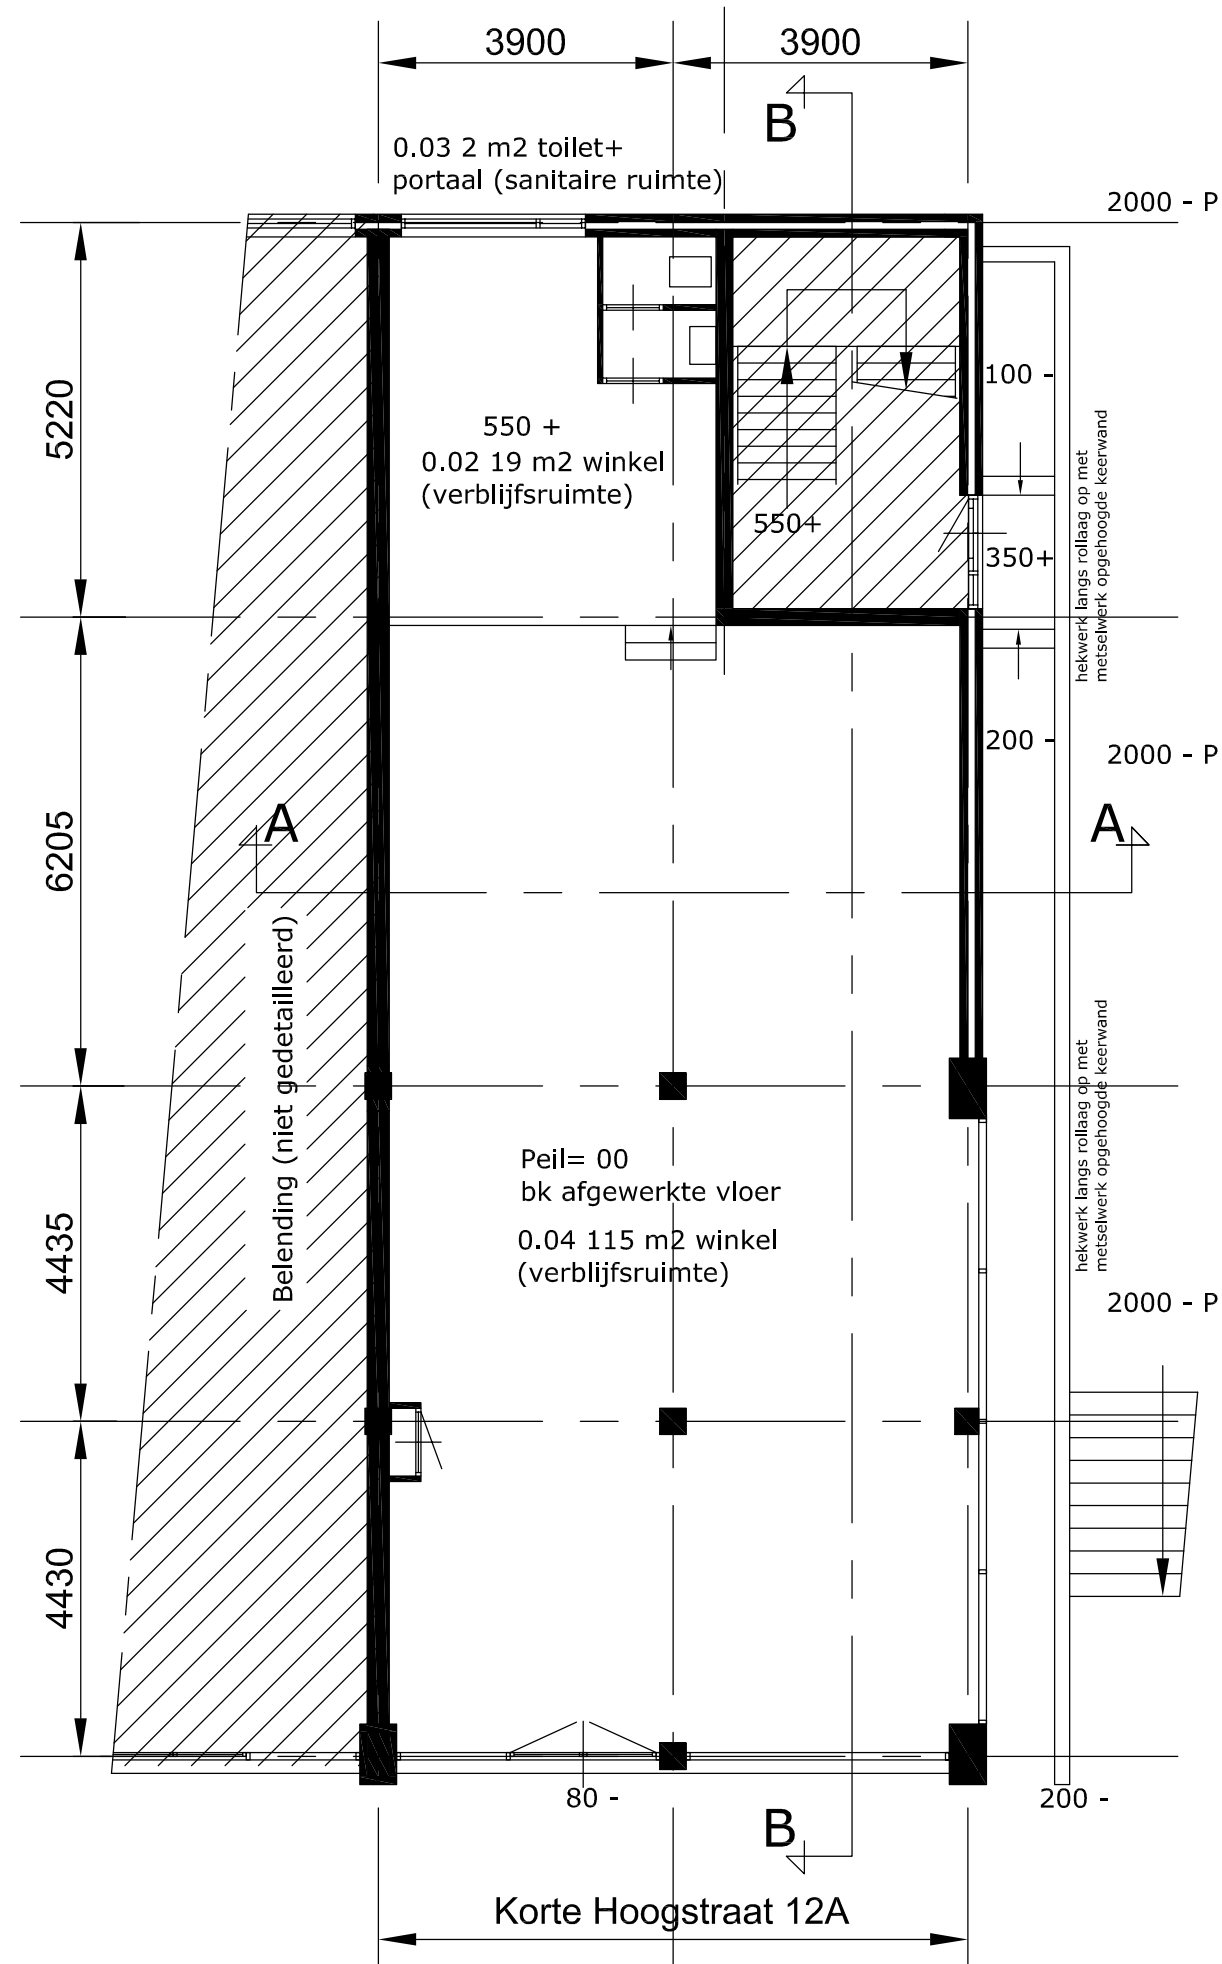

PLATTEGROND BEGANE GROND BESTAAND

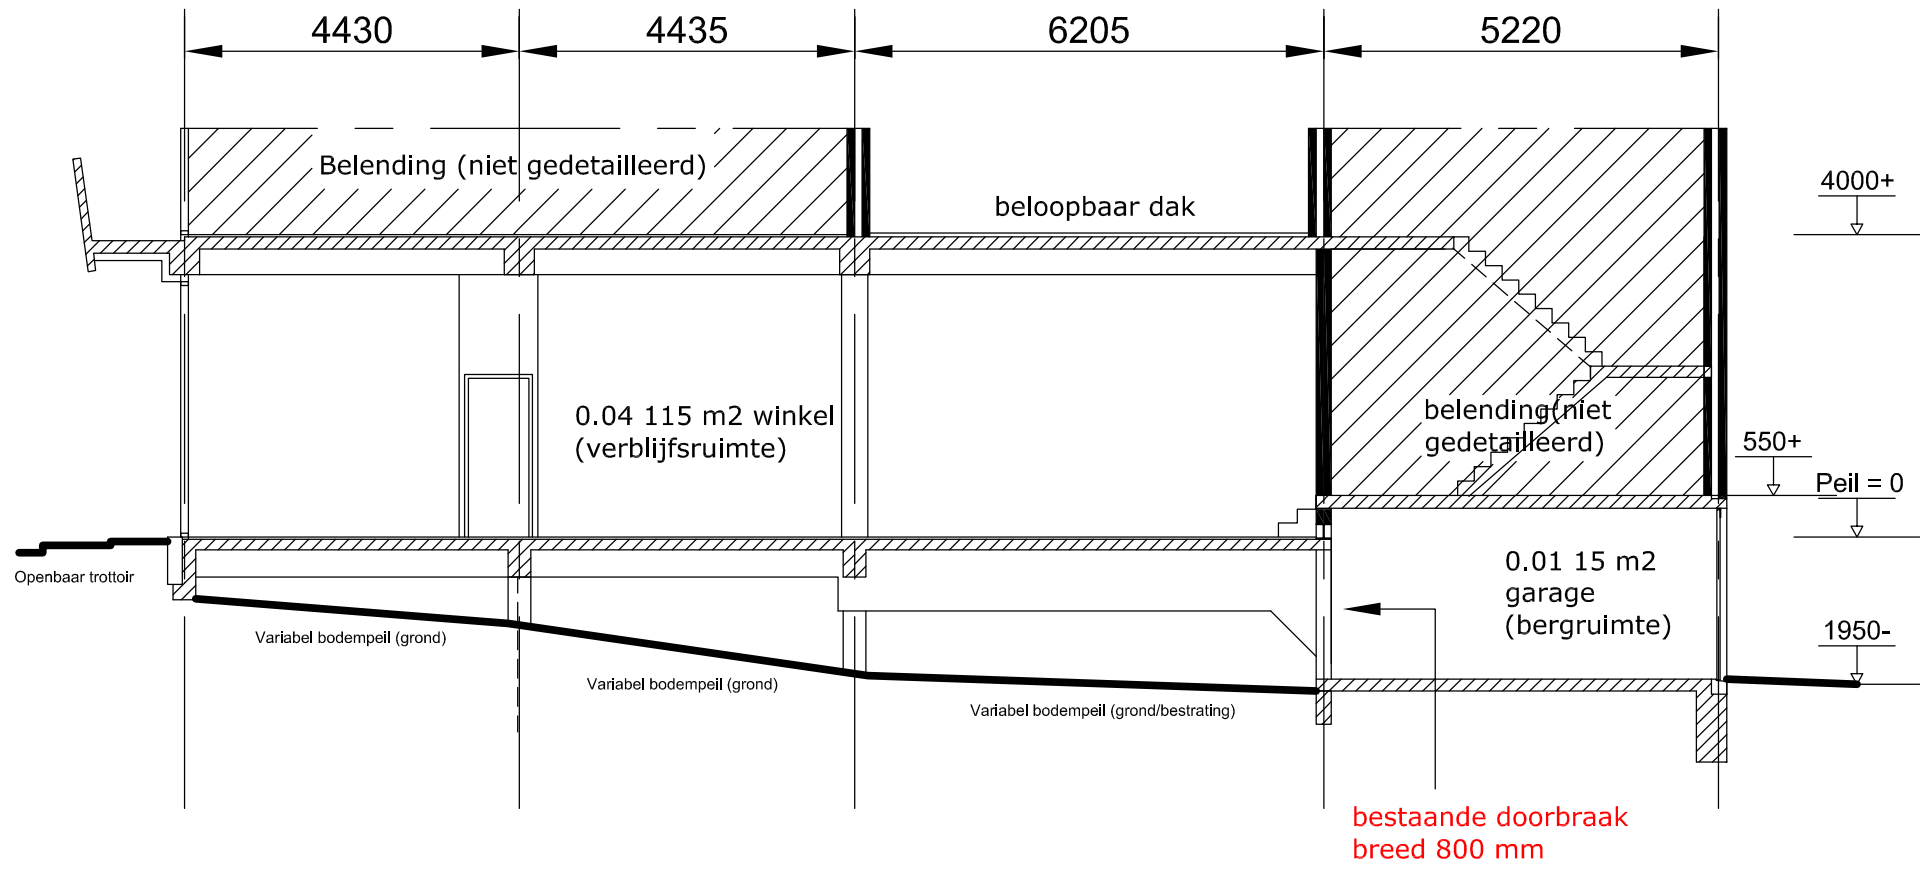


DOORSNEDE B-B BESTAAND

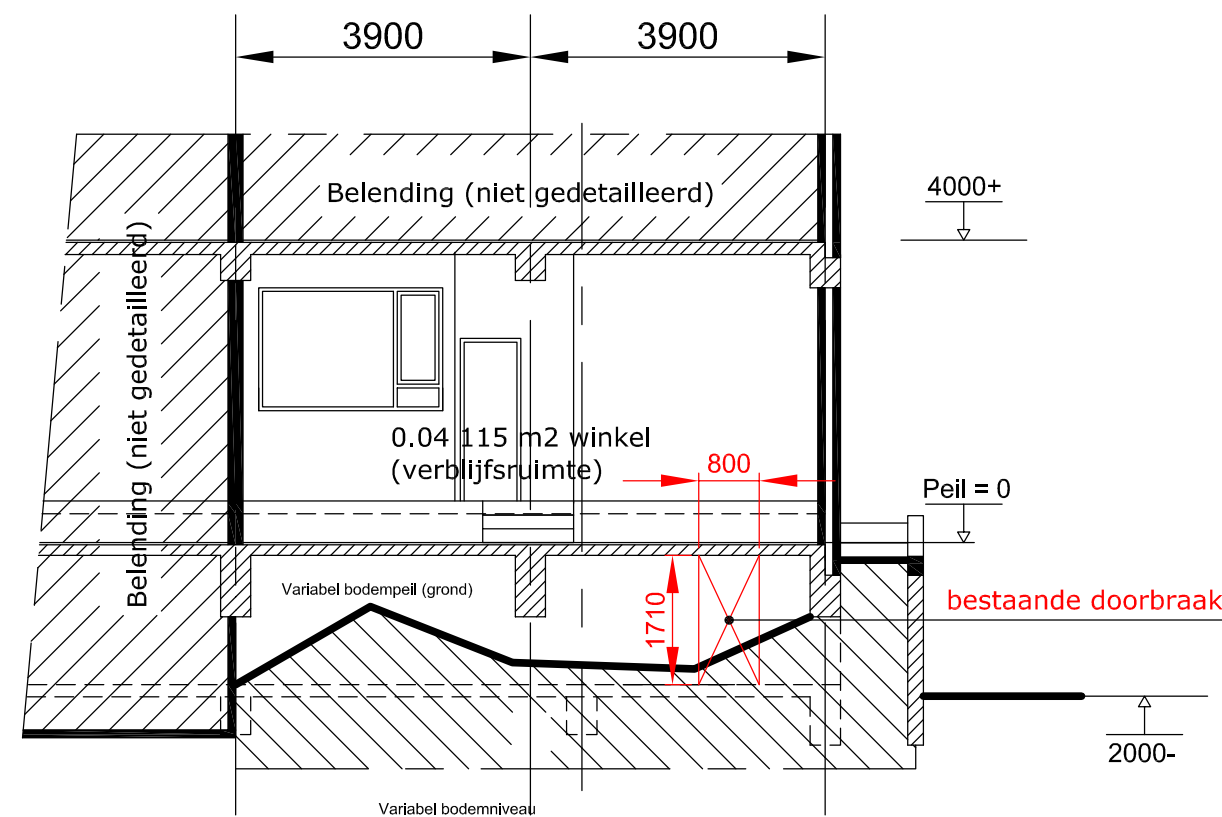


DOORSNEDE A-A BESTAAND

Werkomschrijving:


- Op de locatie Korte Hoogstraat 12A te Vlaardingen zijn enkele wijzigingen doorgevoerd welke deels vergunningvrij en deels vergunningplichtig zijn:
a) Verlagen bodemniveau kelder, aanbrengen bodemafluiting en plaatsen blokkenwanden tbv. materiaalopslag voldoet aan vergunningvrij bouwen.
b) Verbreden muursparing en aanbrengen trapgat in betonvloer betreffen vergunningplichtige constructieve wijzigingen. Deze aanvraag dient ter legalisatie van deze twee constructieve wijzigingen.
- In de begane grondvloer is een trapgat van ca. 1 x 2 m gezaagd. In de bijlagen en op tekening in de benodigde voorziening uitgewerkt en onderbouwd door de constructeur. Eea. betreft een stalen raveling tegen de onderzijde van de betonvloer uitgevoerd in HE120A (zie bijlagen).
- In een betonnen muur was reeds een doorgang (sparing) voorzien welke ook niet origineel was. Deze sparing is verbreed waarbij een HE220A is aangebracht als voorziening. Deze is verantwoord door een constructeur (zie bijlagen).
- De grond afkomstig uit de kelder is via de juiste kanalen afgevoerd door Gebr. Kalkman te Capelle aan den IJssel. Deze werkzaamheden voldoen aan vergunningvrij bouwen echter de stortbomen zijn op verzoek beschikbaar.

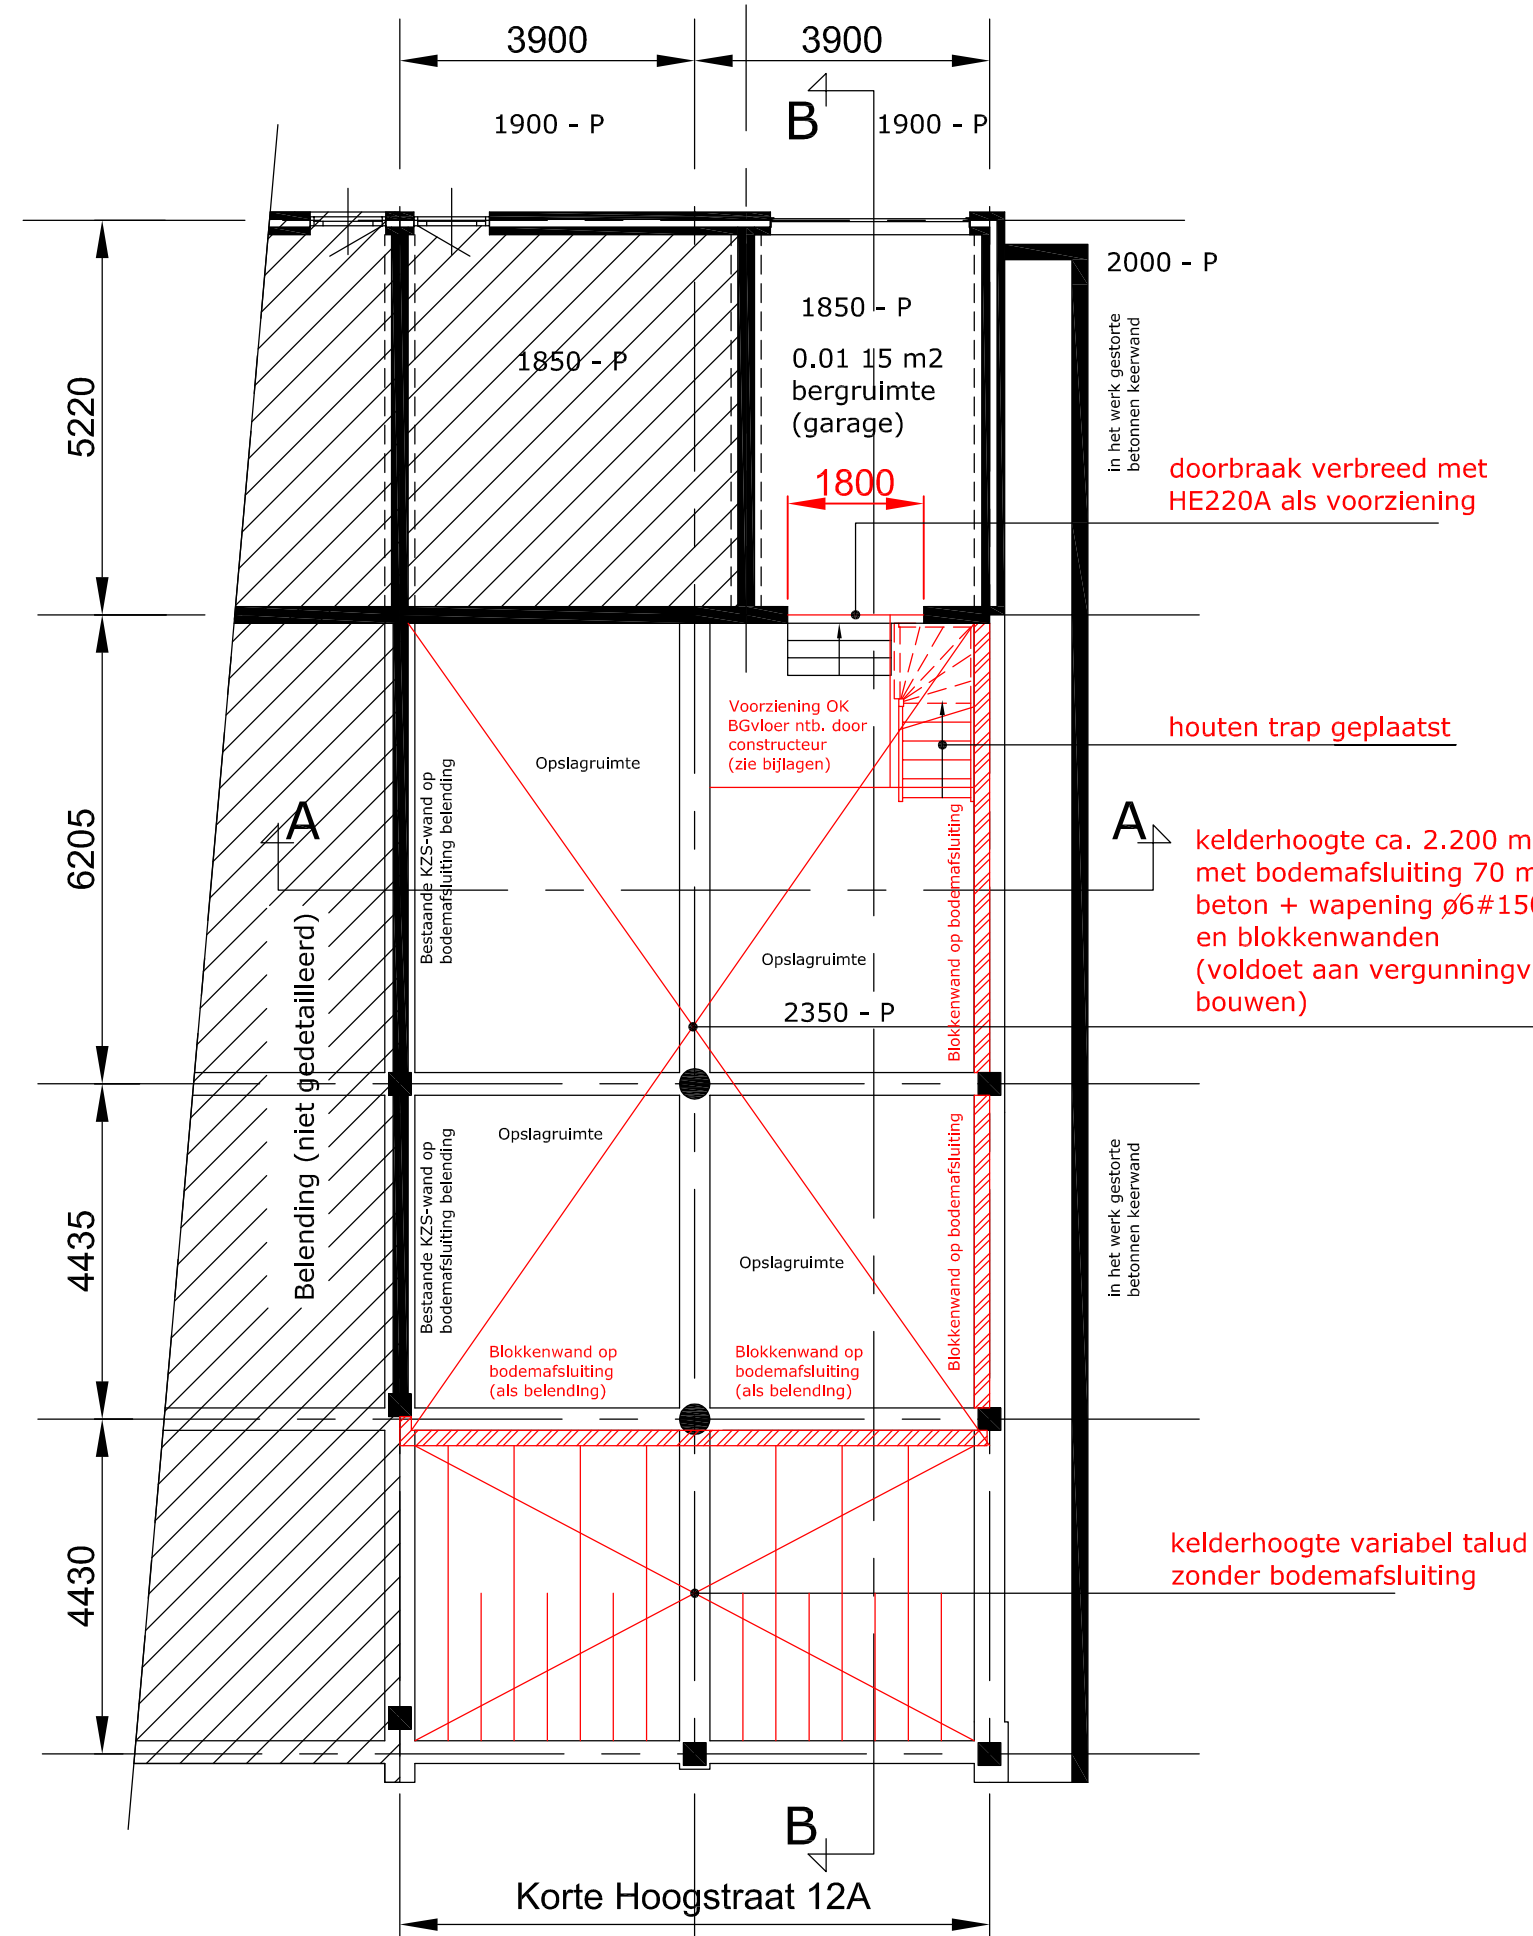


PLATTEGROND KELDER NIEUW

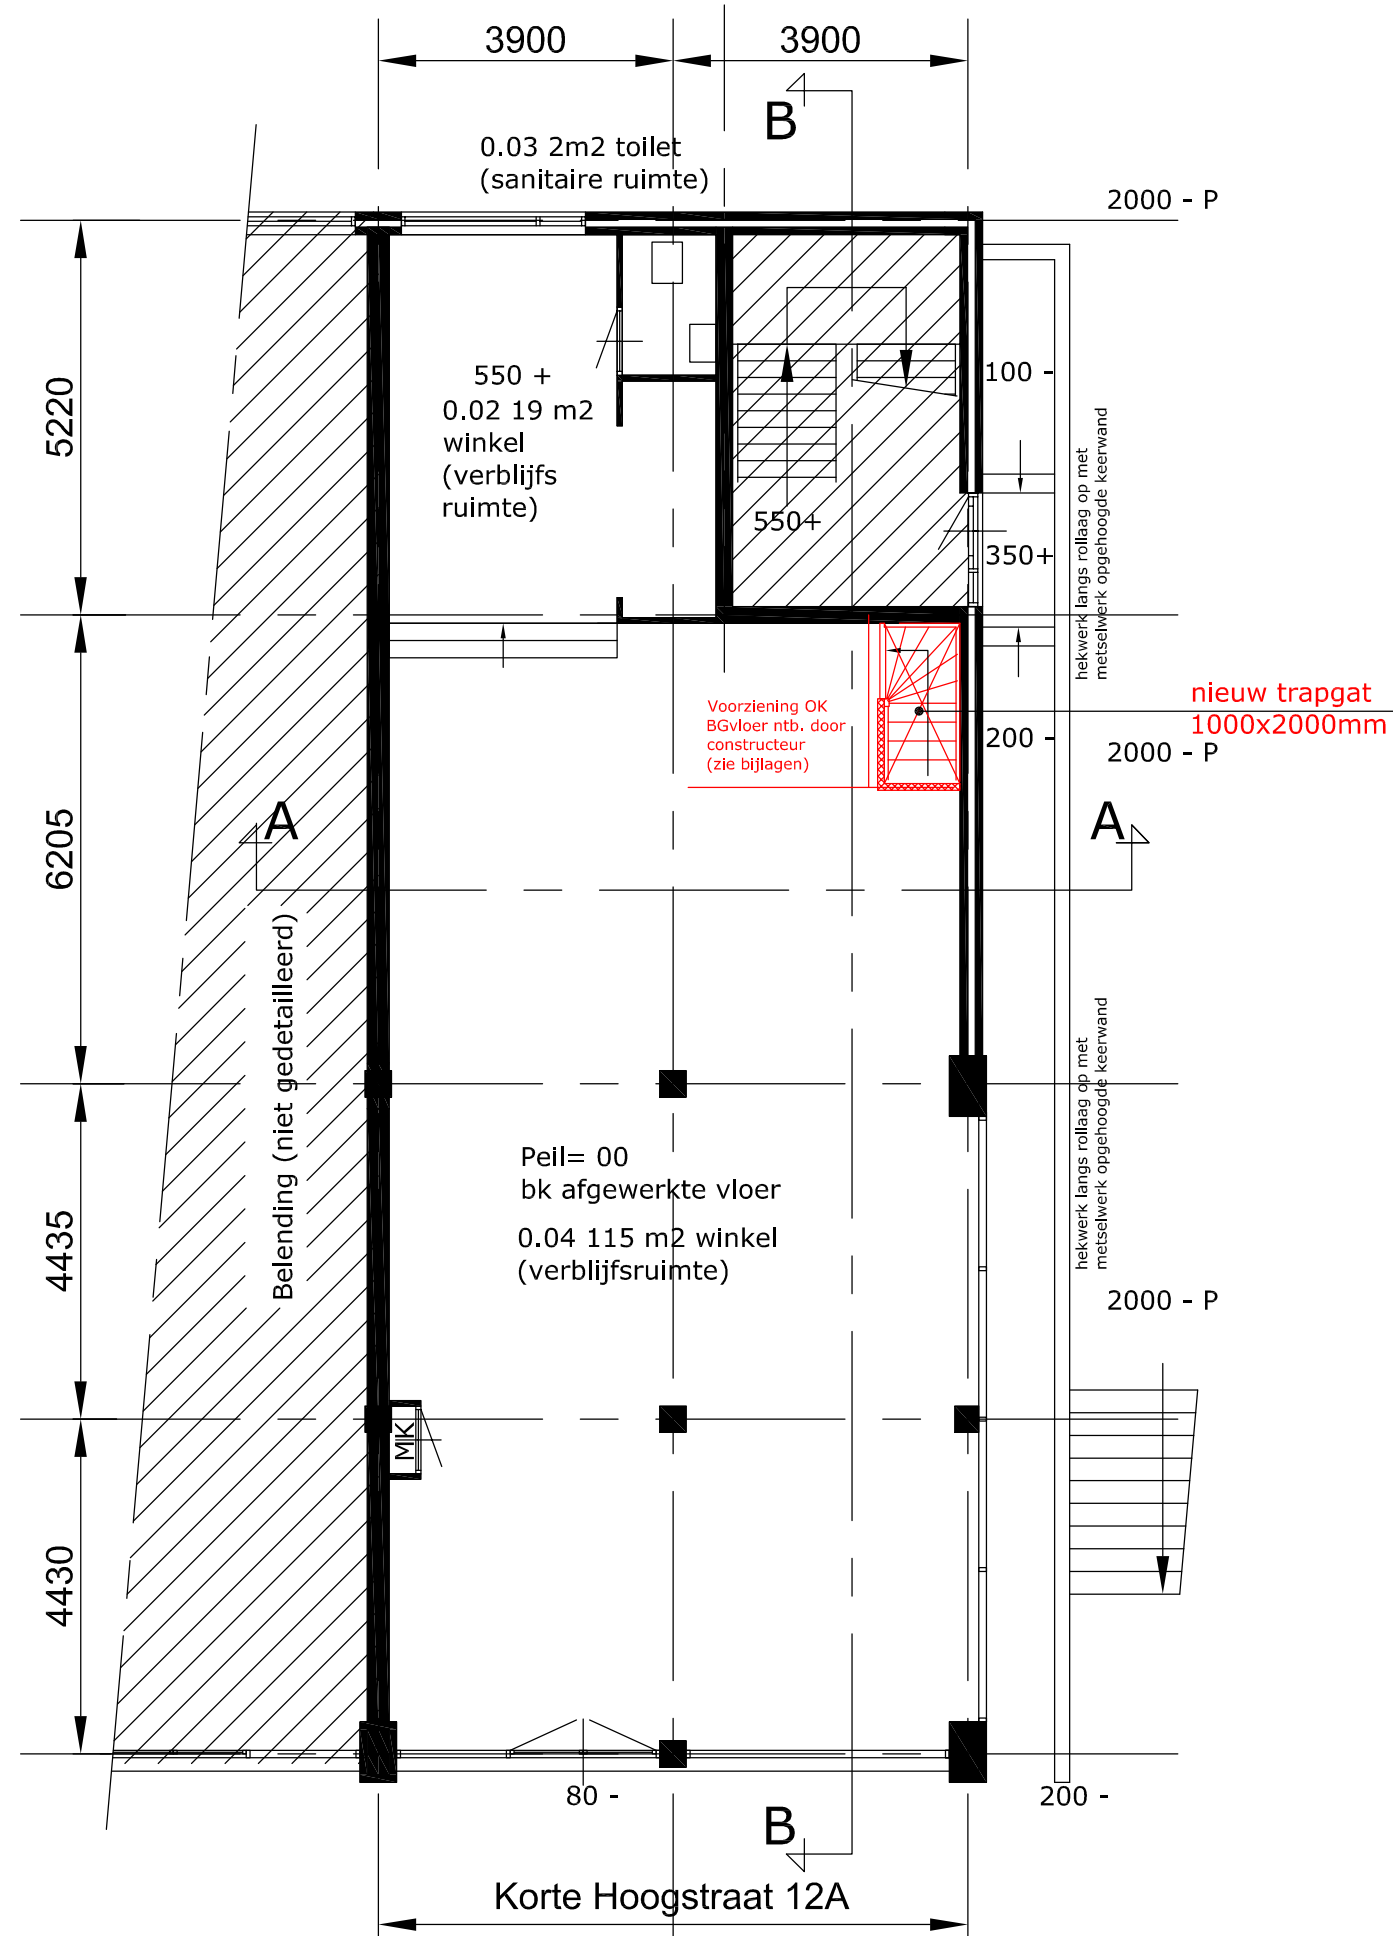

PLATTEGROND BEGANE GROND NIEUW

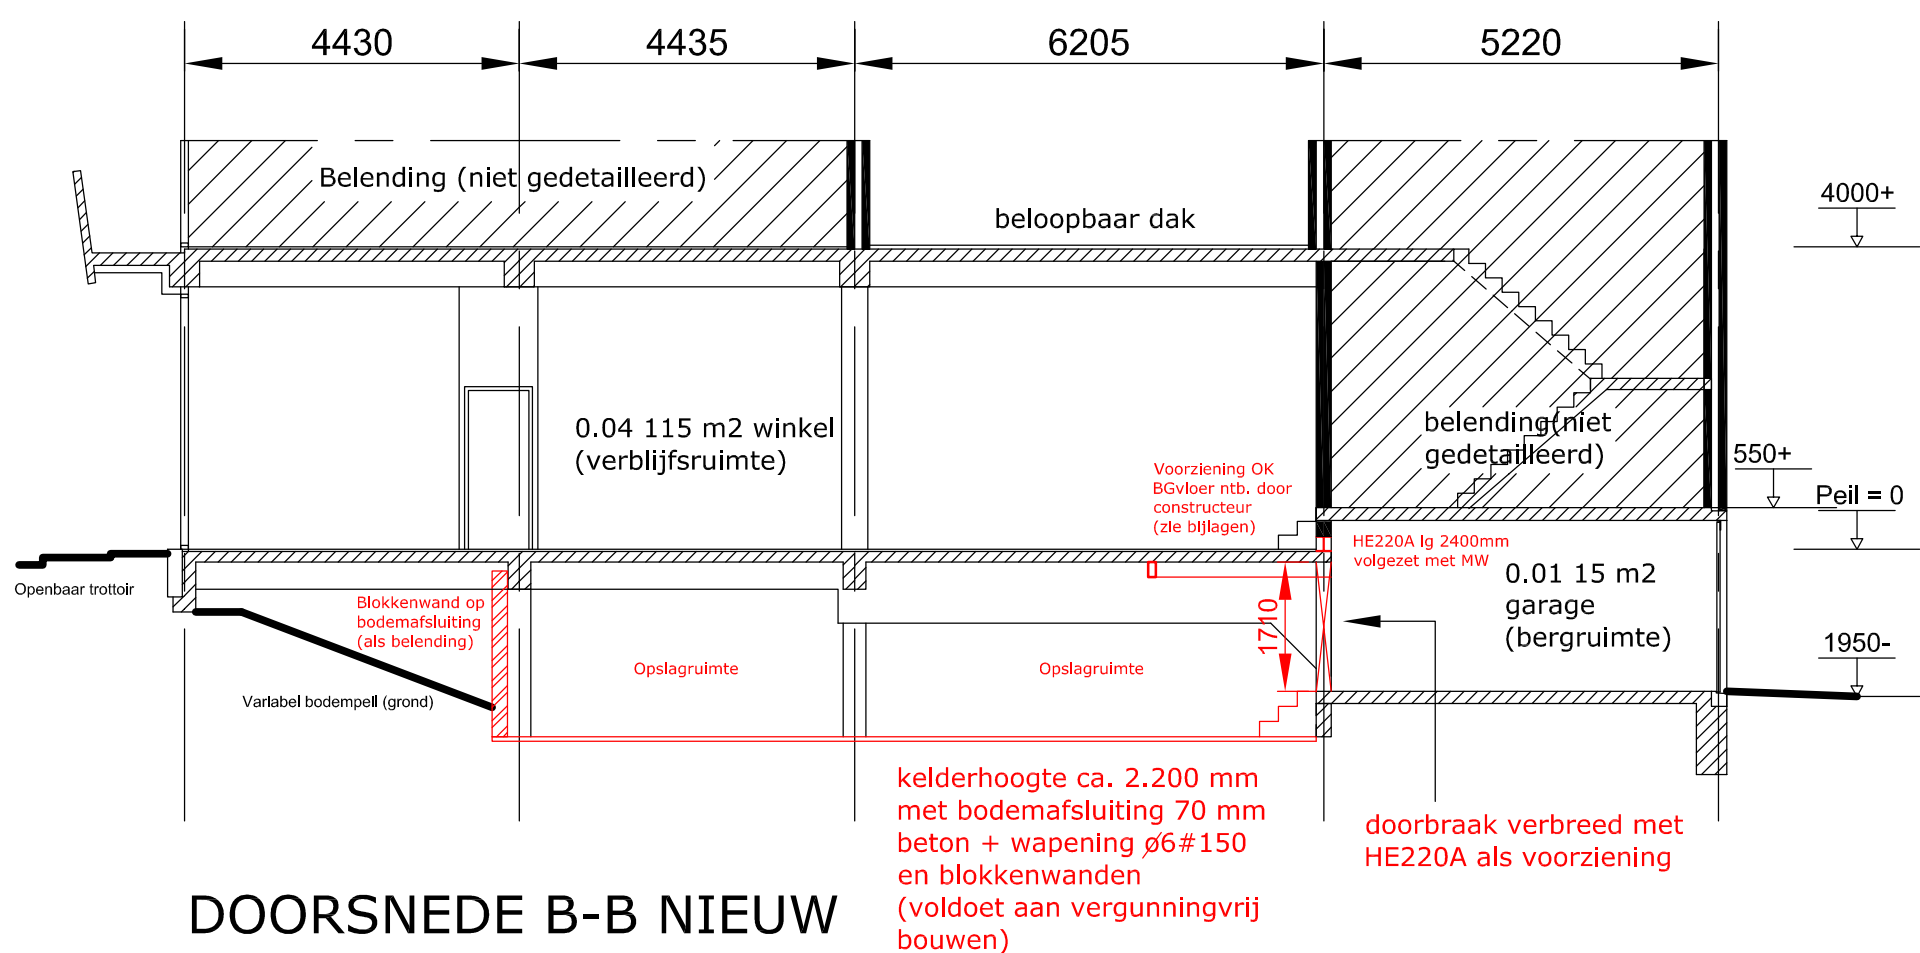

DOORSNEDE B-B NIEUW

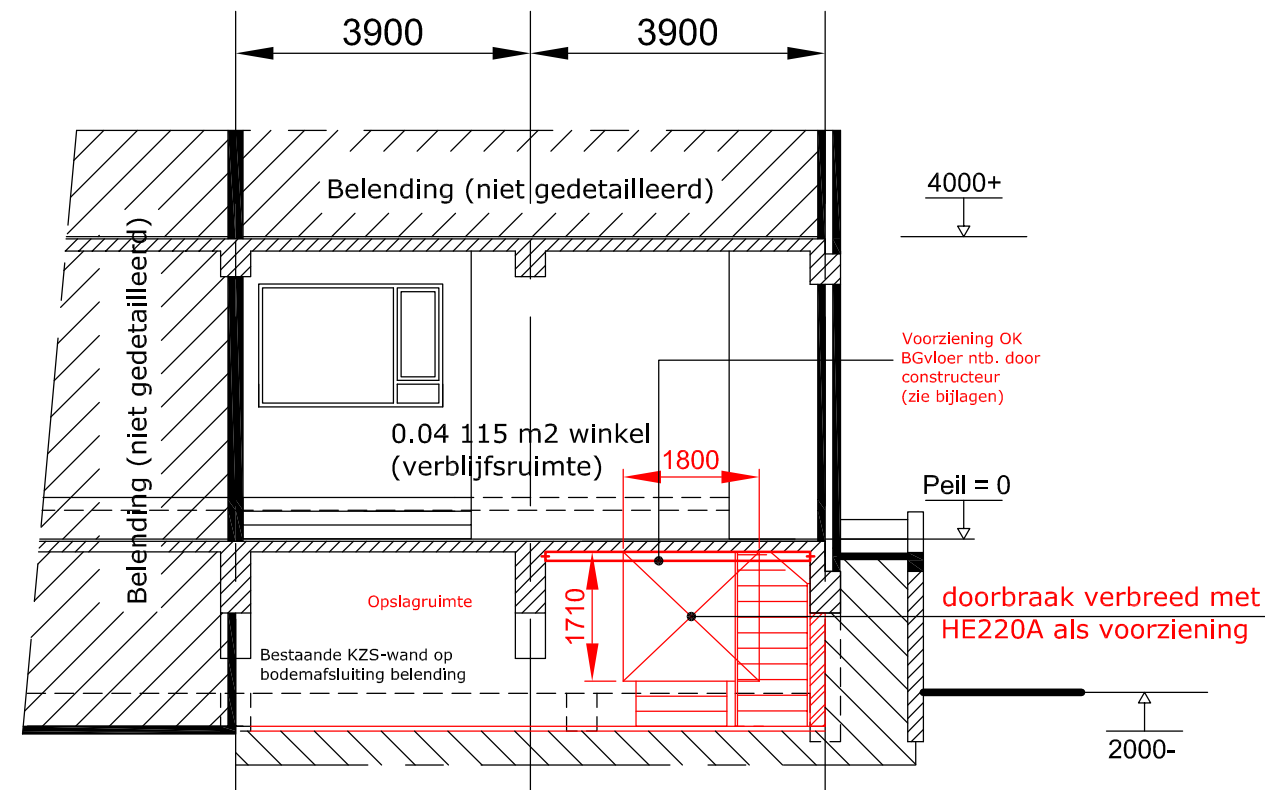

DOORSNEDE A-A NIEUW

kelderhoogte ca. 2.200 mm met bodemafluiting 70 mm beton + wapening ø6#150 en blokkenwanden (voldoet aan vergunningvrij bouwen)

Definitieve maatvoering in het werk te controleren!

Wijziging:	Omschrijving:	Getekend:	Datum:
a:	Aanvraag Ongevingsvergunning ter legalisatie bij Gemeente Vlaardingen bouwinspecteur Dhr. R. de Boer	JRK / MKr	9 feb 2017

LEGALISATIE CONSTRUCTIEVE WIJZIGINGEN WINKEL

Opdrachtgever:	Het hof der Keukens MDM BV Korte Hoogstraat 12A 3131 BK Vlaardingen Tel.: 010-5910244 E-mail: info@hofderkeukens.nl	Bouwlocatie:	Het hof der Keukens MDM BV Korte Hoogstraat 12A 3131 BK Vlaardingen Tel.: 010-5910244 E-mail: info@hofderkeukens.nl
----------------	---	--------------	---

BUREAU KRAAN

A: Landstraat 40 3131CE Vlaardingen
T: 010-4421377 of 06-22030244
W: www.bureaukraan.nl

Getekend: MKr
Maat: Millimeters
Formaat: A1
Schaal: 1 : 100
Datum: 20 dec 2016

Tek.nr.:

1a