


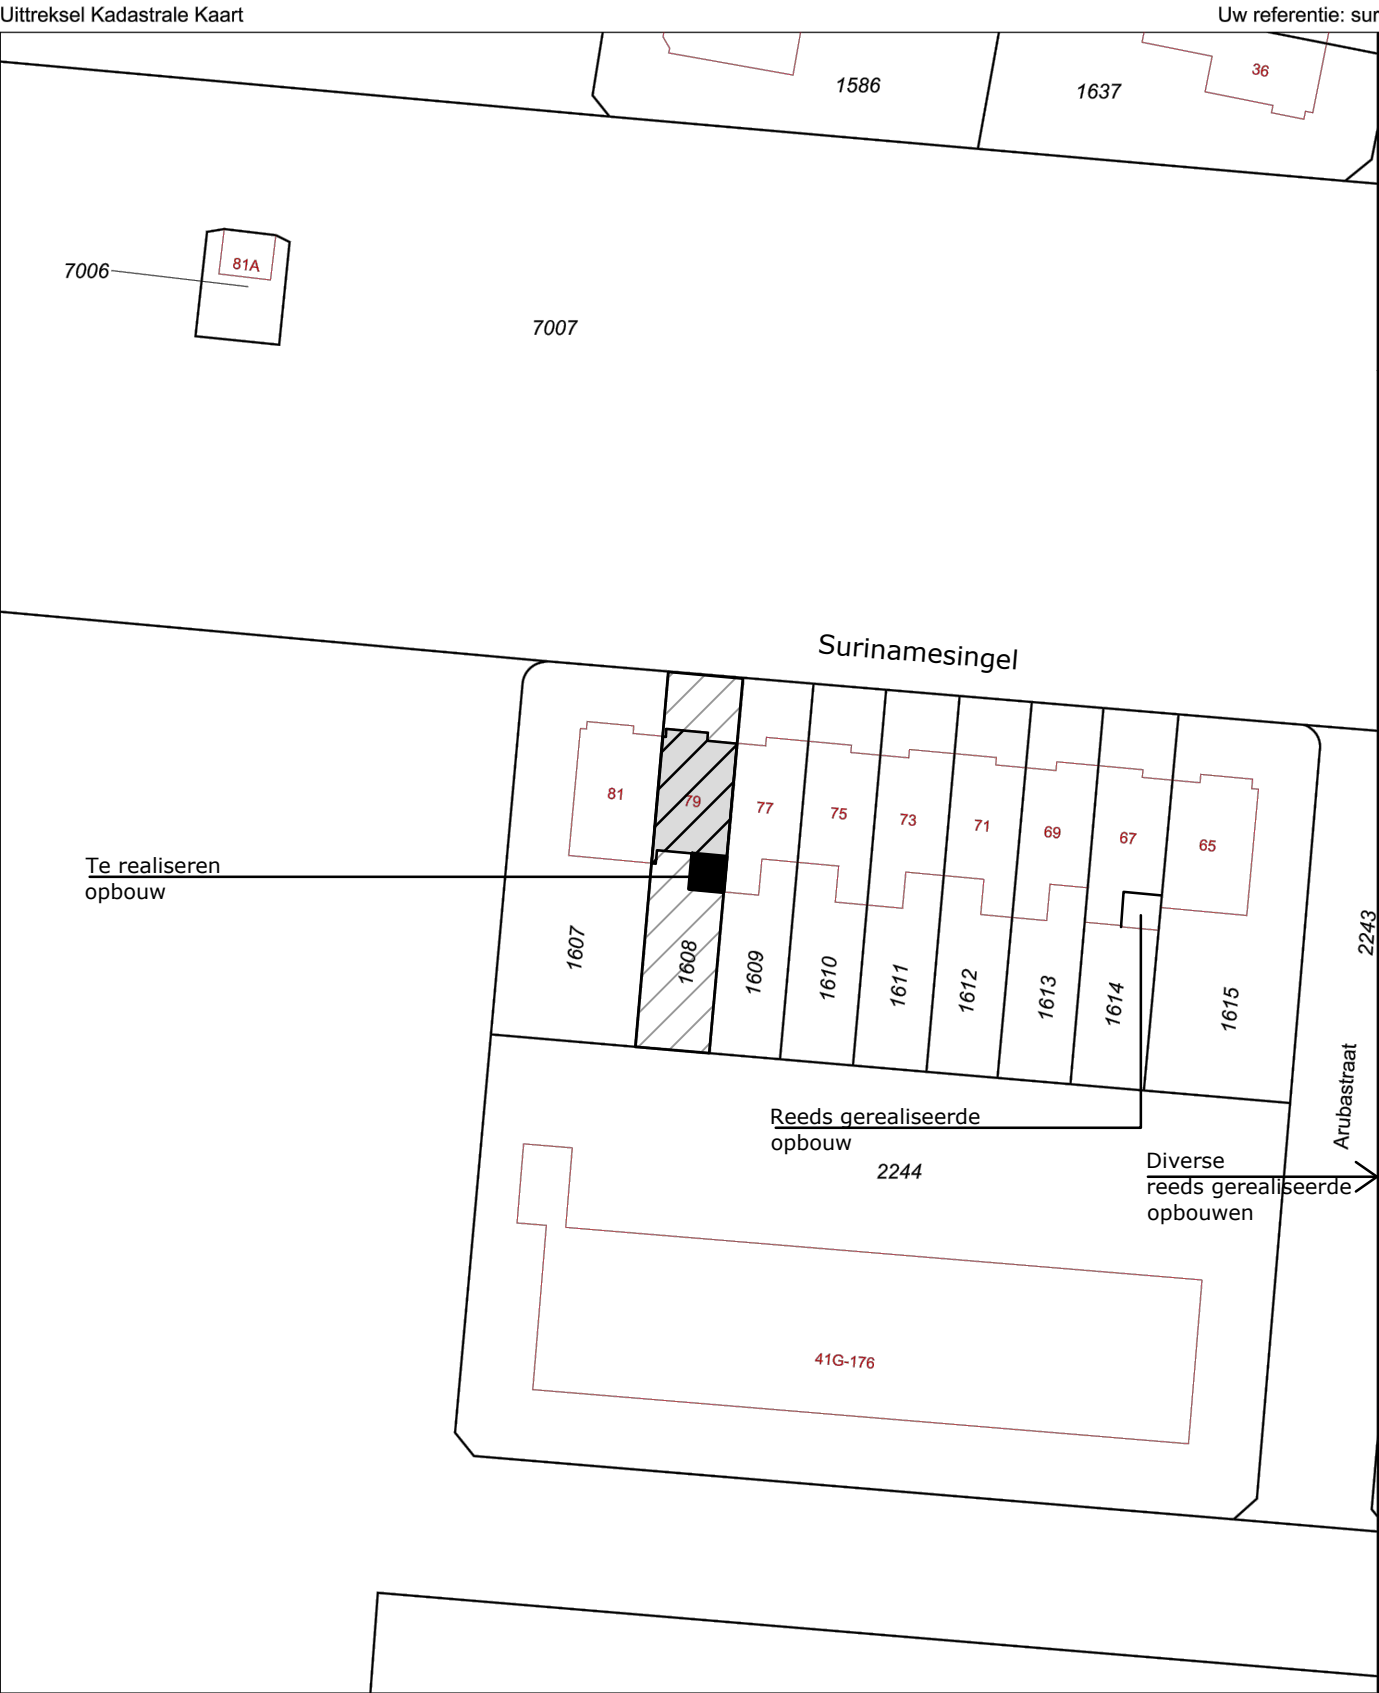

12345
25

Deze kaart is noordgericht

Perceelnummer

Huisnummer

Vastgestelde kadastrale grens

Voorlopige kadastrale grens

Administratieve kadastrale grens

Bebouwing

Overige topografie

Voor een eensluitend uittreksel, Apeldoorn, 29 december 2016
De bewaarder van het kadaster en de openbare registers

Schaal 1:500

Kadastrale gemeente

Perceel

VLAARDINGEN

D

1608

Aan dit uittreksel kunnen geen betrouwbare maten worden ontleend.
De Dienst voor het kadaster en de openbare registers behoudt zich de intellectuele eigendomsrechten voor, waaronder het auteursrecht en het databankenrecht.



Voorgevel ongewijzigd



Achtergevel


Project
Dakopbouw Surinamesingel 79

Opdrachtgever
Berna Holtkamp

Onderwerp
Situatie & foto's

Werk	2016-13
Blad	S-01
Schaal	1:500
Formaat	A3
Getekend	JG



Datum	28-12-2016
Wijziging A	10-02-2016
B	
C	
D	

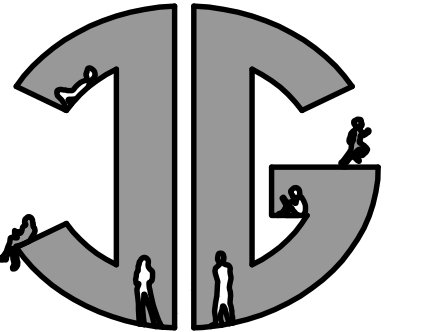

ing J.J. Geleijnse
Tekent- & Adviesbureau

Koning Willem III Weg 31
3151HJ HOEK VAN HOLLAND

Tel: 06-43.100.390
E-mail: info@tekenbureau.nl
www.tekenbureau.nl

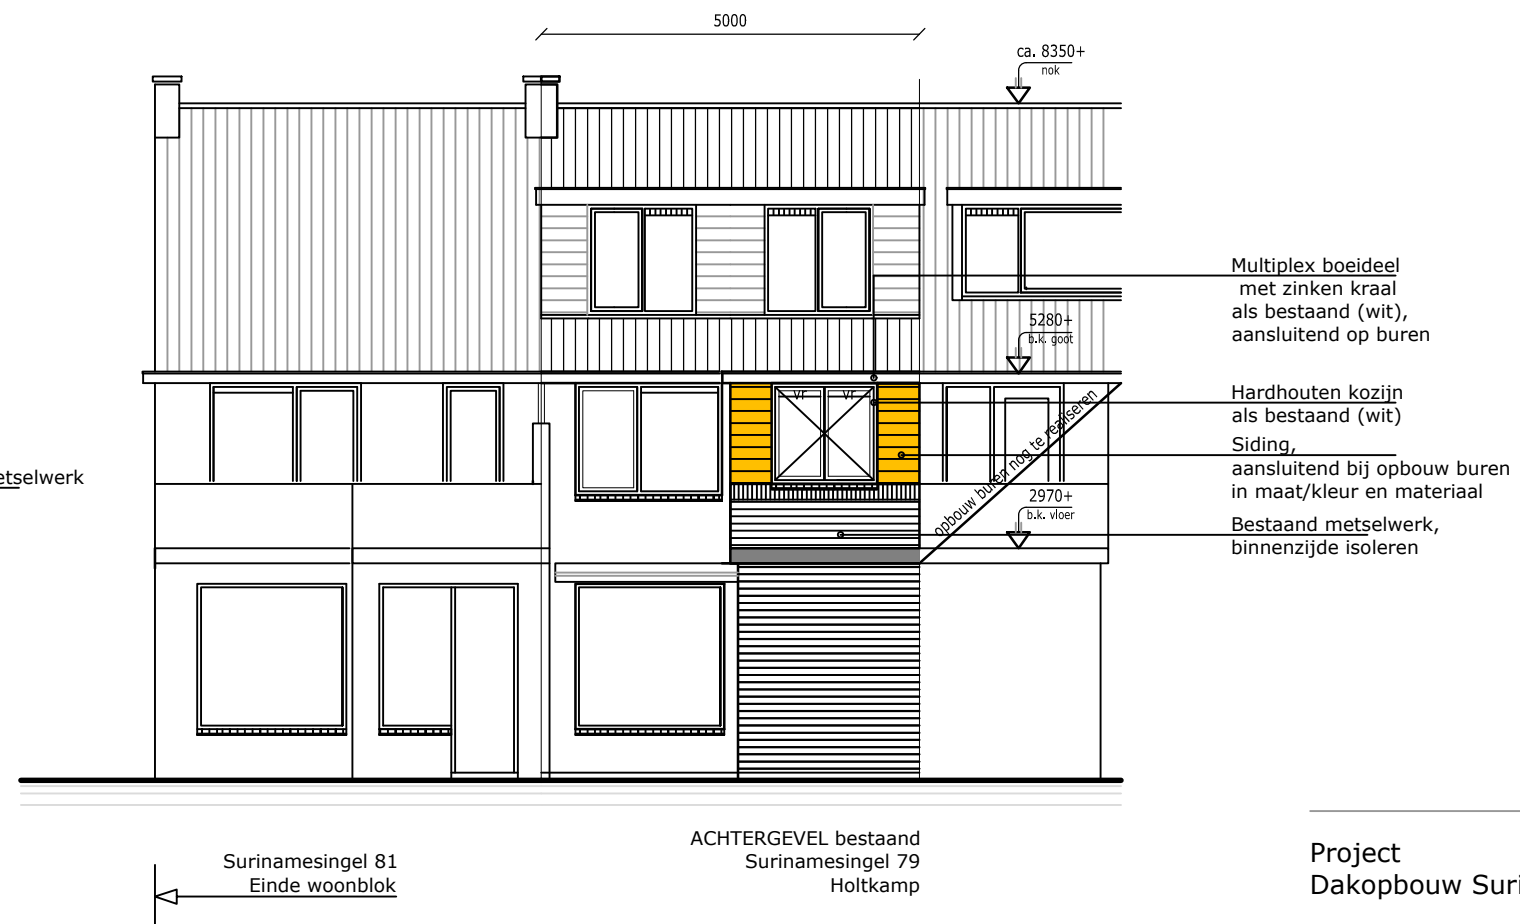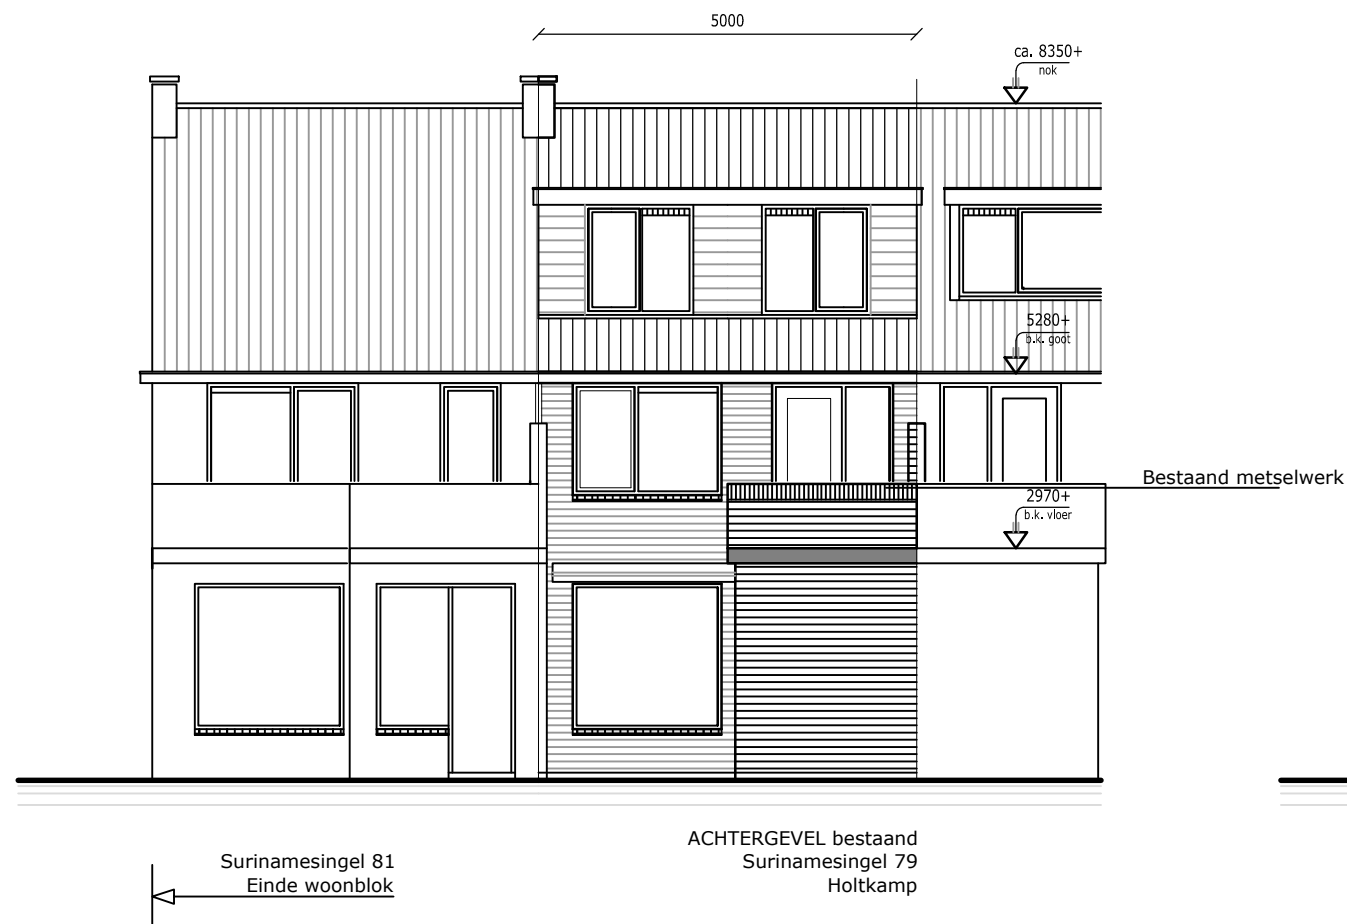


Project
Dakopbouw Surinamesingel 79

Opdrachtgever
Berna Holtkamp

Onderwerp
Gevels

Werk	2016-13
Blad	S-02
Schaal	1:100
Formaat	A3
Getekend	JG


Datum	28-12-2016
Wijziging A	10-02-2016
B	
C	
D	

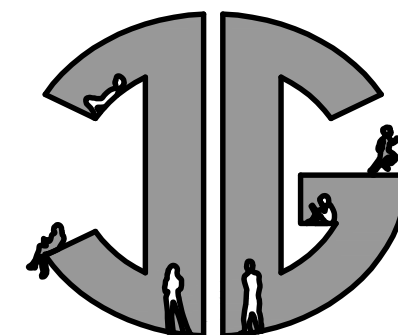

ing J.J. Geleijnse
Teken- & Adviesbureau


Koning Willem III Weg 31
3151HJ HOEK VAN HOLLAND

Tel: 06-43.100.390
E-mail: info@tekenbureau.nl
www.tekenbureau.nl

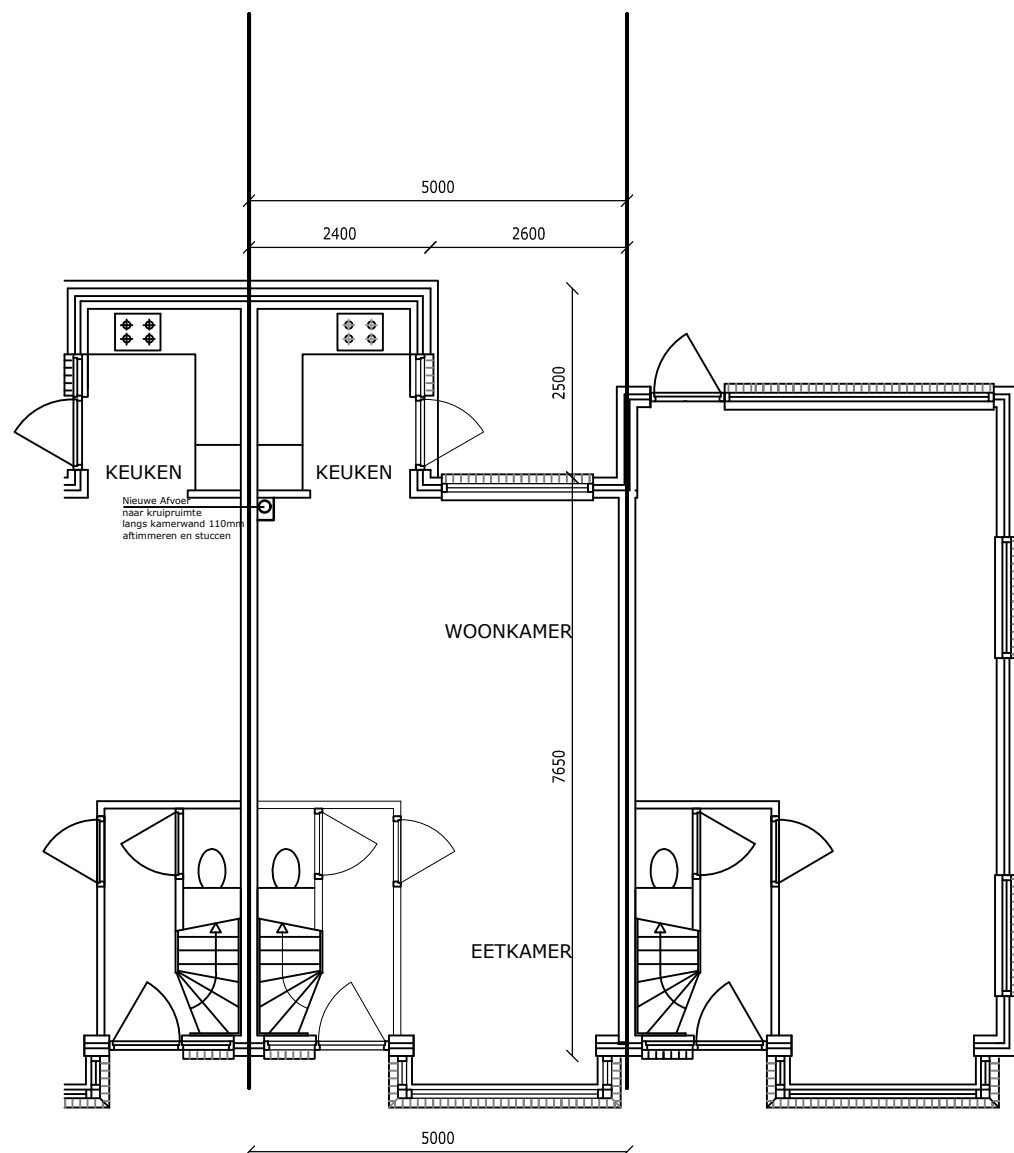


PLATTEGROND bestaand (ongewijzigd)
Surinamesingel 79
Holtkamp

Surinamesingel 81

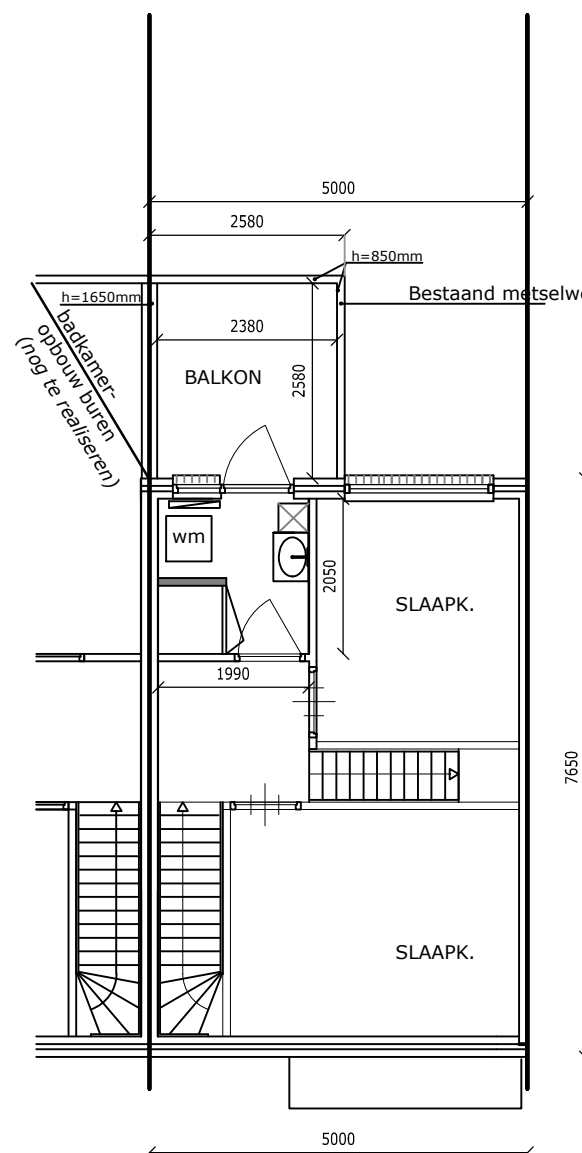

VERDIEPING bestaand

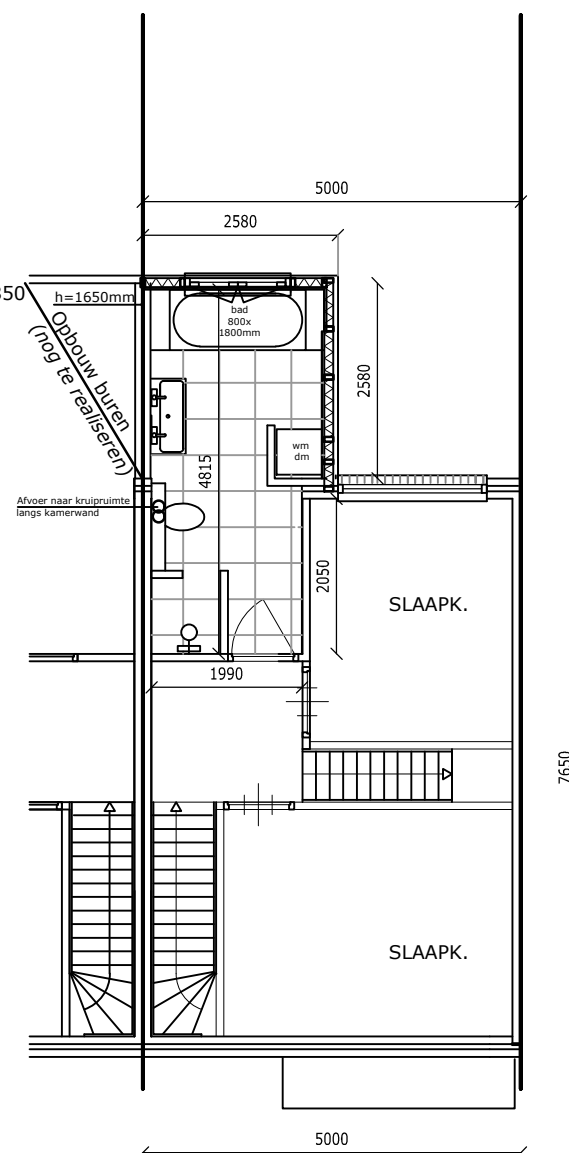

VERDIEPING nieuw


Project
Dakopbouw Surinamesingel 79

Opdrachtgever
Berna Holtkamp

Onderwerp
Plattegronden

Werk	2016-13
Blad	S-03
Schaal	1:100
Formaat	A3
Getekend	JG





Datum	28-12-2016
Wijziging A	10-02-2016
B	
C	
D	

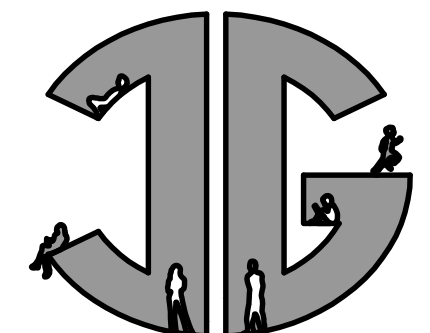

ing J.J. Geleijnse
Tekon- & Adviesbureau

Koning Willem III Weg 31
3151HJ HOEK VAN HOLLAND

Tel: 06-43.100.390
E-mail: info@tekenbureau.nl
www.tekenbureau.nl

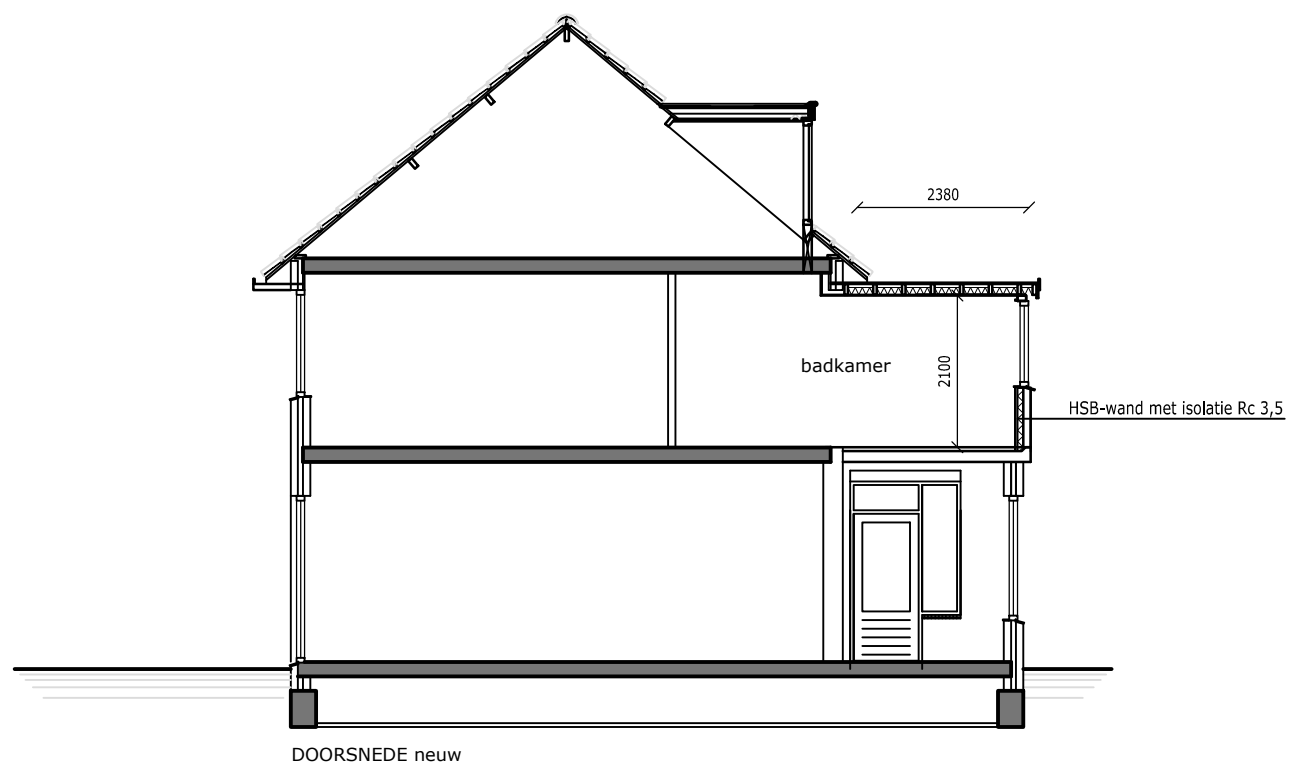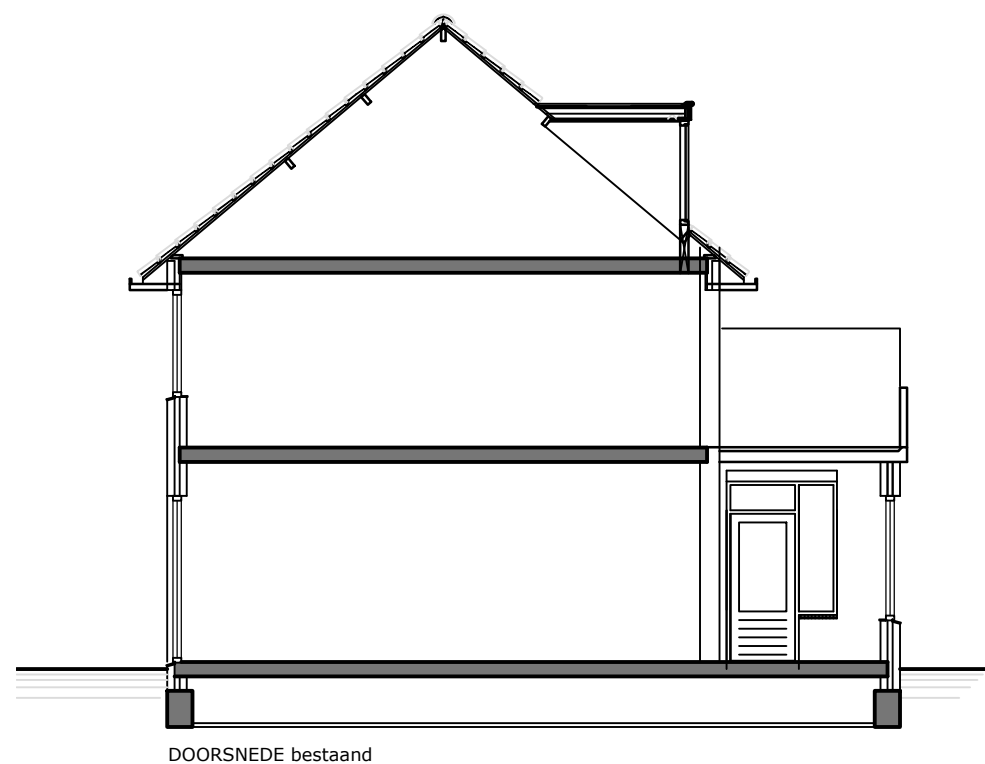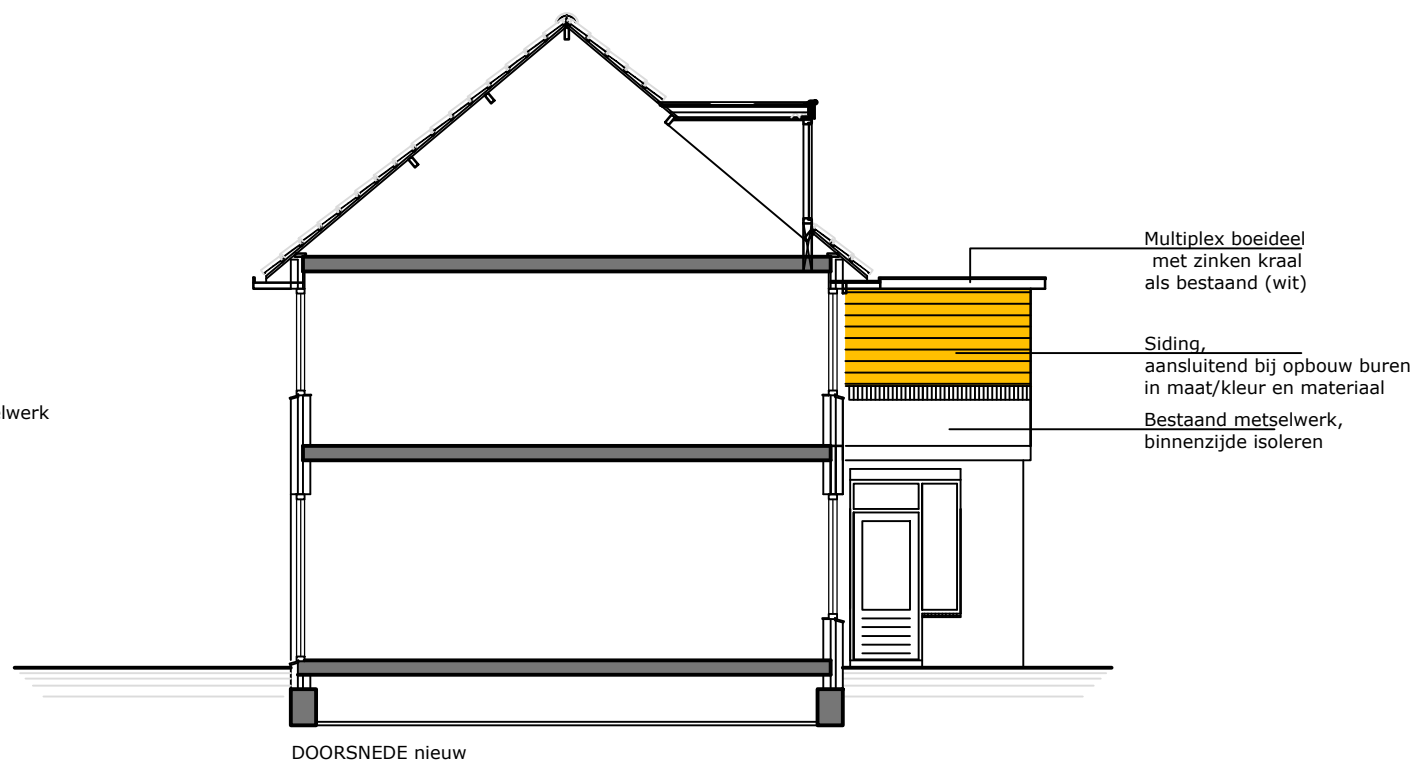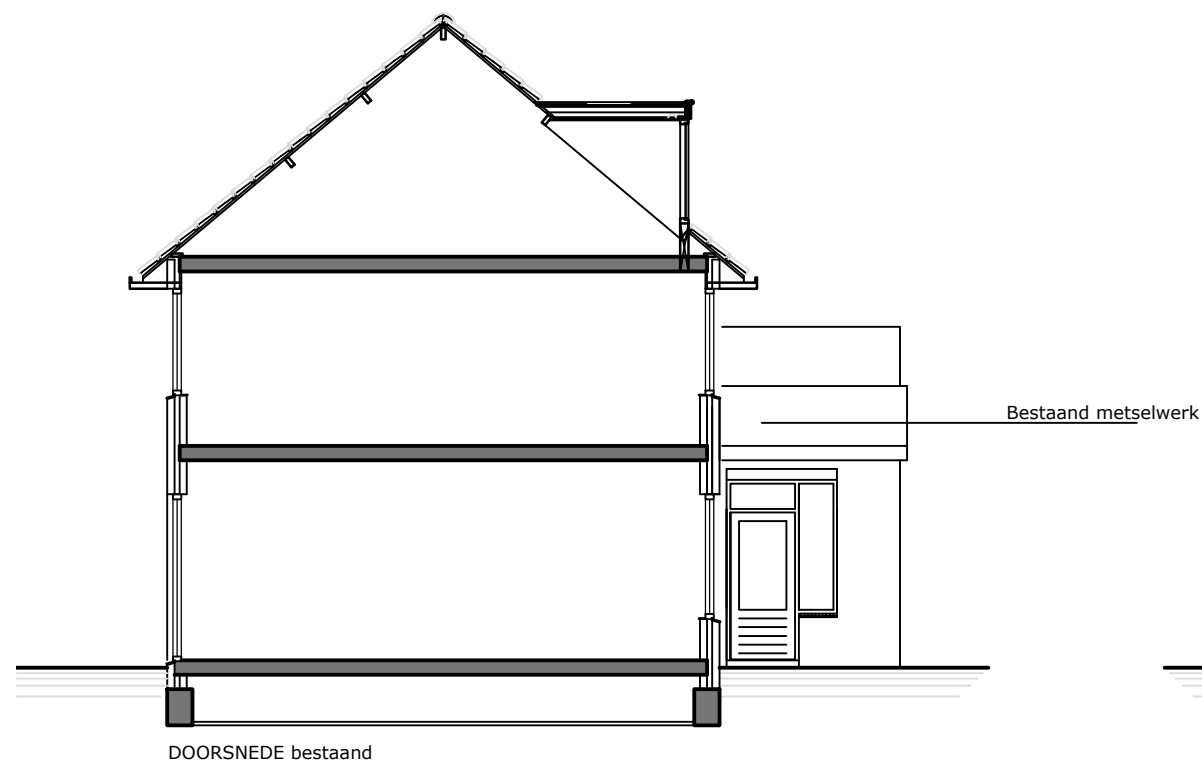


Project
Dakopbouw Surinamesingel 79

Opdrachtgever
Berna Holtkamp

Onderwerp
Doorsneden

Werk	2016-13
Blad	S-04
Schaal	1:100
Formaat	A3
Getekend	JG

Datum	28-12-2016
Wijziging A	10-02-2016
B	
C	
D	

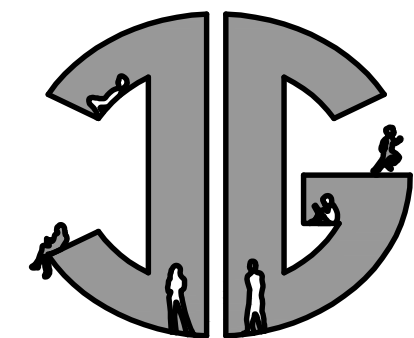


ing J.J. Geleijnse
Teken- & Adviesbureau

Koning Willem III Weg 31
3151HJ HOEK VAN HOLLAND

Tel: 06-43.100.390
E-mail: info@tekenbureau.nl
www.tekenbureau.nl

- DAKOPBOUW (bu-bi)
- Bitumineuze dakbedekking
 - Unilin dakplaat 22mm
 - Geventileerde spouw
 - Isolatie Rc 3,5 isolatie
 - Dampremmende folie
 - Regels + gipsplaat

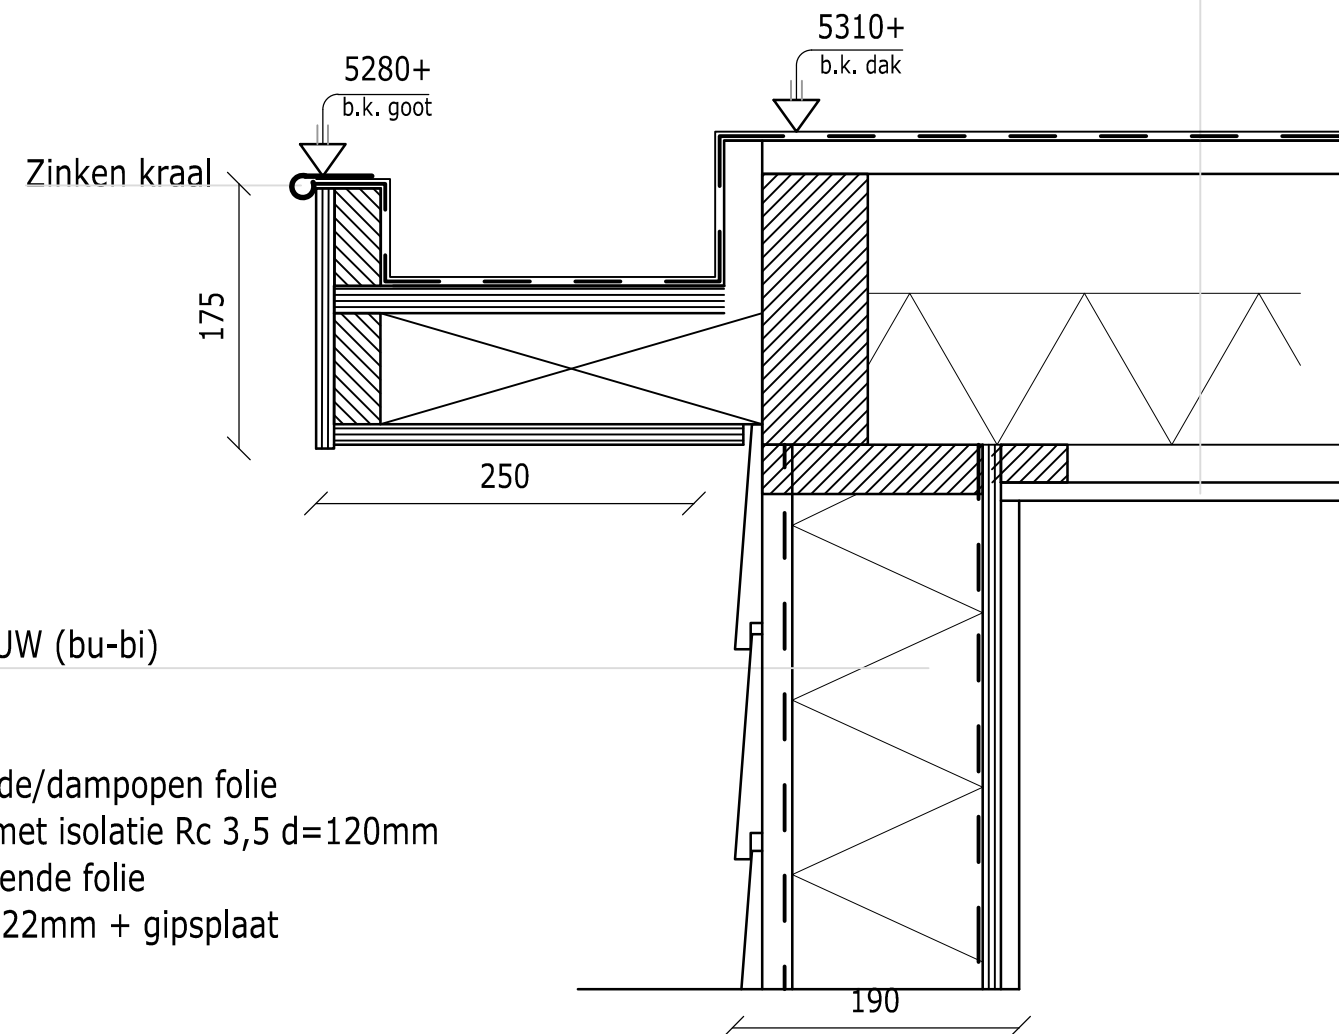

- GEVELOPBOUW (bu-bi)
- Siding
 - Regelwerk
 - Waterkerende/dampopen folie
 - HSB-wand met isolatie Rc 3,5 d=120mm
 - Dampremmende folie
 - Unilin plaat 22mm + gipsplaat

DETAIL GEVELBEKLEDING DAKOPBOUW (1:10)


Project
Dakopbouw Surinamesingel 79

Opdrachtgever
Berna Holtkamp

Onderwerp
Detail

Werk	2016-13
Blad	S-05
Schaal	1:5
Formaat	A3
Getekend	JG

Datum	28-12-2016
Wijziging A	10-02-2016
B	
C	
D	

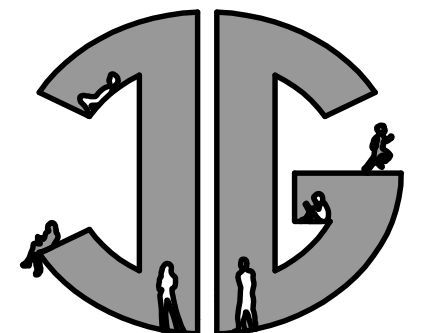

ing J.J. Geleijnse
Teken- & Adviesbureau

Koning Willem III Weg 31
3151HJ HOEK VAN HOLLAND

Tel: 06-43.100.390
E-mail: info@tekenbureau.nl
www.tekenbureau.nl