





LINKER ZIJGEVEL
SCHAAL 1:50

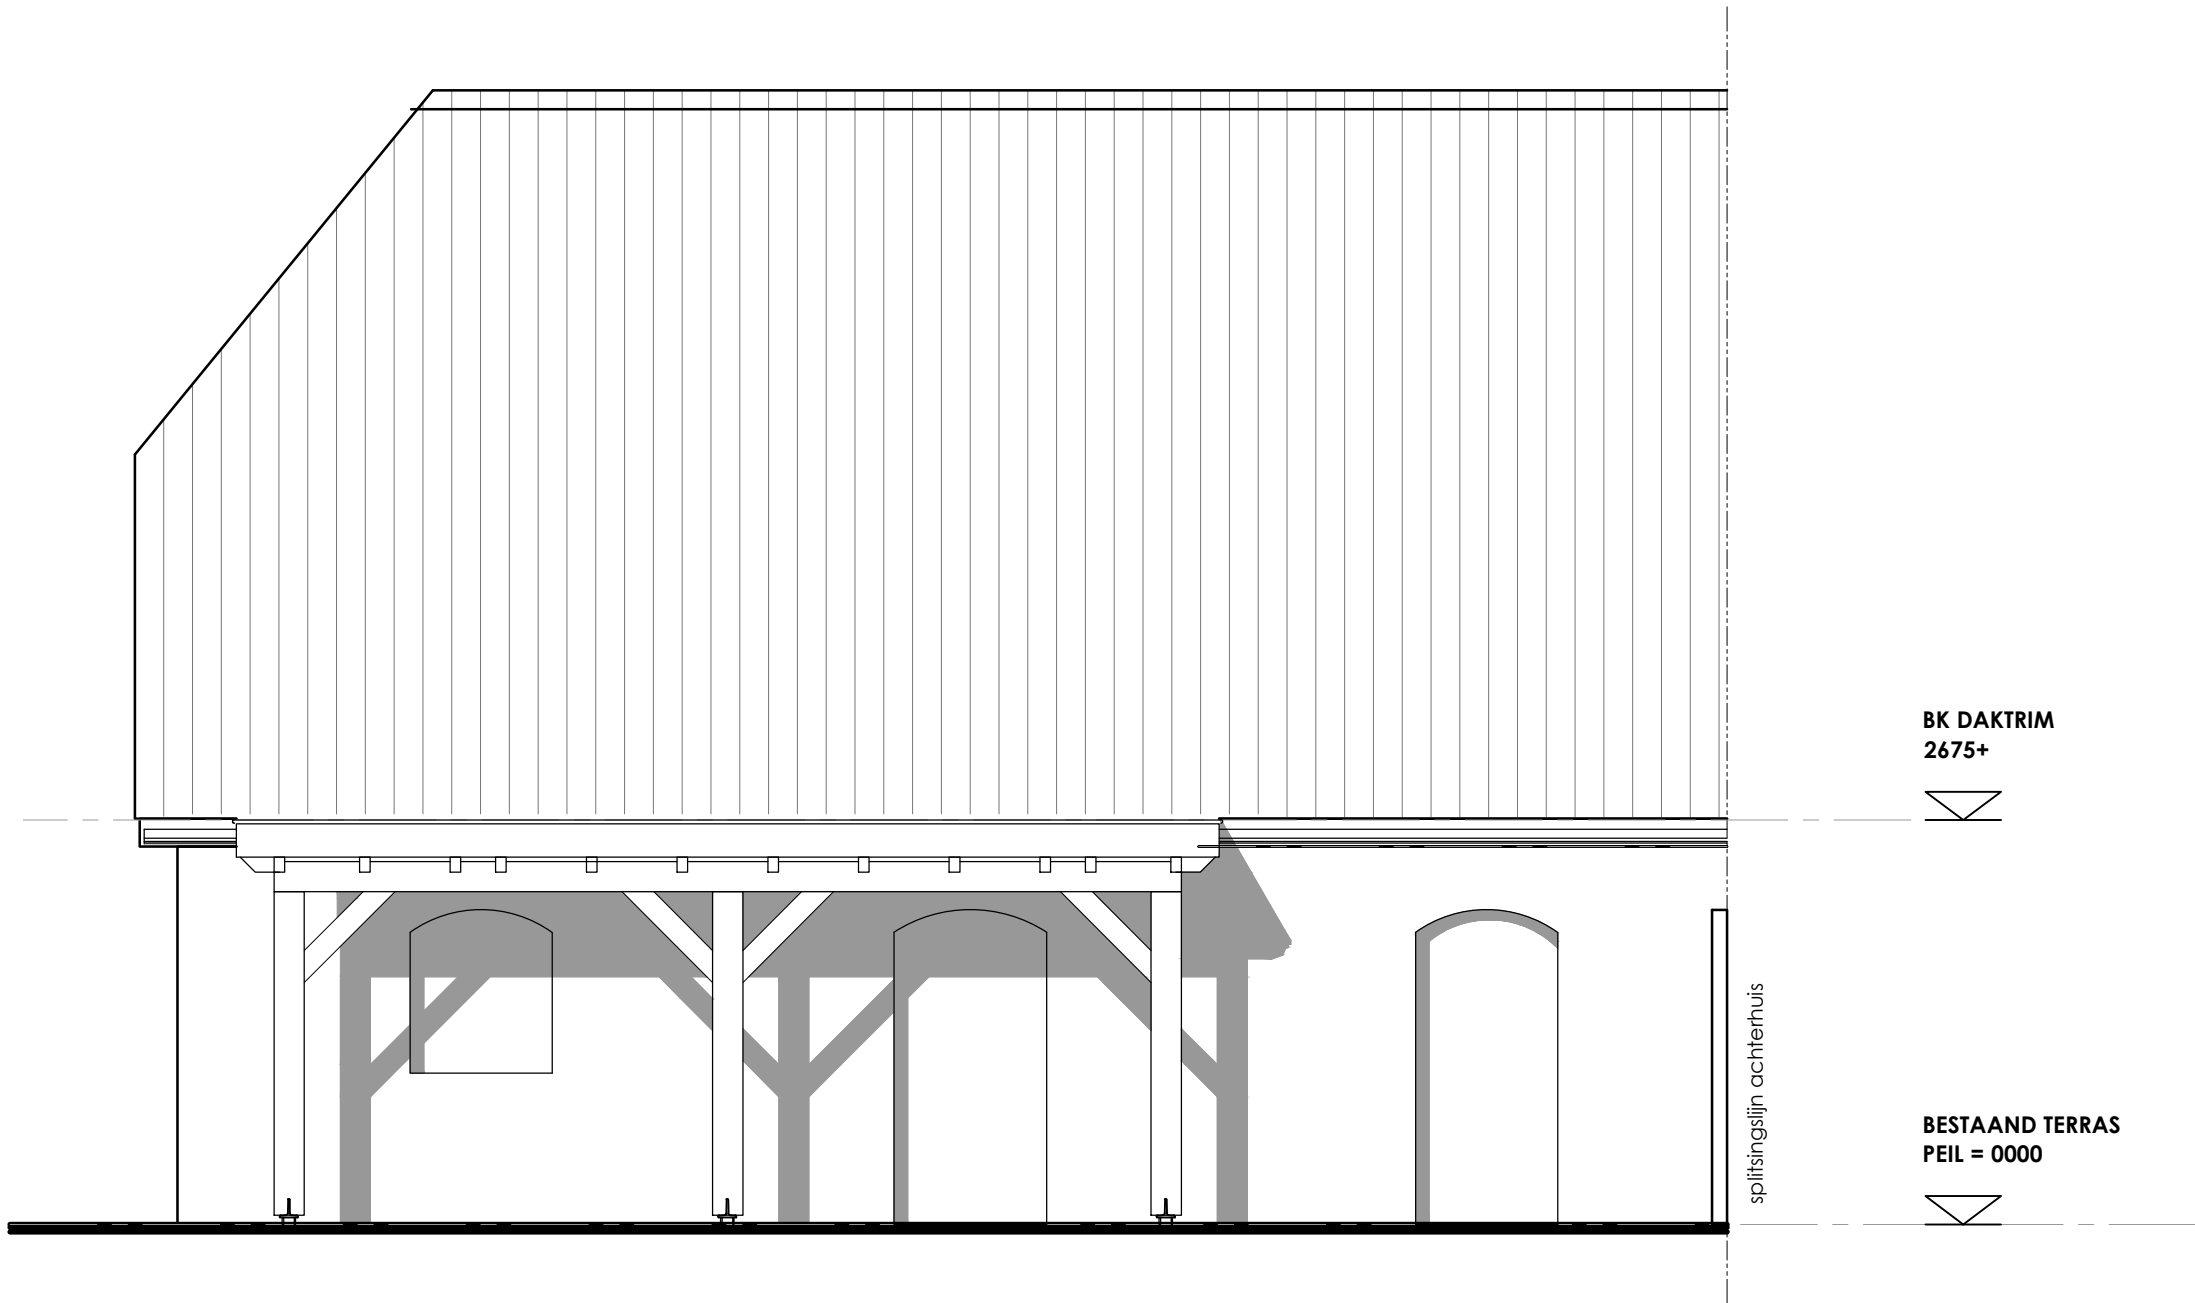


ACHTERGEVEL
SCHAAL 1:50

KLEUREN & MATERIALEN


ONDERDEEL	MATERIAAL	KLEUR
Gebinten	eikenhout	natuurel
Boeiplanken	wrc hout	n.t.b.
dakbedekking	EPDM	zwart

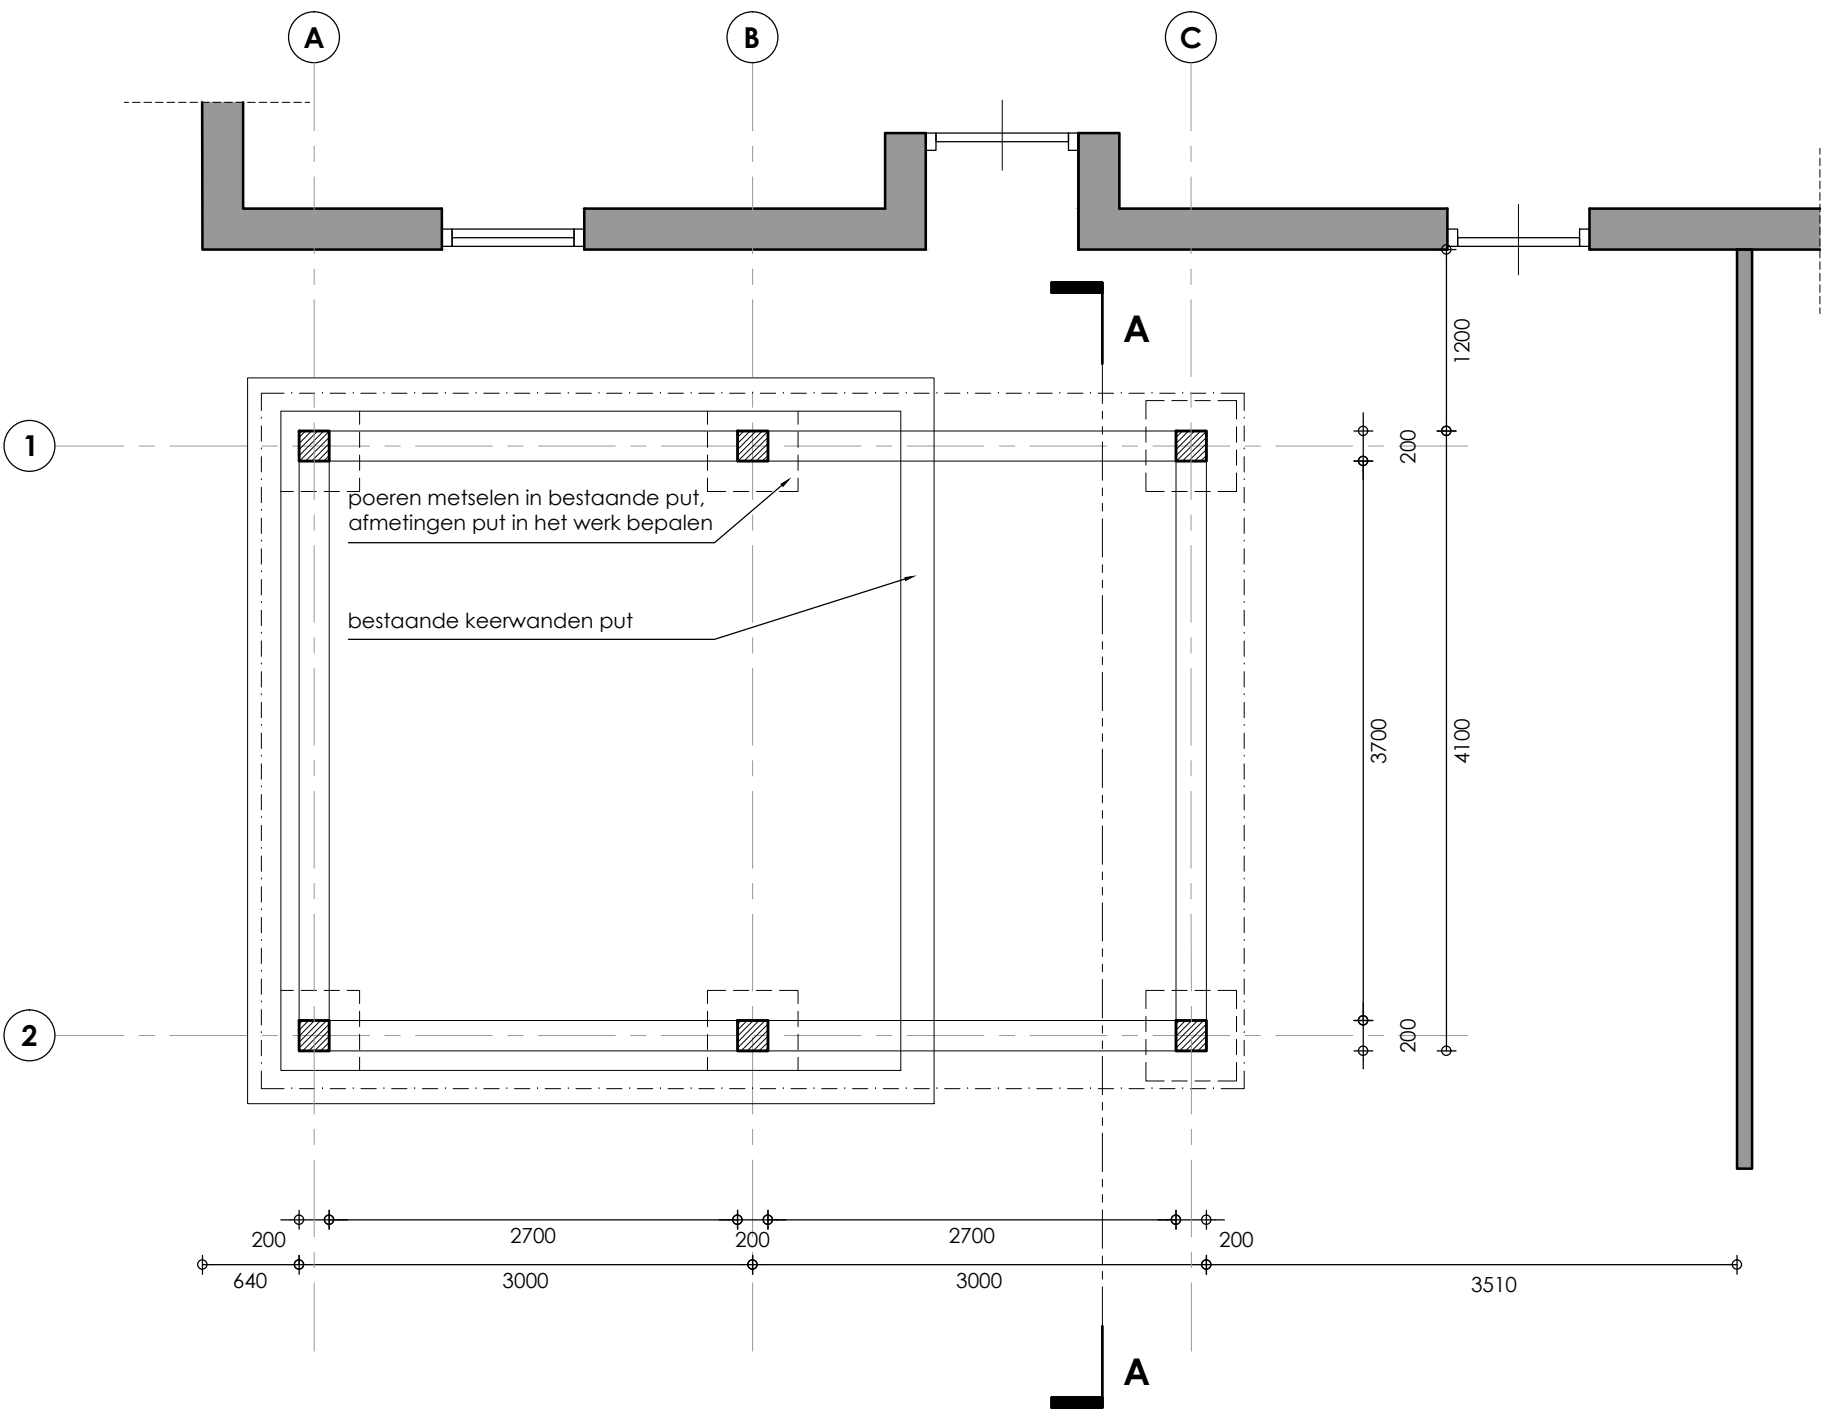


PLATTEGROND
SCHAAL 1:50

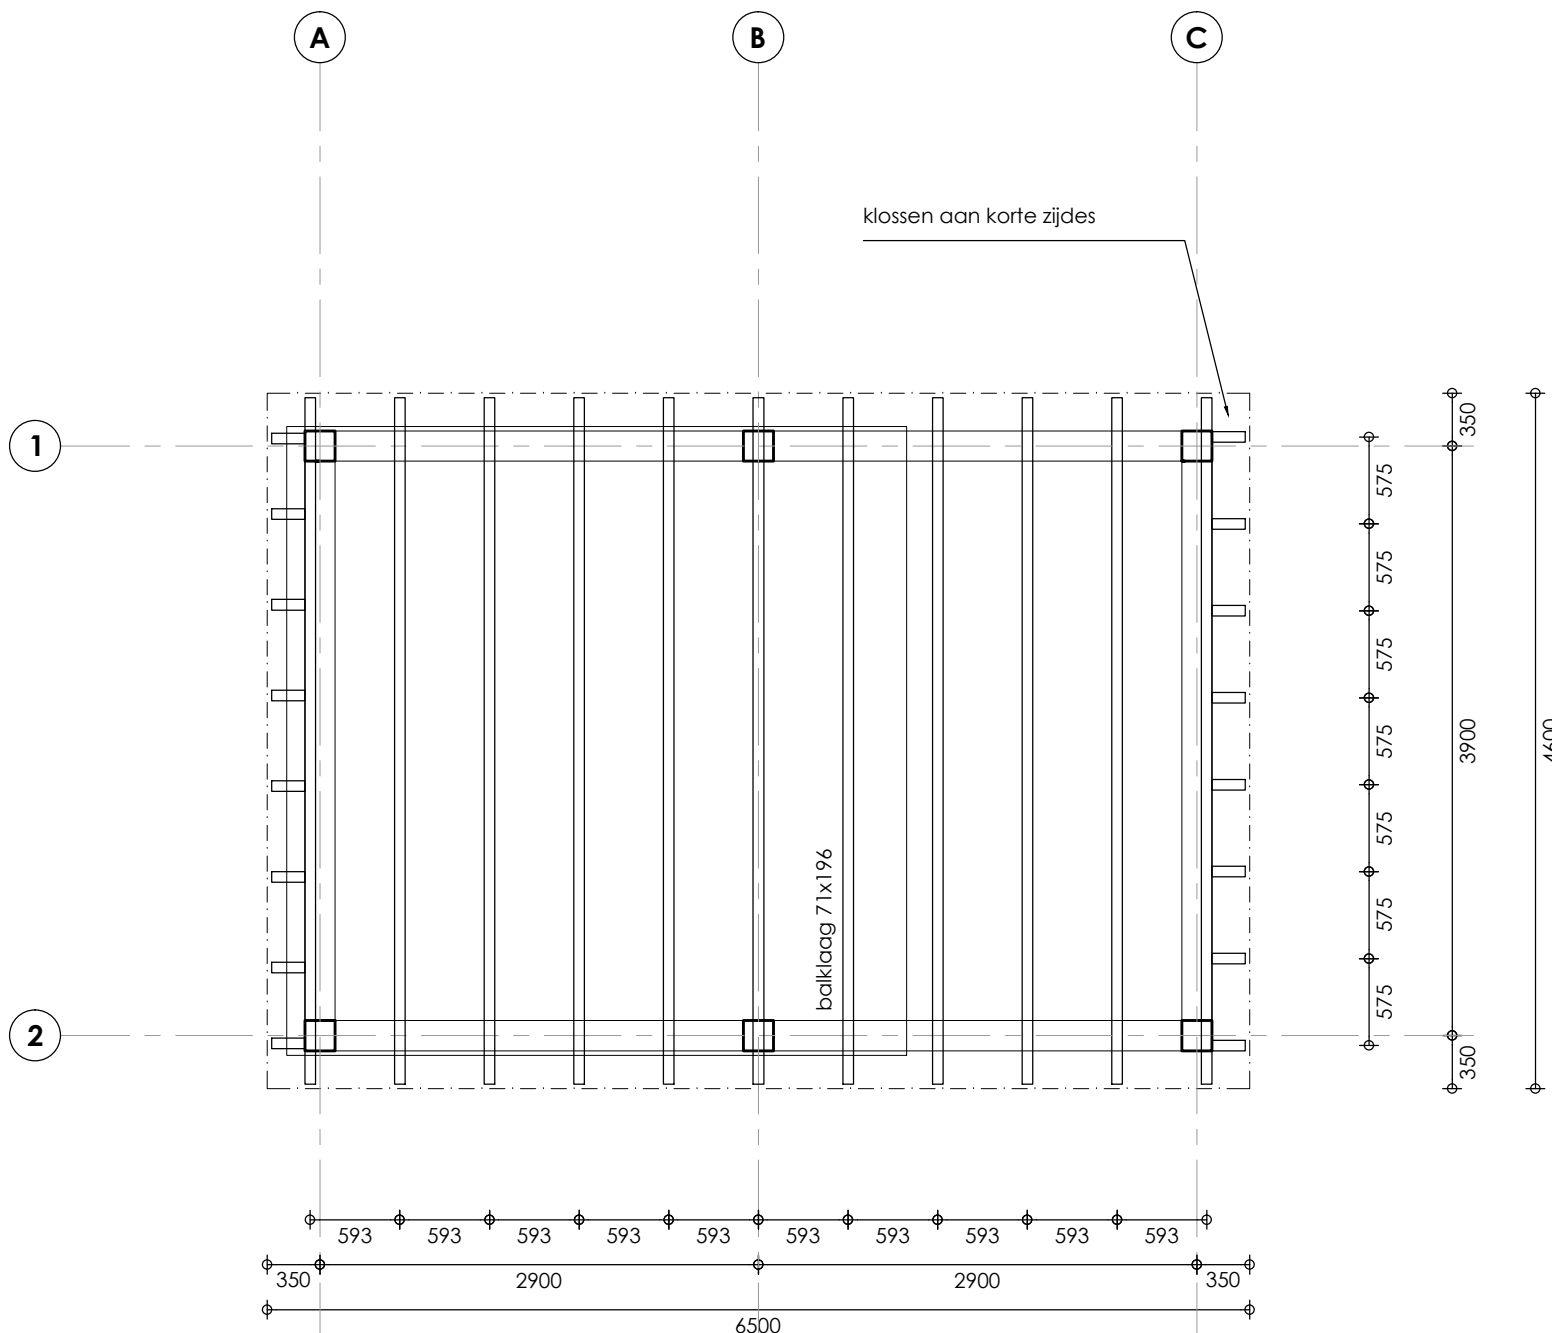

KAPPLAN
SCHAAL 1:50

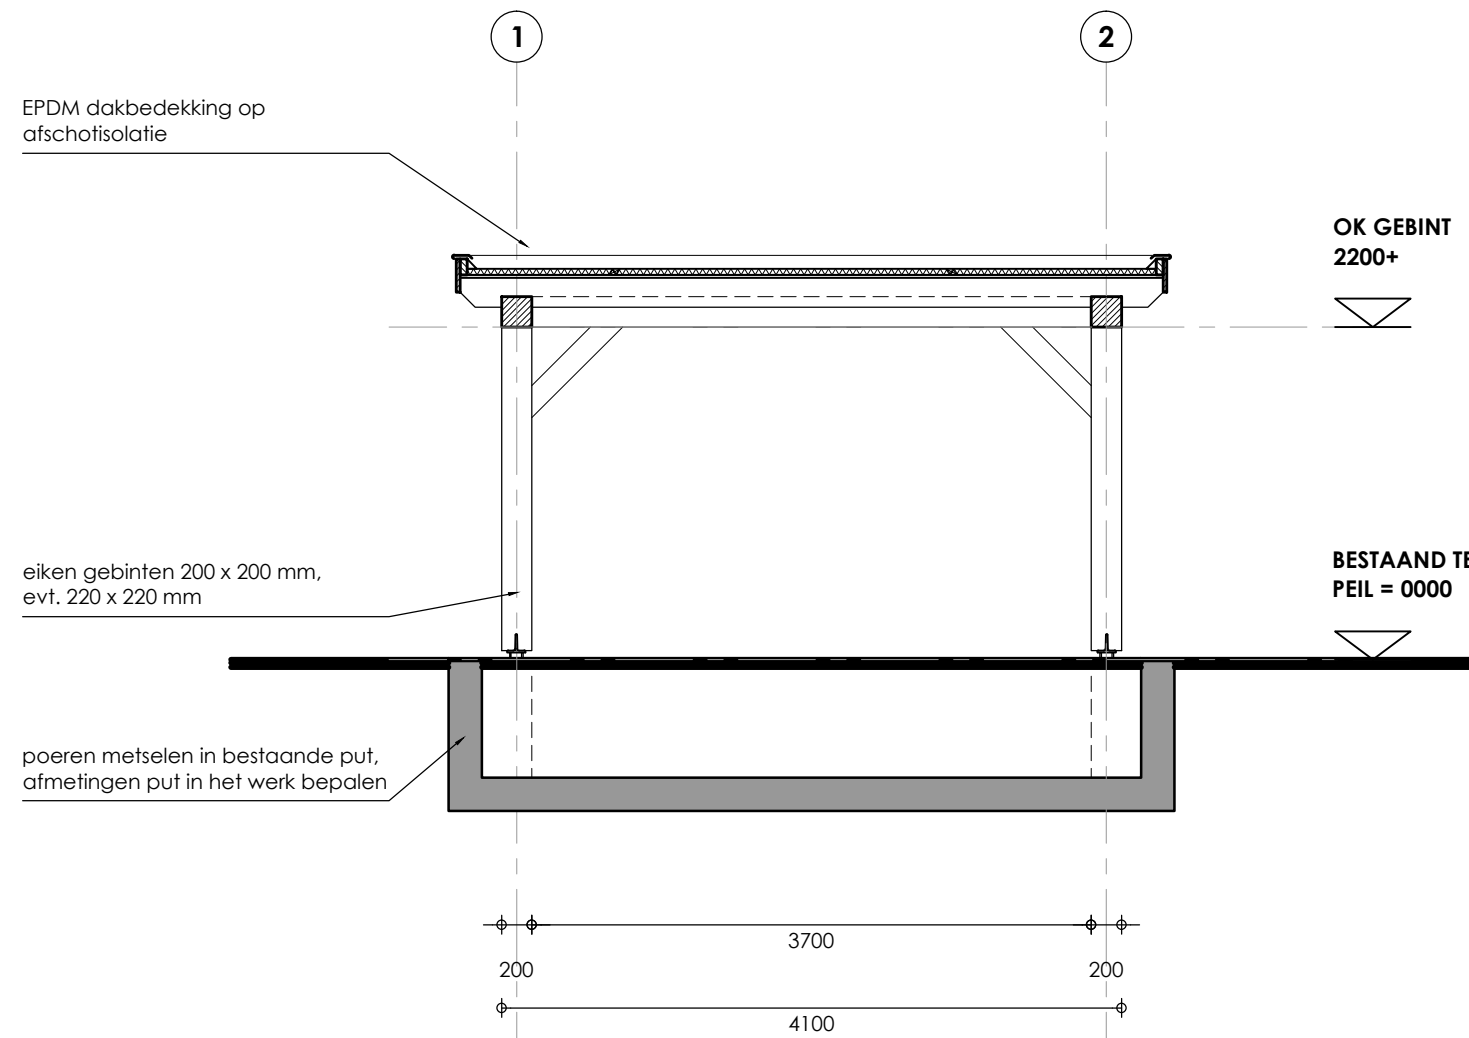

DOORSNEDE A-A
SCHAAL 1:50

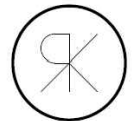

R. KUPERIJ
ONTWERP & BOUWTECHNIEK

R. Kuperij Ontwerp & Bouwtechniek
De Brouwerij 33
6999 CN Hummelo

tel. 06 - 12 65 97 67
@ robert_kuperij@hotmail.com

REVISIE

rev	datum	omschrijving	get.

Voor Akkoord:
Aannemer:
Klant:

project
Terrasoverkapping
Fam. Besselink
Hoegenstraat 5a
7021 LX Zelhem


tekening
Bouwaanvraag

Gevels, plattegronden
Detail, situatie


getekend **RK** gecontroleerd

datum **27-02-2017** schaal **divers**

status **revisie 2**

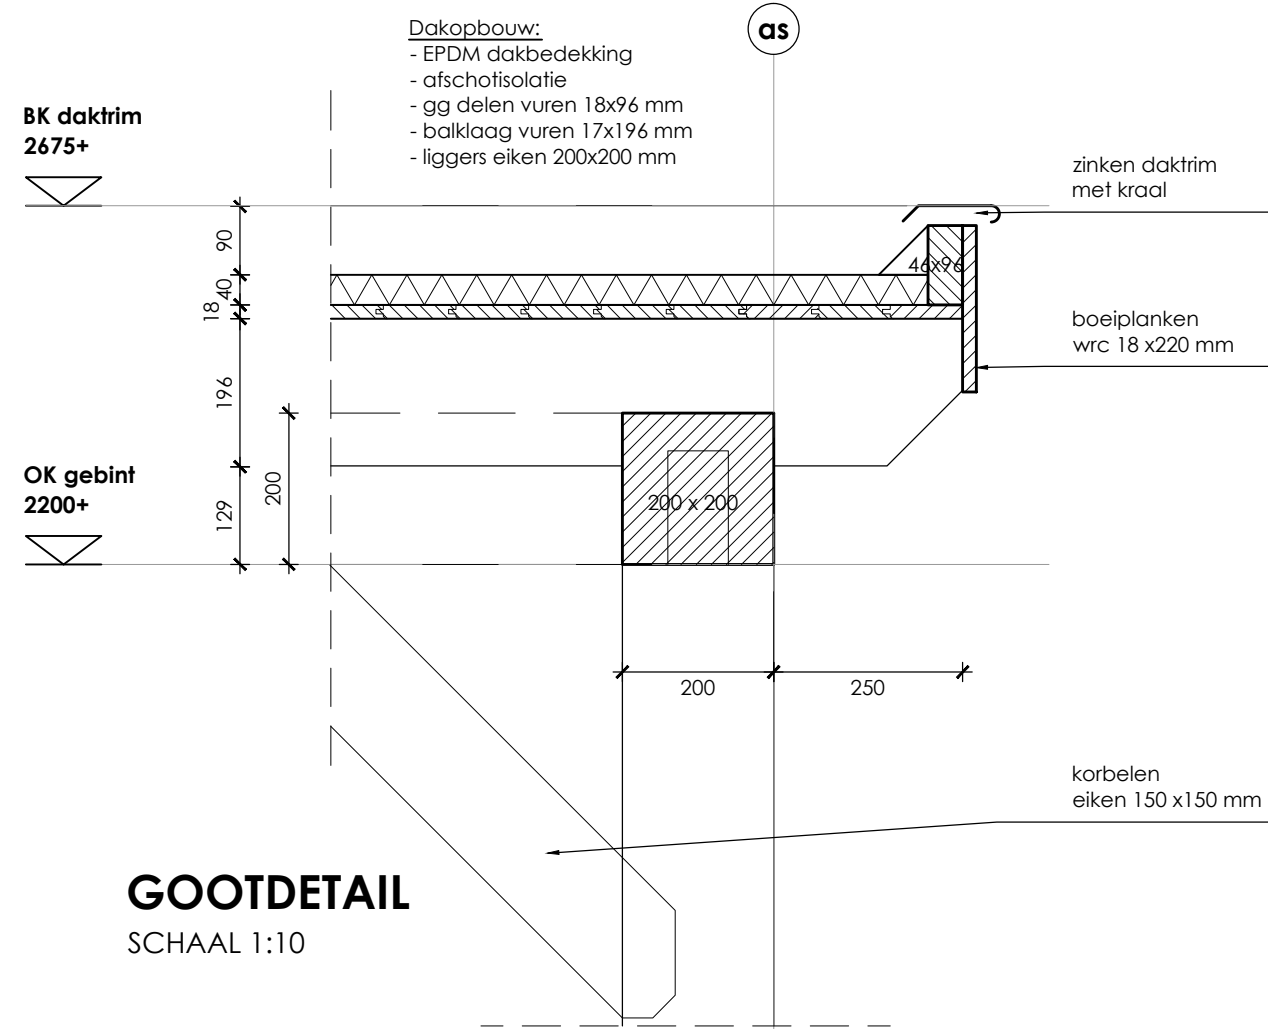

GOOTDETAIL
SCHAAL 1:10

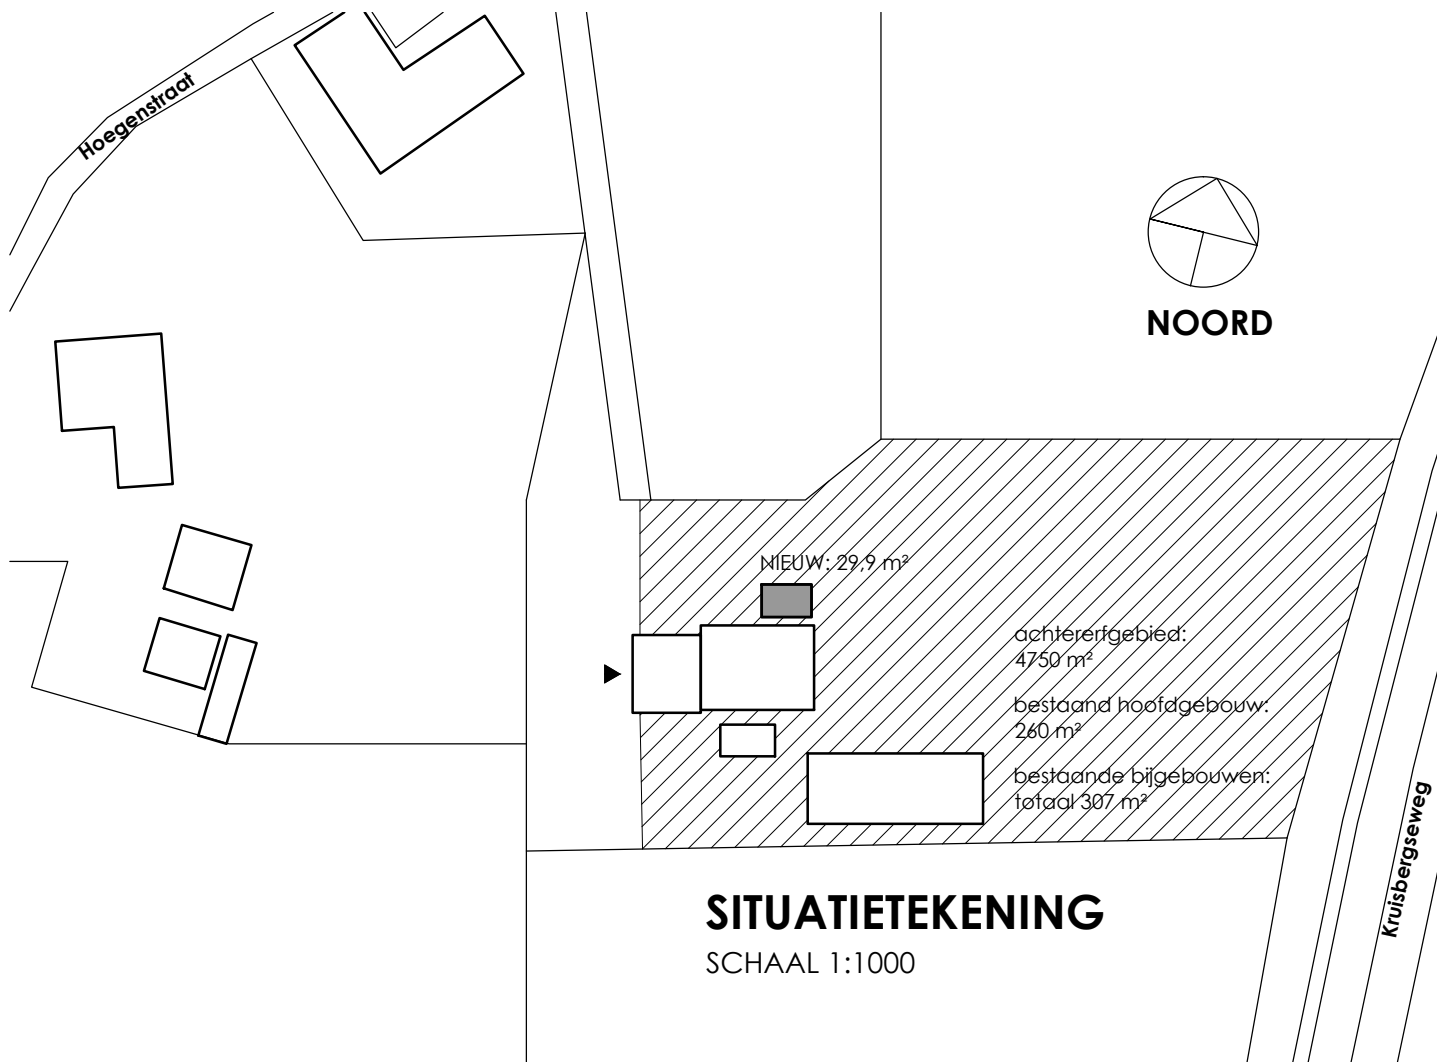

SITUATIETEKENING
SCHAAL 1:1000