






LINKER ZIJGEVEL
SCHAAL 1:50

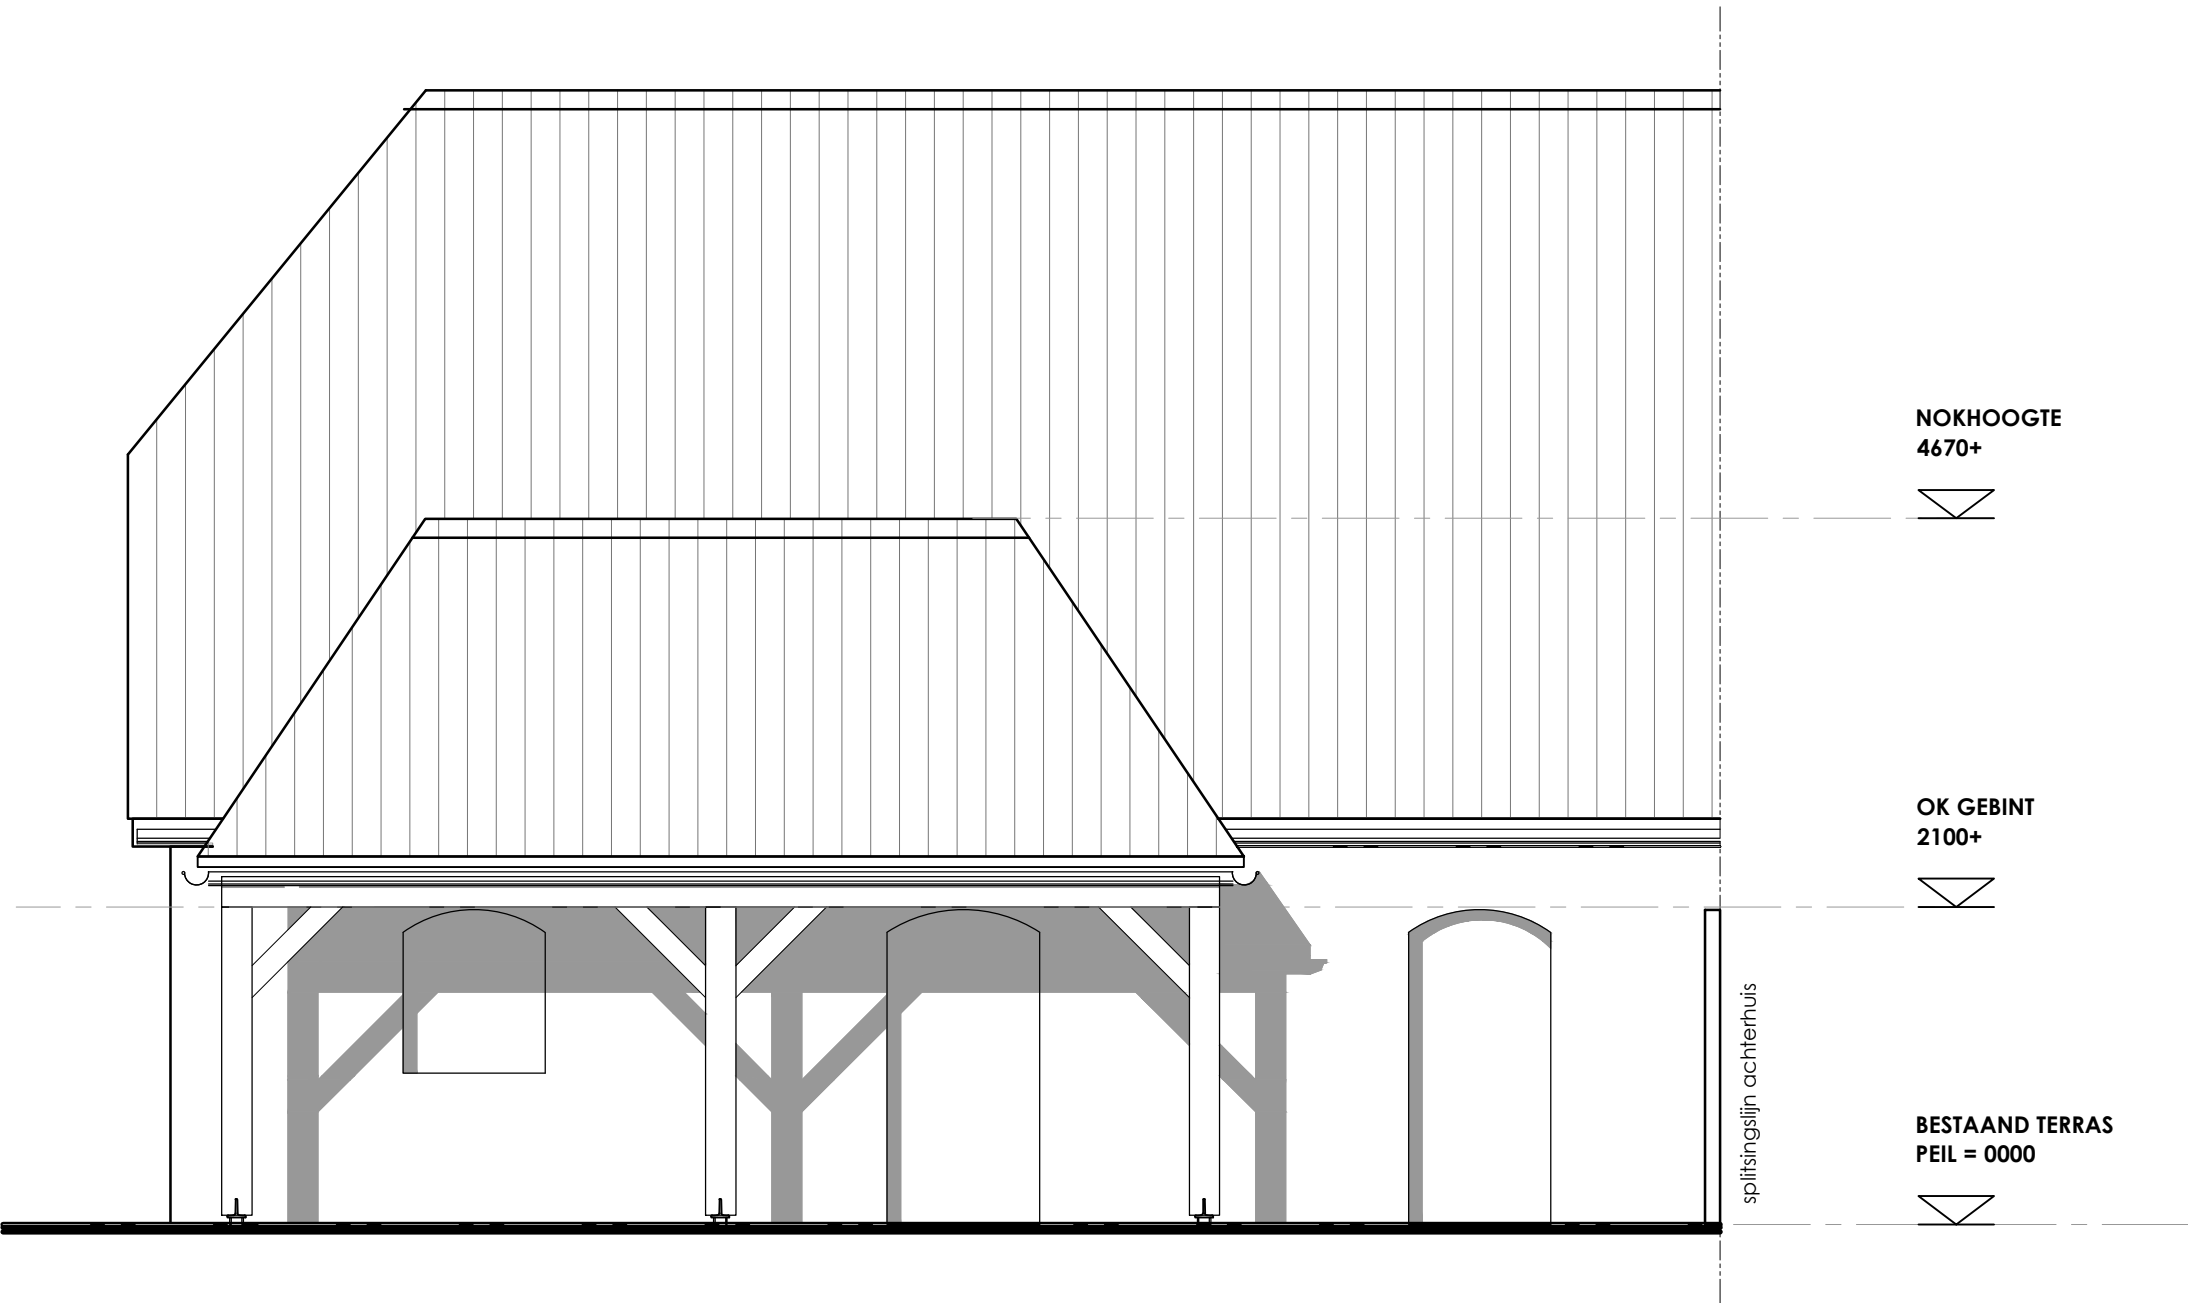


ACHTERGEVEL
SCHAAL 1:50

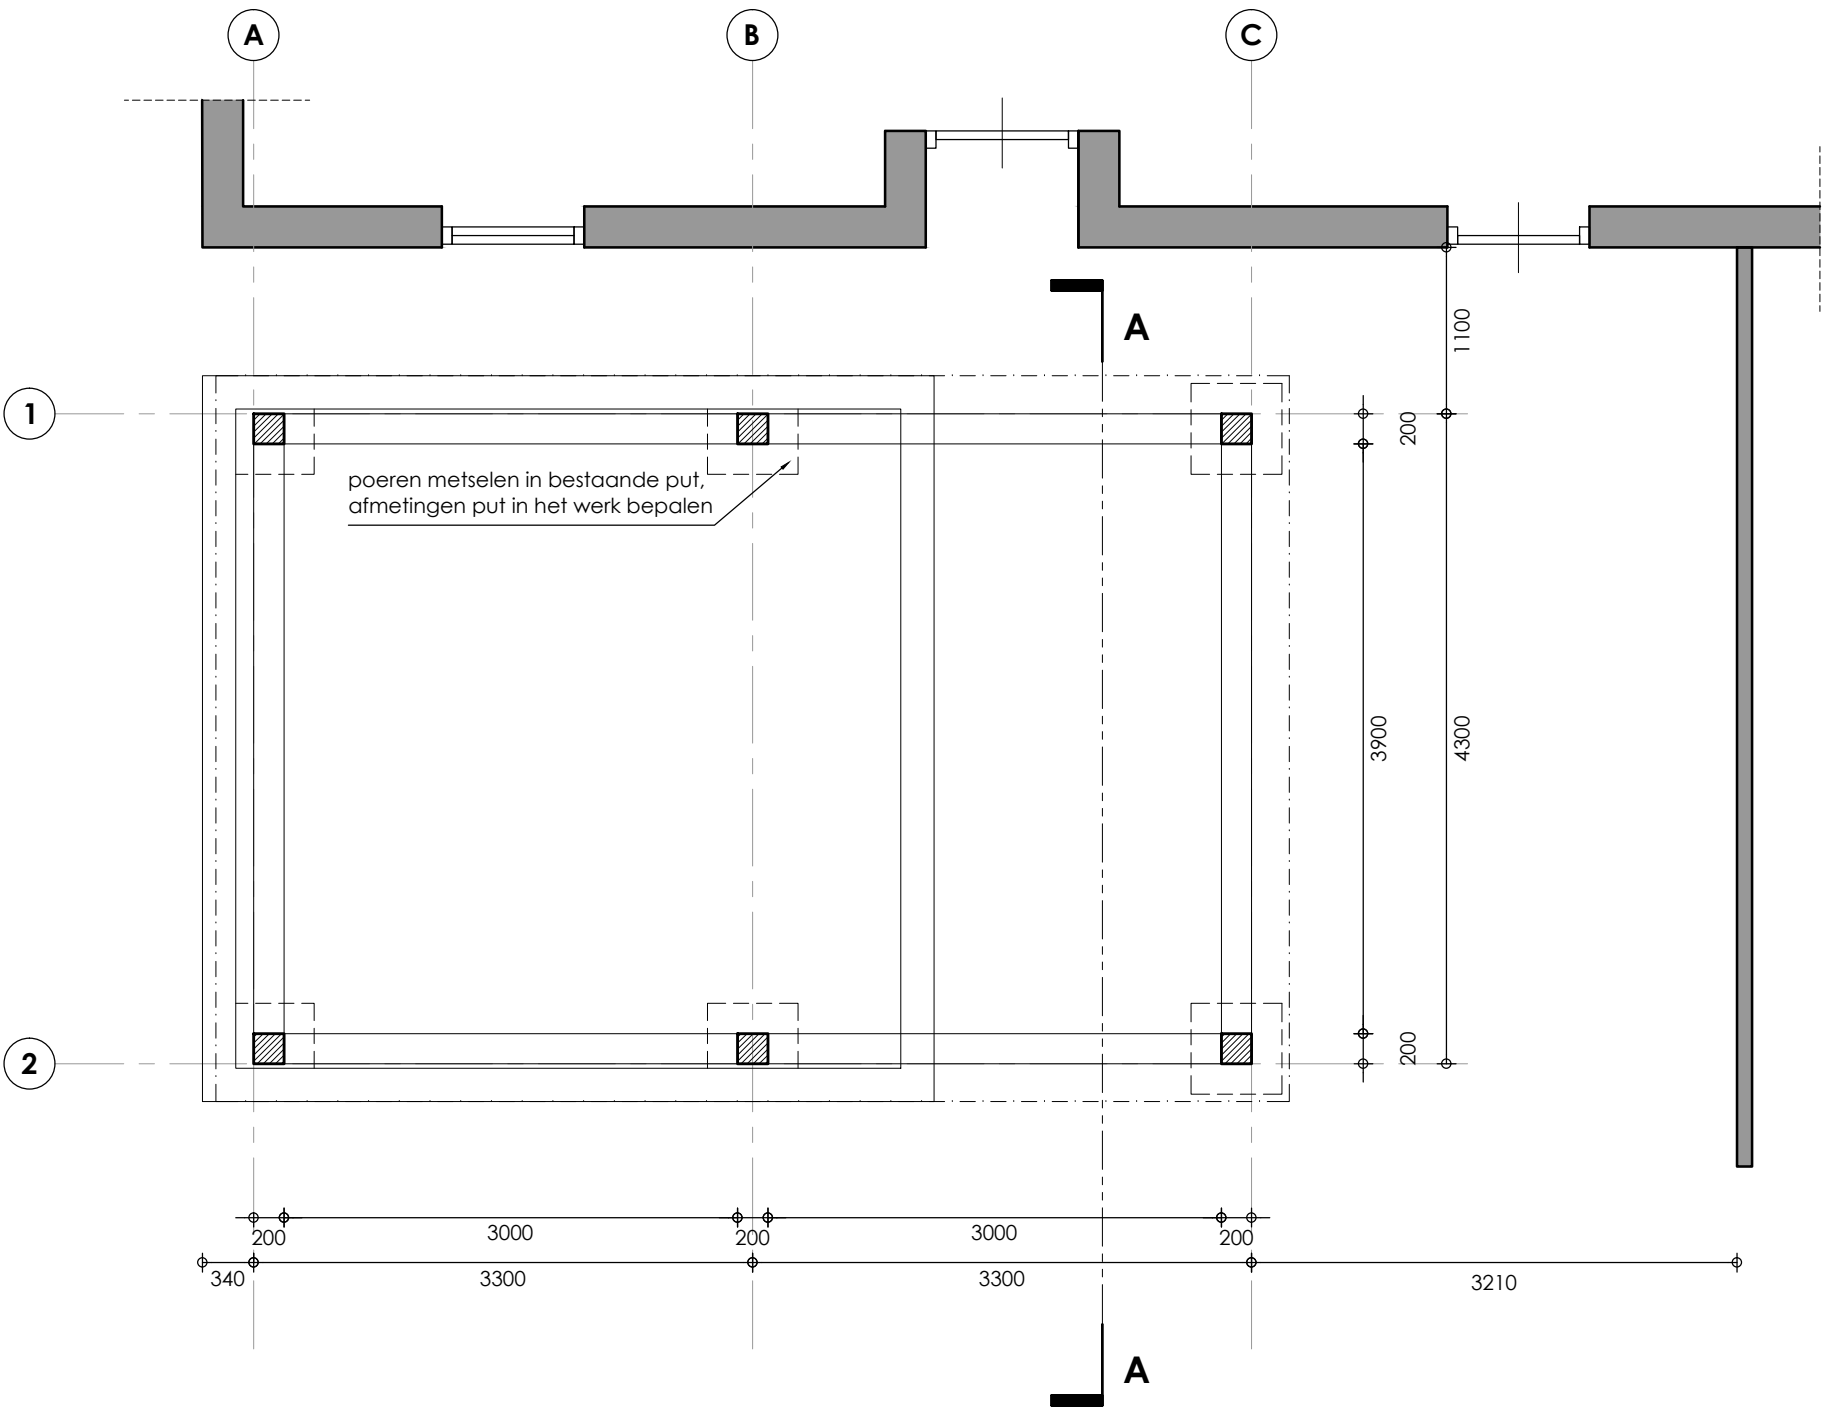


PLATTEGROND
SCHAAL 1:50

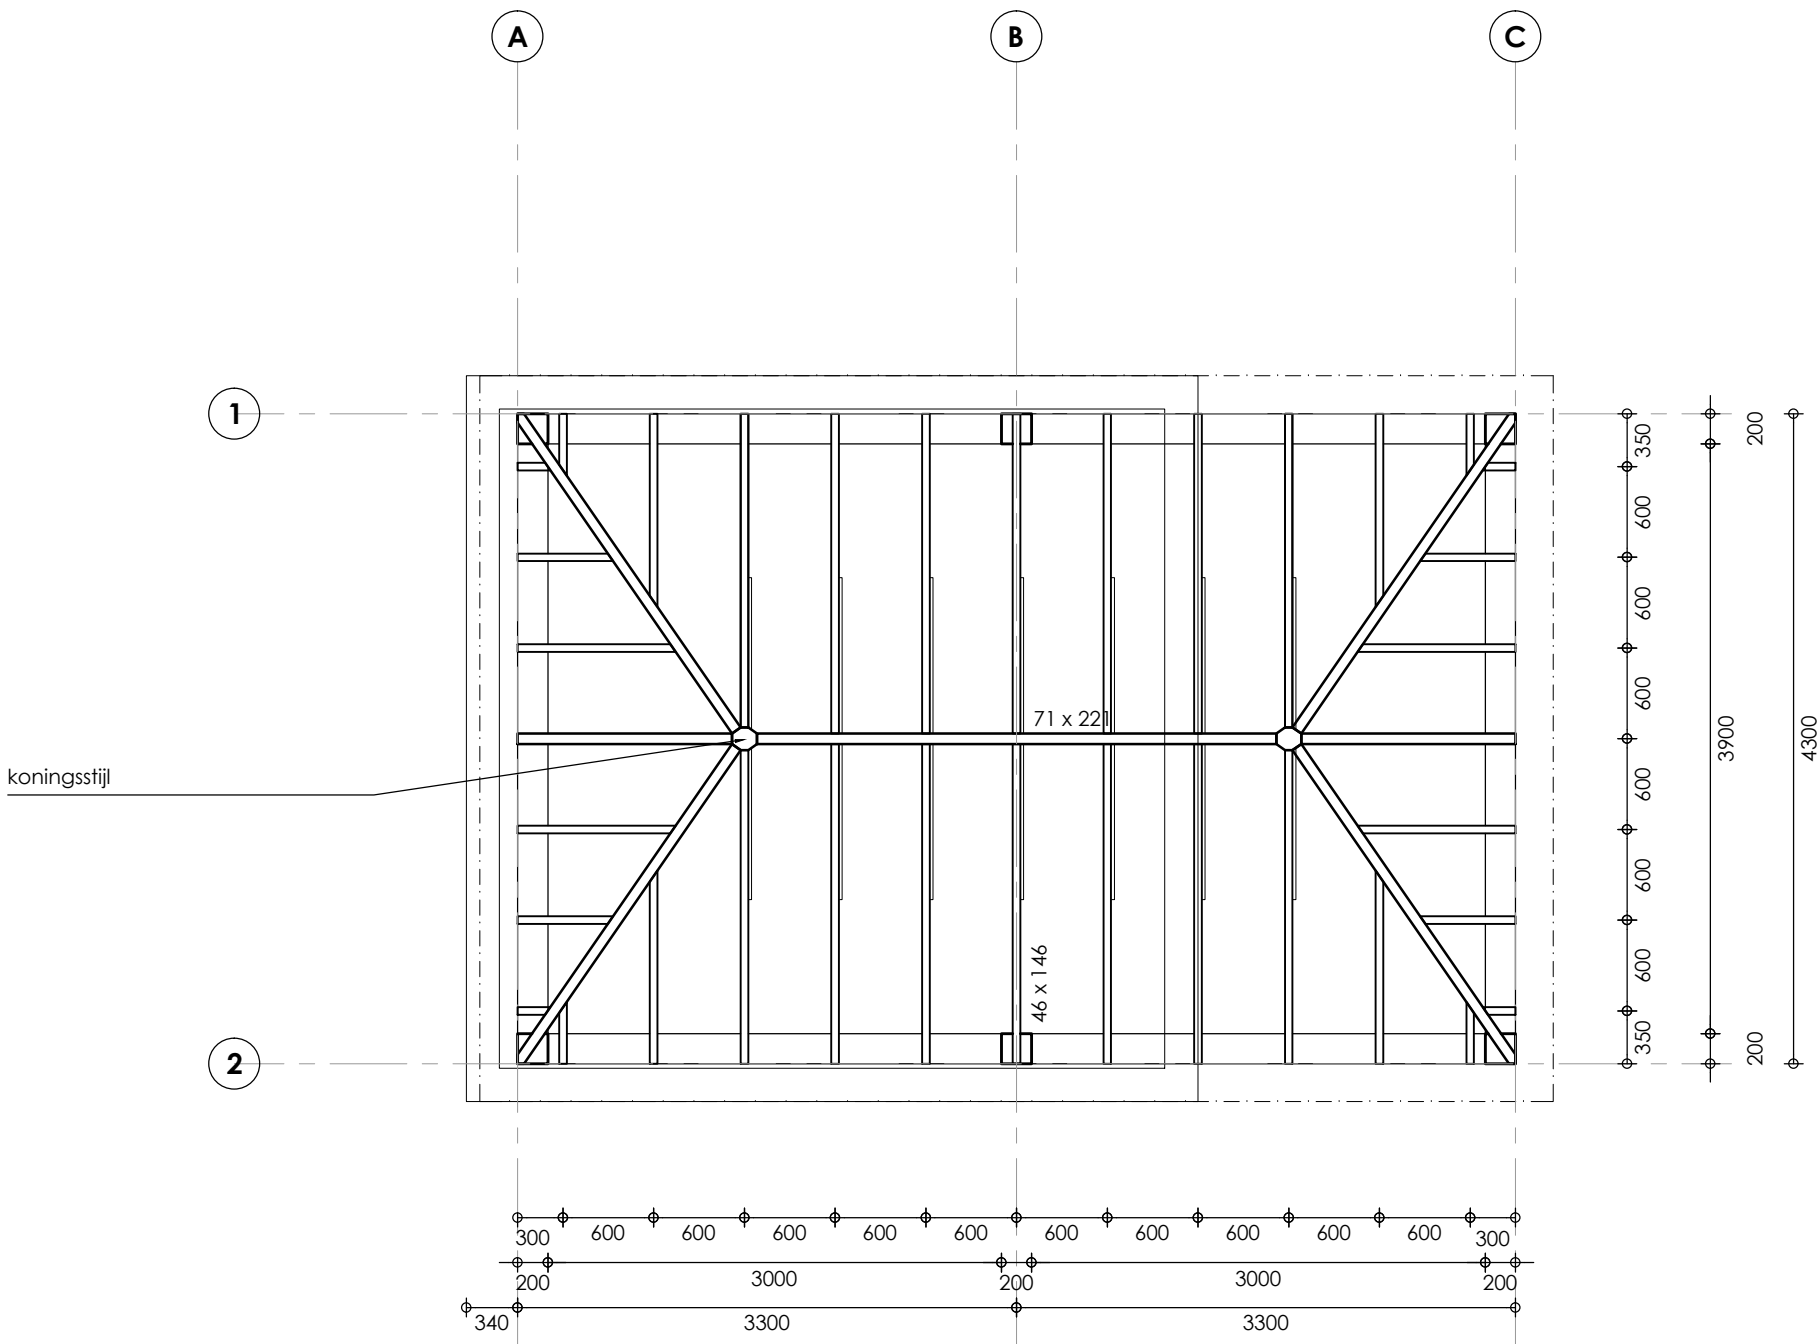


KAPPLAN
SCHAAL 1:50

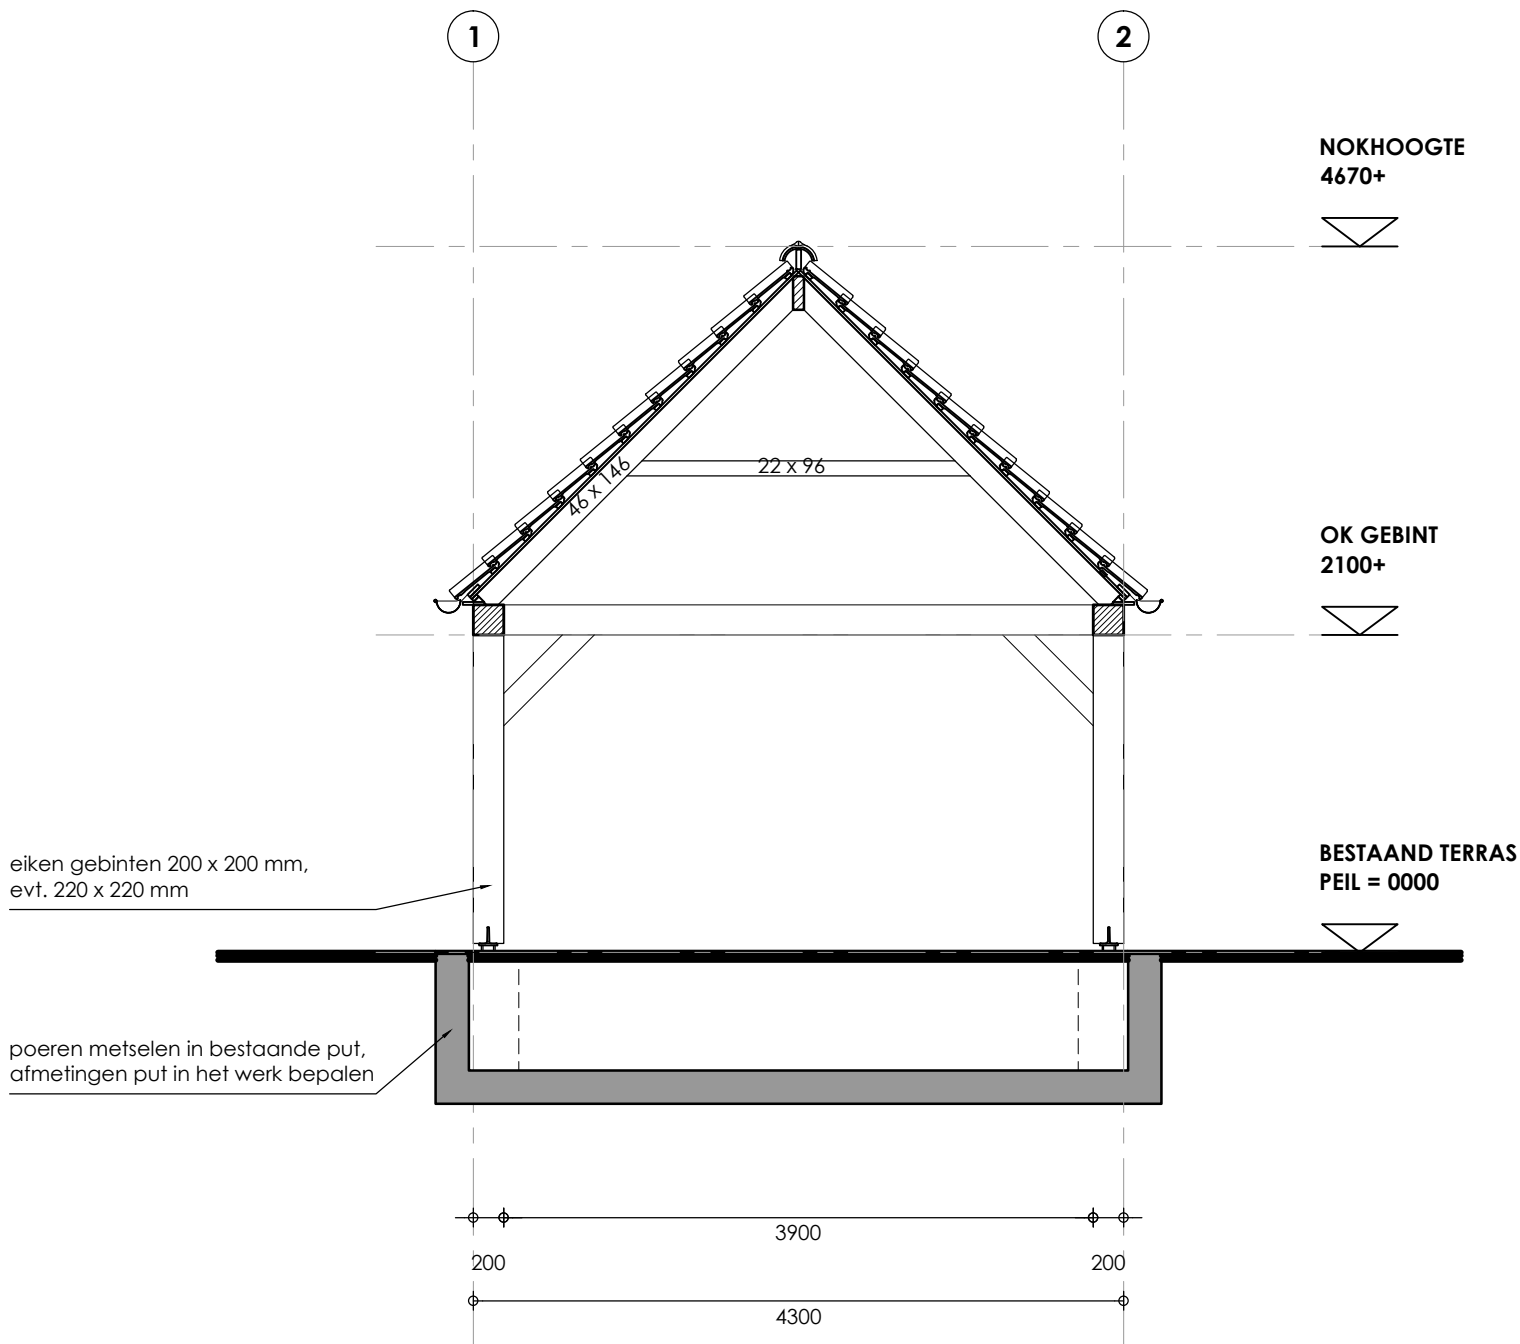

DOORSNED A-A
SCHAAL 1:50

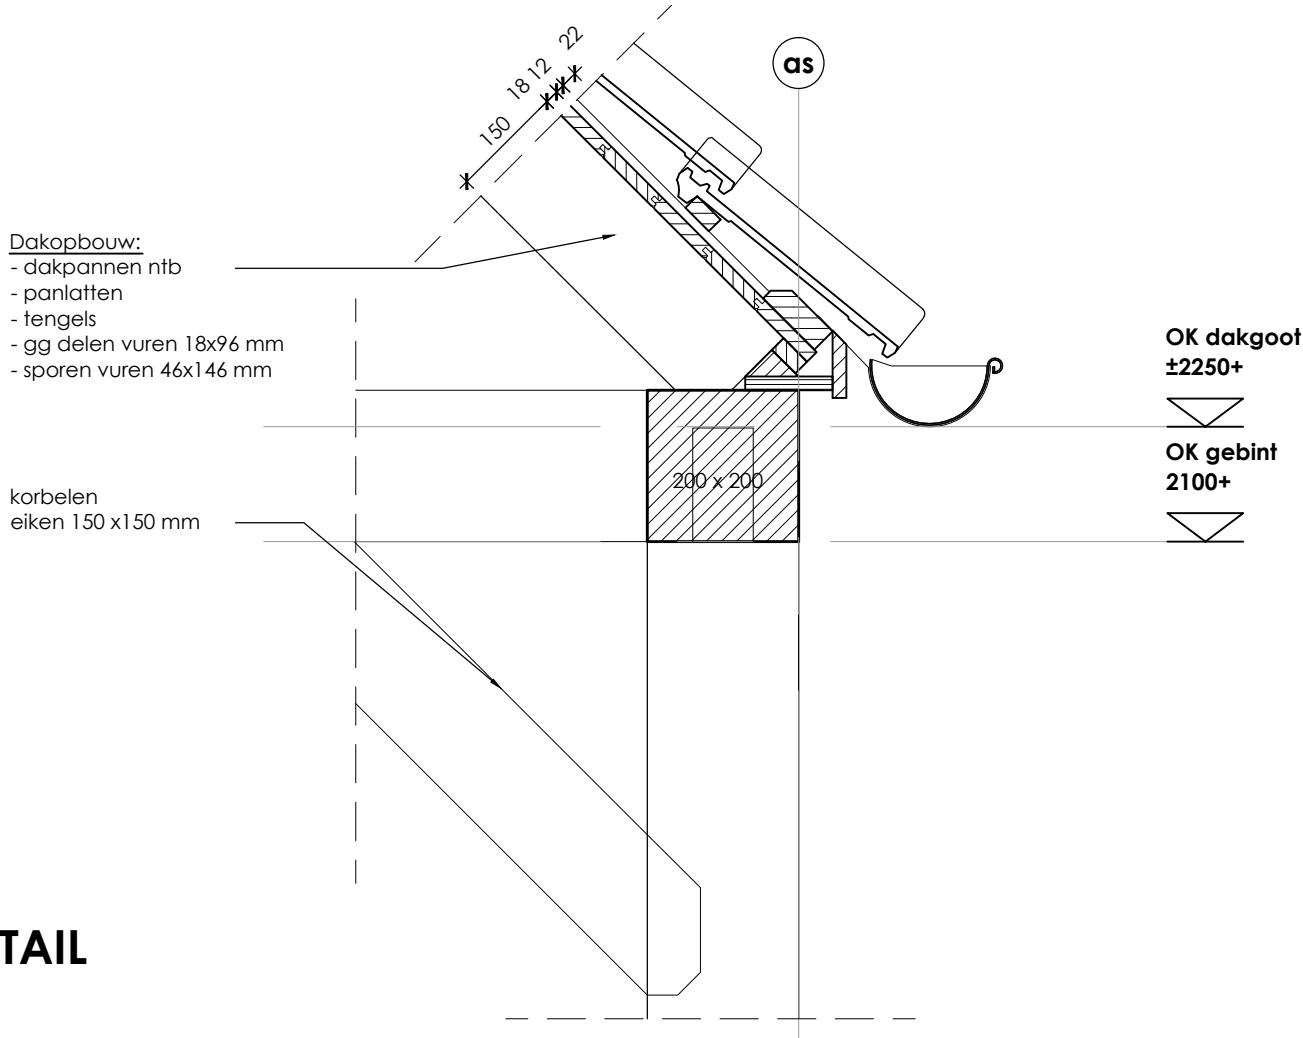

GOOTDETAIL
SCHAAL 1:10

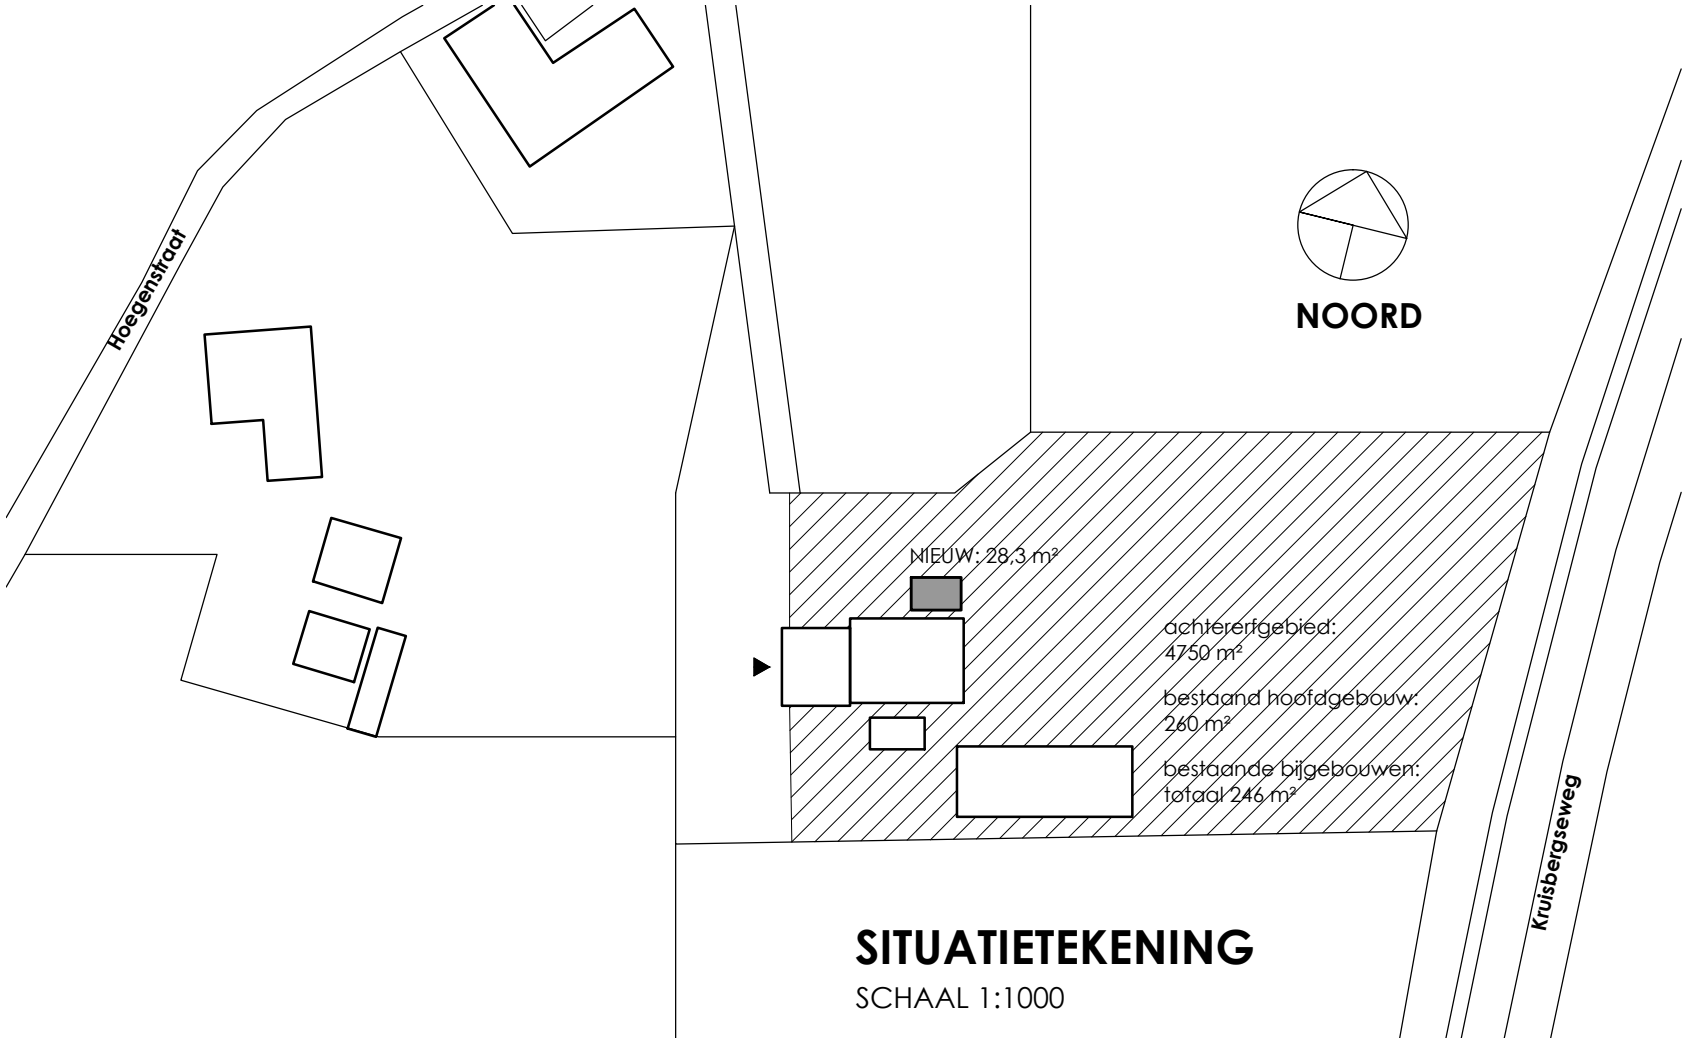

SITUATIETEKENING
SCHAAL 1:1000

R. KUPERIJ ONTWERP & BOUWTECHNIEK			
R. Kuperij Ontwerp & Bouwtechniek De Brouwerij 33 6999 CN Hummelo tel. 06 - 12 65 97 67 @ robert_kuperij@hotmail.com			
REVISIE			
rev	datum	omschrijving	get.
Voor Akkoord:			
Aannemer:			
Klant:			
project Terrasoverkapping Fam. Besselink Hoegenstraat 3 7021 LX Zelhem			
tekening Bouwtekeningen Gevels, plattegronden Detail, situatie			
getekend RK	gecontroleerd		
datum 28-10-2016	schaal divers		
status	revisie 1		