

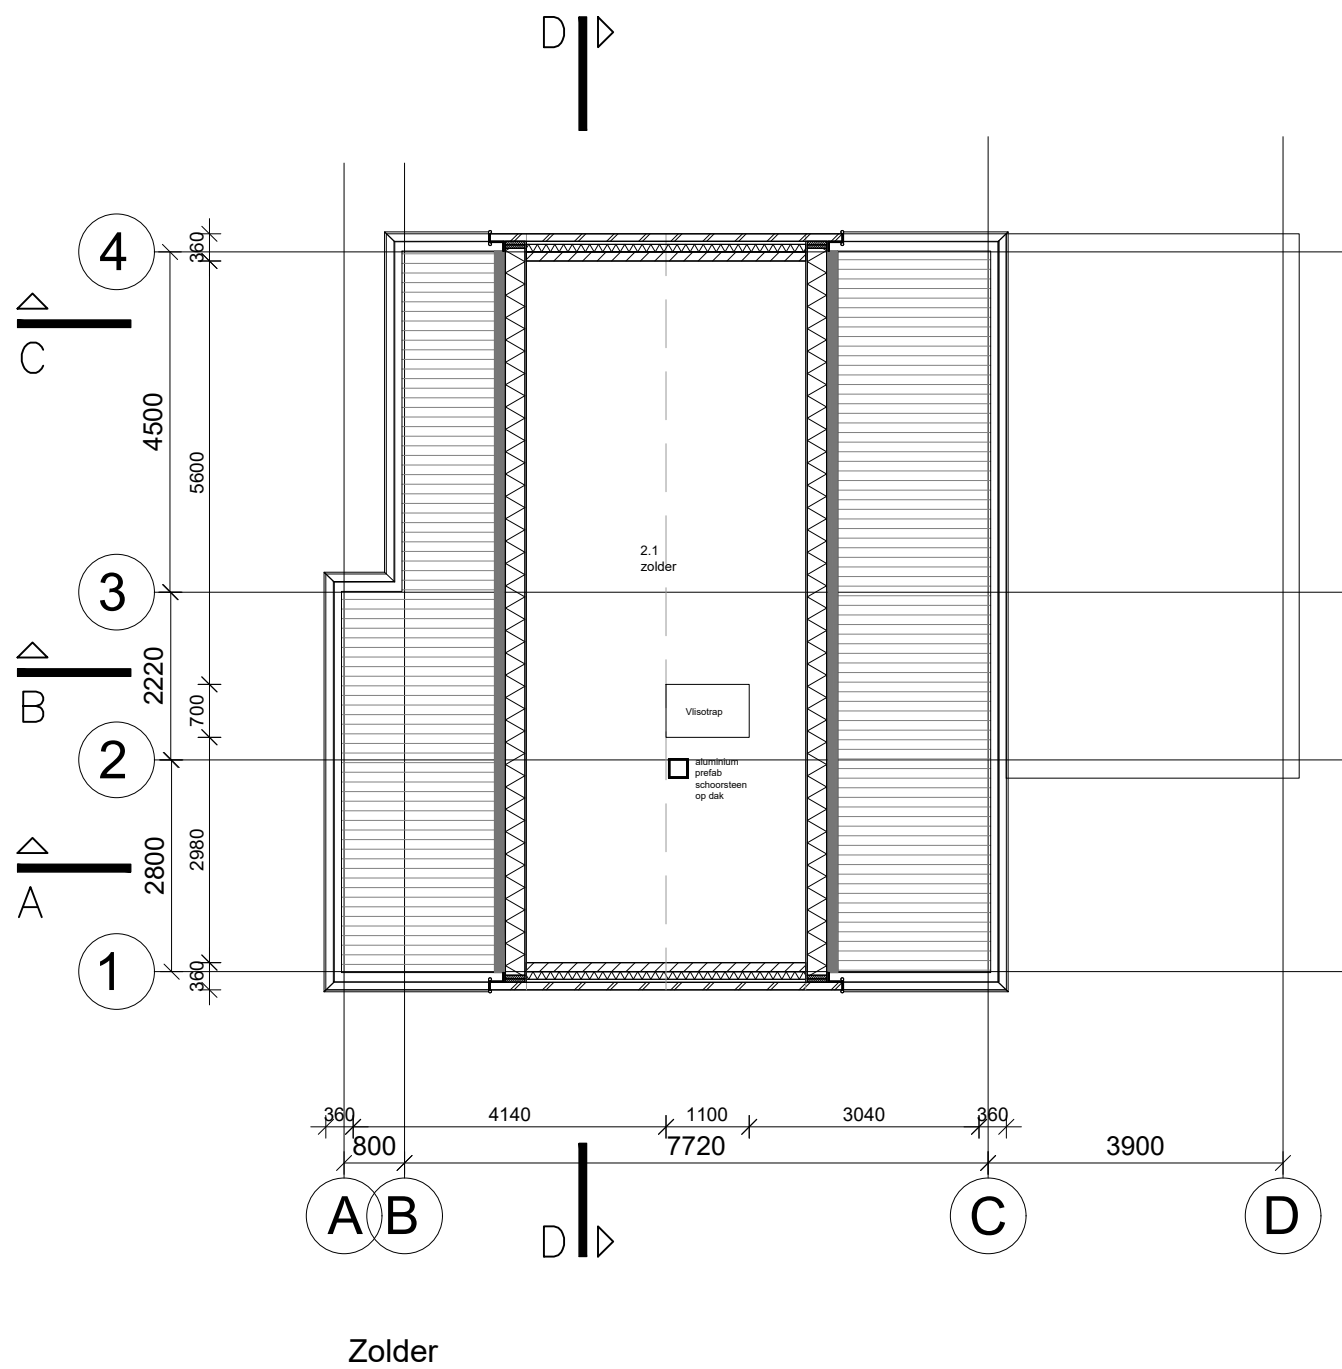
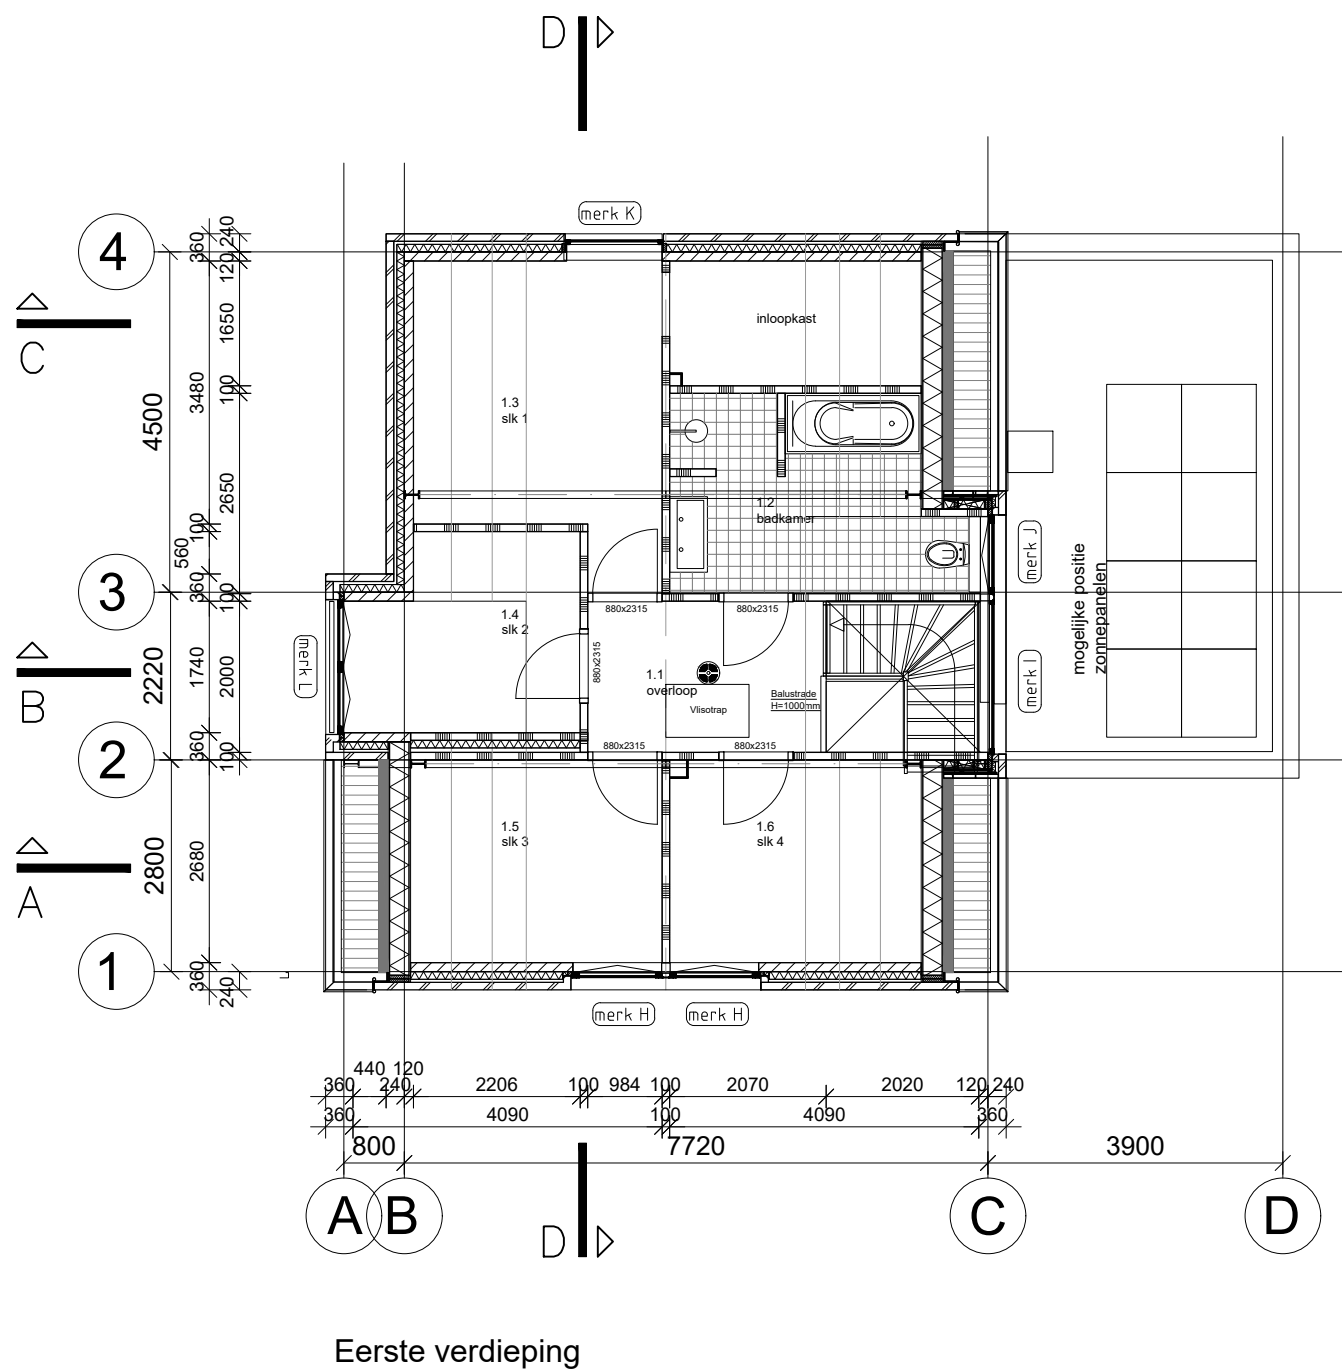
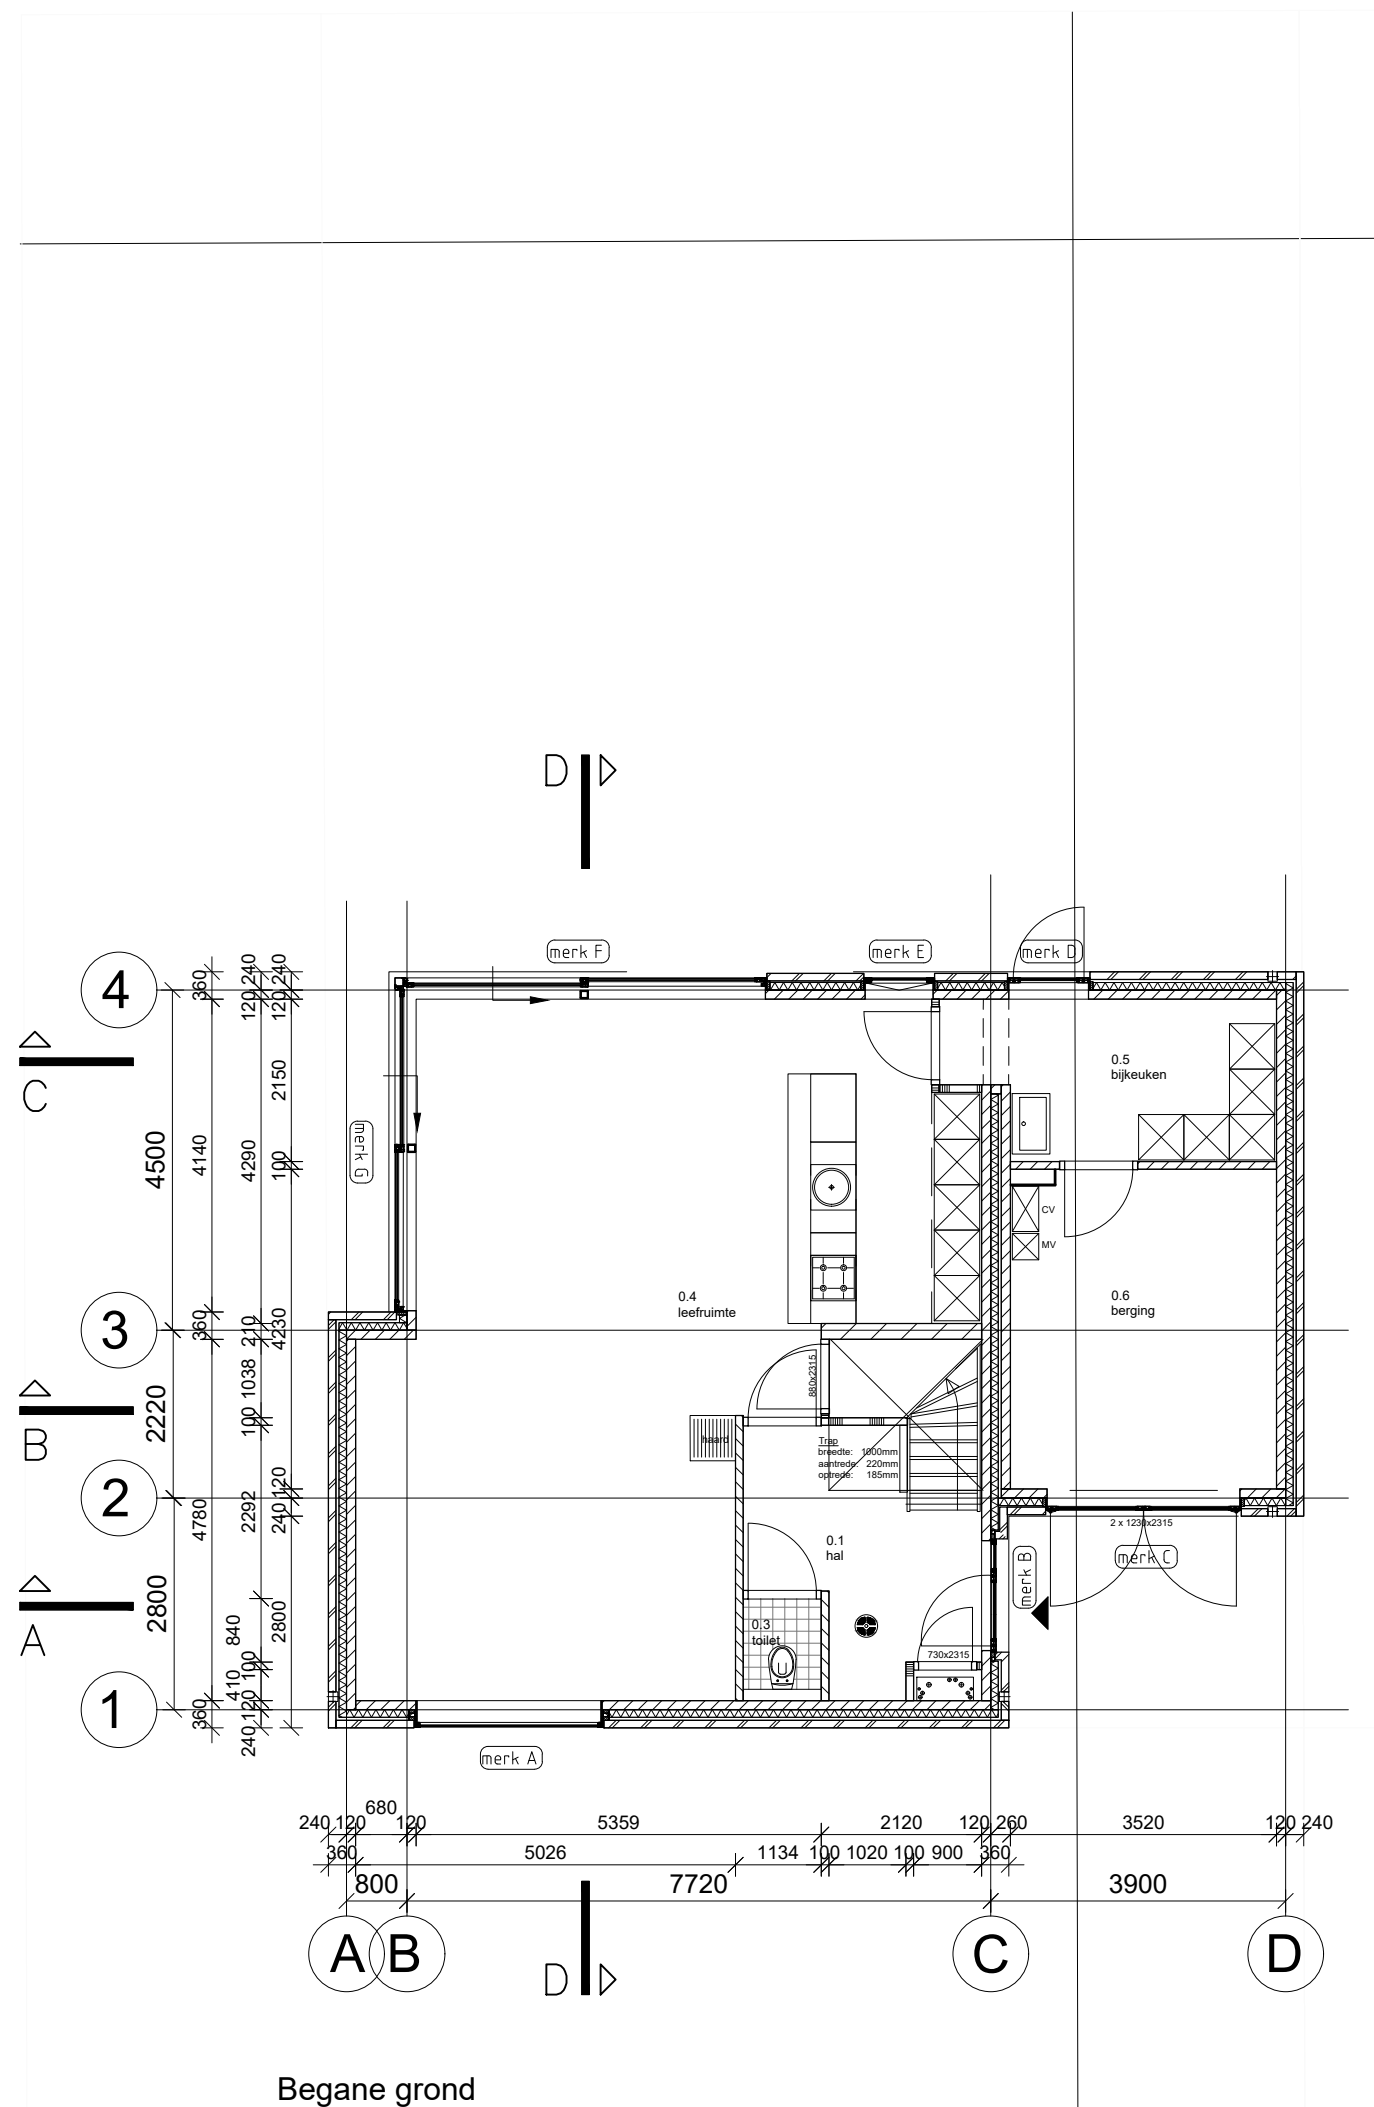


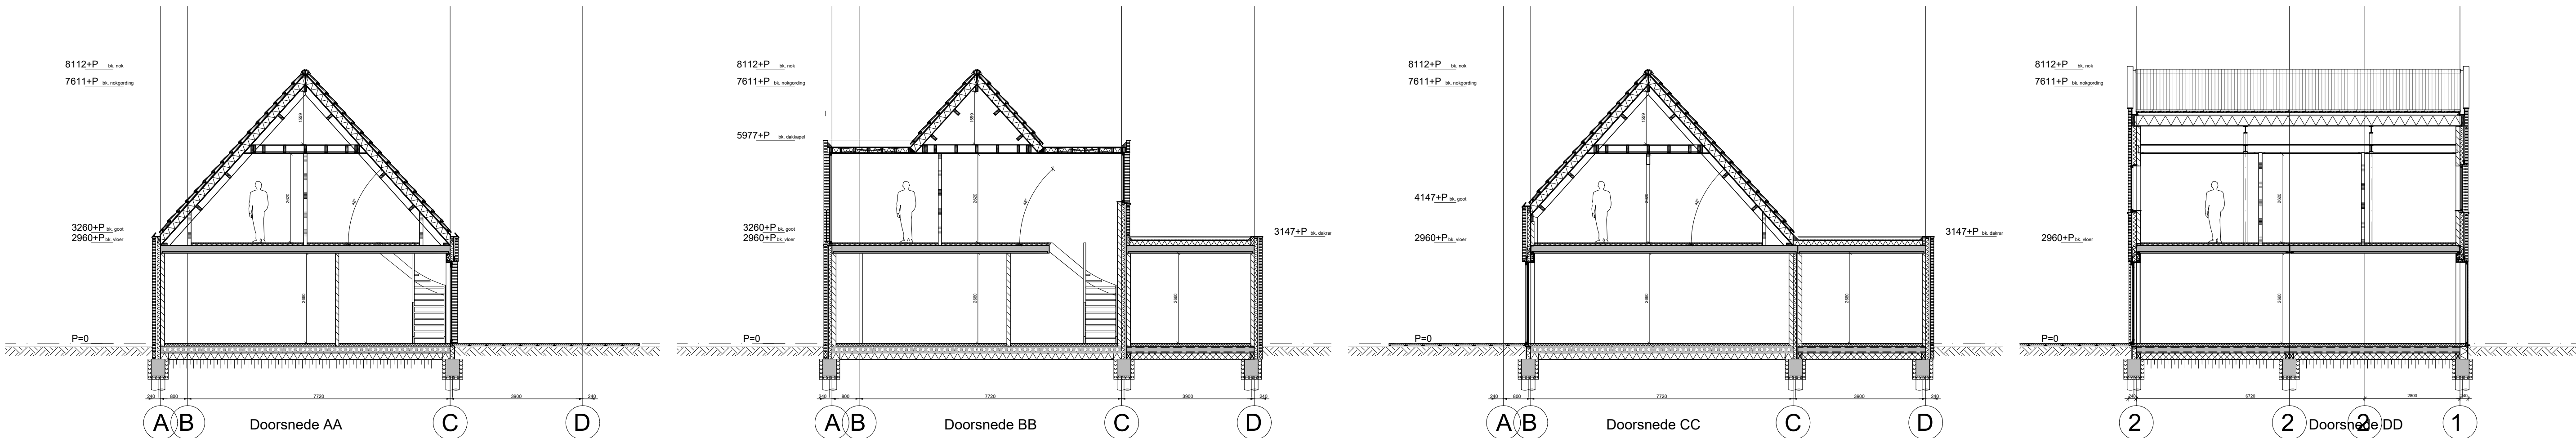

 Gemeente Breda

Bijlage 3 bij besluit
2016/2964-V1

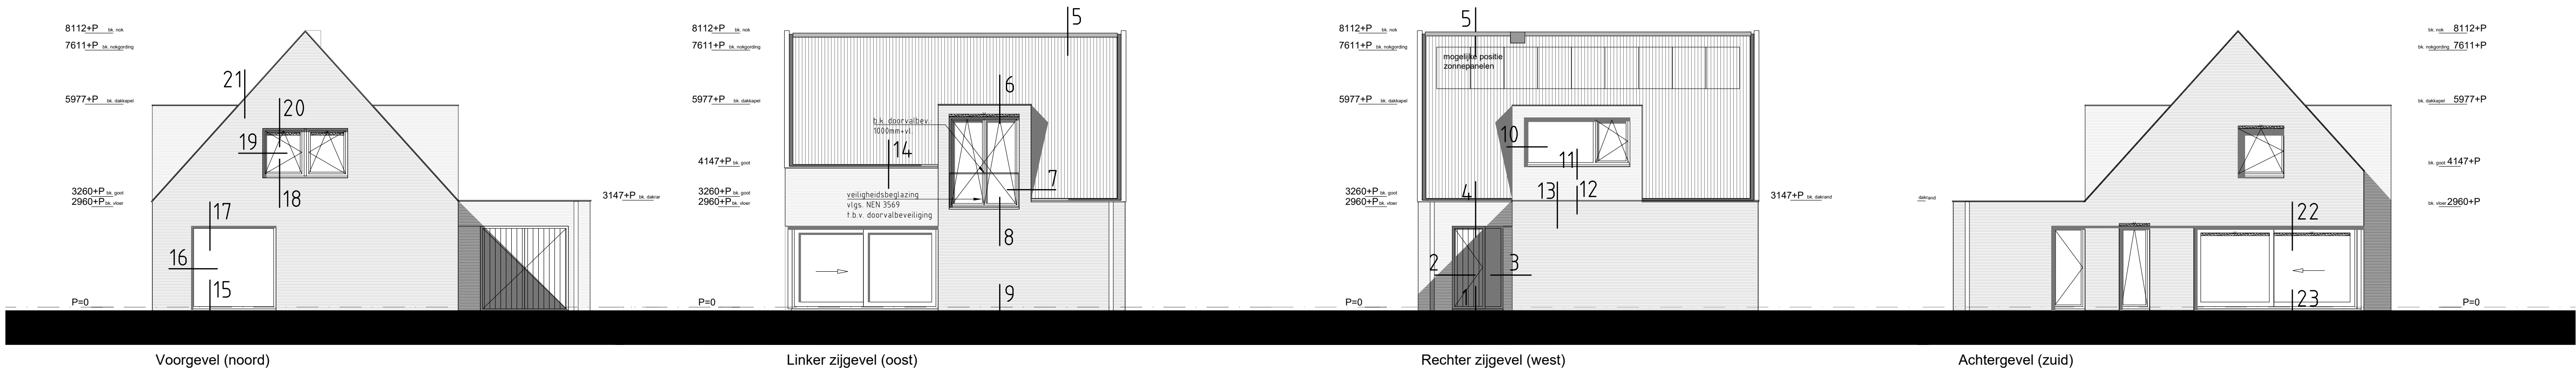

ALGEMEEN:

- MATEN IN HET WERK TE CONTROLEREN
- Alle binnendeuren uitvoeren als 'stompe' deur met een deurmaat van 930 x 2315, tenzij anders aangegeven
- Buitendeuren volgens tekening vrije hoogte minimaal 2300mm
- Alle ramen en deuren SKG*(2) inbraakwerend volgens NEN-5069
- Wateropname volgens NEN-2778, wanden badkamer v.v. tegelwerk tot onderkant plafond
- wanden toilet v.v. tegelwerk tot 1400mm + vloer.
- Weren van ratten en muizen volgens bouwbesluit art. 3.17.1
- Electra minimaal volgens NEN-1010, CV volgens NEN-3028
- Meterkast volgens NEN-2768 / Meterruimte dient voorzien te zijn van ventilatieopeningen aan zowel de onder- als de bovenzijde, met een capaciteit van ten minste 2dm³/s
- Brievenbus volgens NEN-1770
- Woning moet voldoen aan PKVW
- Drinkwatervoorziening zal wat omvang en inrichting betreft, krachtens artikel 5 eerste lid, onderdeel 2 van de model aansluitvoorwaarden voldoen aan NEN-1006
- Veiligheidsglas toepassen < 850mm + vloer volgens NEN-3569
- Niet-ioniserende rookmelder uitgevoerd volgens NEN-2555, aangesloten op het lichtnet en onderling gekoppeld

Christianne Schets Architect
06-42450654 | christianneschets@hotmail.com

werk: Splitsing en bouw twee nieuwbouw woningen
Schutsestraat kavel 6 te Prinsenveld

6A

tek.: Situatie, plattegronden, gevels en doorsneden

fase: OV

bruto vloeropp. (in m²): --

Opdrachtgever

bruto inhoud. (in m³): --

Jasper Voeten & Christianne Schets
Admiraal de Ruijterweg 295
3031 AA Rotterdam

schaal: 1:100

datum: 17-11-2016

werknr: kavel 6a

bladnummer:

wijziging: xx

getek.: CS

C1