
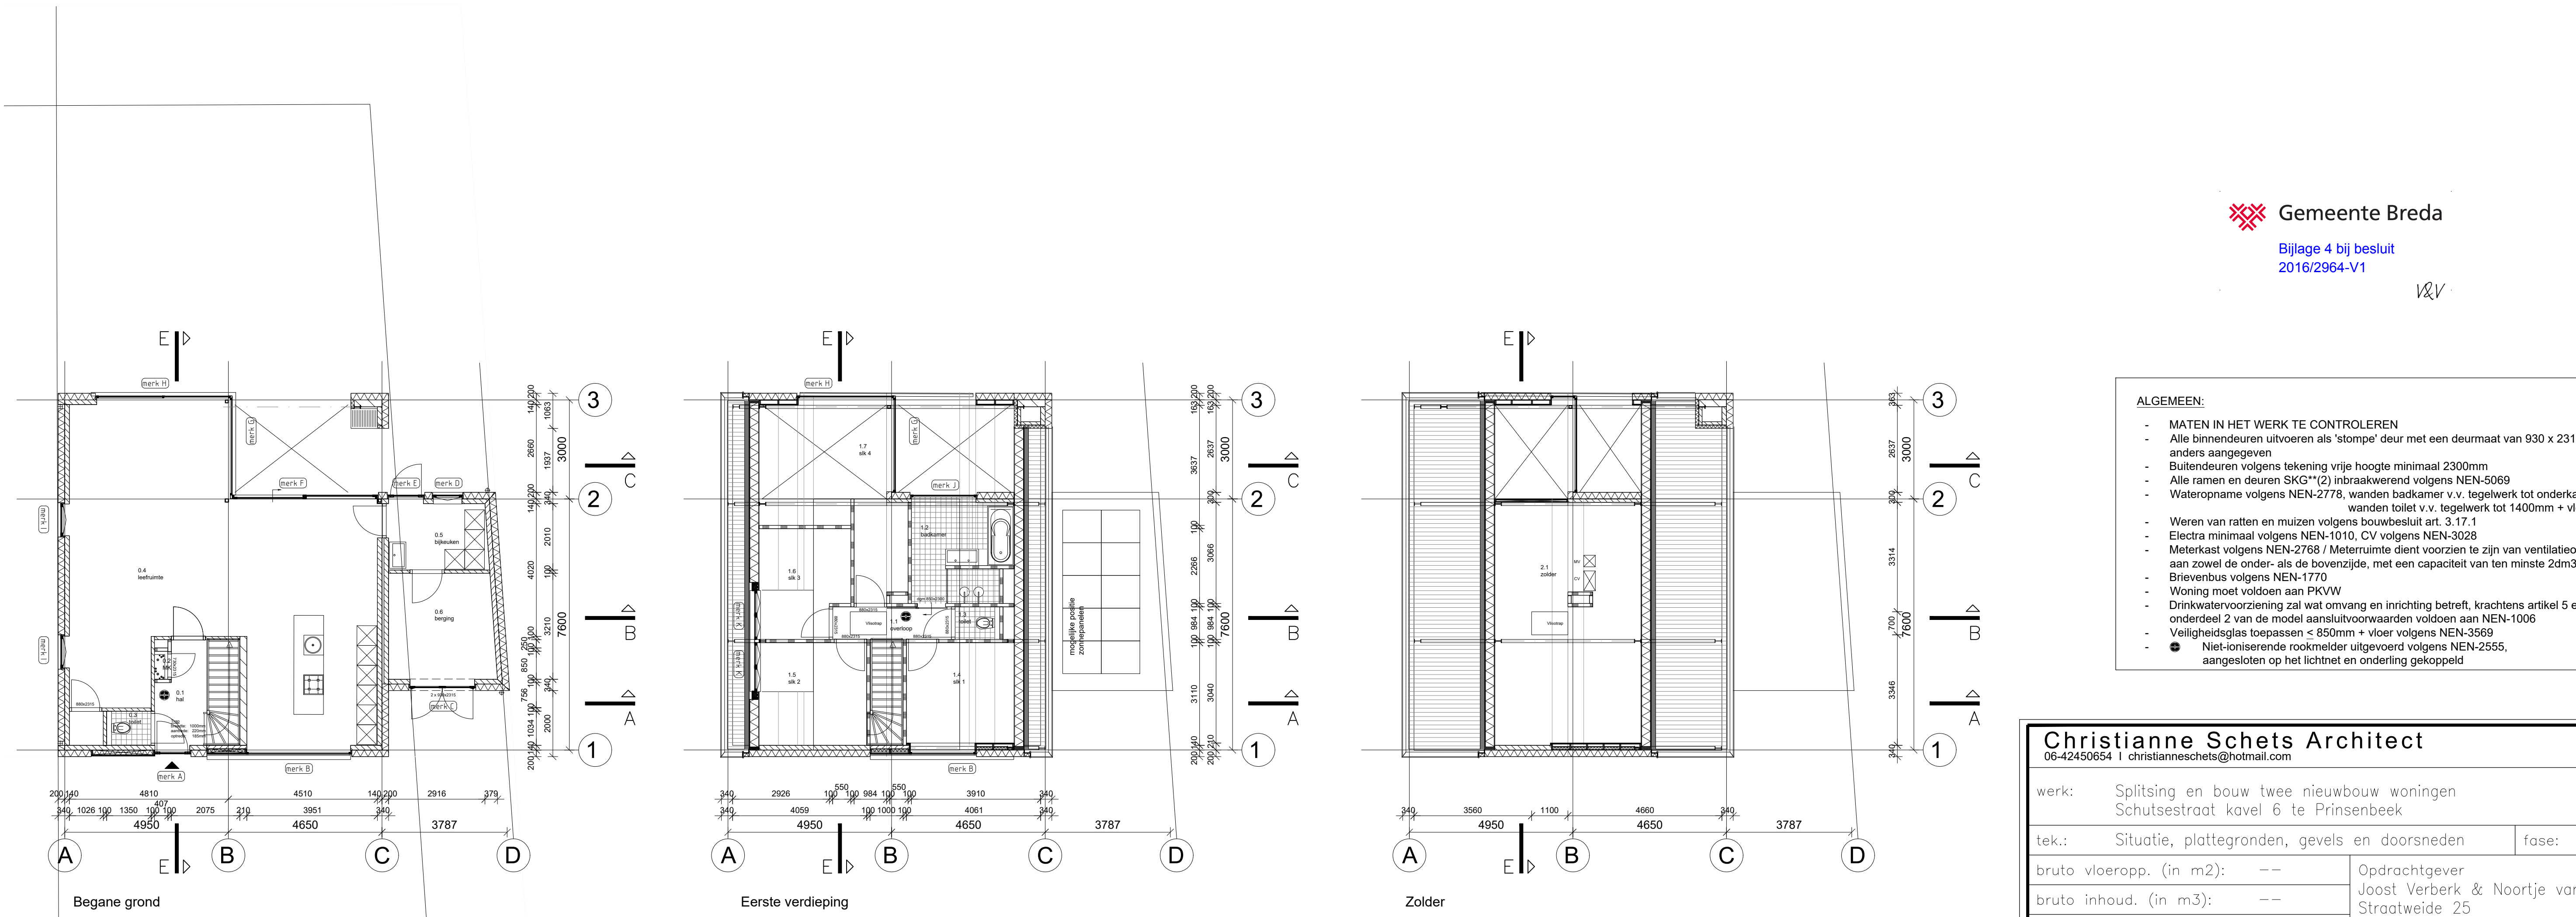
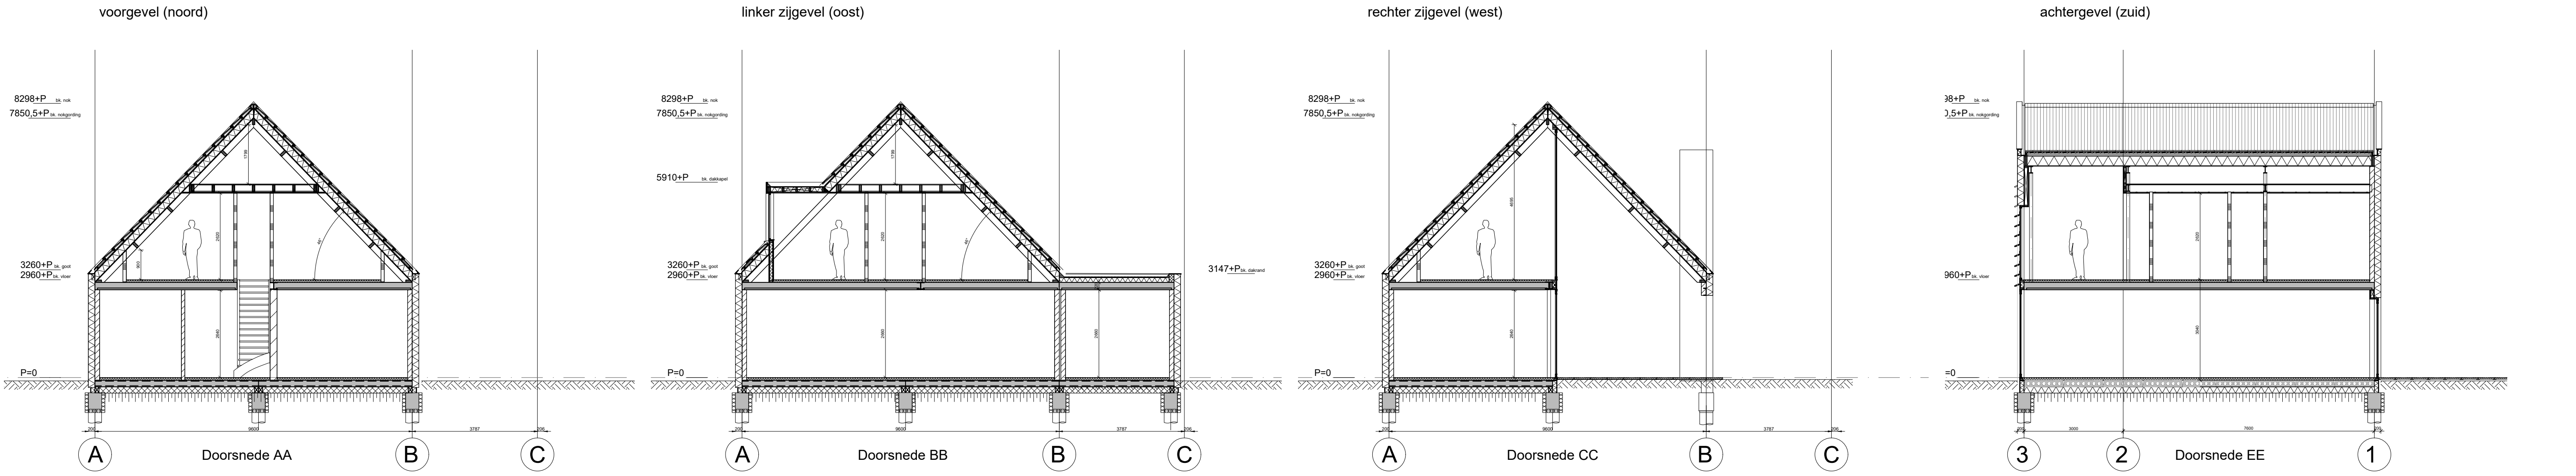


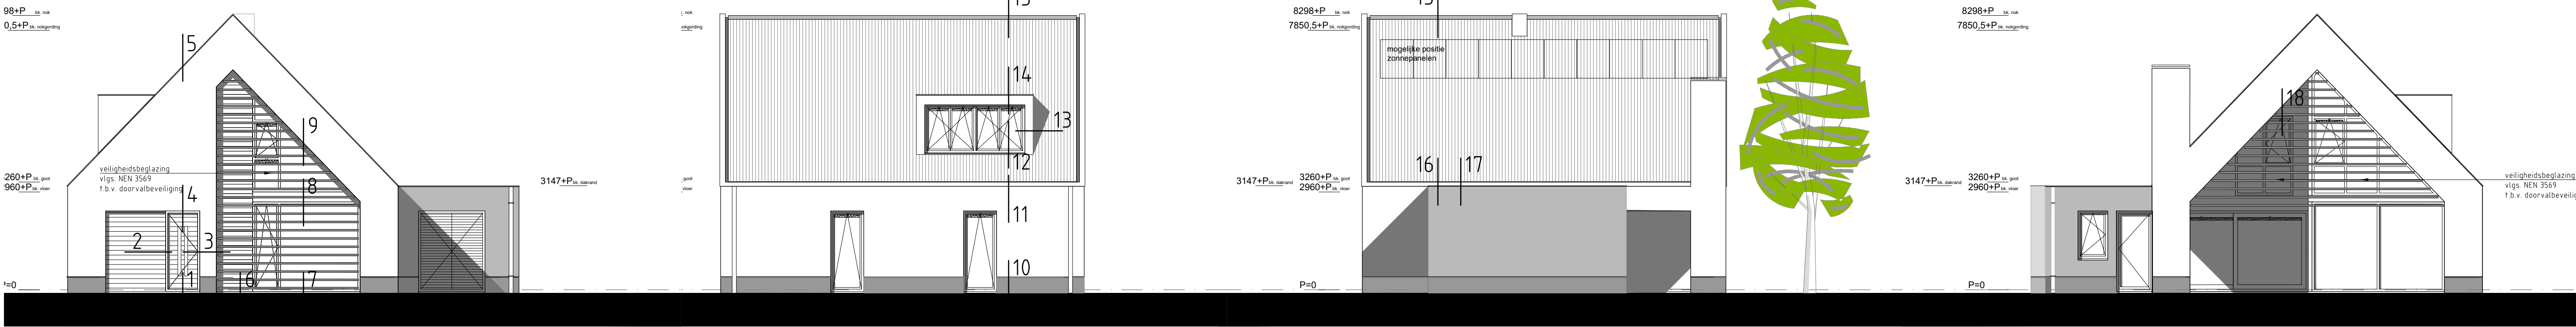

Gemeente Breda

Bijlage 4 bij besluit
2016/2964-V1

I&V

- ALGEMEEN:**
- MATEN IN HET WERK TE CONTROLEREN
 - Alle binnendeuren uitvoeren als 'stompe' deur met een deurmaat van 930 x 2315, tenzij anders aangegeven
 - Buitendeuren volgens tekening vrije hoogte minimaal 2300mm
 - Alle ramen en deuren SKG*(Y2) inbraakwerend volgens NEN-5069
 - Wateropname volgens NEN-2778, wanden badkamer v.v. tegelwerk tot onderkant plafond wanden toilet v.v. tegelwerk tot 1400mm + vloer.
 - Weren van ratten en muizen volgens bouwbesluit art. 3.17.1
 - Electra minimaal volgens NEN-1010, CV volgens NEN-3028
 - Meterkast volgens NEN-2768 / Meterruimte dient voorzien te zijn van ventilatieopeningen aan zowel de onder- als de bovenzijde, met een capaciteit van ten minste 2dm³/s
 - Brievenbus volgens NEN-1770
 - Woning moet voldoen aan PKVW
 - Drinkwatervoorziening zal wat omvang en inrichting betreft, krachtens artikel 5 eerste lid, onderdeel 2 van de model aansluitvoorwaarden voldoen aan NEN-1006
 - Veiligheidsglas toepassen < 850mm + vloer volgens NEN-3569
 - Niet-ioniserende rookmelder uitgevoerd volgens NEN-2555, aangesloten op het lichtnet en onderling gekoppeld

Christianne Schets Architect

06-42450654 | christianneschets@hotmail.com

werk: Splitsing en bouw twee nieuwbouw woningen
Schutsestraat kavel 6 te Prinsenbeek

6B

tek.: Situatie, plattegronden, gevels en doorsneden

fase: OV

bruto vloeropp. (in m2): --

Opdrachtgever

bruto inhoud. (in m3): --

Joost Verberk & Noortje van Hulst

schaal: 1:100

4841 JE Prinsenbeek

datum: 17-11-2016

werknr: kavel 6b

bladnummer:

wijziging: xx

getek.: CS

C5