

Wandtype	Compartiment	Hoogte	Type
HM	Handrooster herstellbaar	10 tot 11	BM55
R	Spilste rookmelder met zelf testen	10 tot 11	BM50 + BM50
MS	Manueel rookmelder	10 tot 11	BM50 + BM50
R	Spilste rookmelder met Slow Whoop	10 tot 11	BM50 + BM55
MS	Manueel rookmelder met Slow Whoop	10 tot 11	BM50 + BM55
	Fluorescent brand	10 tot 11	BM50
	VO Melder	10 tot 11	BM50
	Wijzigingsgroep op DTV	10 tot 11	Luchtig brand
BMC	Brandmelder met 500 J	10 tot 11	BM50
ASD	Agrochemische Eten. Lucht	10 tot 11	BM50 + BM55 + BM50 + BM50
BP	Brandmelder met 500 J	10 tot 11	BM50
IZ	Schokvrij elektroch	10 tot 11	Schokvrij elektroch
NV	Noodrookmelder met 500 J	10 tot 11	BM50
VO	VO Melder 3 kanaal	10 tot 11	BM50
DTV	DTV wandig DTV-A 90	10 tot 11	BM50

Basisregels NEN2535:

Rookmelder

- 55cm vanaf de wand
- 25cm vanaf deuren
- 55cm vanaf uitgangspunten (deur / luchtscherm)
- gangen smaller dan 3 meter: 10" naar 13 meter

Handbrandmelder

- montagehoogte tussen 100cm en 150cm
- moeten en bij brandlangzaam binnen 2m
- mogen geen heupen, moeten een redelijk lichtfluitgevoel en minimaal 1kg gewicht hebben
- moeten binnen 5m van de plaats waar telefonische meldingen binnen kunnen komen

Signaalgever Slow whoop


- montagehoogte tussen 150cm en max. 180cm boven vloer
- montagehoogte tussen 100cm en 150cm

230V Voedingsvoorzieningen

- alle voedings voor apparatuur op de brandmelderinstallatie dienen aangesloten te worden op een aparte groep

DV-maat

- de DV-maat is de afstand tussen het plafond en het rookgevoel element van de melder / ASD
- voor het bepalen van de DV-maat zie onderstaande tabel.

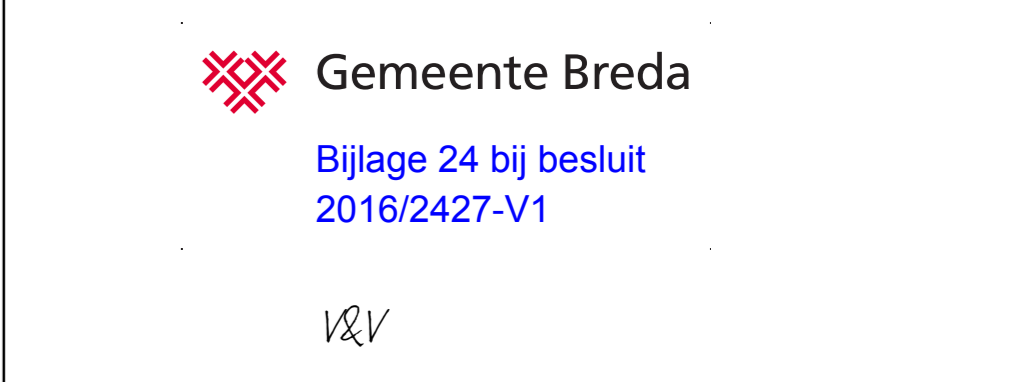

Projectnaam: Woonzorgcomplex Lage Kant		Tekening: U-4817GJ-Blok1-E401	Projectnr: 151652
Status: Uitvoering	Ontwerper: Hoppenbrouwers	Schaal: 1:100	Formaat: A0
Ontwerper: Brandmeldinstallatie	Gepland: 14-01-2016	Gepland: 15-03-2016	Gepland: 24-06-2016
Gepland: Begane grond - Blok 1	Gepland: 14-01-2016	Gepland: 15-03-2016	Gepland: 24-06-2016
Gepland: Hoppenbrouwers	Gepland: 14-01-2016	Gepland: 15-03-2016	Gepland: 24-06-2016
Gepland: Hoppenbrouwers	Gepland: 14-01-2016	Gepland: 15-03-2016	Gepland: 24-06-2016