


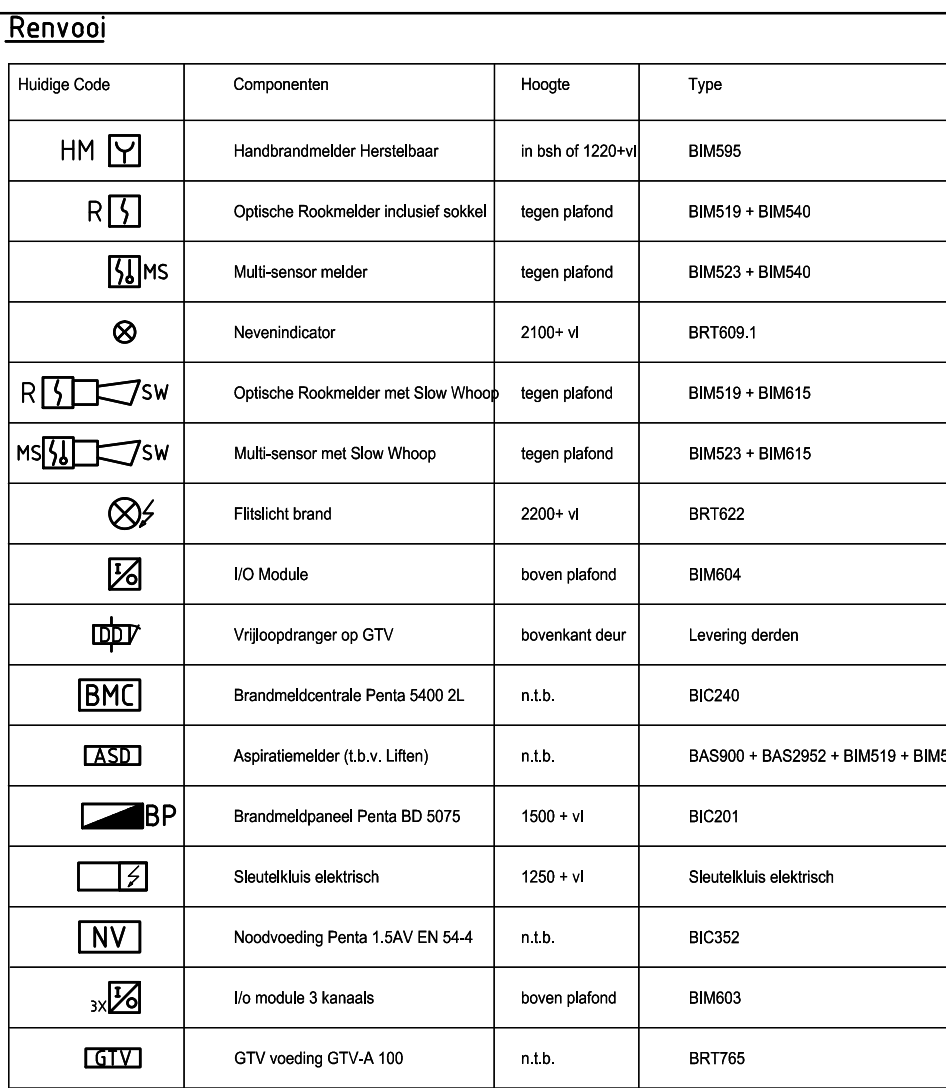

basisregels NEN2535:

100mm vanaf de wand
 50mm vanaf delen inventaris
 500mm vanaf uitblaasopeningen (airco / luchtbehandeling)
 Lijnen smaller dan 3 meter "D maat" is 7,5 meter

 Gemeente Breda

Bijlage 28 bij besluit
2016/2427-V1

ndbrandmelder

ontagelhoogte tussen 1200mm en 1500mm
 onteren bij brandslanghaspels binnen 2m
 indien geen haspels monteren nabij (vlucht)uitgangen
 minimaal 1 per verdieping
 onteren binnen 5m van de plaats waar telefonische meldingen binnen kunnen komen

Montagehoogte flietslicht tussen 2000mm en 2400mm

0V Voedingsvoorzieningen

Alle voedingen voor onderdelen van de brandmeldinstallatie moeten aangesloten te worden op een separete groep



-maat

De Dv-maat is de afstand tussen het plafond en het rookgevoelige element van de melders / ASE
 Voor het bepalen van de Dv-maat zie onderstaande tabel

Tabel 10 — Afstand tussen rookmelder en het plafond of dak

Hoogte van de ruimte (R _s)		Afstand tussen rookgevoelige elementen en plafond (D _s)							
m		mm							
		Dakhelling ^a ≤ 15°		Dakhelling ^a > 15° – ≤ 30°		Dakhelling ^a > 30°			
>	≤	min.	max.	min.	max.	min.	max.	min.	max.
6	3	70	200	200	300	300	500	500	700
6	8	70	250	250	400	400	600	600	
8	10	100	300	300	500	500	700	700	
10	12	150	350	350	600	600	800	800	

^a De hoek (α) tussen het dakvlak en de horizon. Zie onderstaande voorbeelden. Zijn de beide dakhellingen niet gelijk, dan moet met de kleinste helling worden gerekend.

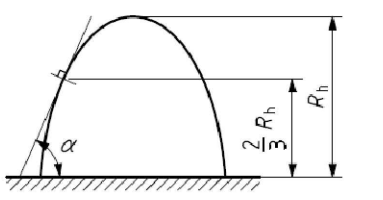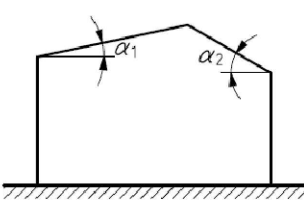

Takkebijsters 51a
Postbus 9305
4801 LH Breda
T: 076 - 549 55 10
F: 076 - 549 55 08
E: breda@technion.nl
W: www.technion.nl

Ingenieurs- en adviesburo Technion b.v.

Projectnaam:

Woonzorgcomplex Lage Kant

Status:

Tekeningnr:

Projectnr:
151652

Omschrijving

Brandmeldinstallatie

1e Verdiening – Blok 2

te verdueloping - Blok 2

Hennerbreuwer

 Hoppenbrouwer

Kreiermolenstraat 201 T 013 51132

5071 ND Udenhout F 013 51141

Getekend: MCL	Schaal: 1:100
---------------	---------------

Datum: 29-01-2016	Formaat: A1+
-------------------	--------------

Bouwkundige onderleager:

Xref: 4817G.J. Blok2-3. 20160428
