



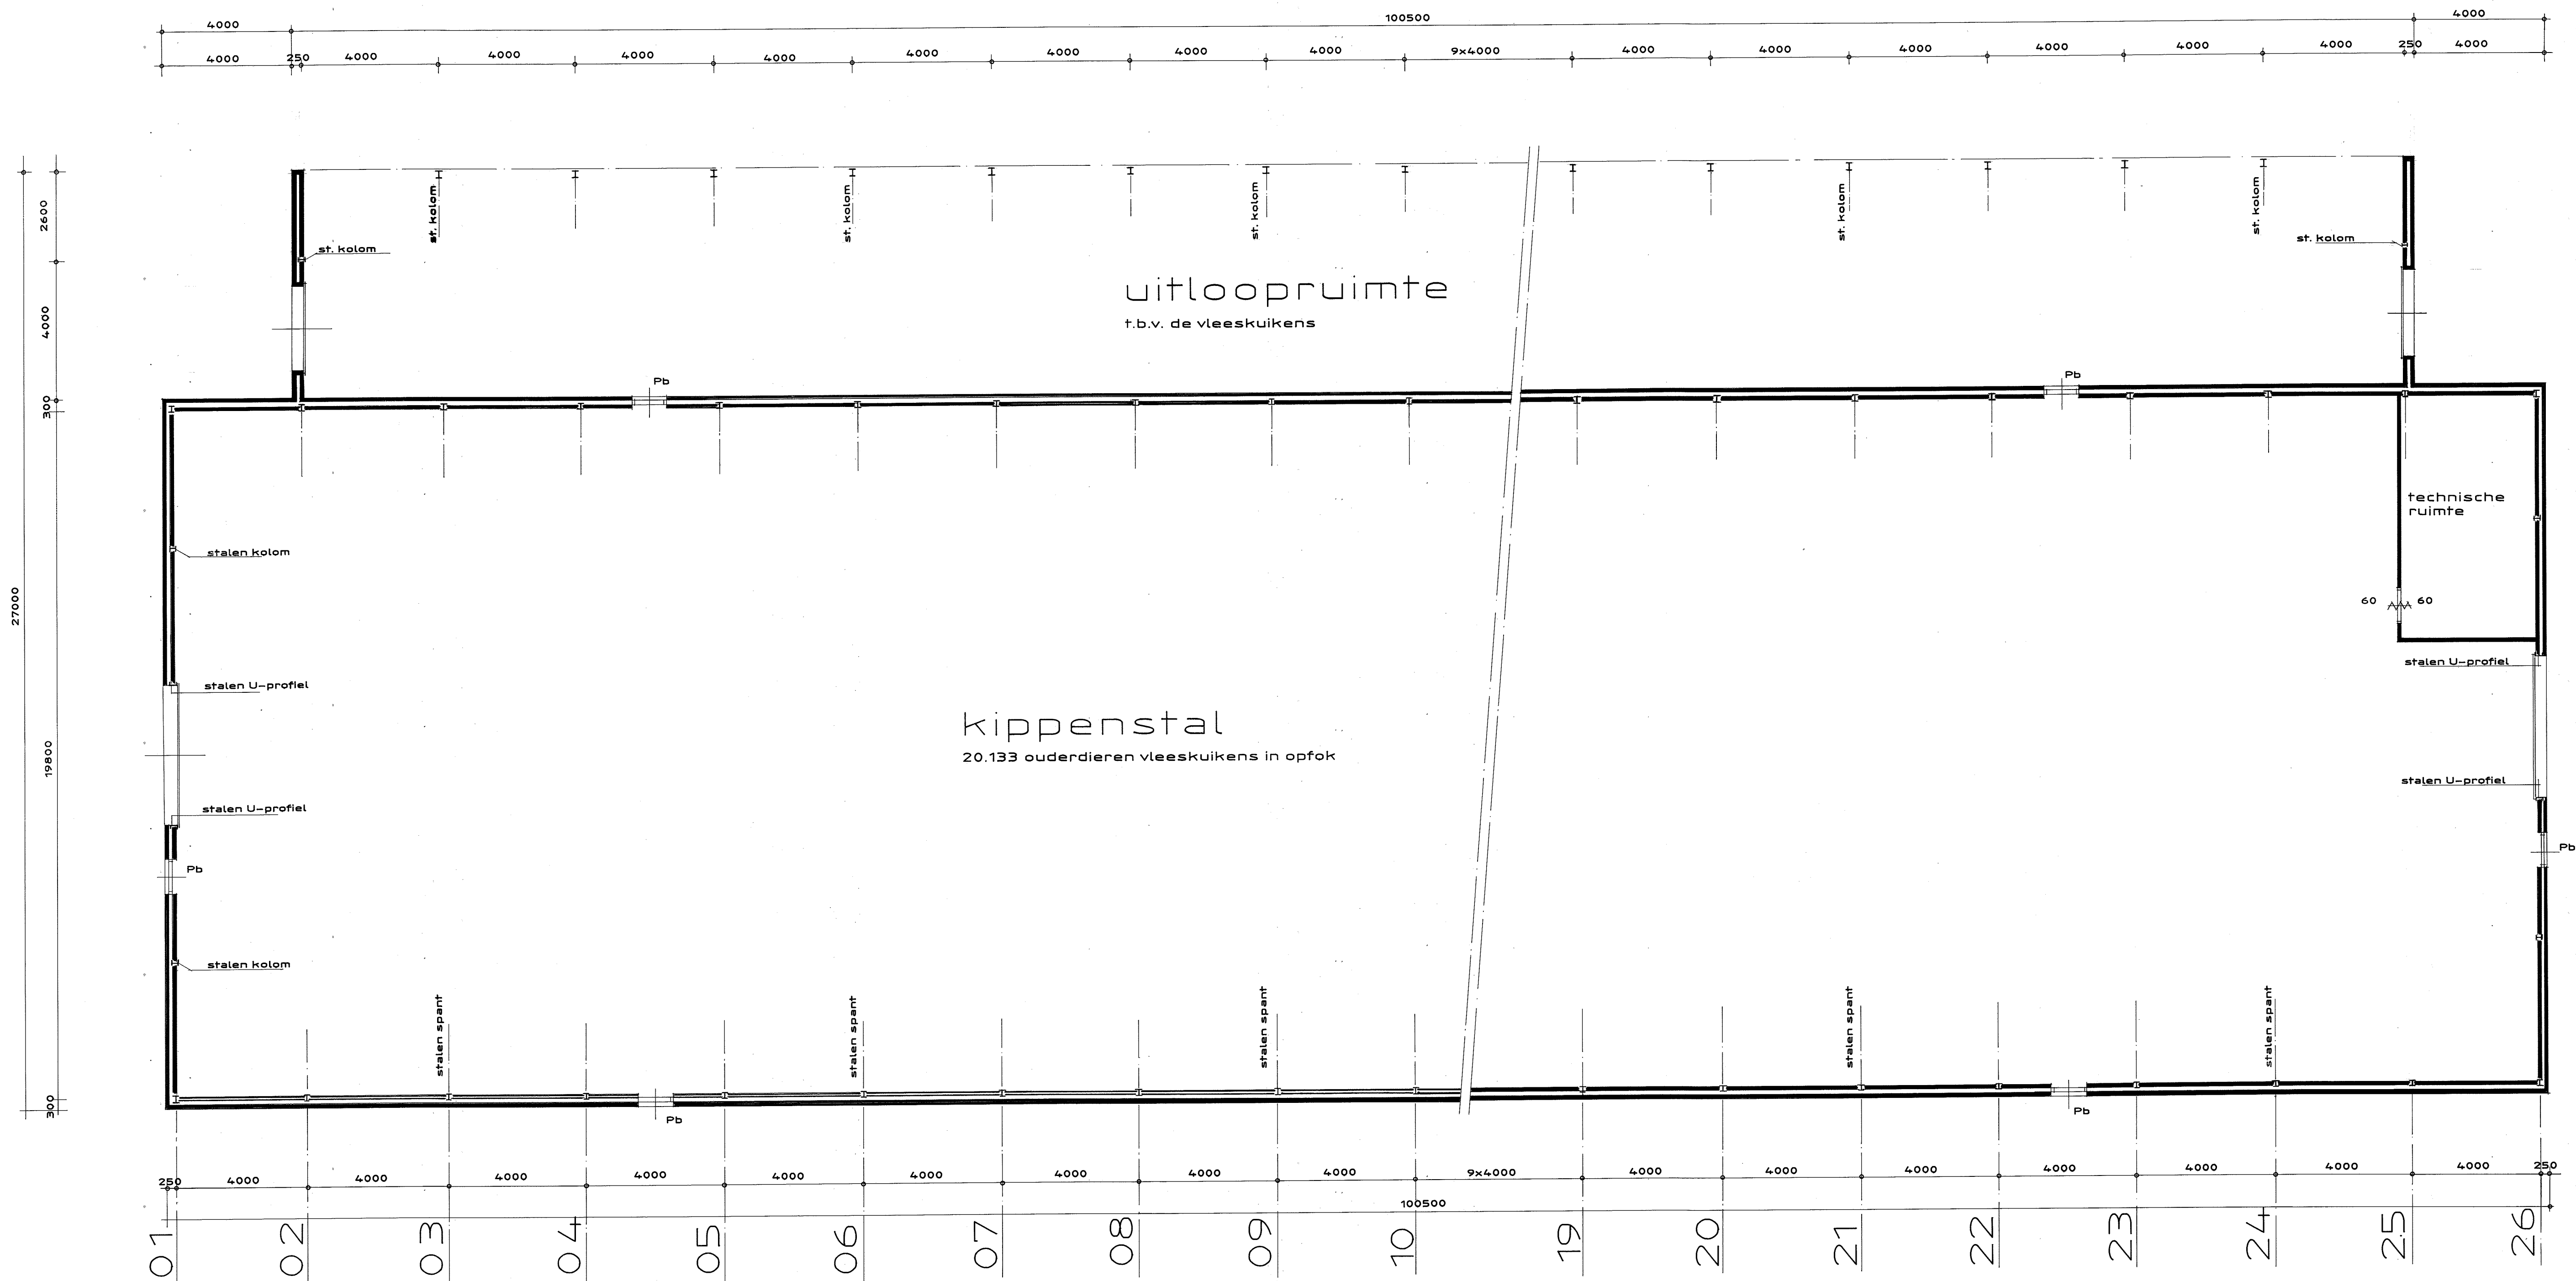

plattegrond

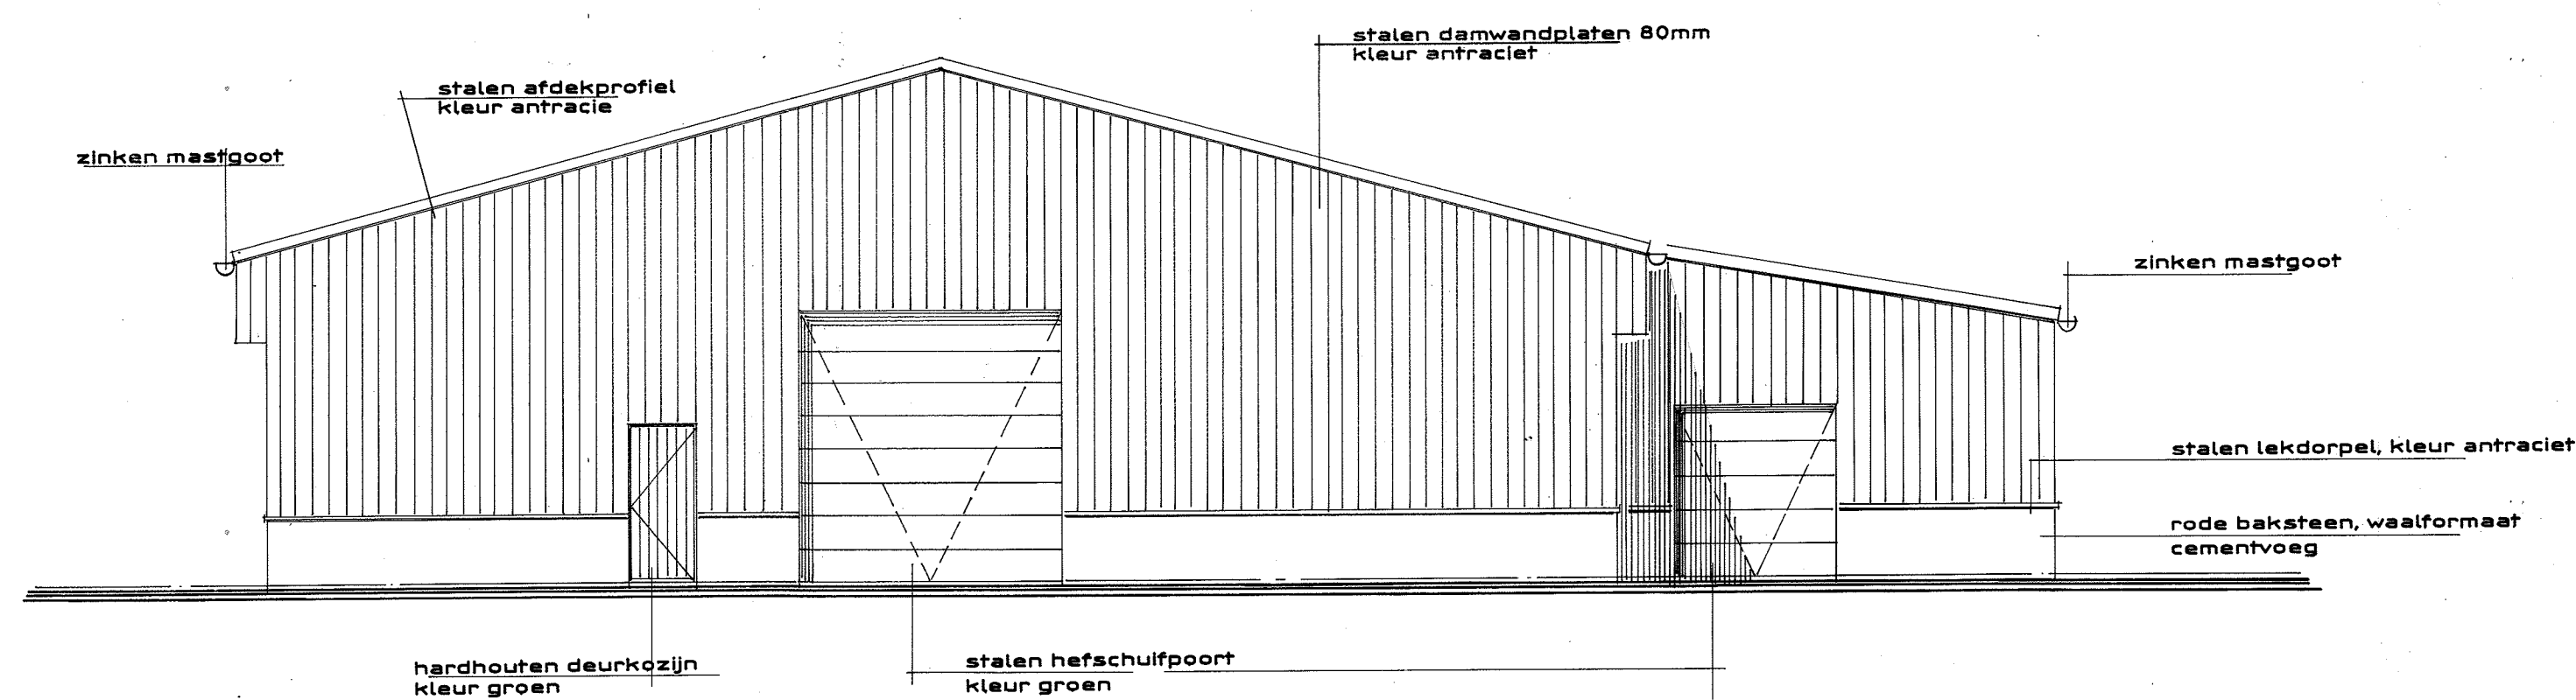

rechter zijgevel

RENVOOI:

Pb -- deur voorzien van paniekbeslag

60 Δ 60 -- 60 minuten brandwerende deur; aanslag 30mm

project het oprichten van een kippenstal - uitloopruimte locatie: bergsboslaan 7 te meerlo gemeente horst aan de maas			
gewijzigd:	1 sept. 2016	opdrachtgever:	
gewijzigd:		maatschap bovee - hendriks, bergsboslaan 16	
gewijzigd:		5864 ea meerlo (tel. 04.78 - 69.16.32)	
gewijzigd:		schaal: 1:100	datum: 9 aug. 2016
		blad: 01	