
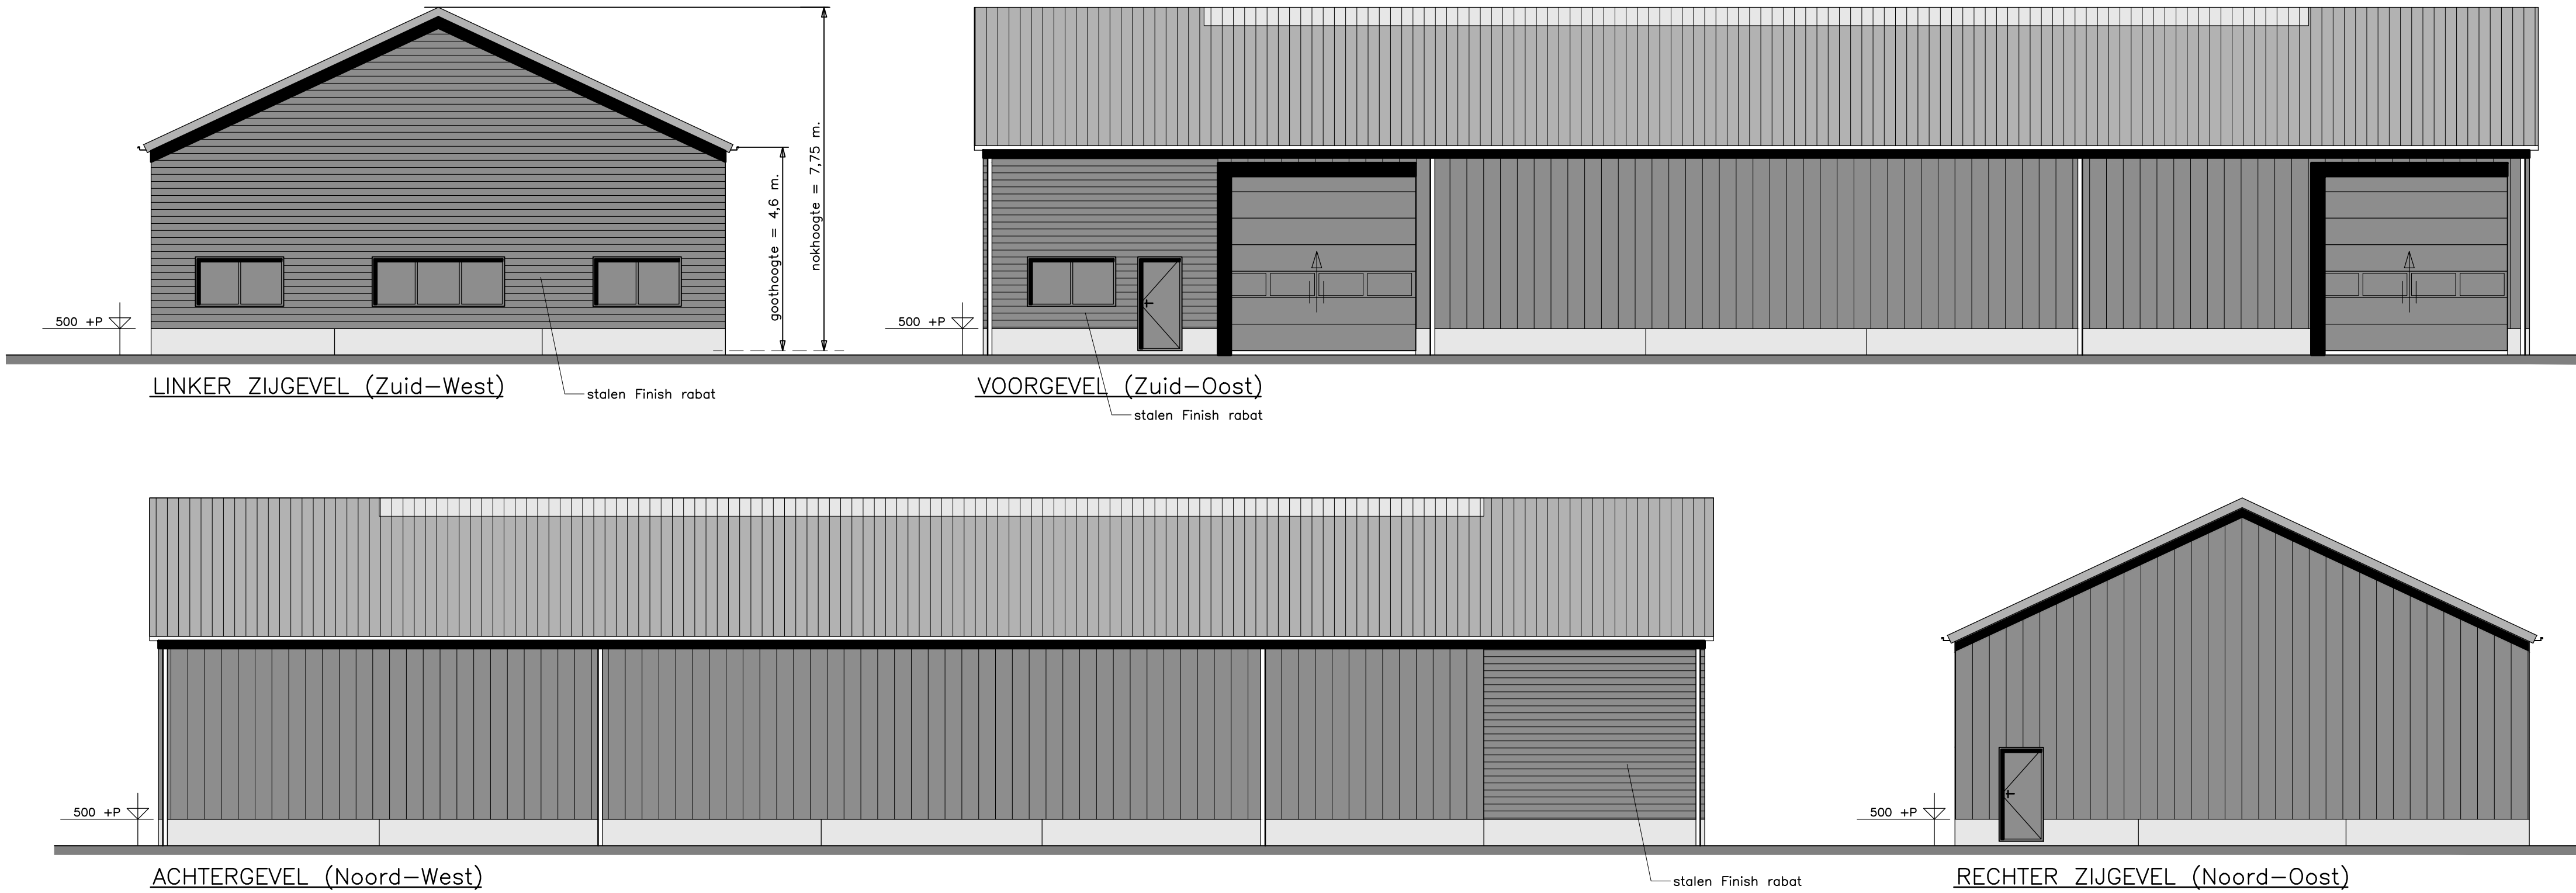
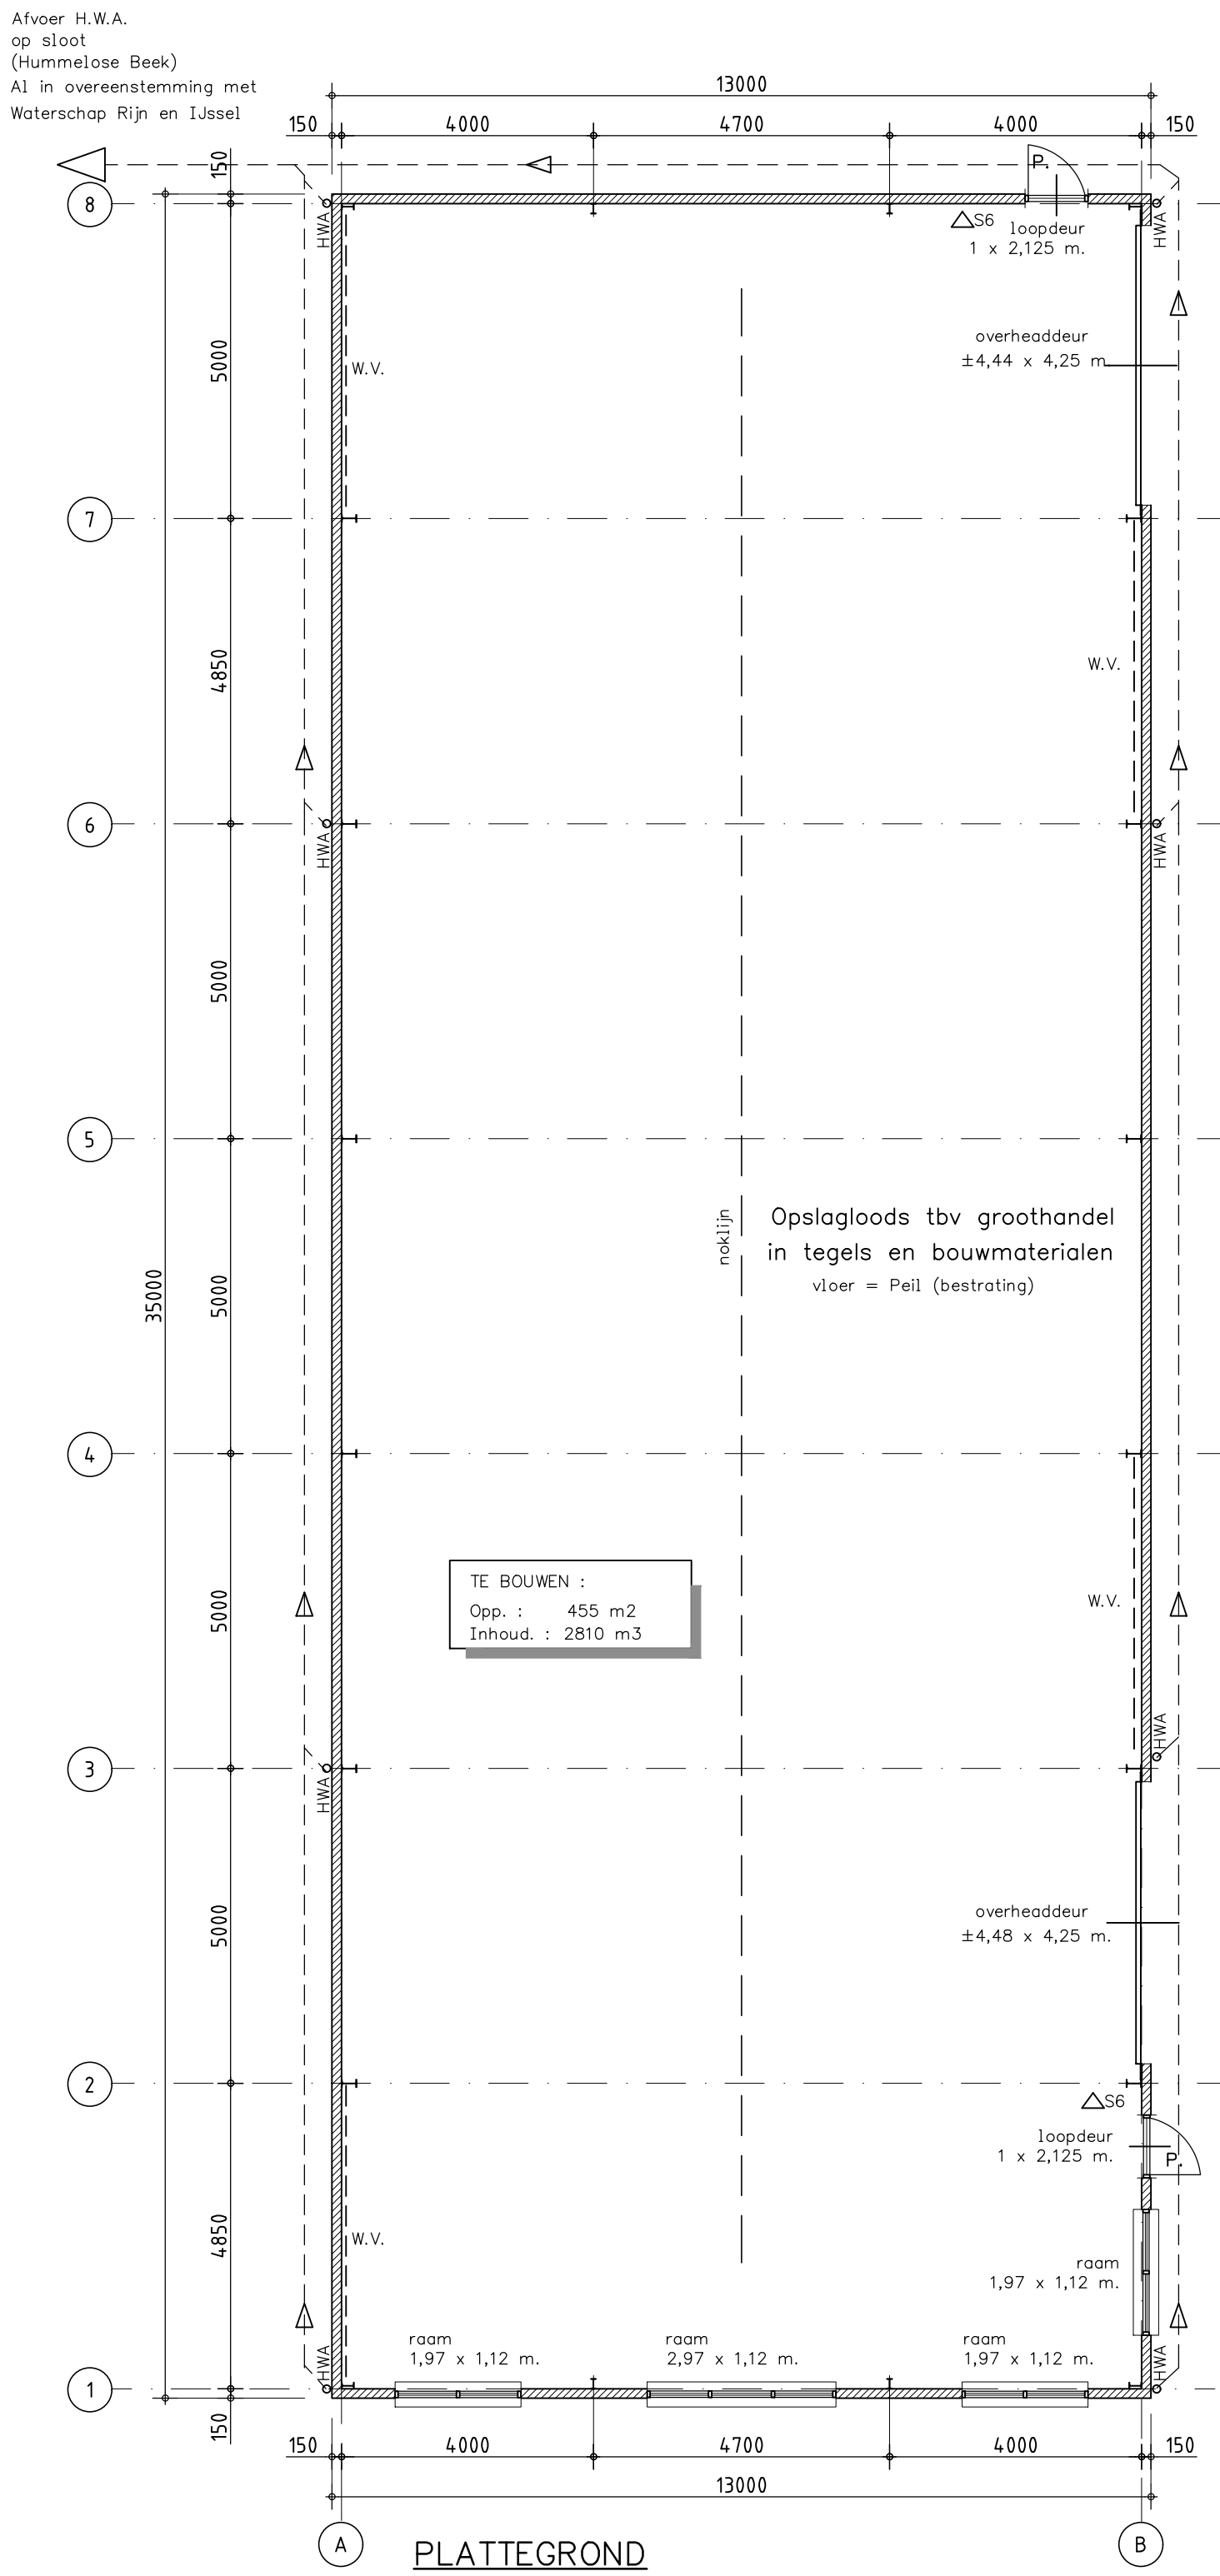


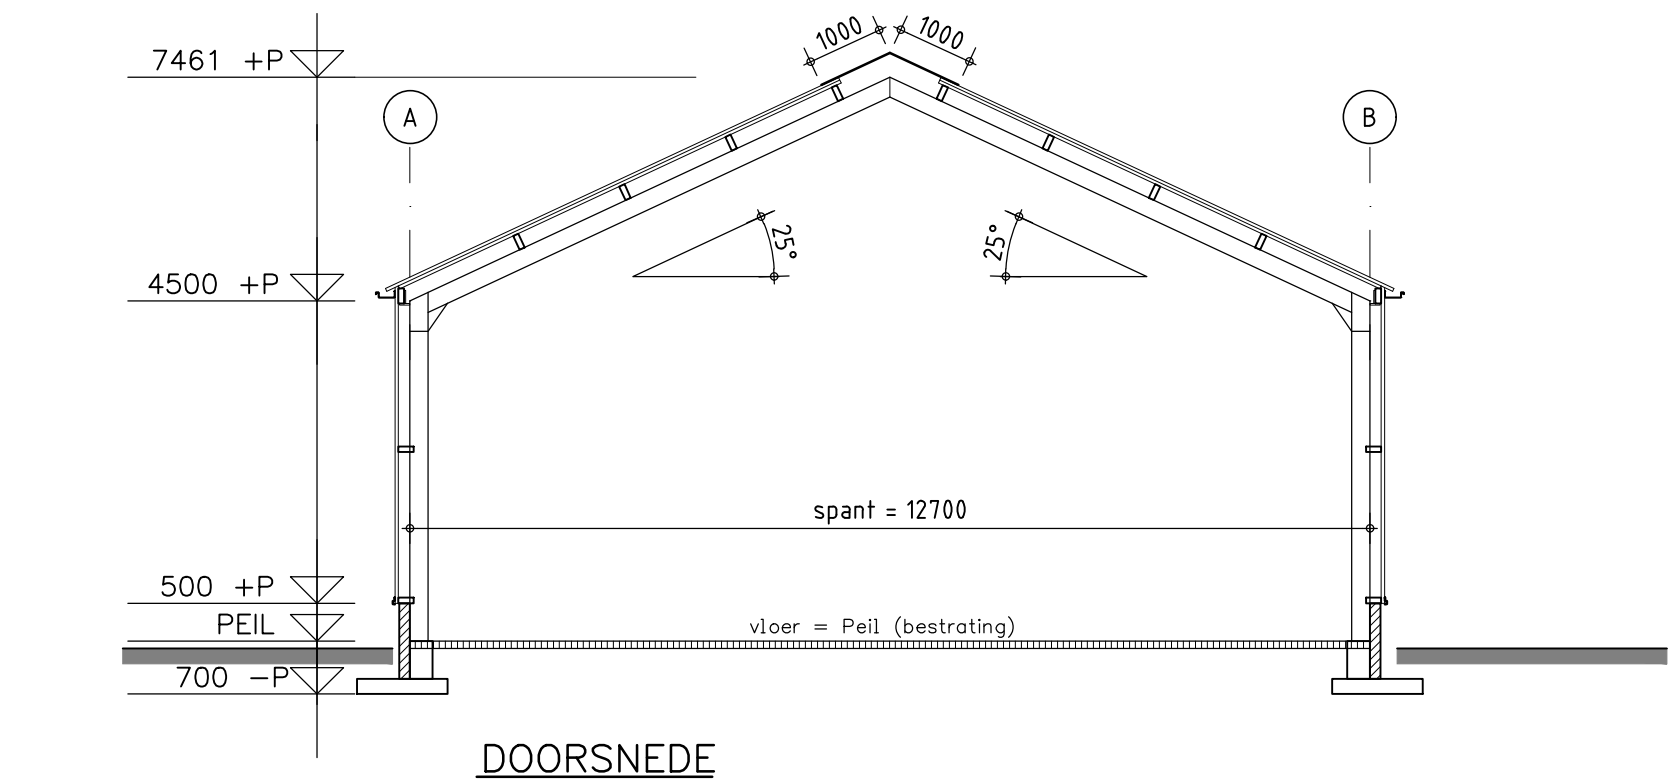

RENVOOI	
DAK	: Falk geïsoleerde golfplaatpanelen 43/83mm : kleur: antraciet (RAL 7016) : Stalen windveren kleur antraciet (RAL 7016) : Stalen posstukken antraciet (RAL 7016)
DAKGOTEN	: Alu bakgoten; kleur: antraciet (RAL 7016) : HWA; PVC ø100mm (middengrijs)
WANDEN	: Dubbelwandige stalen panelen type 45 : kleur: black : Gedeelte: Stalen Finish rabat kleur: zwart
TRASRAAM	: Betonplint PABESO 14-4 PU tot 0,5 m.+P : glad beton; kleur: grijs
OVERHEADDEUREN	: Staal; kleur: zwart (RAL 9005)
LOOPDEUREN	: Staal; kleur: zwart (RAL 9005)
RAMEN	: Kunststof; kleur: zwart (RAL 9005)
Gordingen, spanten, fundering volgens berekening constructeur.	

—Het gebouw bestaat uit één bouwlaag
—Het gebouw wordt niet verwarmd
—Het Peil van de nieuwbouw is gelijk aan het Peil bestaand
—Peil = 10 cm +mooiveld
—Gebouw: Lichte Industriefunctie


Bouwbesluit 2015, artikel 2.67
1. Alle toegepaste constructie onderdelen welke grenzen aan de binnenlucht dienen te voldoen aan brandklasse B en rookklasse s2, volgens NEN-EN 13501-1
Bouwbesluit 2015, artikel 2.68
1. Alle toegepaste constructie onderdelen welke grenzen aan de buitenlucht dienen te voldoen aan brandklasse D, volgens NEN-EN 13501-1
Bouwbesluit 2015, artikel 2.69
1. Bovenzijde vloer die grenst aan de binnenlucht dient te voldoen aan rookklasse s1f1 en brandklasse Df1, volgens NEN-EN 13501-1
2. Bovenzijde vloer die grenst aan de buitenlucht dient te voldoen aan brandklasse Df1, volgens NEN-EN 13501-1
—Het gebouw bestaat uit één brand- en rookcompartiment van 455 m2

△S6 Sproeischuimblusser inhoud 6 liter (vorstbestendig)
P. Vluchtdeur voorzien van paniek-sluiting



SITUATIE Bestaand

Schaal: 1:1000
Kadastraal gemeente Hummelo
Sectie: E Nr.: 290

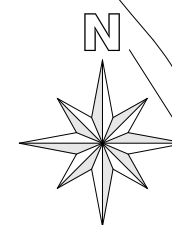

SITUATIE Nieuw

Schaal: 1:1000
Kadastraal gemeente Hummelo
Sectie: E Nr.: 290

OPDRACHTGEVER:	Dhr. P. Oudolf Broekstraat 17 6999 DE Hummelo 06-16005000 pieter@oudolf.nl	GEWUJZIGD :	
WERK:	Situatie/Plattegrond/Doorsnede/Gevels van een loods	GEWUJZIGD :	
GEMEENTE:		GEWUJZIGD :	
ZAAKNUMMER:		GEWUJZIGD :	
Deze tekening is eigendom van Louis Huisman en Zn. B.V. te Gemert en mag zonder haar schriftelijke toestemming niet worden vermenigvuldigd of gekopieerd noch aan derden ter inzage worden gegeven.		GEWUJZIGD :	
HUISMAN GEMERT Louis Huisman & Zn. B.V. Post: Postbus 20, 5420 AA Gemert T: +31 (0) 492 361880 Bezoek: Zandstraat 9, 5421 WK Gemert F: +31 (0) 492 365075 tekenkamer@huisman.nl www.huisman.nl		GEWUJZIGD :	
Hallenbouw - Bouwmaterialen		DATUM:	14-03-'17 ME
		SCHAAL:	1:100
		BLADNO.:	01
		WERK NR:	12806