




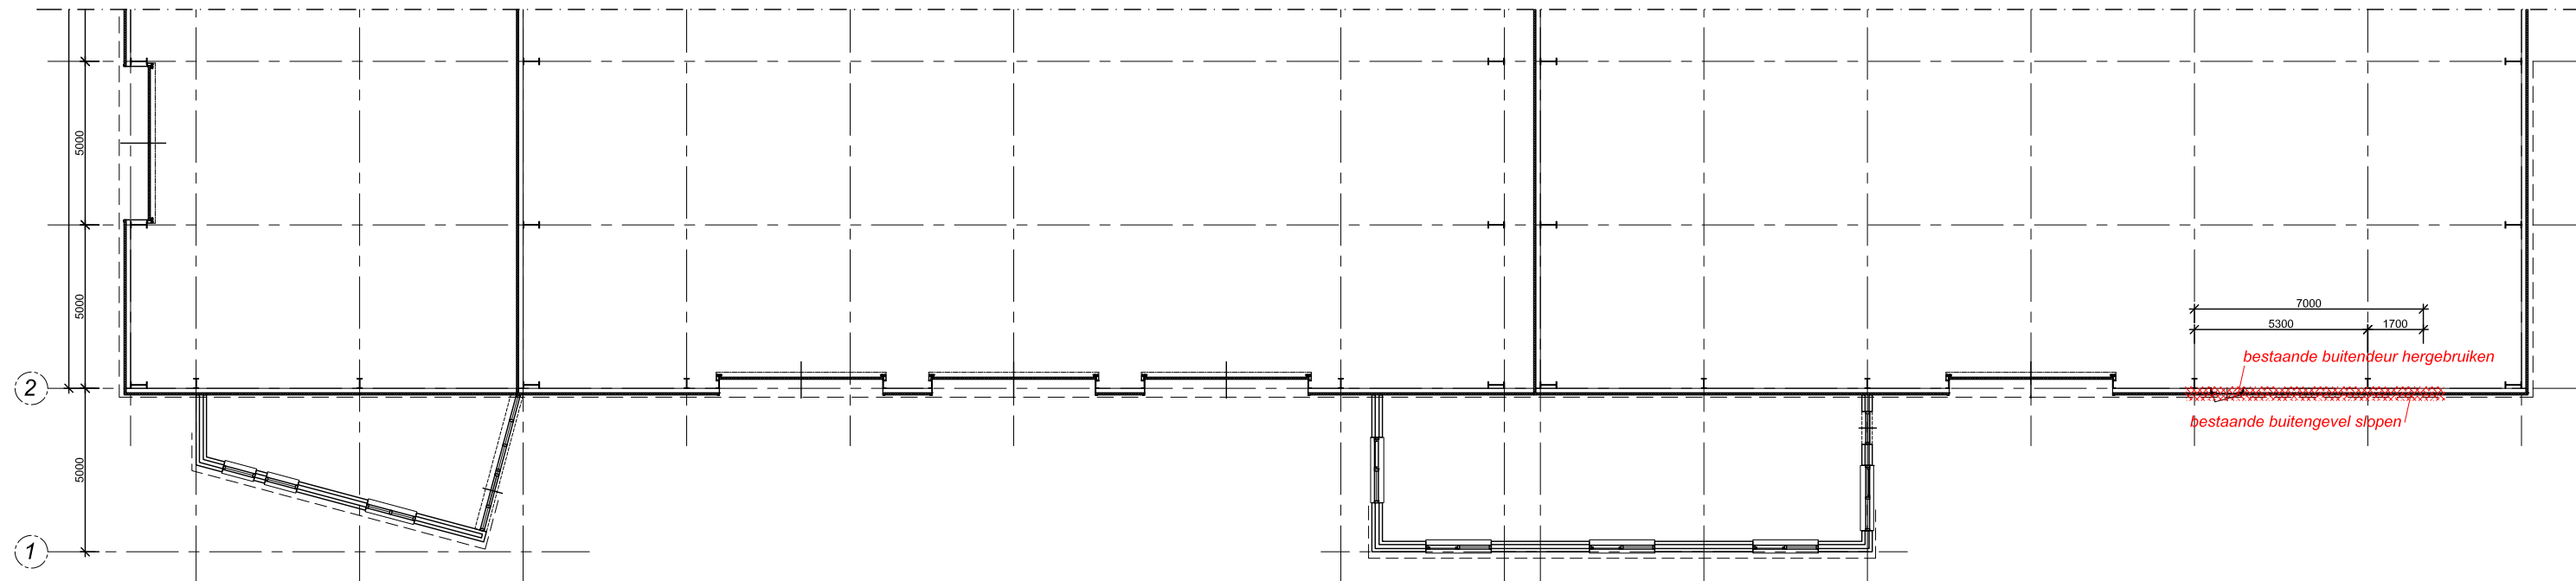

Plattegrond

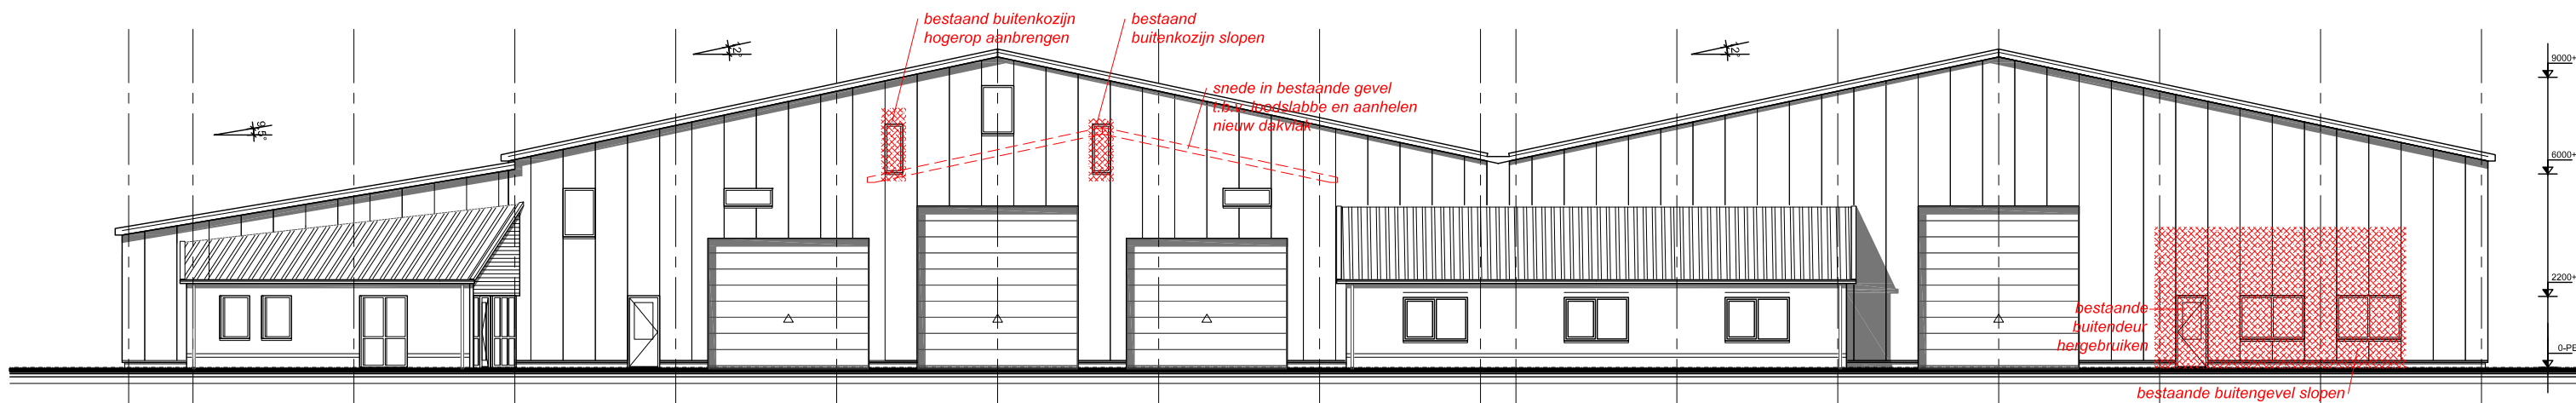

Aanzicht voorgevel

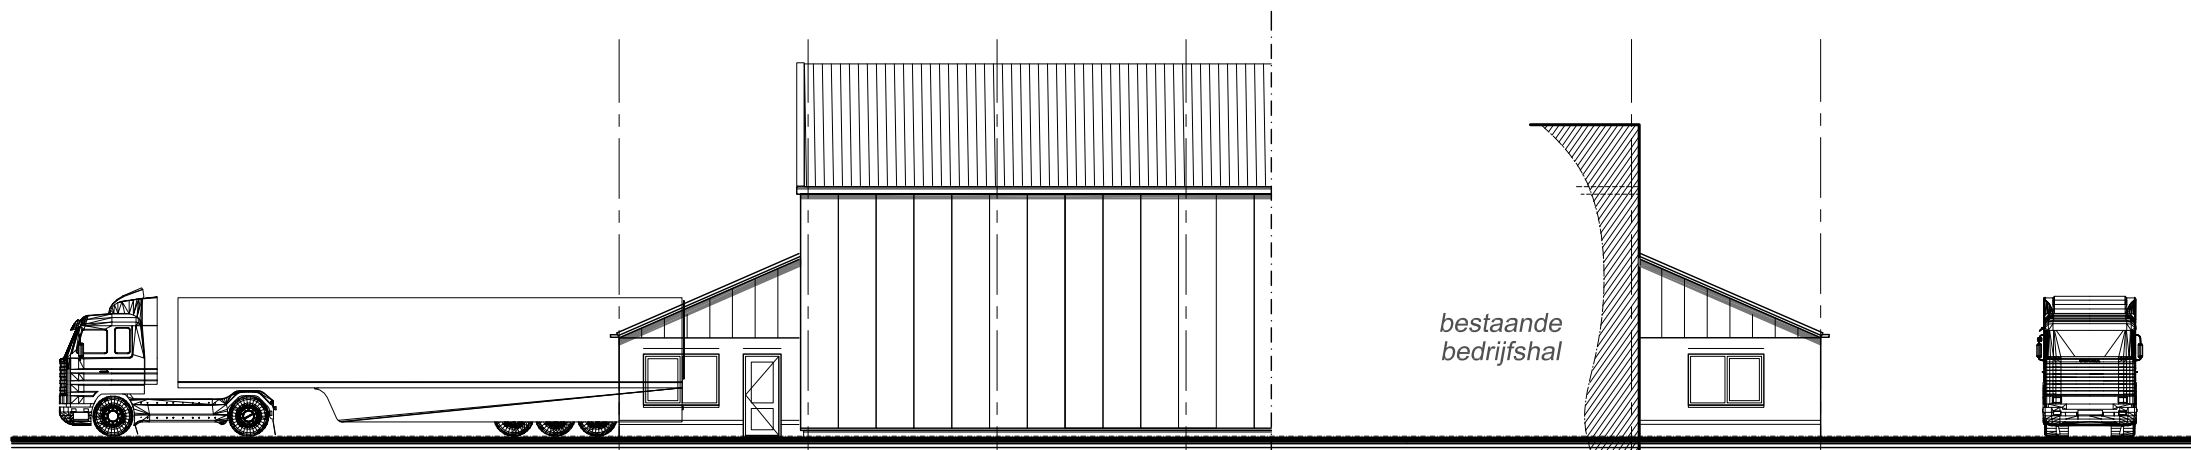

Aanzicht rechter zijgevel

bestaande
bedrijfshal

Doorsnede 1 / Zijaanzicht

Bestemmingsplan, bouwregels:

Artikel 4: "bedrijf"

* bouwen binnen bouwvlak

* goothoogte max. 6,0 m1

* bouwhoogte max. 10,0 m1


* gezamenlijke oppervlakte bebouwing max: 3700 m2
(bijlage A: bedrijf / Stellingweg 2)

Artikel 6: Waarde - Archeologische verwachting 3

* het op te richten bouwwerk is < 5000 m2, dus een
rapport archeologische waarde is niet vereist.

Artikel 8: Algemene afwijkingsregels

* B&W kunnen t.a.v. de oppervlakte van gebouwen
afwijken, mits dit niet meer bedraagt dan 10% van
de in het plan voorgeschreven maatvoering.

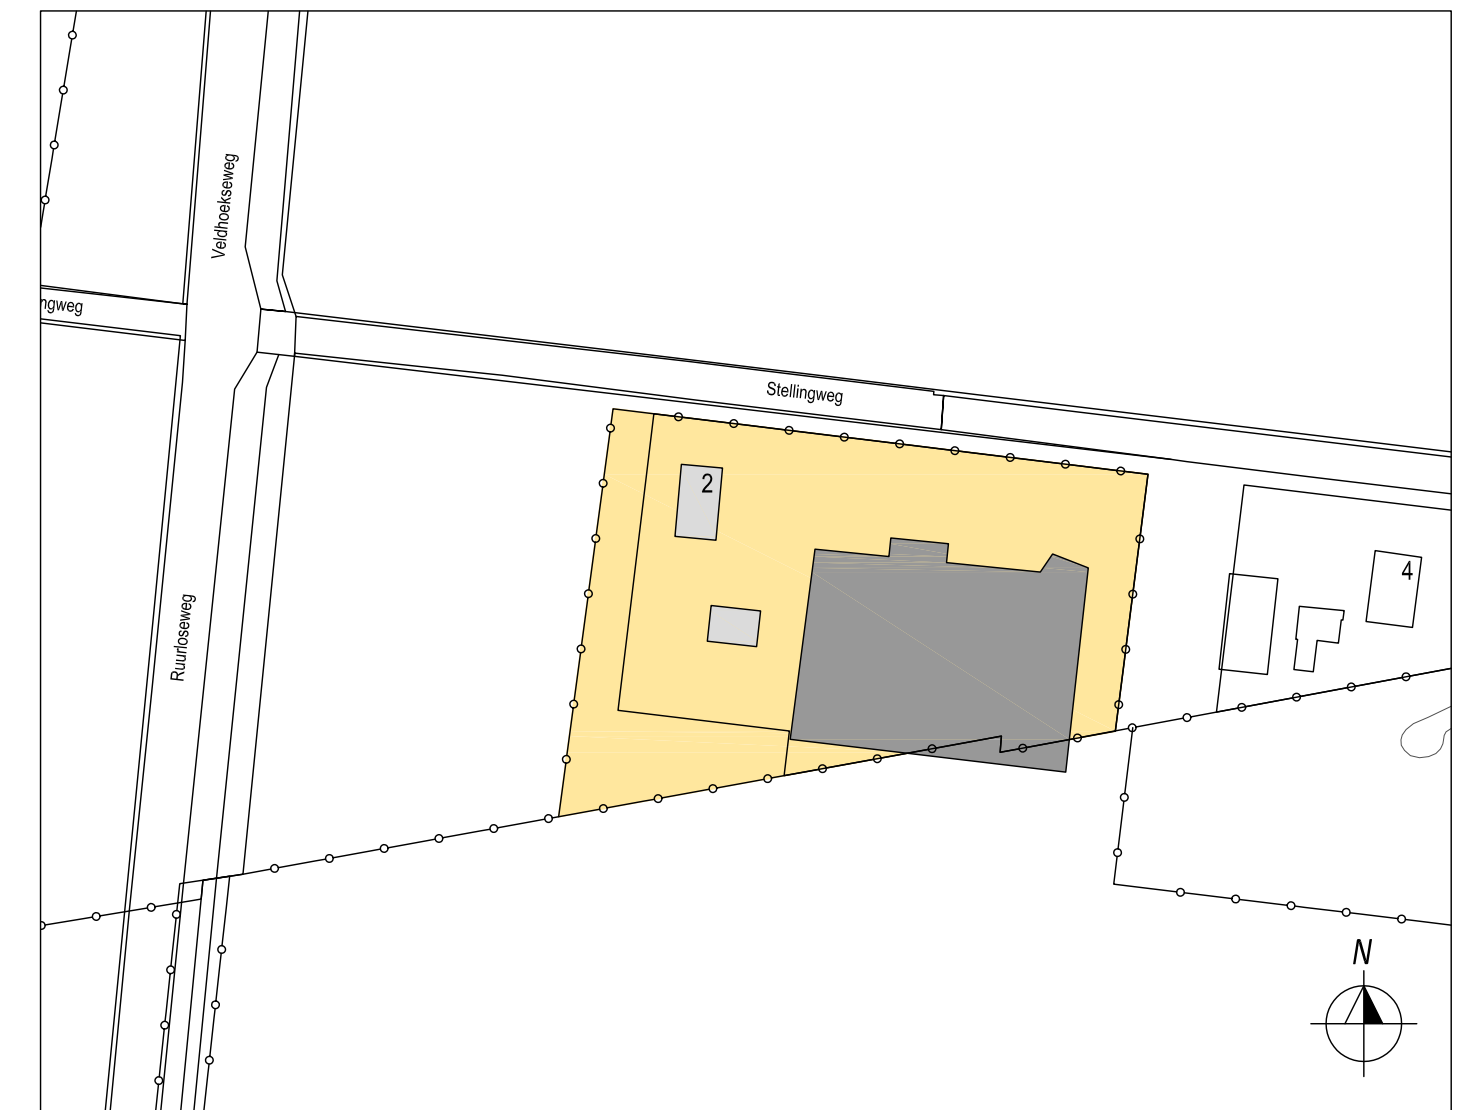

SITUATIE

Stellingweg 2

7255 NM

Hengelo (gld.) - Veldhoek

schaal 1:2000

ALGEMEEN

Alle maten in mm.

Alle maten in het werk nader te bepalen en te controleren

Alle hout- beton- en staalconstructies vlgs. berekening(en)
en tekening(en) constructeur.

CV-, E&W- installaties in nader overleg met installateur(s)

Plan voor uitbreiding van de bedrijfshal aan de
Stellingweg 2 te Veldhoek i.o.v. dhr. H. Enzerink

blad O-01

wijz. a

datum: 24-02-2017

betreft Tekening bestaande toestand / slooptekening

werknr. KW-1702

get. HK

schaal 1:200