




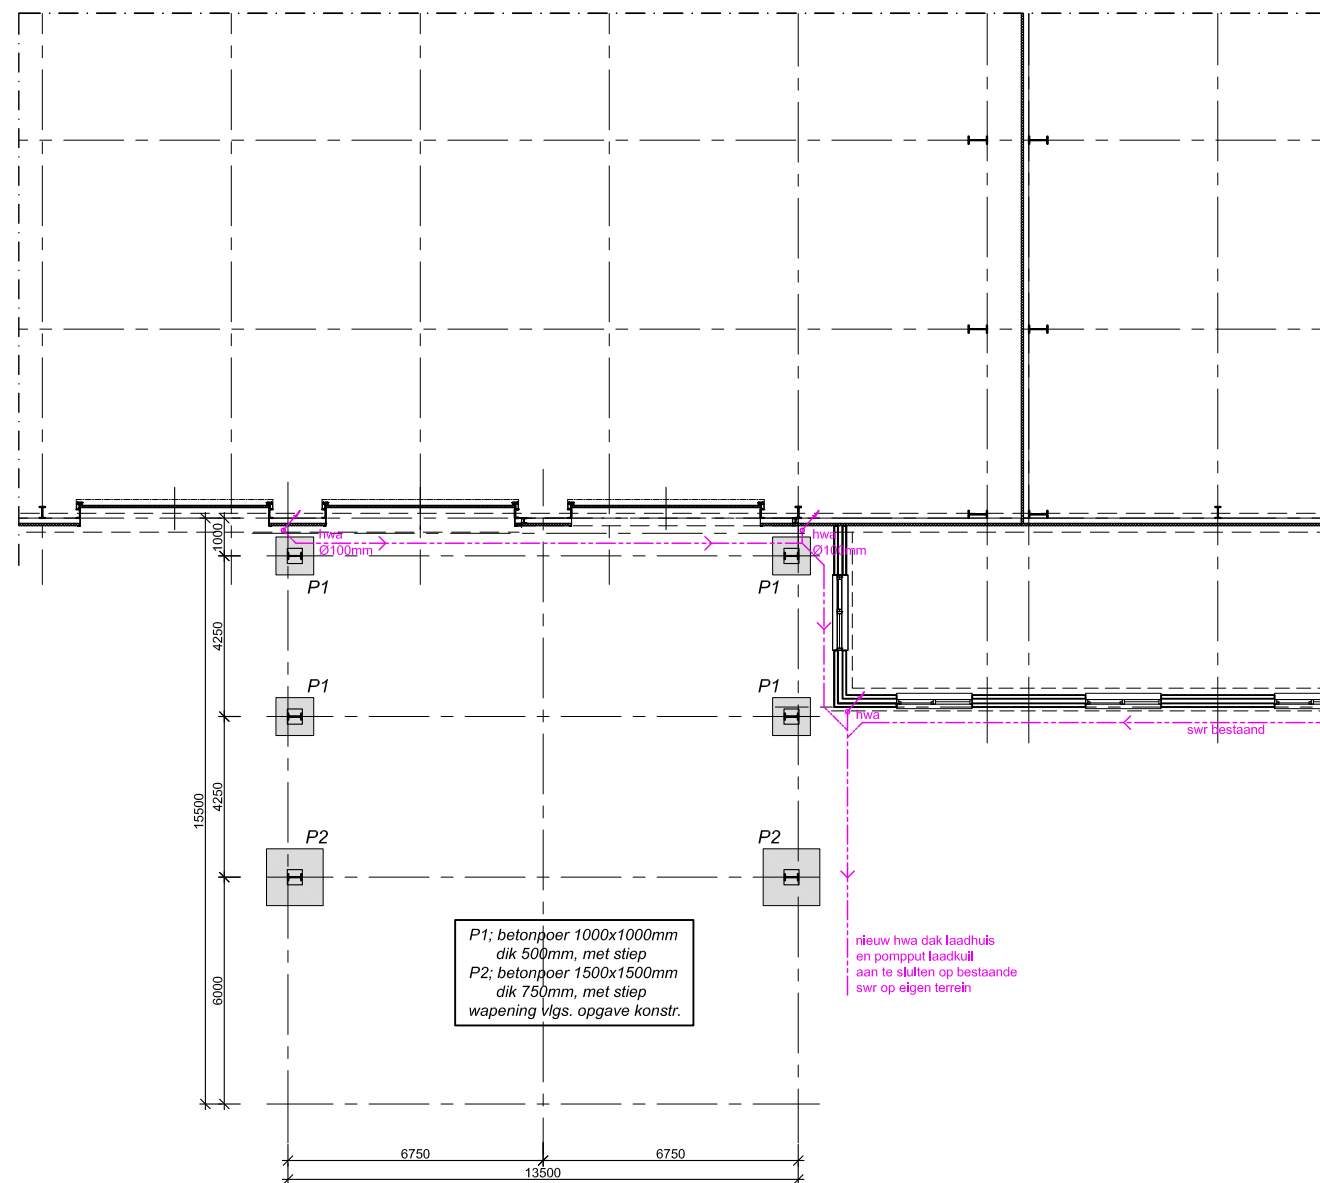


Fundering deel A

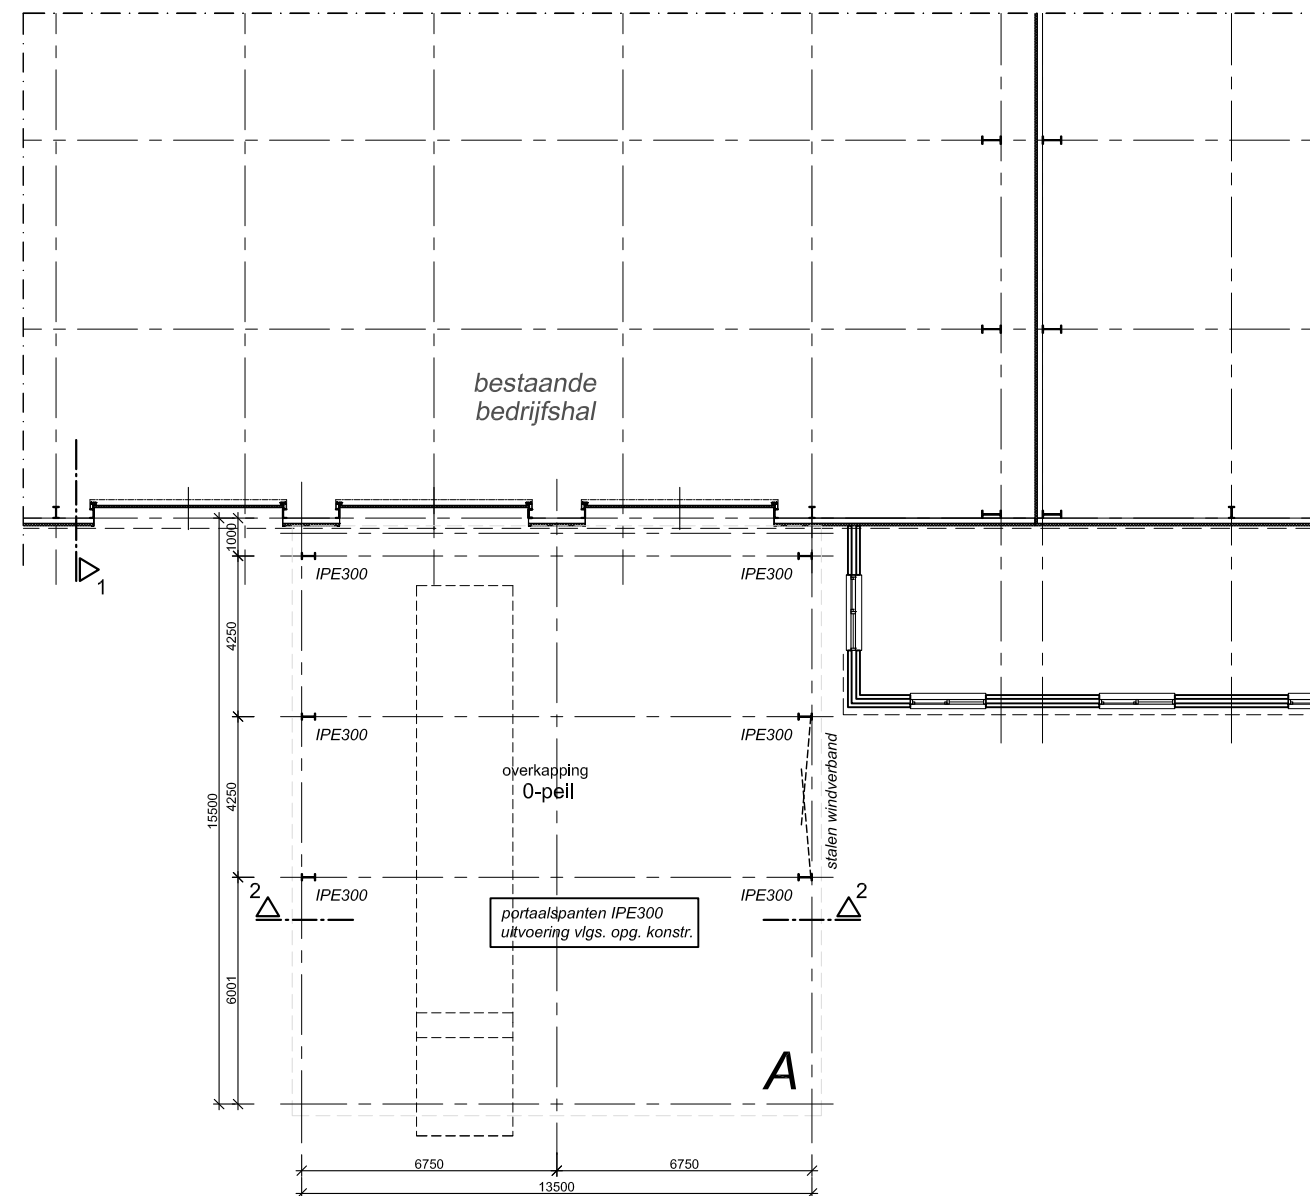

Plattegrond deel A

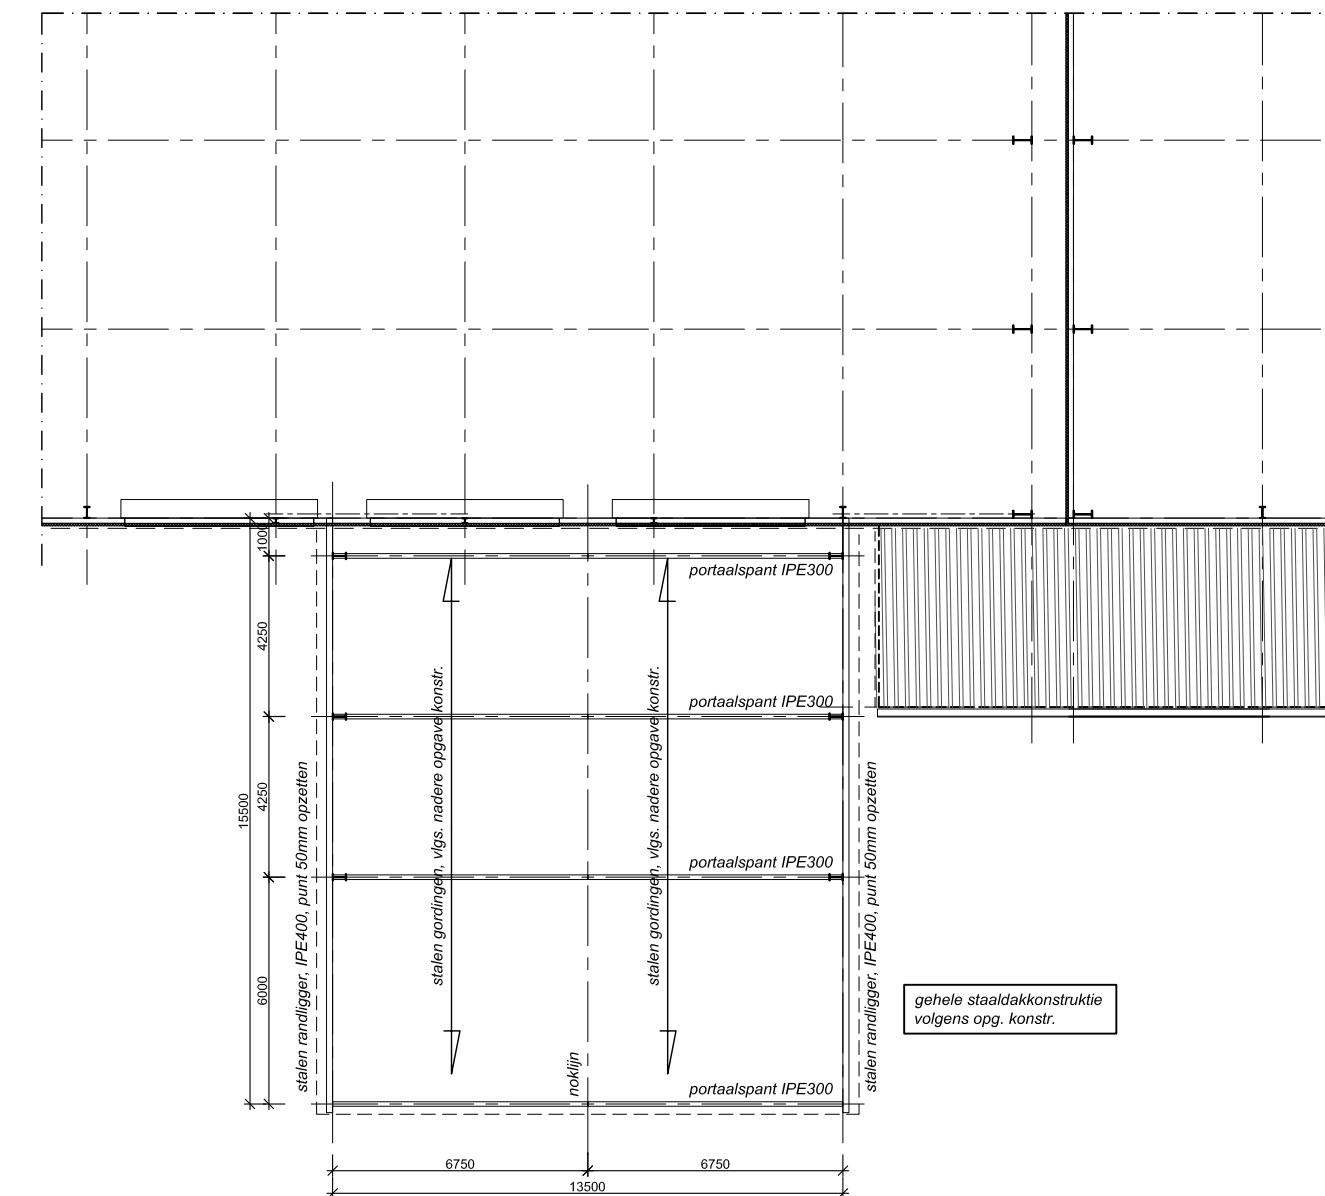


Dakplan deel A

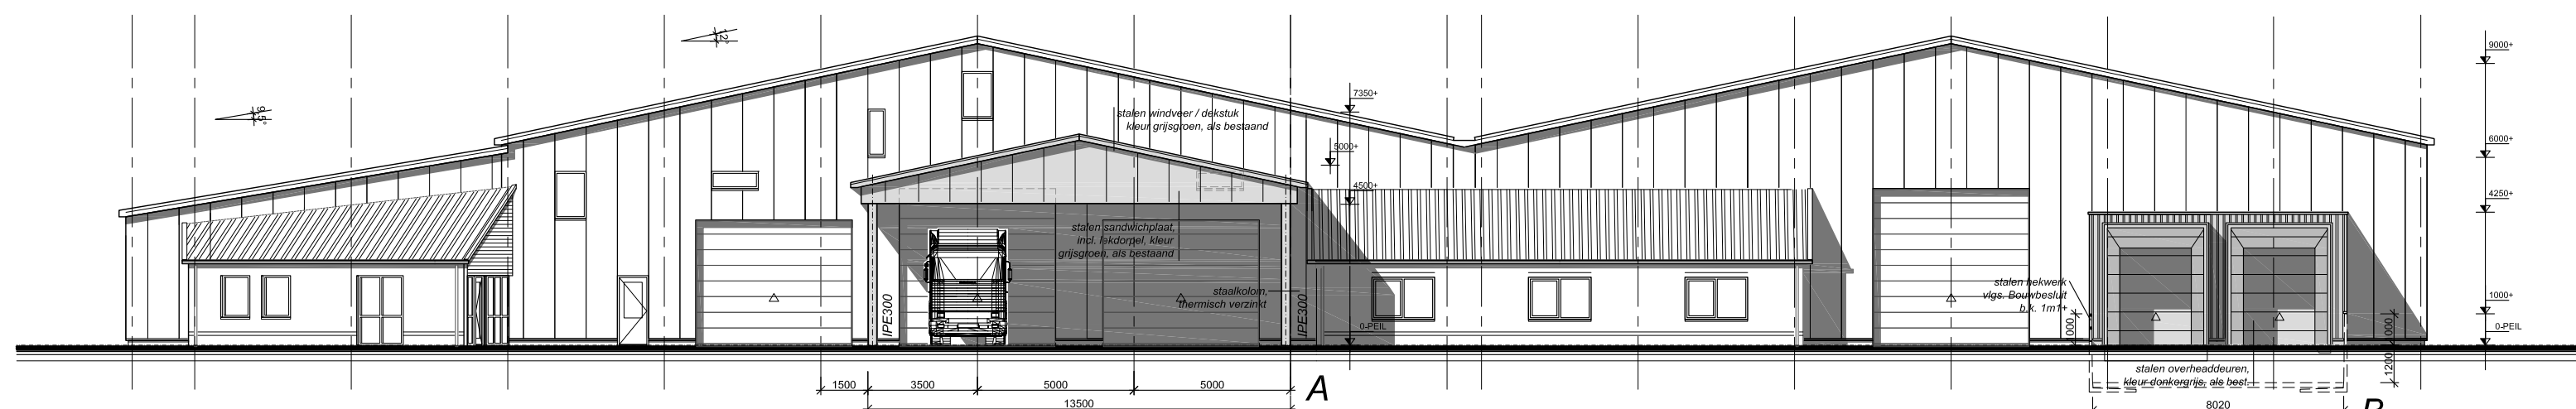


Aanzicht voorgevel deel A

Aanzicht voorgevel / Doorsnede 4 deel B

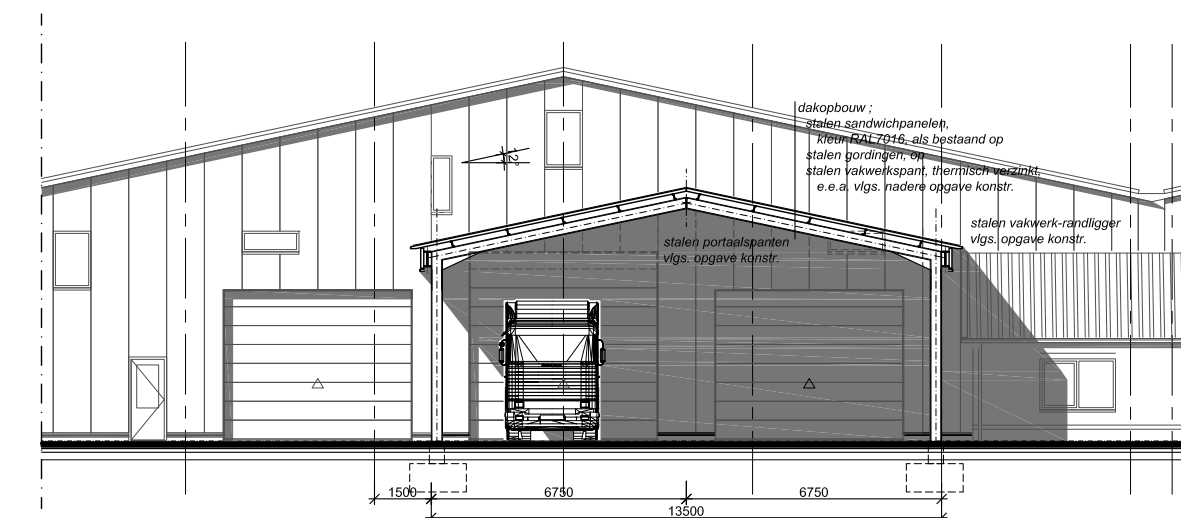

Doorsnede 2 deel A

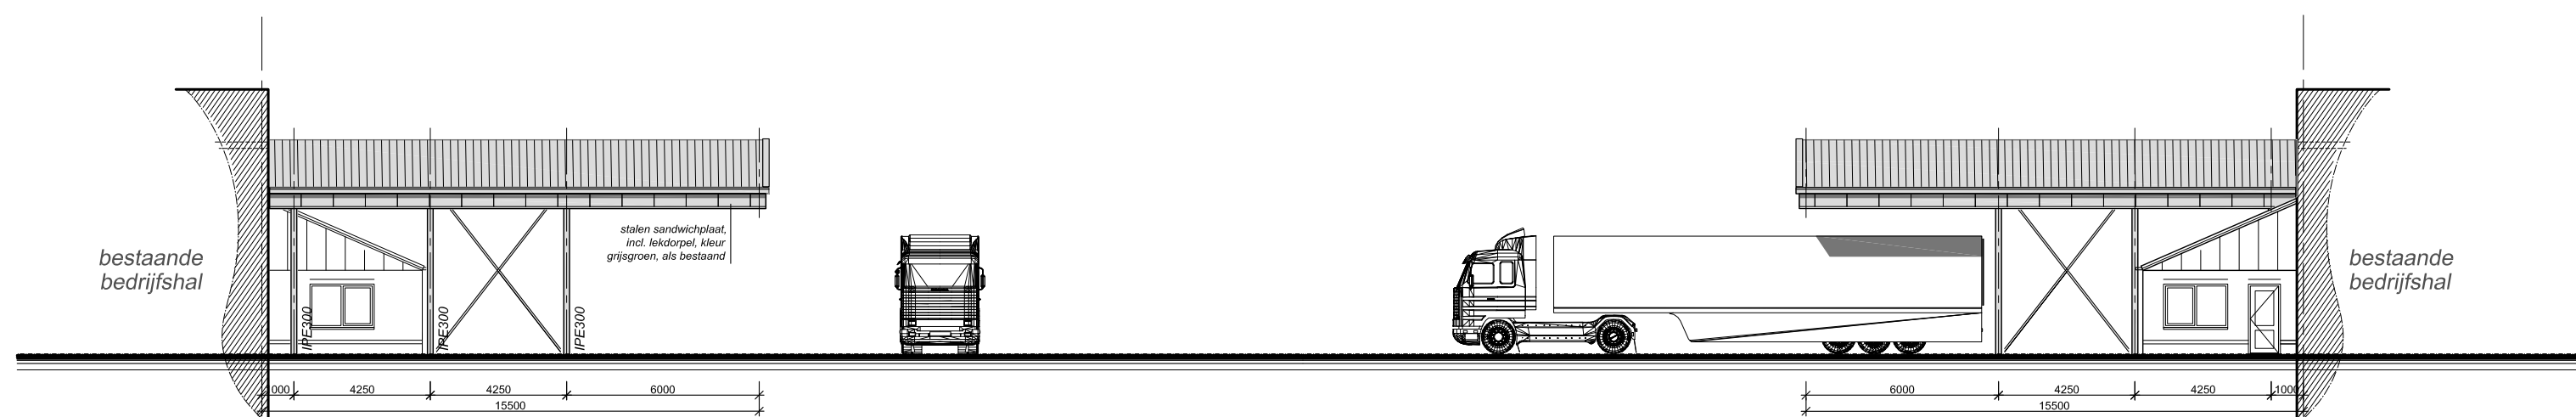

Doorsnede 1 / Aanzicht linker zijgevel deel A

Doorsnede 3^{SP} / Aanzicht rechter zijgevel deel A

ALGEMEEN

Alle maten in mm.

Alle maten in het werk nader te bepalen en te controleren
Alle hout- beton- en staalconstructies vlgs. berekening(en) en tekening(en) constructeur.

CV-, E&W- installaties in nader overleg met installateur(s)

Plan voor uitbreiding van de bedrijfshal aan de Stellingweg 2 te Veldhoek i.o.v. dhr. H. Enzerink

blad OVT-01 wijz. c datum: 30-03-2017

betreft Aanvraagtekening omgevingsvergunning deel A

werknr. KW-1702 get. HK schaal 1:200