


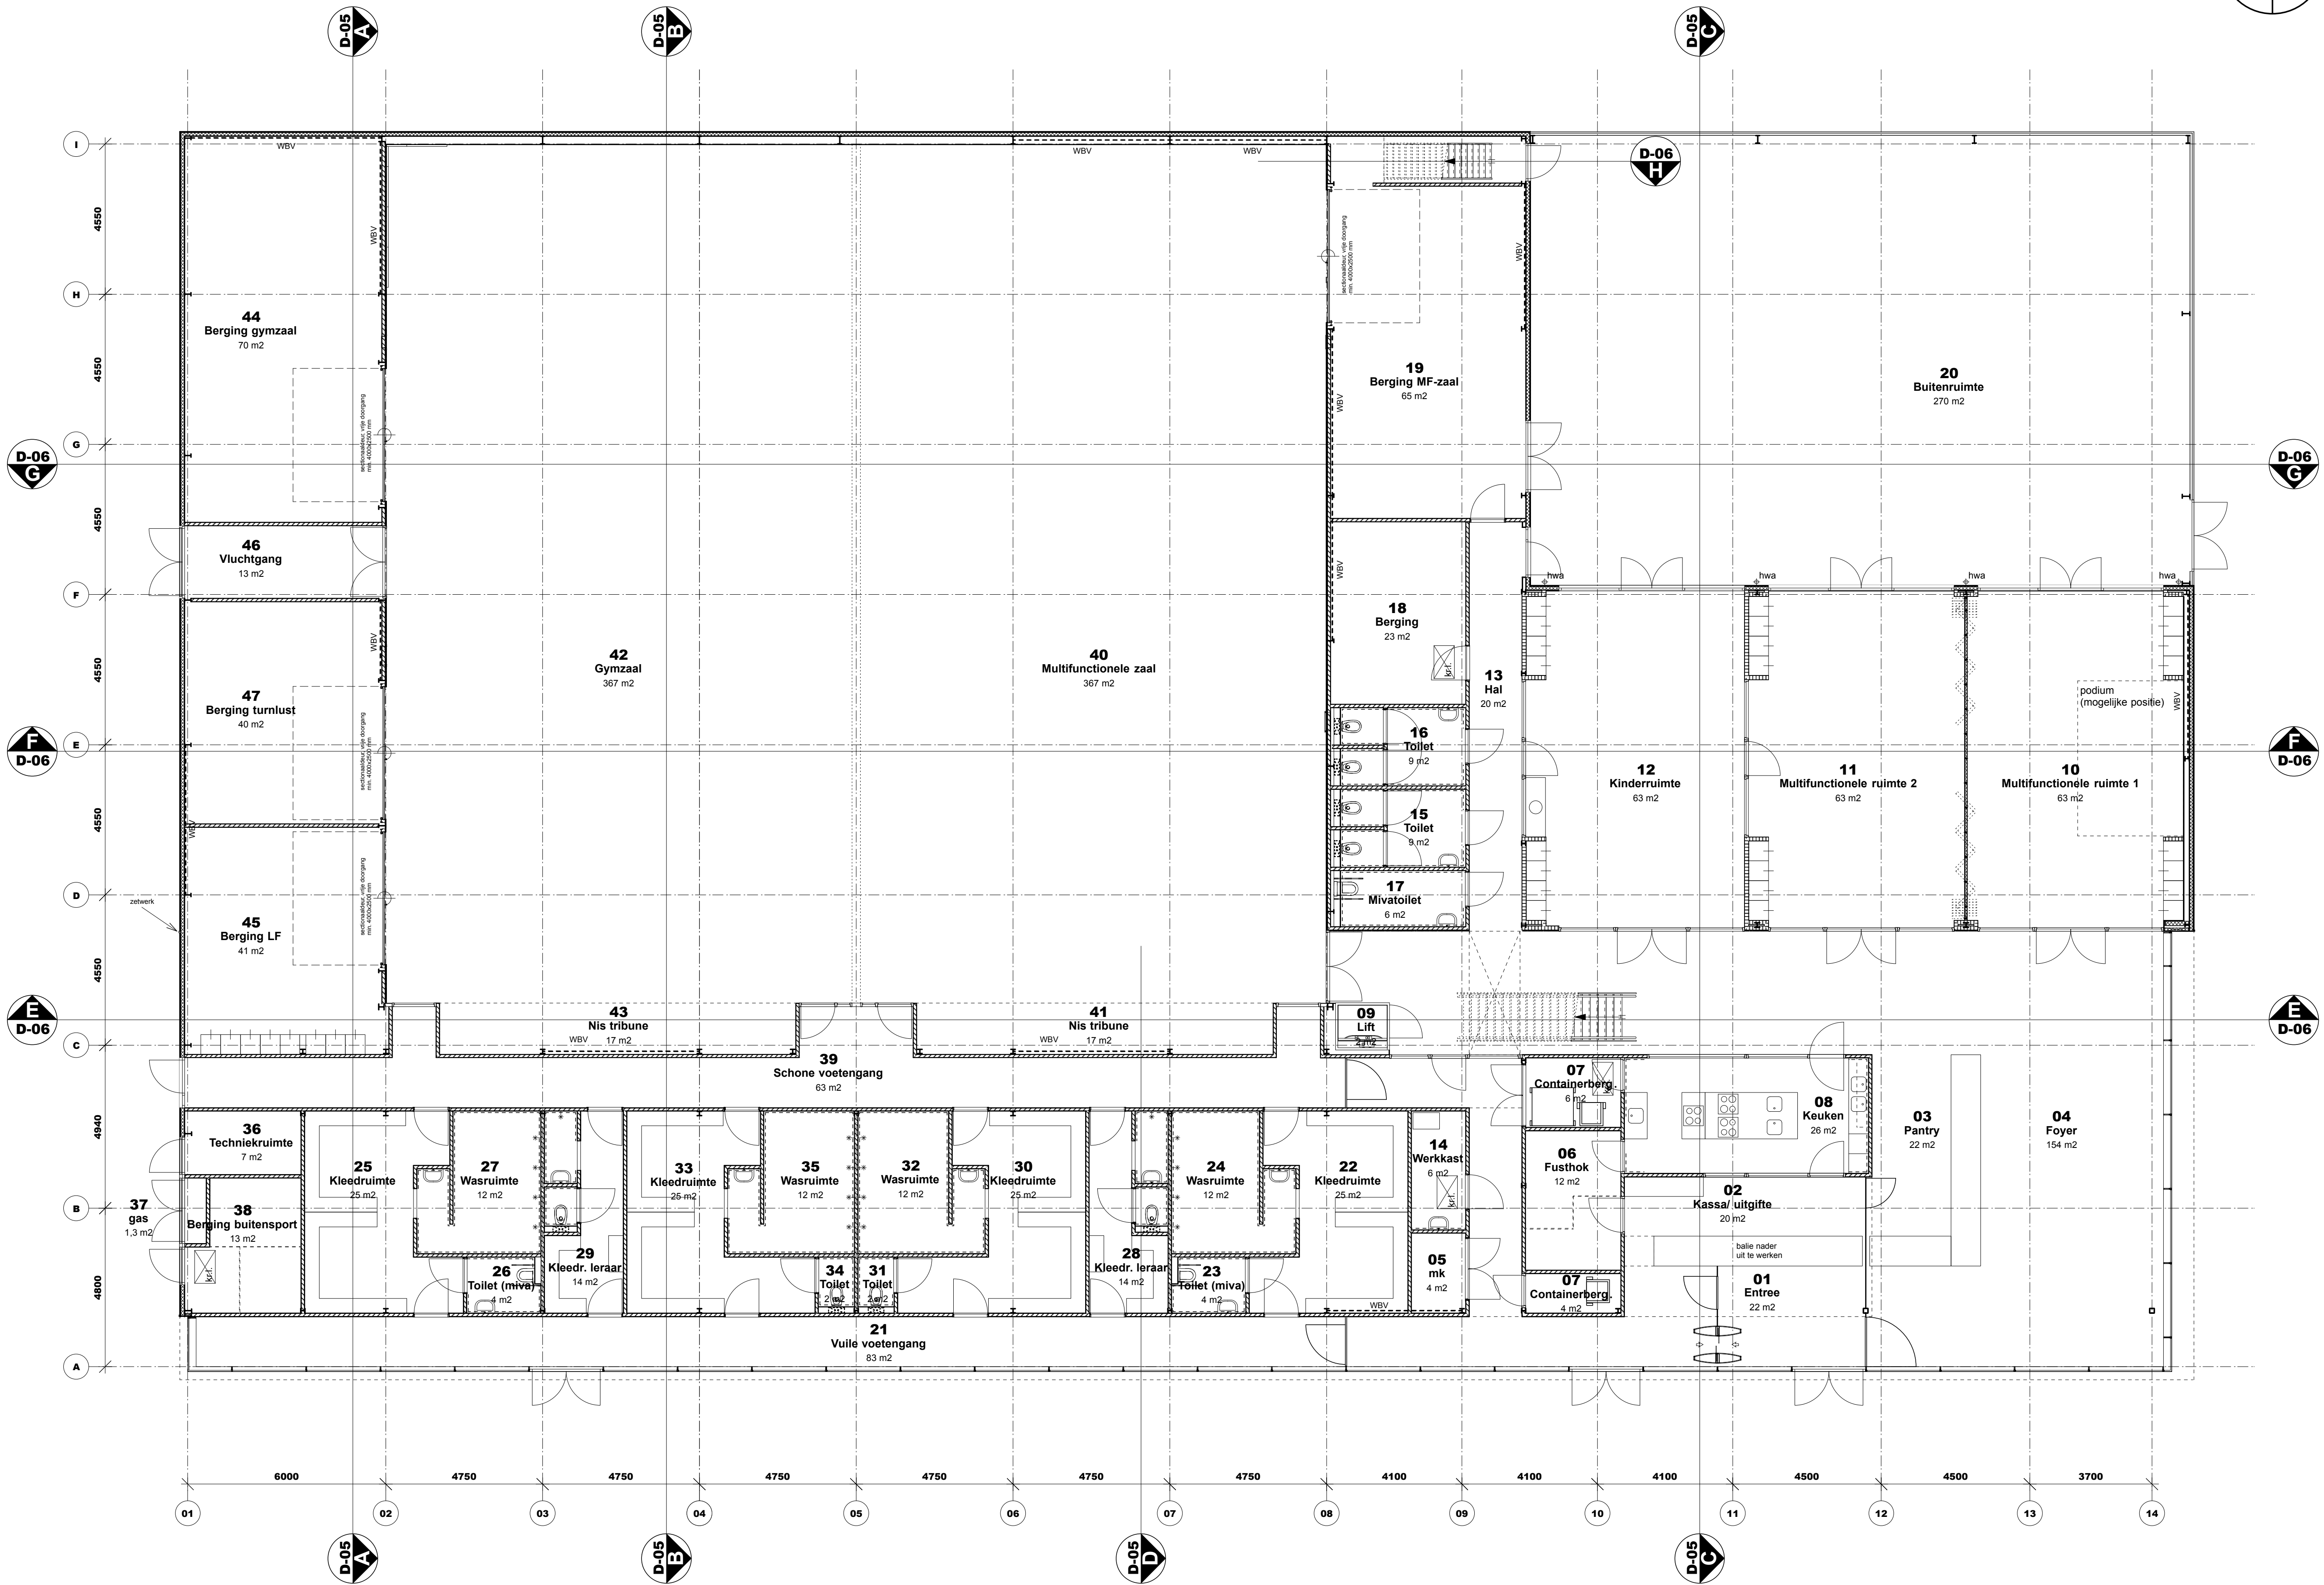

PLATTEGROND BEGANE GROND

**INBRAAKWERENDEID**  
- Hang- en sluitwerk kozijnen/ ramen en deuren uitvoeren volgens SKG keurmerk

**WERING VAN VOCHT**  
- Een uitwendige scheidsconstructie van een verblijfsgebied, een toiletruimte of een badruimte is, bepaald volgens NEN 2778, waterdicht.  
- Een constructie die de scheiding vormt tussen een verblijfsgebied, een toiletruimte of een badruimte, en een kruipruimte, met inbegrip van de op die constructie aansluitende delen van andere constructies, voor zover die delen van invloed zijn op het kunnen binnendringen van vocht in het verblijfsgebied, de toiletruimte of de badruimte, is, bepaald volgens NEN 2778, waterdicht.  
- Een inwendige scheidsconstructie van een verblijfsgebied, een toiletruimte of een badruimte, voor zover die scheidsconstructie niet grenst aan een ander verblijfsgebied, een andere toiletruimte of een andere badruimte, is, bepaald volgens NEN 2778, waterdicht.  
- Een constructie die de scheiding vormt tussen een verblijfsgebied, een toiletruimte of een badruimte, en een kruipruimte, met inbegrip van de op die constructie aansluitende delen van andere constructies, voor zover die delen van invloed zijn op de specifieke luchtvolume-stroom naar het verblijfsgebied, de toiletruimte of de badruimte, heeft een volgens NEN 2590 bepaalde, specifieke luchtvolume-stroom van ten hoogste 20.10-6 m³/(m².s).

**FACTOR VAN DE TEMPERAATUUR**  
- Een scheidsconstructie waarvoor een warmteverstand als bedoeld in artikel 5.3 geldt, heeft aan de zijde die grenst aan een verblijfsgebied een volgens NEN 2778 bepaalde factor van de temperatuur van de binnenoppervlakte, die niet kleiner is dan de in tabel 3.20 aangegeven waarde.

**WATEROPNAME**  
- Een scheidsconstructie van een toiletruimte of een badruimte, heeft aan een zijde die grenst aan die ruimte, tot 1.2m hoogte boven de vloer van die ruimte een volgens NEN 2778 bepaalde wateropname die gemiddeld niet groter is dan 0.01 kg/(m².s) en op geen enkele plaats groter dan 0.2 kg/(m².s).  
- Voor een badruimte geldt het in het eerste lid gestelde voorschrift ter plaatse van een bad of een douche over een lengte van ten minste 3m, tot een hoogte van 2.1m boven de vloer van die ruimte.

**BESCHERMING RATTEN EN MUIZEN**  
- De uitwendige scheidsconstructie heeft geen openingen die breder zijn dan 0.01 m, m.u.v. afsluitbare opening en een opening die de uitmonding is van een voorziening voor luchtverversing, de afvoer van rook of de ont- en beluchting van een voorziening voor de afvoer van afvalwater en fecaliën.

**VRIJE DOORGANG**  
- Alle deuropeningen en verkeersroutes hebben een minimale maat van 850mm breed en 2300mm hoog conform bouwbesluit afdeling 4.4, tenzij anders vermeldt op de plattegrond.

**OVERIGE**  
- Alle beglazing uitvoeren volgens NEN 3569.

**ALGEMEEN**  
Aannemer is verantwoordelijk voor het aanbrengen van de benodigde waterkerende dampdoorlatende lagen en dampremmende lagen (deze zijn niet specifiek op tekening aangegeven).  
Voldoende bouwplan te voldoen aan alle afdelingen van het bouwbesluit met bijbehorende geldende normen.  
Alle constructieve aspecten volgens tekeningen en berekeningen constructeur.  
Alle installatietechnische aspecten volgens tekeningen en gegevens adviseur installaties.  
Alle bouwtechnische/ brandtechnische berekeningen volgens rapportage adviseur bouwtechnica.  
Maatvoering sportvoorzieningen volgens tekeningen Leverancier.

**DEFINITIEF**

**NIEUWBOUW WIKSPORTVOORZIEN. PERNIS**

**OPDRACHTGEVER** COLLEGE VAN B&W GEMEENTE ROTTERDAM

**DEFINITIEF ONTWERP PLATTEGROND BEGANE GROND**

**SCHAAL** 1:100

**GETEKEND** 01.04.2016

**DATUM** A 15.04.2016 G -  
B 28.04.2016 H -  
C 01.06.2016 I -  
D - J -  
E - K -  
F - L -

**WERKNR.** 150450

**BLAD** D - 01

**ARCHITECT** H. Tigchelaar MArch