

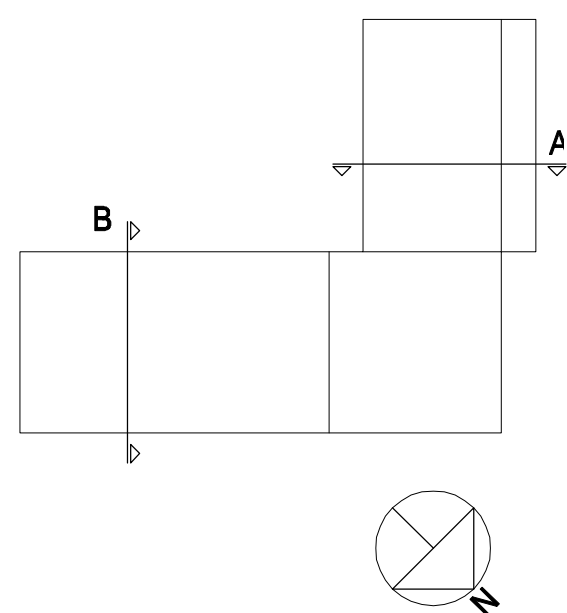


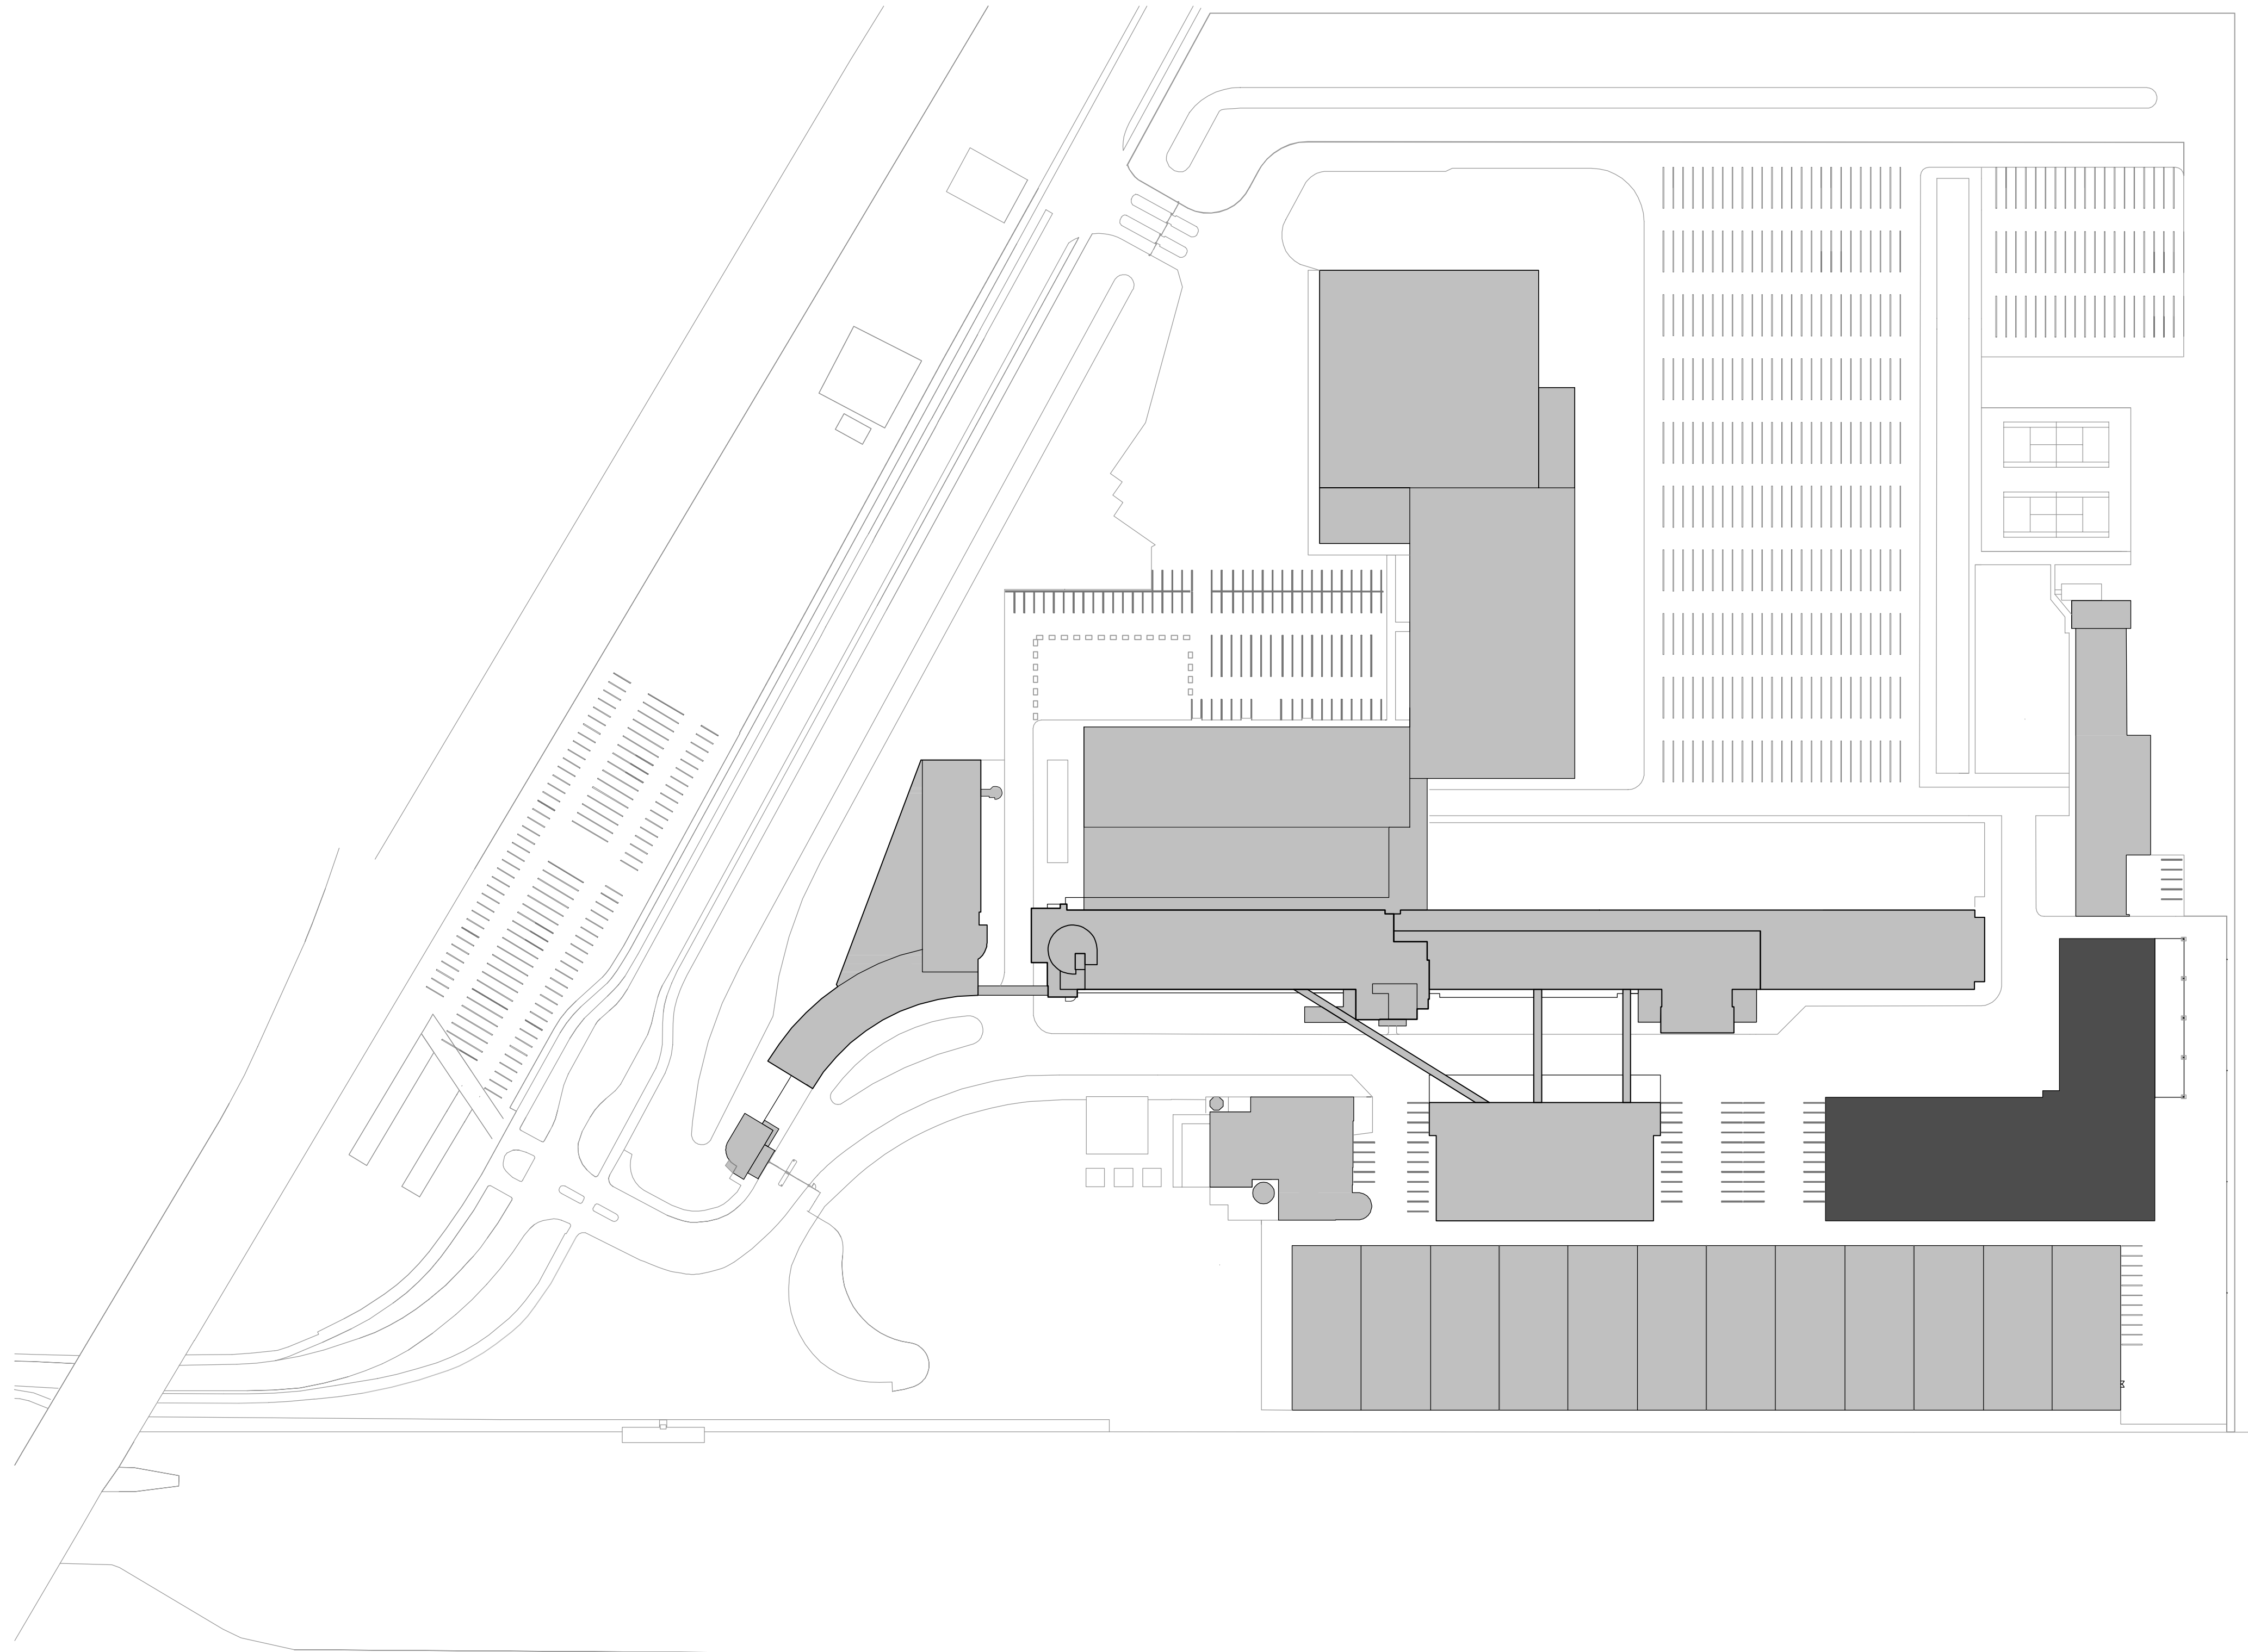

wessel de jonge
architecten bna bv
postbus 13330 3004 hh rotterdam
t: 31-10-425 99 88 f: 31-10-425 99 68 e: info@wesseldejonge.nl
project VNOF Technische Dienst
opdrachtgever Van Nelle Ontwerpfabriek BV
onderdeel situatie _ huidig
fase omgevingsvergunning
schaal 1:1000
datum 18-03-2016
gewijzigd

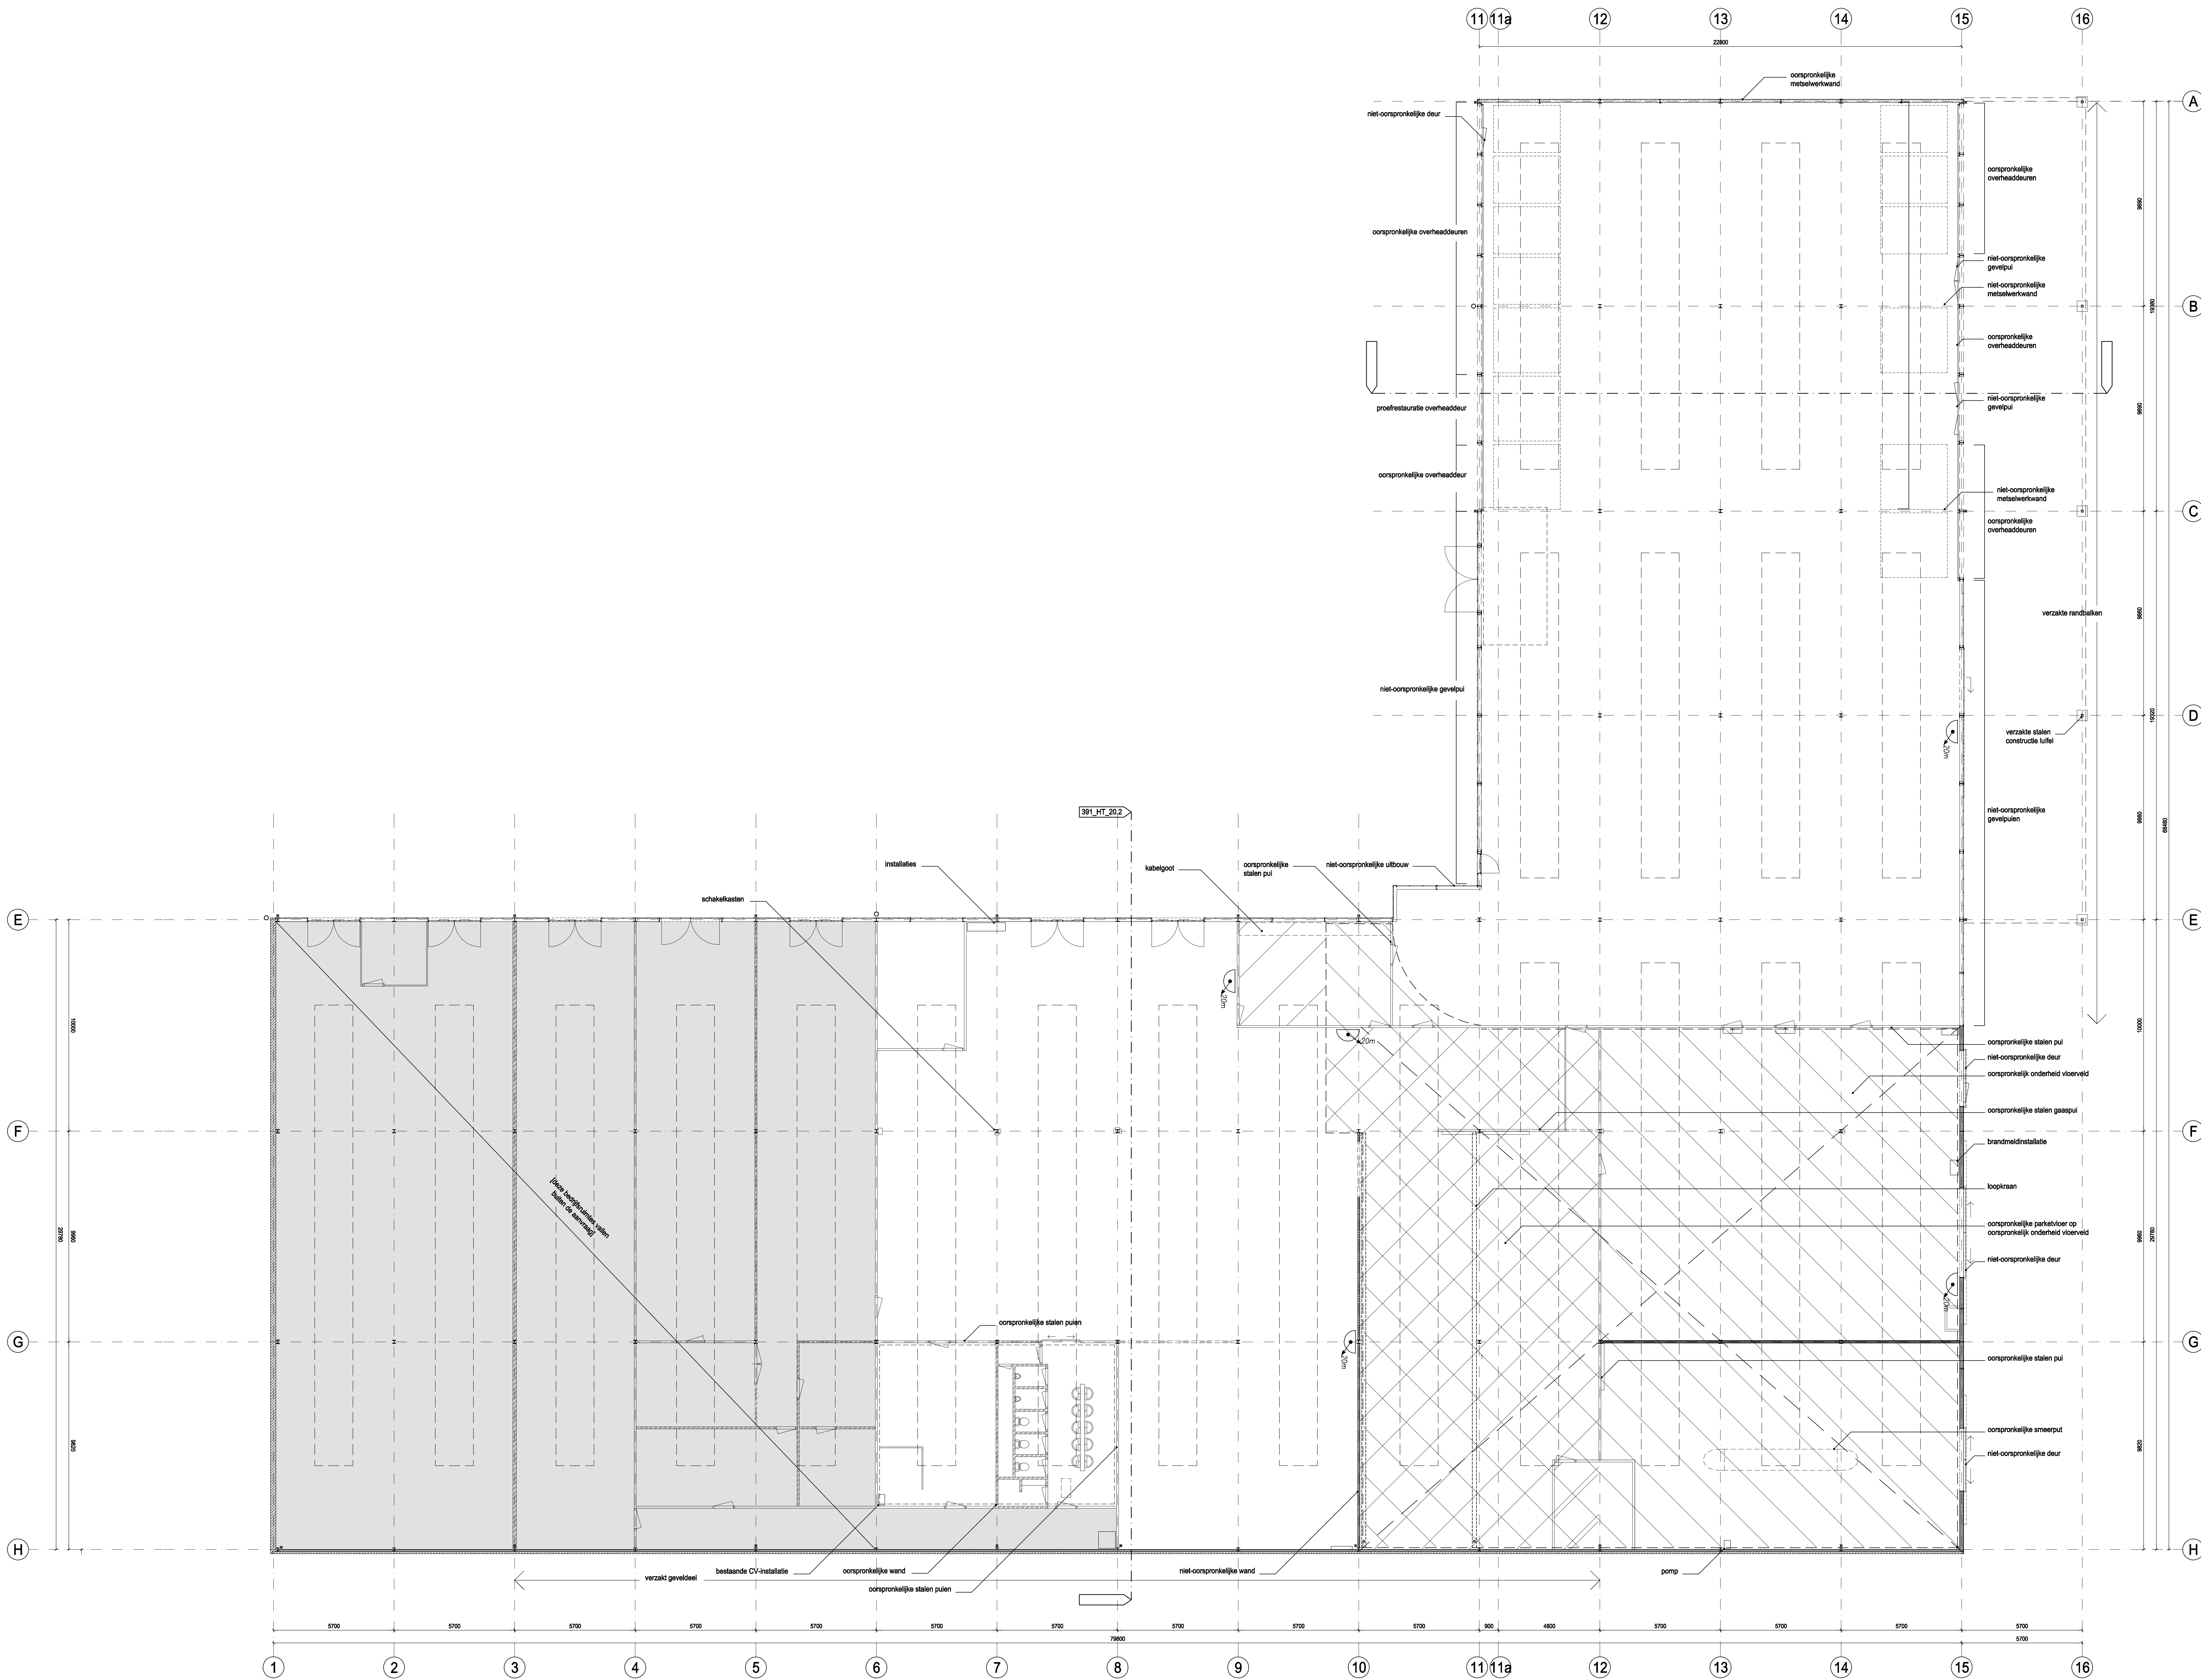


BOLWALDING

bovenkant afgevoerd vloer gestandaard aan N.A.P.
vloermeetsel (doorgrond)
brandslanghaak (langte 10 meter aangegeven)

stalen pui
bestaand geventileerd
bestaand betonvloer 150mm

oorspronkelijk onderfild vloer
oorspronkelijk parketvloer op oorspronkelijk onderfild vloer
oorspronkelijk parketvloer op verlaagd vloer
afschot dak
hiss



OPMERKINGEN:
- afmetingen zijn op schaal
- het gebouw is een openbaar gebouw

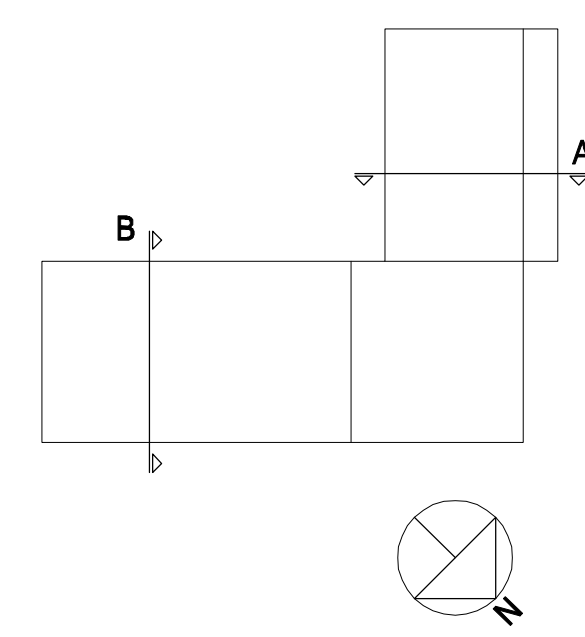


wessel de jonge
architecten bna bv

postbus 13320 2004 nh rotterdam
t: 31 20 425 99 99 f: 31 20 425 99 99 e: info@wesseldejonge.nl

project: VNOF Technische Dienst
opdrachtgever: Van Nieuwe Oudegraven BV
onderdeel: plattegrond begane grond, huidige
fase: schaal 1:100
datum: 18-03-2016
getekend:

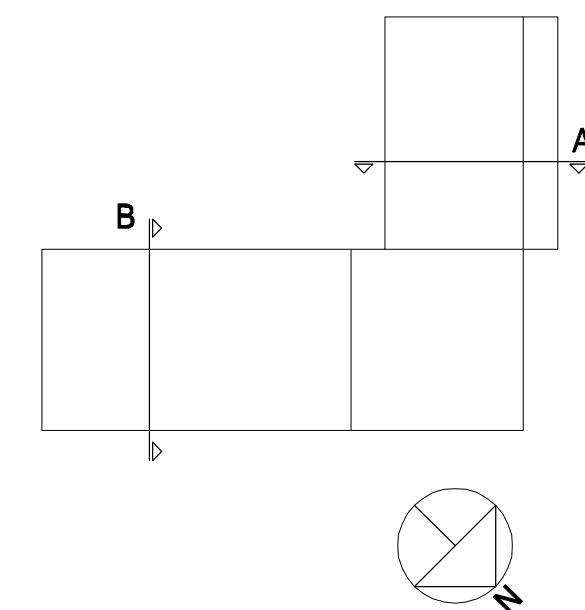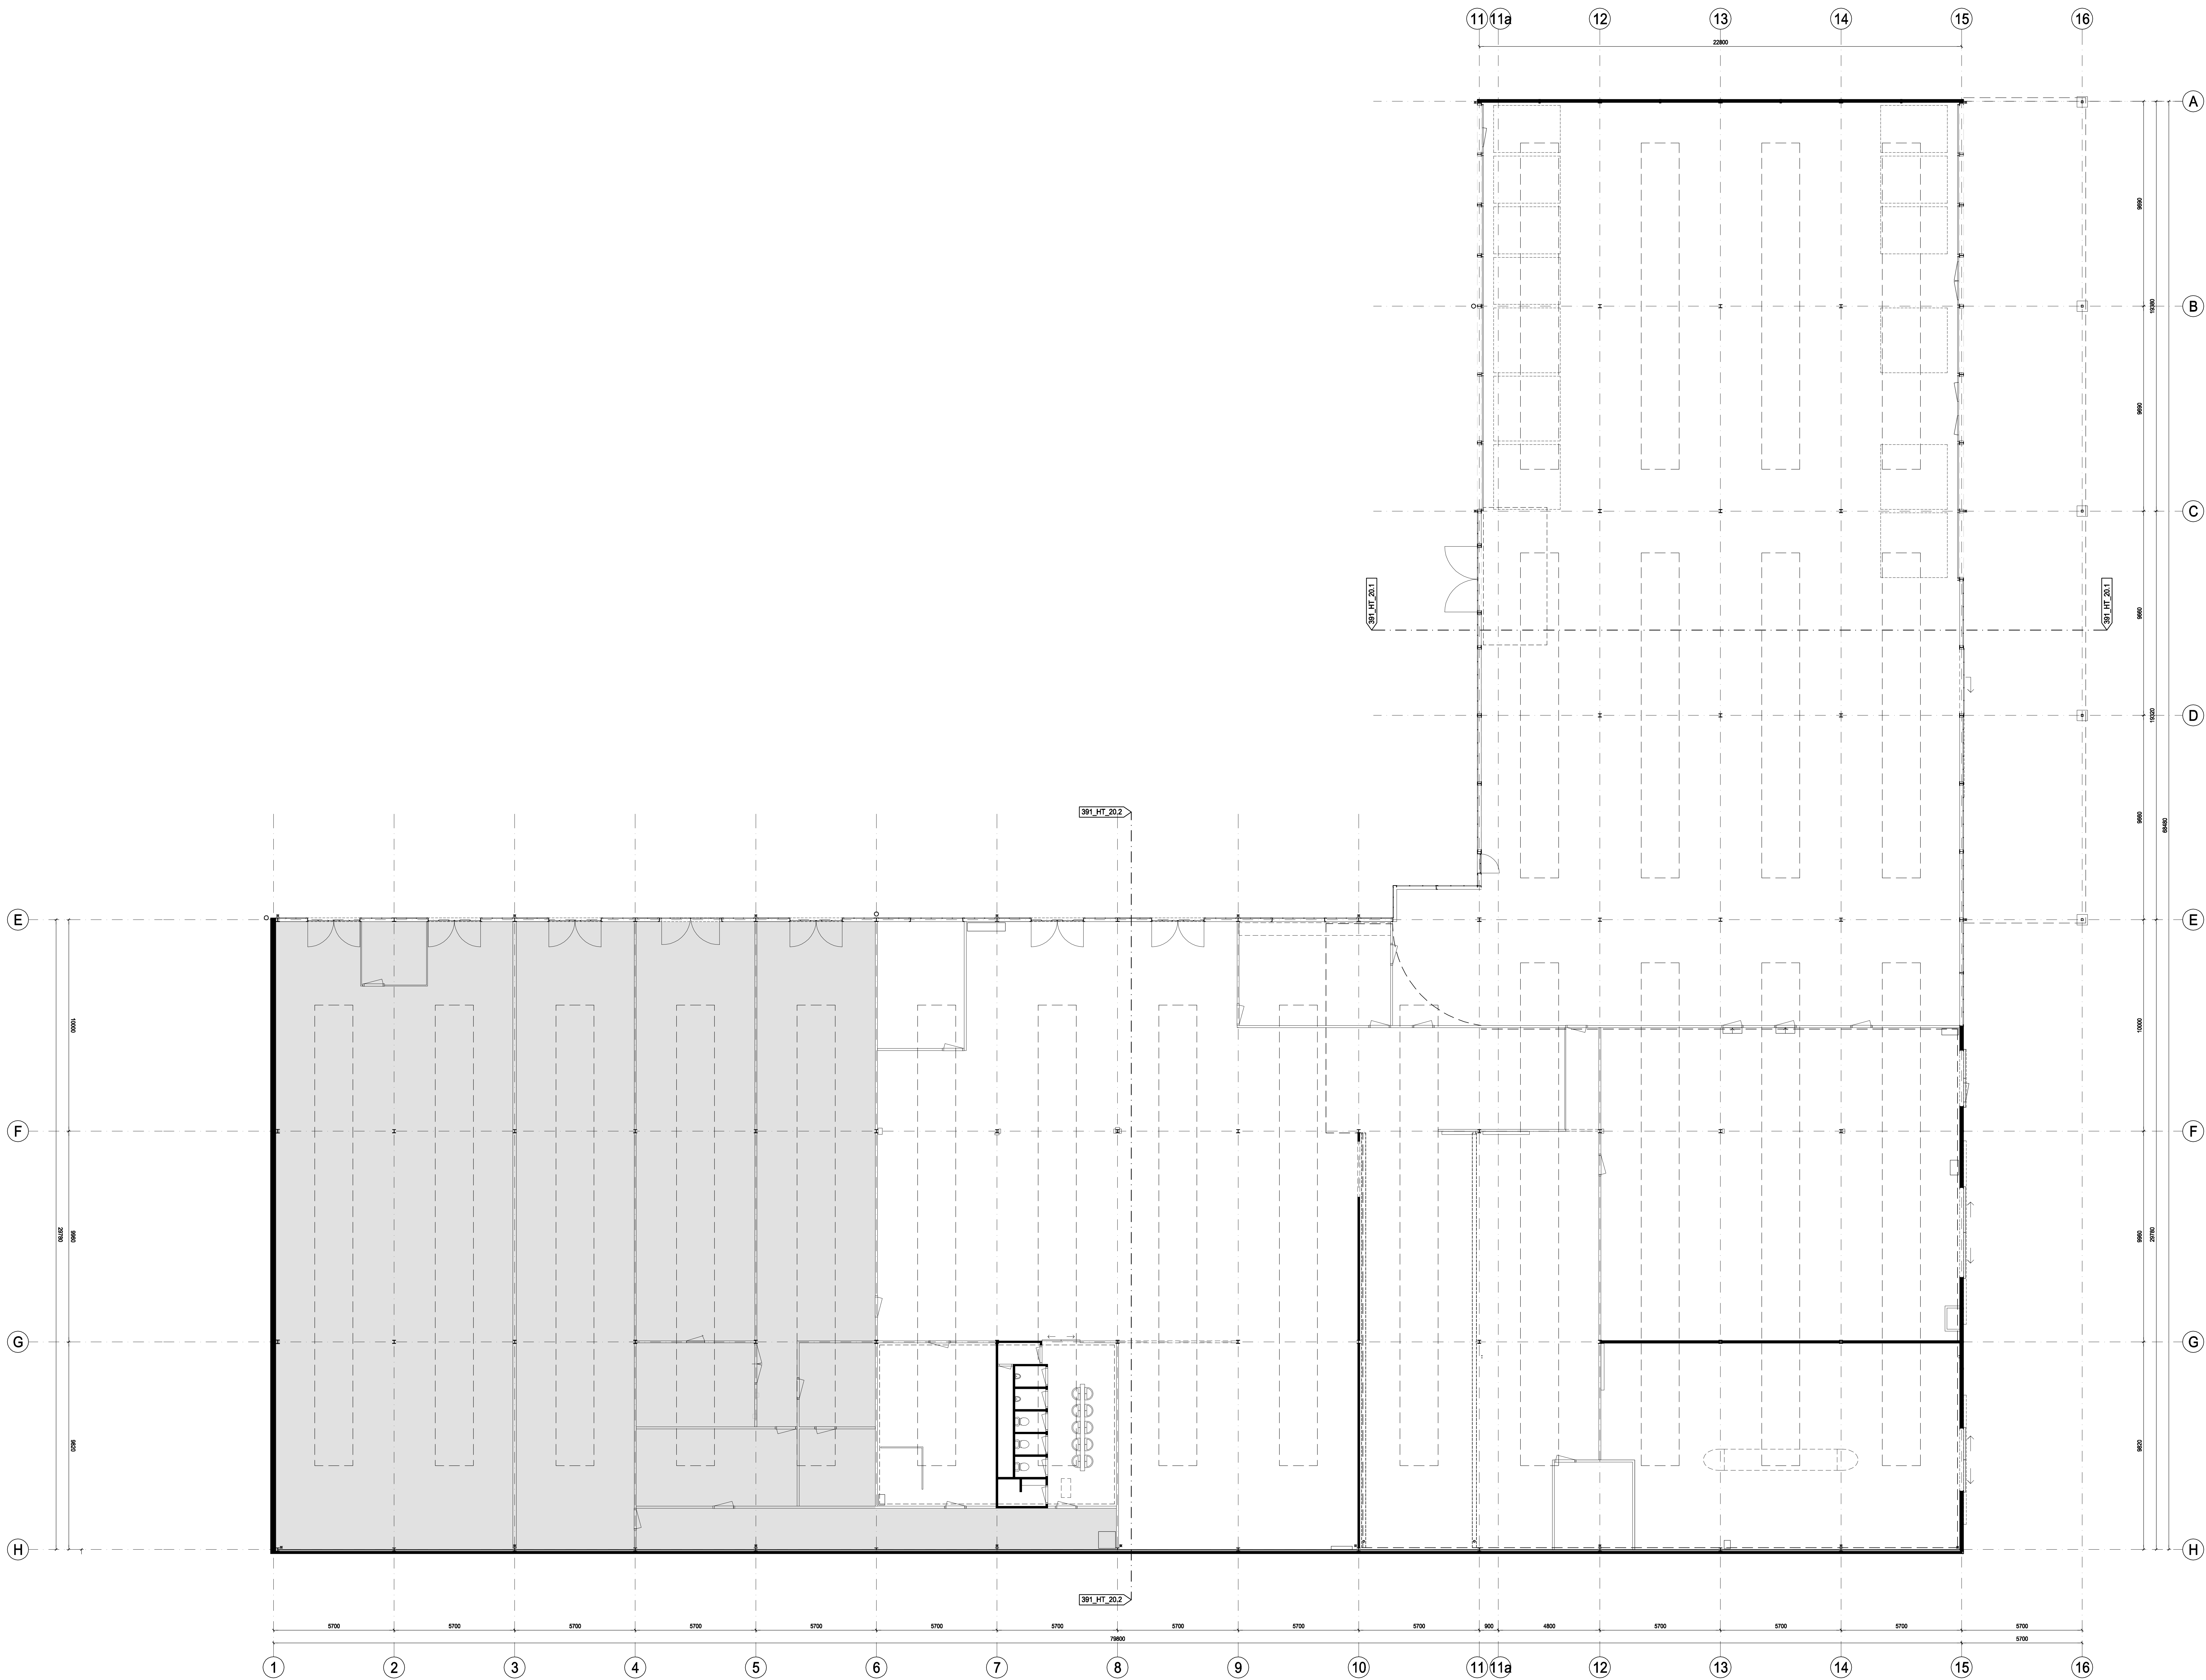

wessel de jonge
architecten bna bv
postbus 13330 2004 nh
t: 31-20-425 99 86 f: 31-20-425 99 80 e: info@wesseldejonge.nl
project: VNOF Technische Dienst
opdrachtgever: Van Nieuwe Oudegraven BV
ontwerper: plattegrond begane grond_huidig
fase: omgevingsvergunning
schaal: 1:100
datum: 18-03-2016
getekend: 27-09-2016

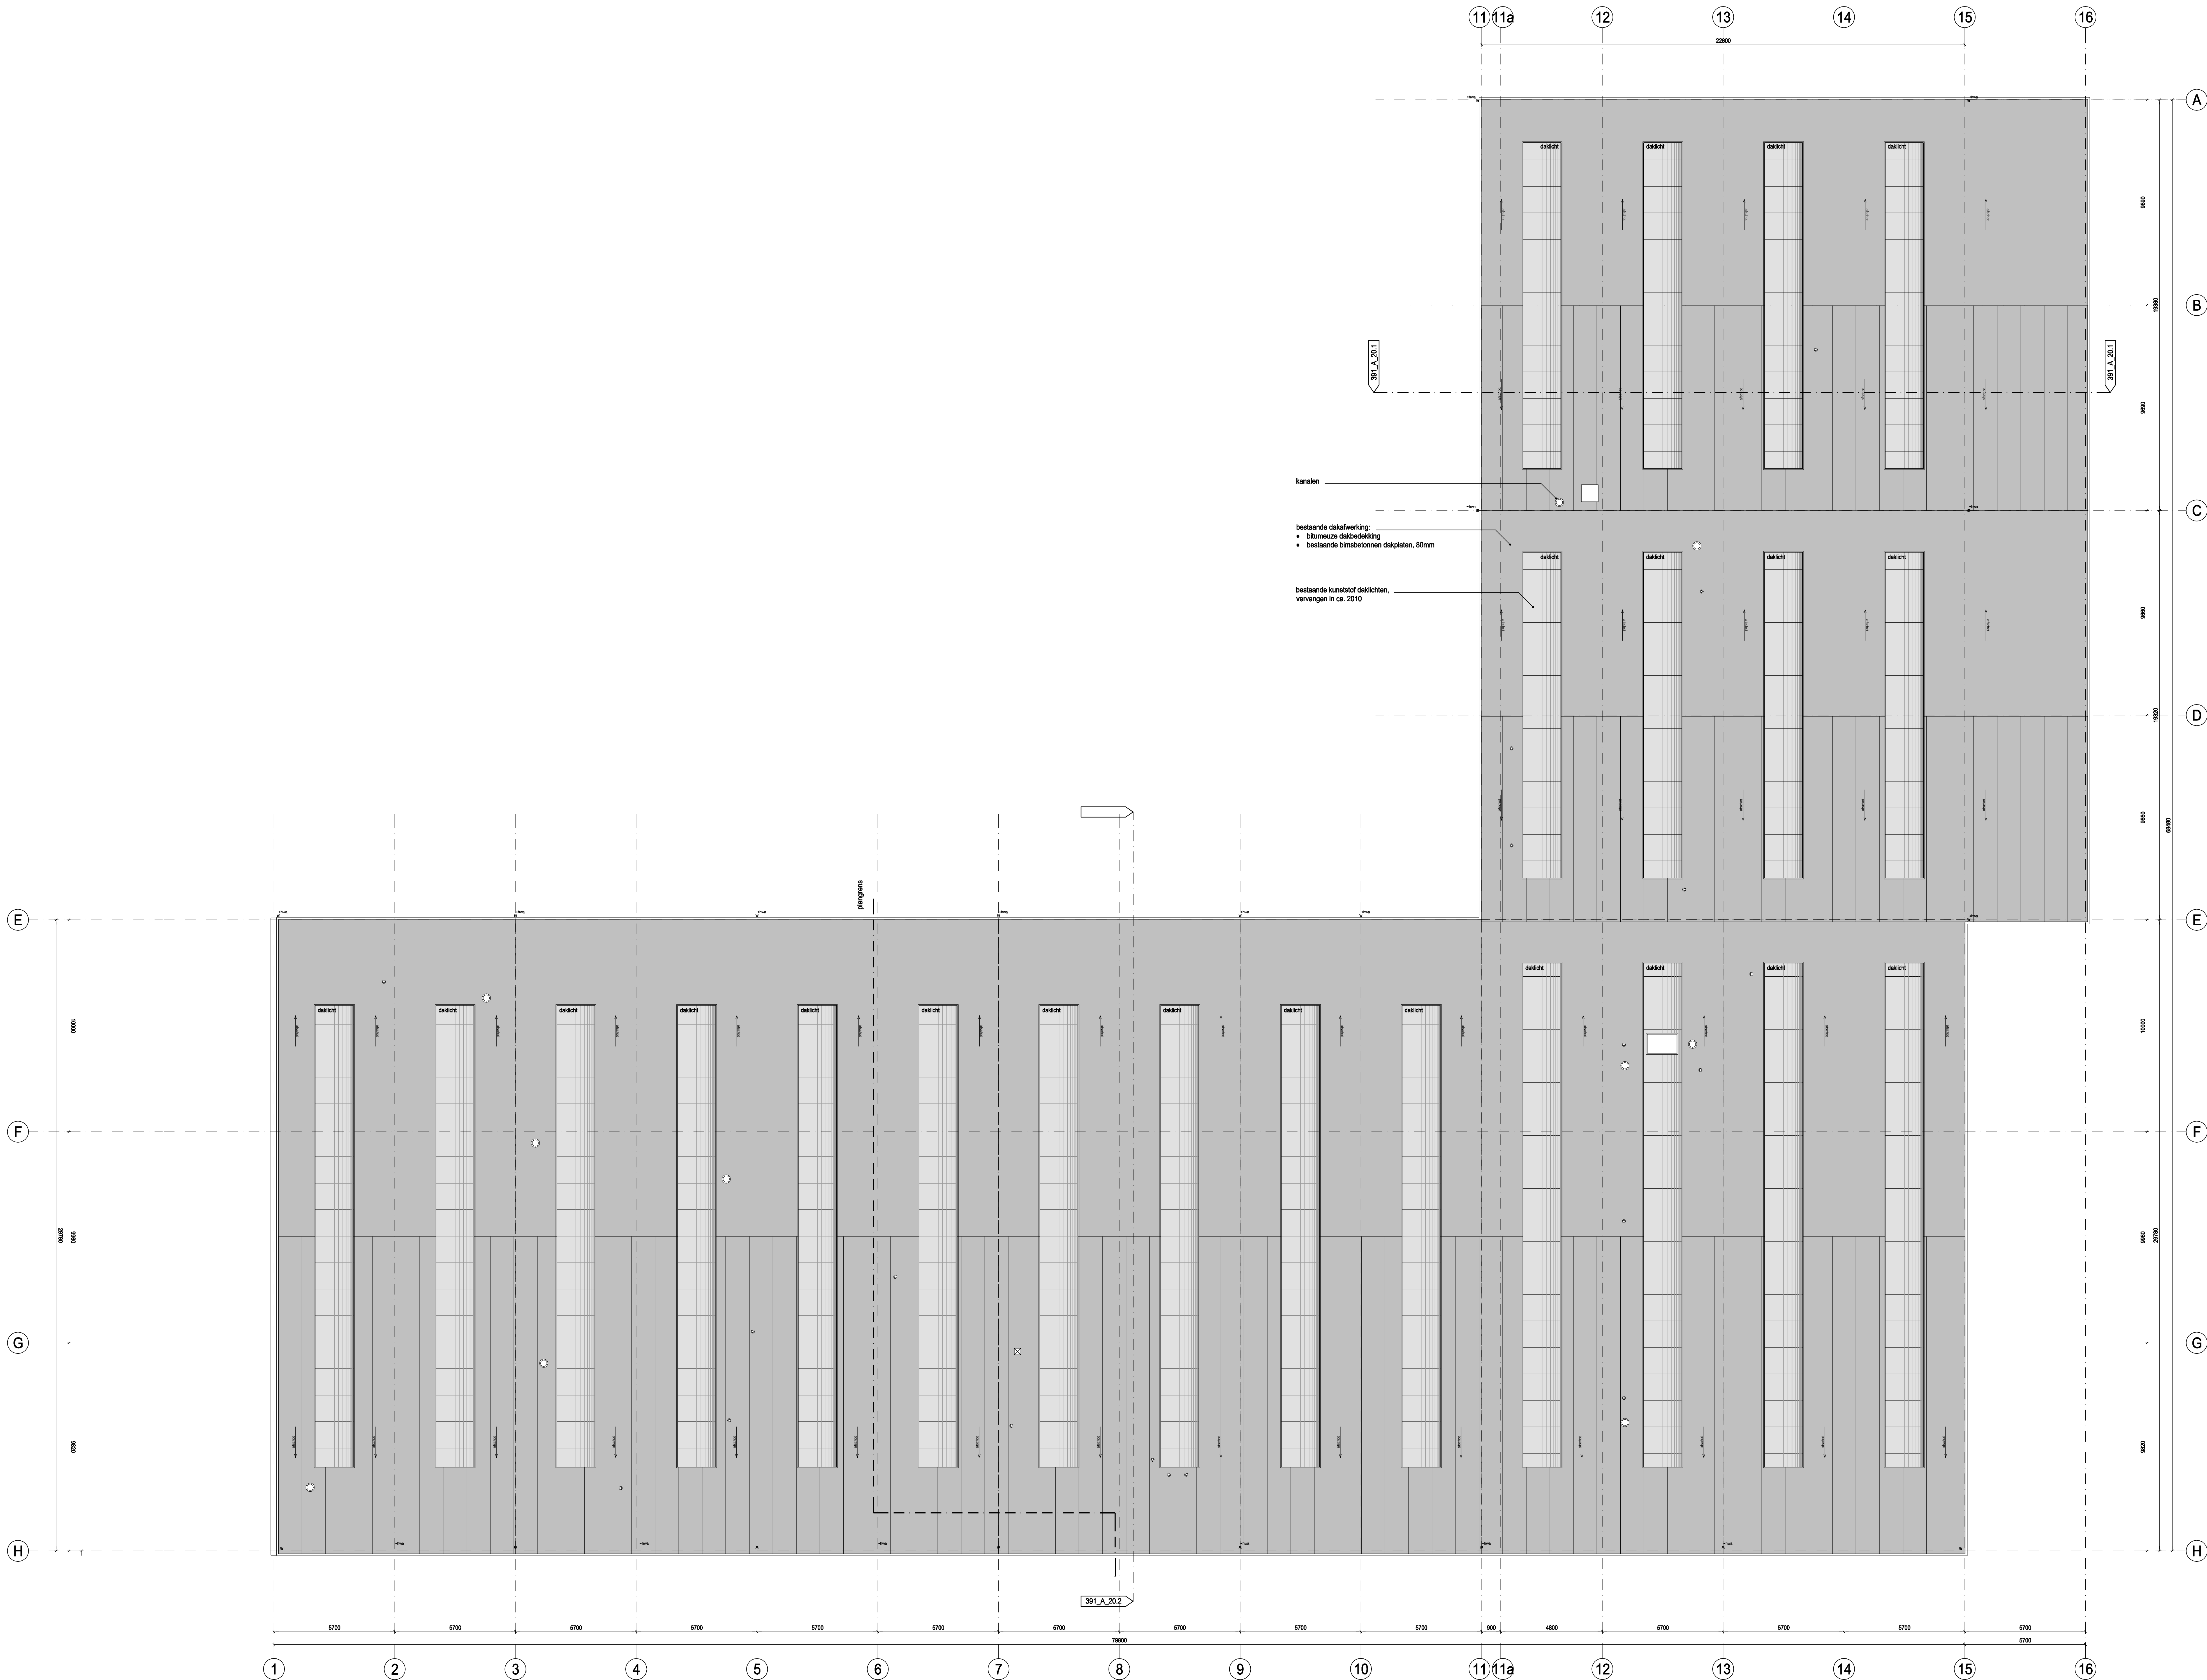

BOLWALDING

bovenkant afgevoerd naar N.A.P.
vloerwater (schorre)
brandslanghaak (langte in meter aangegeven)


stalen pui
bestaand gietijzerwerk
bestaande betondek 150mm


oorspronkelijk onderfild vloer
oorspronkelijk parkeervloer op oorspronkelijk onderfild vloer
oorspronkelijk parkeervloer op verlaagd vloer

afschot dak
flaas


• 7m12

OPMERKINGEN:
• afmet. aanw. op schetsen
• het gebouw is een openbaar gebouw

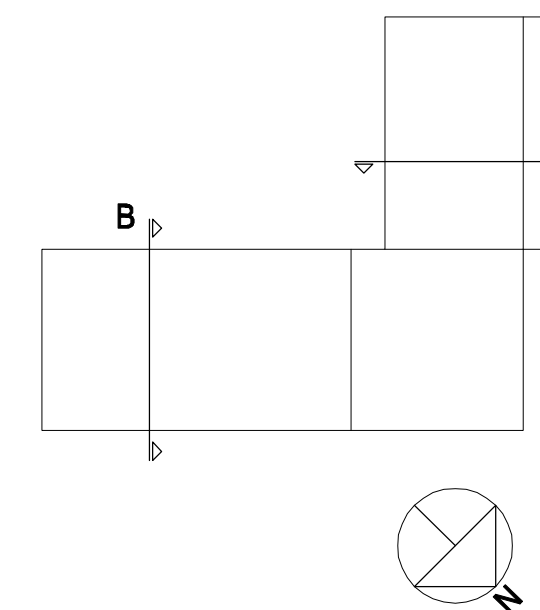


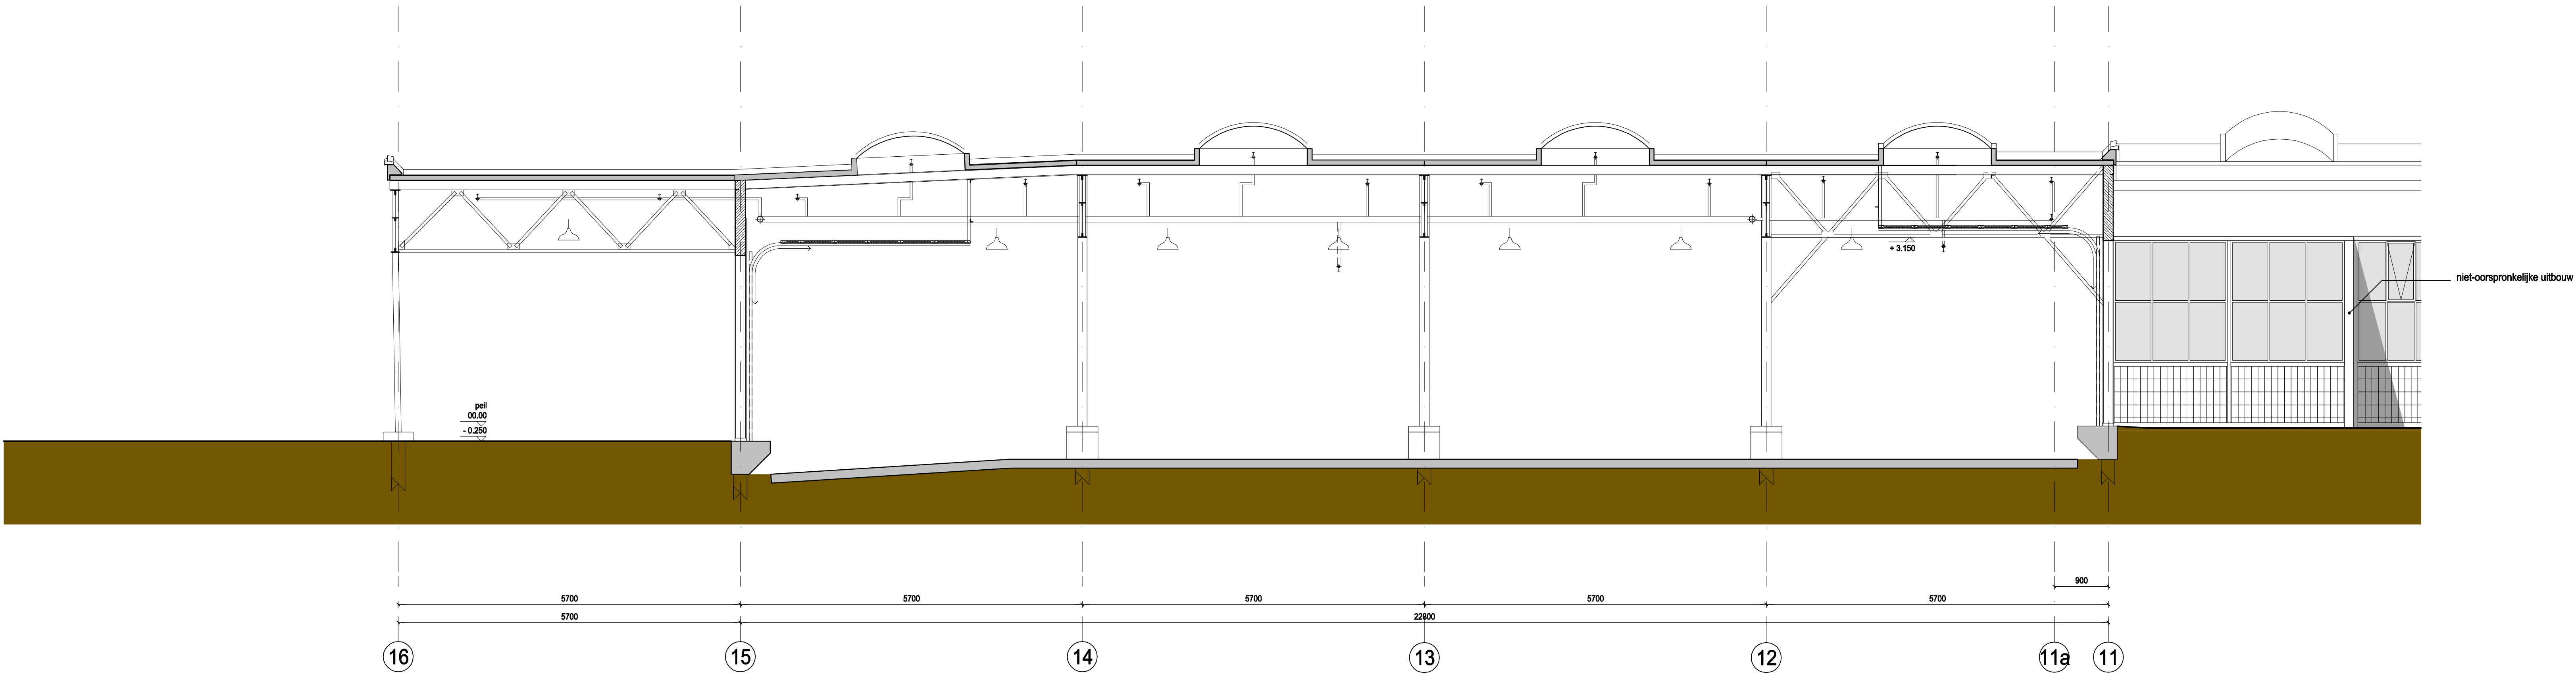


391_HT_20
doorsnede AA

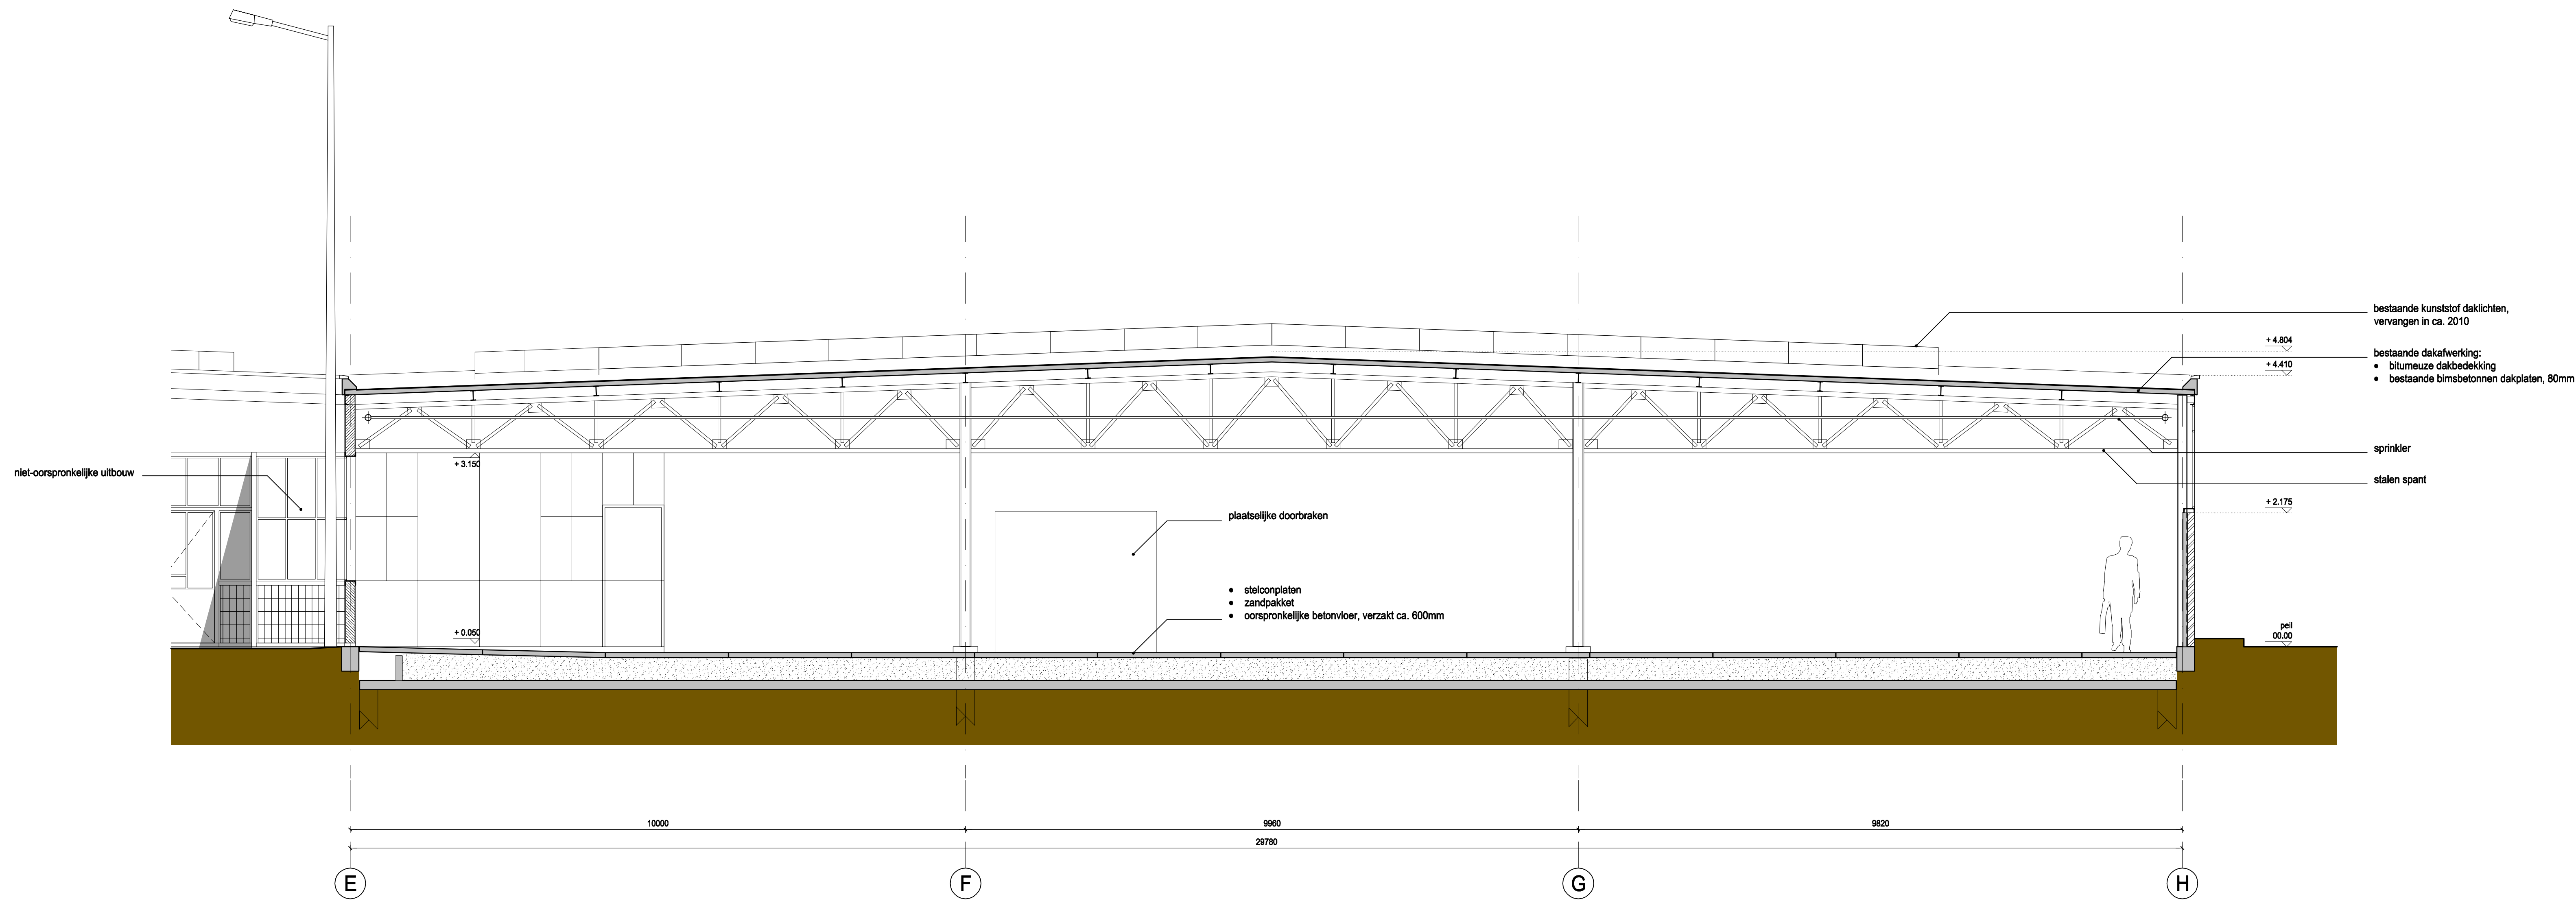

391_HT_20
doorsnede BB

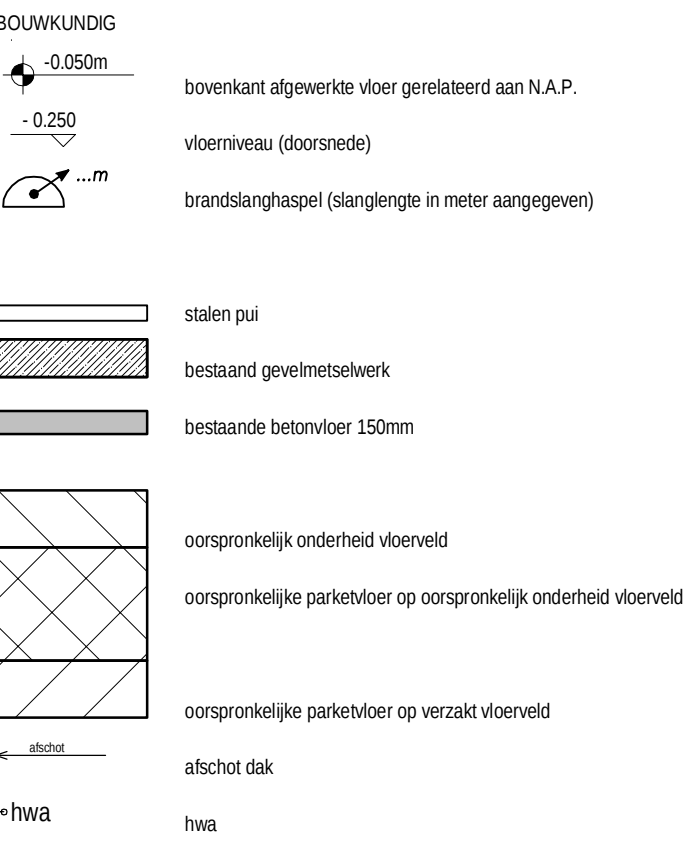

OPMERKINGEN:
— afmetingen zijn op schaal
— het gebouw is een openbaar gebouw

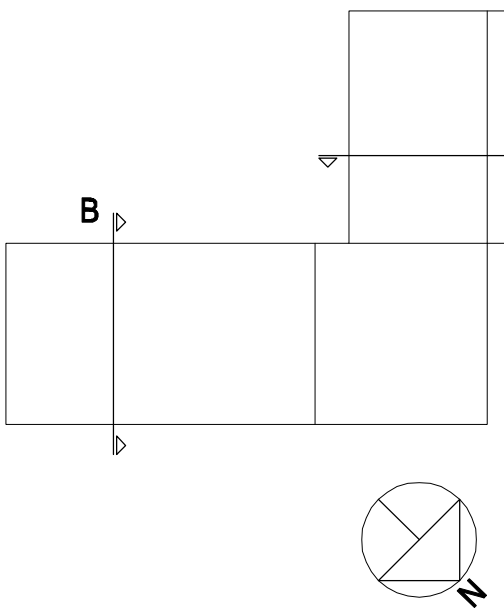

wessel de jonge
architecten bna bv

postbus 13320 2004 ra
t: 31 20 425 99 86 f: 31 20 425 99 86 e: info@wesseldejonge.nl

project: VNOF Technische Dienst
opdrachtgever: VNOF Technische Dienst
ontwerper: wessel de jonge
fase: ontwerp
schaal: 1:50
datum: 18-03-2016
getekend: [signature]

