


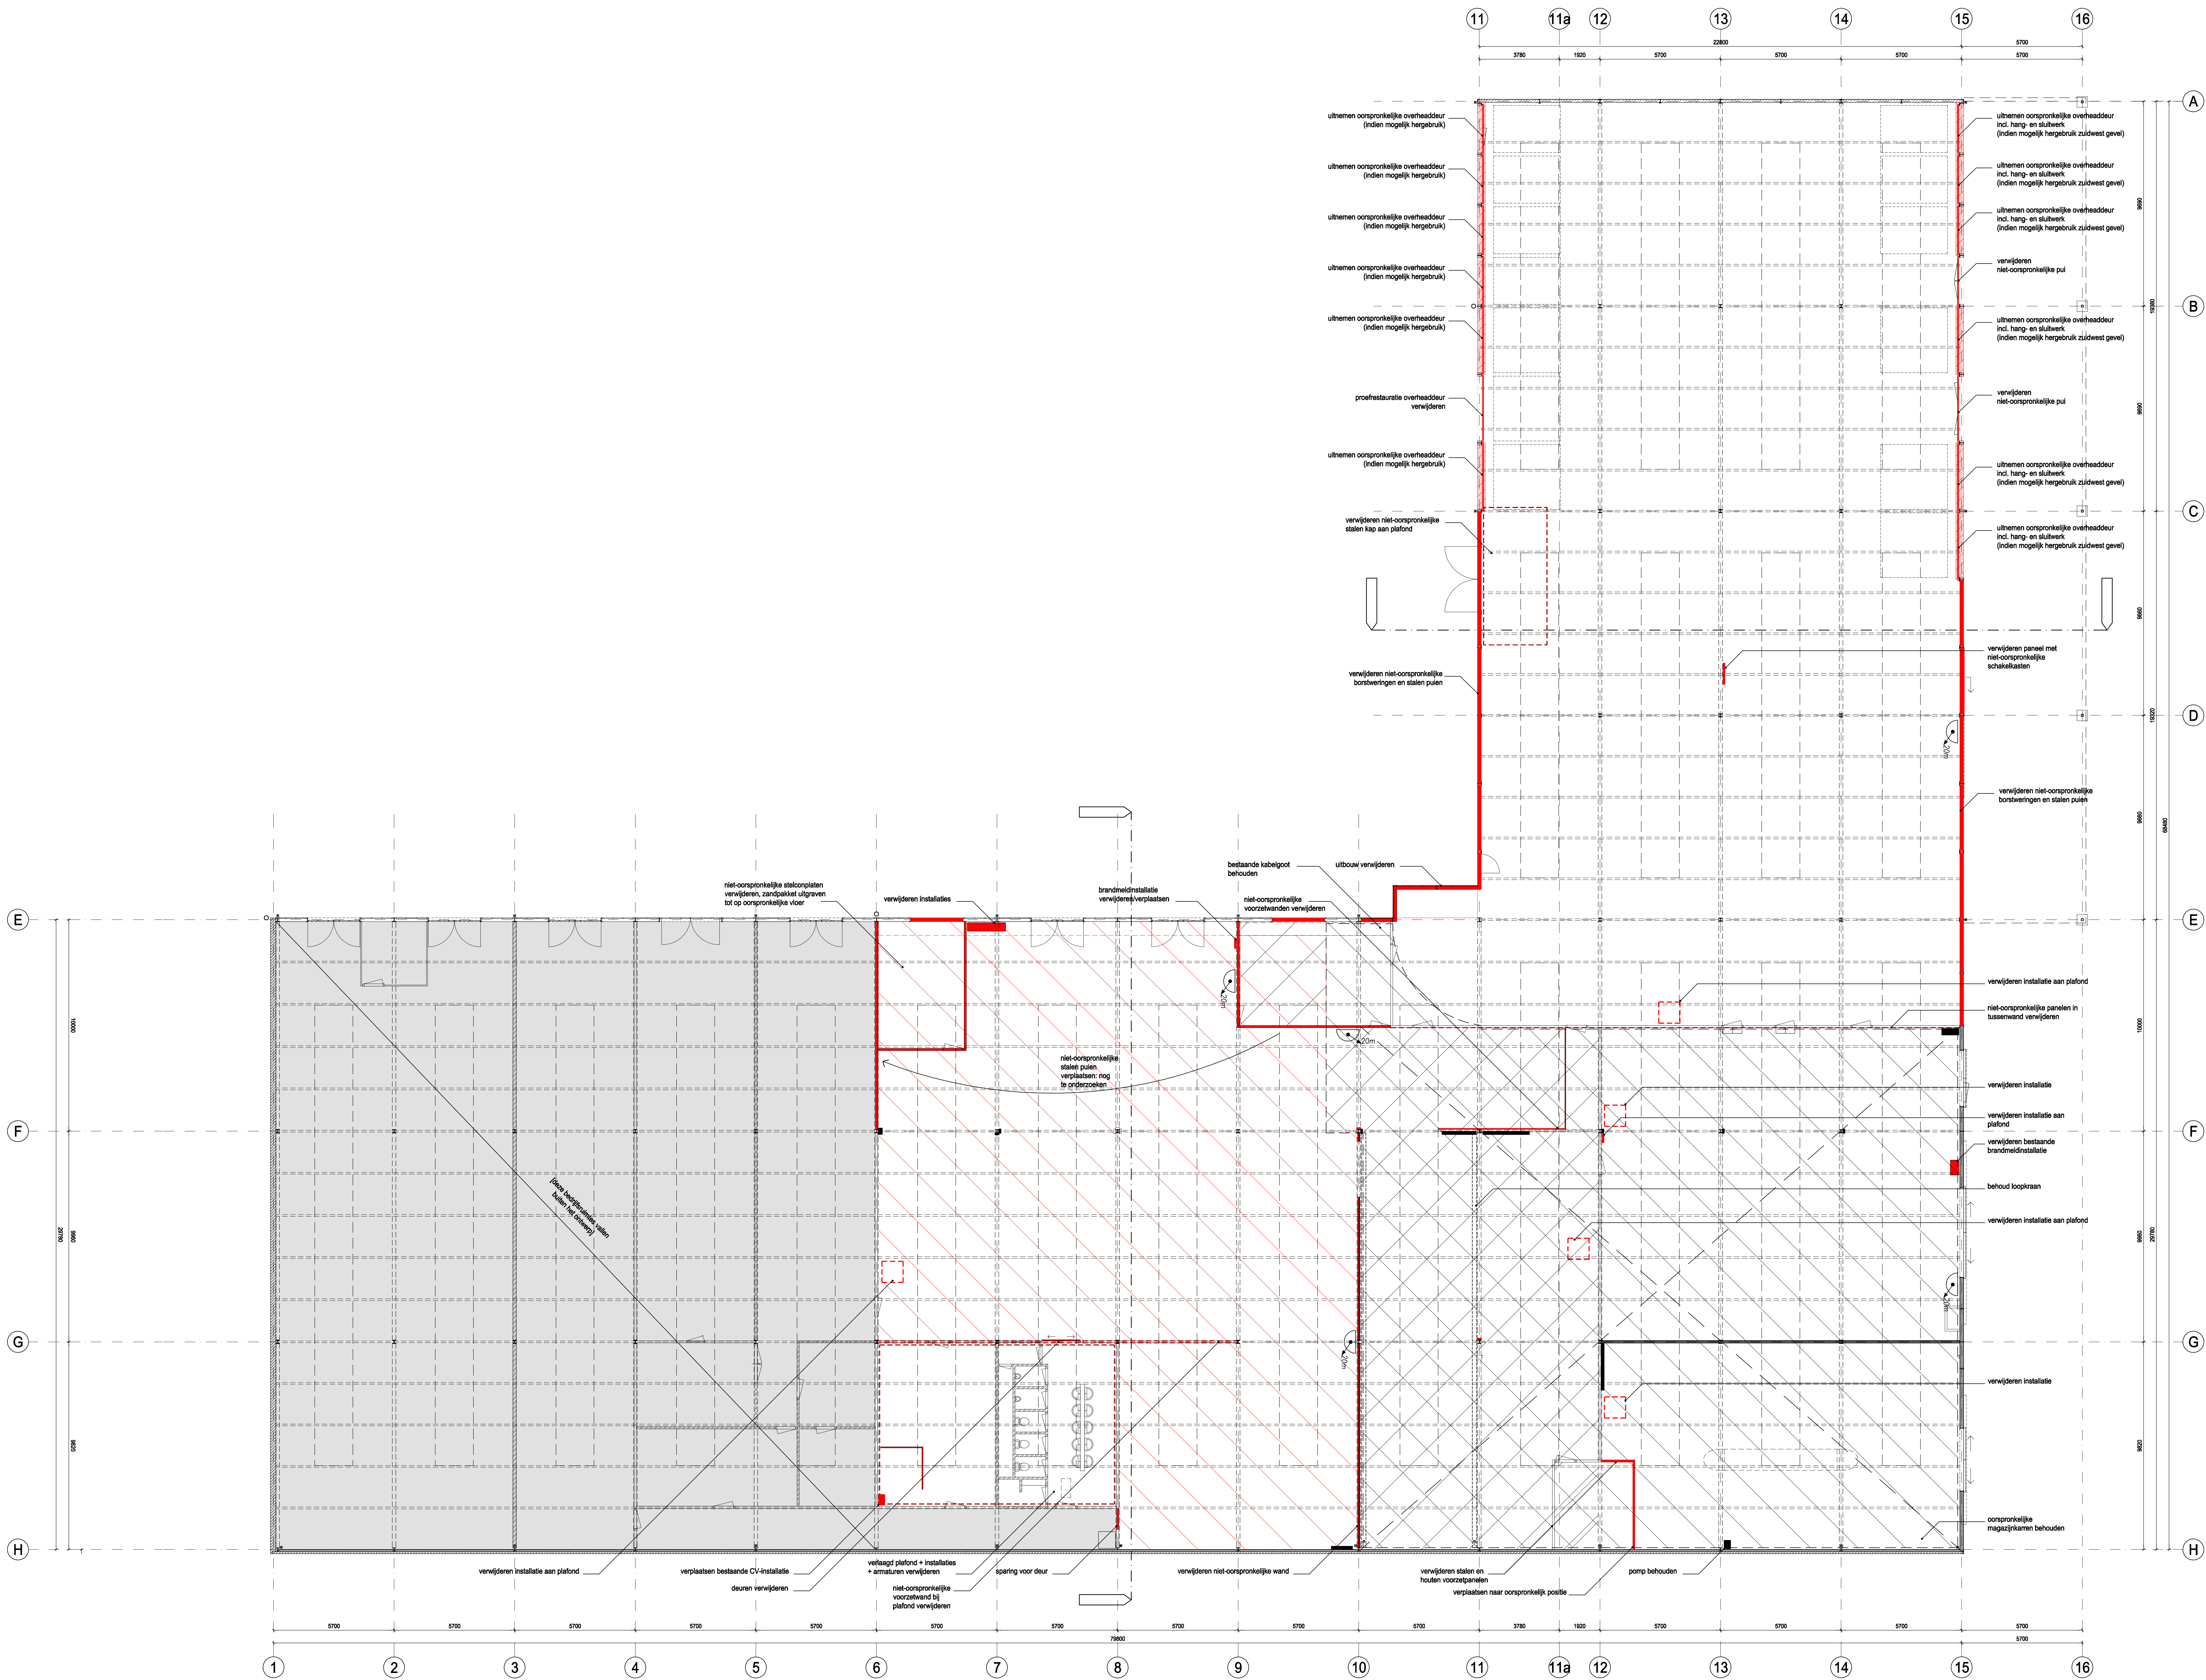

SCHAKELING

bovenkant afgezwakte vloer gerektand aan N.A.P.
vloerniveau (doorsnede)
brandslanghaspel (steeglinge in meter aangegeven)


stalen pui
bestaand gietbetondek
bestaande betondek 150mm



oorspronkelijk onderbed vloerbed
oorspronkelijke parkeerbox op oorspronkelijk onderbed vloerbed
oorspronkelijke parkeerbox op verlaagd vloerbed
afzicht dak
flaai
flaai

SLOOP


doorsnede sloop
afzicht sloop
hergebruik
sloop vloer tot aan bestaande betonnen vloer


OPMERKINGEN:
voor aanvang sloop overleg met architect over te slopen en te behouden onderdelen
oorspronkelijke schakelkasten + installaties behouden
leidingen en pvc leidingen verwijderen
niet-oorspronkelijke tv-armaturen verwijderen
oorspronkelijke gemeentelijk register aangegeven behouden
vloeren verwijderen tot bestaande betonnen
afzicht aanwoning, of afzichtrapport
na sloop te verwijderen

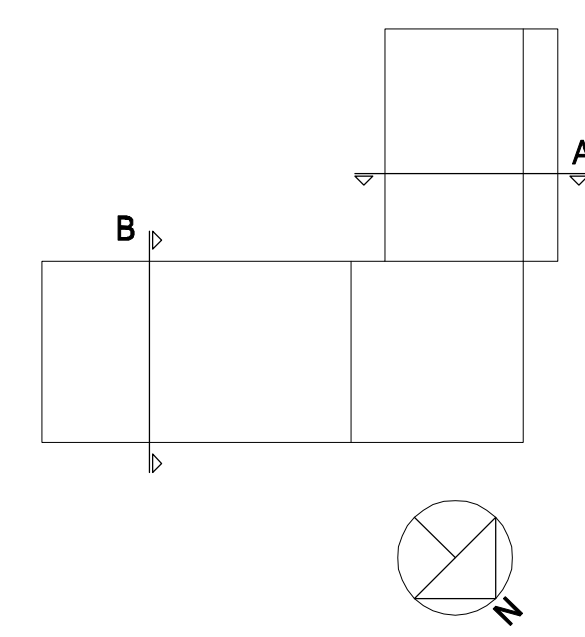

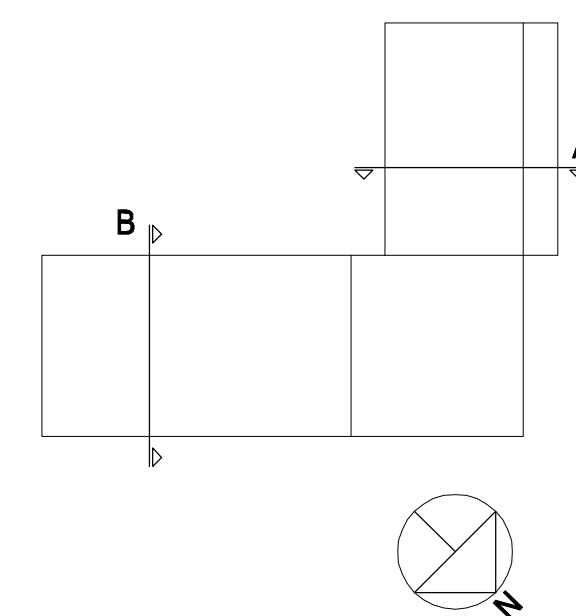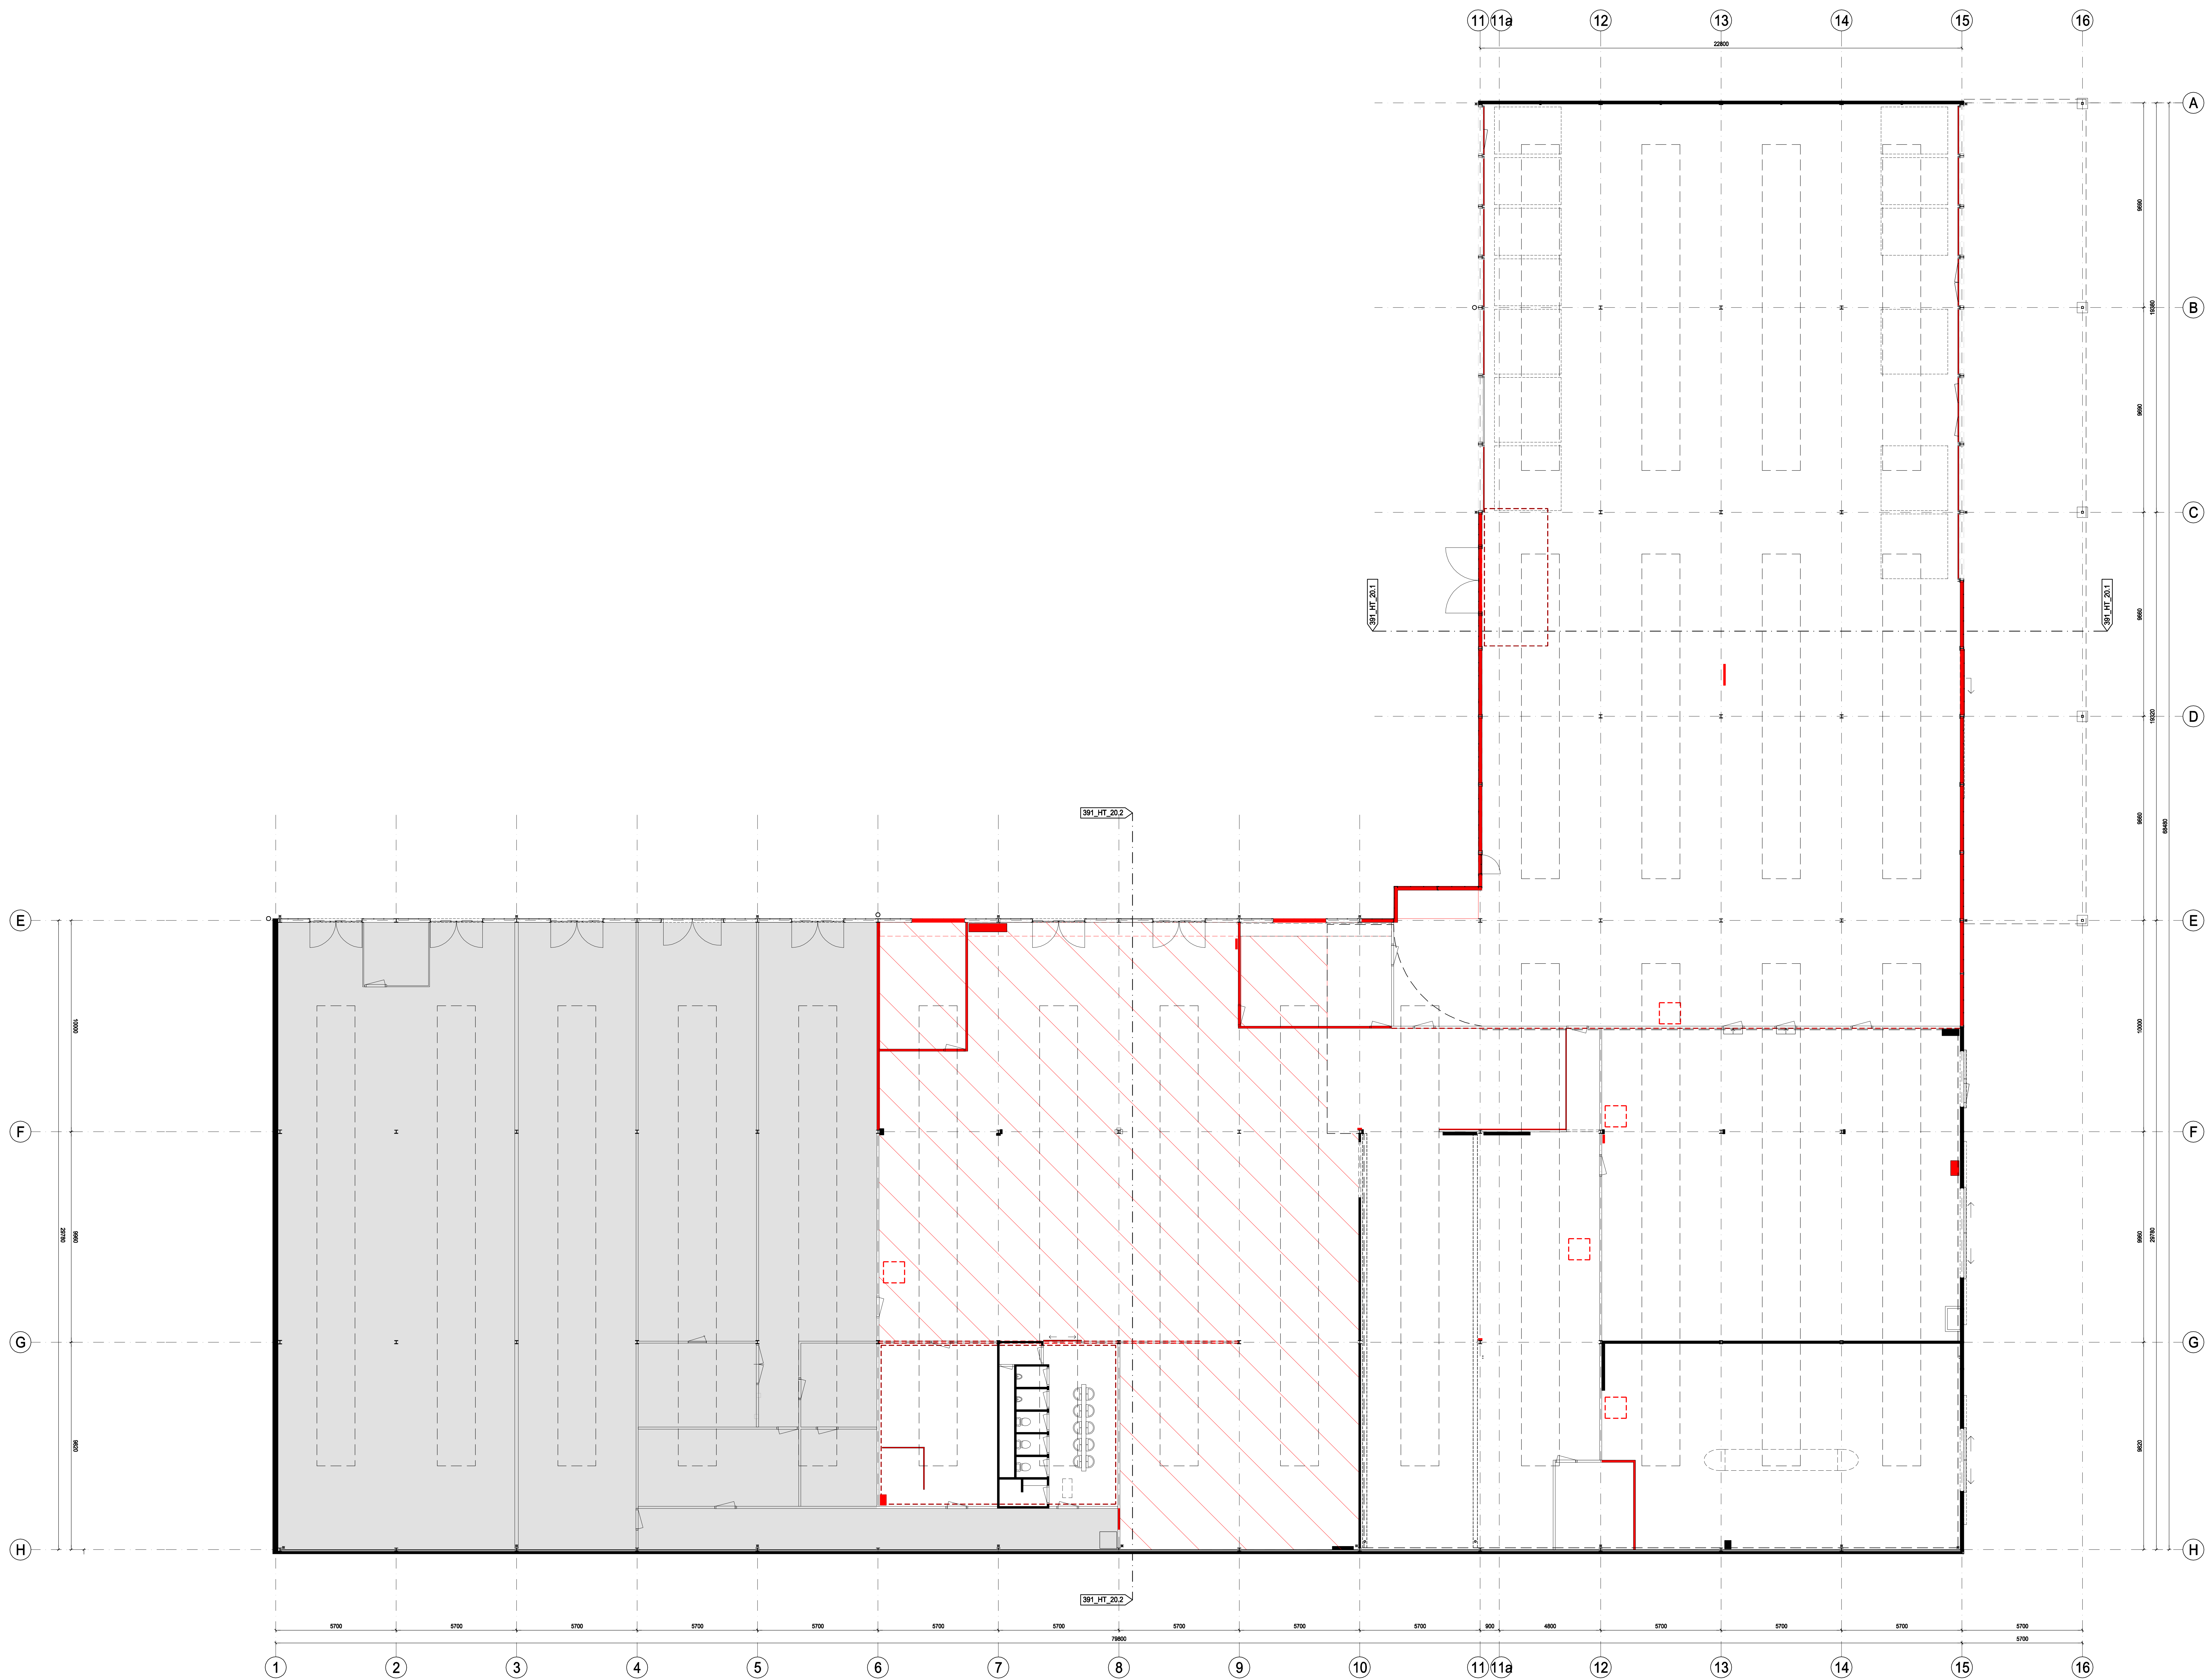


wessel de jonge
architecten bna bv
postbus 13330 2004 nb rotterdam
t: 31-20-425 99 86 f: 31-20-425 99 80 e: info@wesseldejonge.nl
project VNOF Technische Dienst
opdrachtgever Van Nieuwe Oorlogsmarkt BV
ontwerper plattegrond begane grond_sloop
fase omgevingsvergunning
schaal 1:100
datum 18-03-2016
getekend 27-09-2016

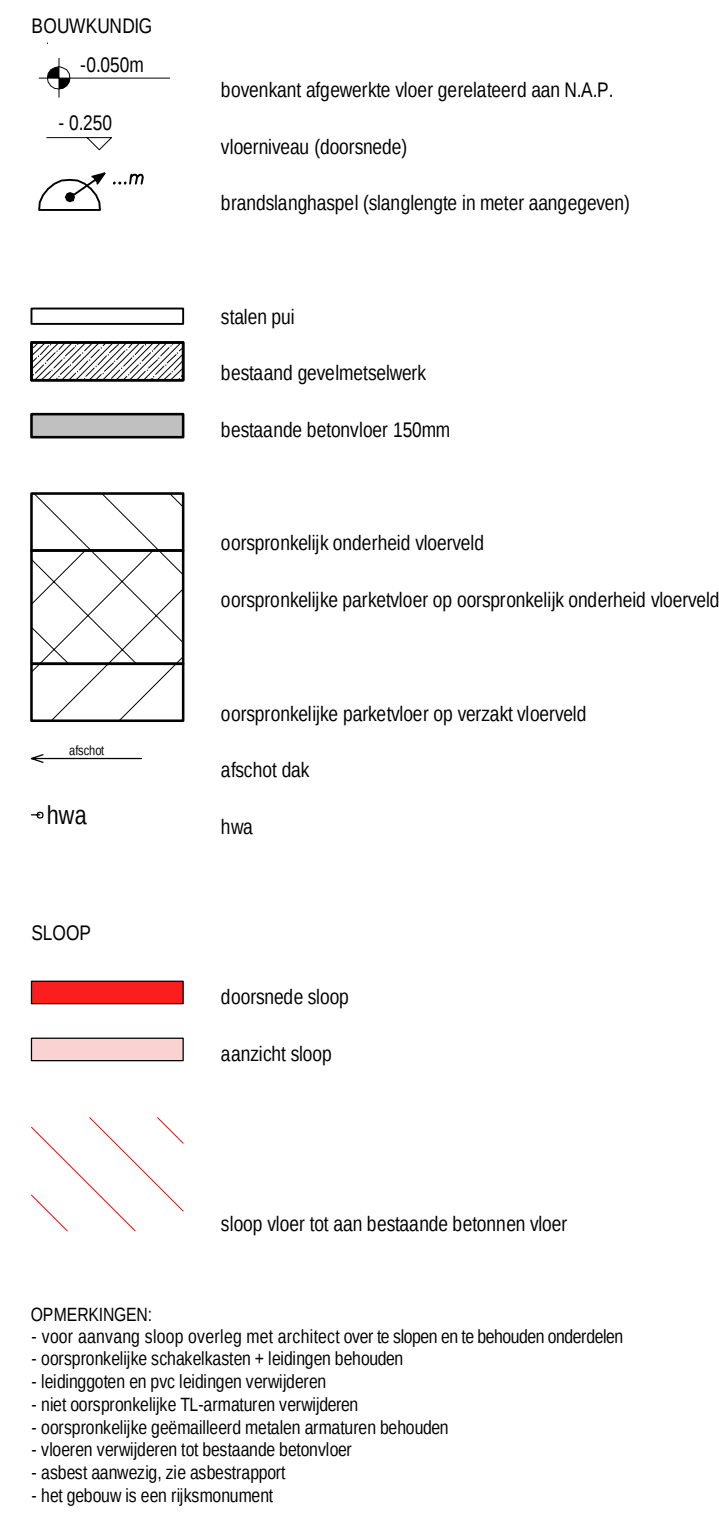

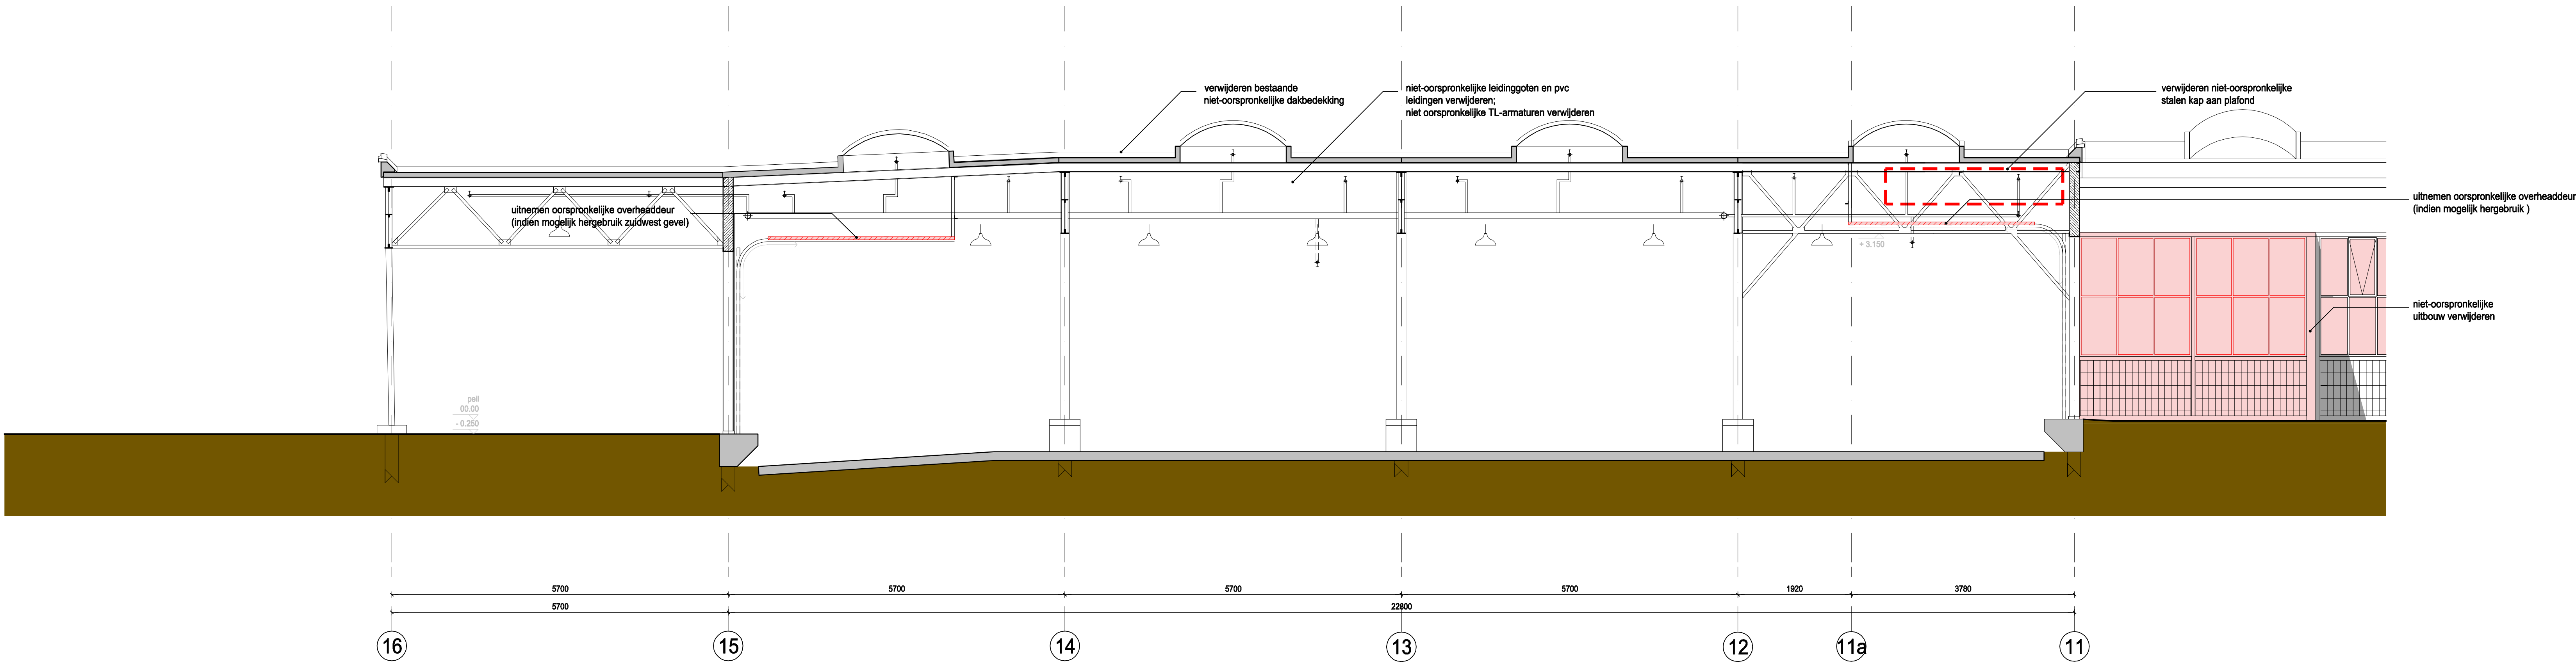

391_ST_20
doorsnede AA

- voor aanvang sloop overleg met architect over te slopen onderdelen
- oorspronkelijke schakelkasten + leidingen behouden
- leidinggoten en pvc leidingen verwijderen
- niet oorspronkelijke TL-armaturen verwijderen

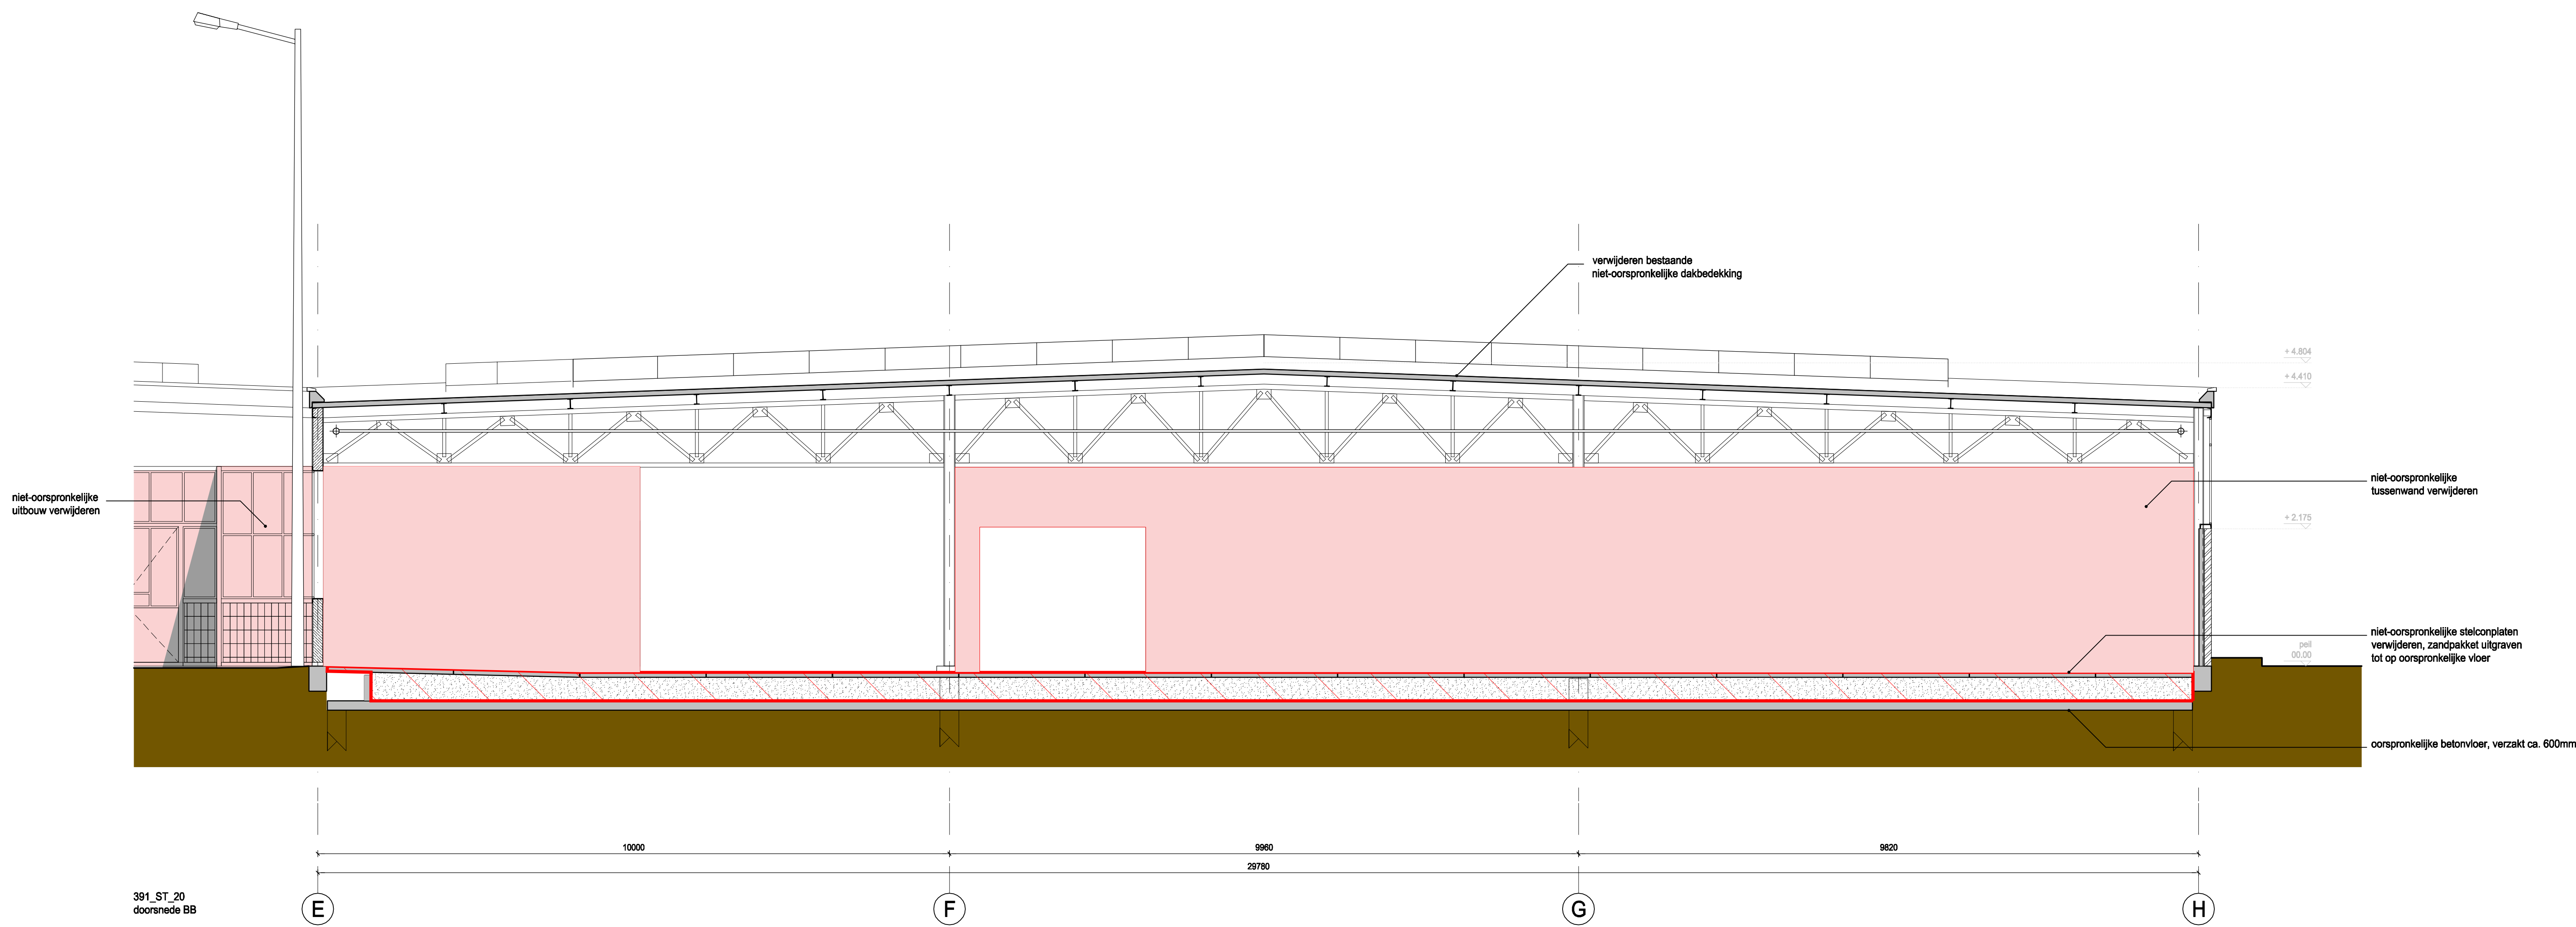

391_ST_20
doorsnede BB

SOLVING

- bovenkant afgevoerde vloer gekleefd aan N.A.P.
- vloer niveau (doorsnede)
- brandstangspaal (steigerende in meter aangegeven)

- stalen put
- bestaand geventretdak
- bestaande betondek 150mm
- oorspronkelijk onderdakhout
- oorspronkelijke pakkende op oorspronkelijk onderdakhout
- oorspronkelijke pakkende op verzakt vloer
- afsluit dak
- flaai

SLOOP

- doorsnede sloop
- waarschijnlijk sloop
- hergebruik
- sloop vloer tot aan bestaande betonnen vloer

OPMERKINGEN:
- voor aanvang sloop overleg met architect over te slopen onderdelen
- oorspronkelijke schakelkasten + leidingen behouden
- leidinggoten en pvc leidingen verwijderen
- niet oorspronkelijke TL-armaturen verwijderen
- oorspronkelijke pakkende metalen armaturen behouden
- vloeren verwijderen tot bestaande betonnen
- beton armatuur, en betonrapport
- het gebouw is een monument

