
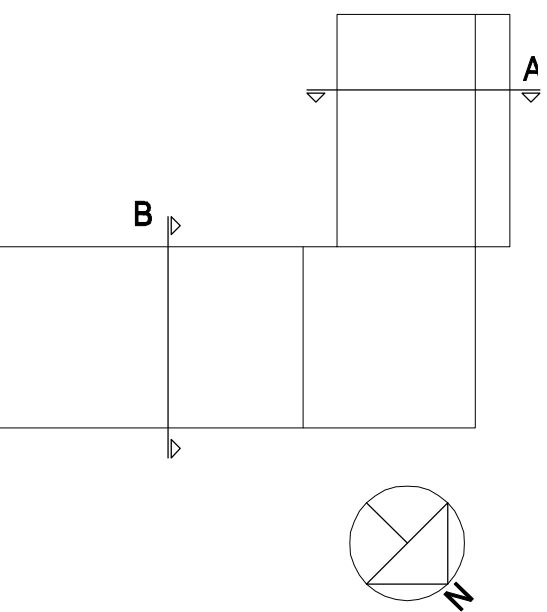


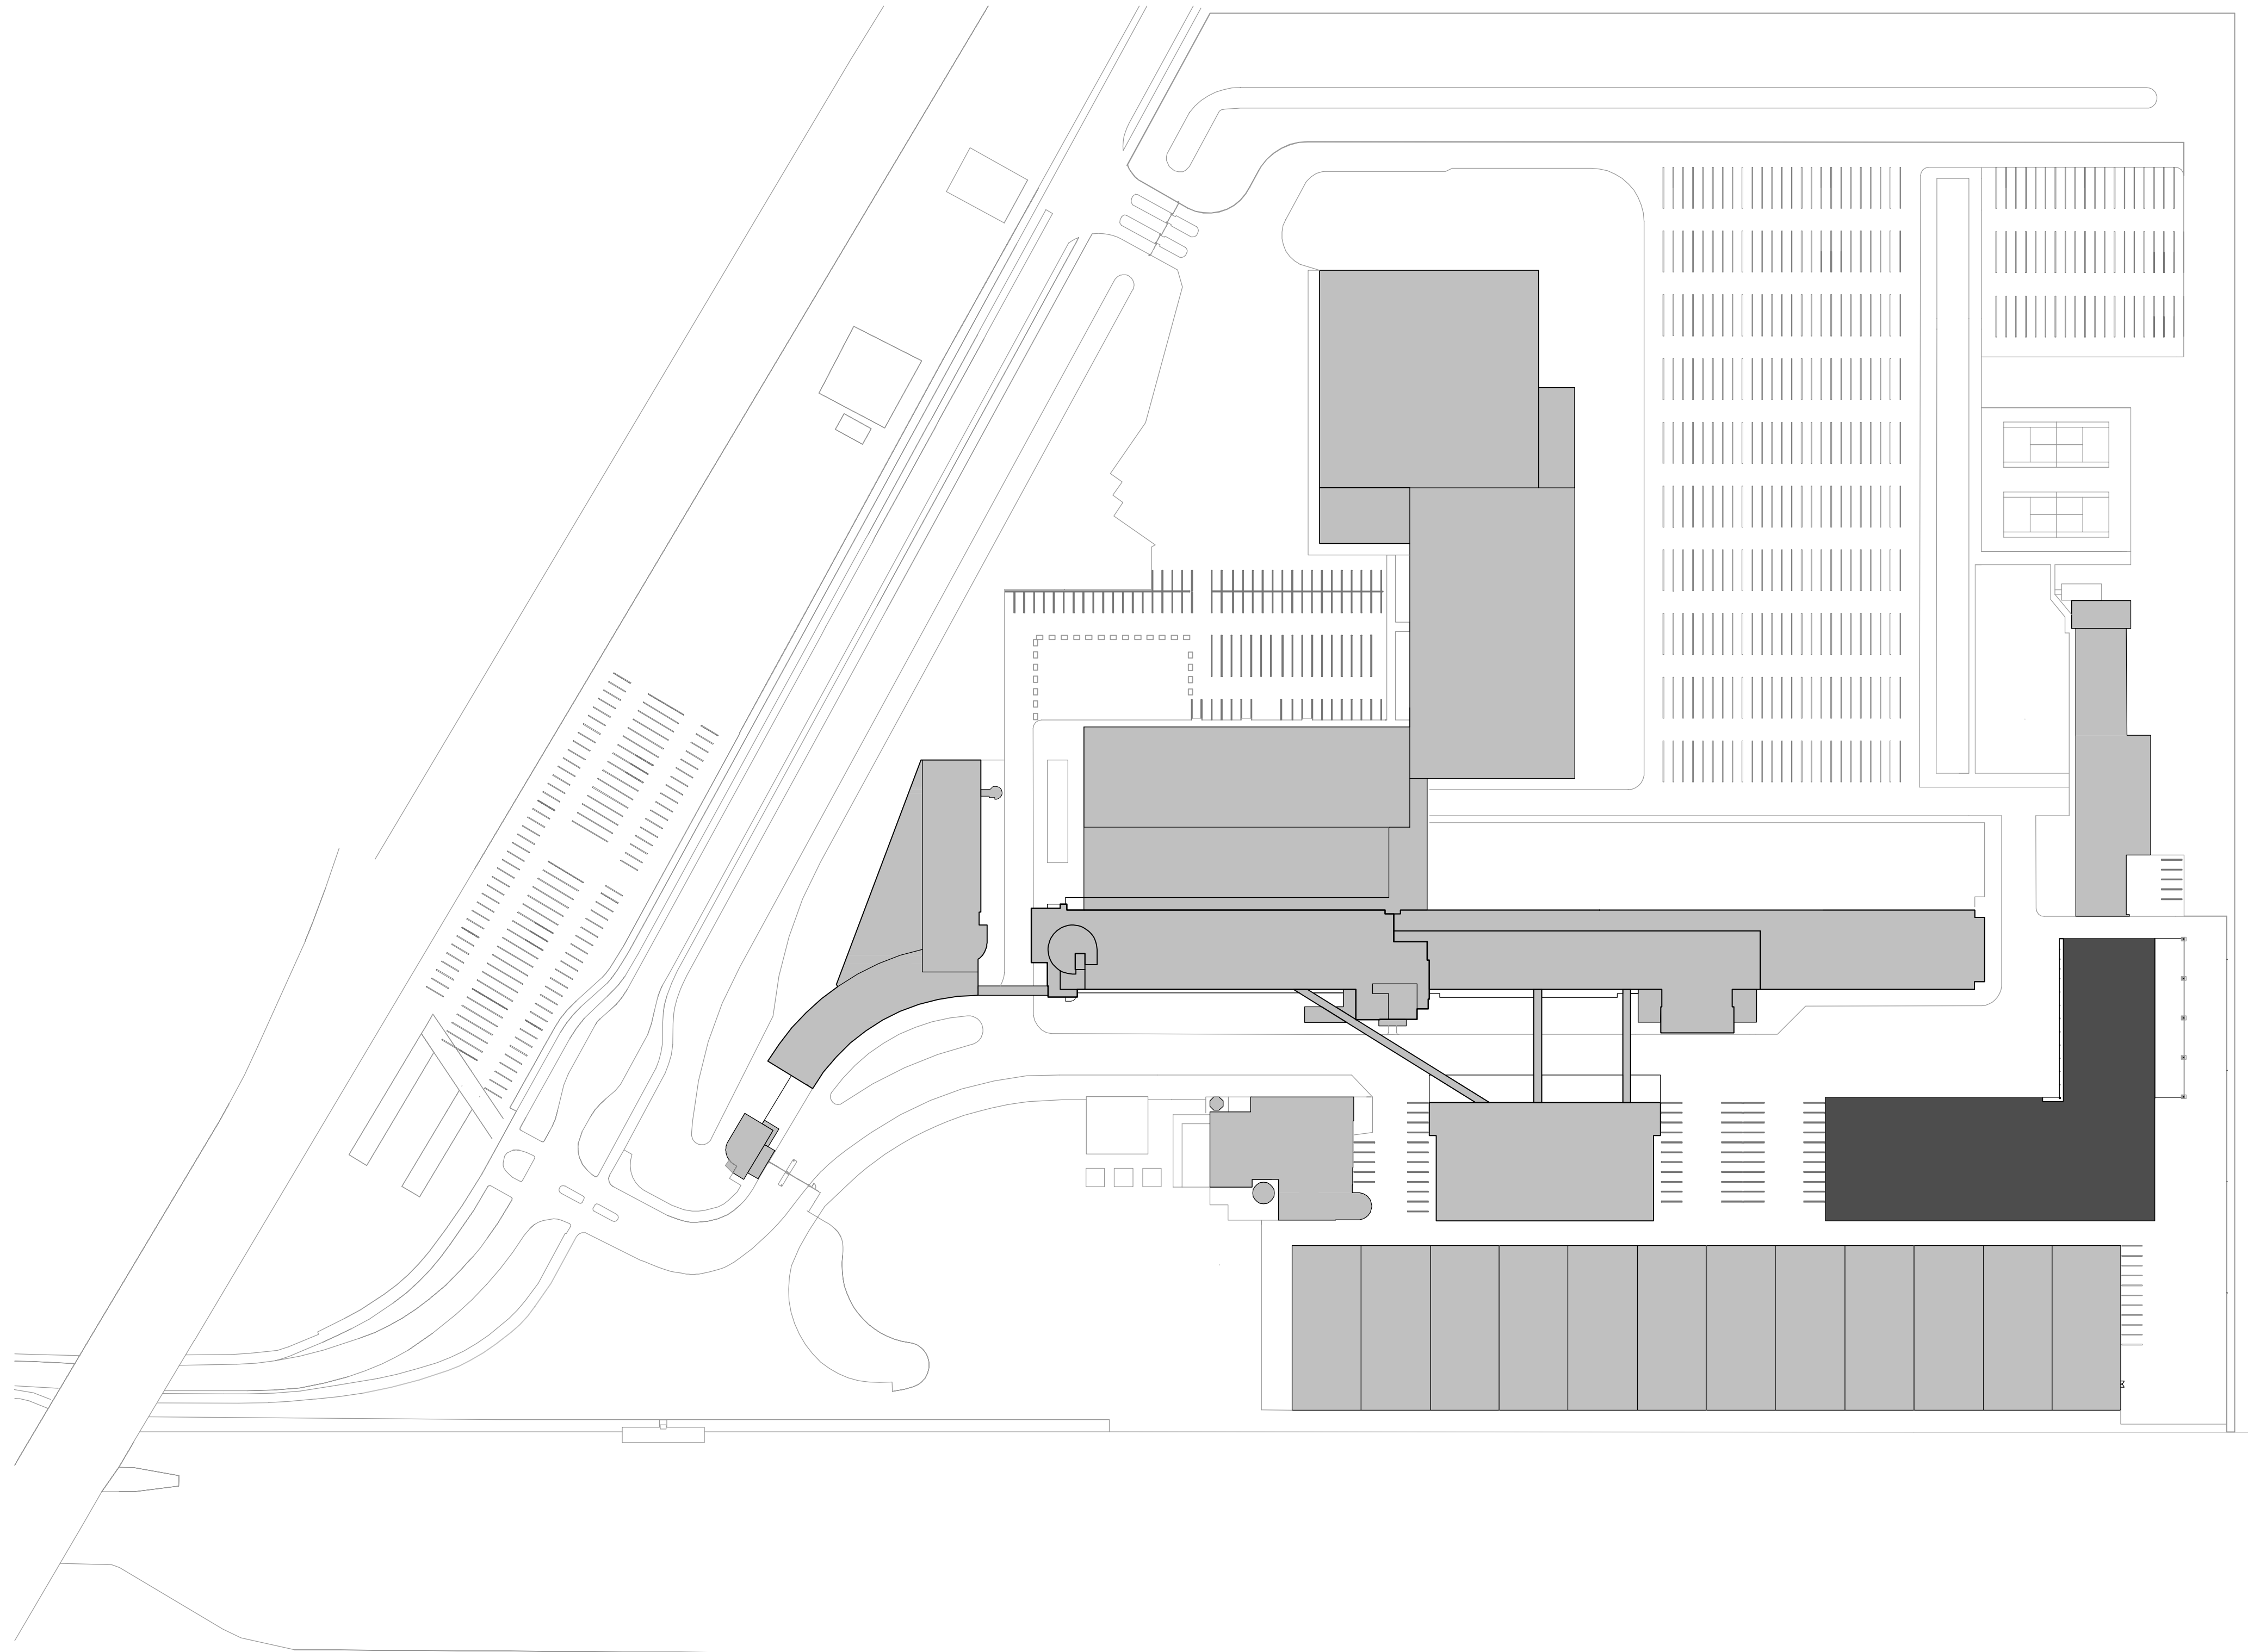




wessel de jonge
architecten bna bv

postbus 13330 3004 hh rotterdam
t: 31-10-425 99 88 f: 31-10-425 99 68 e: info@wesseldejonge.nl





















project	VNOF Technische Dienst
opdrachtgever	Van Nelle Ontwerpfabriek BV
onderdeel	situatie _ nieuw
fase	omgevingsvergunning
schaal	1:1000
datum	18-03-2016
gewijzigd	


werknr / teknr 391_A_01

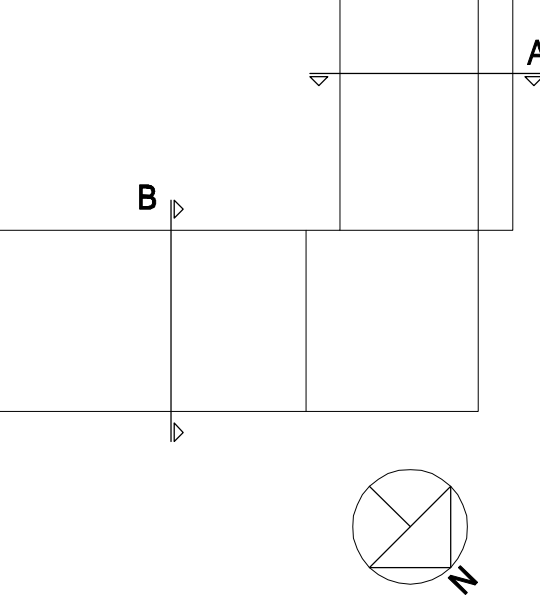

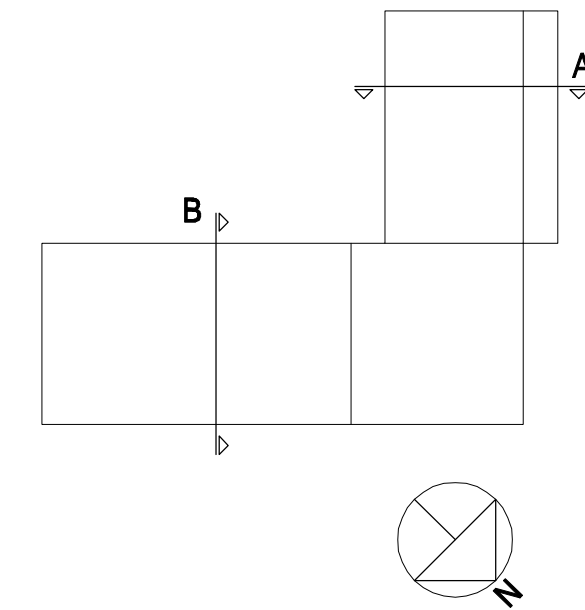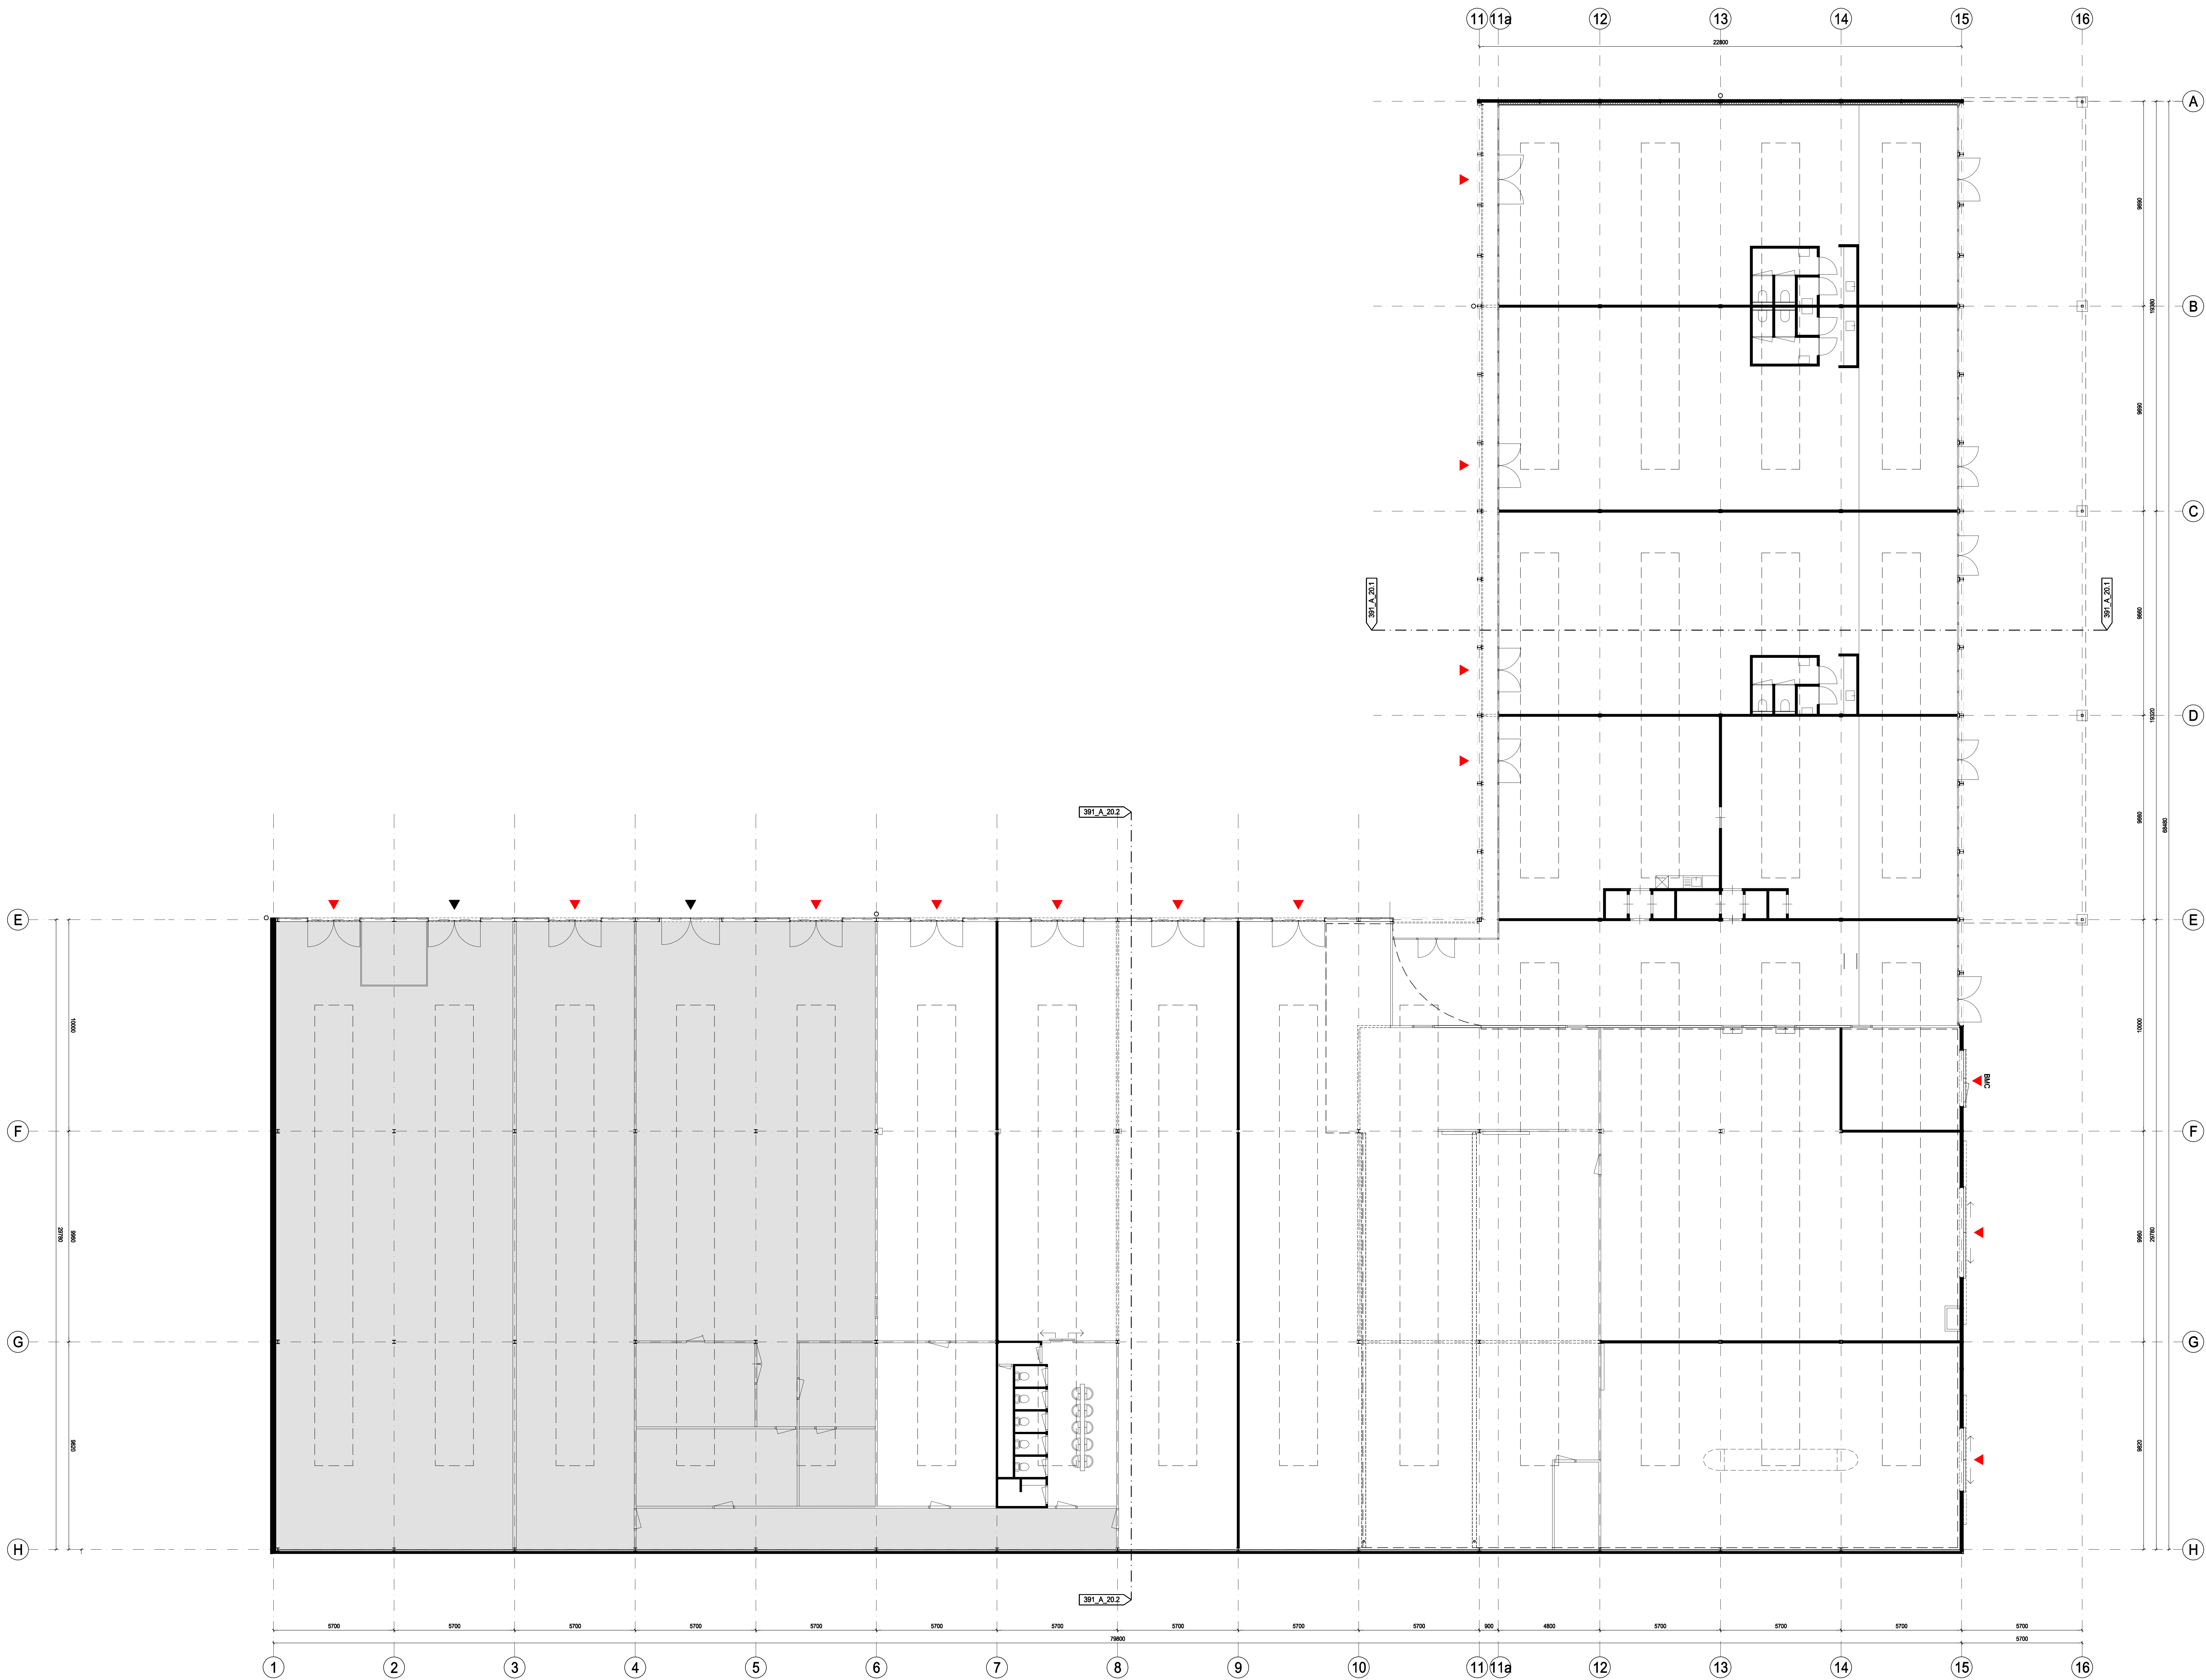


wessel de jonge
architecten bna bv
postbus 13300 2004 hb
t: 31-20-425 99 86 f: 31-20-425 99 80 e: info@wesseldejonge.nl
project: VNOF Technische Dienst
opdrachtgever: Van Nieuwe Oudegraven BV
ontwerper: plattegrond begane grond, nieuw
fase: omgevingsvergunning
schaal: 1:100
datum: 18-03-2016
getekend: 27-09-2016

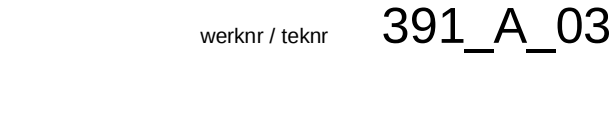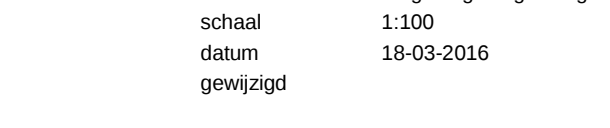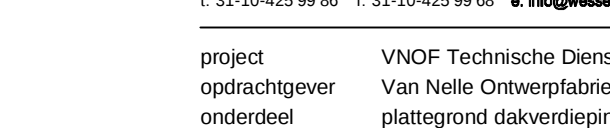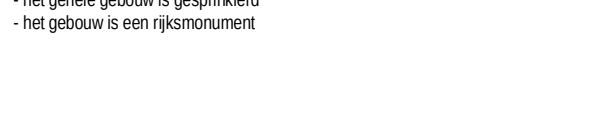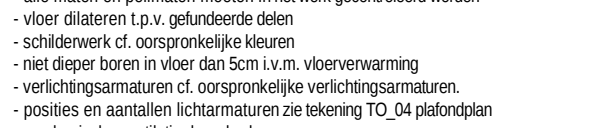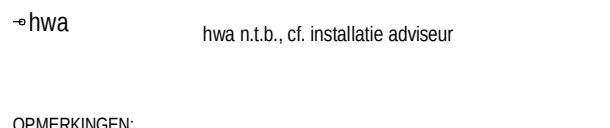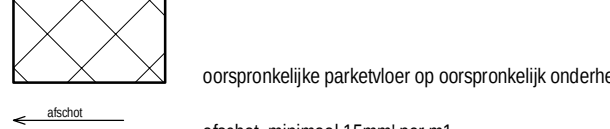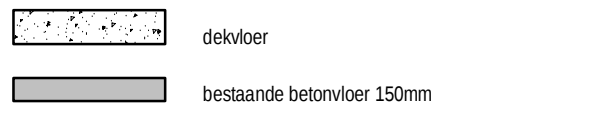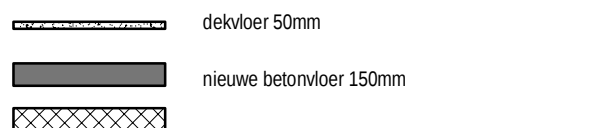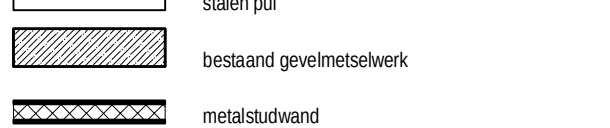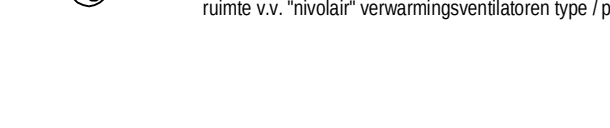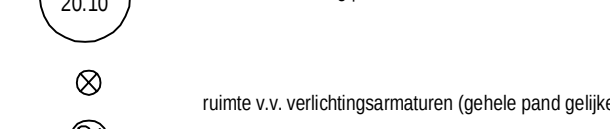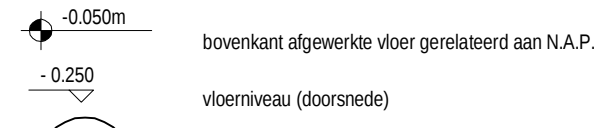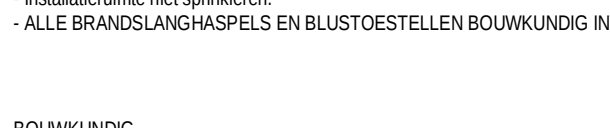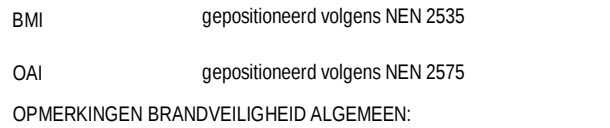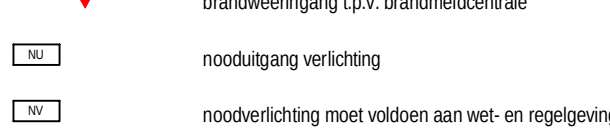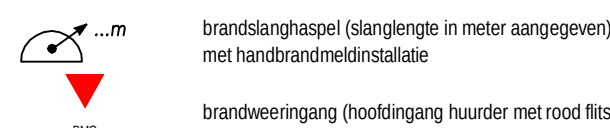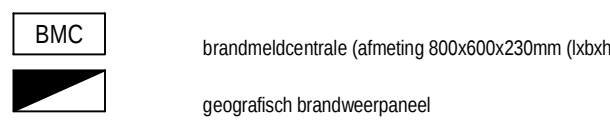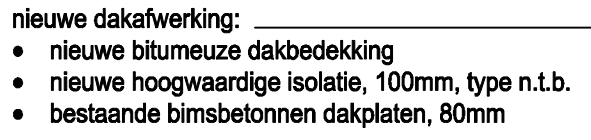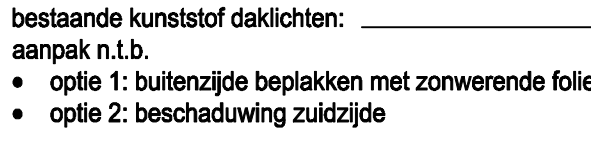

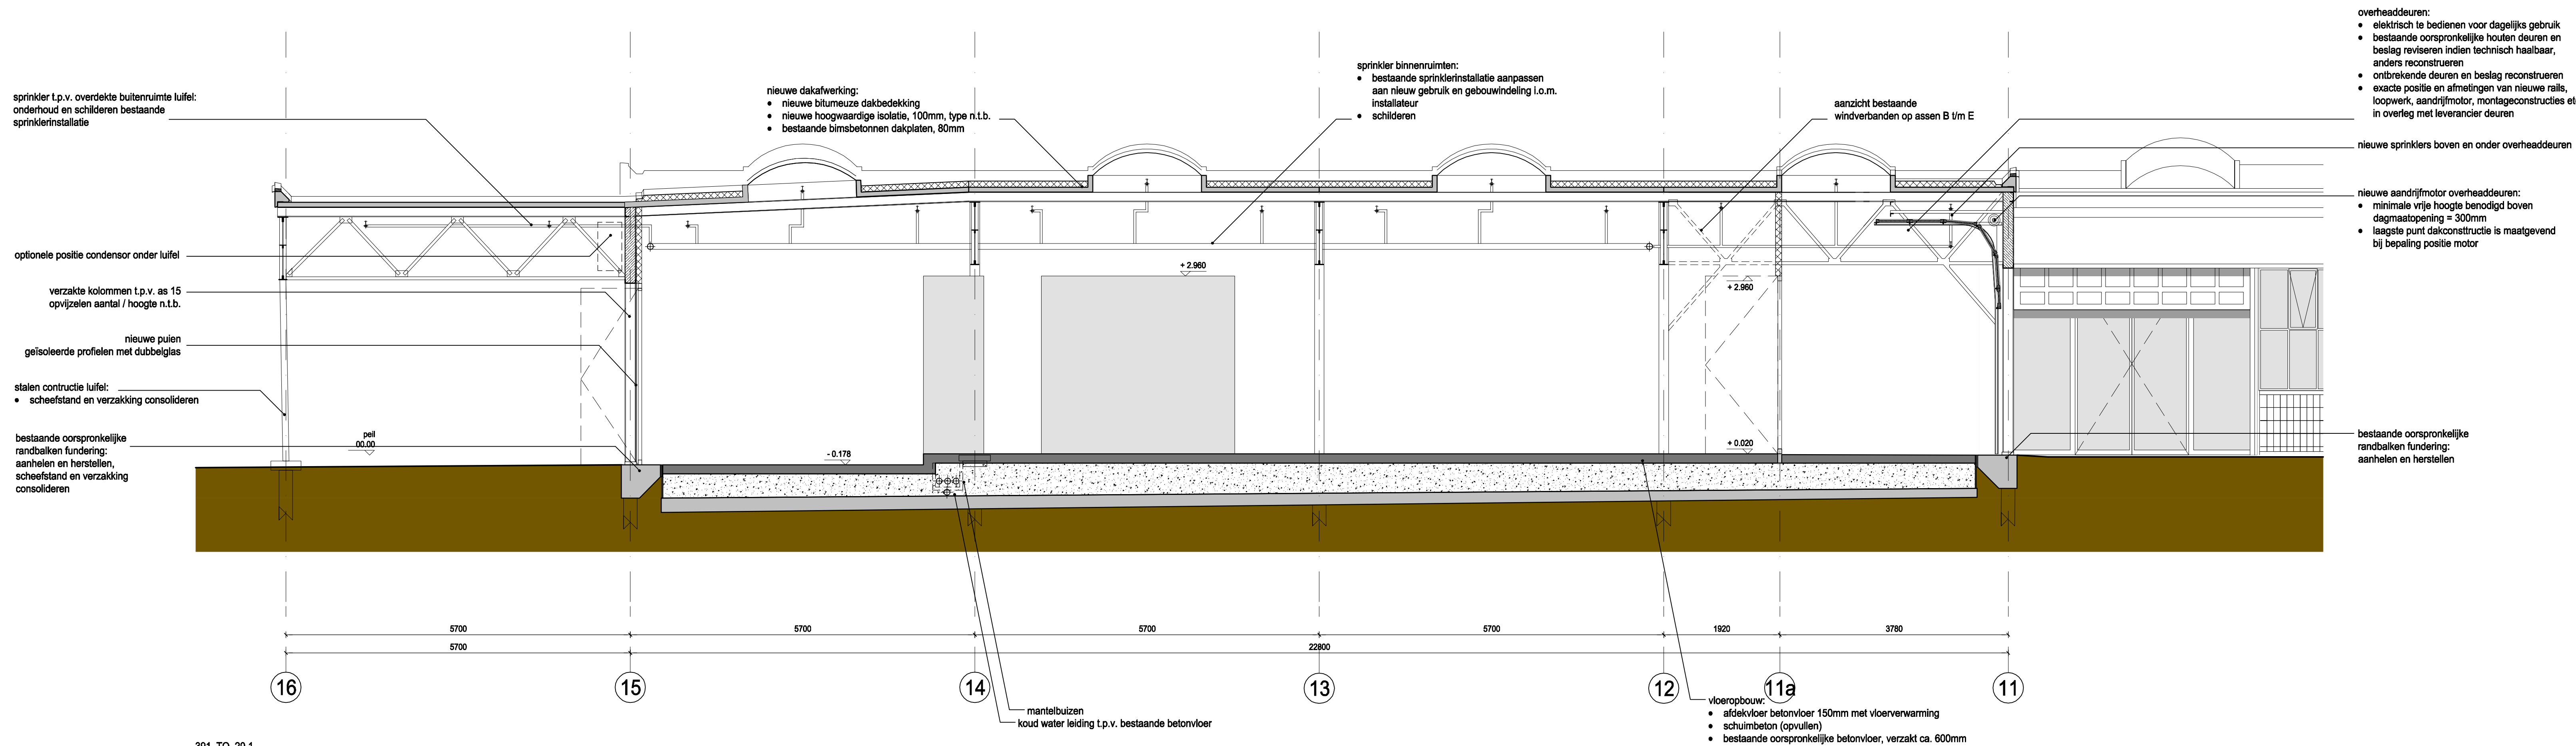

391_TO_20.1
doorsnede AA

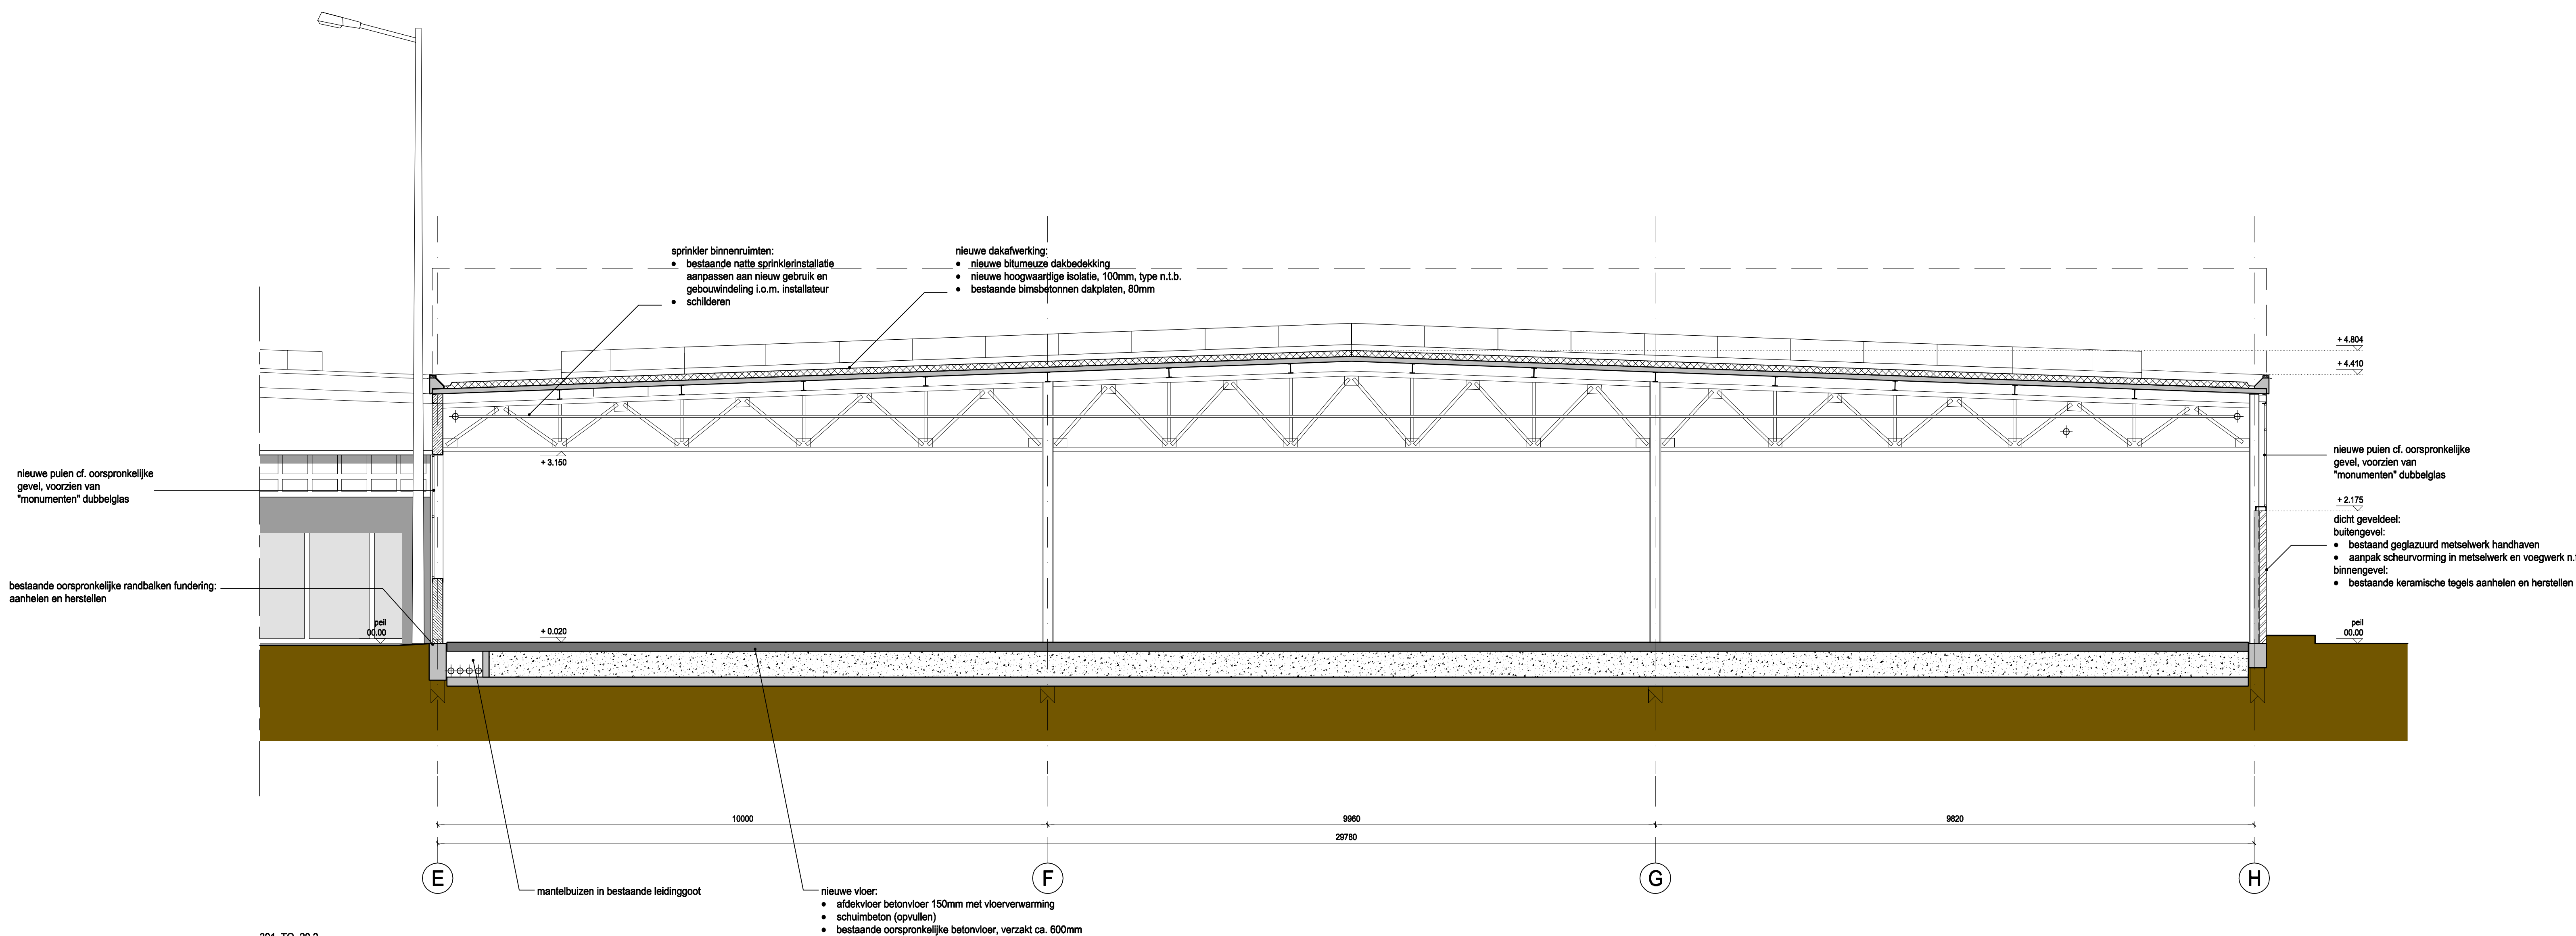

391_TO_20.2
doorsnede BB

- overheaddeuren:
- elektrisch te bedienen voor dagelijks gebruik
 - bestaande oorspronkelijke houten deuren en beslag reviseren indien technisch haalbaar, anders reconstrueren
 - ontbrekende deuren en beslag reconstrueren
 - exacte positie en afmetingen van nieuwe rails, loopwerk, aandrijfmotor, montageconstructies etc. in overleg met leverancier deuren

nieuwe sprinklers boven en onder overheaddeuren

- nieuwe aandrijfmotor overheaddeuren:
- minimale vrije hoogte benodigd boven dagmaatopening = 300mm
 - laagste punt dakconstructie is maatgevend bij bepaling positie motor

bestaande oorspronkelijke
randbalken fundering:
aanhaken en herstellen

BRANDVEILIGHEID (BV)

rookscherm met een weerstand tegen rookdoorslag van ten minste 30 min. rookweerstand d. NEN 6095

brandwerende met een weerstand tegen branddoorslag van ten minste 30 min. brandweerstand d. NEN 6095


- BMC
- brandmeldcentrale (afmeting 800x600x230mm (bath))
- geografisch brandweerpaneel
- brandbongel (aangegroeit in meter aangegeven)
- met handbedieningsknop
- brandaanwijzing (roodlichting handst. met rood licht)
- brandaanwijzing (p.v. brandmeldcentrale)
- nodigdag verlichting
- nodigdag verlichting
- nodigdag verlichting met veldtoets aan wett. en regeling
- BMI
- geplaatste volgens NEN 2535
- QAI
- geplaatste volgens NEN 2535
- OPMERKINGEN BRANDVEILIGHEID ALGEMEEN:
- bestaande sprinklers handst. nieuwe sprinklers waar nodig integreren
 - installatie van niet-sprinklers
 - ALLE BRANDSLANGSPELS EN SLUSTOESTELLEN BOUNKUNING INTEGREEREN

- BOUNKUNING
- 0.020
- 0.020
- 20.10
- 3
- 20.10
- referentiekening (detail no.)
- naam v.v. verlichtingsarmaturen (gehele pand of lokale type) / positie n
- naam v.v. "nood" verlichtingsarmaturen type / positie n.l.b.

- trakt. ruitbedekking
- stalen pui
- bestaand gewichtsbetwerk
- metastand
- dekvel 50mm
- nieuwe betonvloer 150mm
- temper
- dekvel
- bestaande betonvloer 150mm
- oorspronkelijk onderheid vloer
- oorspronkelijk parkeerterrein op oorspronkelijk onderheid vloer
- afschot, minimaal 15mm per m
- naam n.l.b., c.d. installatie afbouw

OPMERKINGEN:

- alle muren en plafonds moeten in het werk worden geïntegreerd
- alle muren en plafonds (p.v. afbouw) moeten worden geïntegreerd
- schilfwerk d. oorspronkelijke muren
- oorspronkelijke muren
- verlichtingsarmaturen d. oorspronkelijke verlichtingsarmaturen
- positie en aantal in tekenen van de muren TO 20.2 p. 10
- mechanische verandering door deuren
- het gebouw is een monument

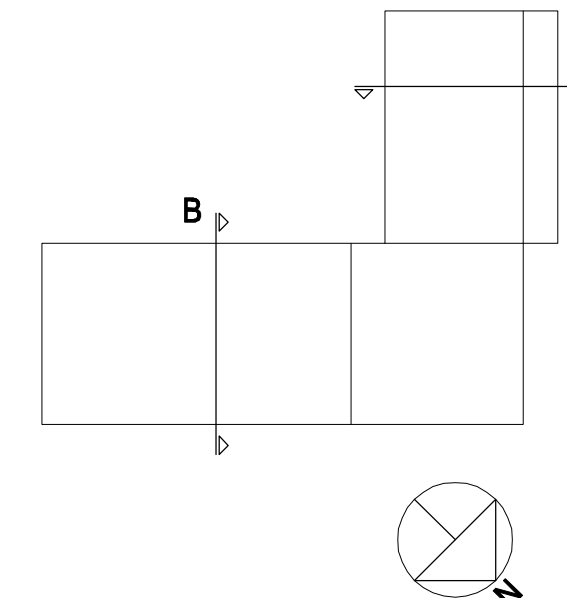

wessel de jonge
architecten bna bv

postbus 13320 2004 RA

t: 31 20 425 99 99 f: 31 20 425 99 99 e: info@wesseldejonge.nl

project: VNOF Technische Dienst

opdrachtgever: Van Nieuwenhuysen BV

ontwerper: doorsnede AA & BB, nieuw




fase: omgevingsvergunning


schaal: 1:50

datum: 18-03-2016


gewijzigd: 27-09-2016

09-12-2016

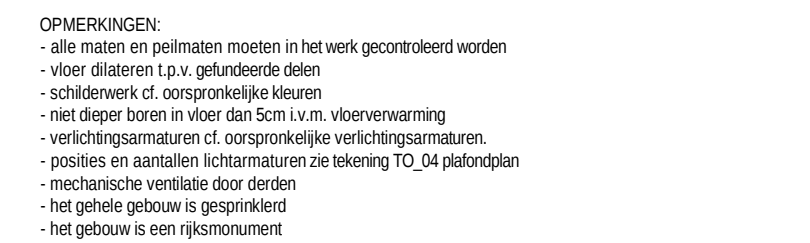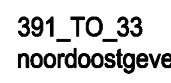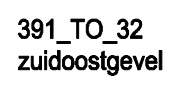


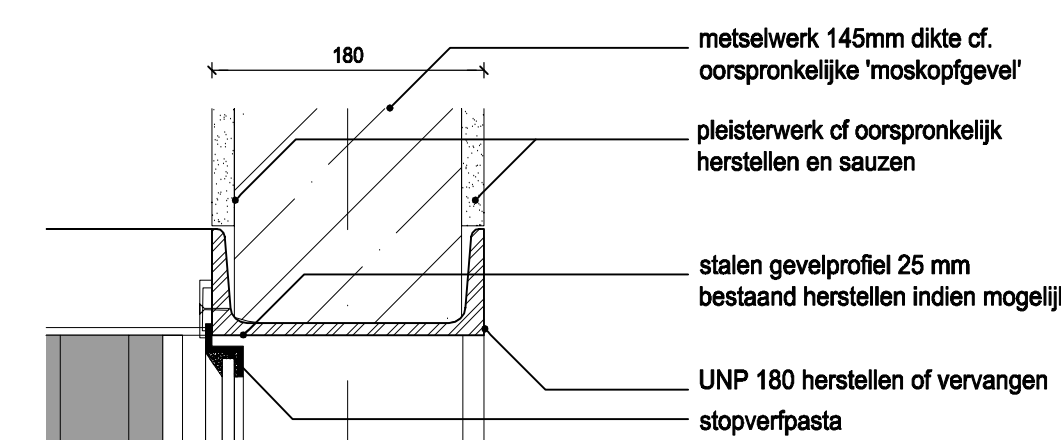


391_TO_40.4
detail 1:5

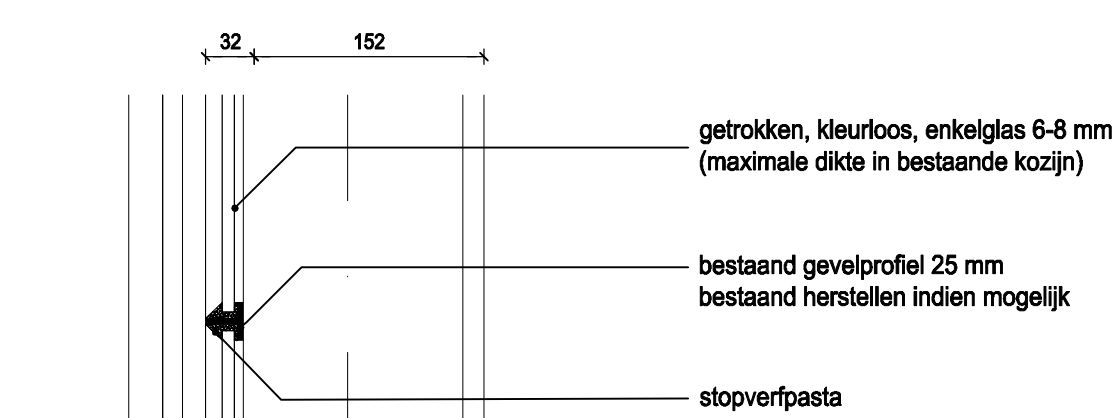


391_TO_40.5
detail 1:5

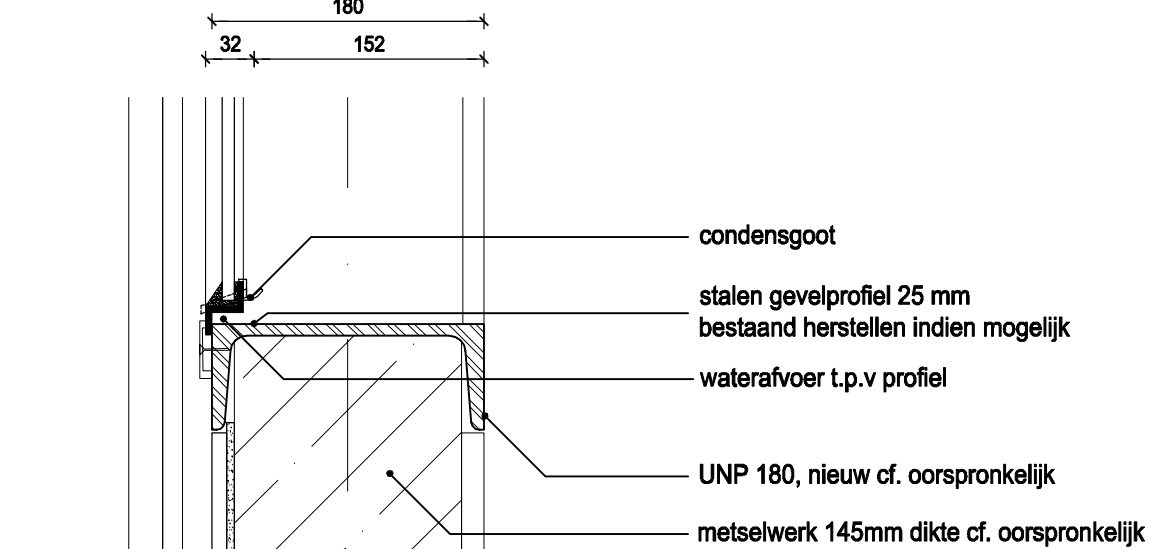

391_TO_40.6
detail 1:5

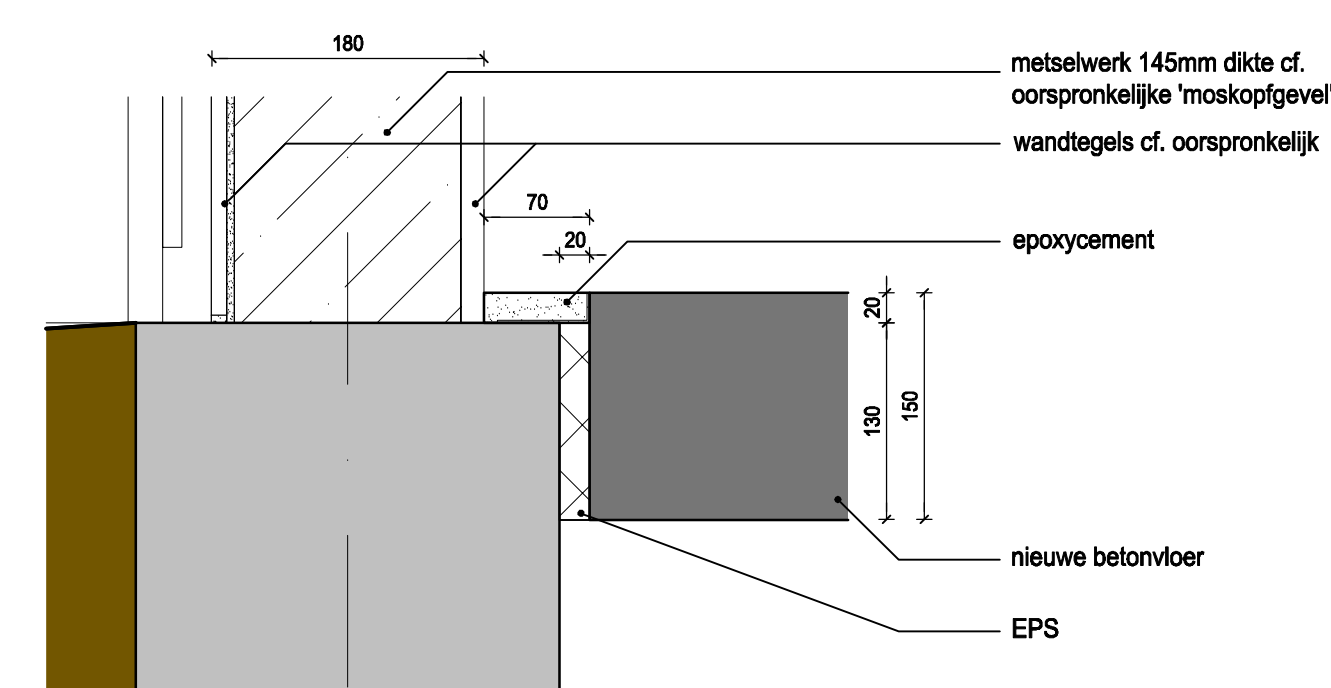


391_TO_40.7
detail 1:5

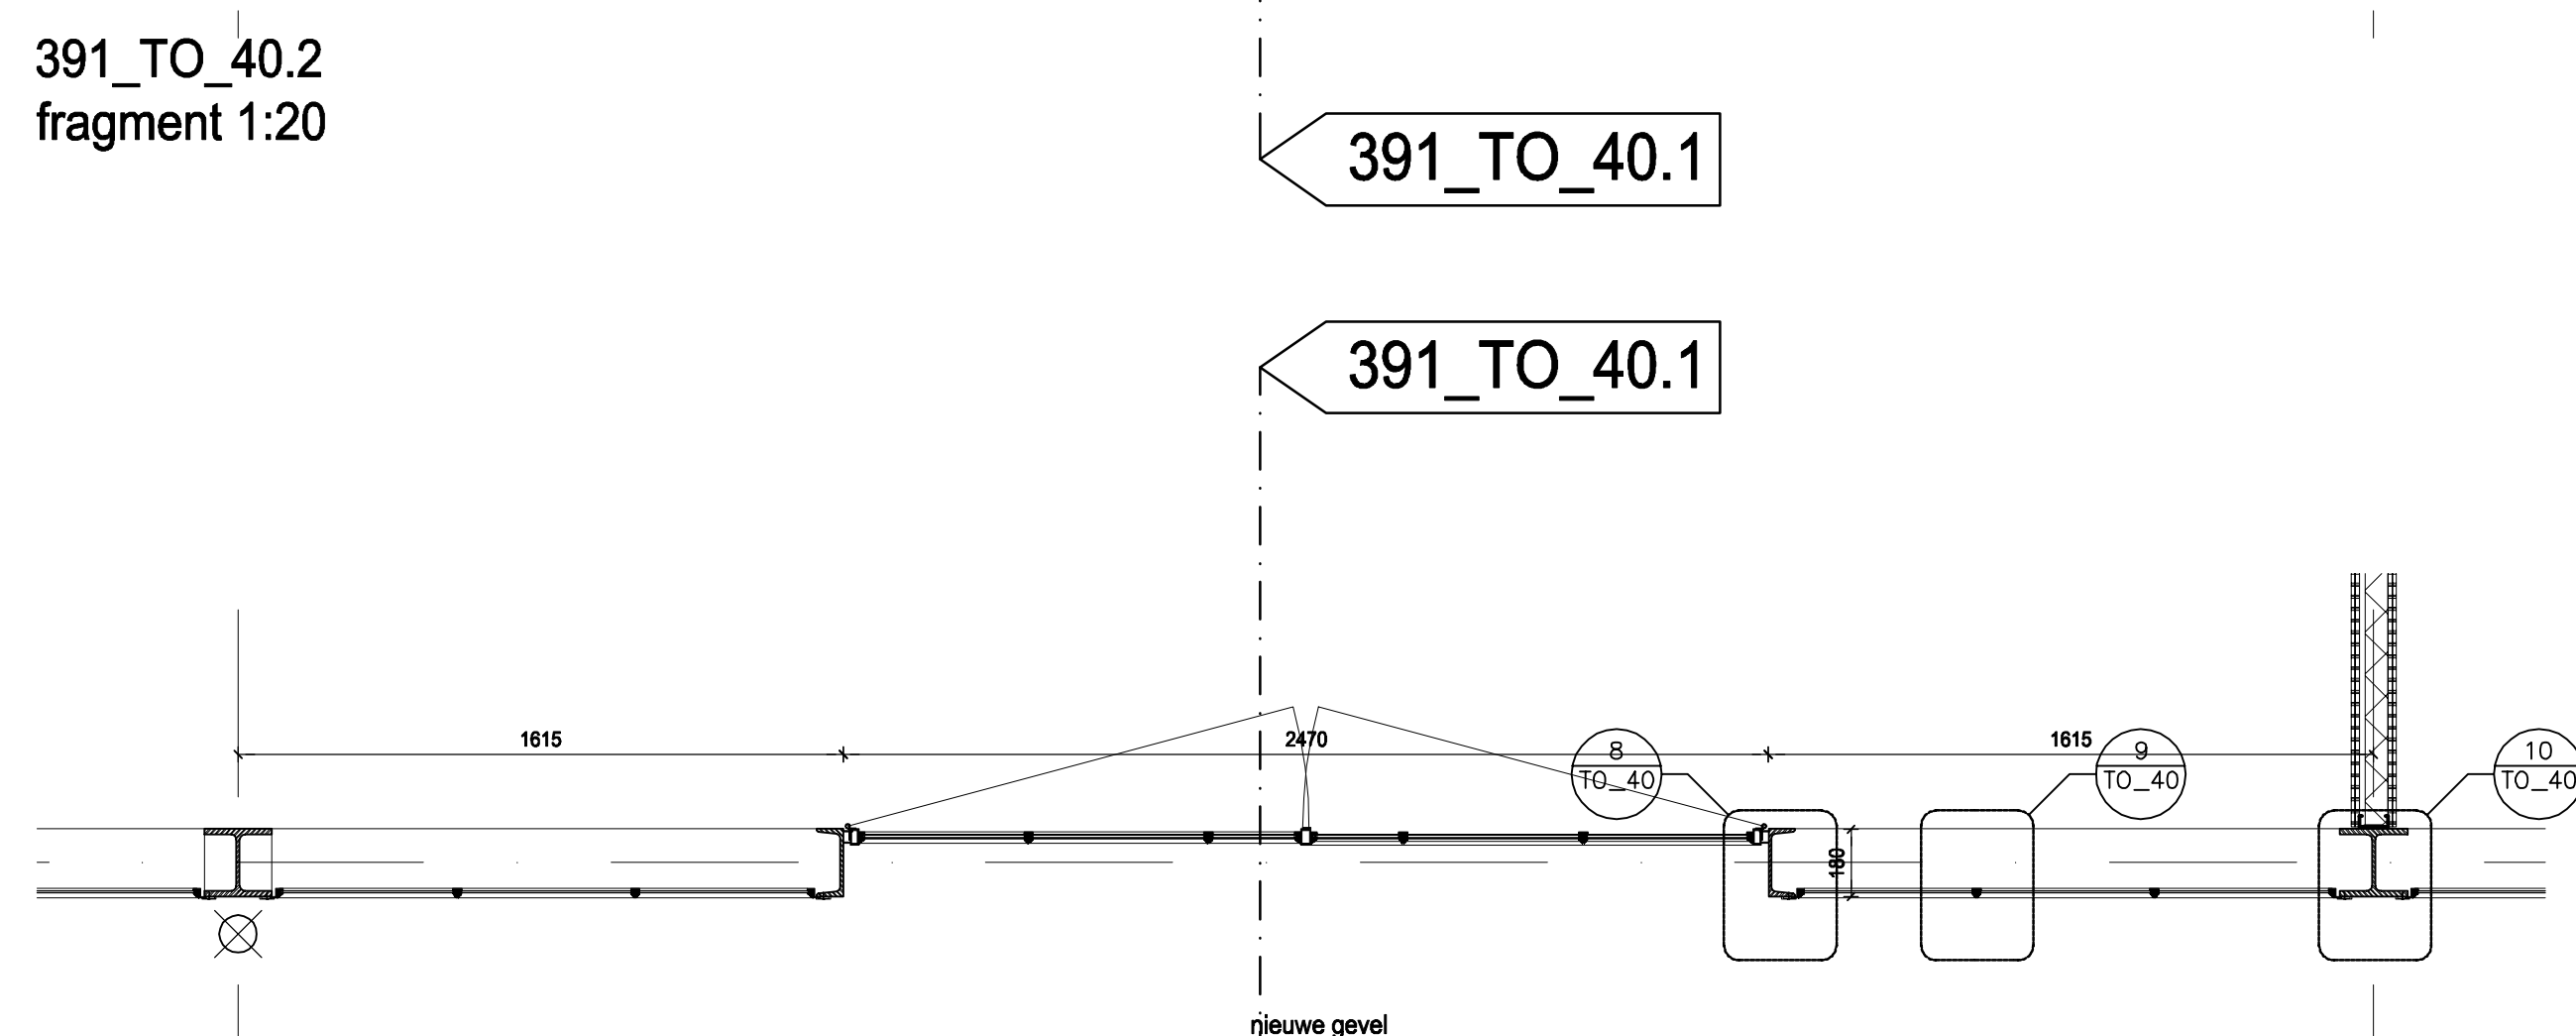

nieuwe getrokken, kleurloos, enkelglas
in bestaande staalprofielen 25 mm
detail 1:1

391_TO_40.3
fragment 1:20





391 TO 40.1

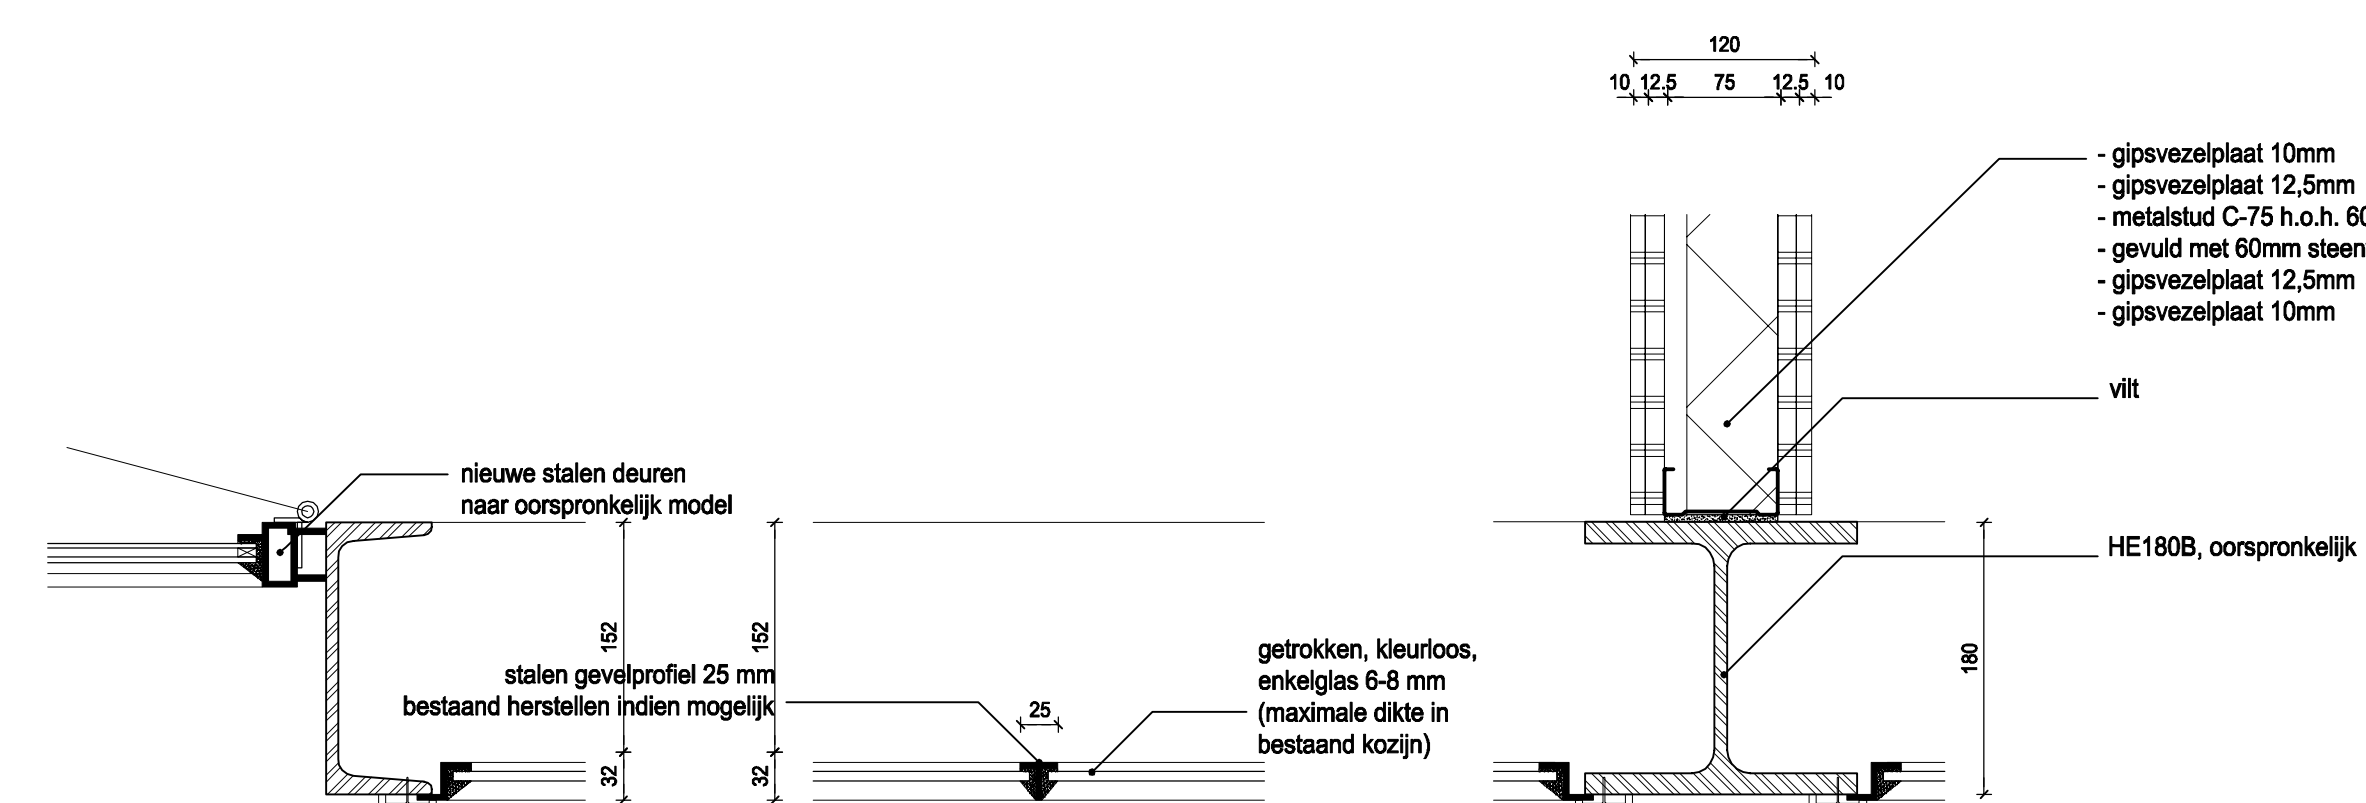

391_TO_40.8
detail 1:5


391_TO_40.9
detail 1:5


391_TO_40.10
detail 1:5

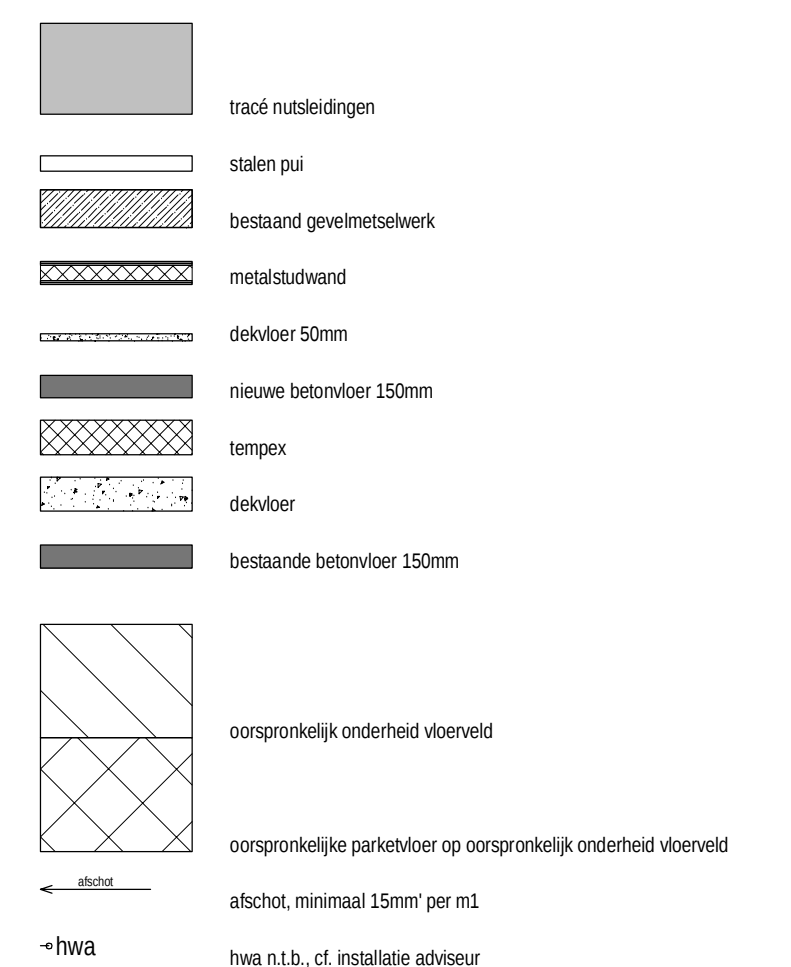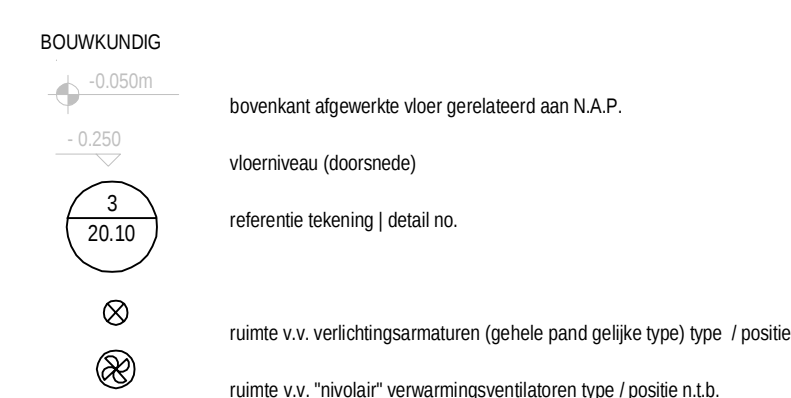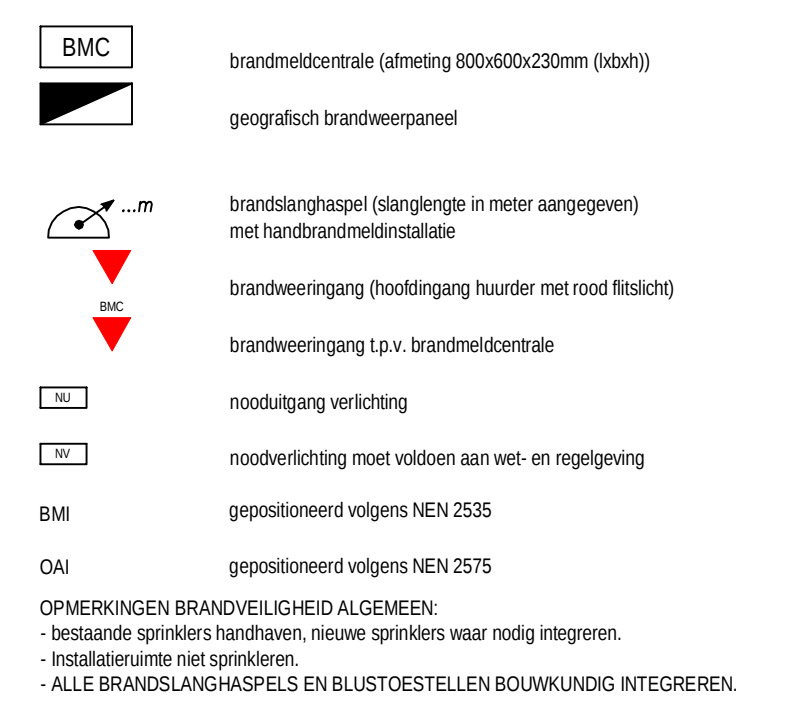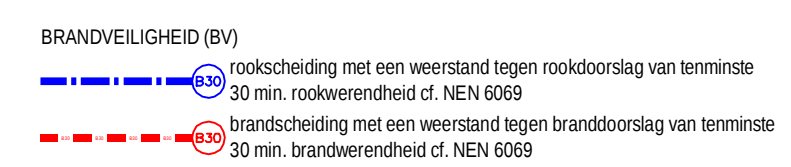


OPMERKINGEN:

- alle maten en polimaten moeten in het werk gecontroleerd worden
- vloer dilatatie t.p.v. gefundeerde dalen
- schildenwerk of oorspronkelijke kleuren
- niet dieper boren in vloer dan 5cm v.v. vloerovername
- verchipschakelingen of oorspronkelijke verchipschakelingen
- positie en aantal lichtarmaturen zoals tekening TD_04 plafondplan
- mechanische ventilatie door derden
- het gehele gebouw is gesprinkeld
- het gebouw is een rijksmonument

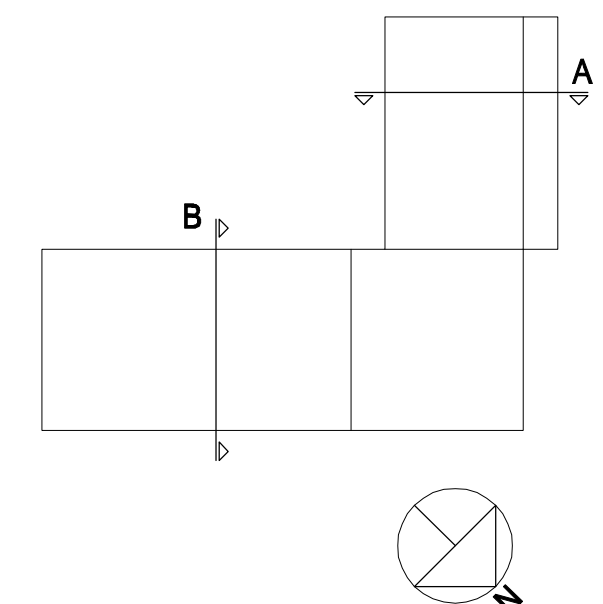


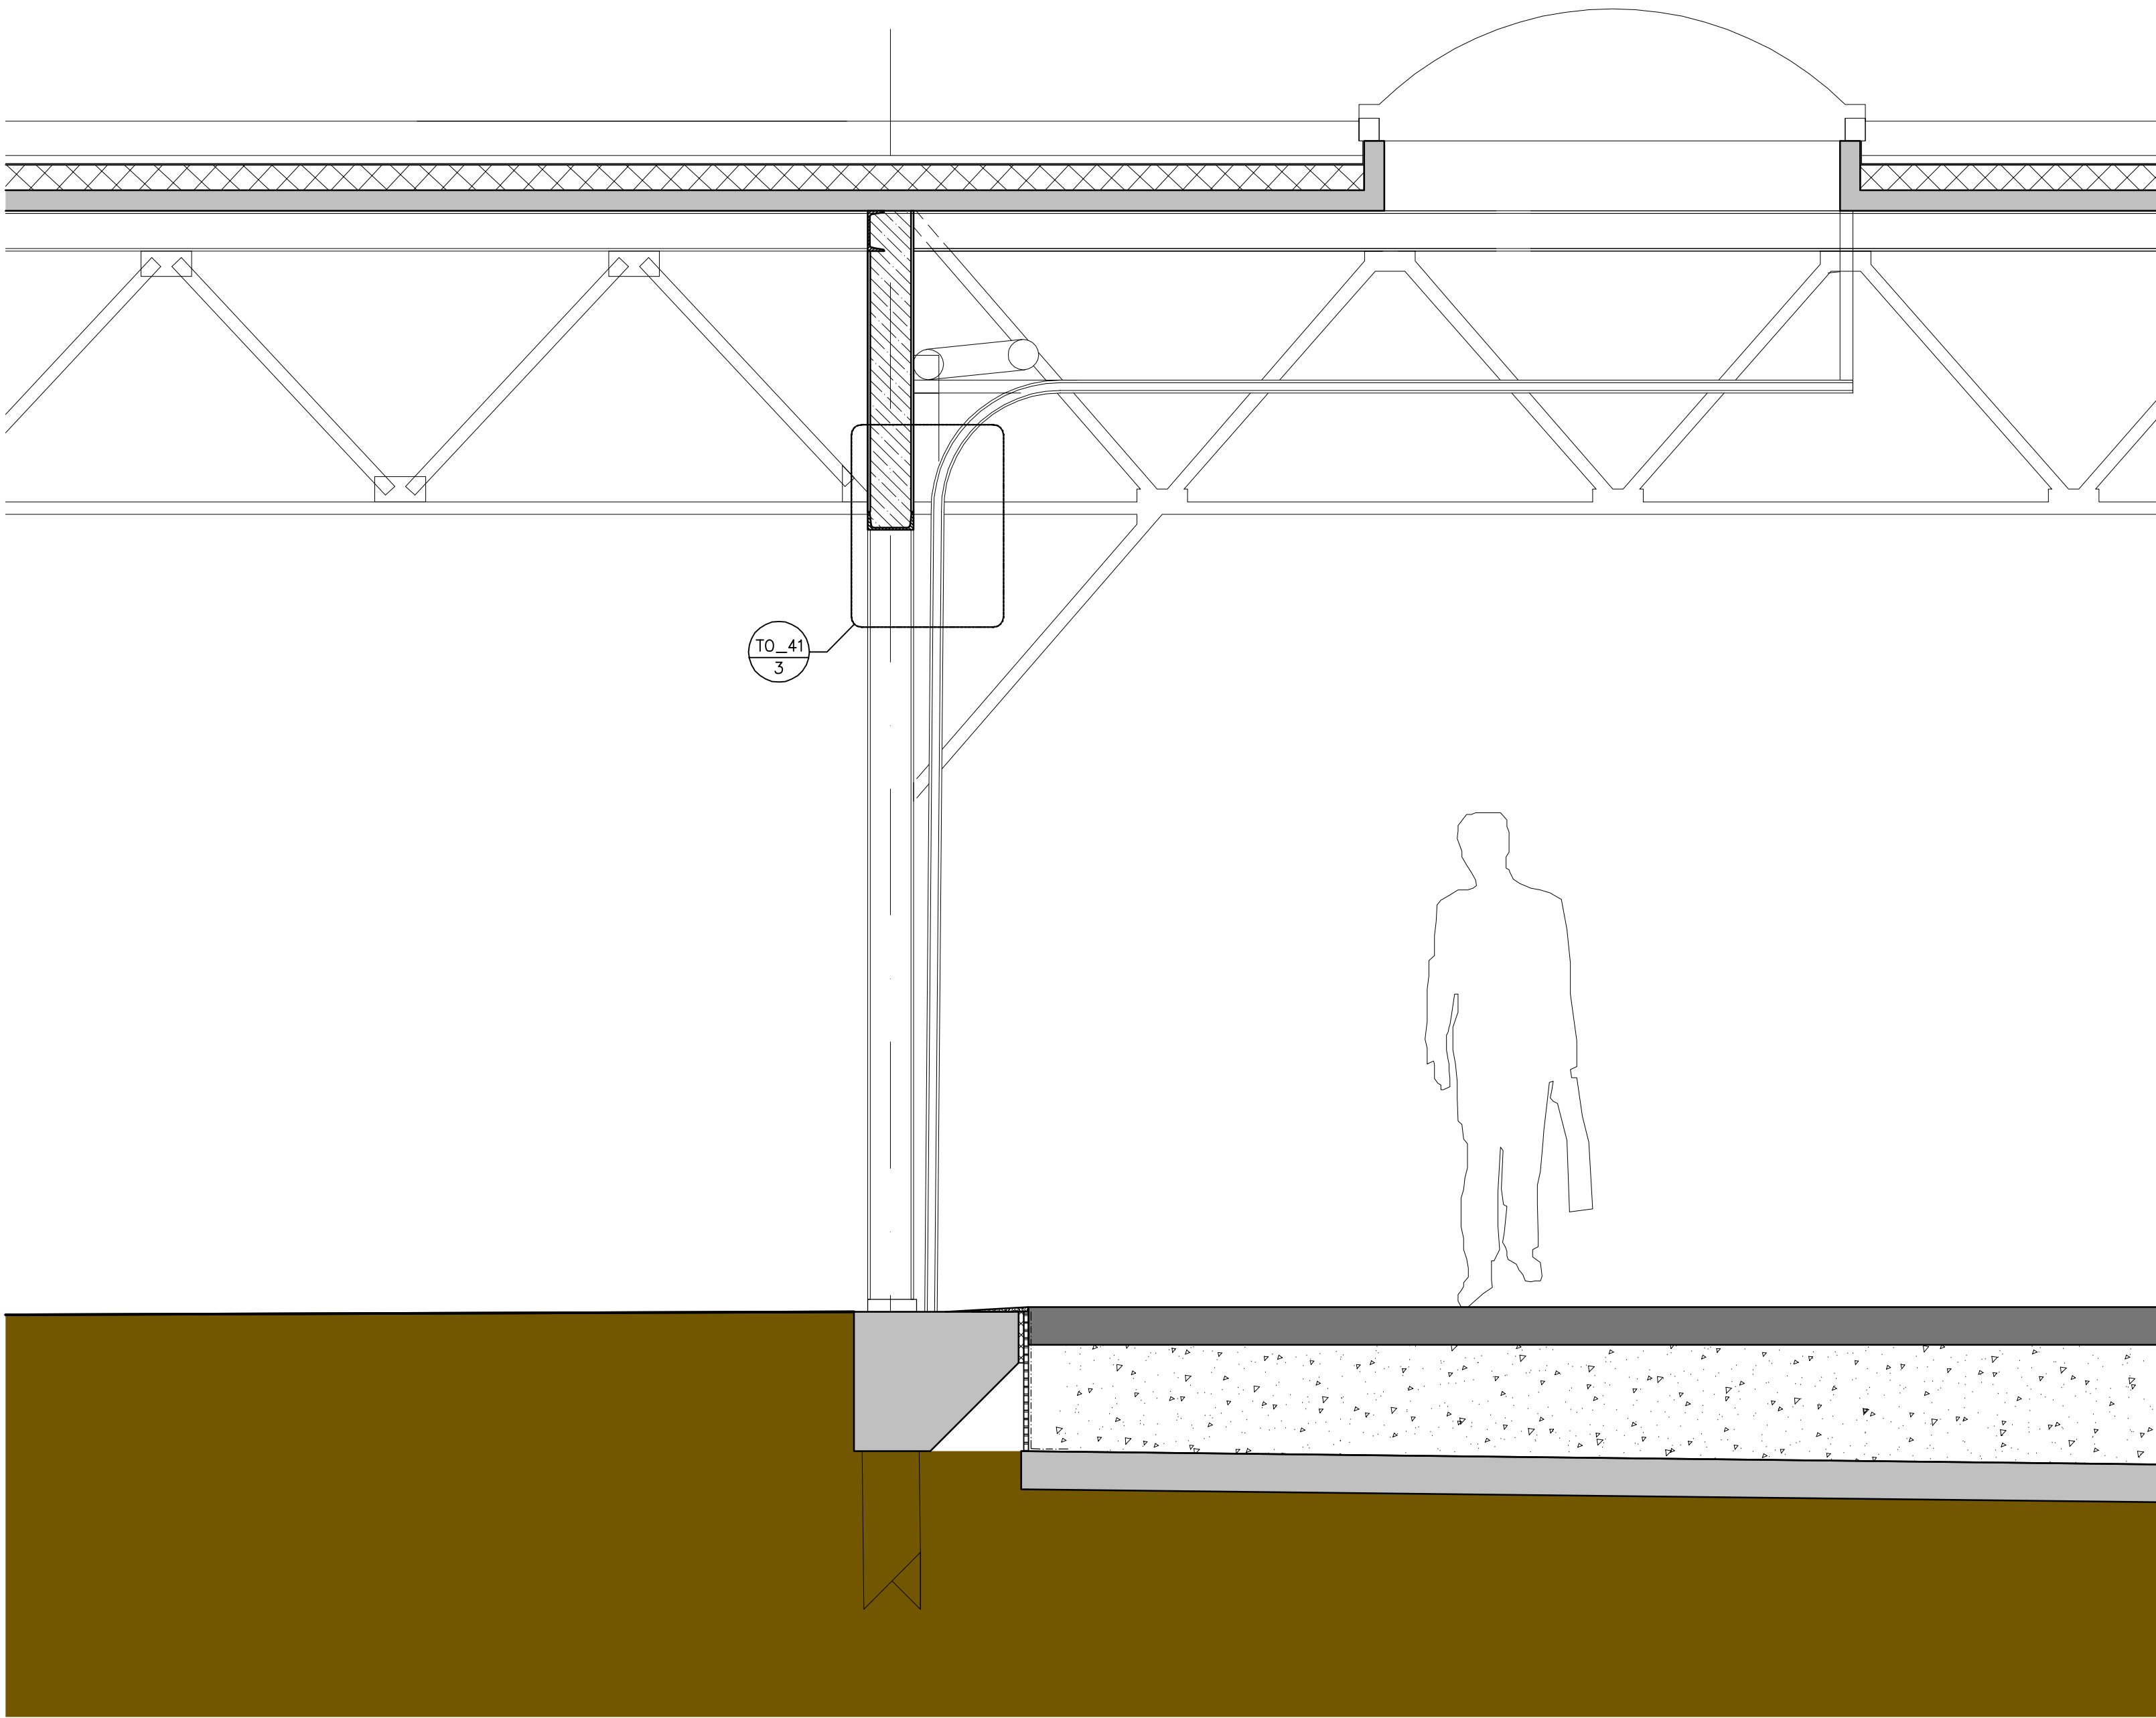


391_TO_41.1
fragment 1:20

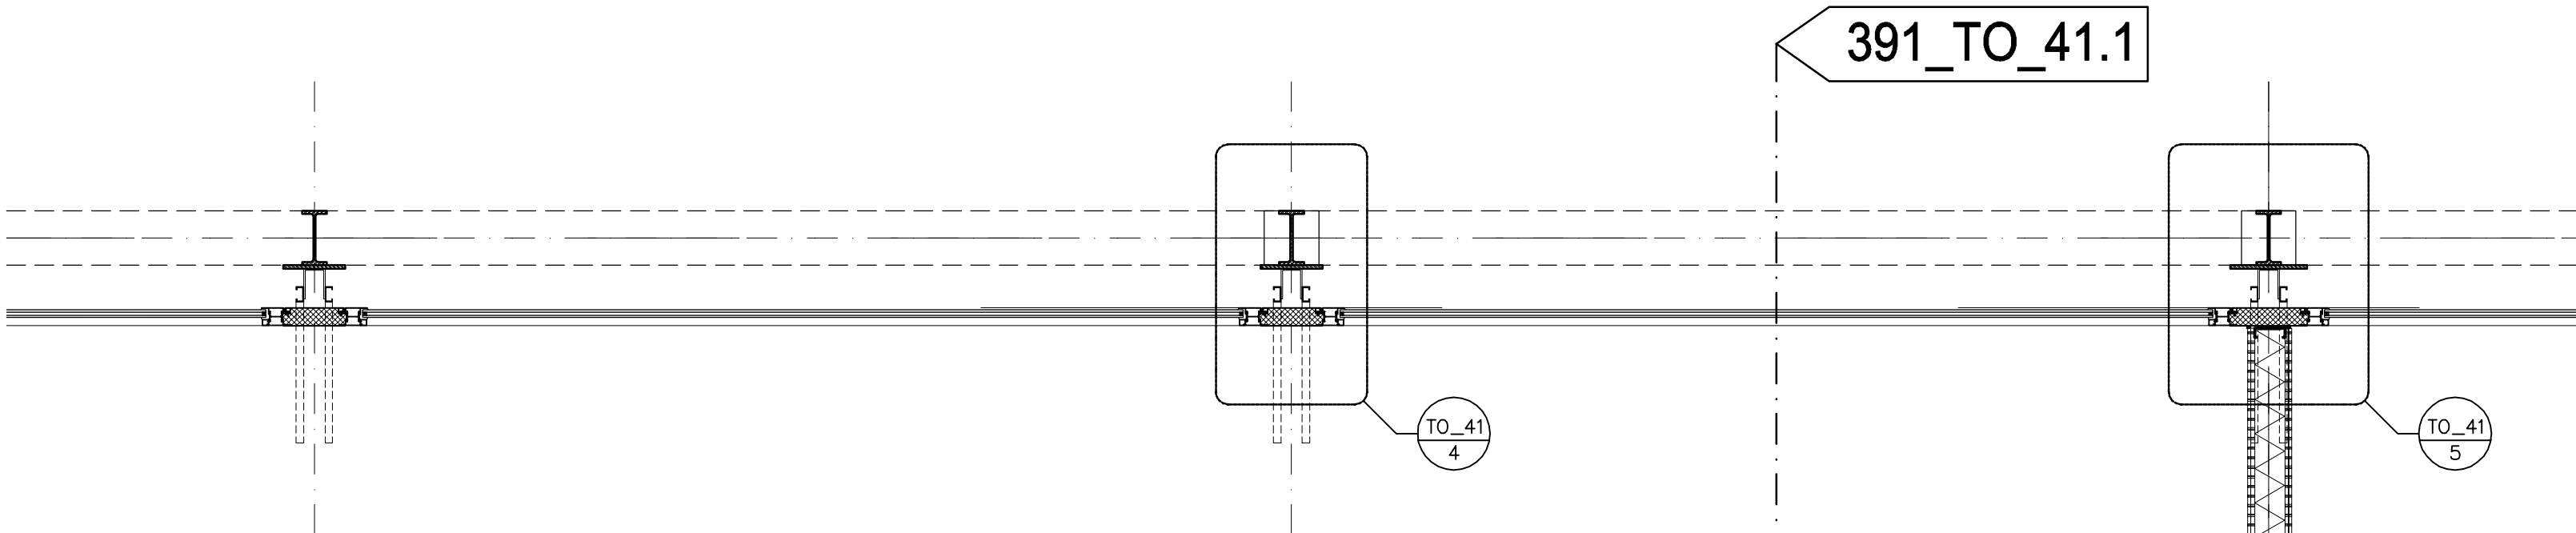

391_TO_41.2
fragment 1:20

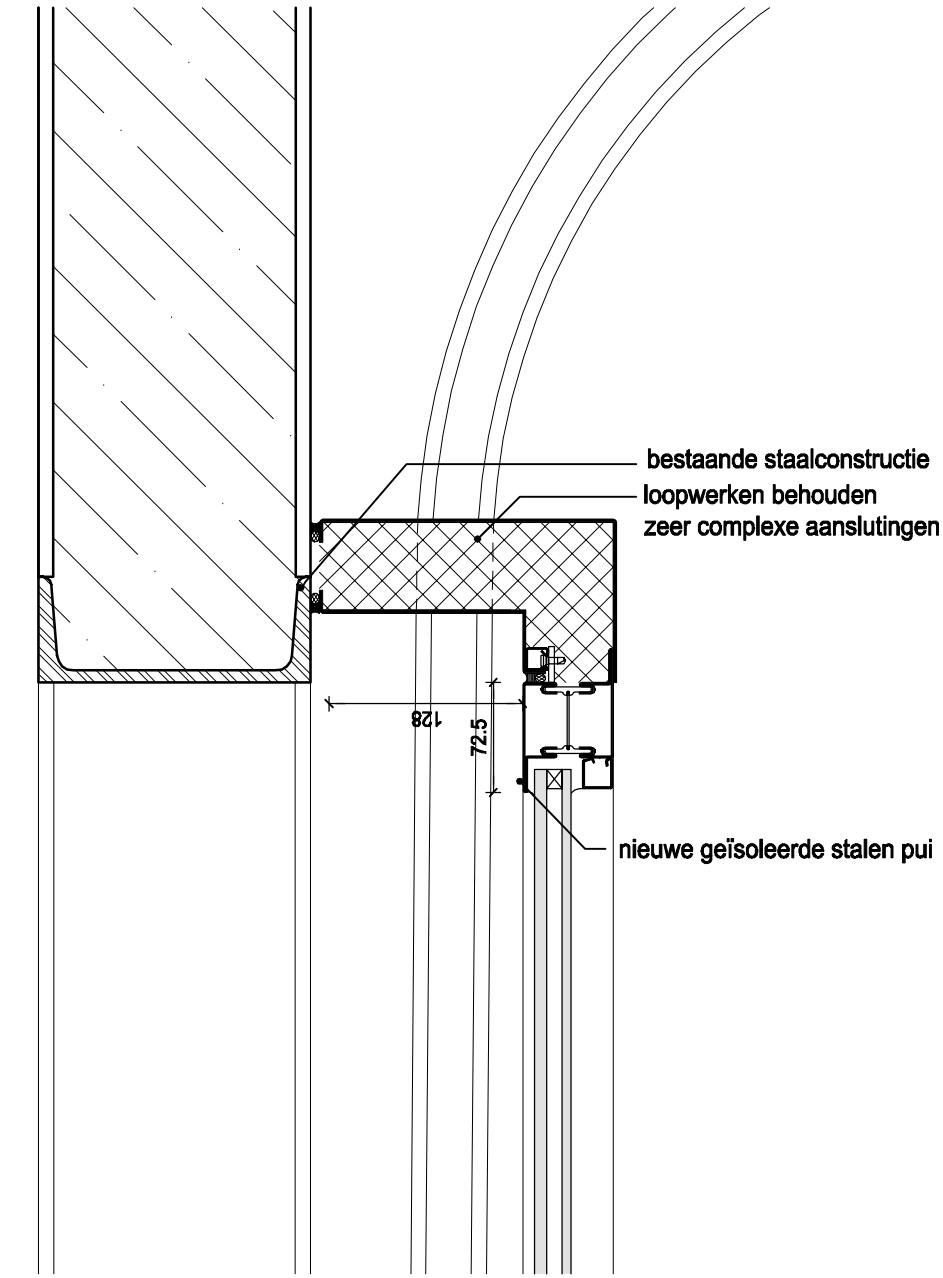

TO.41.3
detail 1:5

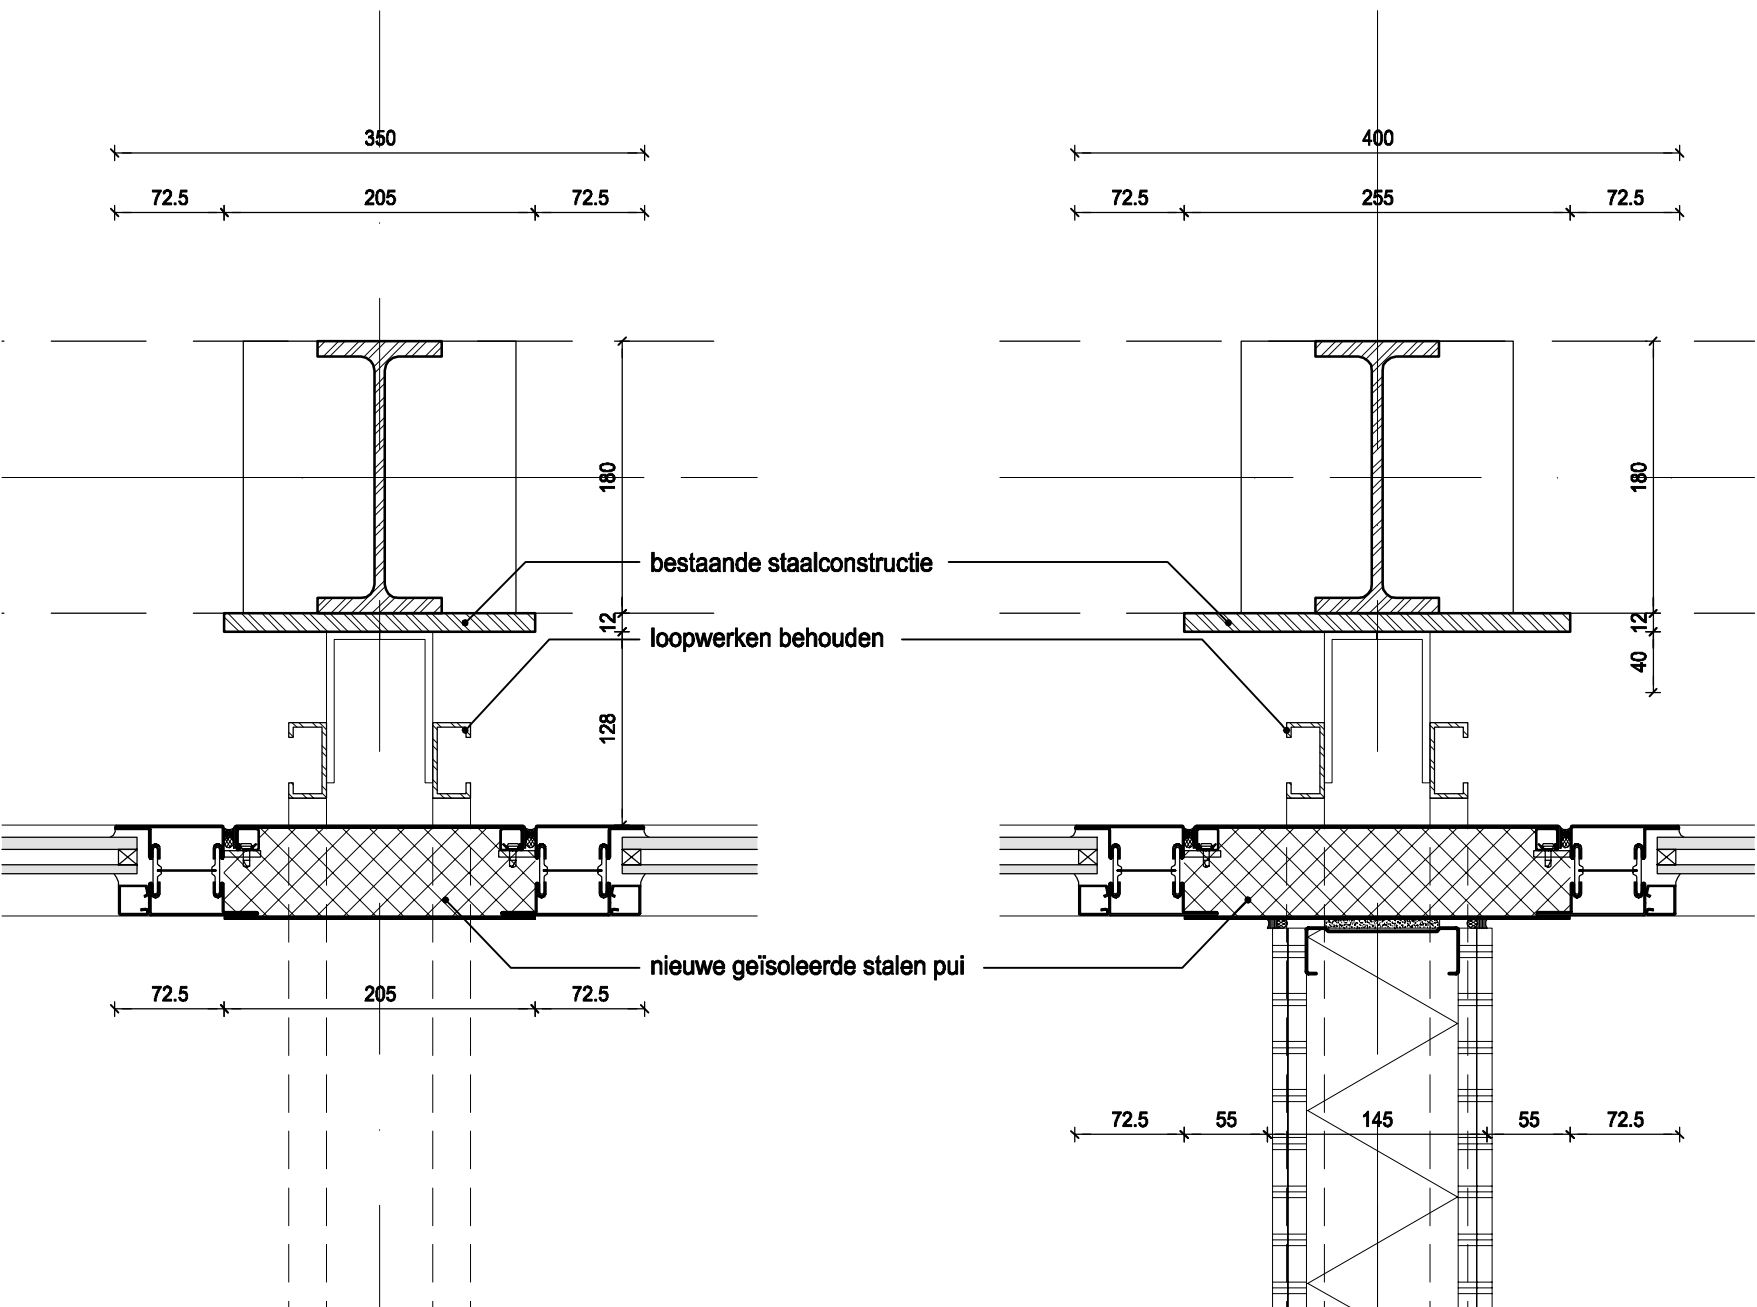

TO.41.4
detail 1:5

TO.41.5
detail 1:5

BRANDVEILIGHEID (BV)

rookscherm met een weerstand tegen rookdoorslag van ten minste 90 min. rookwerendheid cf. NEN 6069

brandscherm met een weerstand tegen branddoorslag van ten minste 90 min. brandwerendheid cf. NEN 6069

BMC

brandmeldcentrale (afmeting 800x600x230mm (dbwh))

geografisch brandweerpaneel

brandslanghaspel (slanglengte in meter aangegeven) met handbrandmeldinstallatie

brandweerringang (hooftgang huider met rood flitslicht)

brandweerringang t.p.v. brandmeldcentrale

nooduitgang verlichting

noodverlichting moet voldoen aan wet- en regelgeving

BMI

gepositioneerd volgens NEN 2535

OAI

gepositioneerd volgens NEN 2575

OPMERKINGEN BRANDVEILIGHEID ALGEMEEN:

- bestaande sprinklers handhaven, nieuwe sprinklers waar nodig integreren.
- installatie ruimte niet sprinkleren.
- ALLE BRANDSLANGHASPELS EN BLUSTOESTELLEN BOUWKUNDIG INTEGREREN.

BOUWKUNDIG

bovenkant afgewerkte vloer gerelateerd aan N.A.P.

vloerniveau (doorsnede)

referentie tekening | detail no.

ruimte v.v. verlichtingsarmaturen (gehele pand gelijke type) / positie n.t.b.

ruimte v.v. "trivolar" verwarmingsventilatoren type / positie n.t.b.

tracé nussleidingen

stalen pui

bestaand gevelmetselwerk

metastudwand

dekplaat 50mm

nieuwe betonvloer 150mm

tempex

dekplaat

bestaande betonvloer 150mm

oorspronkelijk onderheid vloerveld


oorspronkelijke parketvloer op oorspronkelijk onderheid vloerveld

alschot, minimaal 15mm per m1

hwa n.t.b., cf. installatie adviseur

OPMERKINGEN:

- alle maten en peilmaten moeten in het werk gecontroleerd worden
- vloer dilatatie t.p.v. gelijkaardige deken
- schilderwerk cf. oorspronkelijke kleuren
- niet dieper boren in vloer dan 5cm i.v.m. vloerverwarming
- verlichtingsarmaturen cf. oorspronkelijke verlichtingsarmaturen
- positie en aantal lichtarmaturen zie tekening TO_41 platborden
- mechanische ventilatie door derden
- het gehele gebouw is gesprinkeld
- het gebouw is een rijksmonument

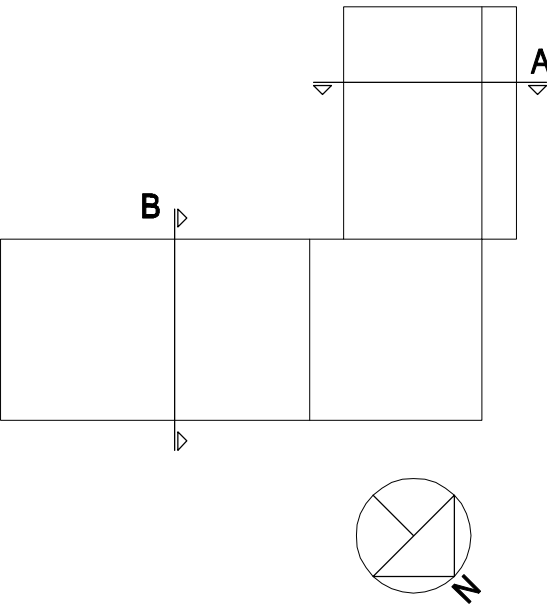

wessel de jonge
architecten bna bv

postbus 13330 3004 hh rotterdam
t: 31-10-425 99 66 f: 31-10-425 99 68 e: info@wesseldejonge.nl

project
opdrachtgever
onderdeel
fase
schaal
datum
gewijzigd

VNOF Technische Dienst
Van Nelle Ontwerpfabriek BV
gevelfragmenten achterzijde_nieuw
omgevingsvergunning
1:20 / 1:5
09-12-2016