




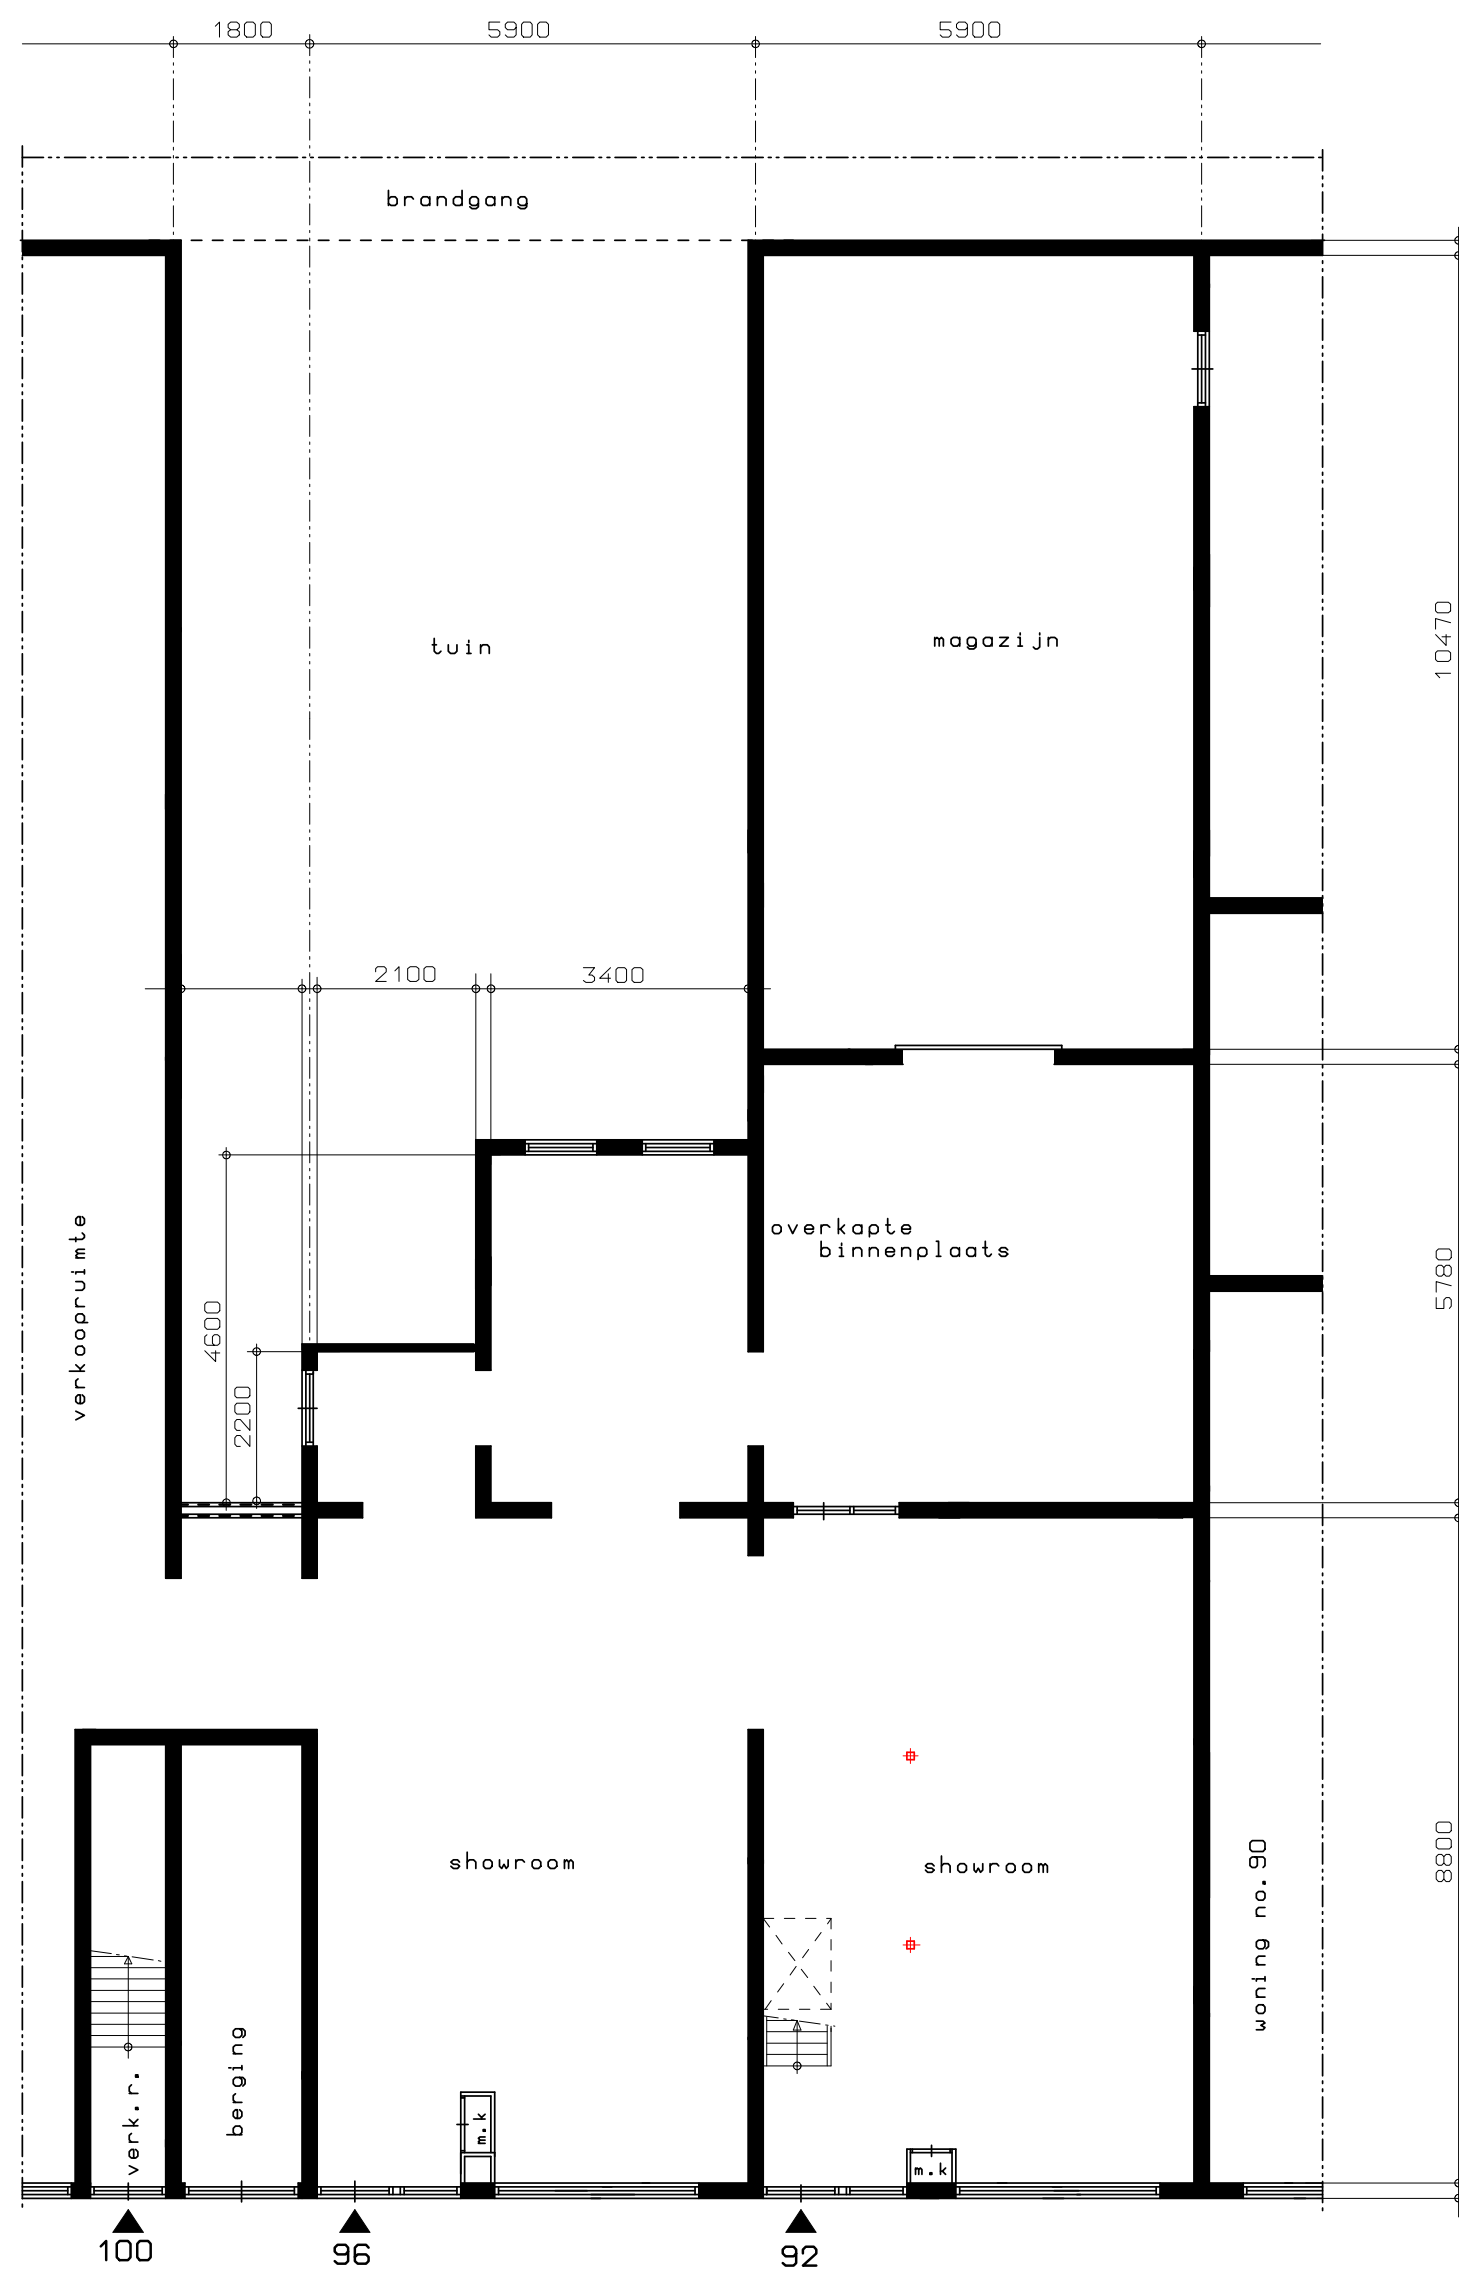


plattegrond nivo 000

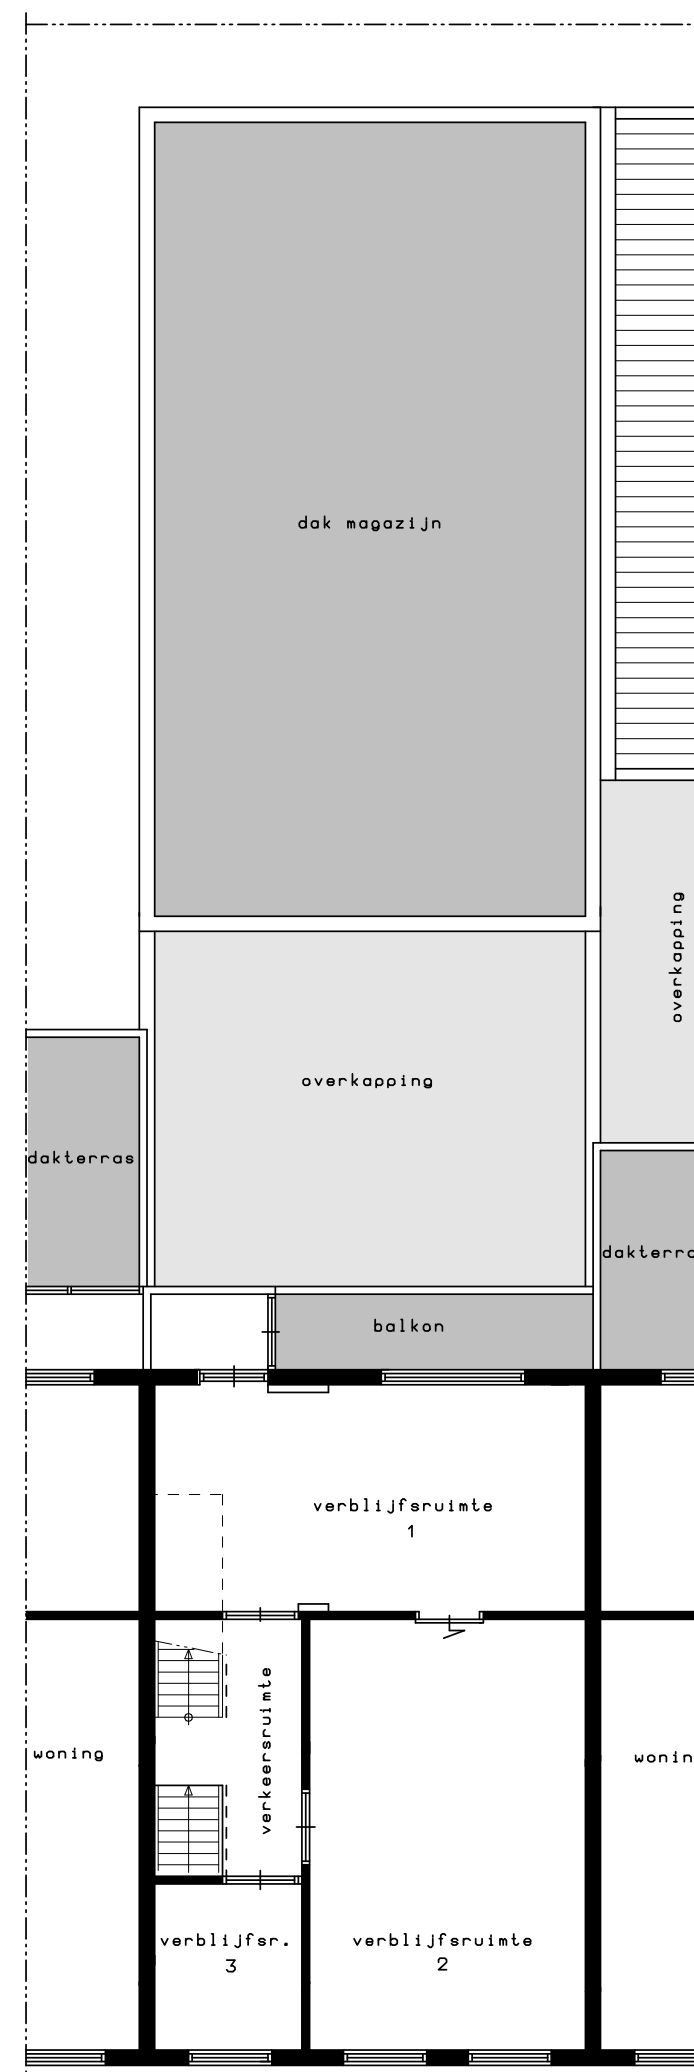

plattegrond 1e verdieping

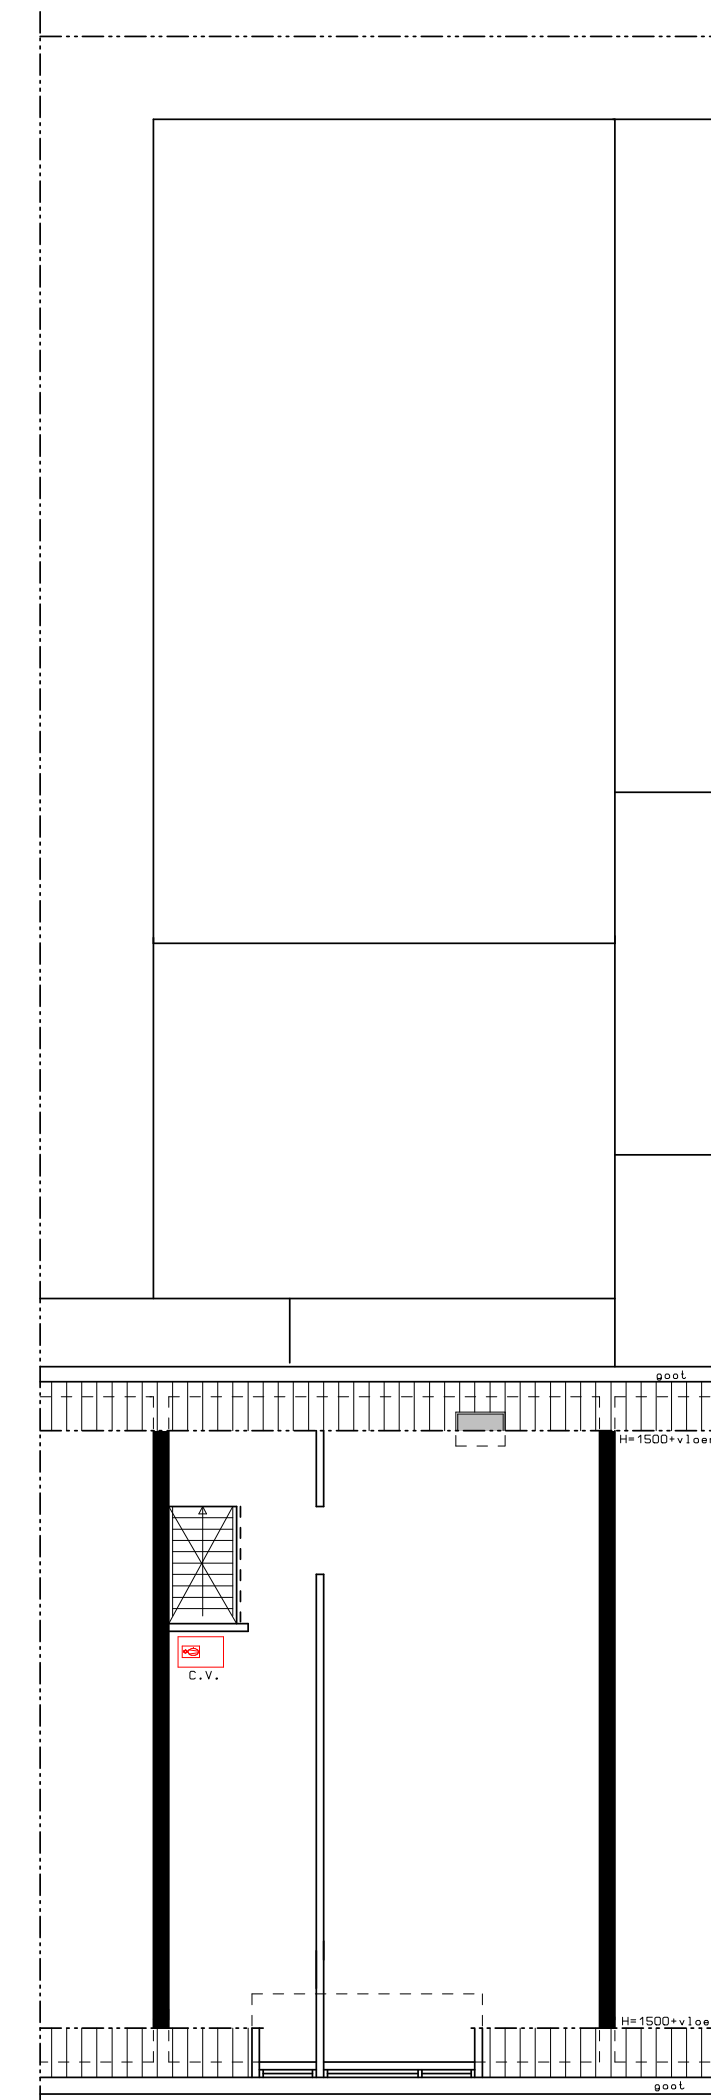

plattegrond zolder

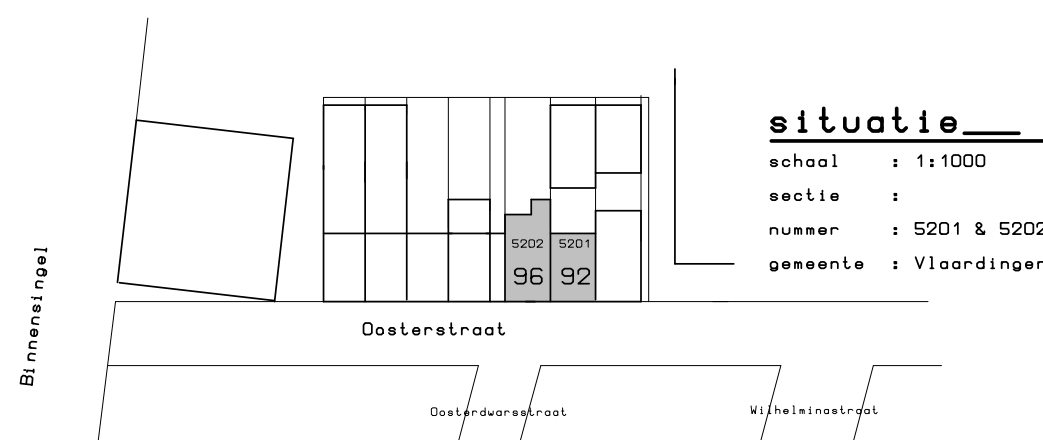

**situatie**  
schaal : 1:1000  
sectie :  
nummer : 5201 & 5202  
gemeente : Vlaardingen

