

woningaanpassing platanendreef 59, te vlaardingen

definitief ontwerp

documenten bestaande toestand

AMMERLAAN BOUWADVIES 

project - 2819: woningaanpassing platanendreef 59, te vlaardingen	
opdrachtgever: fam. e. van der raaf	
onderdeel: definitief ontwerp	
onderwerp: documenten bestaande toestand	
schaal: 1:100/500	formaat: A4
datum: 16-02-2017	getekend: ing. e. ammerlaan
wijziging a:	bladnummers: DO-001/030
wijziging b:	
sonsbeekstraat 11 - 2548 rv den haag - m: 06-40519205 - e: eric@ammerlaanbouwadvies.nl - i: www.ammerlaanbouwadvies.nl	



voorgevel bestaand
Platanendreef 59, Vlaardingen

AMMERLAAN BOUWADVIES 

project - 2819 : woningaanpassing platanendreef 59

opdrachtgever : fam. e. van der raaf


onderdeel : definitief ontwerp

onderwerp : fotoblad

schaal : n.v.t.

datum : 16-02-2017

DO-001

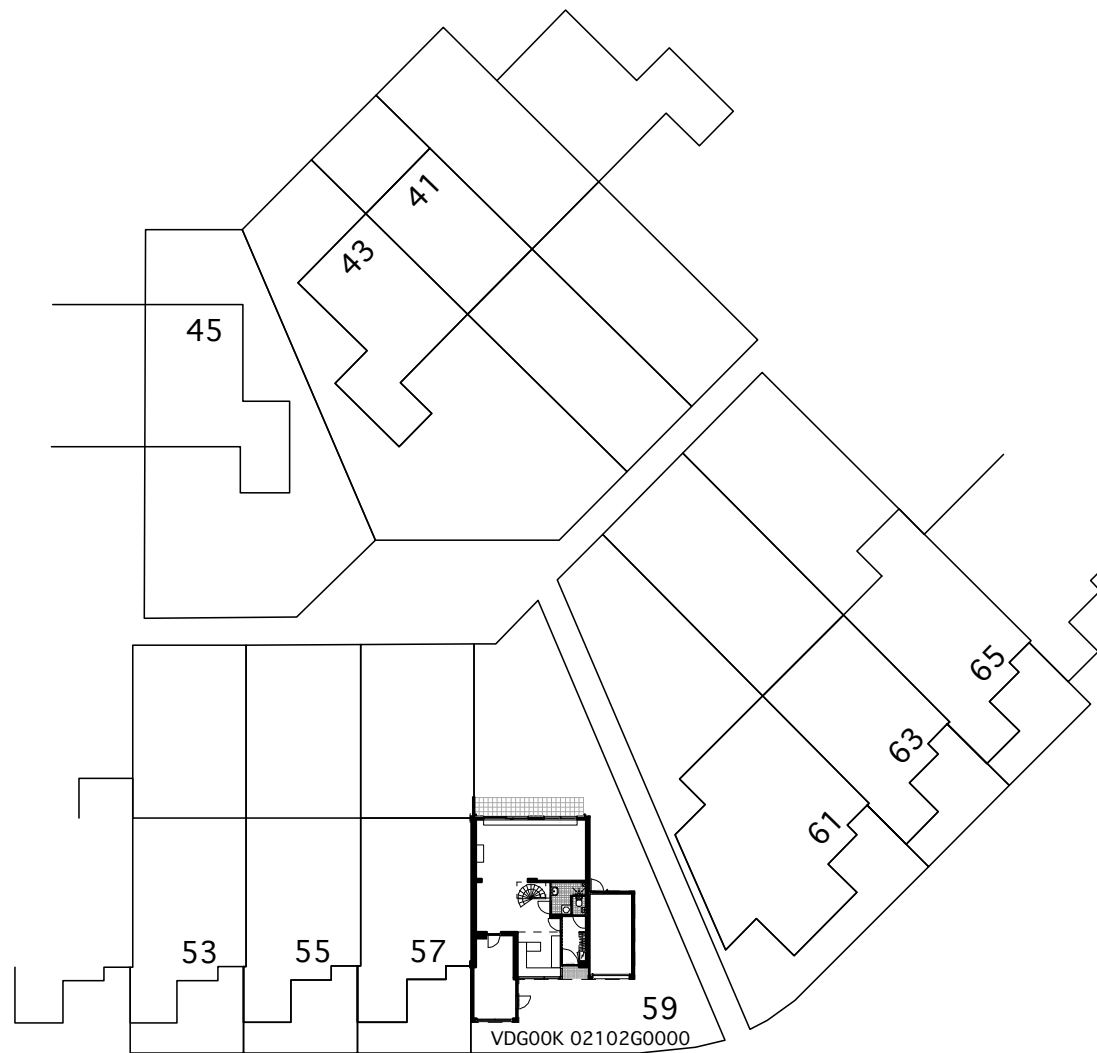


Kadastrale gegevens:
 Adres: Platanendreef 59
 Postcode: 3137 CP
 Plaats: Vlaardingen
 Gemeente: Vlaardingen
 Kadastrale aanduiding:
 VDG00K 02102G0000
 Perceelnr.: 2102
 Kadastrale grootte: 310 m2



AMMERLAAN BOUWADVIES 

project - 2819 : woningaanpassing platanendreef 59
 opdrachtgever : fam. e. van der raaf
 onderdeel : definitief ontwerp
 onderwerp : situatie bestaand
 schaal : 1:500
 datum : 16-02-2017

DO-005

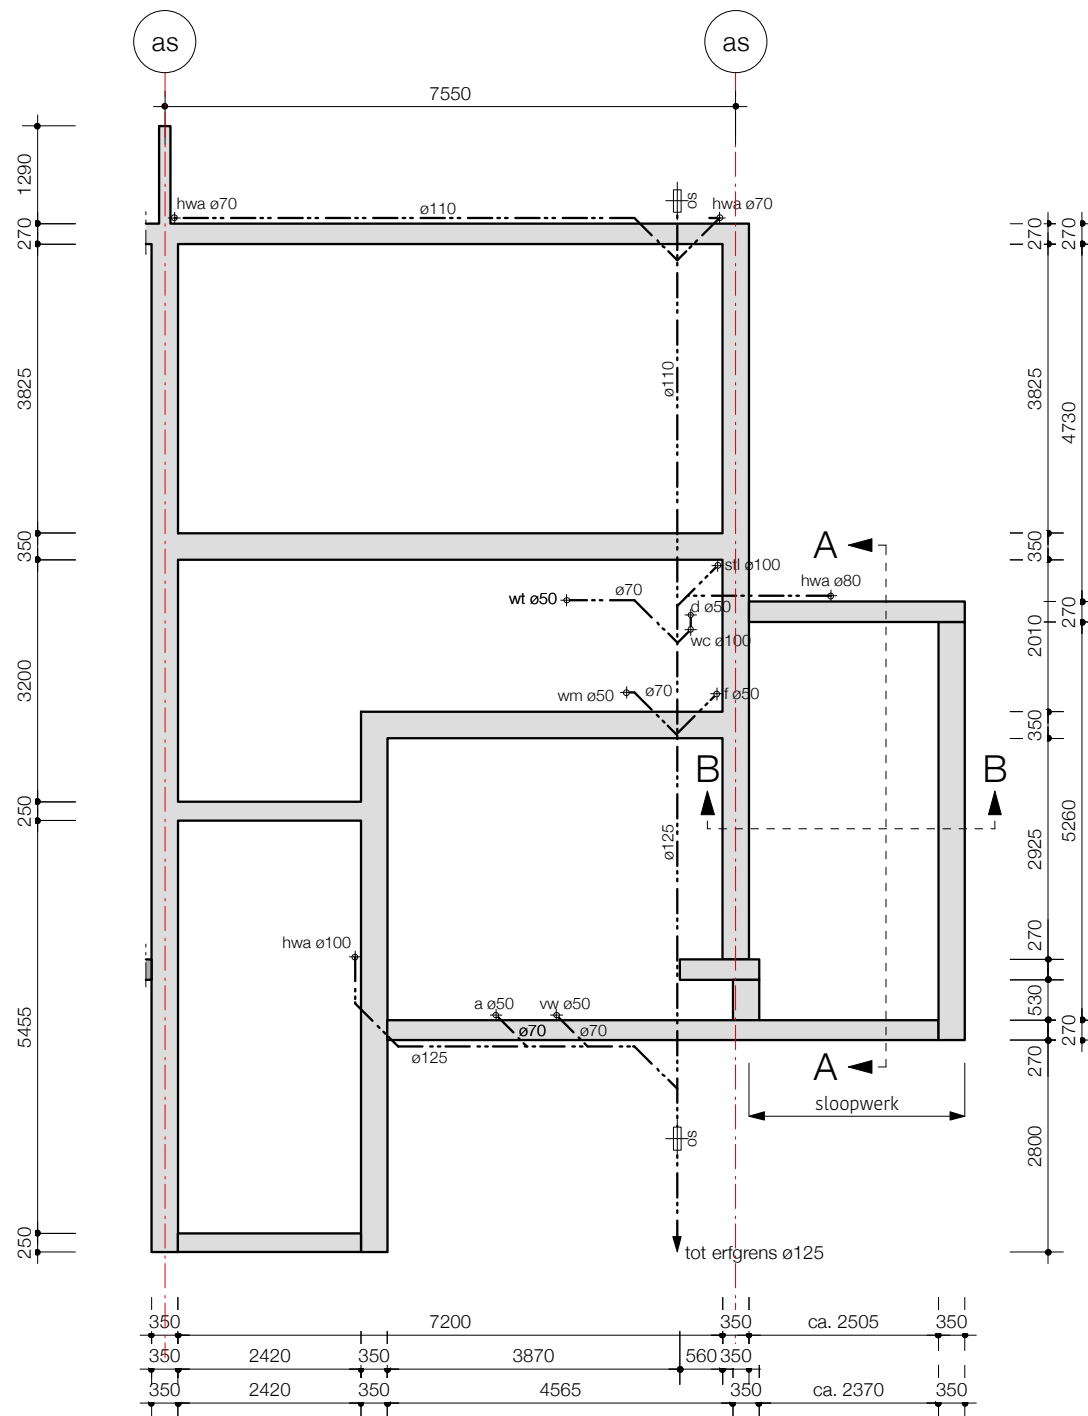

fundering en riolering bestaand

AMMERLAAN BOUWADVIES 

project - 2819 : woningaanpassing platanendreef 59

opdrachtgever : fam. e. van der raaf


onderdeel : definitief ontwerp

onderwerp : fundering en riolering bestaand

schaal : 1:100


datum : 16-02-2017

DO-006

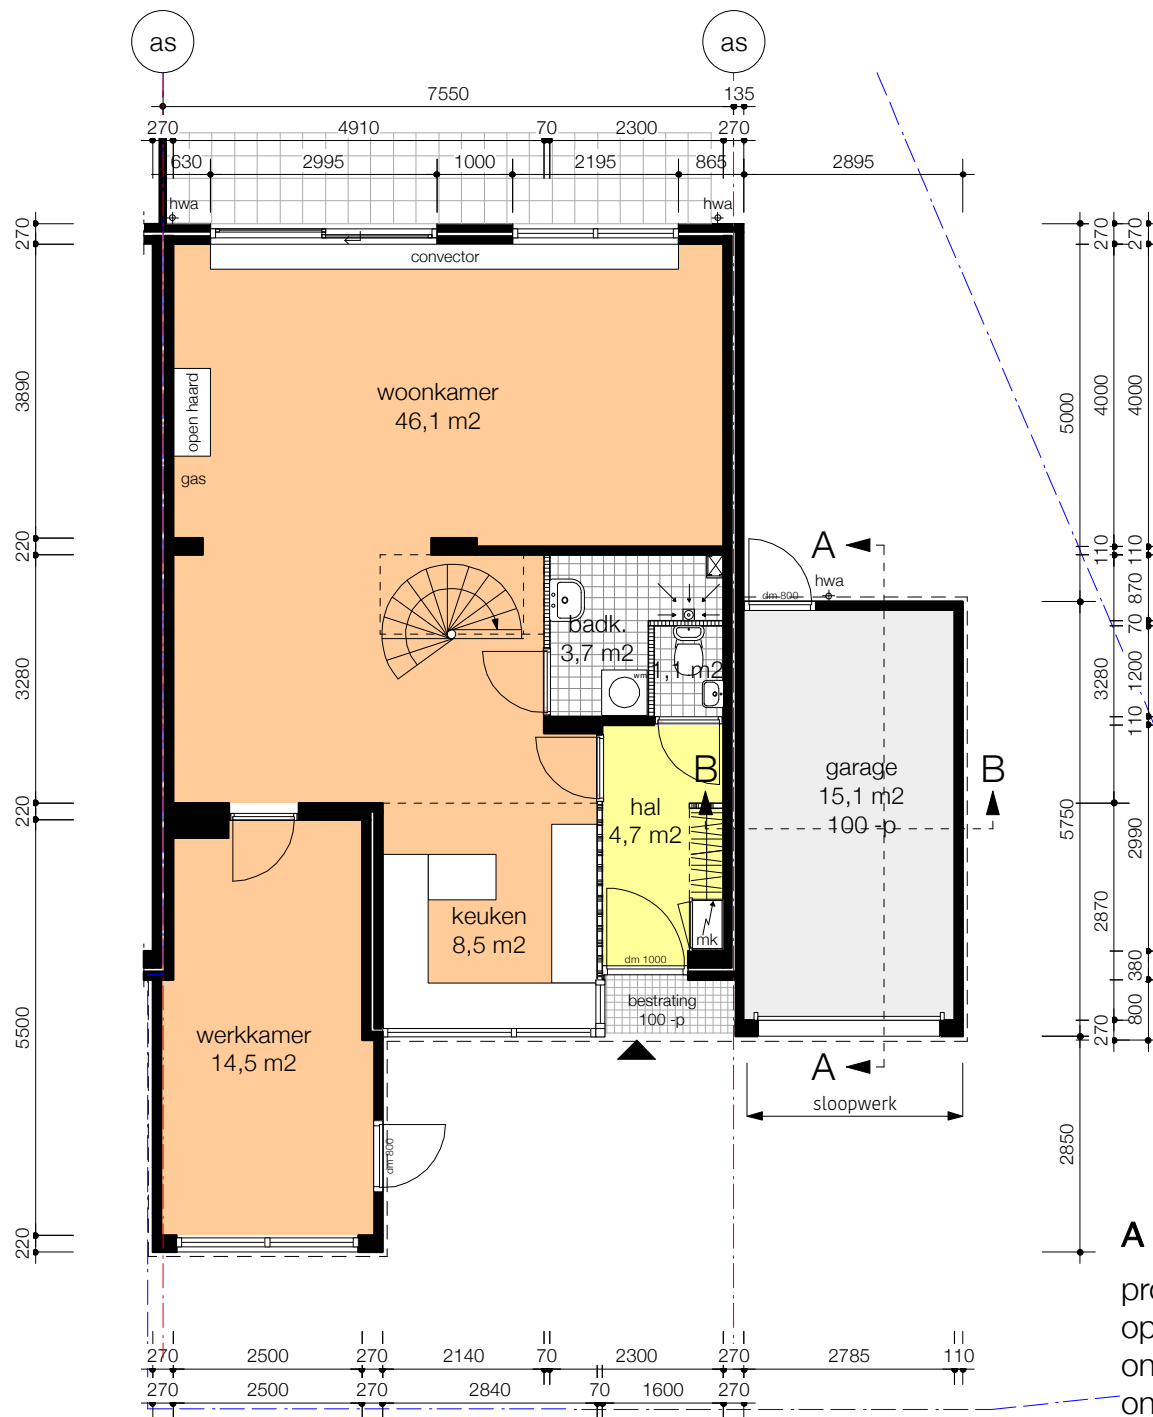

bestaand

AMMERLAAN BOUWADVIES

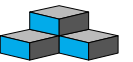

project - 2819 : woningaanpassing platanendreef 59

opdrachtgever : fam. e. van der raaf


onderdeel : definitief ontwerp

onderwerp : plattegrond begane grond bestaand

schaal : 1:100

datum : 16-02-2017

DO-010

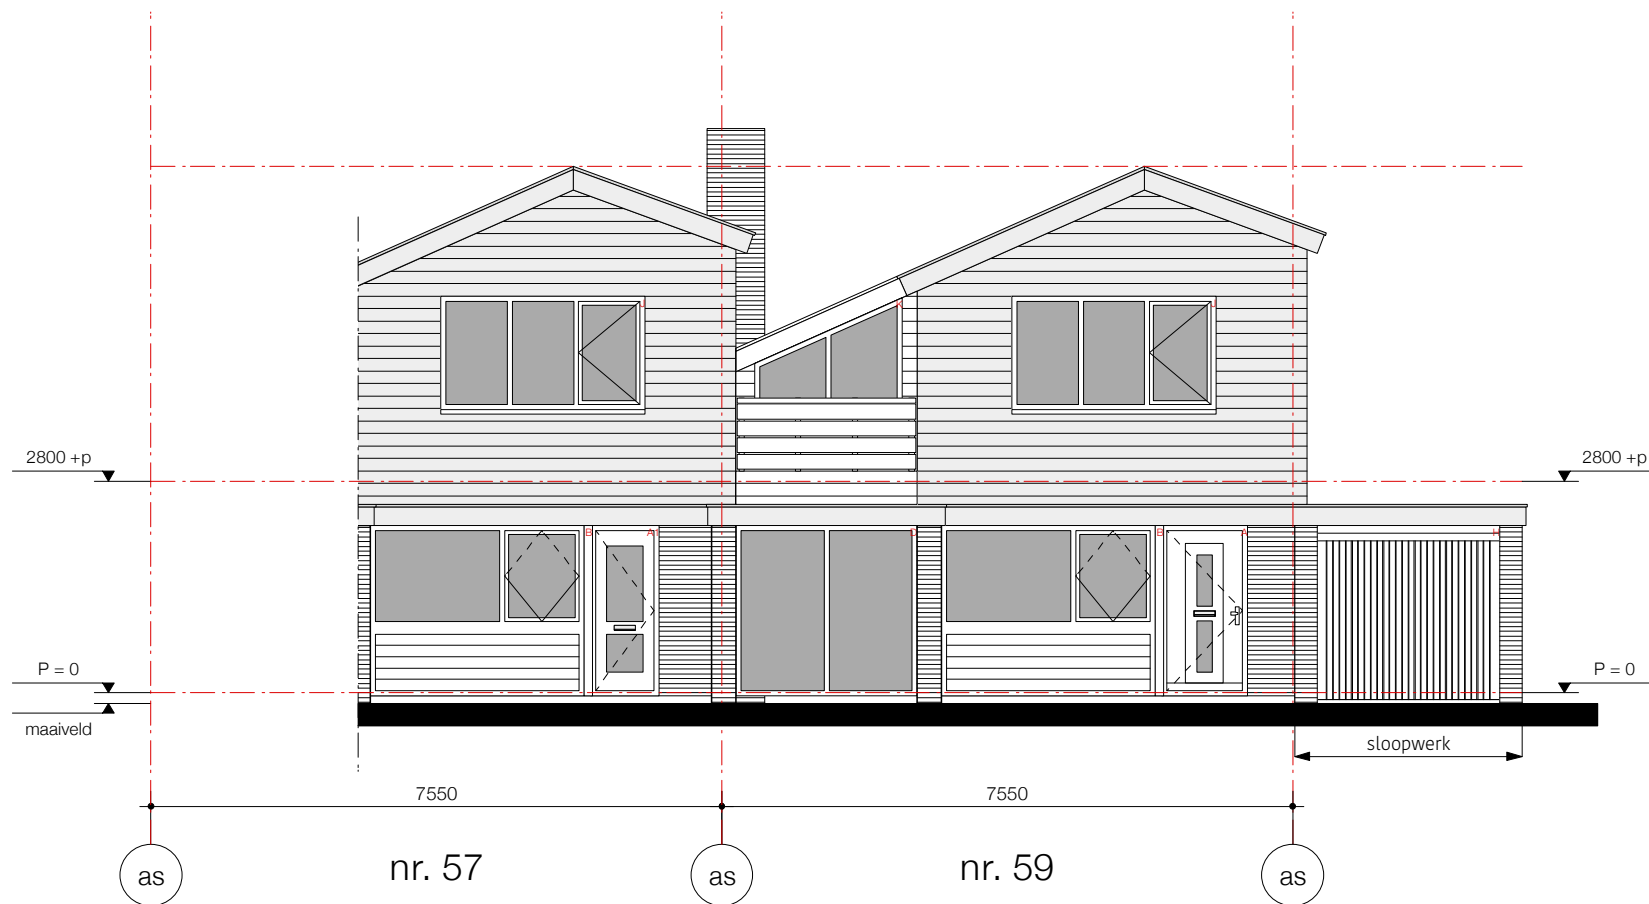

voorgevel bestaand

AMMERLAAN BOUWADVIES 

project - 2819 : woningaanpassing platanendreef 59

opdrachtgever : fam. e. van der raaf


onderdeel : definitief ontwerp

onderwerp : voorgevel bestaand


schaal : 1:100

datum : 16-02-2017

DO-020

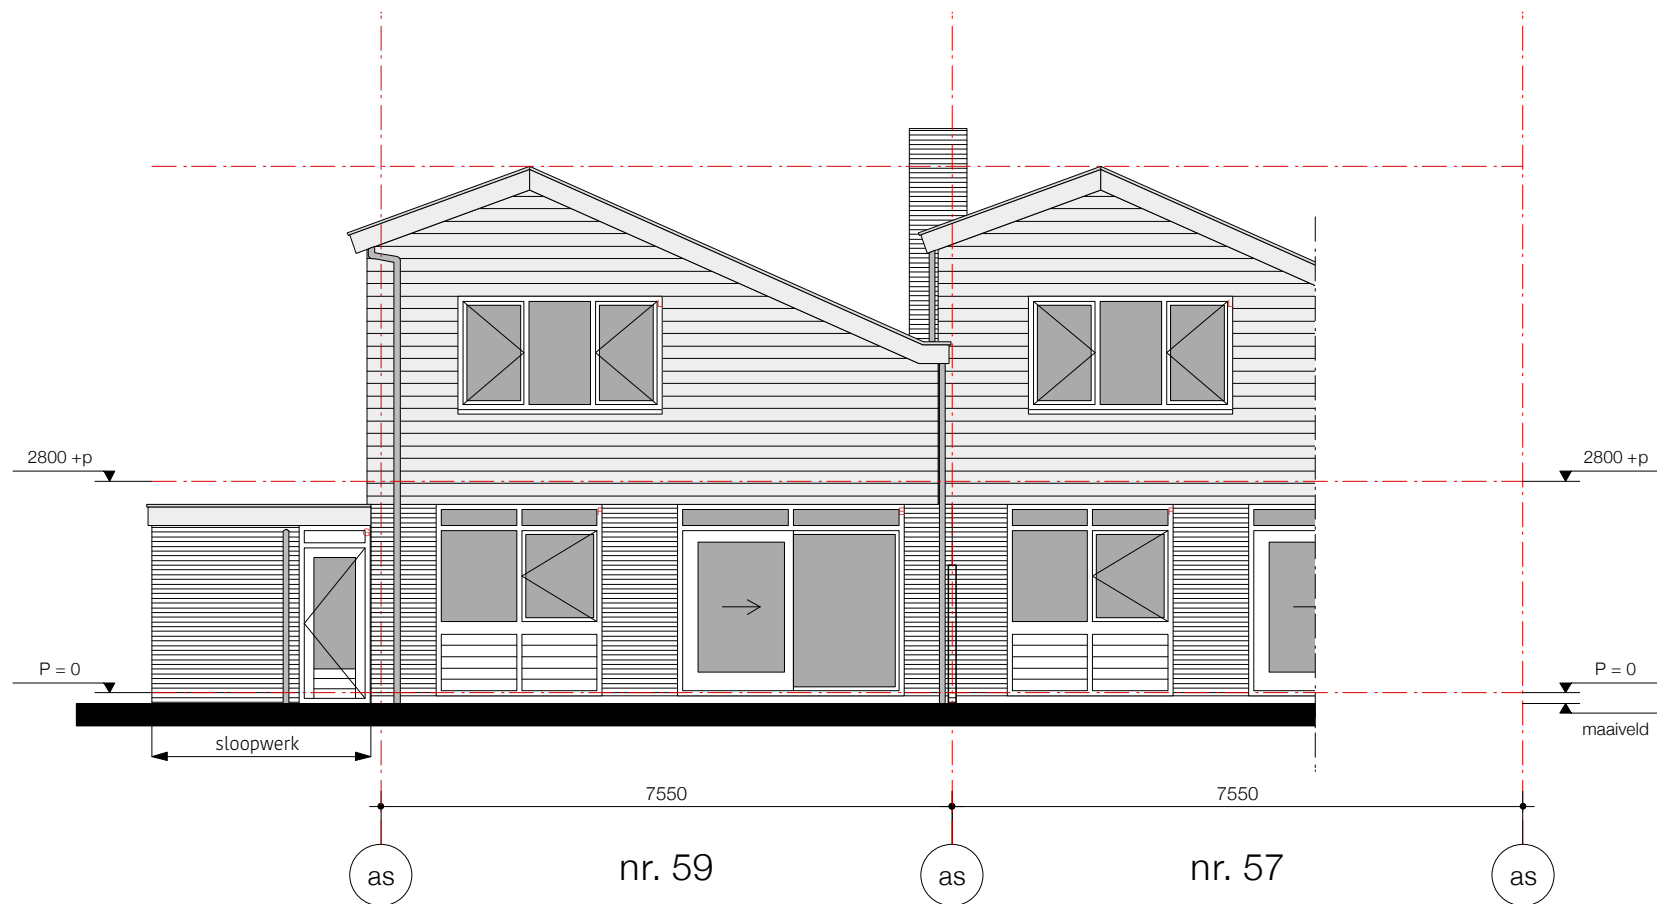

achtergevel bestaand

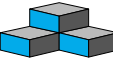AMMERLAAN BOUWADVIES 

project - 2819 : woningaanpassing platanendreef 59

opdrachtgever : fam. e. van der raaf


onderdeel : definitief ontwerp

onderwerp : achtergevel bestaand

schaal : 1:100

datum : 16-02-2017

DO-021

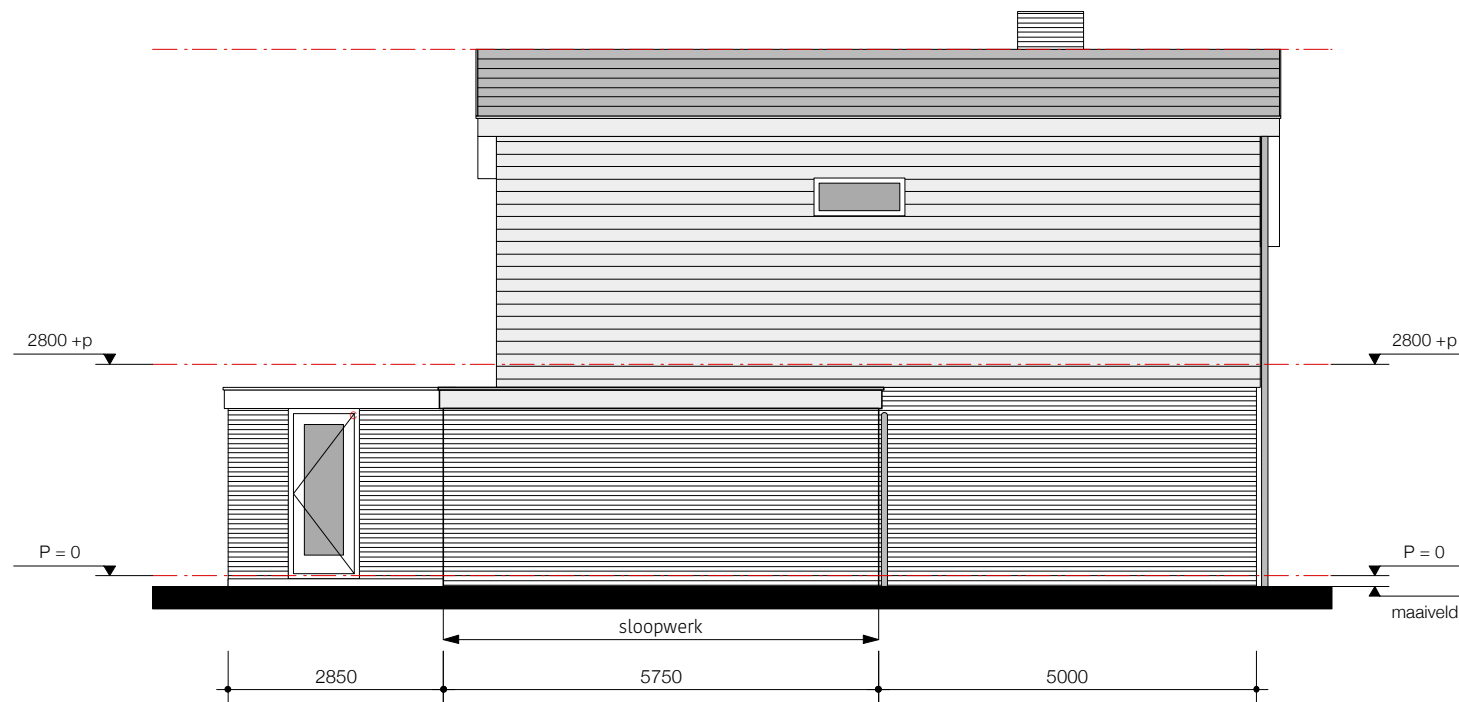

nr. 59

rechter zijgevel bestaand

AMMERLAAN BOUWADVIES 

project - 2819 : woningaanpassing platanendreef 59

opdrachtgever : fam. e. van der raaf


onderdeel : definitief ontwerp

onderwerp : zijgevel bestaand


schaal : 1:100

datum : 16-02-2017

DO-022

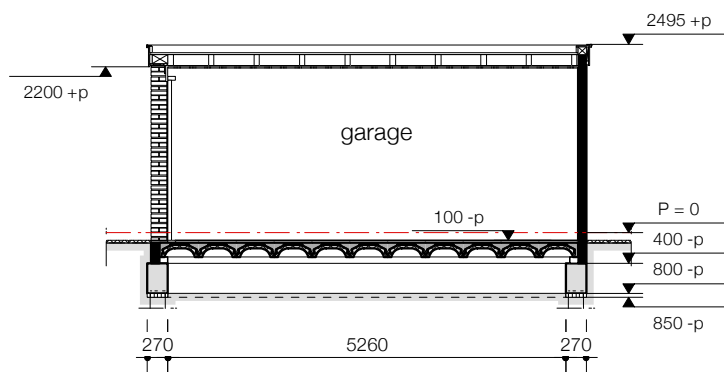

doorsnede A-A bestaand

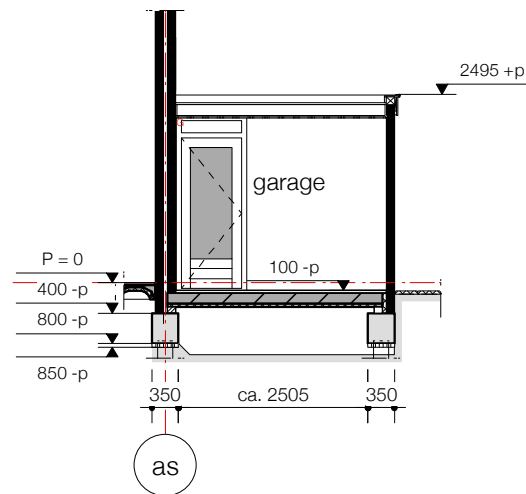

doorsnede B-B bestaand

AMMERLAAN BOUWADVIES 

project - 2819 : woningaanpassing platanendreef 59

opdrachtgever : fam. e. van der raaf

onderdeel : definitief ontwerp

onderwerp : doorsnede A-A en B-B bestaand

schaal : 1:100

datum : 16-02-2017

DO-030