


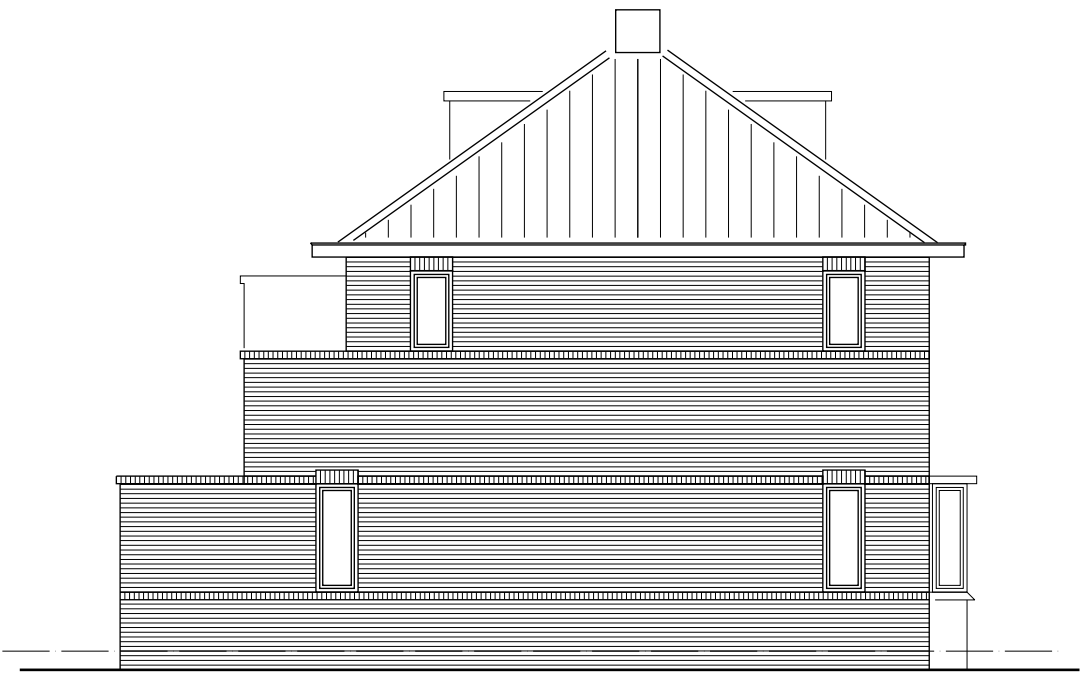


achtergevel




zijgevel




achtergevel

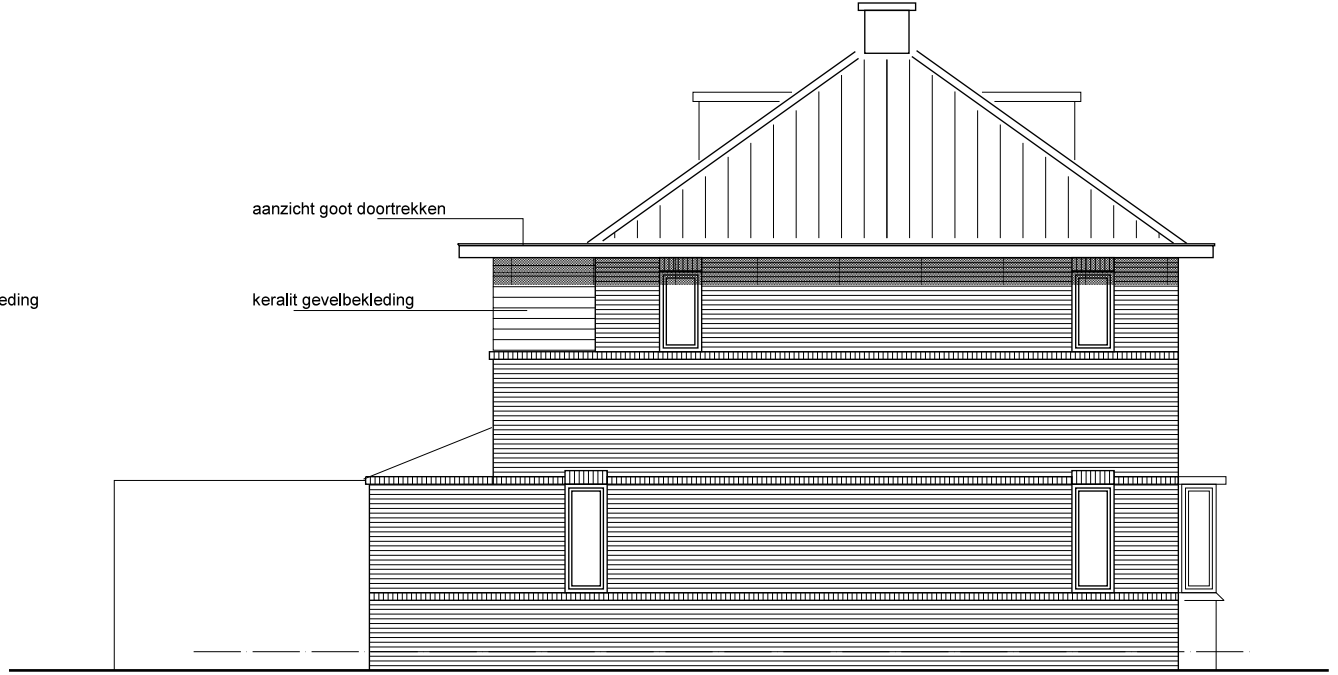


zijgevel

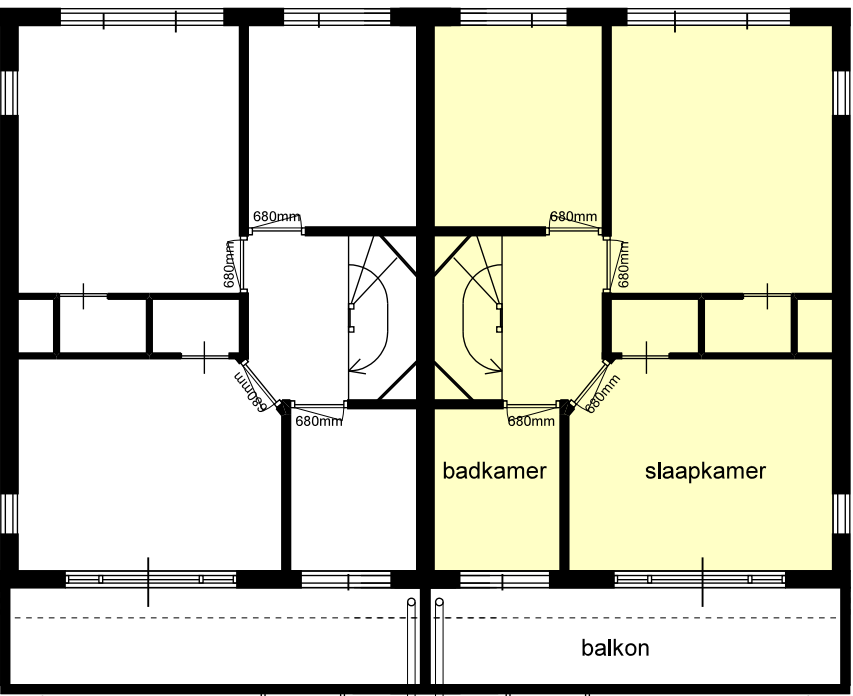


plattegrond

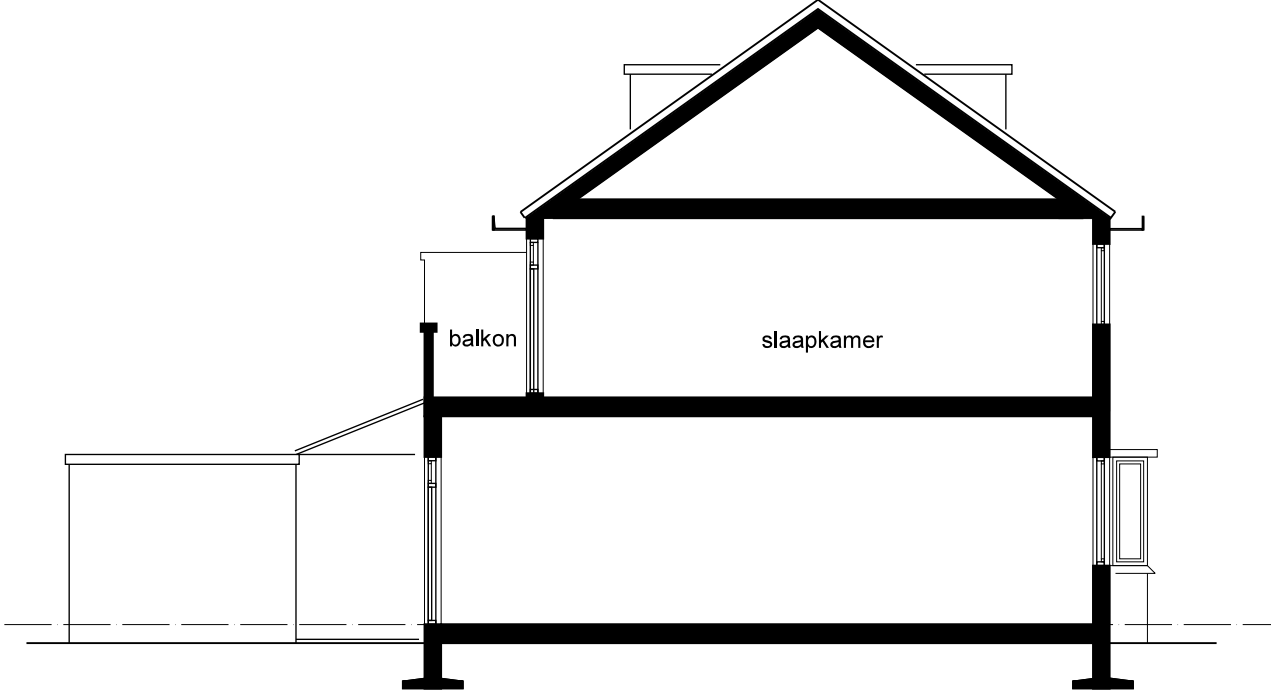

doorsnede

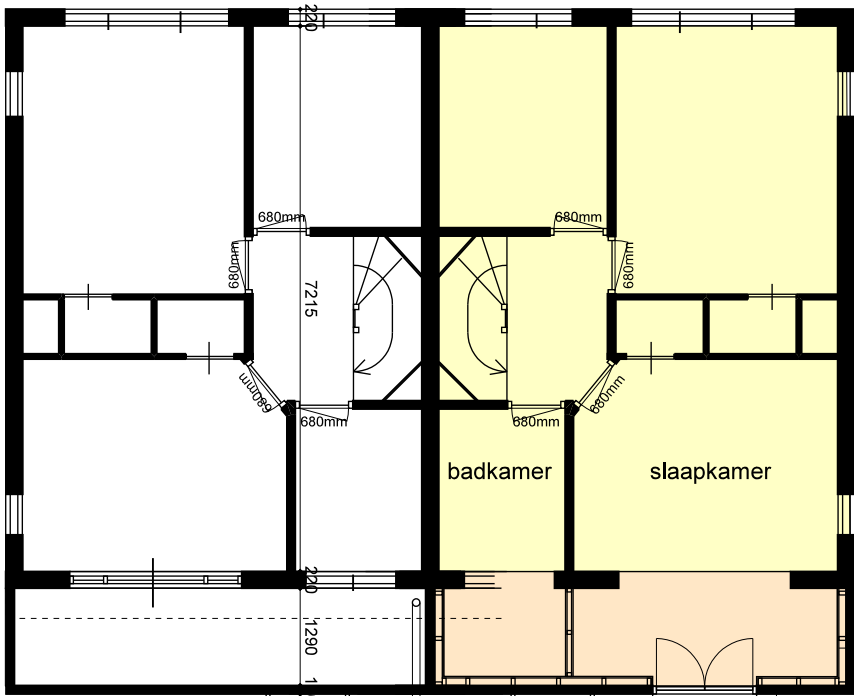


plattegrond

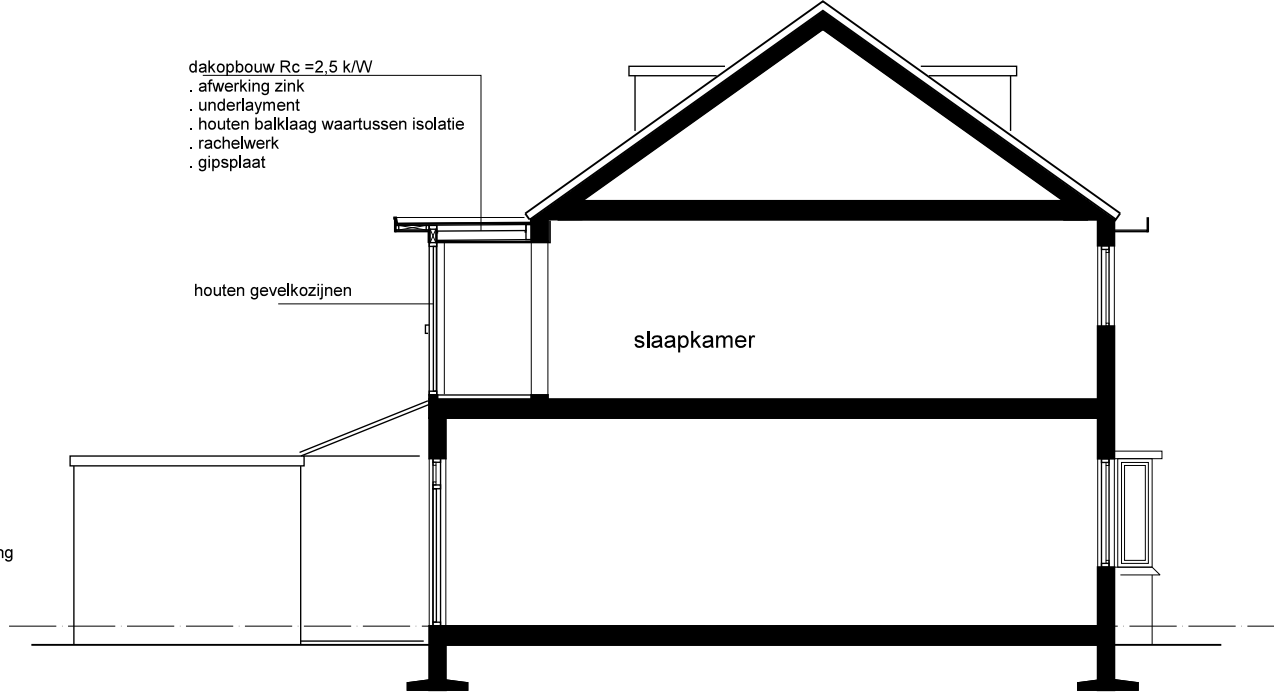

doorsnede

bestaand

nieuw

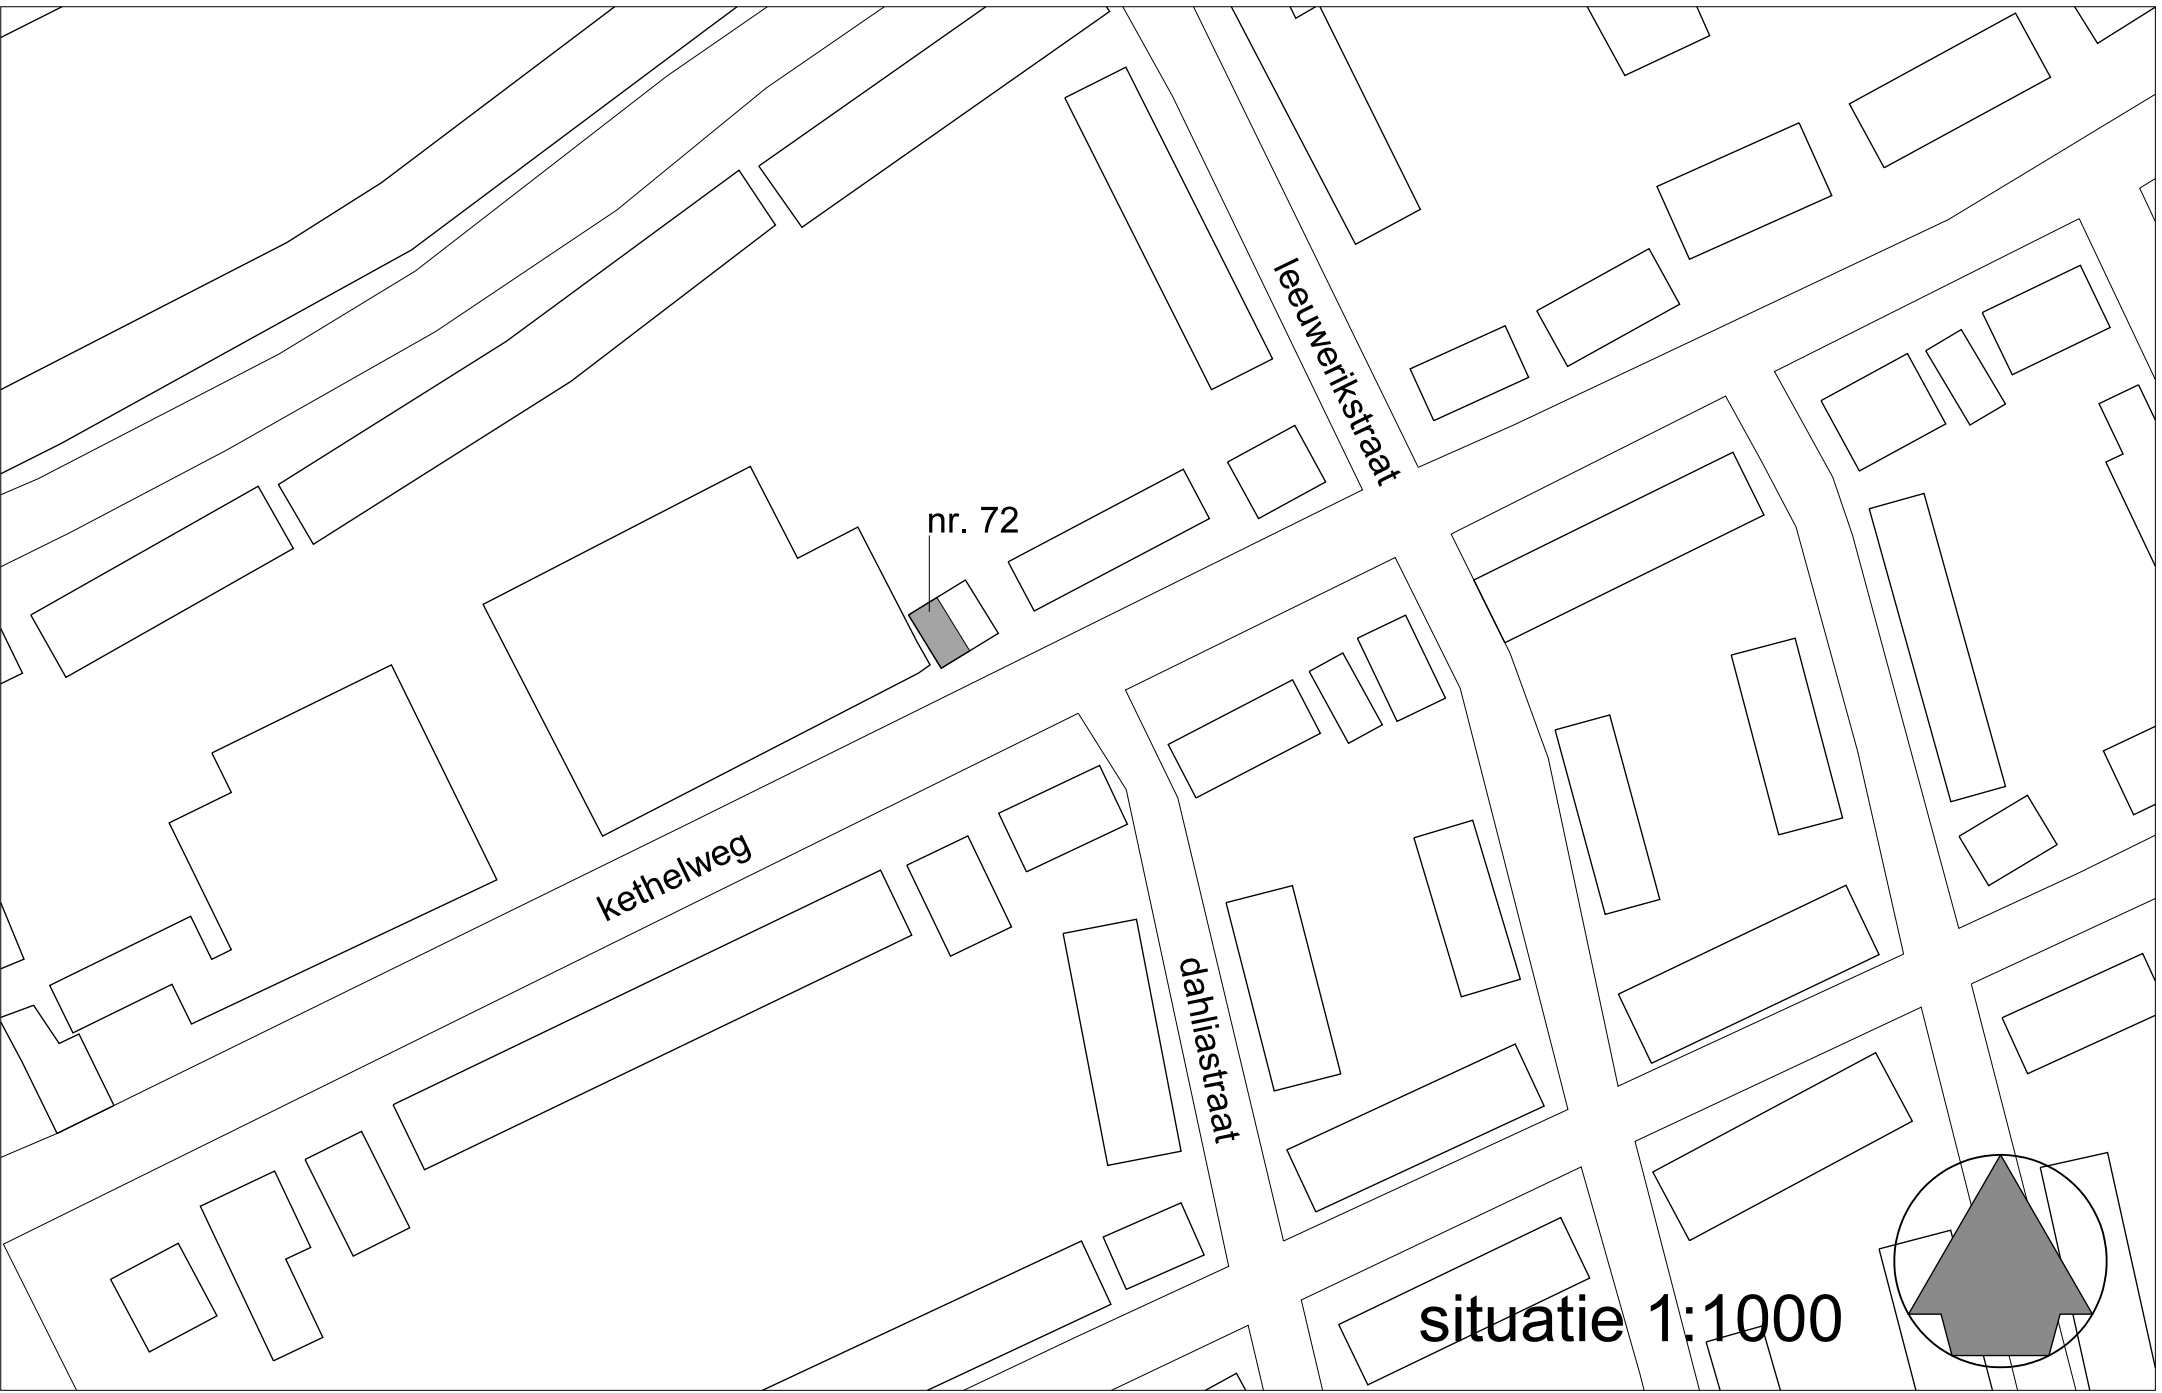

**ARCHI
HOU
TECTEN DIJK**
oosthavenkade 51 3134nx vlaardingen
tel. 010-4600682 www.houdijkarchitecten.nl

get. mh
formaat A1
werknr 1723
schaal 1:100
proj. arch. ir w. houdijk
dd. 06-03-2016
gewijzigd

opdrachtgever
fam. Sikking
Kethelweg 72, 3135 GM Vlaardingen

projekt
uitbreiding woning
Kethelweg 72, 3135 GM Vlaardingen

onderwerp
bestaande en nieuwe situatie
definitief ontwerp

tekeningnr. **D001**