


LIESVELD 124 T/M 128 TE VLAARDINGEN

Behoort bij besluit
Nr. 4243
d.d. 24 april 2017
Teammanager Bijzondere Wetten, Bouw- & Woningtoezicht

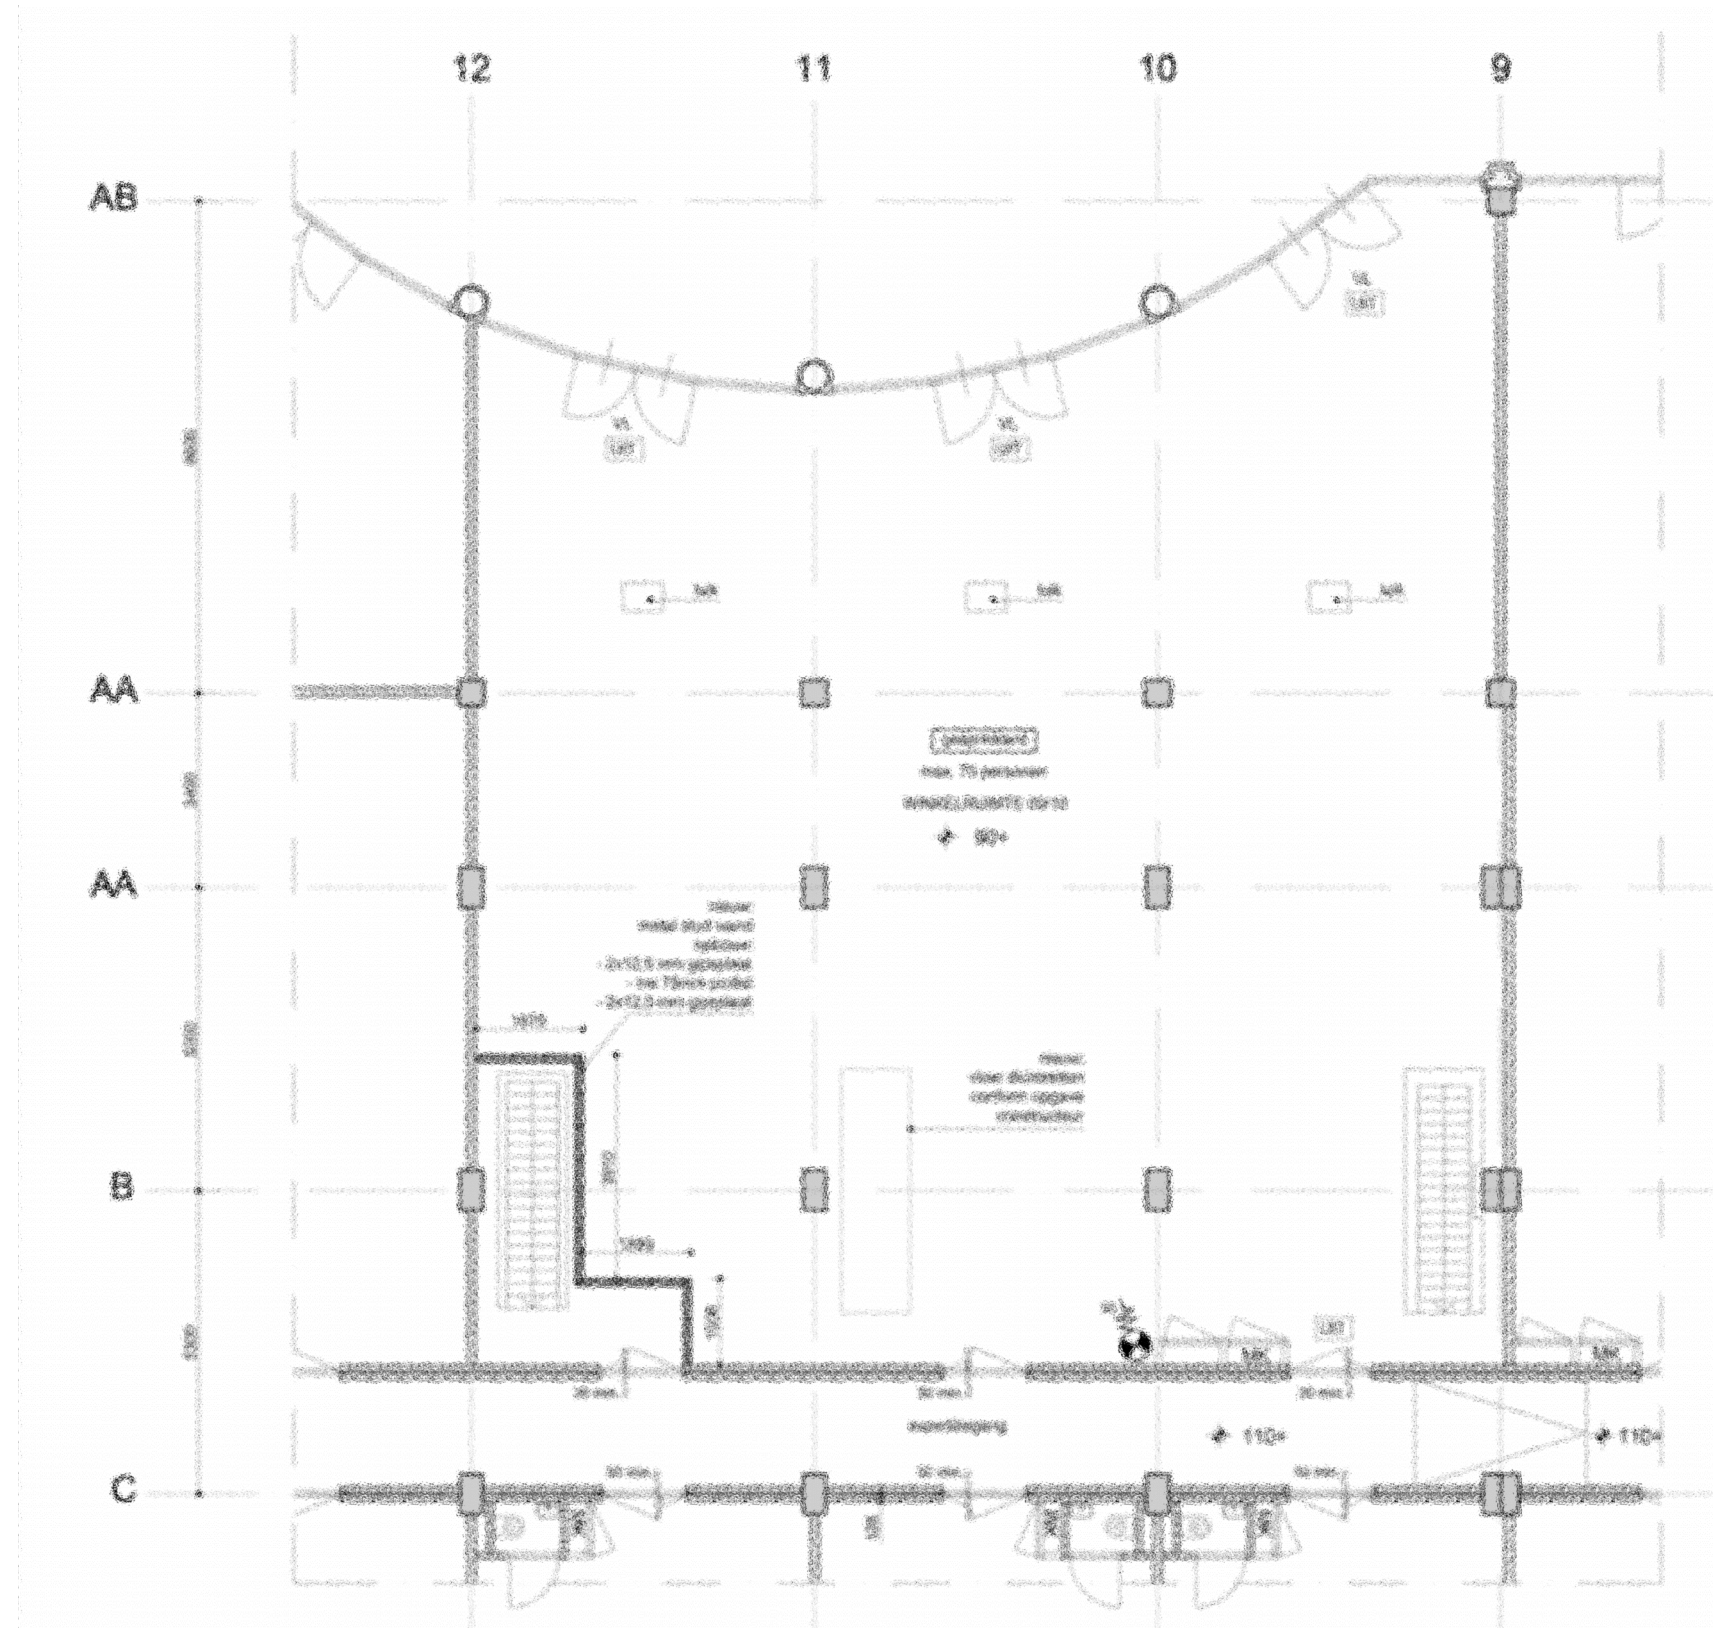

INHOUDSOPGAVE

- gegevens locatie en aanvrager
- situatie - luchtfoto
- situatie - kadastrale aanduiding
- plattegrond winkelcentrum Liesveld
- plattegrond niveau -1 - bestaand (tek.nr. OV-02-A)
- plattegrond niveau -1 - nieuw (tek.nr. OV-02-B)
- plattegrond niveau 0 - bestaand (tek.nr. OV-03-A)
- plattegrond niveau 0 - nieuw (tek.nr. OV-03-B)

LOCATIE

Adres: Liesveld 124 t/m 128
Postcode: 3131 CM
Plaats: Vlaardingen

AANVRAGER BEDRIJF

Bedrijf
KvK-nummer: 61879274
Vestigingsnummer: 000030942942
Statutaire naam: DGRP Liesveld B.V.
Handelsnaam: DGRP Liesveld B.V.

Contactpersoon
Naam: dhr. Cor Staal
Functie: projectmanager
T: 06-30791751
E: cstaal@multi.eu

Vestigingsadres bedrijf
Adres: Gustav Mahlerlaan 1025
Postcode: 1082 MK
Plaats: Amsterdam

GEMACHTIGDE BEDRIJF


Bedrijf
KvK-nummer: 56638590
Vestigingsnummer: 000026169738
Handelsnaam: Sander Weeda
Architectenregister: 1.080101.012

Contactpersoon
Naam: ir. sander Weeda
Functie: architect
T: 06-41489918
E:sweeda@wabp.eu


Vestigingsadres bedrijf
Adres: Count Basiestraat 16
Postcode: 1066 GM
Plaats: Amsterdam




winkelcentrum Liesveld te Vlaardingen

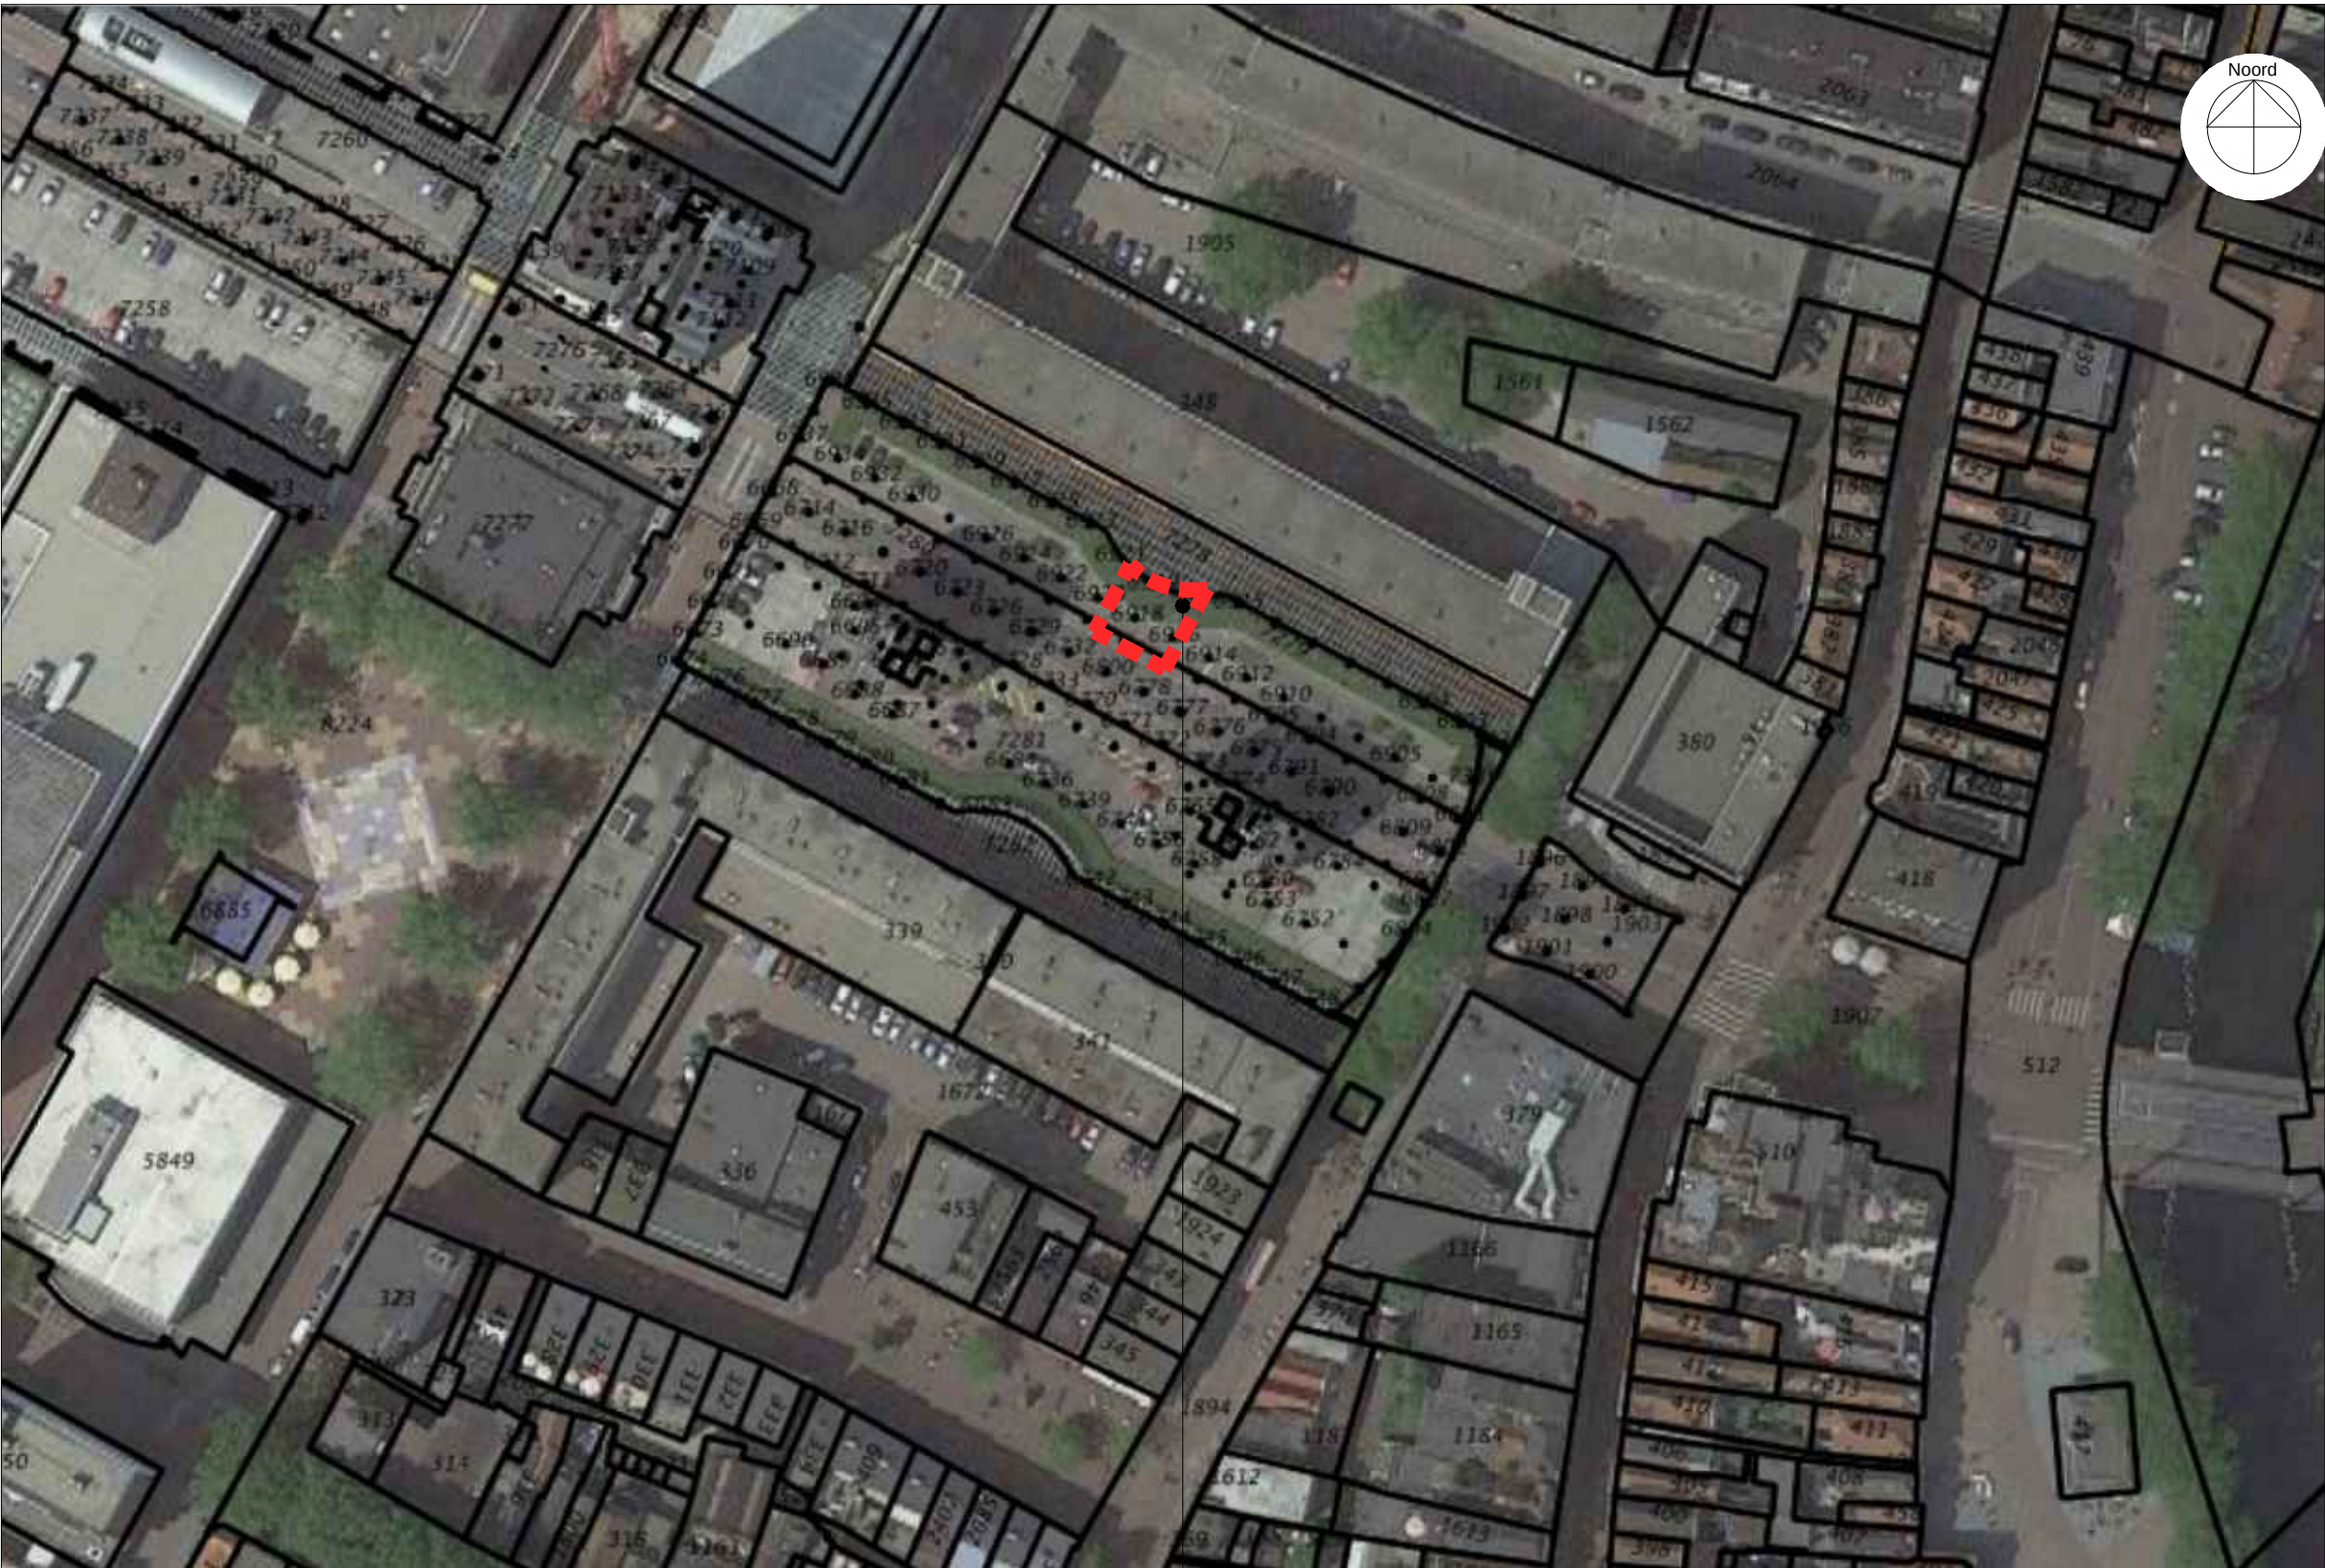

Kadastrale aanduiding: VDG00D 07279G0000
Perceelnummer: 6919
Liesveld 128 t/m 128

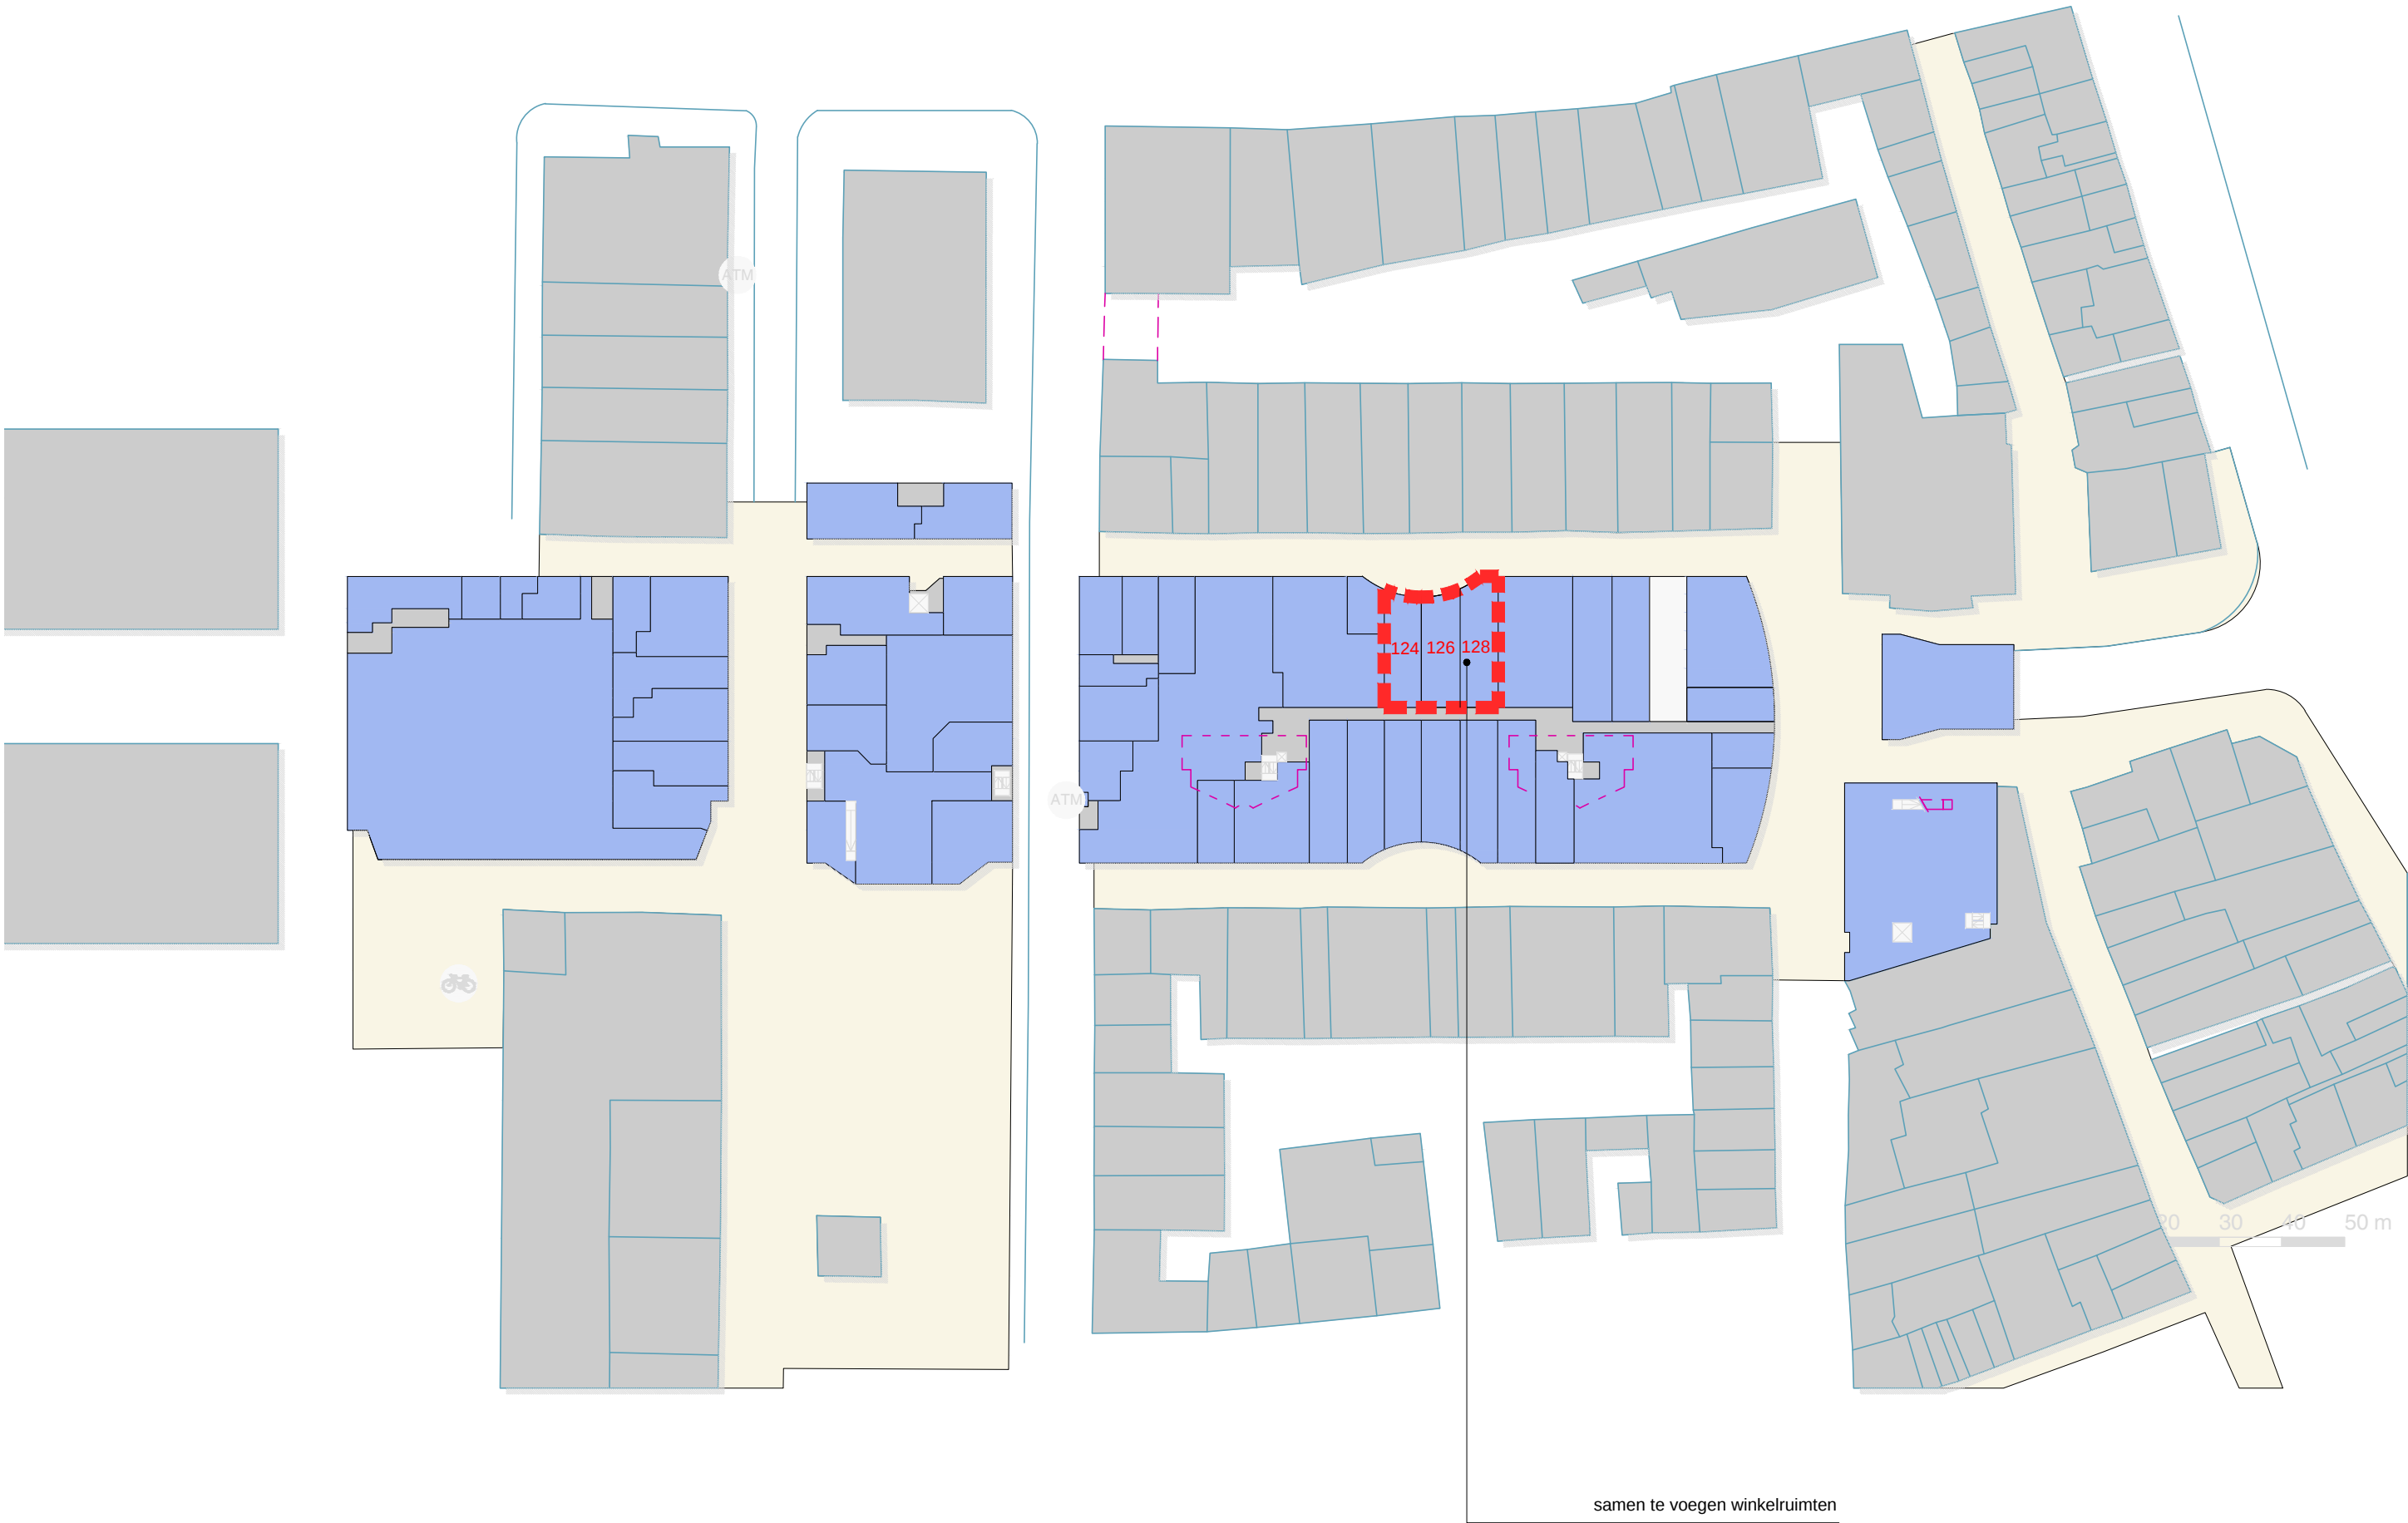

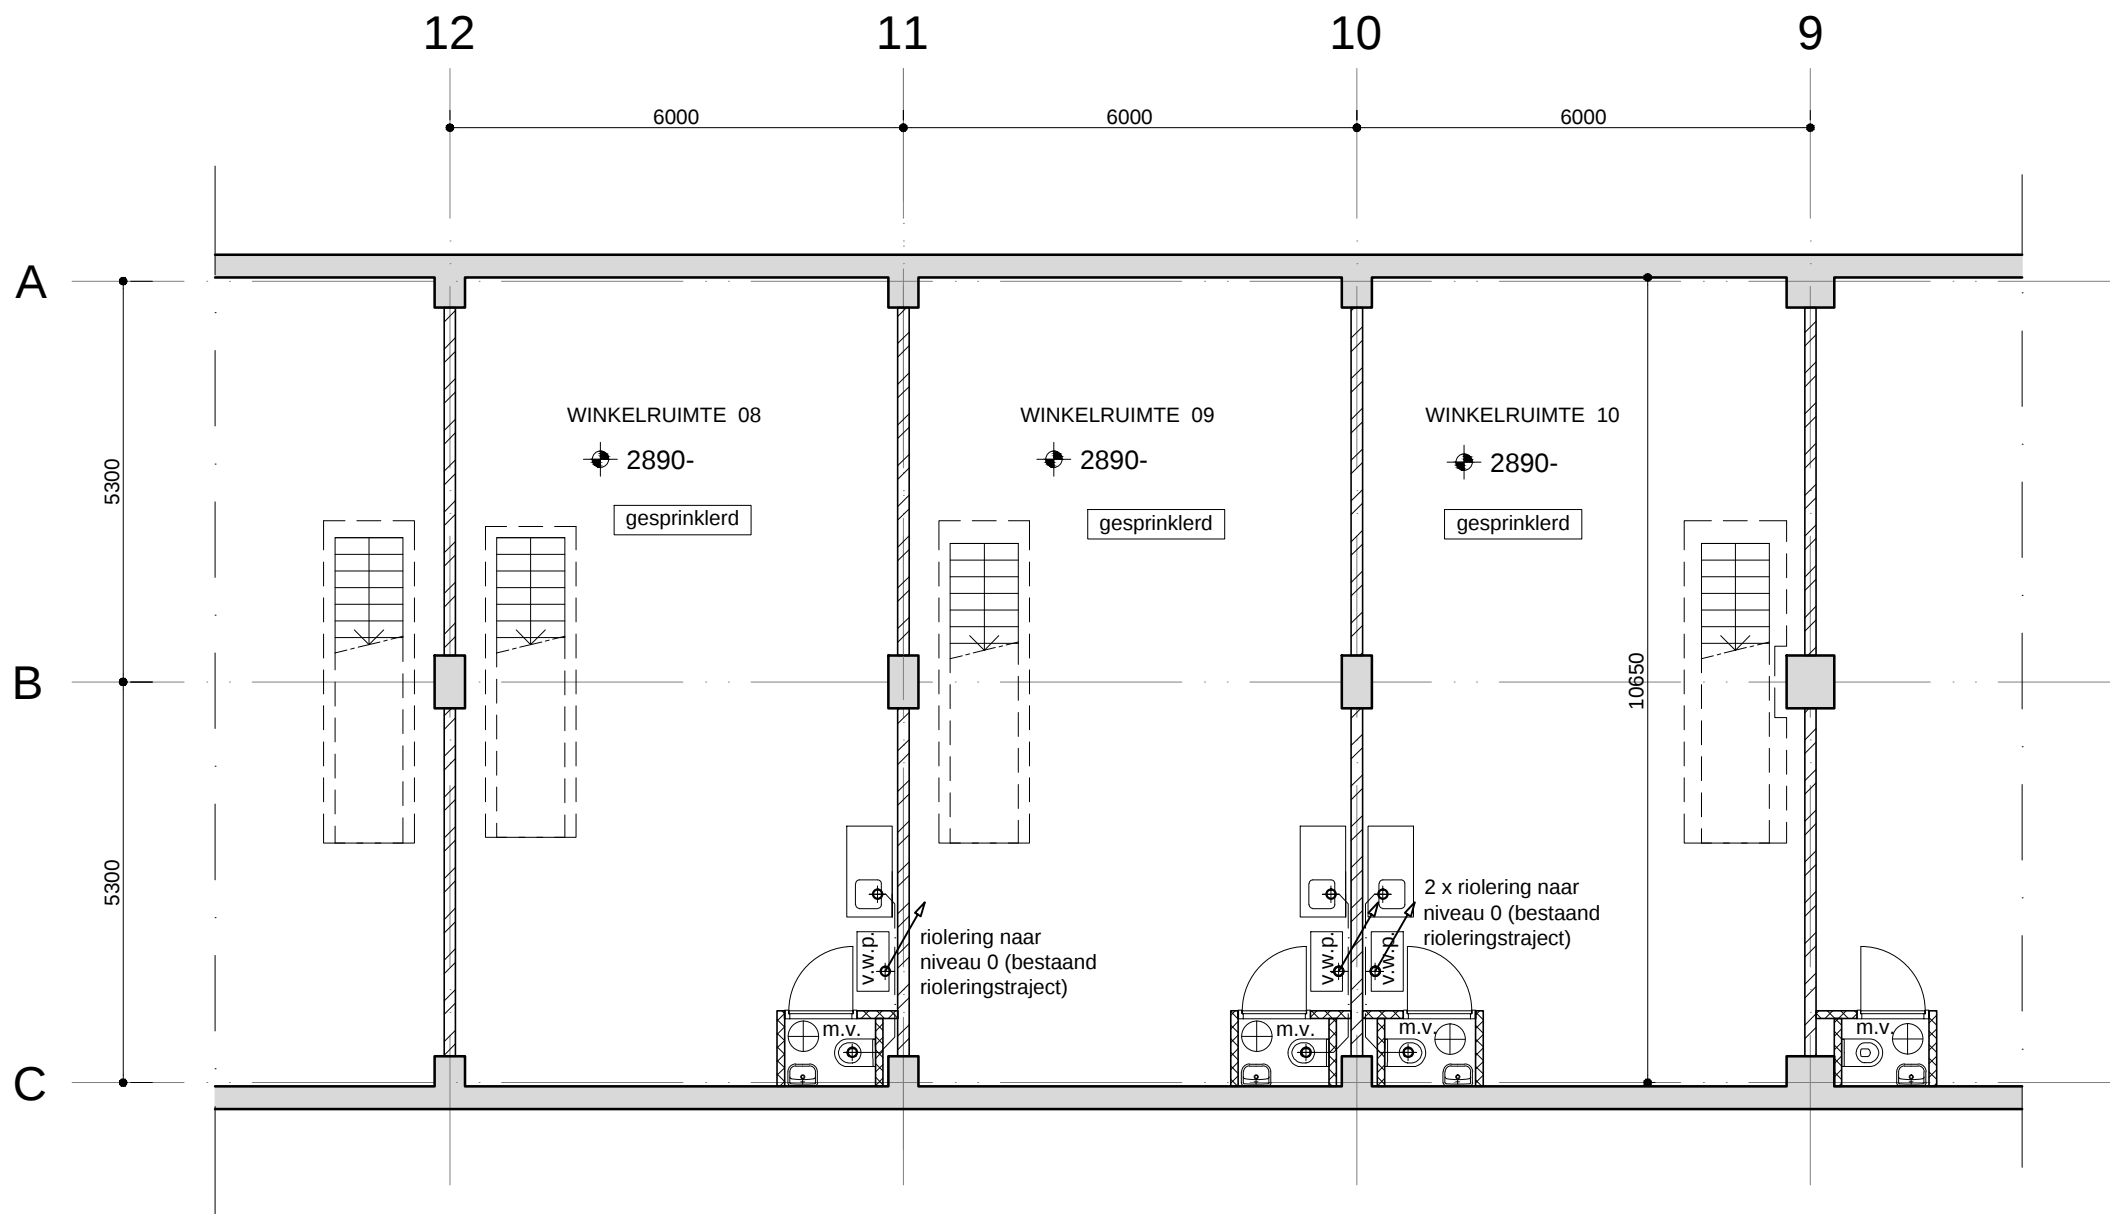

Renvooi

	niveau t.o.v. peil=0
	ruimte: 1e cijfer geeft bouwlaag aan 2e en 3e cijfers geven ruimtenummer aan
	gasbeton
	beton
	gevelmetselwerk
	metselwerk (kelder)
	kalkzandsteen
	meterkast
	m.v. mechanische ventilatie
	VL deur te openen aan de vluchtzijde zonder losse hulpmiddelen
	60 min. brandscheiding met een weerstand tegen branddoorslag van tenminste 60 minuten
	30 min. deur, zelfsluitend,brandscheiding met een weerstand tegen branddoorslag van tenminste 30 minuten
	kruipluik
	draagbaar blustoestel
	30 brandslanghaspel (slanglengte in meters aangegeven)

Algemeen


Alle maatvoering i.h.w. te controleren.
Alle constructieve elementen conform bestaande situatie.

Brandveiligheid

Voorzieningen voor afvoer van rook zijn overeenkomstig NEN 6062.
De vluchtrouteaanduidingen worden uitgevoerd conform NEN3011 (NEN6088 bij bestaande aanduidingen) en zichtbaarheidseisen conform artikelen 5.2 t/m 5.6 van NEN-EN 1838 in ruimten met vereiste voor noodverlichting.
De voorhanden sprinkler-, brandmeld- en ontruimingsalarminstallatie worden aangepaste daar waar noodzakelijk overeenkomstig vigerende muiltgangspuntendocumenten.

Afwerking sanitaire ruimten

Vloerafwerking: keramisch tegelwerk
Wandafwerking: keramisch tegelwerk tot 1,2 meter hoog t.o.v. bovenzijde afgewerkte vloer.
Wateropname wand- en vloerafwerking is conform NEN 2778. Hierbij is de wateropname gemiddeld niet groter is dan 0.01 kg/(m².s1/2) en op geen enkele plaats groter dan 0,2 kg/(m².s1/2).

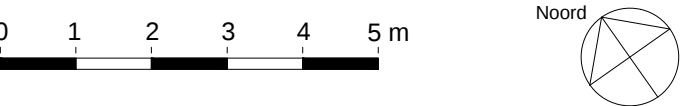


Architectenbureau
S.Weeda

Opdrachtgever:
DGRP Liesveld BV

Project: **Samenvoegen winkelruimten
winkelcentrum Liesveld
te Vlaardingen**

Onderdeel:
**Bestaand
Plattegrond niveau -1**

Tek.nr: OV-02-A
Datum: 2-3-2017
Formaat: A3
Schaal: 1:100

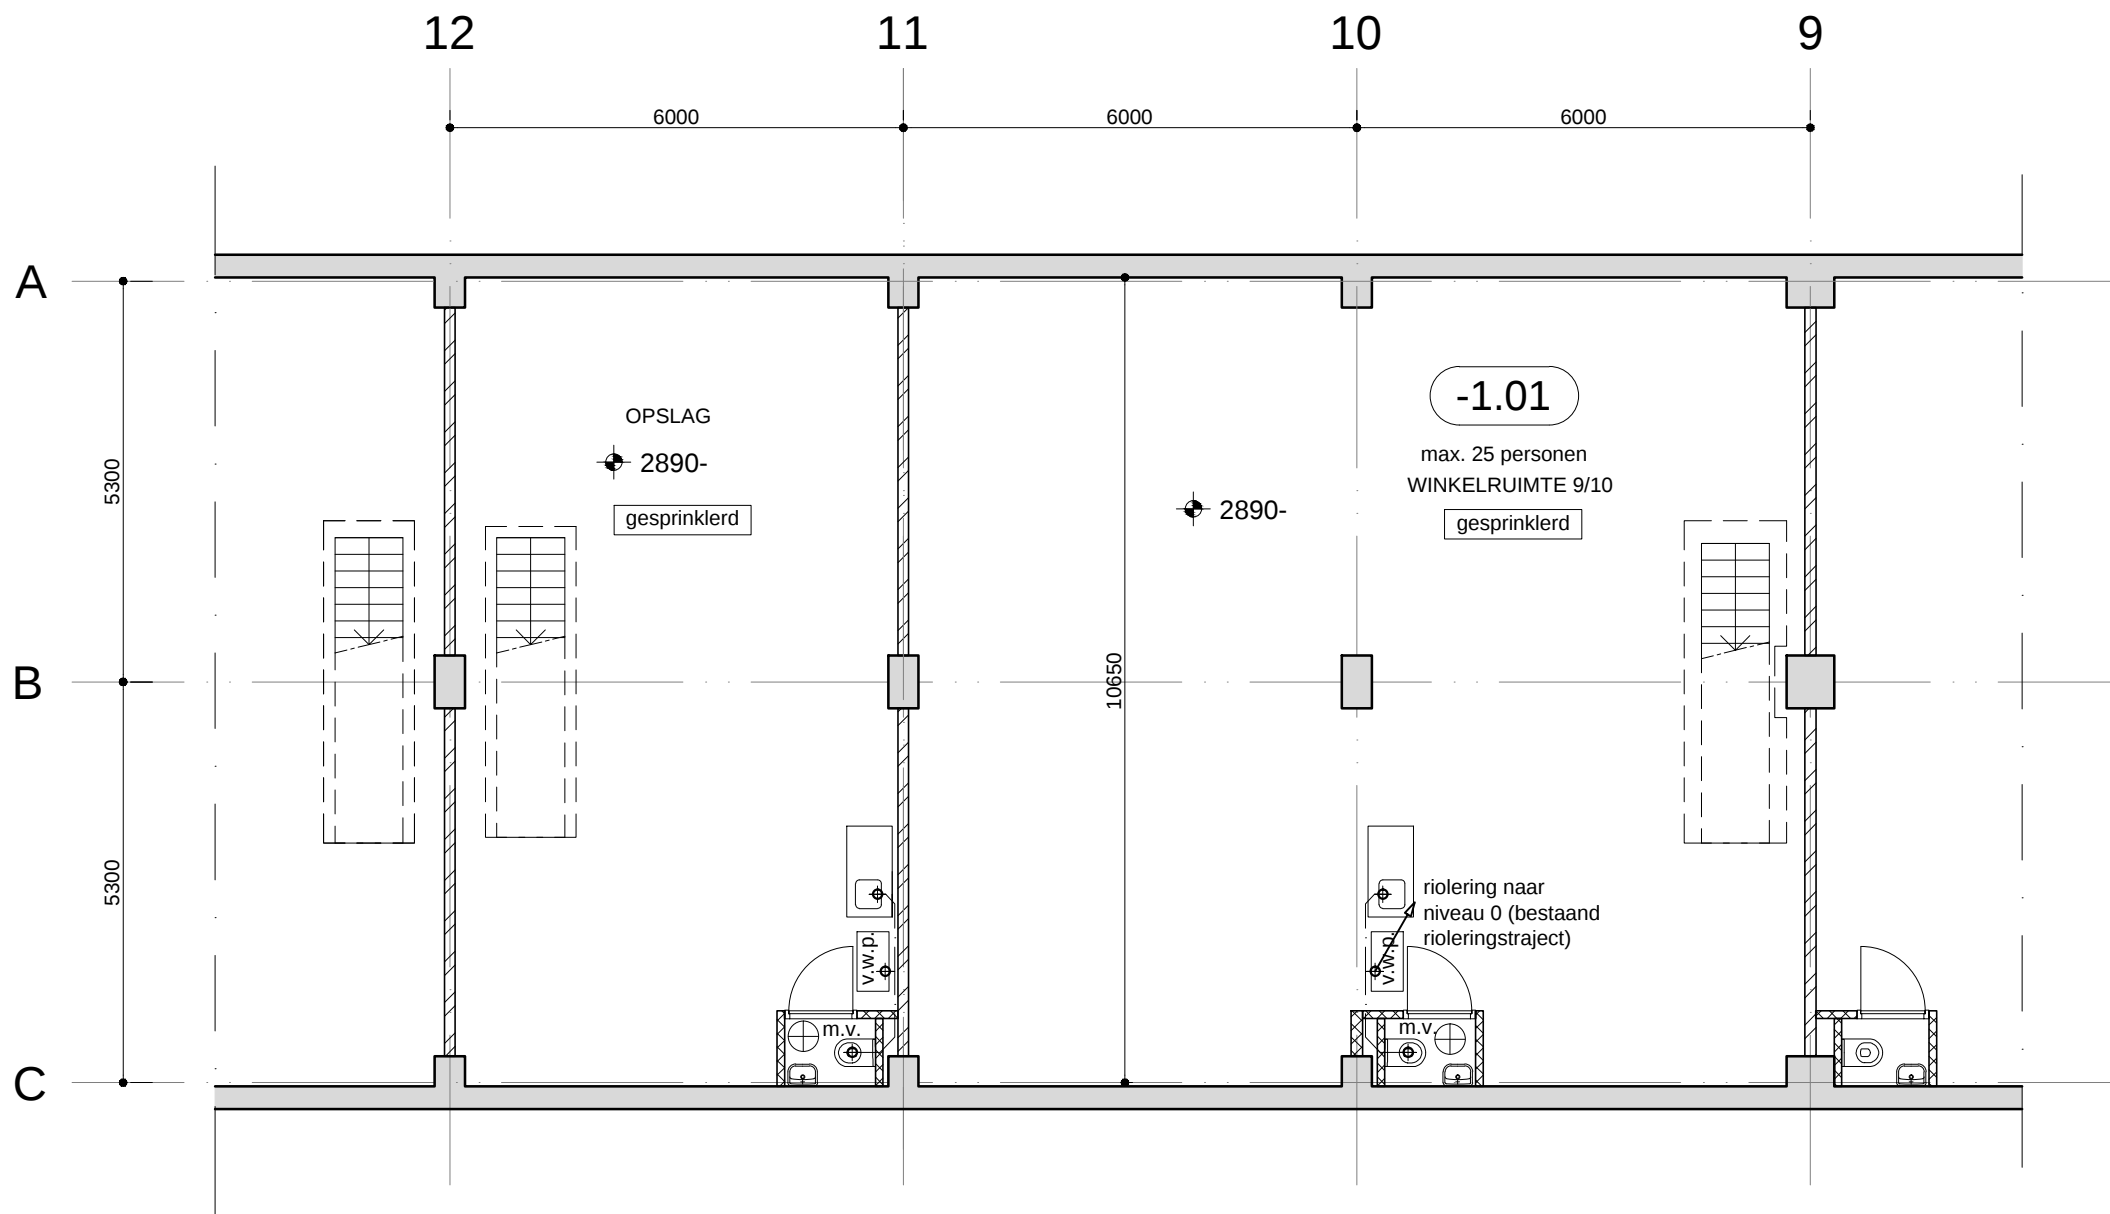


	niveau t.o.v. peil=0
	ruimte: 1e cijfer geeft bouwlaag aan 2e en 3e cijfers geven ruimtenummer aan
	gasbeton
	beton
	gevelmetselwerk
	metselwerk (kelder)
	kalkzandsteen
	meterkast
	m.v. mechanische ventilatie
	VL deur te openen aan de vluchtzijde zonder losse hulpmiddelen
	60 min. brandscheiding met een weerstand tegen branddoorslag van tenminste 60 minuten
	30 min. deur, zelfsluitend,brandscheiding met een weerstand tegen branddoorslag van tenminste 30 minuten
	kruipluik
	draagbaar blustoestel
	30 brandslanghaspel (slanglengte in meters aangegeven)

Algemeen
Alle maatvoering i.h.w. te controleren.
Alle constructieve elementen conform bestaande situatie.

Brandveiligheid
Voorzieningen voor afvoer van rook zijn overeenkomstig NEN 6062.
De vluchtrouteaanduidingen worden uitgevoerd conform NEN3011 (NEN6088 bij bestaande aanduidingen) en zichtbaarheidseisen conform artikelen 5.2 t/m 5.6 van NEN-EN 1838 in ruimten met vereiste voor noodverlichting.
De voorhanden sprinkler-, brandmeld- en ontruimingsalarminstallatie worden aangepaste daar waar noodzakelijk overeenkomstig vigerende muiltgangspuntendocumenten.

Afwerking sanitaire ruimten
Vloerafwerking: keramisch tegelwerk
Wandafwerking: keramisch tegelwerk tot 1,2 meter hoog t.o.v. bovenzijde afgewerkte vloer.
Wateropname wand- en vloerafwerking is conform NEN 2778. Hierbij is de wateropname gemiddeld niet groter is dan 0.01 kg/(m².s1/2) en op geen enkele plaats groter dan 0,2 kg/(m².s1/2).

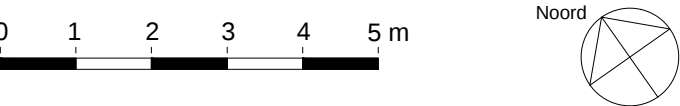


Architectenbureau
S.Weeda

Opdrachtgever:
DGRP Liesveld BV

Project: **Samenvoegen winkelruimten
winkelcentrum Liesveld
te Vlaardingen**

Onderdeel:
**Nieuw
Plattegrond niveau -1**

Tek.nr: OV-02-B
Datum: 2-3-2017
Formaat: A3
Schaal: 1:100

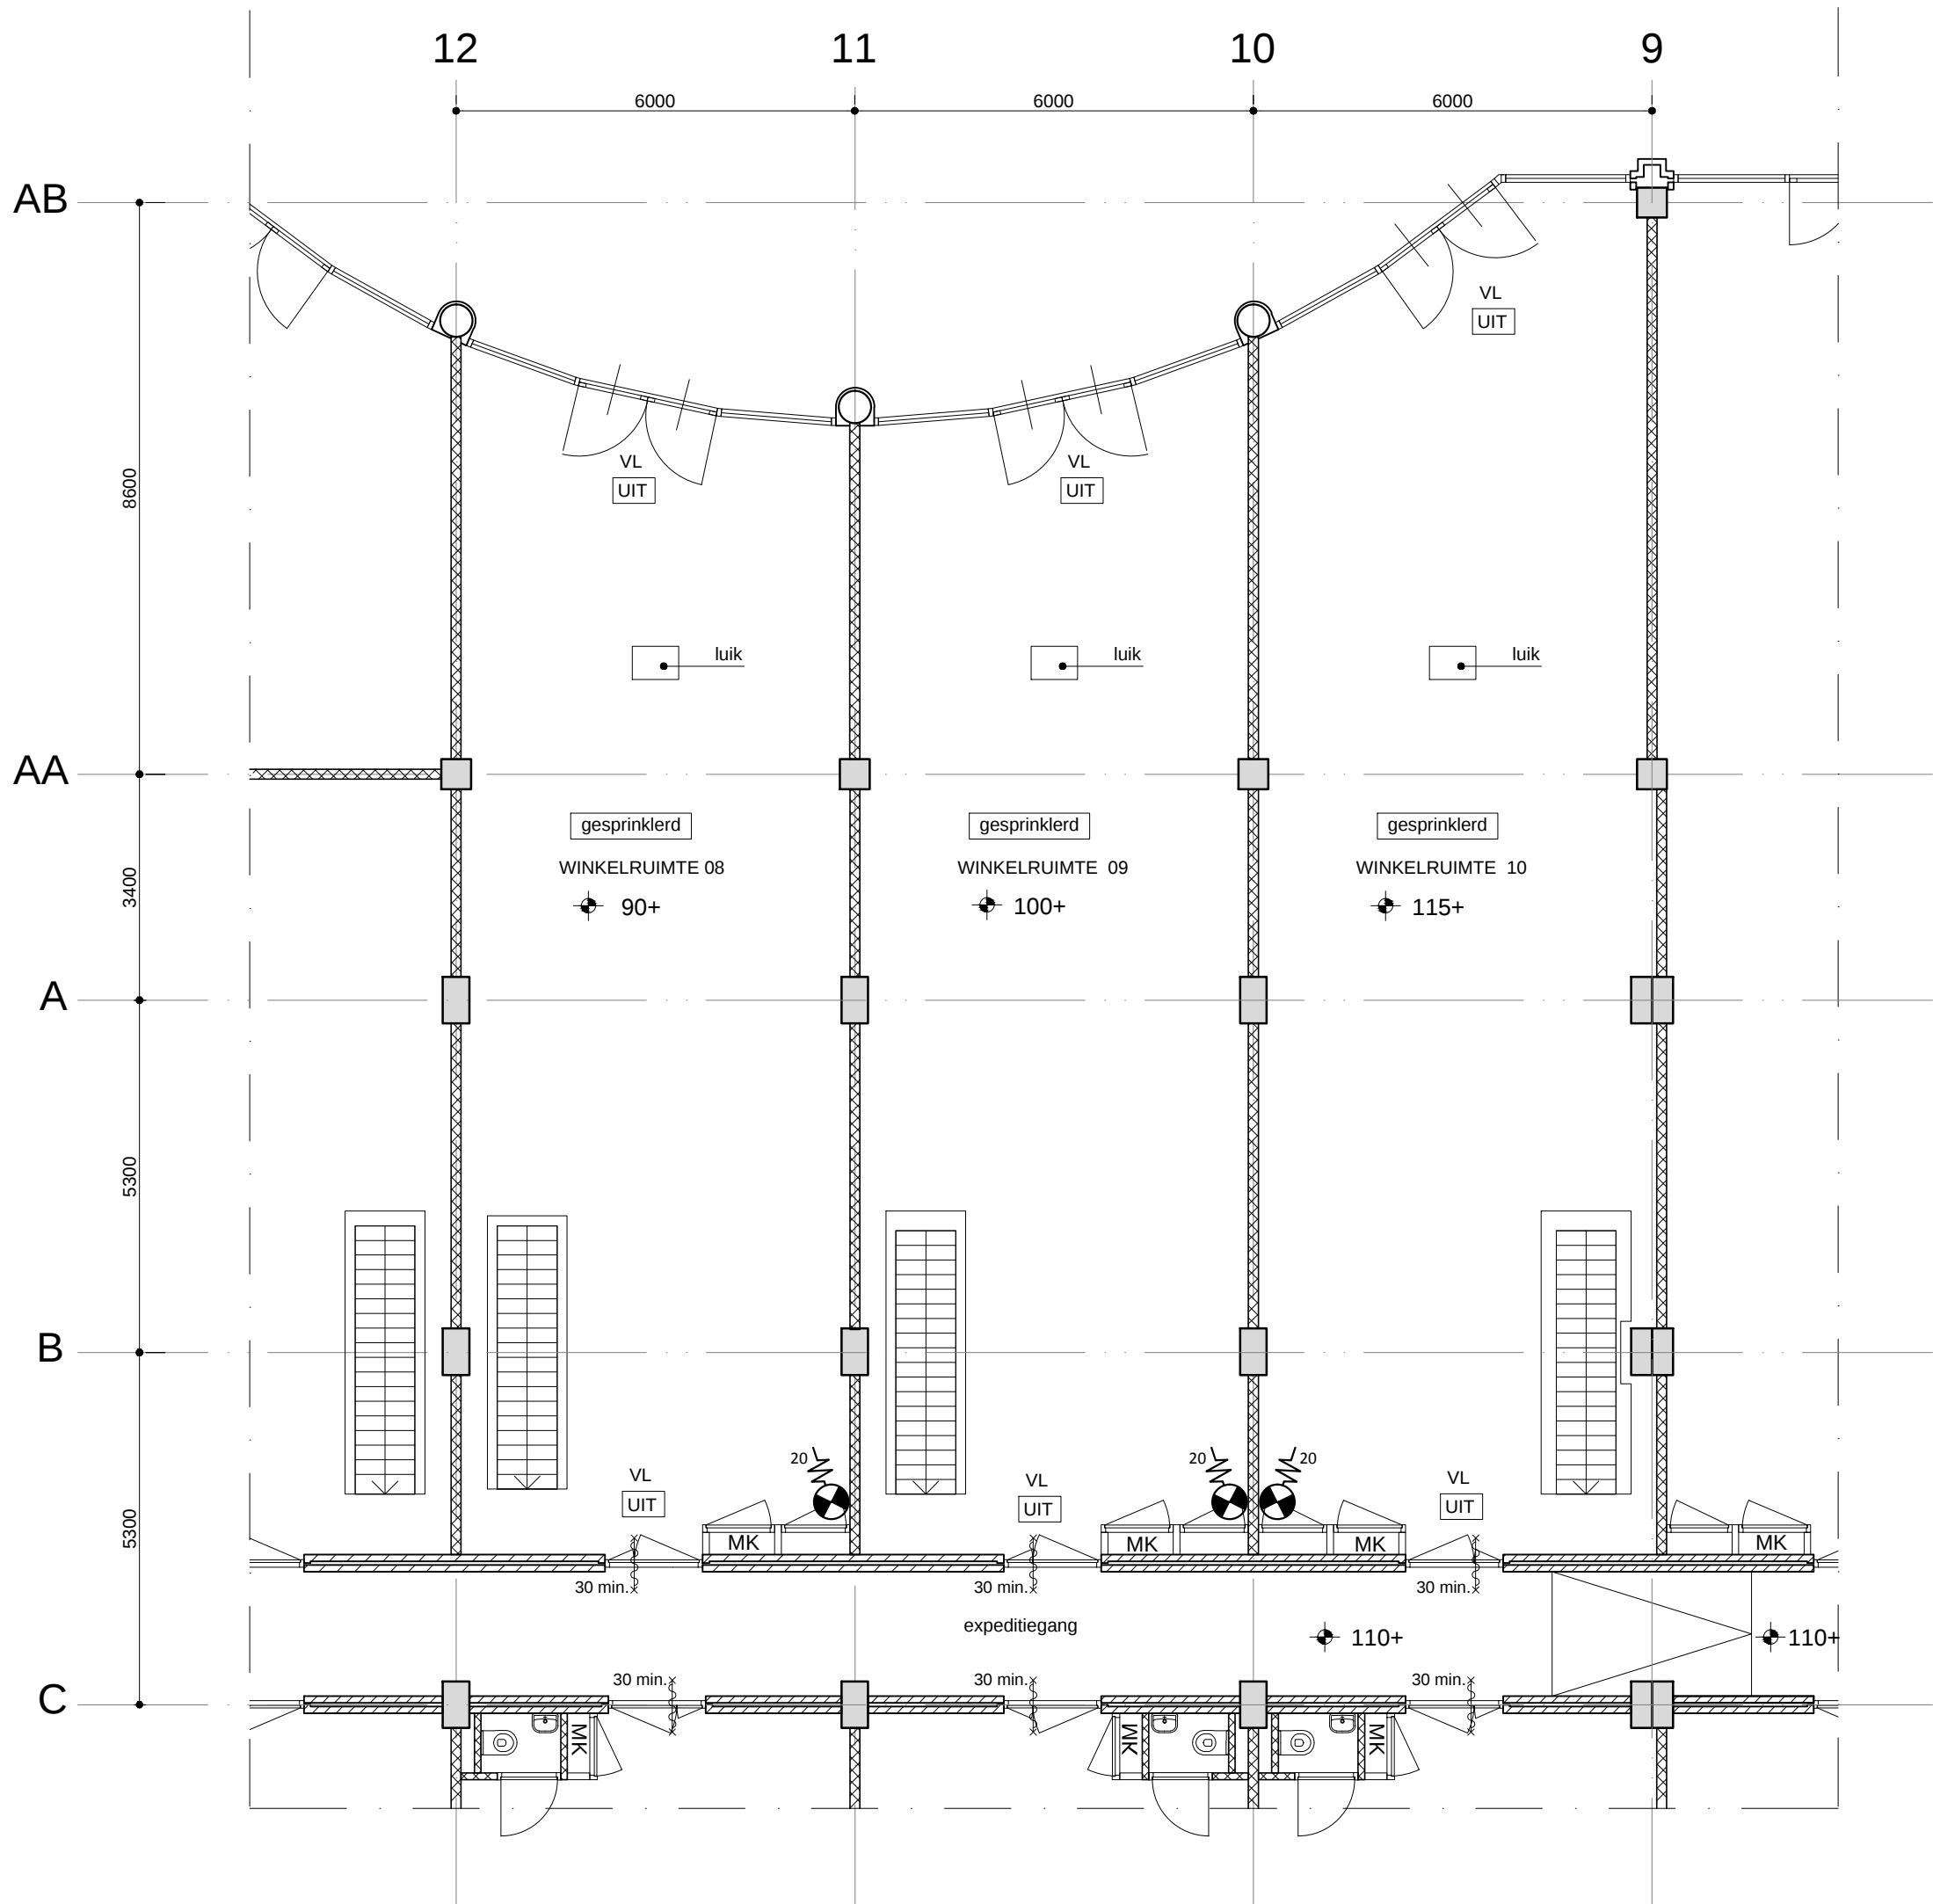


Renvooi	
	niveau t.o.v. peil=0
	ruimte: 1e cijfer geeft bouwlaag aan 2e en 3e cijfers geven ruimtenummer aan
	gasbeton
	beton
	gevelmetselwerk
	metselwerk (kelder)
	kalkzandsteen
	meterkast
	mechanische ventilatie
	deur te openen aan de vluchtzijde zonder losse hulpmiddelen
	brandscheiding met een weerstand tegen branddoorslag van tenminste 60 minuten
	deur, zelfsluitend, brandscheiding met een weerstand tegen branddoorslag van tenminste 30 minuten
	kruipluik
	draagbaar blustoestel
	brandslanghaspel (slanglengte in meters aangegeven)


Algemeen
Alle maatvoering i.h.w. te controleren.
Alle constructieve elementen conform bestaande situatie.

Brandveiligheid
Voorzieningen voor afvoer van rook zijn overeenkomstig NEN 6062.
De vluchtrouteaanduidingen worden uitgevoerd conform NEN3011 (NEN6088 bij bestaande aanduidingen) en zichtbaarheidseisen conform artikelen 5.2 t/m 5.6 van NEN-EN 1838 in ruimten met vereiste voor noodverlichting.
De voorhanden sprinkler-, brandmeld- en ontruimingsalarminstallatie worden aangepaste daar waar noodzakelijk overeenkomstig vigerende muiltgangspuntendocumenten.

Afwerking sanitaire ruimten
Vloerafwerking: keramisch tegelwerk
Wandafwerking: keramisch tegelwerk tot 1.2 meter hoog t.o.v. bovenzijde afgewerkte vloer.
Wateropname wand- en vloerafwerking is conform NEN 2778. Hierbij is de wateropname gemiddeld niet groter is dan 0.01 kg/(m².s1/2) en op geen enkele plaats groter dan 0,2 kg/(m².s1/2).

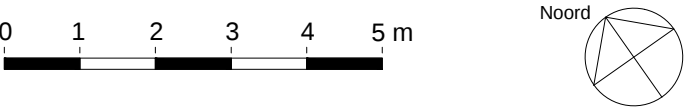

	Opdrachtgever: DGRP Liesveld BV	
	Project: Samenvoegen winkelruimten winkelcentrum Liesveld te Vlaardingen	
Onderdeel: Bestaand Plattegrond niveau 0	Tek.nr: OV-03-A Datum: 2-3-2017 Formaat: A3 Schaal: 1:100	

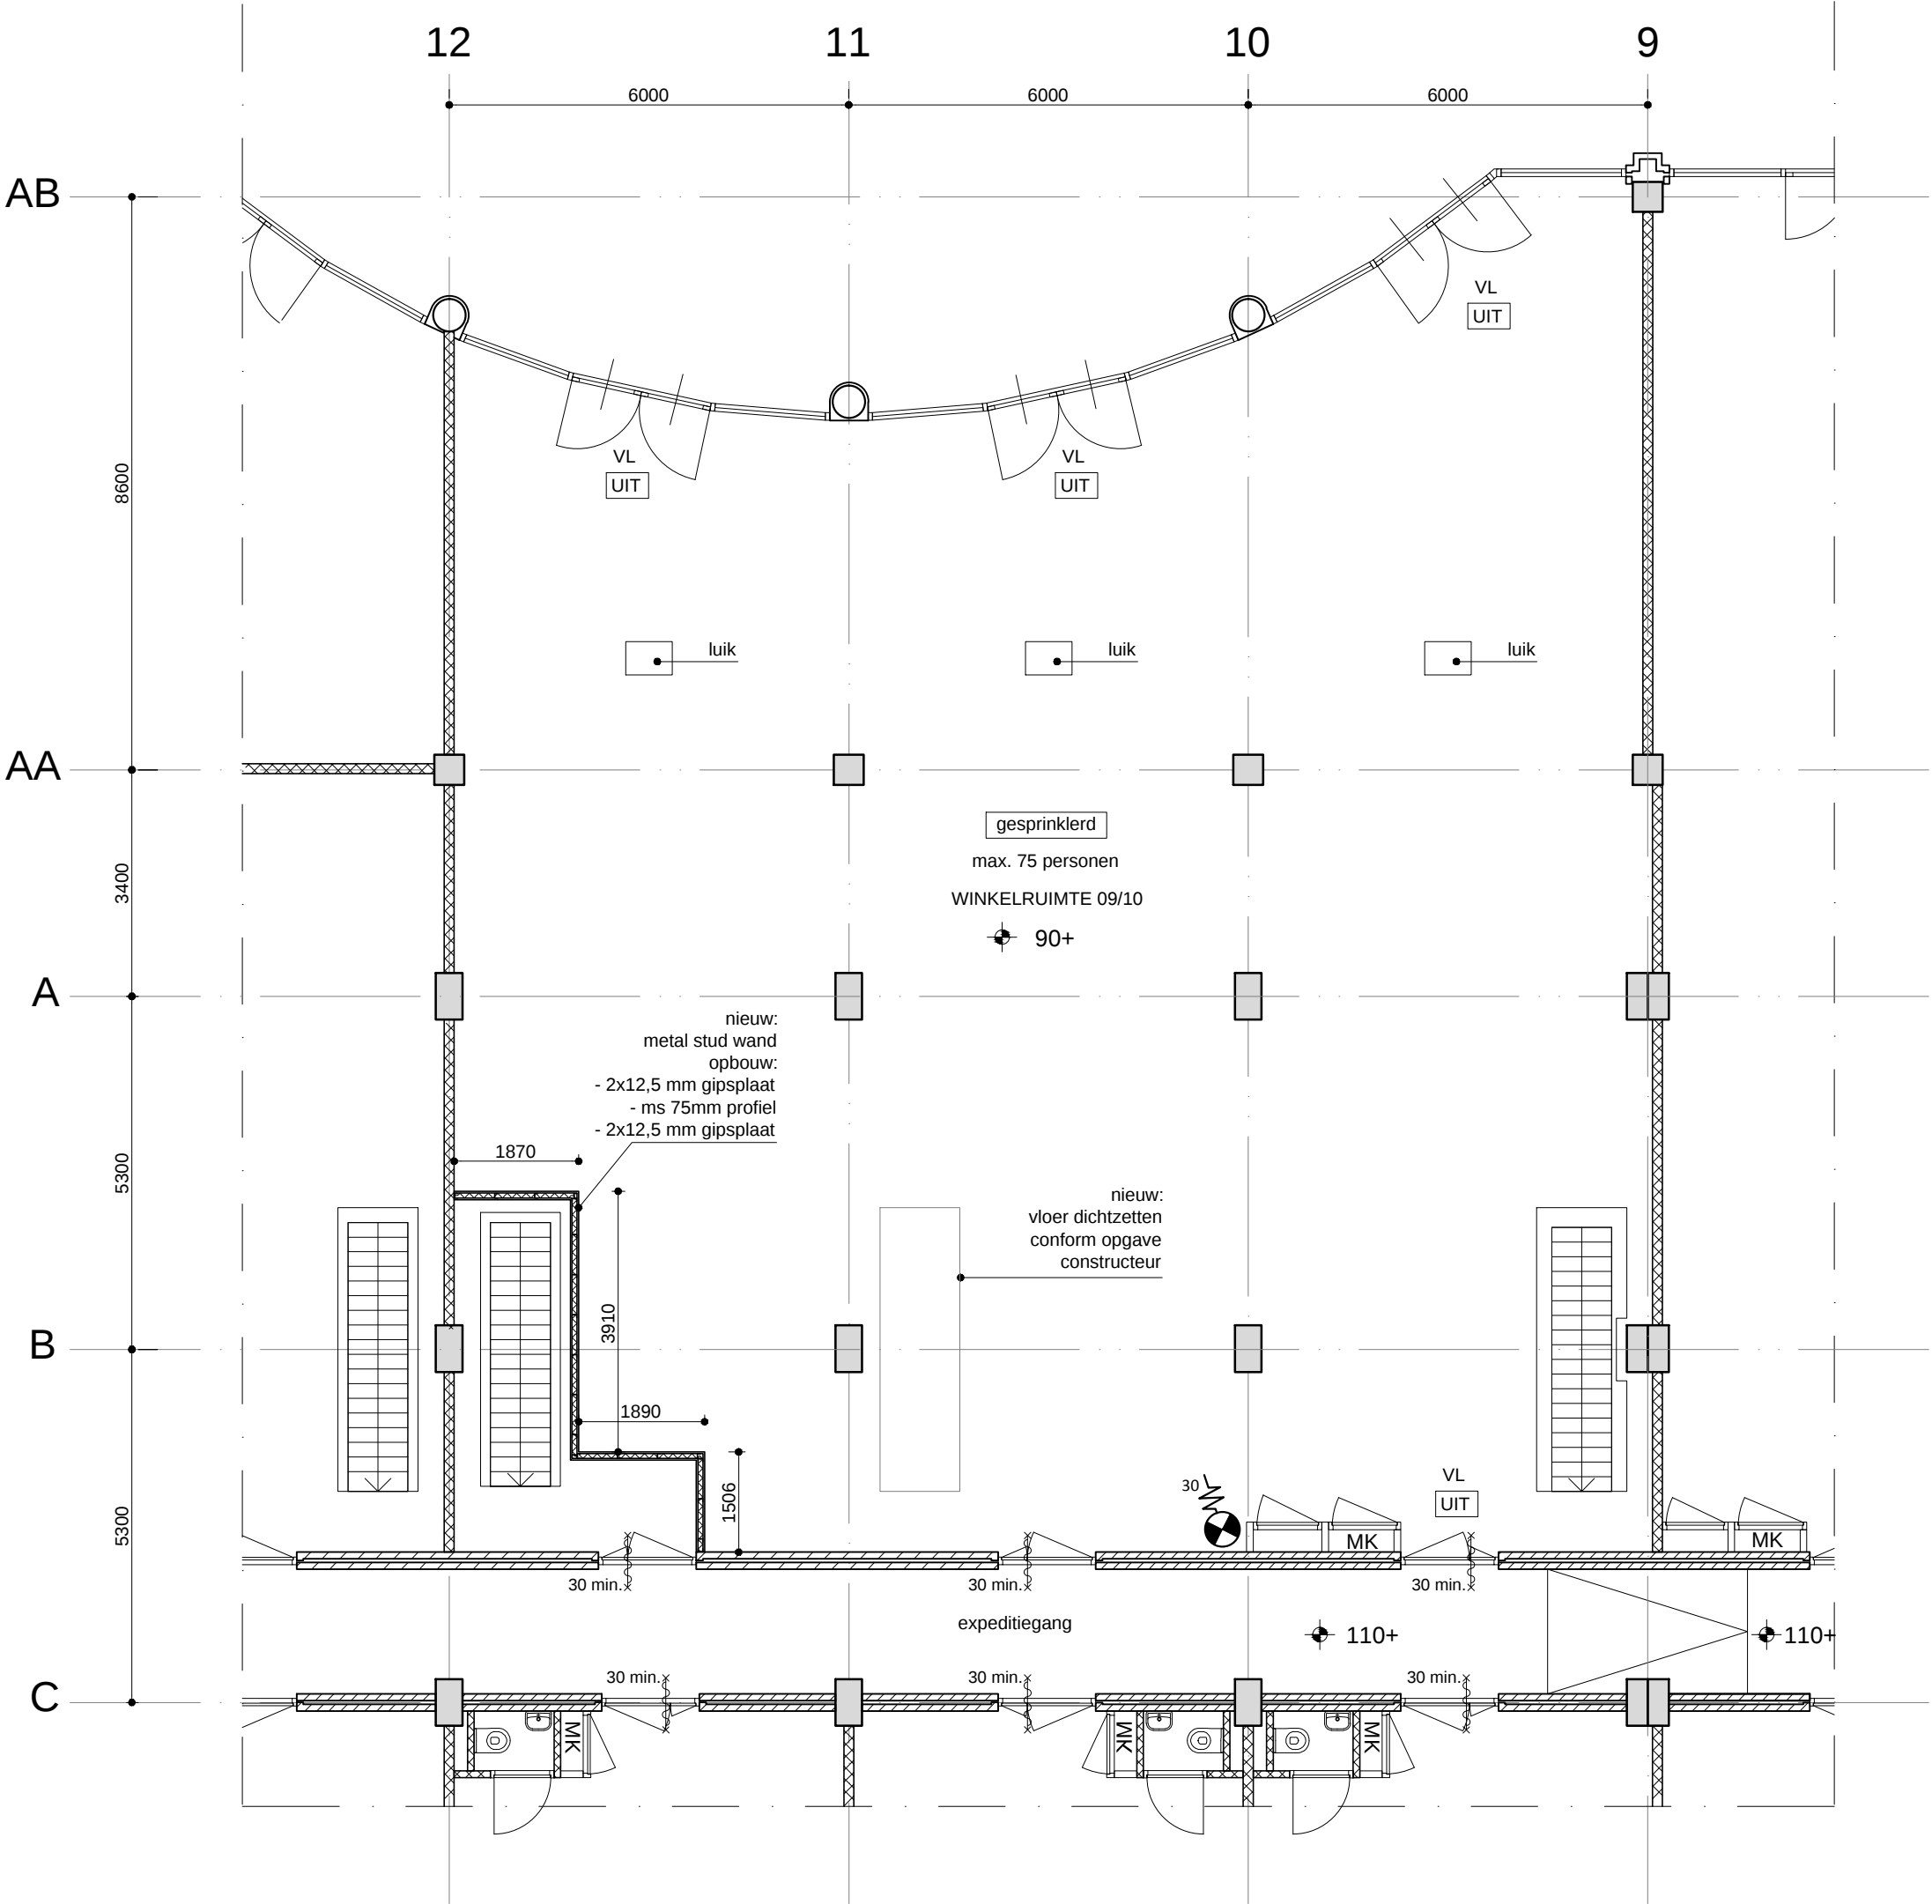


Renvooi	
	niveau t.o.v. peil=0
	ruimte: 1e cijfer geeft bouwlaag aan 2e en 3e cijfers geven ruimtenummer aan
	gasbeton
	beton
	gevelmetselwerk
	metselwerk (kelder)
	kalkzandsteen
	meterkast
	mechanische ventilatie
	VL
	60 min.
	30 min.
	kruipluik
	draagbaar blustoestel
	brandslanghaspel (slanglengte in meters aangegeven)

Algemeen
Alle maatvoering i.h.w. te controleren.
Alle constructieve elementen conform bestaande situatie.

Brandveiligheid
Voorzieningen voor afvoer van rook zijn overeenkomstig NEN 6062.
De vluchtrouteaanduidingen worden uitgevoerd conform NEN3011 (NEN6088 bij bestaande aanduidingen) en zichtbaarheidseisen conform artikelen 5.2 t/m 5.6 van NEN-EN 1838 in ruimten met vereiste voor noodverlichting.
De voorhanden sprinkler-, brandmeld- en ontruimingsalarminstallatie worden aangepaste daar waar noodzakelijk overeenkomstig vigerende muitgangspuntendocumenten.

Afwerking sanitaire ruimten
Vloerafwerking: keramisch tegelwerk
Wandafwerking: keramisch tegelwerk tot 1.2 meter hoog t.o.v. bovenzijde afgewerkte vloer.
Wateropname wand- en vloerafwerking is conform NEN 2778. Hierbij is de wateropname gemiddeld niet groter is dan 0.01 kg/(m².s1/2) en op geen enkele plaats groter dan 0,2 kg/(m².s1/2).

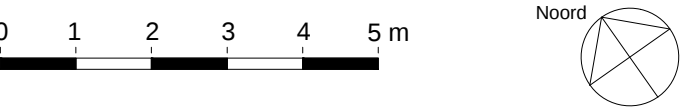

	Opdrachtgever: DGRP Liesveld BV	
	Project: Samenvoegen winkelruimten winkelcentrum Liesveld te Vlaardingen	
Onderdeel: Nieuw Plattegrond niveau 0	Tek.nr: OV-03-B Datum: 2-3-2017 Formaat: A3 Schaal: 1:100	