



voorgevel




rechtergevel




achtergevel

PV=PV-paneel 1,65m² en 150WP/m², totaal 5 stuks, onder een hoek van 43 gr.

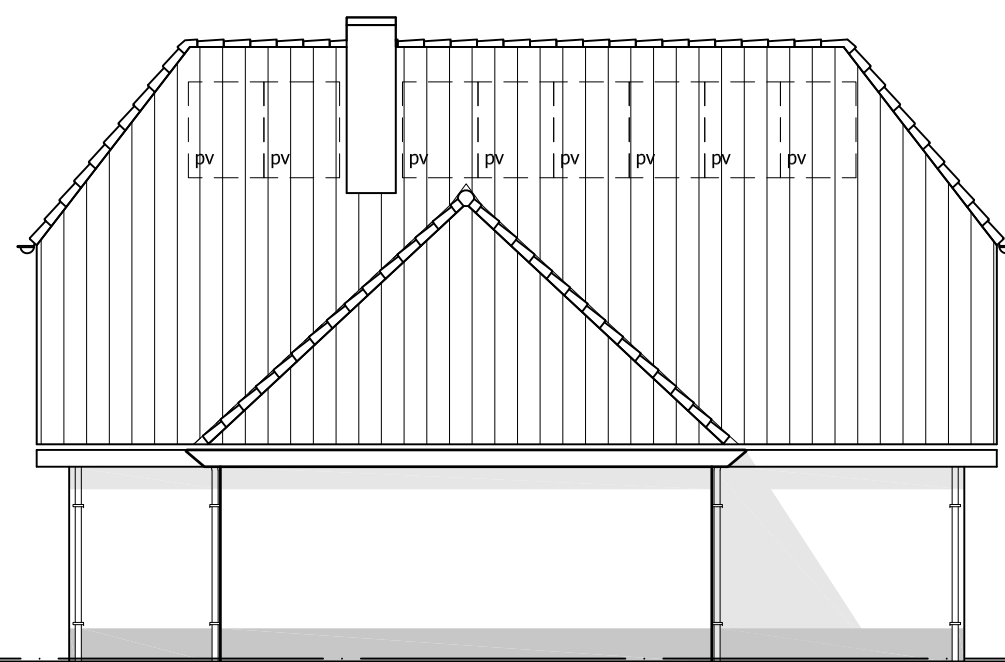


linkergevel


PV=PV-paneel 1,65m² en 150WP/m², totaal 8 stuks, onder een hoek van 50 gr.

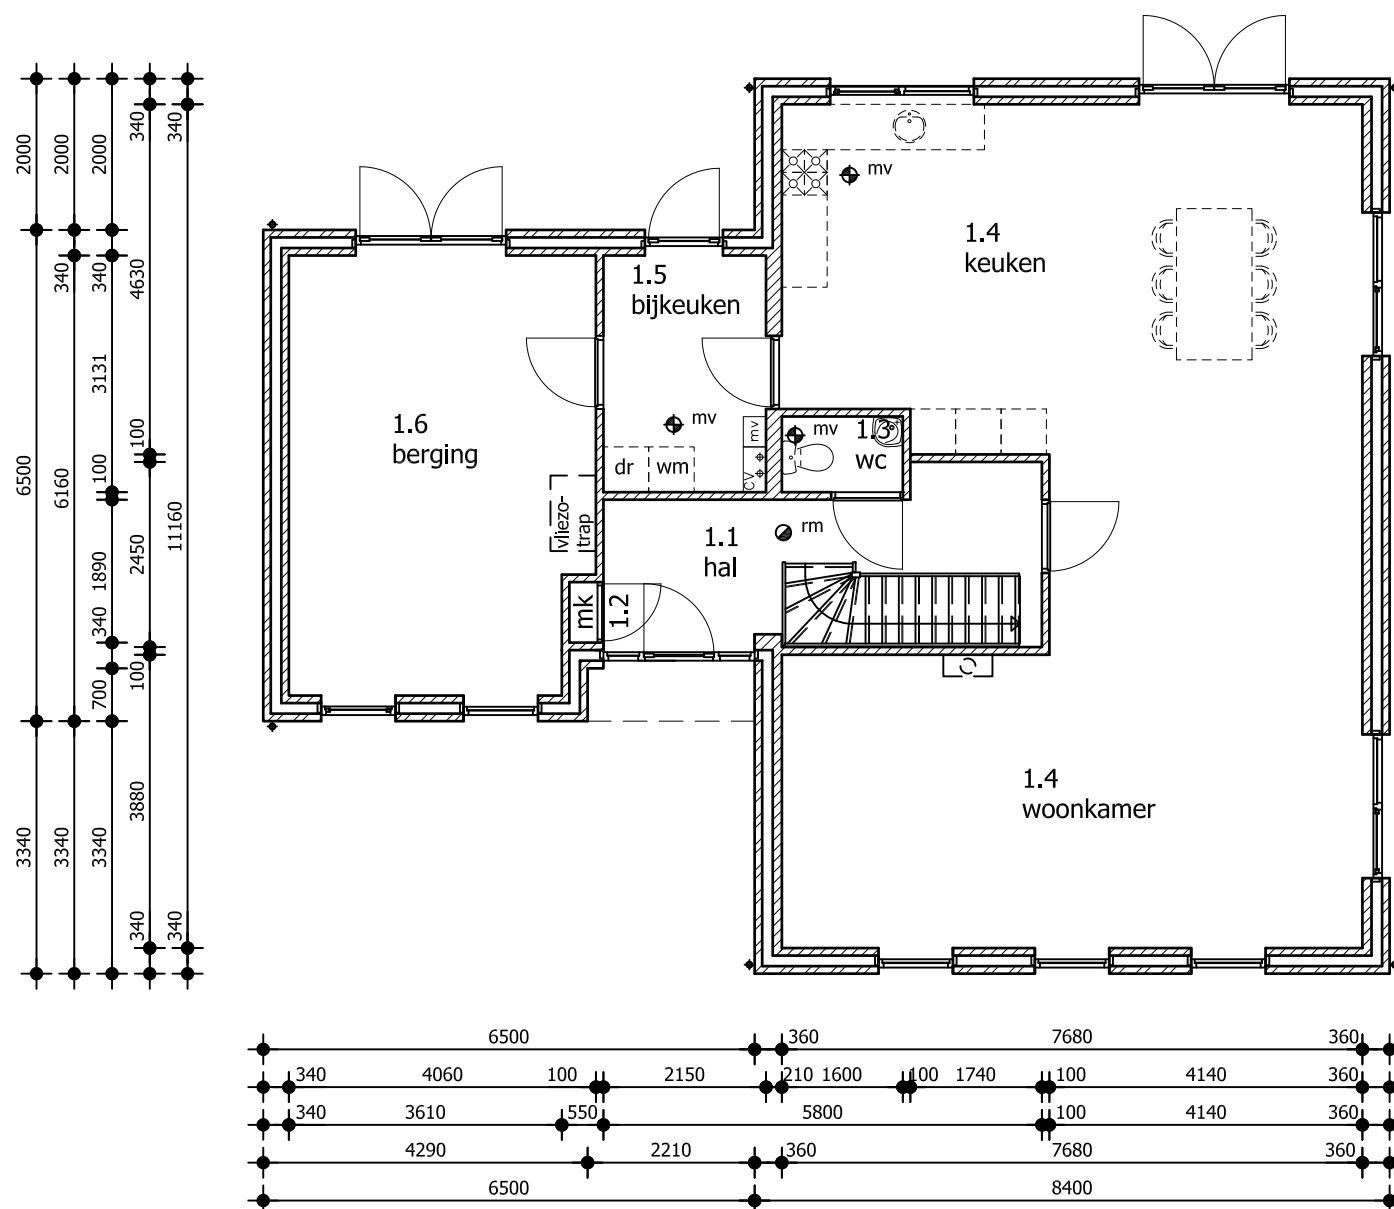


beganeground

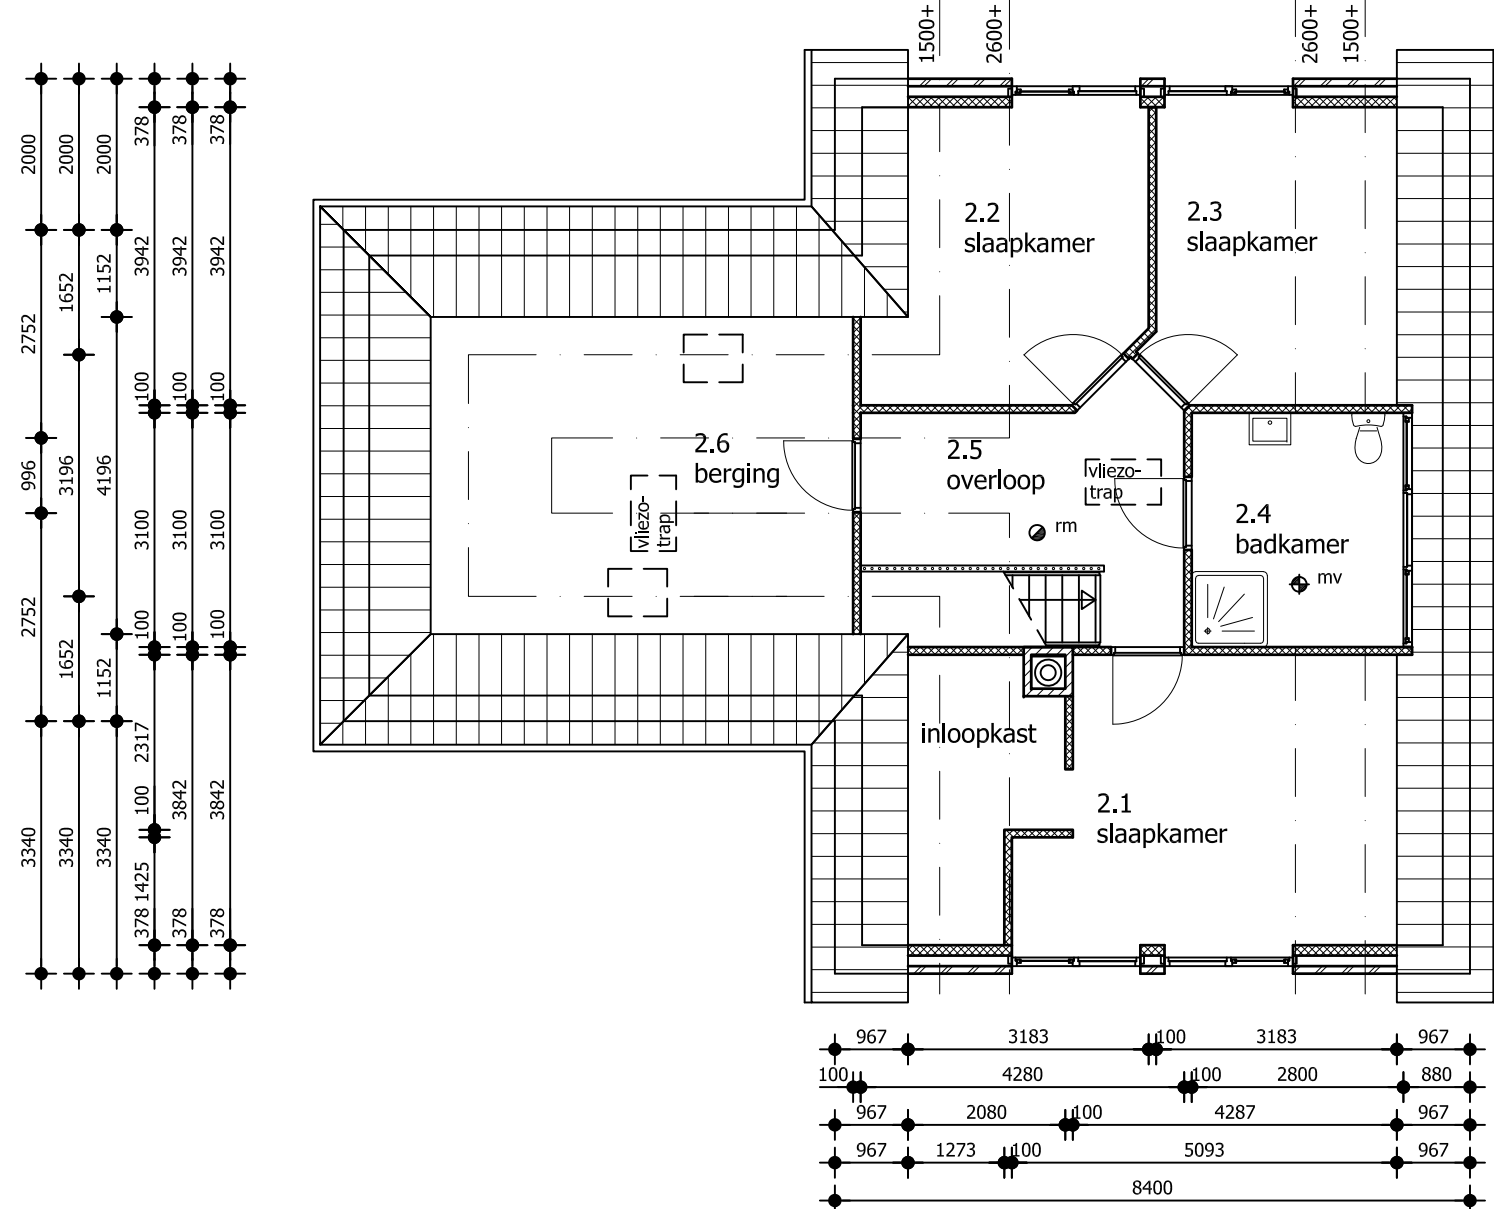

verdieping

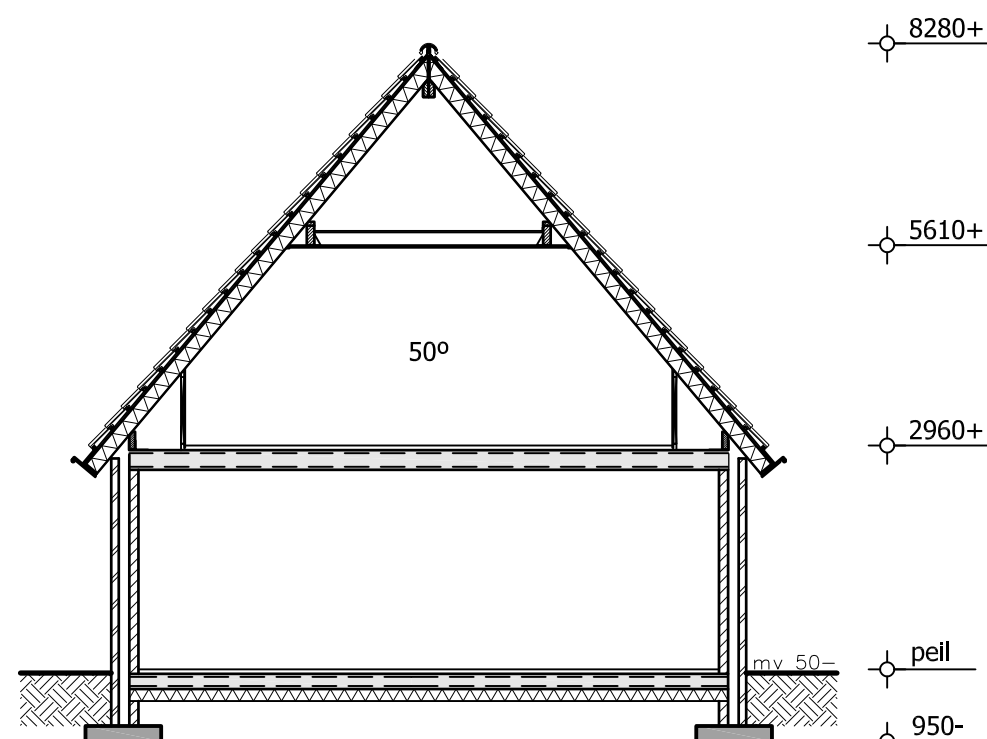

principe doorsnede

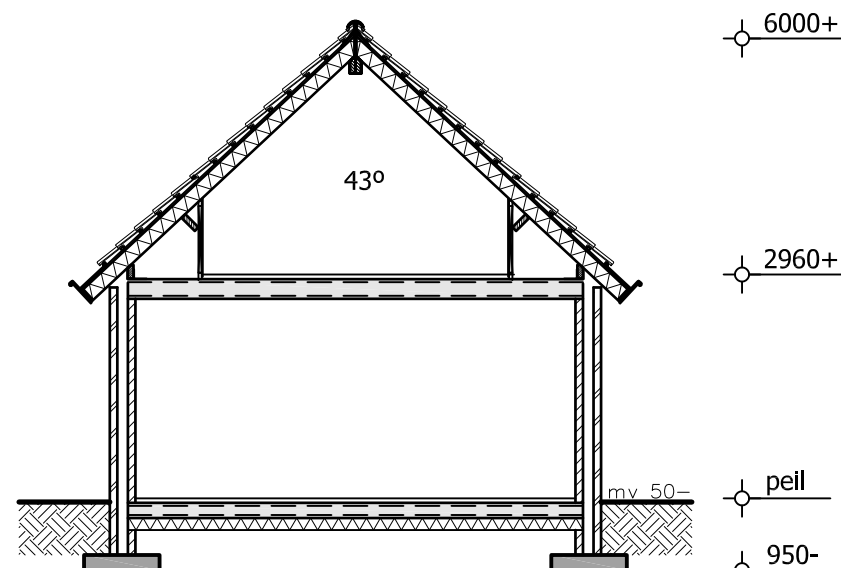

principe doorsnede



Renvooi vloerafscheidingen

vloerafscheidingen:

- hoogte balusters 1000mm
- boven aansluitende vloer
- indien de vloer >13m boven de aangrenzende vloer of terrein ligt dan balusters 1200mm
- boven aansluitende vloer
- spijlstand < 100mm

afscheiding t.p.v. trap:

- spijlstand < 100mm
- hoogte handregel 900mm

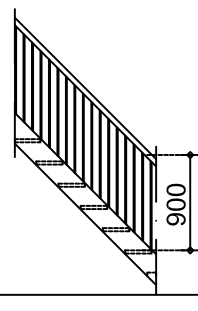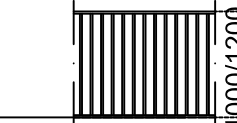


Maatvoering trappen

Artikel 2.33 (trap)	woonfunctie	andere gebruiksfunctie	trap uitsluitend voor ontvluchten
minimale breedte van de trap	0,80 m	0,80 m	0,80 m
minimale vrije hoogte boven de trap	2,30 m	2,10 m	2,10 m
minimale aanrede	0,22 m	0,185 m	0,185 m
maximale hoogte van een optrede	0,188 m	0,21 m	0,21 m
minimale breedte van het tredevlak	0,05 m	0,05 m	0,05 m
minimale breedte van het tredevlak	0,23 m	0,23 m	0,23 m
minimale afstand van de klimlijn tot de zijkant	0,30 m	0,30 m	0,30 m


Een trap overbrugt een hoogteverschil van niet meer dan 4 meter.

Artikel 2.16 t/m 2.20 (vloerafscheiding)

maximale vrije breedte	<=0,10 m
minimale hoogte	>=1,00 m

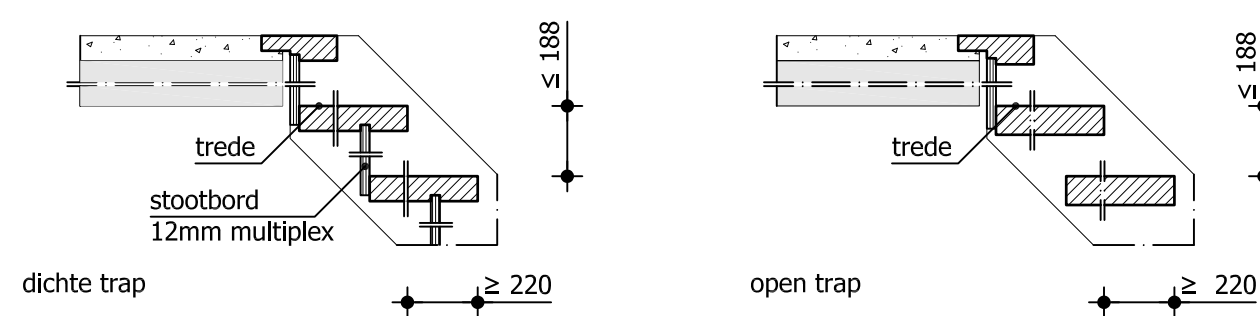

Situatie

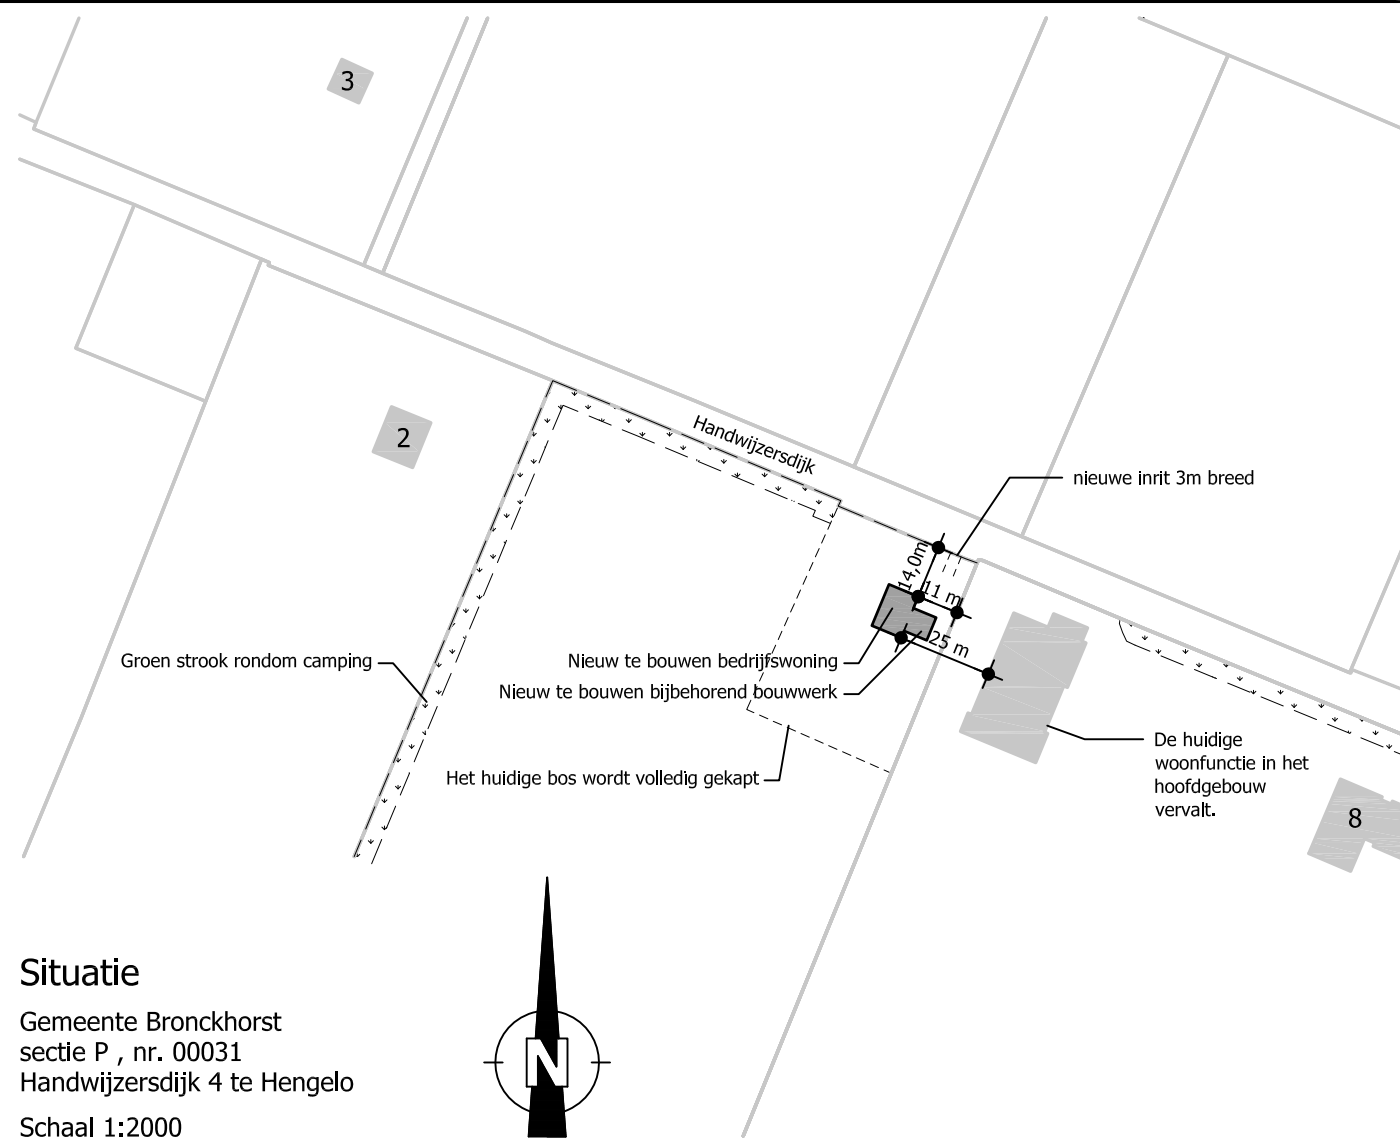

Situatie
Gemeente Bronckhorst
sectie P, nr. 00031
Handwijzersdijk 4 te Hengelo
Schaal 1:2000

Situatie nog te controleren door opdrachtgever.
Verantwoordelijkheid van maatvoering kavel ligt bij de opdrachtgever.

Renvooi brandveiligheid

Uitgangspunten:

- Gebruiksfuncties en oppervlakten : woonfunctie
- Hoogste gebruiksvloer : 2,96 m
- Brandwerendheid draagconstructie bij brand : 0 minuten

Toegepaste symbolen

- mm op het lichtnet aangesloten niet-ioniserende rookmelder conform NEN2555

Gegevens m.b.t. ventilatie

Algemeen

- Toegepaste ventilatie methode: natuurlijke toevoer - mechanische afvoer.

Toegepaste symbolen

- mm afzuigpunt mechanische ventilatie voor capaciteit zie "Toetsing Bouwbesluit"
- v. ventilatieroosters: Aralco multi-air 18 design rooster voor capaciteit zie "Toetsing Bouwbesluit"

Thermische weerstanden

- Beganegroundvloer, Rc = 4,00 m².K/W.
- Buitenwanden met kalkzandsteen, Rc = 4,70 m².K/W.
- Buitenwanden met HSB, Rc = 4,70 m².K/W.
- Dakconstructie, Rc = 6,00 m².K/W.
- Gehele gebouw HR+glas, U = 1,1 W/m².K; Uraam = 1,40 W/m².K
- Ufakro dakraam = 1,40 W/m².K
- Udeur dicht = 2,0 W/m².K; Udeur glas = 1,40 W/m².K

Renvooi wanden

- buitenmetselwerk
- kalkzandsteenwanden
- HSB-wand

Materialen en kleuren

- | | | |
|-----------------|----------------|------------------|
| Gevels | baksteen | rood genuanceerd |
| Trasraam | baksteen | donker rood |
| Kozijnen | kunststof | creme |
| Ramen en deuren | hardhout | groen |
| Goten en boeien | multiplex | creme |
| Dak | keramische pan | antraciet |

Algemeen

- Alle ramen en deuren inbraakwerend uitvoeren conform weerstandsklasse 2 (NEN5096)
- Alle deuren uitvoeren met een vrije doorgang van minimaal 850x2300mm bij een geopende deur
- Wanden t.p.v. toilettruimte voorzien van tegelwerk tot minimaal 1,20m +vloer
- Wanden t.p.v. badruimte voorzien van tegelwerk tot minimaal 2,10m +vloer
- t.b.v. het veren van ratten en muizen dienen alle openingen kleiner te zijn dan 10mm
- Positie van de installaties is indicatief, definitieve plaats te bepalen in overleg met installateur en opdrachtgever, hierbij rekening houdend met de benodigde installatieruimte.

BOUWBEDRIJF
SCHOT BV

Bezoekadres:
Aalvoort 127
7241 MB Lochem
Postadres:
Postbus 117
7240 AC Lochem
Telefoon: 0573-441248
Fax: 0573-441802
www.bouwbedrijfshot.nl

conStabel
Adviseurs in Bouwtechniek

Project:	Woning familie Wolfs aan de Handwijzersdijk 4 te Hengelo (Gld)	Wijzigingen:
Onderdeel:	Overzicht plattegronden, gevels, doorsnede en situatie	
Opdrachtgever:	Bouwbedrijf Schot B.V.	
Architect:		
Datum:	04-10-2016	Adviseur:
Schaal:	1:100	Tekenaar:
Formaat:	A1	Status:
		DO
		Definitief

Projectnummer: 16531

Bladnummer: BD100

Besidebelaan 89 | 6881 CD Velp | info@constabel.nl | 026 - 261 98 97

Handelsregister 56550448 | B.T.W. nr. NL 852181437801 | www.constabel.nl | info@constabel.nl

Alle werkzaamheden worden verricht onder de toezichting van de architect of de constructeur.

Aanvullende informatie: De in deze tekening voorkomende afmetingen zijn de afmetingen van de constructie.