
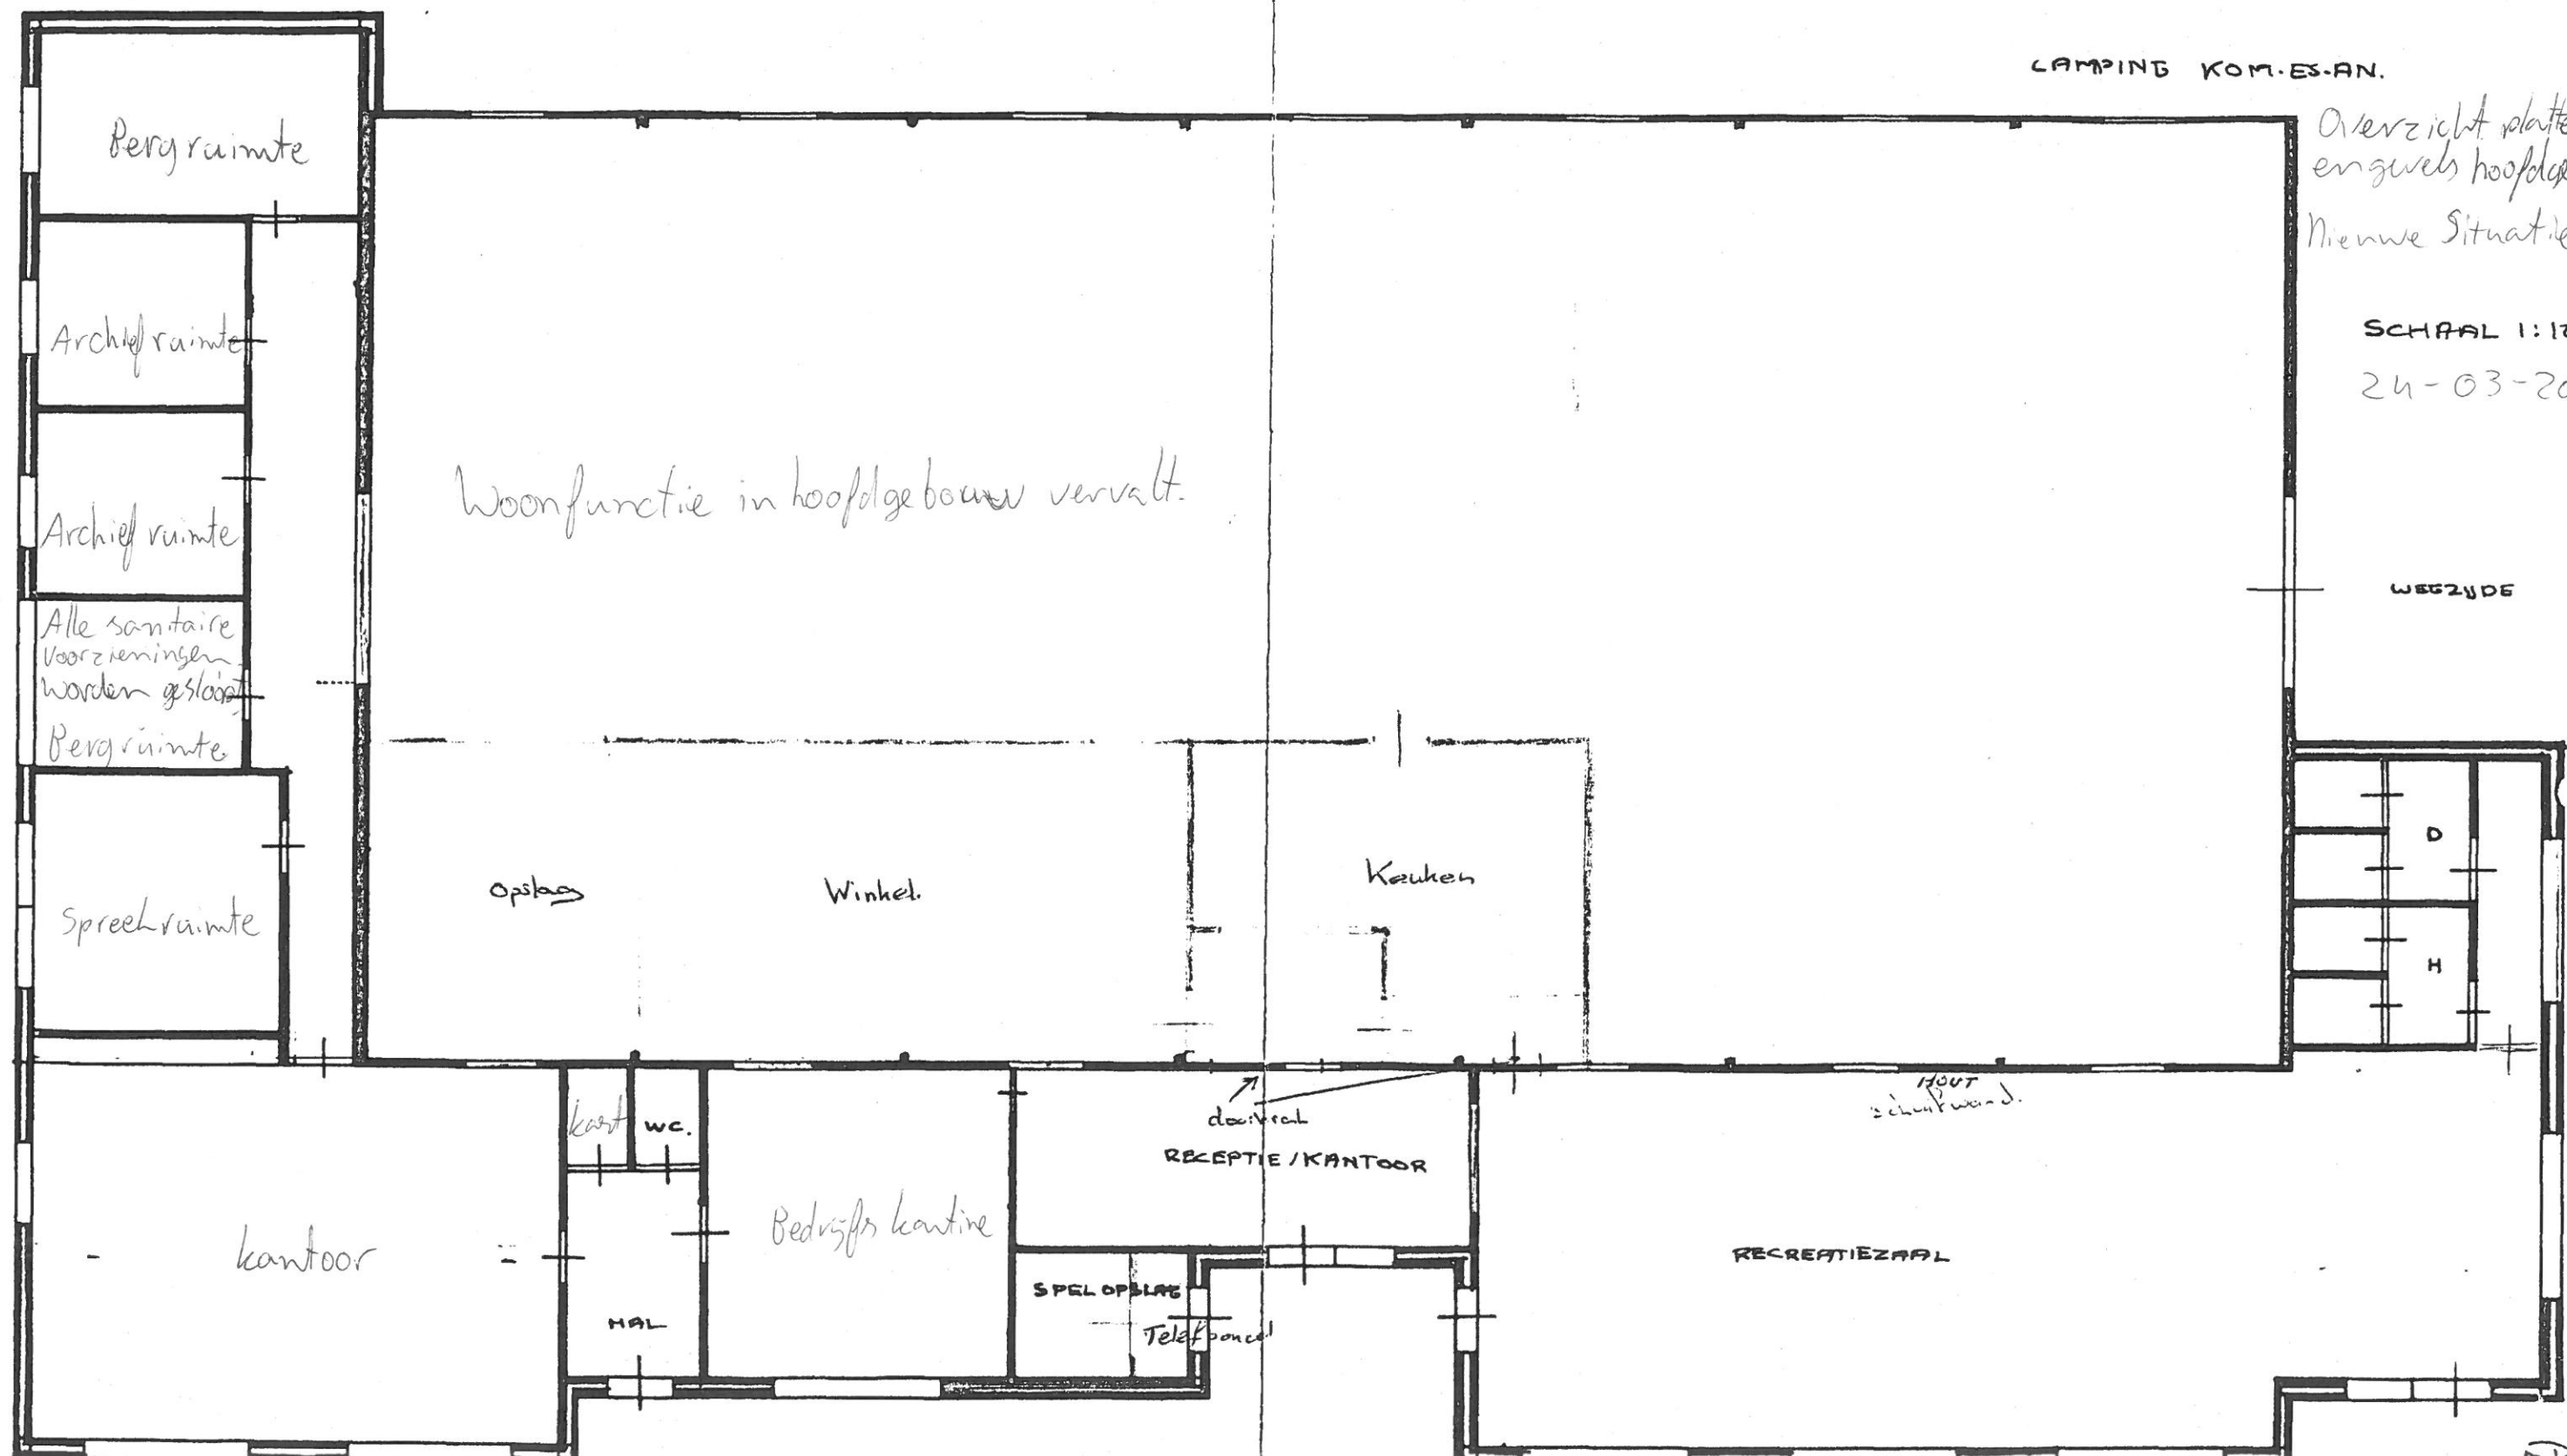


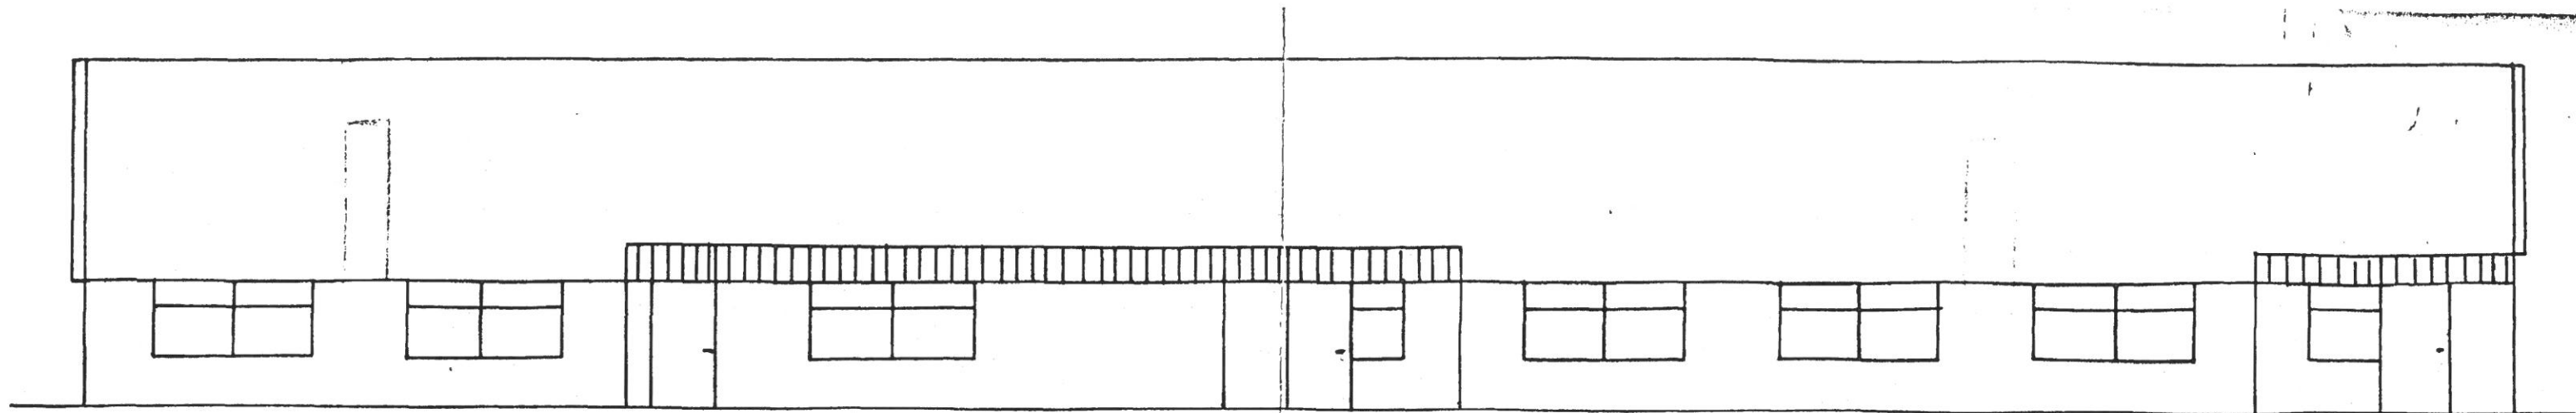

Overzicht plattegrond
en gewels hoofdgebouw
Nieuwe Situatie

SCHAAL 1:100
24-03-2017

BD