


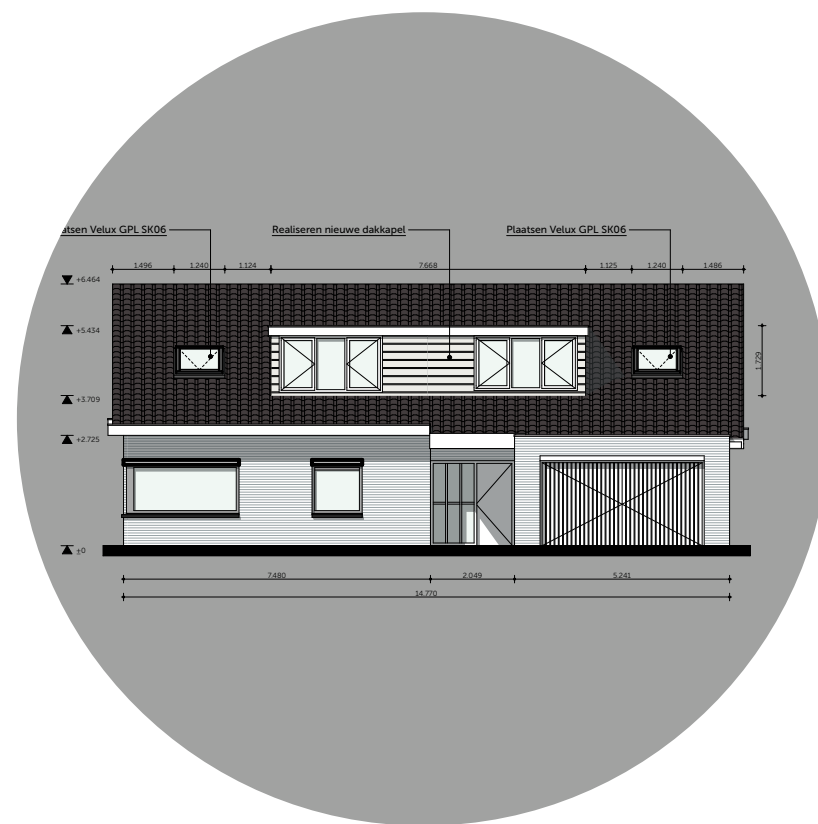


Prinses Christinalaan 3, Vlaardingen

Tekeningen Bouwaanvraag


15 maart 2017

Situatie
Schaal 1:500

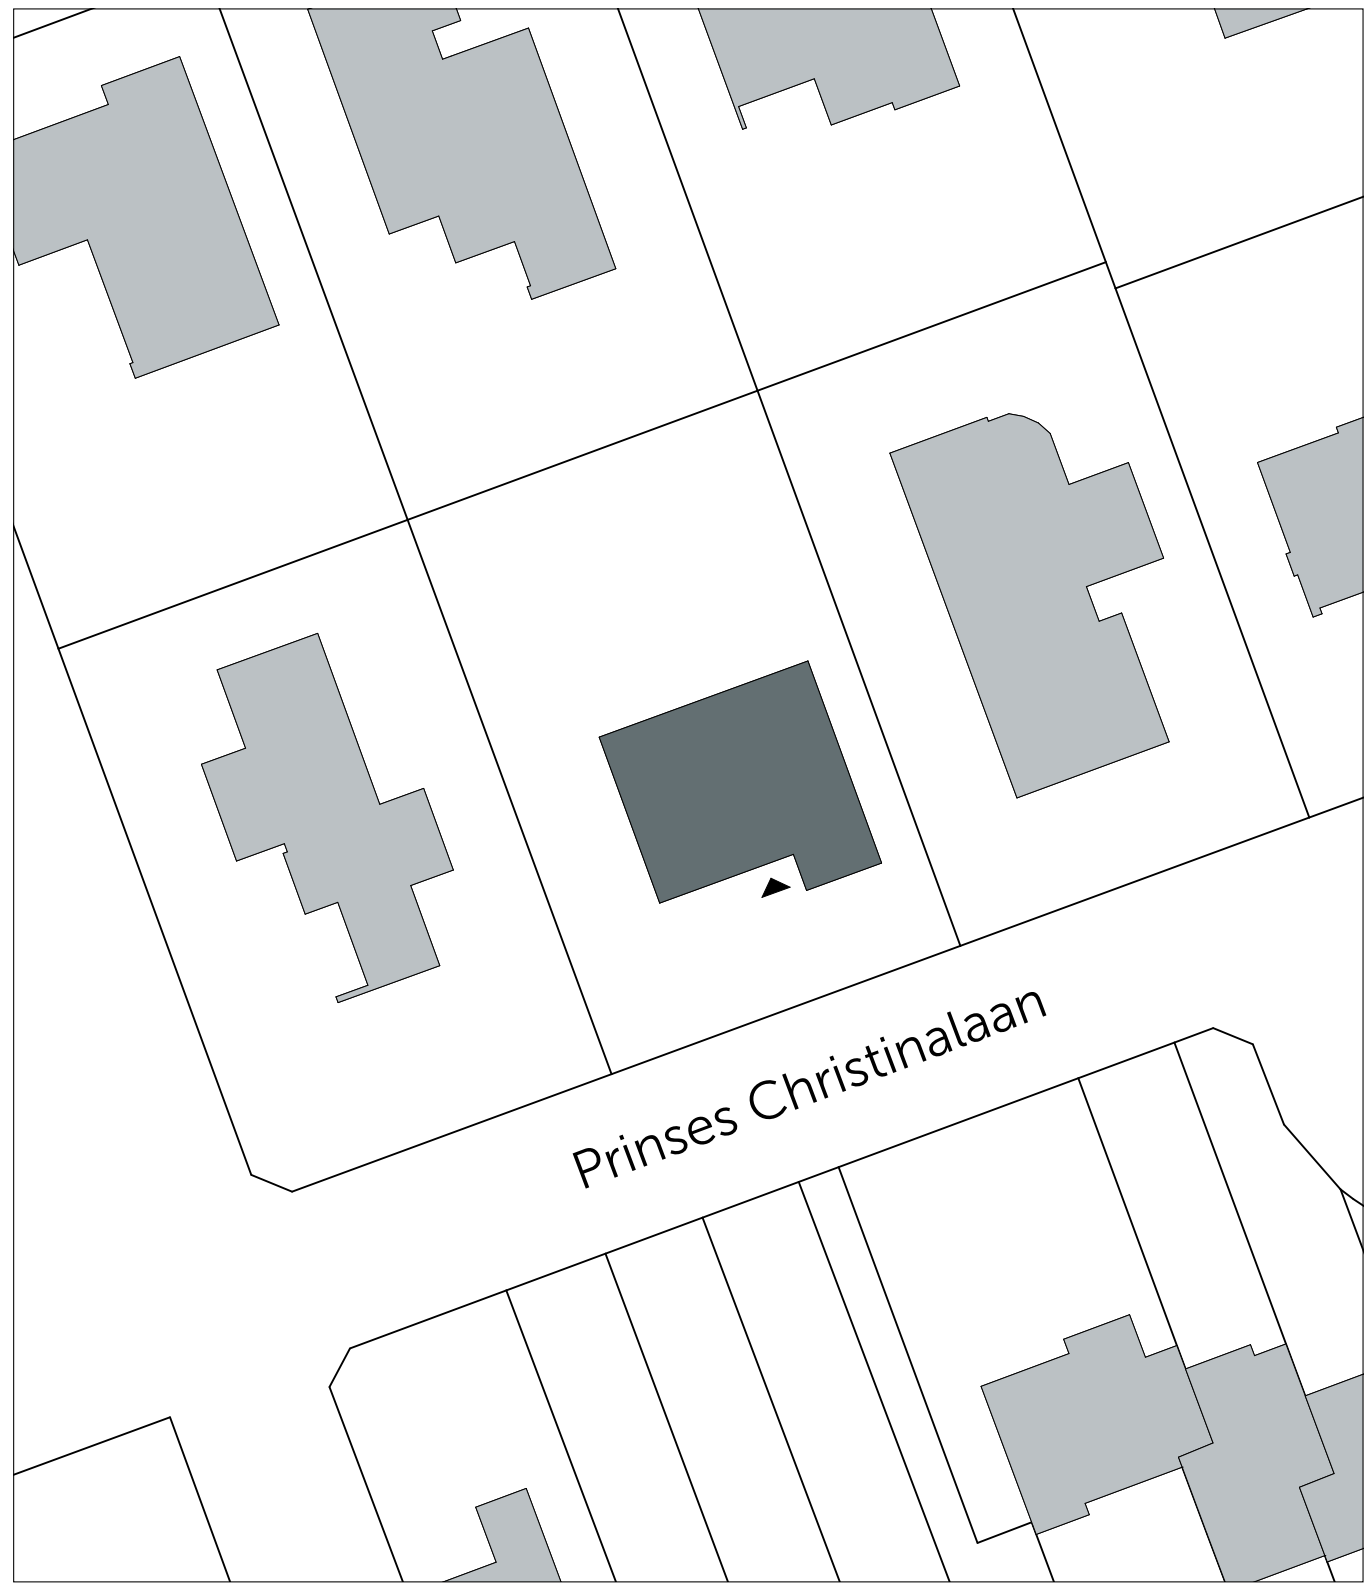


Materiaalstaat


Onderdeel	Materiaal & type	Kleur
Kozijnen	Kunststof	RAL 9010
Glas	HR++	helder
Gevelbekleding dakkapel (wangen en blinde delen)	Kunststof rabatdelen (Keralit o.g.)	RAL 9003
Boeibord	Eternit Cedral Board	RAL 9003
Daktrim	Aluminium daktrim 45x45mm	Grijs
Dakbedekking dakkapel	EPDM	Antraciet
Dakbedekking hellend dak	Keramische dakpan Koramic VHV	Antraciet

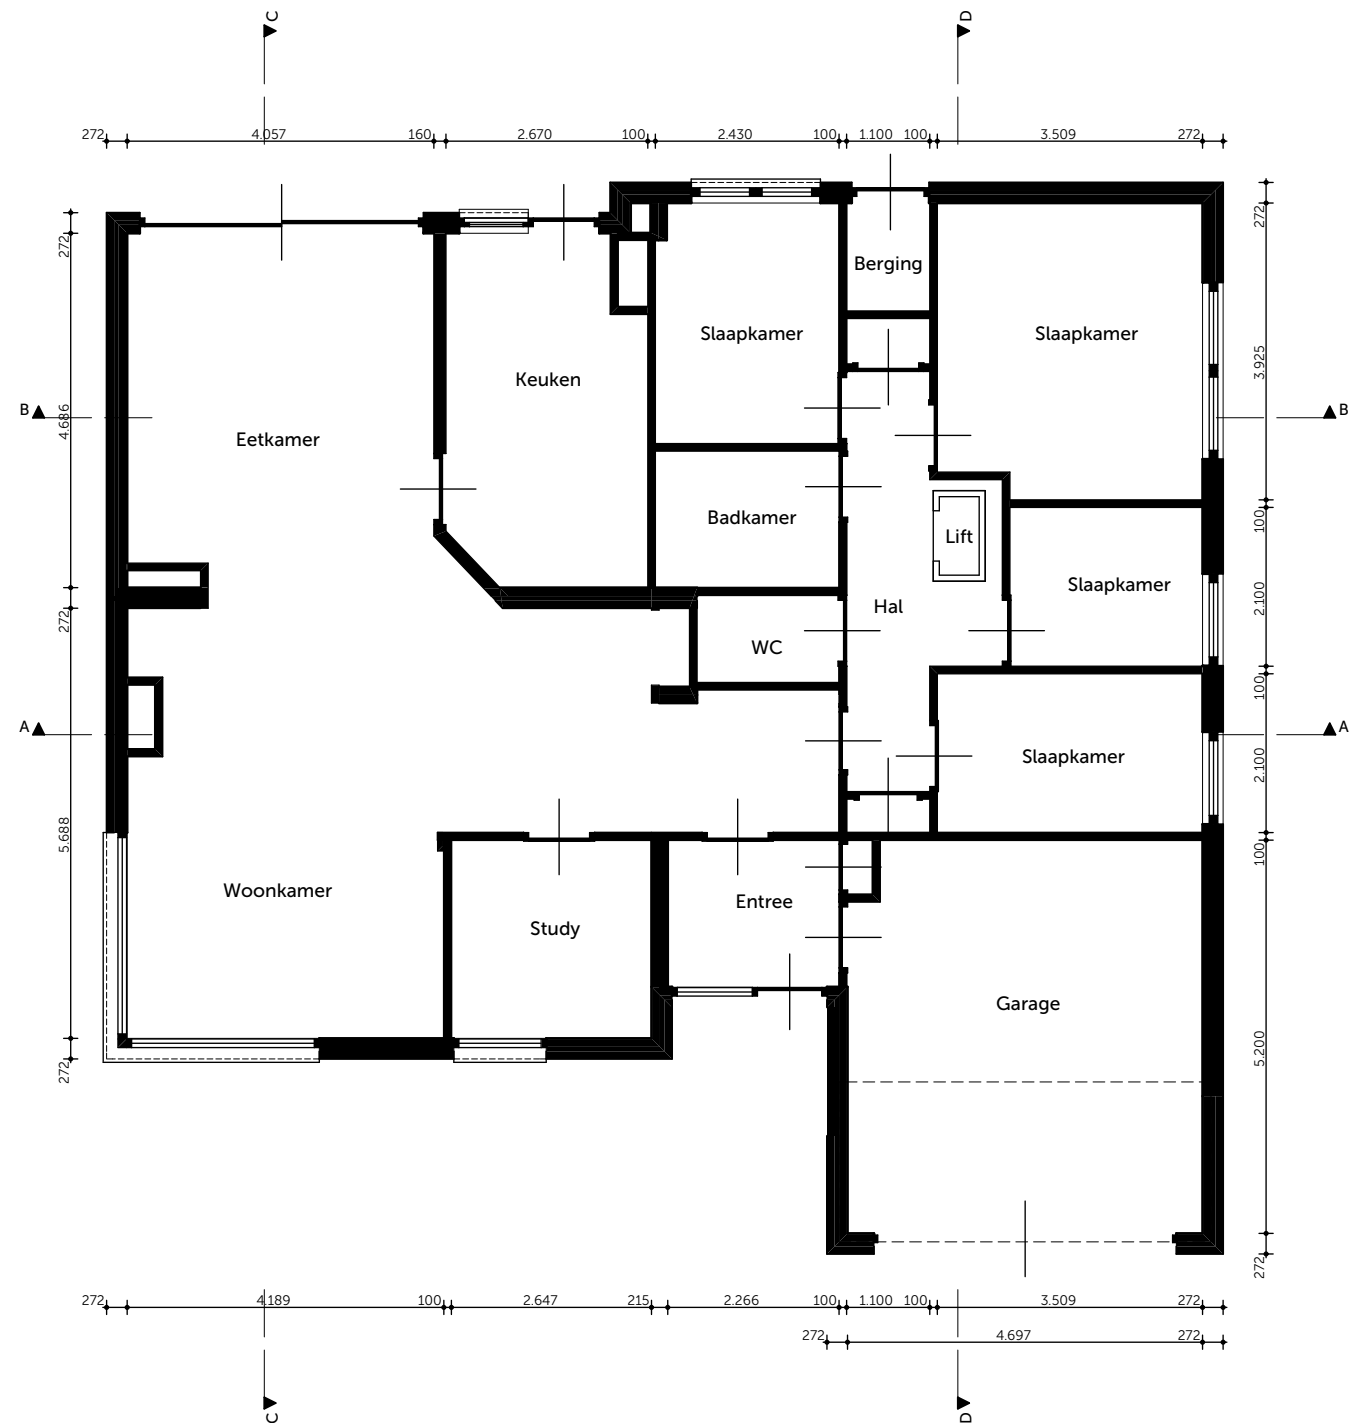


Plattegrond begane grond - BESTAAND

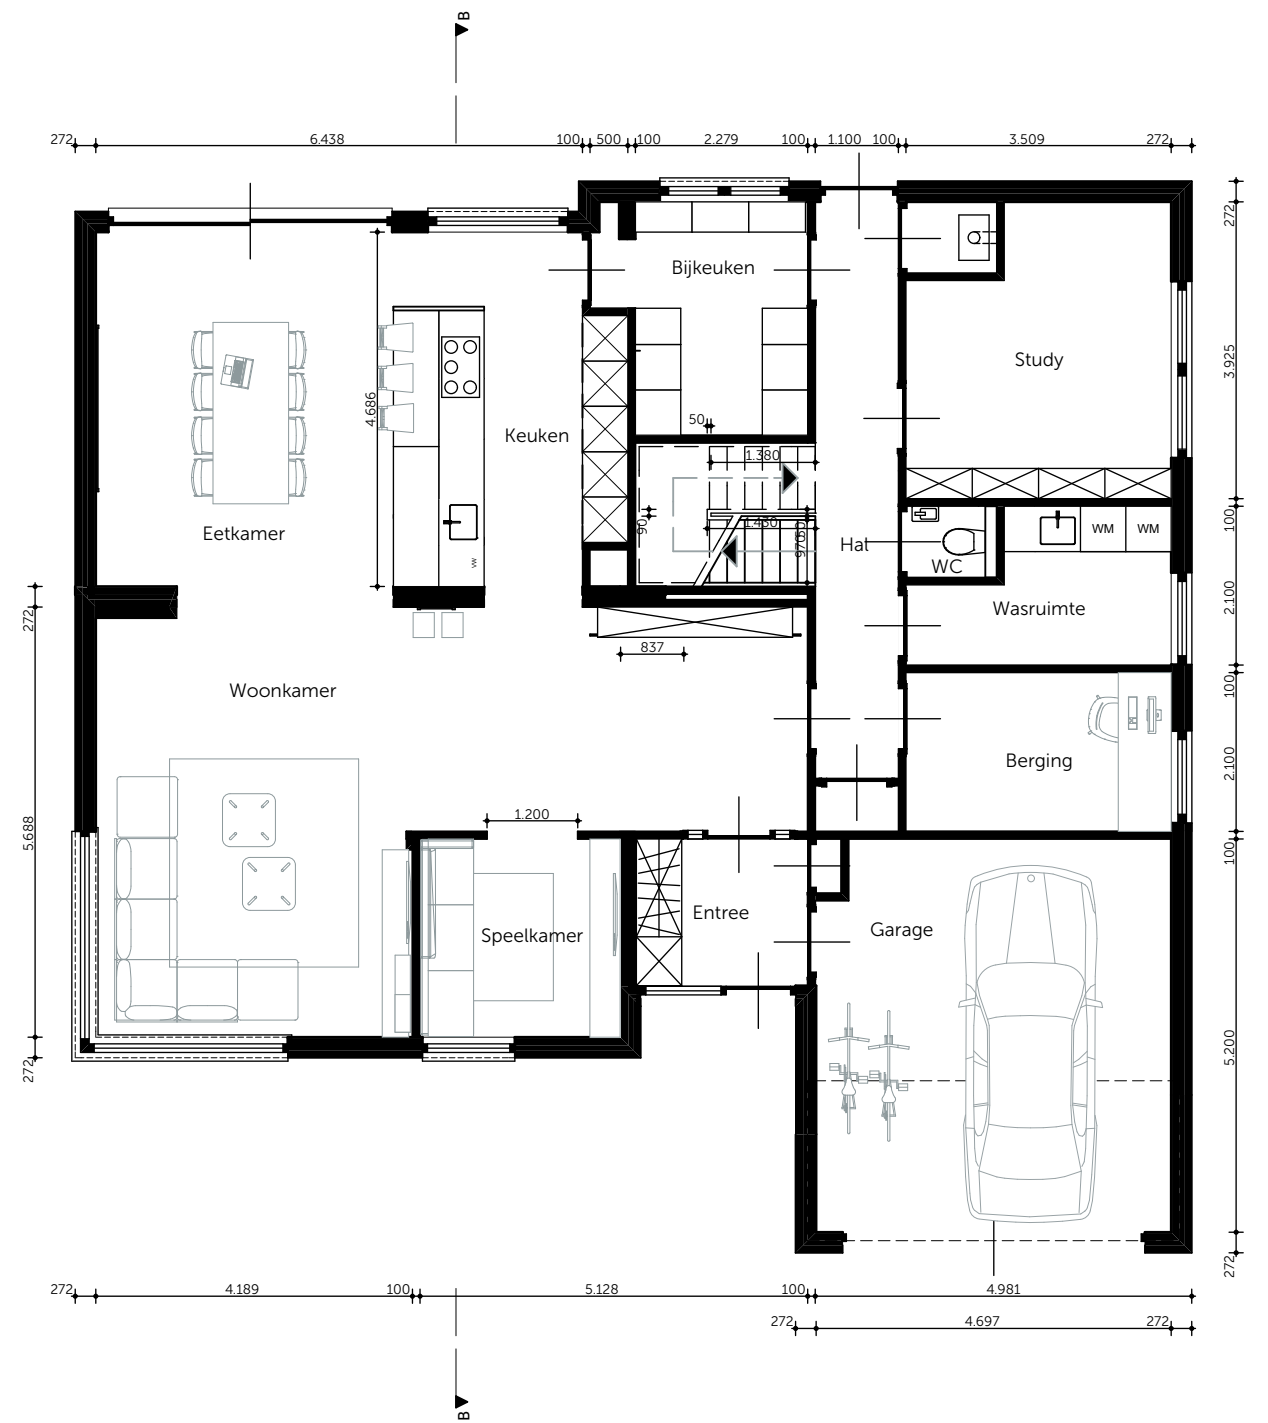


Plattegrond begane grond - NIEUW

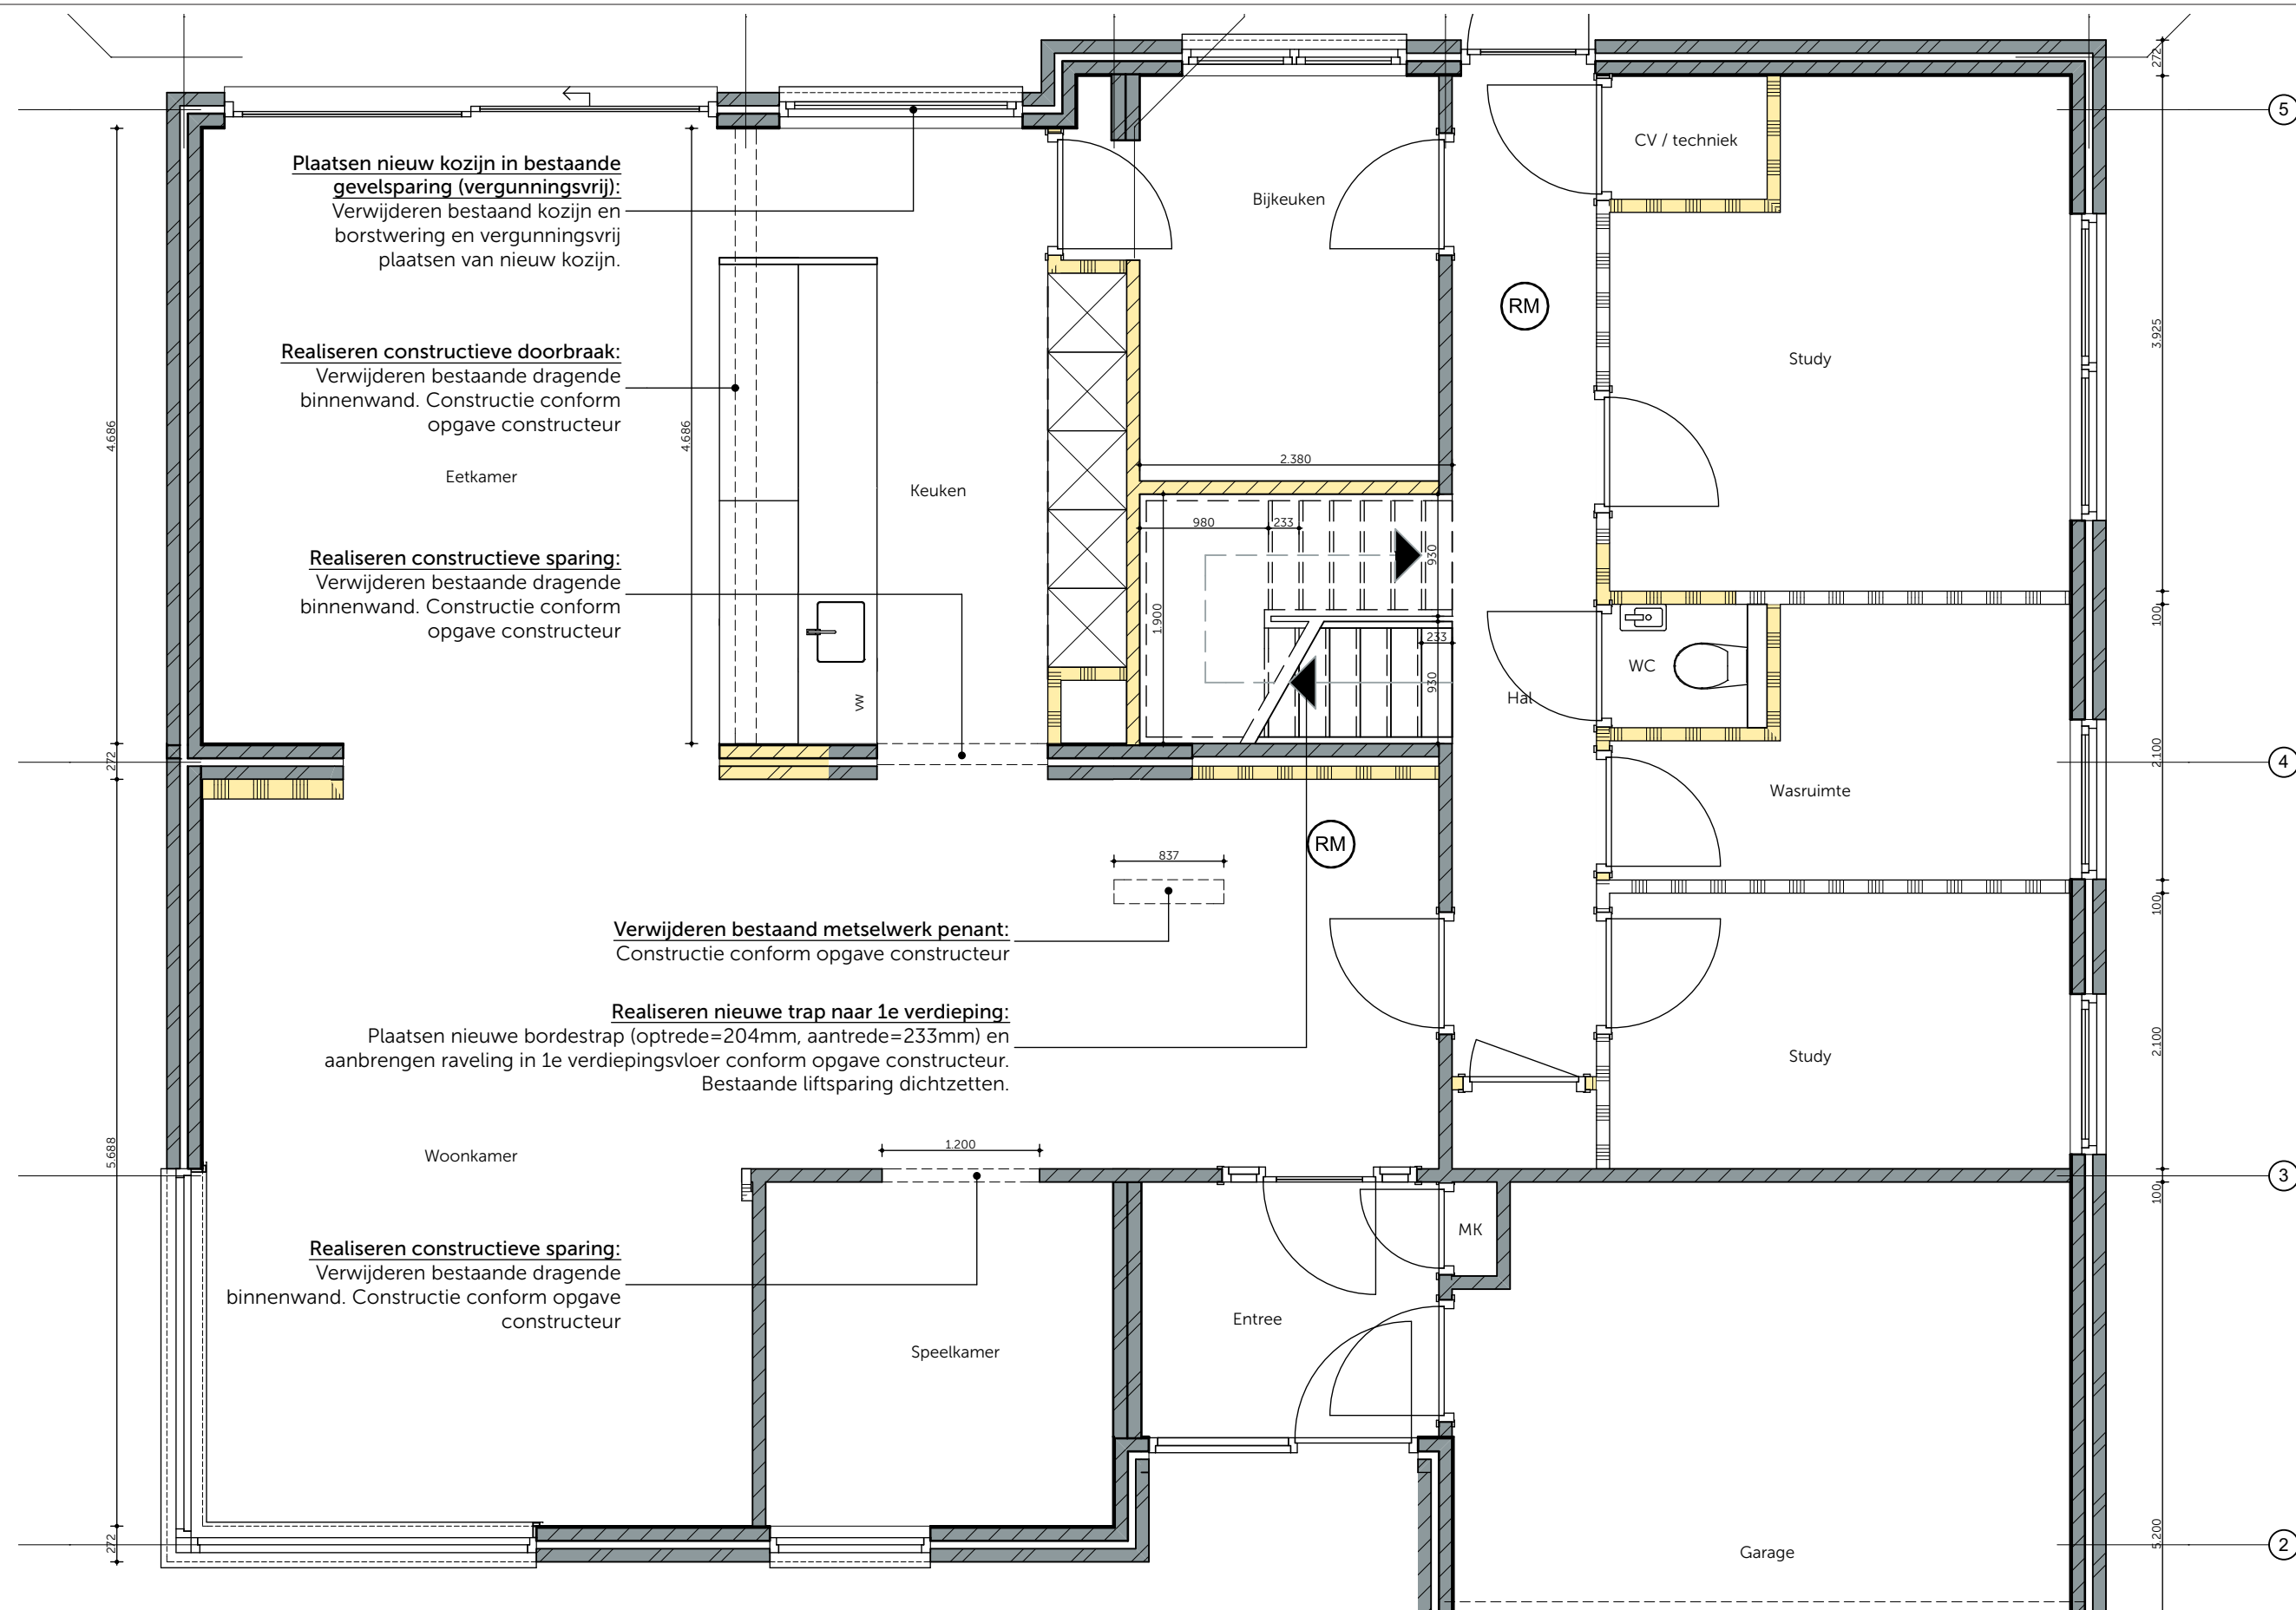


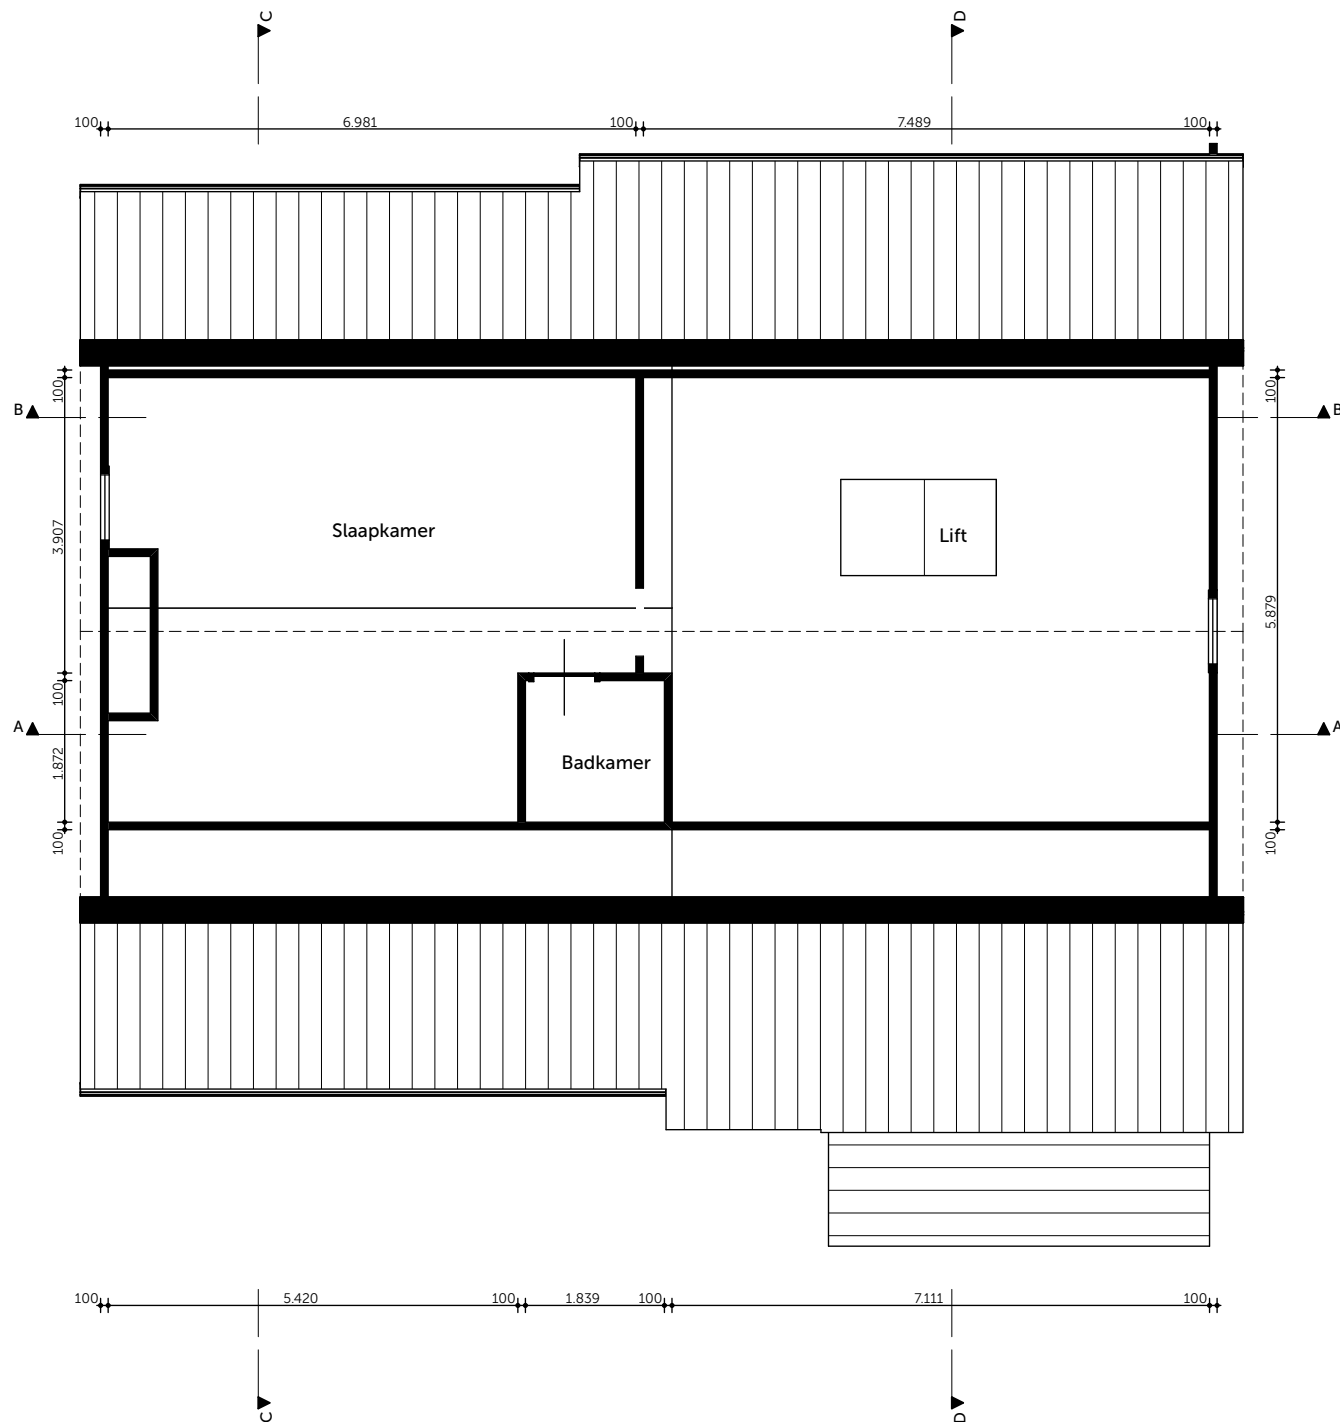


Plattegrond 1e verdieping - BESTAAND

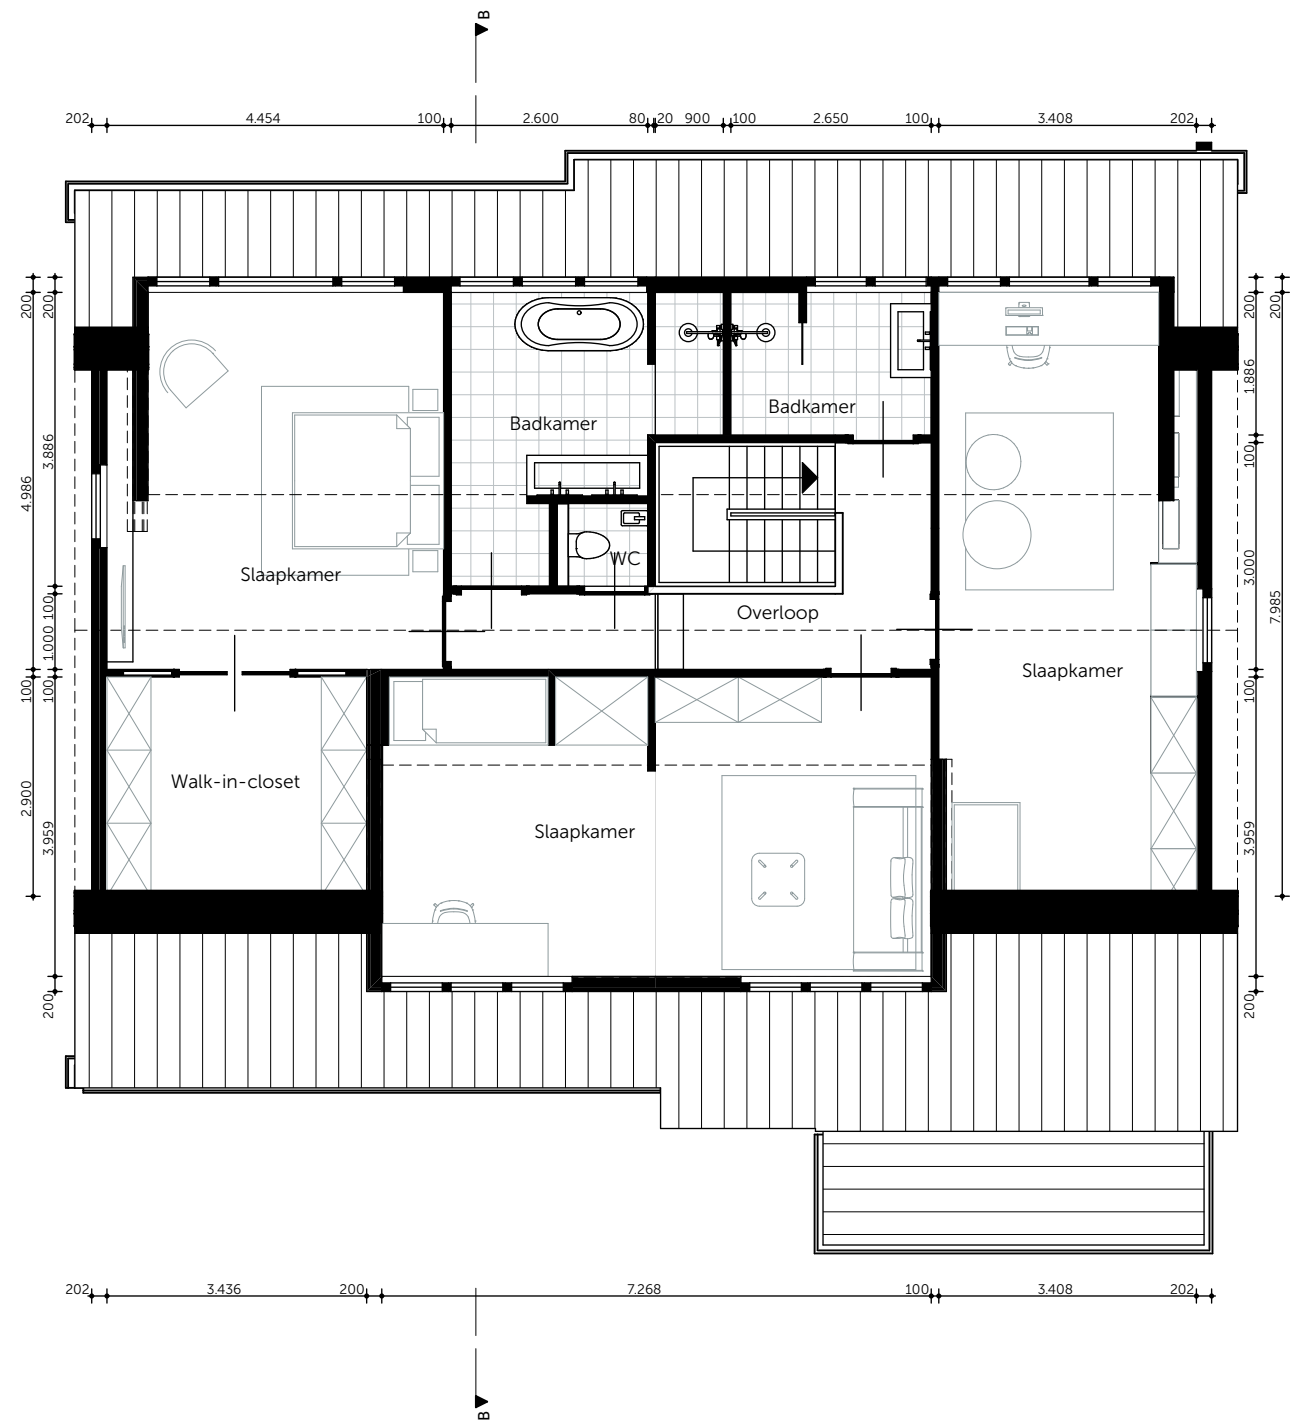


Plattegrond 1e verdieping - NIEUW

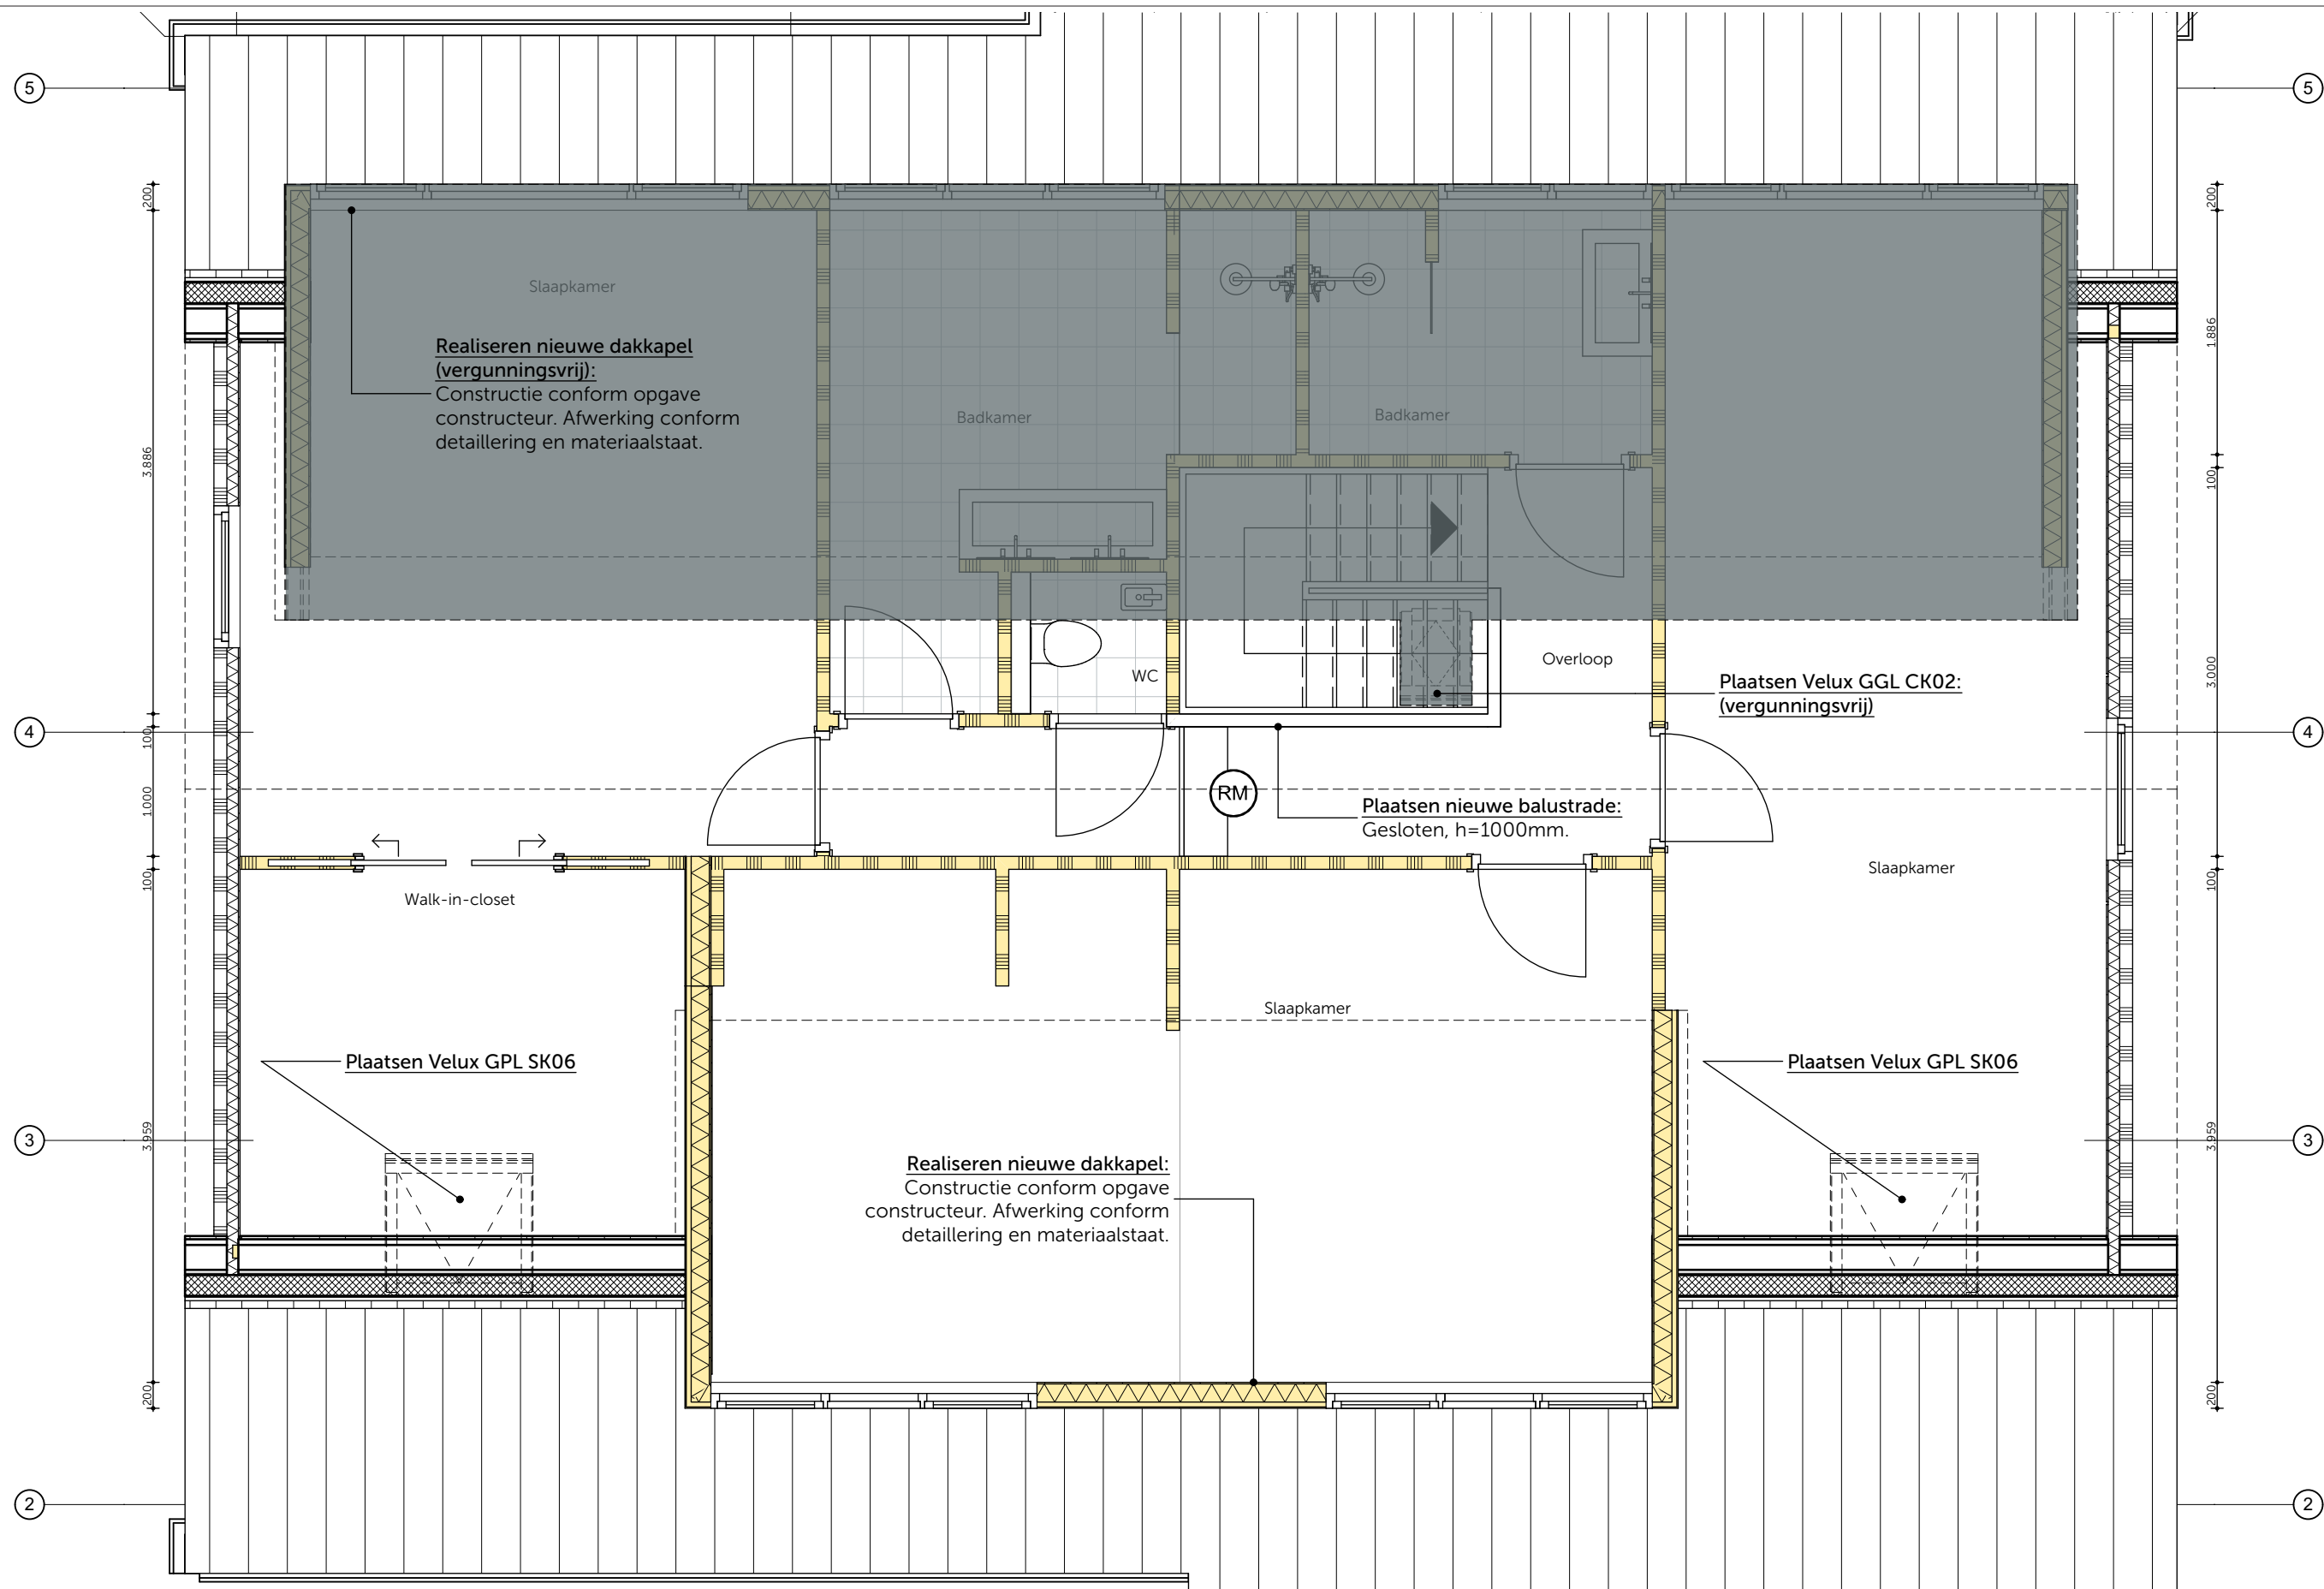


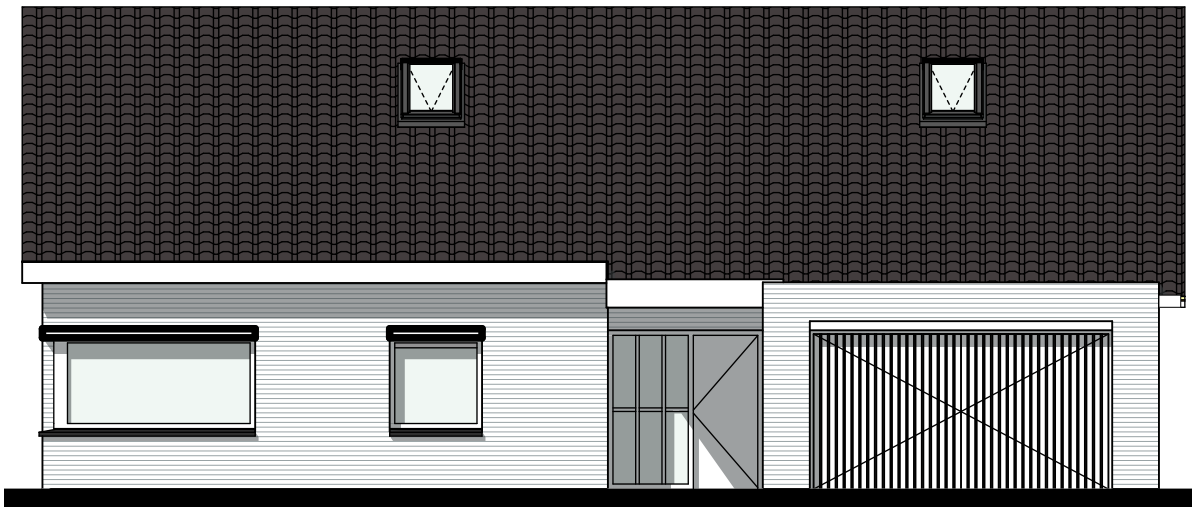


Vooraanzicht - BESTAAND

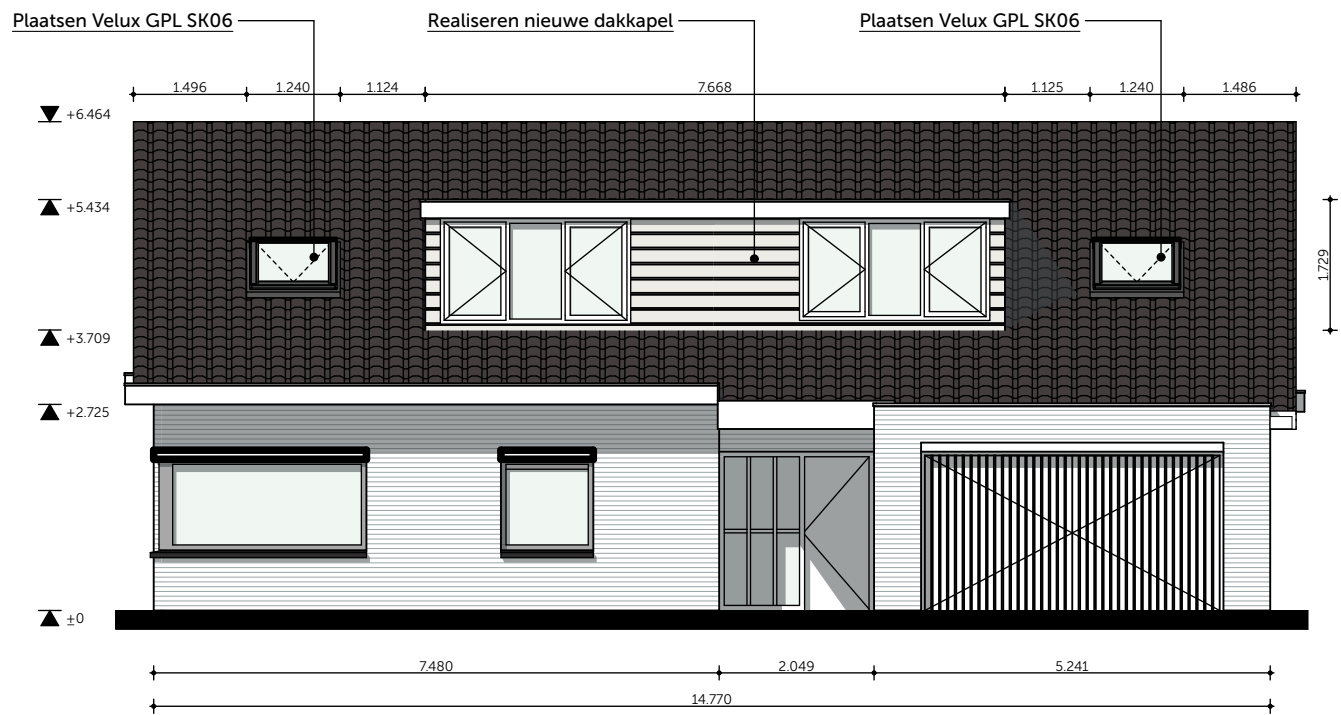

Vooraanzicht - NIEUW

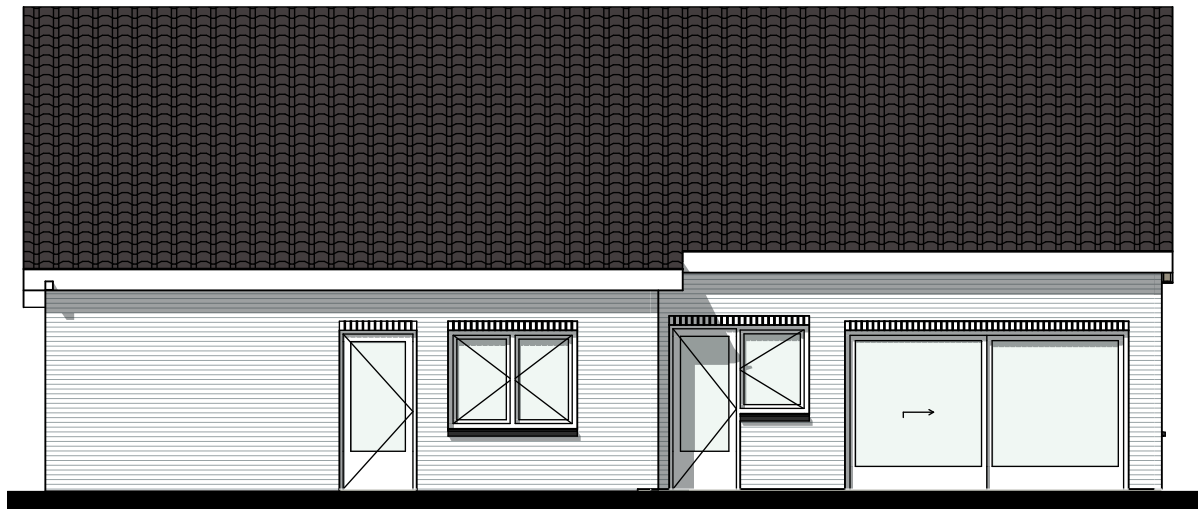


Achteraanzicht - BESTAAND

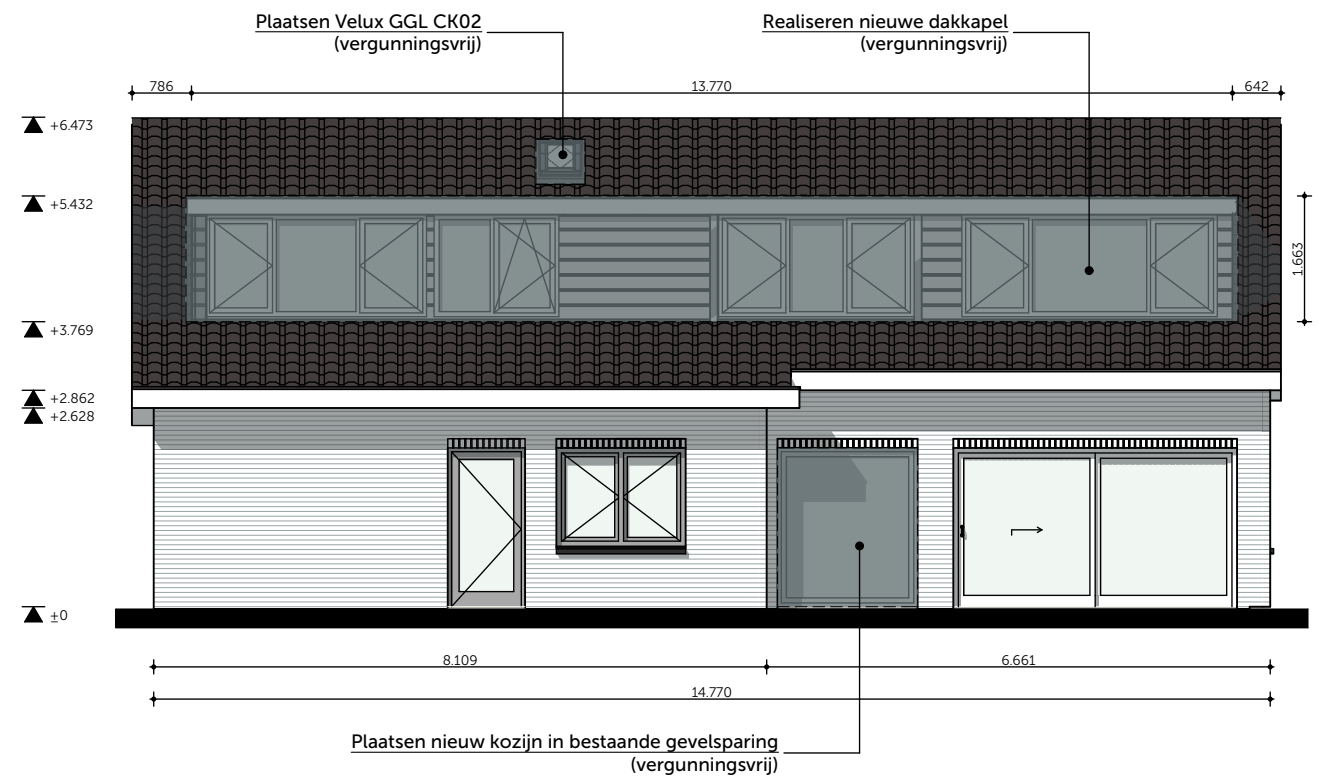


Achteraanzicht - NIEUW




Aanzicht linker zijgevel - BESTAAND

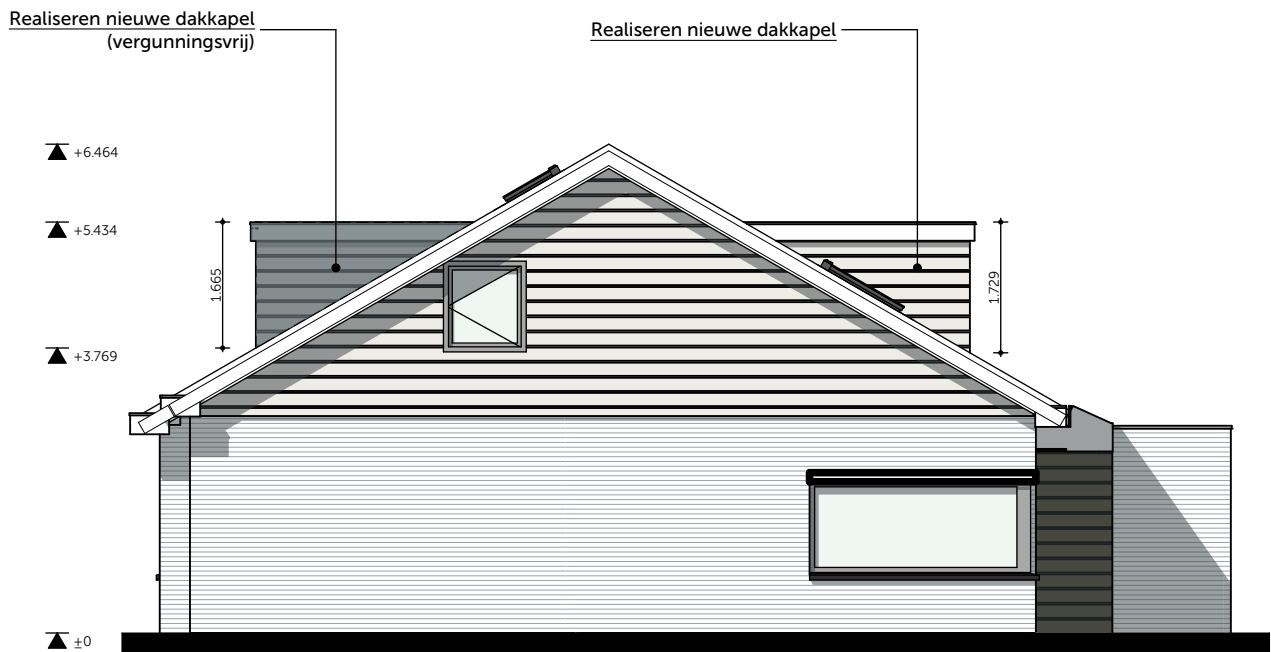


Aanzicht linker zijgevel - NIEUW

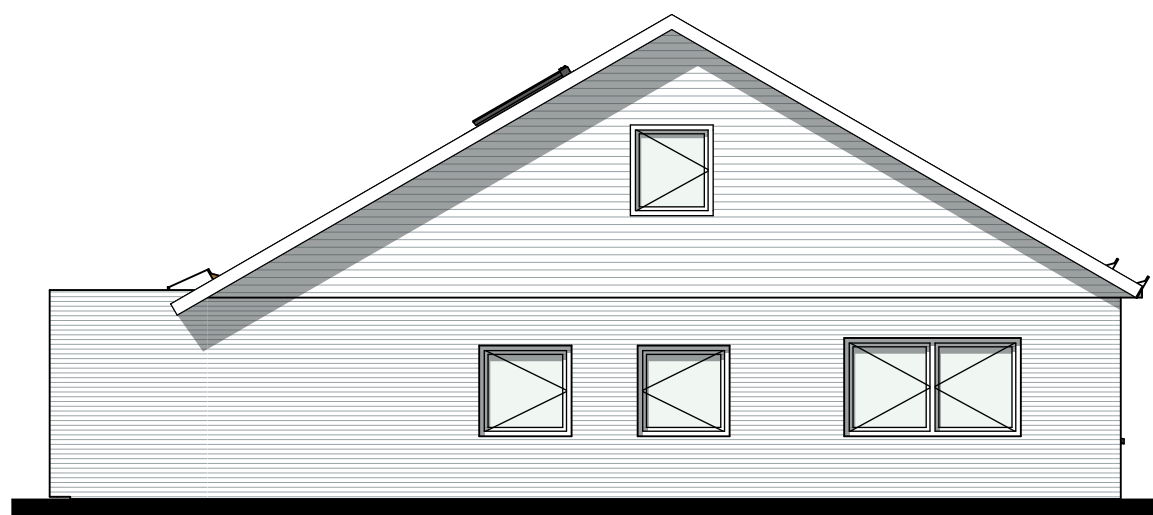


Aanzicht rechter zijgevel - BESTAAND

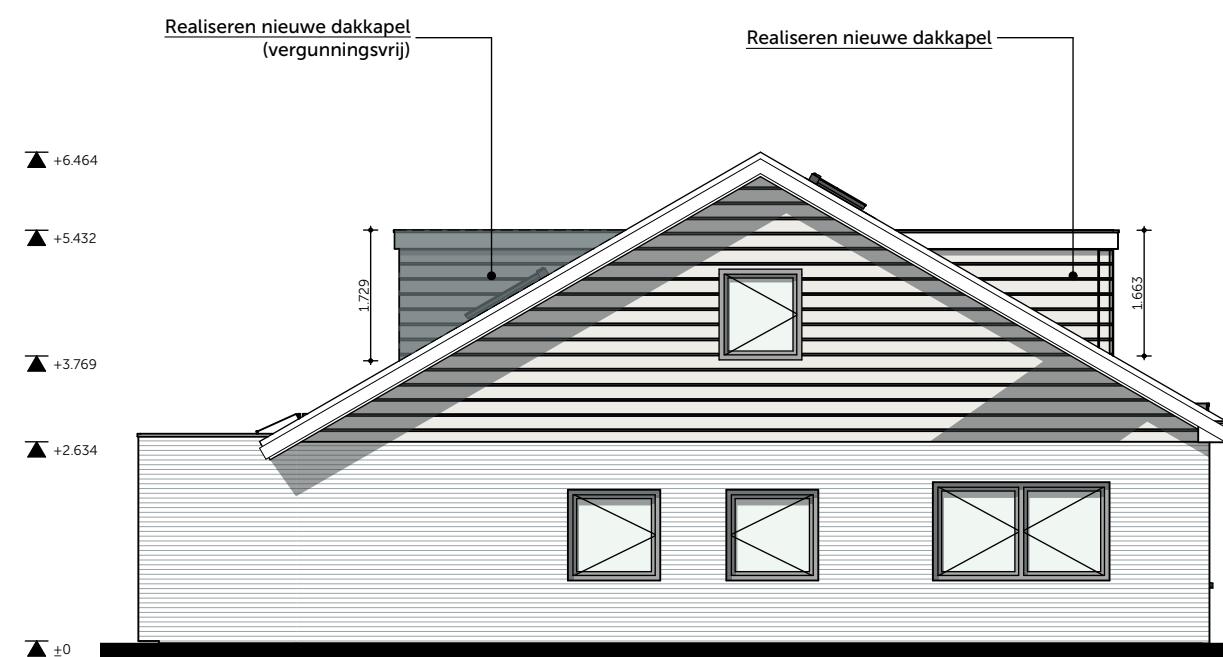

Aanzicht rechter zijgevel - NIEUW

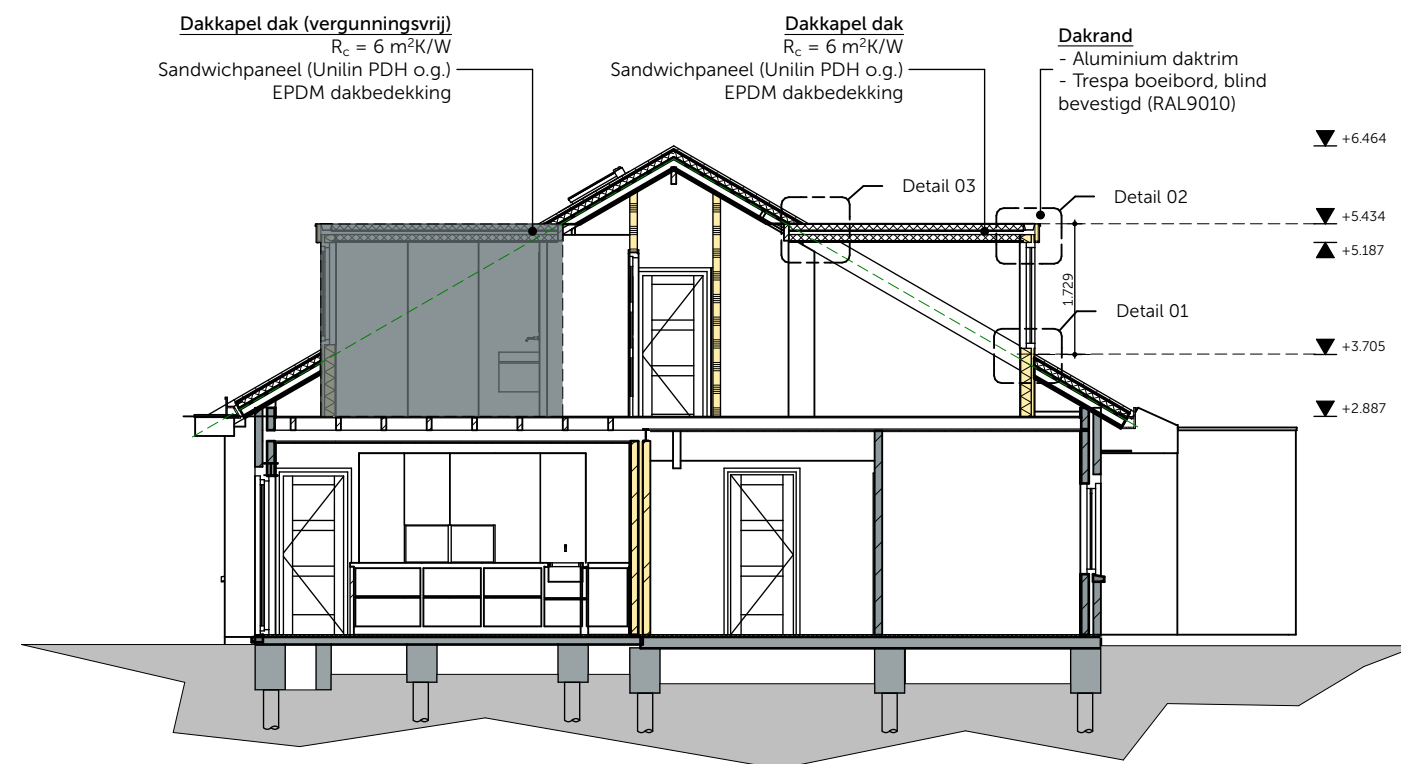


Doorsnede AA'

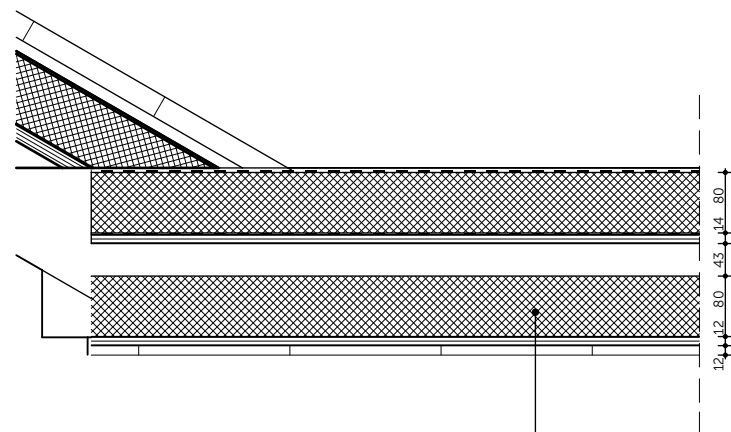


Opbouw plat dak RC>=6:
 EPDM dakbedekking
 Sandwichpaneel (Unilin PDH o.g.)
 Plafondplaat 12,5mm

Detail 03
 Aansluiting dak dakkapel - bestaand hellend dak

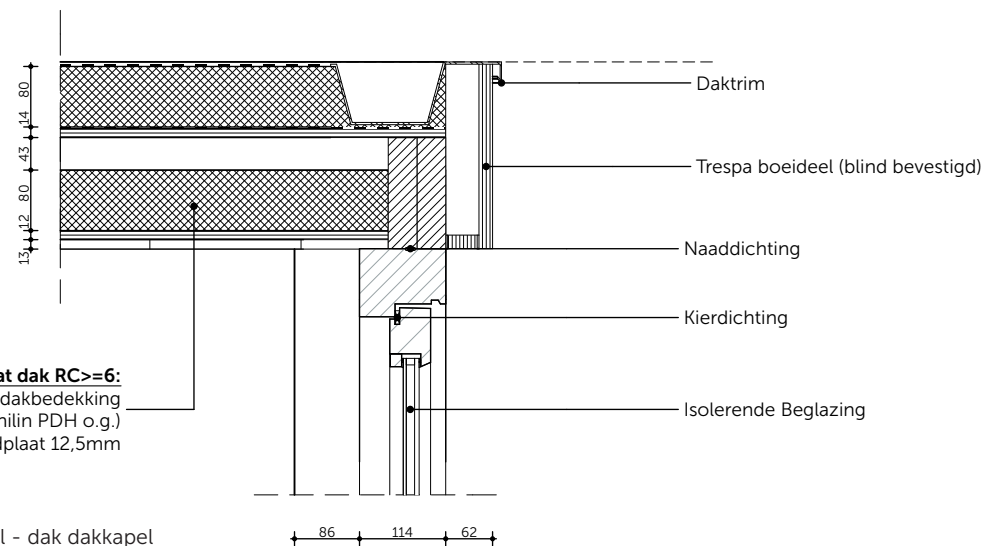

Opbouw plat dak RC>=6:
 EPDM dakbedekking
 Sandwichpaneel (Unilin PDH o.g.)
 Plafondplaat 12,5mm

Detail 02
 Aansluiting gevel - dak dakkapel

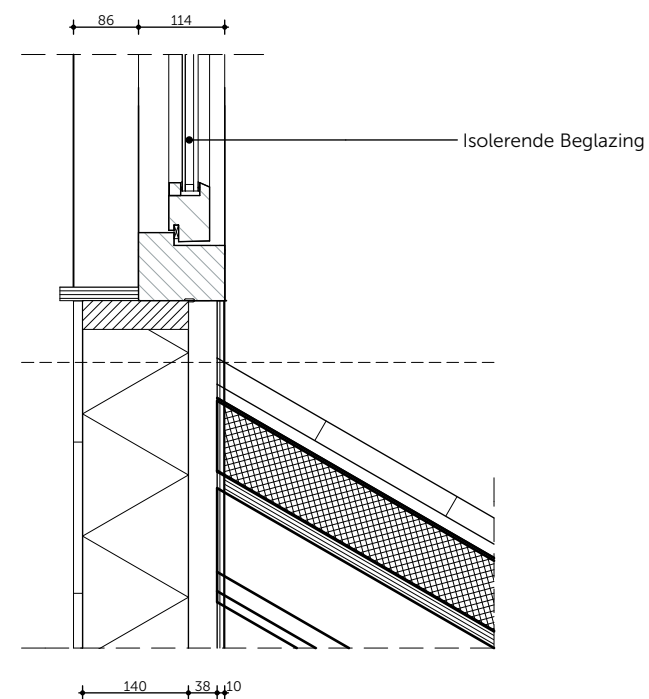

Detail 01
 Aansluiting onderzijde dakkapel
 op bestaand dak