



Bijlage 8 Dwarsprofielen “centrale en westelijke verbindingszone”

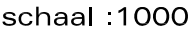




Profiel B-B'

schaal 1:250

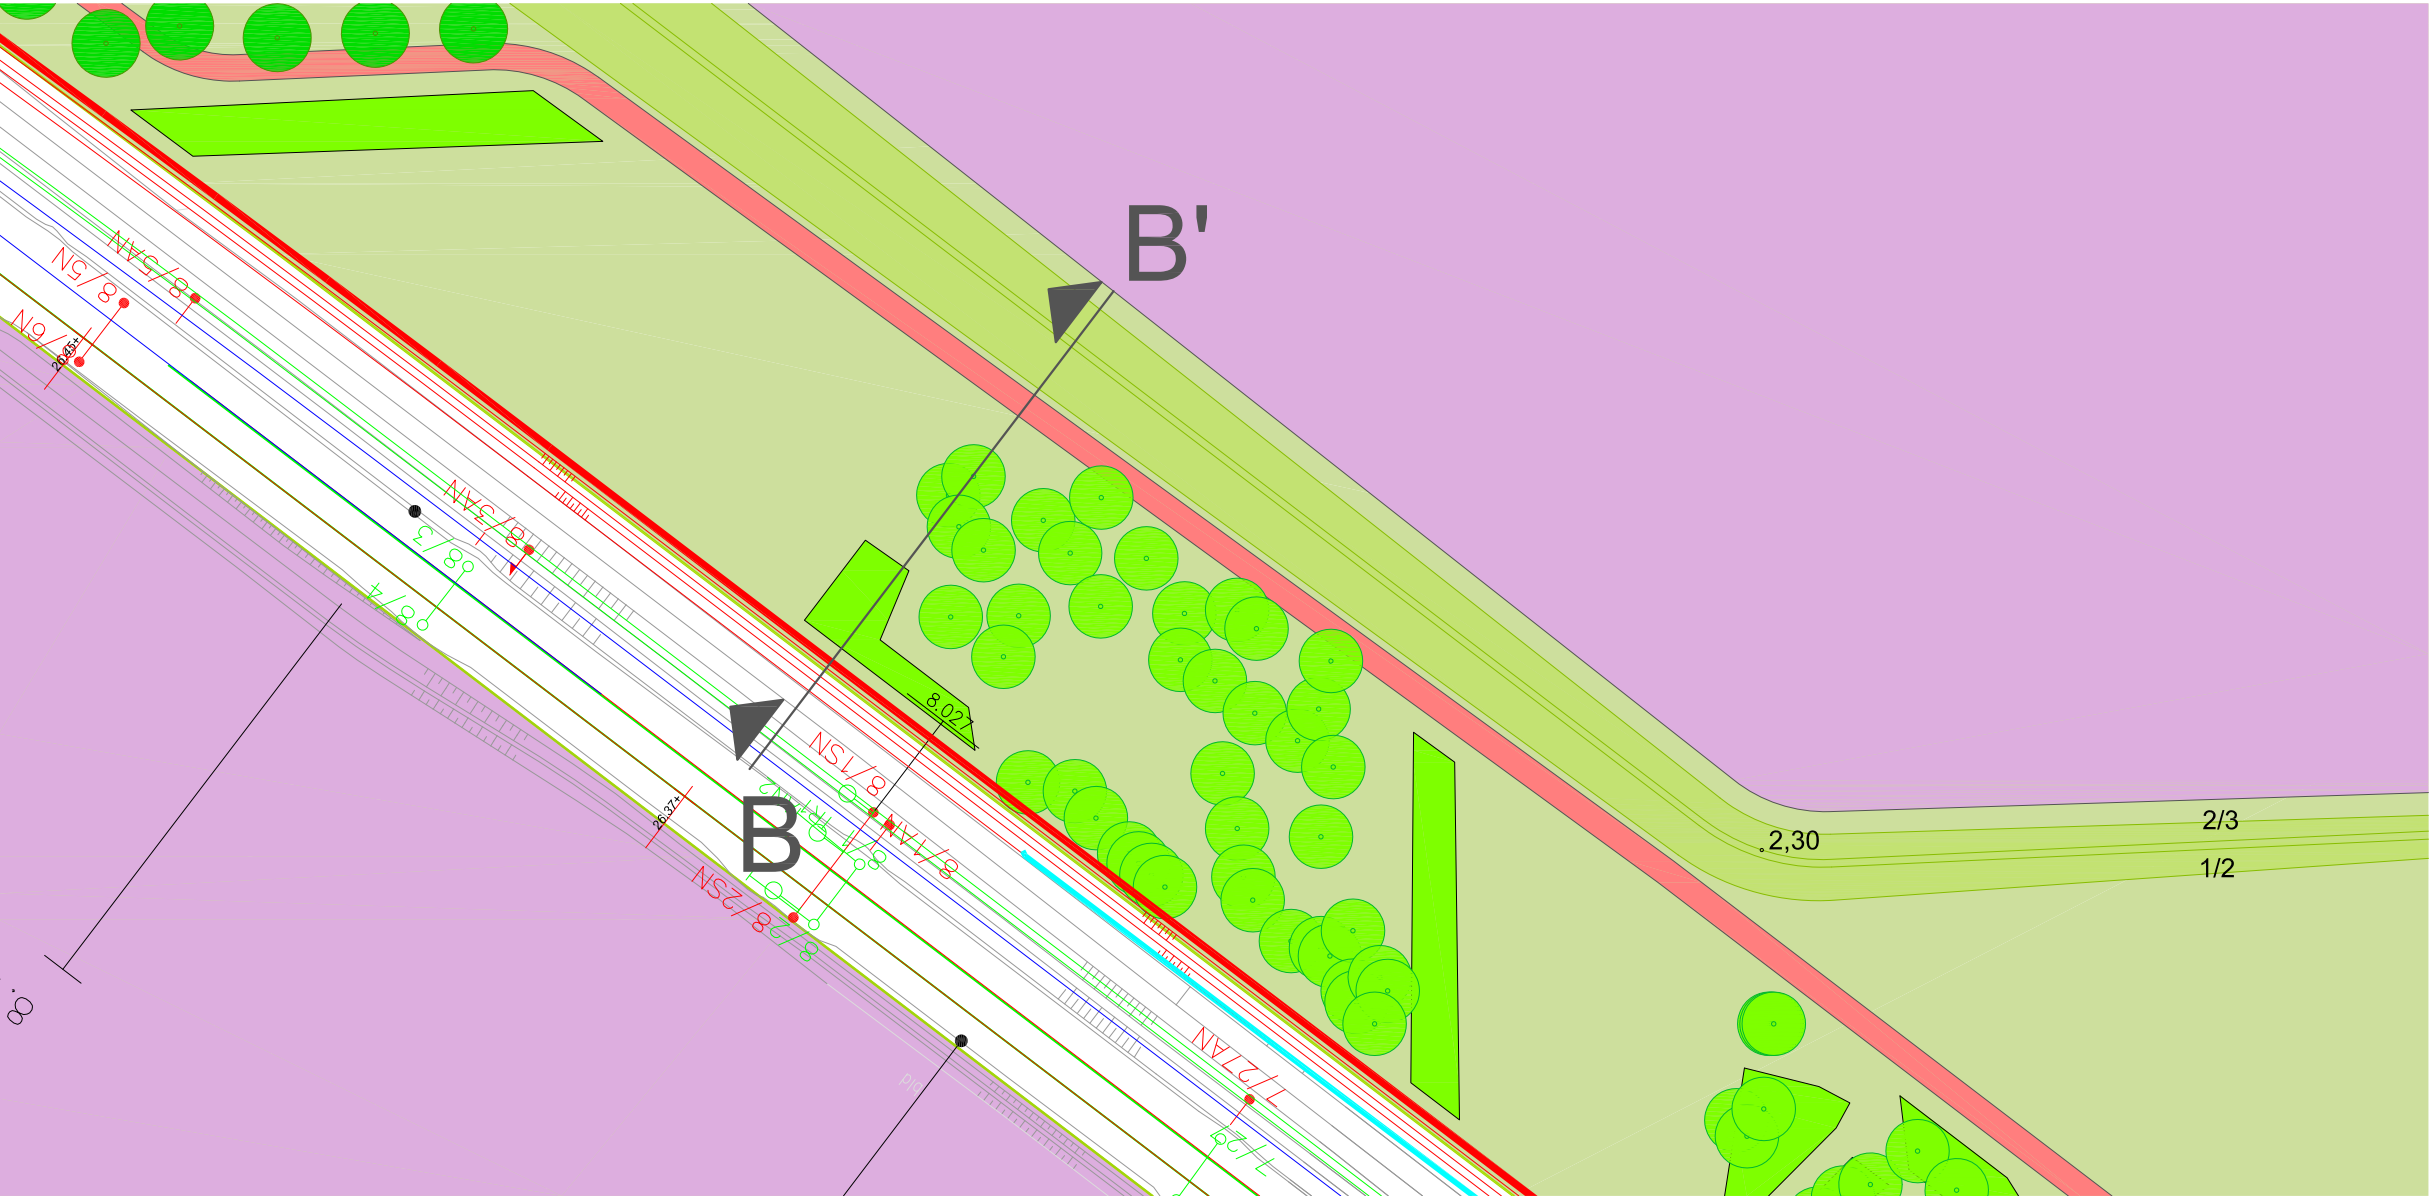



Plattegrond

schaal :1000

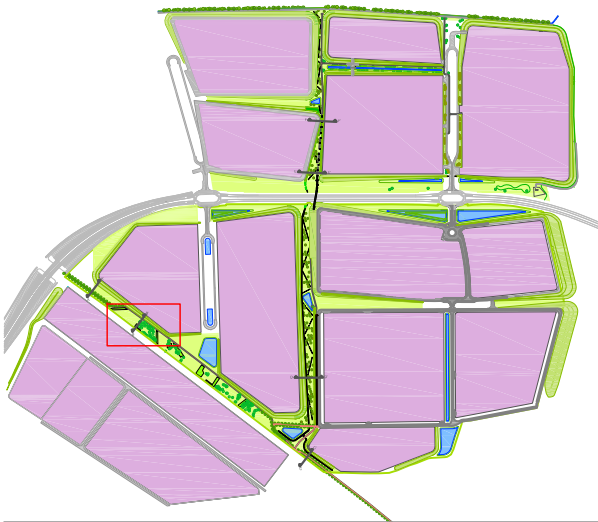

Trade Port Noord venlo


Innovatoren 9A,	St. Jansweg 15	5928 RC Venlo
t 077-8503457	www.tradeportnoord.nl	
project	Trade Poort Noord	
project no	13519	
onderdeel	Dassenplan - Profiel B	
datum	28.07.2015	
wijziging	-	
schaal	1:250, 1:1000	formaat A3
tekening no	Overzichtstek.	tekenaar ML
deze cad tekening is eigendom van Trade Port Noord Venlo, en mag zonder onze schriftelijke toestemming niet gereproduceerd, gekopieerd of anderszins gebruikt worden © 2014		

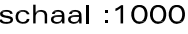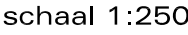




Profiel E-E'

schaal 1:250

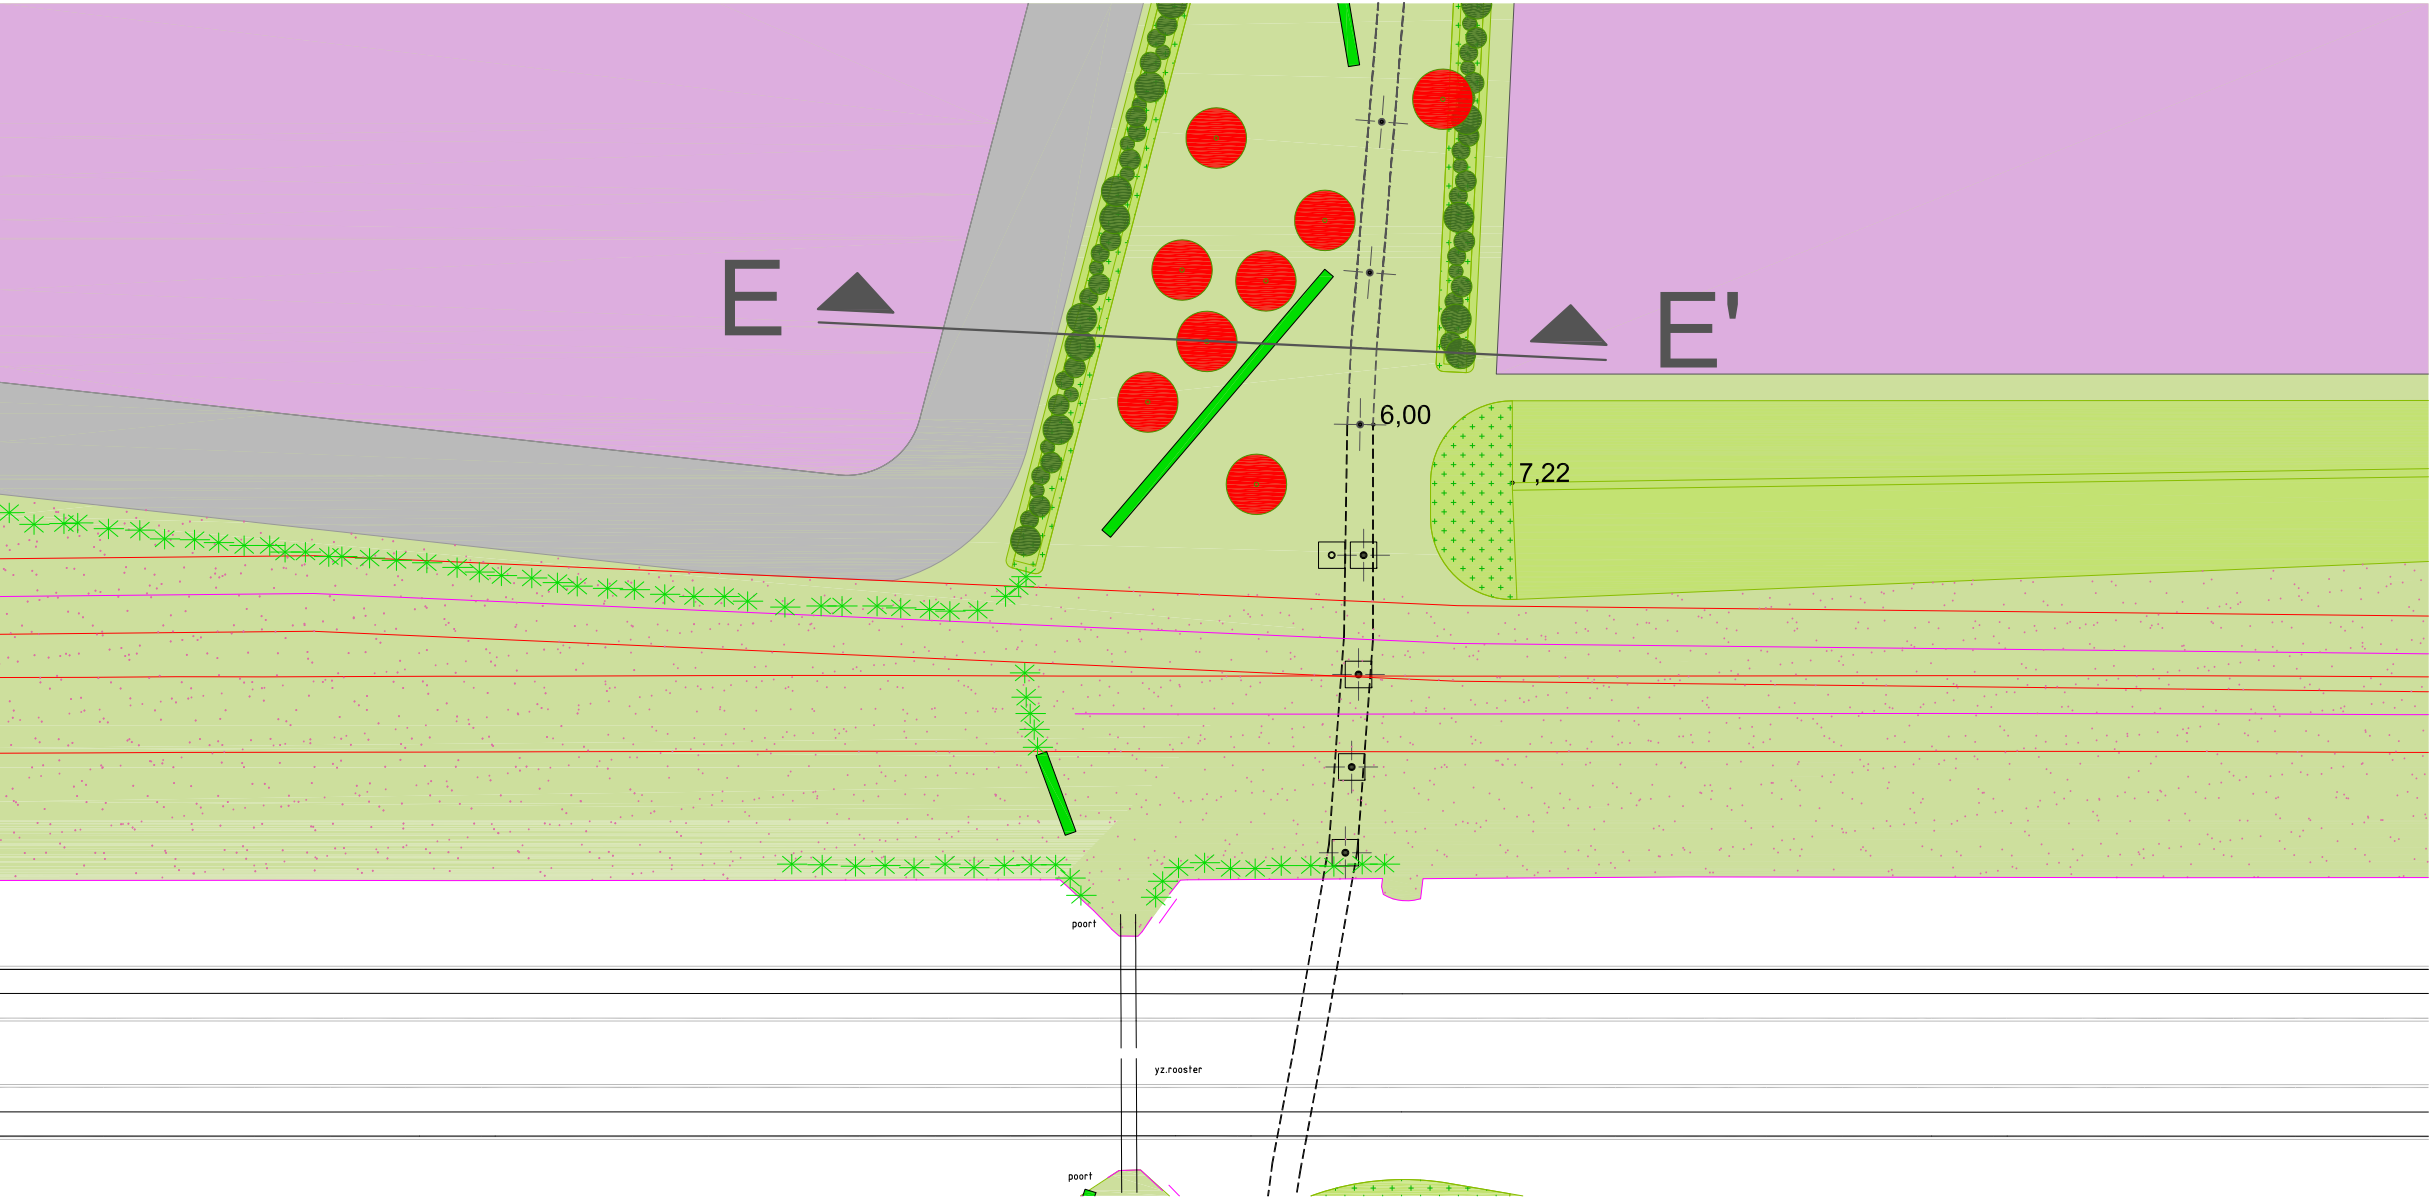


Plattegrond

schaal :1000

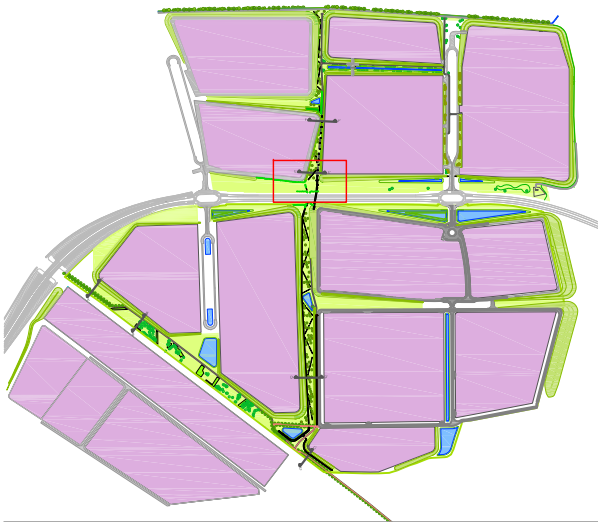

Trade Port Noord *venlo*

Innovatoren 9A, St. Jansweg 15 5928 RC Venlo			
t 077-8503457 www.tradeportnoord.nl			
project		Trade Poort Noord	
project no		13519	
onderdeel		Dassenplan - Profiel E	
datum		28.07.2015	
wijziging		-	
schaal	1:250, 1:1000	formaat	A3
tekening no	Overzichtstek.	tekenaar	ML
d Deze cad tekening is eigendom van Trade Port Noord Venlo, en mag zonder onze schriftelijke toestemming niet gereproduceerd, gekopieerd of anderszins gebruikt worden © 2014			

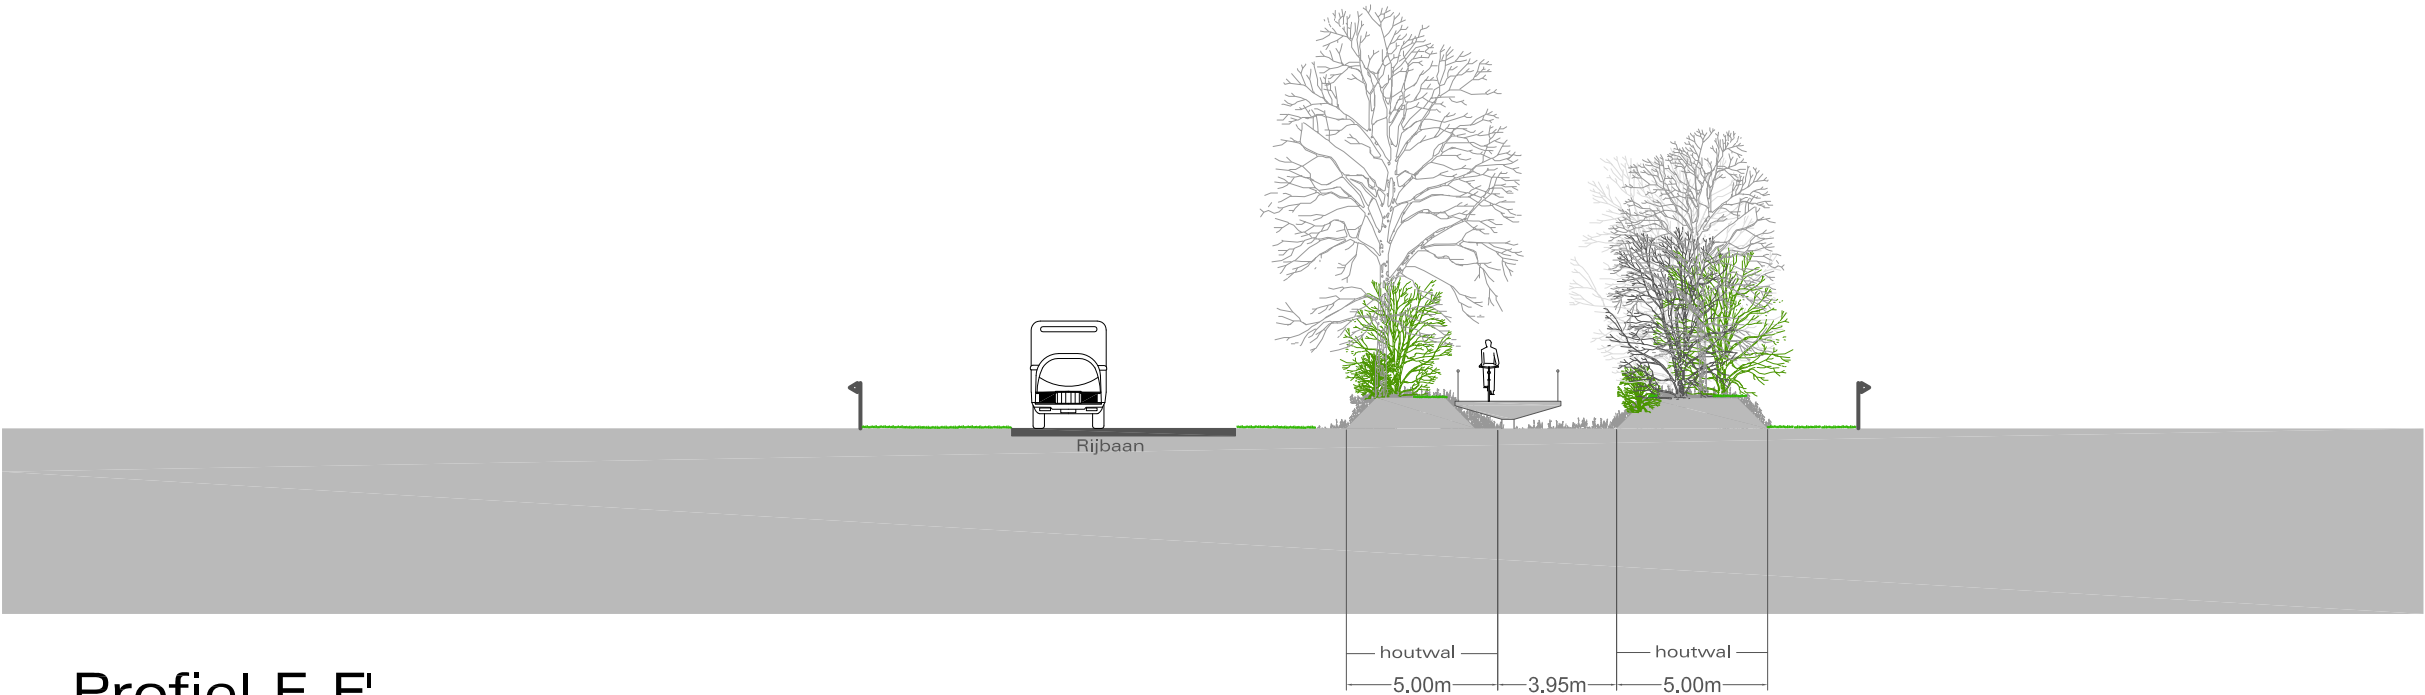

Profiel F-F'

schaal 1:250



Plattegrond


schaal :1000



Trade Port Noord venlo


Innovatoren 9A, St. Jansweg 15 5928 RC Venlo			
t 077-8503457 www.tradeportnoord.nl			
project		Trade Poort Noord	
project no		13519	
onderdeel		Dassenplan - Profiel F	
datum		28.07.2015	
wijziging		-	
schaal	1:250, 1:1000	formaat	A3
tekening no	Overzichtstek.	tekenaar	ML
deze cad tekening is eigendom van Trade Port Noord Venlo, en mag zonder onze schriftelijke toestemming niet gereproduceerd, gekopieerd of anderszins gebruikt worden © 2014			

Bijlage 9 Principe-profielen Trade Port Noord

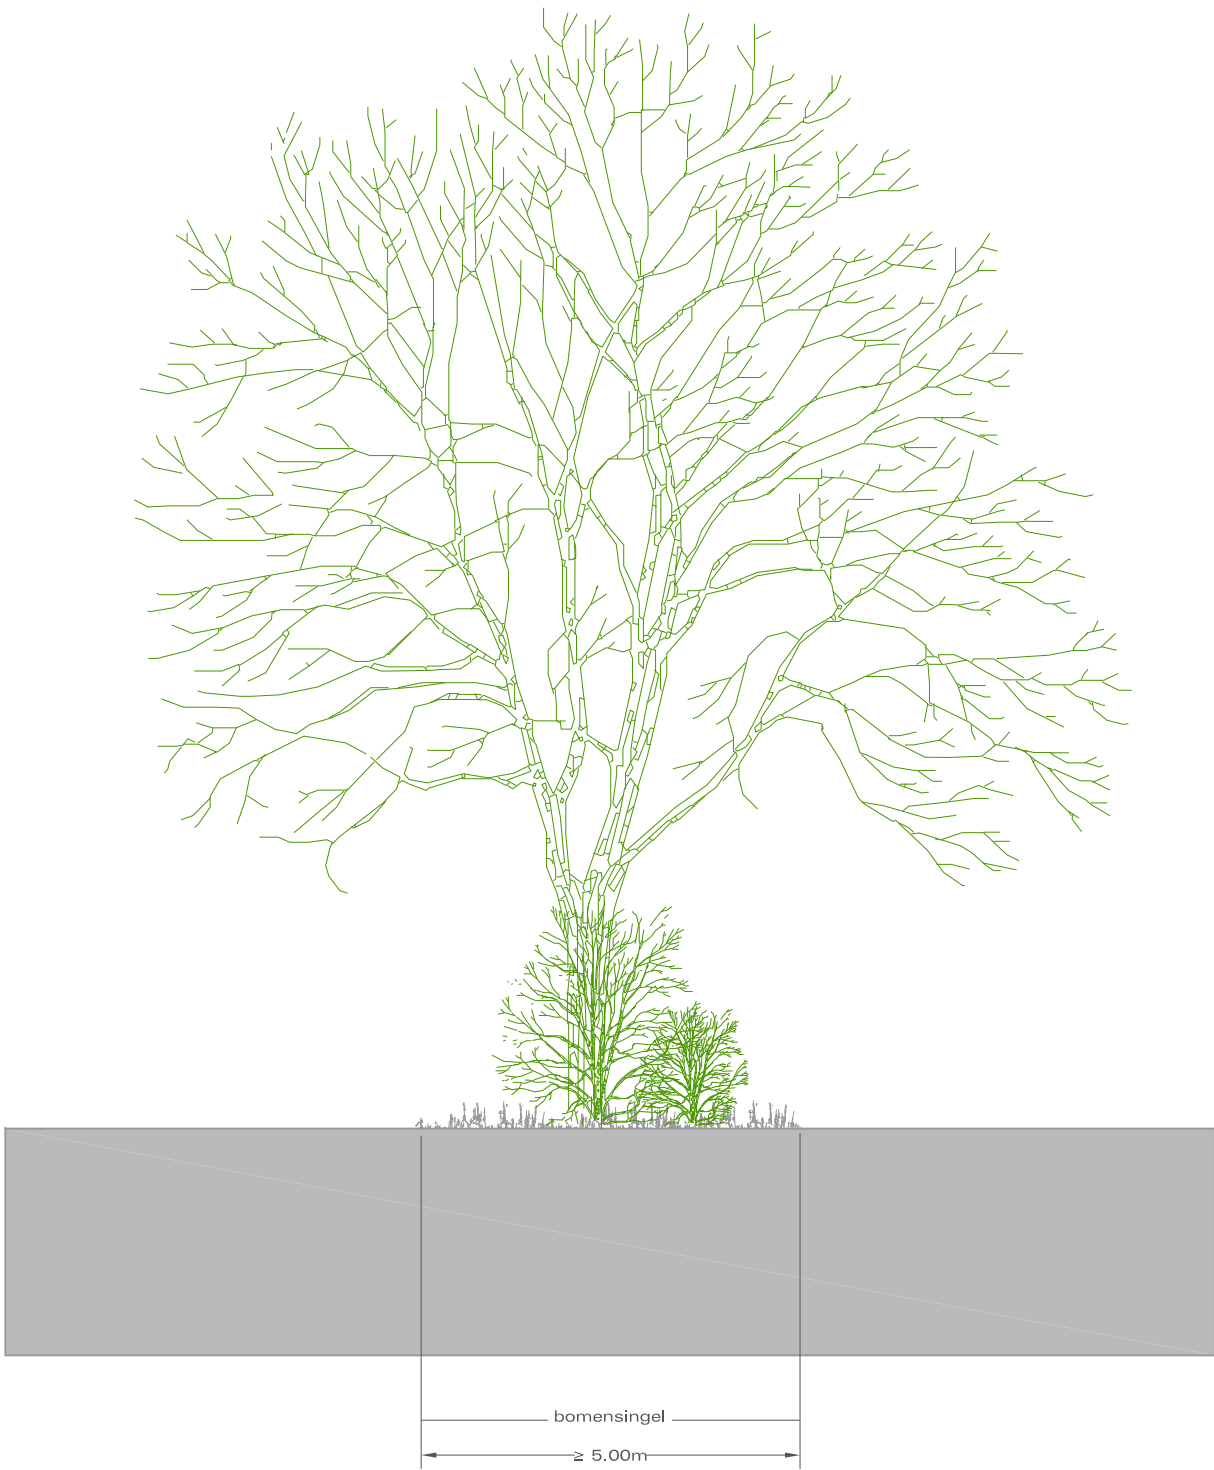


Principeprofiel bomensingel
schaal 1:100

Trade Port Noord venlo			
Innovatoren 9A, St. Jansweg 15 5928 RC Venlo t 077-8503457 www.tradeportnoord.nl			
project		Trade Poort Noord	
project no		13519	
onderdeel		Dassenplan - Profiel bomensingel	
datum		21.07.2015	
wijziging		-	
schaal	1:100	formaat	A3
tekening no	Overzichtstek.	tekenaar	ML
deze cad tekening is eigendom van Trade Port Noord Venlo, en mag zonder onze schriftelijke toestemming niet gereproduceerd, gekopieerd of anderszins gebruikt worden © 2014			

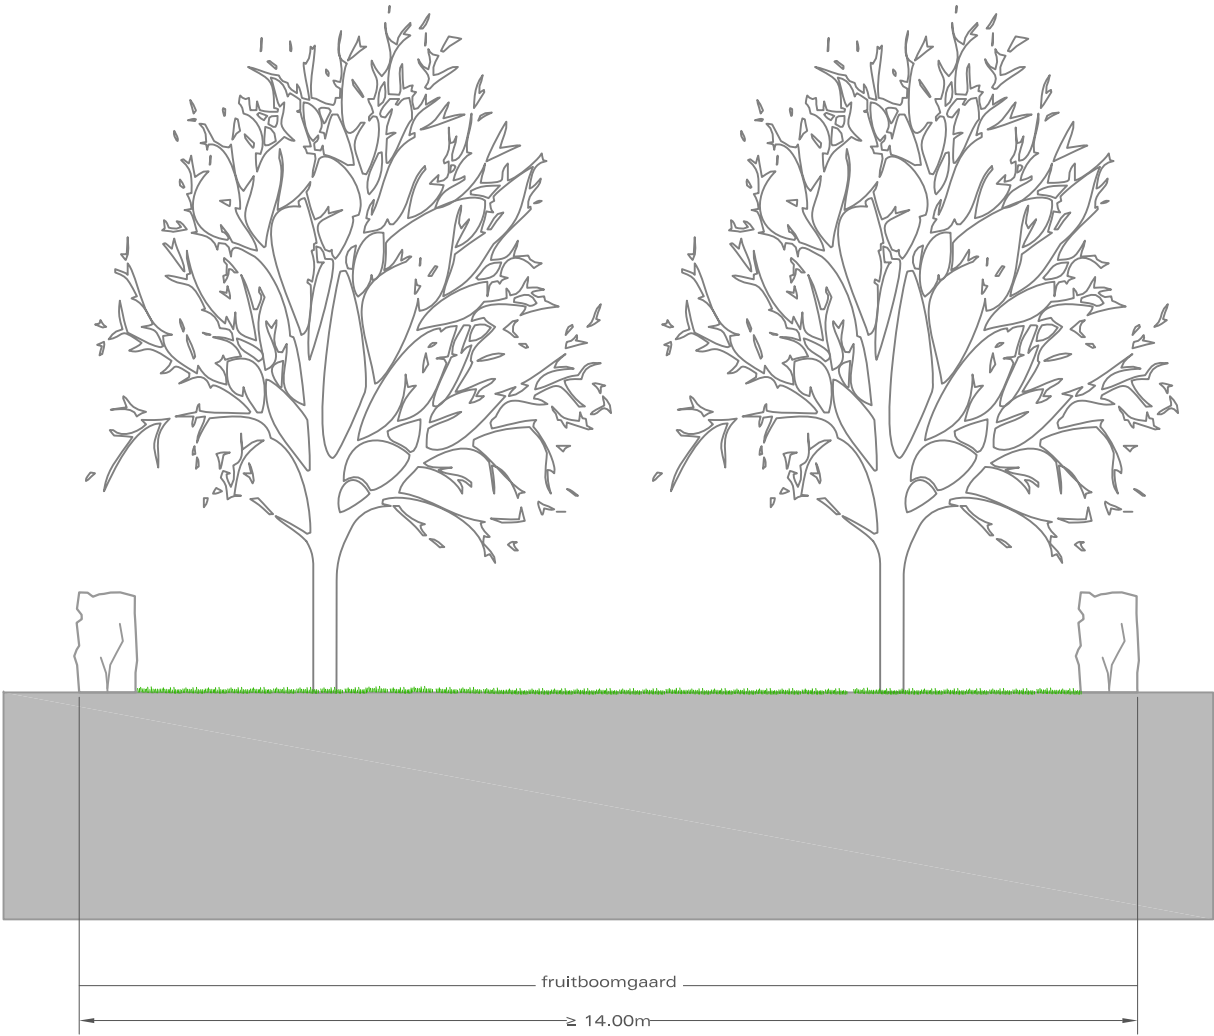


Principeprofiel fruitboomgaard
schaal 1:100

Trade Port Noord venlo			
Innovatoren 9A, St. Jansweg 15 5928 RC Venlo t 077-8503457 www.tradeportnoord.nl			
project		Trade Poort Noord	
project no		13519	
onderdeel		Dassenplan - Profiel fruitboomgaard	
datum		21.07.2015	
wijziging		-	
schaal	1:100	formaat	A3
tekening no	Overzichtstek.	tekenaar	ML
deze cad tekening is eigendom van Trade Port Noord Venlo, en mag zonder onze schriftelijke toestemming niet gereproduceerd, gekopieerd of anderszins gebruikt worden © 2014			

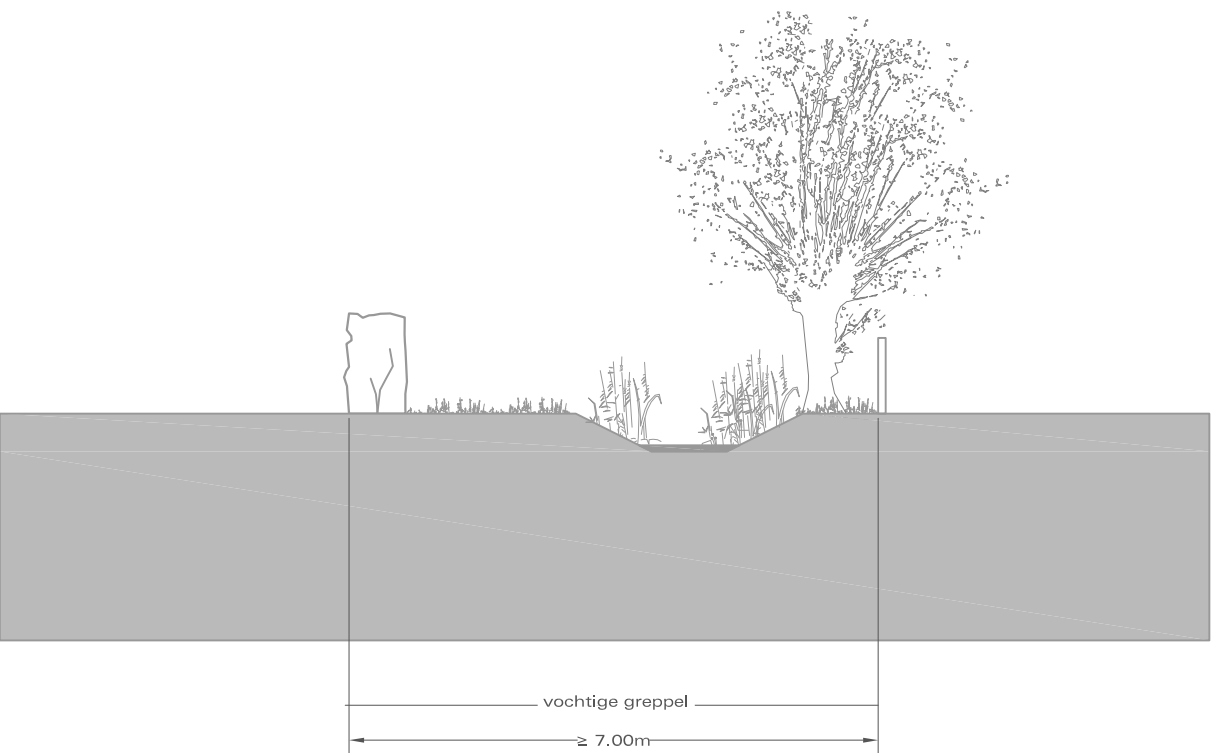


Principeprofiel greppel
schaal 1:100

Trade Port Noord venlo			
Innovatoren 9A, St. Jansweg 15 5928 RC Venlo t 077-8503457 www.tradeportnoord.nl			
project		Trade Poort Noord	
project no		13519	
onderdeel		Dassenplan - Profiel greppel	
datum		21.07.2015	
wijziging		-	
schaal	1:100	formaat	A3
tekening no	Overzichtstek.	tekenaar	ML
deze cad tekening is eigendom van Trade Port Noord Venlo, en mag zonder onze schriftelijke toestemming niet gereproduceerd, gekopieerd of anderszins gebruikt worden © 2014			

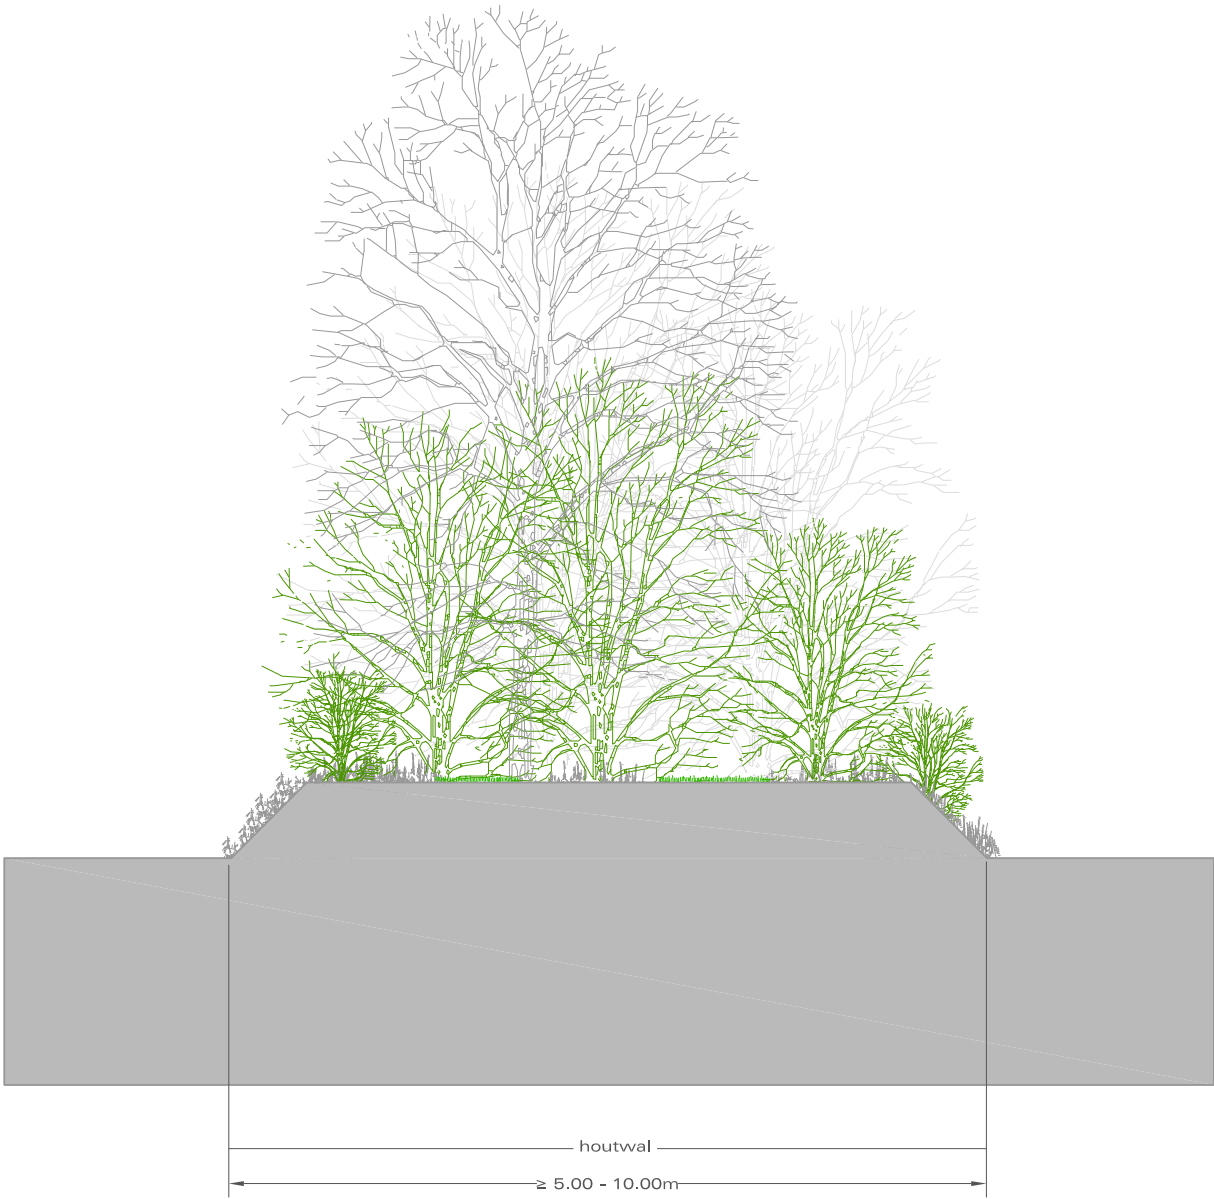

Principeprofiel houtwal
schaal 1:100

Trade Port Noord venlo			
Innovatoren 9A, St. Jansweg 15 5928 RC Venlo t 077-8503457 www.tradeportnoord.nl			
project	Trade Poort Noord		
project no	13519		
onderdeel	Dassenplan - Profiel houtwal		
datum	21.07.2015		
wijziging	-		
schaal	1:100	formaat	A3
tekening no	Overzichtstek.	tekenaar	ML
deze cad tekening is eigendom van Trade Port Noord Venlo, en mag zonder onze schriftelijke toestemming niet gereproduceerd, gekopieerd of anderszins gebruikt worden © 2014			

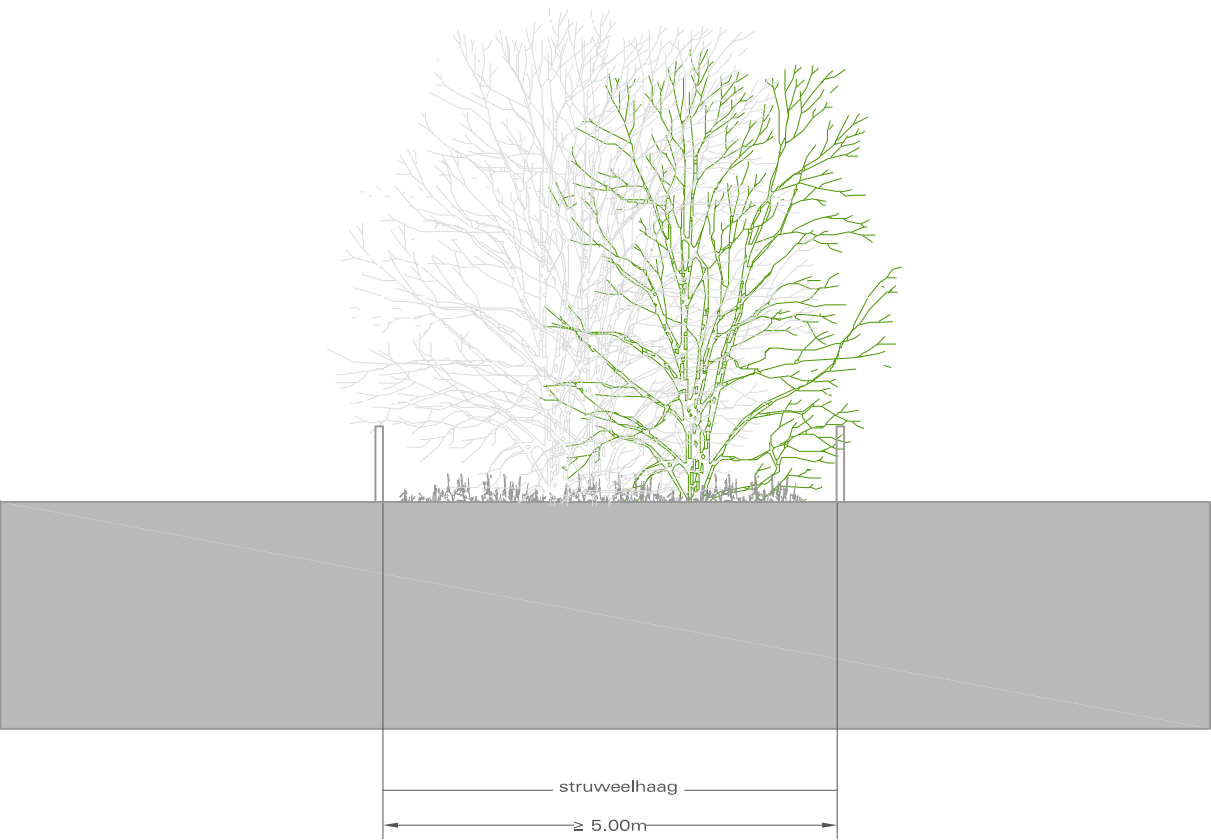

Principeprofiel struweelhaag
schaal 1:100

Trade Port Noord venlo			
Innovatoren 9A, St. Jansweg 15 5928 RC Venlo t 077-8503457 www.tradeportnoord.nl			
project		Trade Poort Noord	
project no		13519	
onderdeel		Dassenplan - Profiel struweelhaag	
datum		21.07.2015	
wijziging		-	
schaal	1:100	formaat	A3
tekening no	Overzichtstek.	tekenaar	ML
deze cad tekening is eigendom van Trade Port Noord Venlo, en mag zonder onze schriftelijke toestemming niet gereproduceerd, gekopieerd of anderszins gebruikt worden © 2014			

Bijlage 10 Gedetailleerde inrichting klaver 1 en beplantingsplan



Legenda

-  opgaande vegetatie
-  bomen
-  korte vegetatie
-  heide
-  ecoduct / faunapassage
-  stobben
-  greppel
-  verlaging / verhoging
-  water
-  grondwal
-  verharding
-  fietspad
-  bedrijventerrein


Trade Port Noord
venlo

Innovatoren 9A,		St. Jansweg 15		5928 RC Venlo	
t 077-8503457		www.tradeportnoord.nl			
project		Trade Poort Noord			
project no		13519			
onderdeel		Dassenplan - natuurzone klaver 1 oost			
datum		30.07.2015			
wijziging		-			
schaal		n.v.t.	formaat		A3
tekening no		TEK05	tekenaar		DH

deze cad tekening is eigendom van Trade Port Noord Venlo, en mag zonder onze schriftelijke toestemming niet gereproduceerd, gekopieerd of anderszins gebruikt worden © 2014

Beplantingsplan Klaver 1

A2-formaat schaal 1-2000

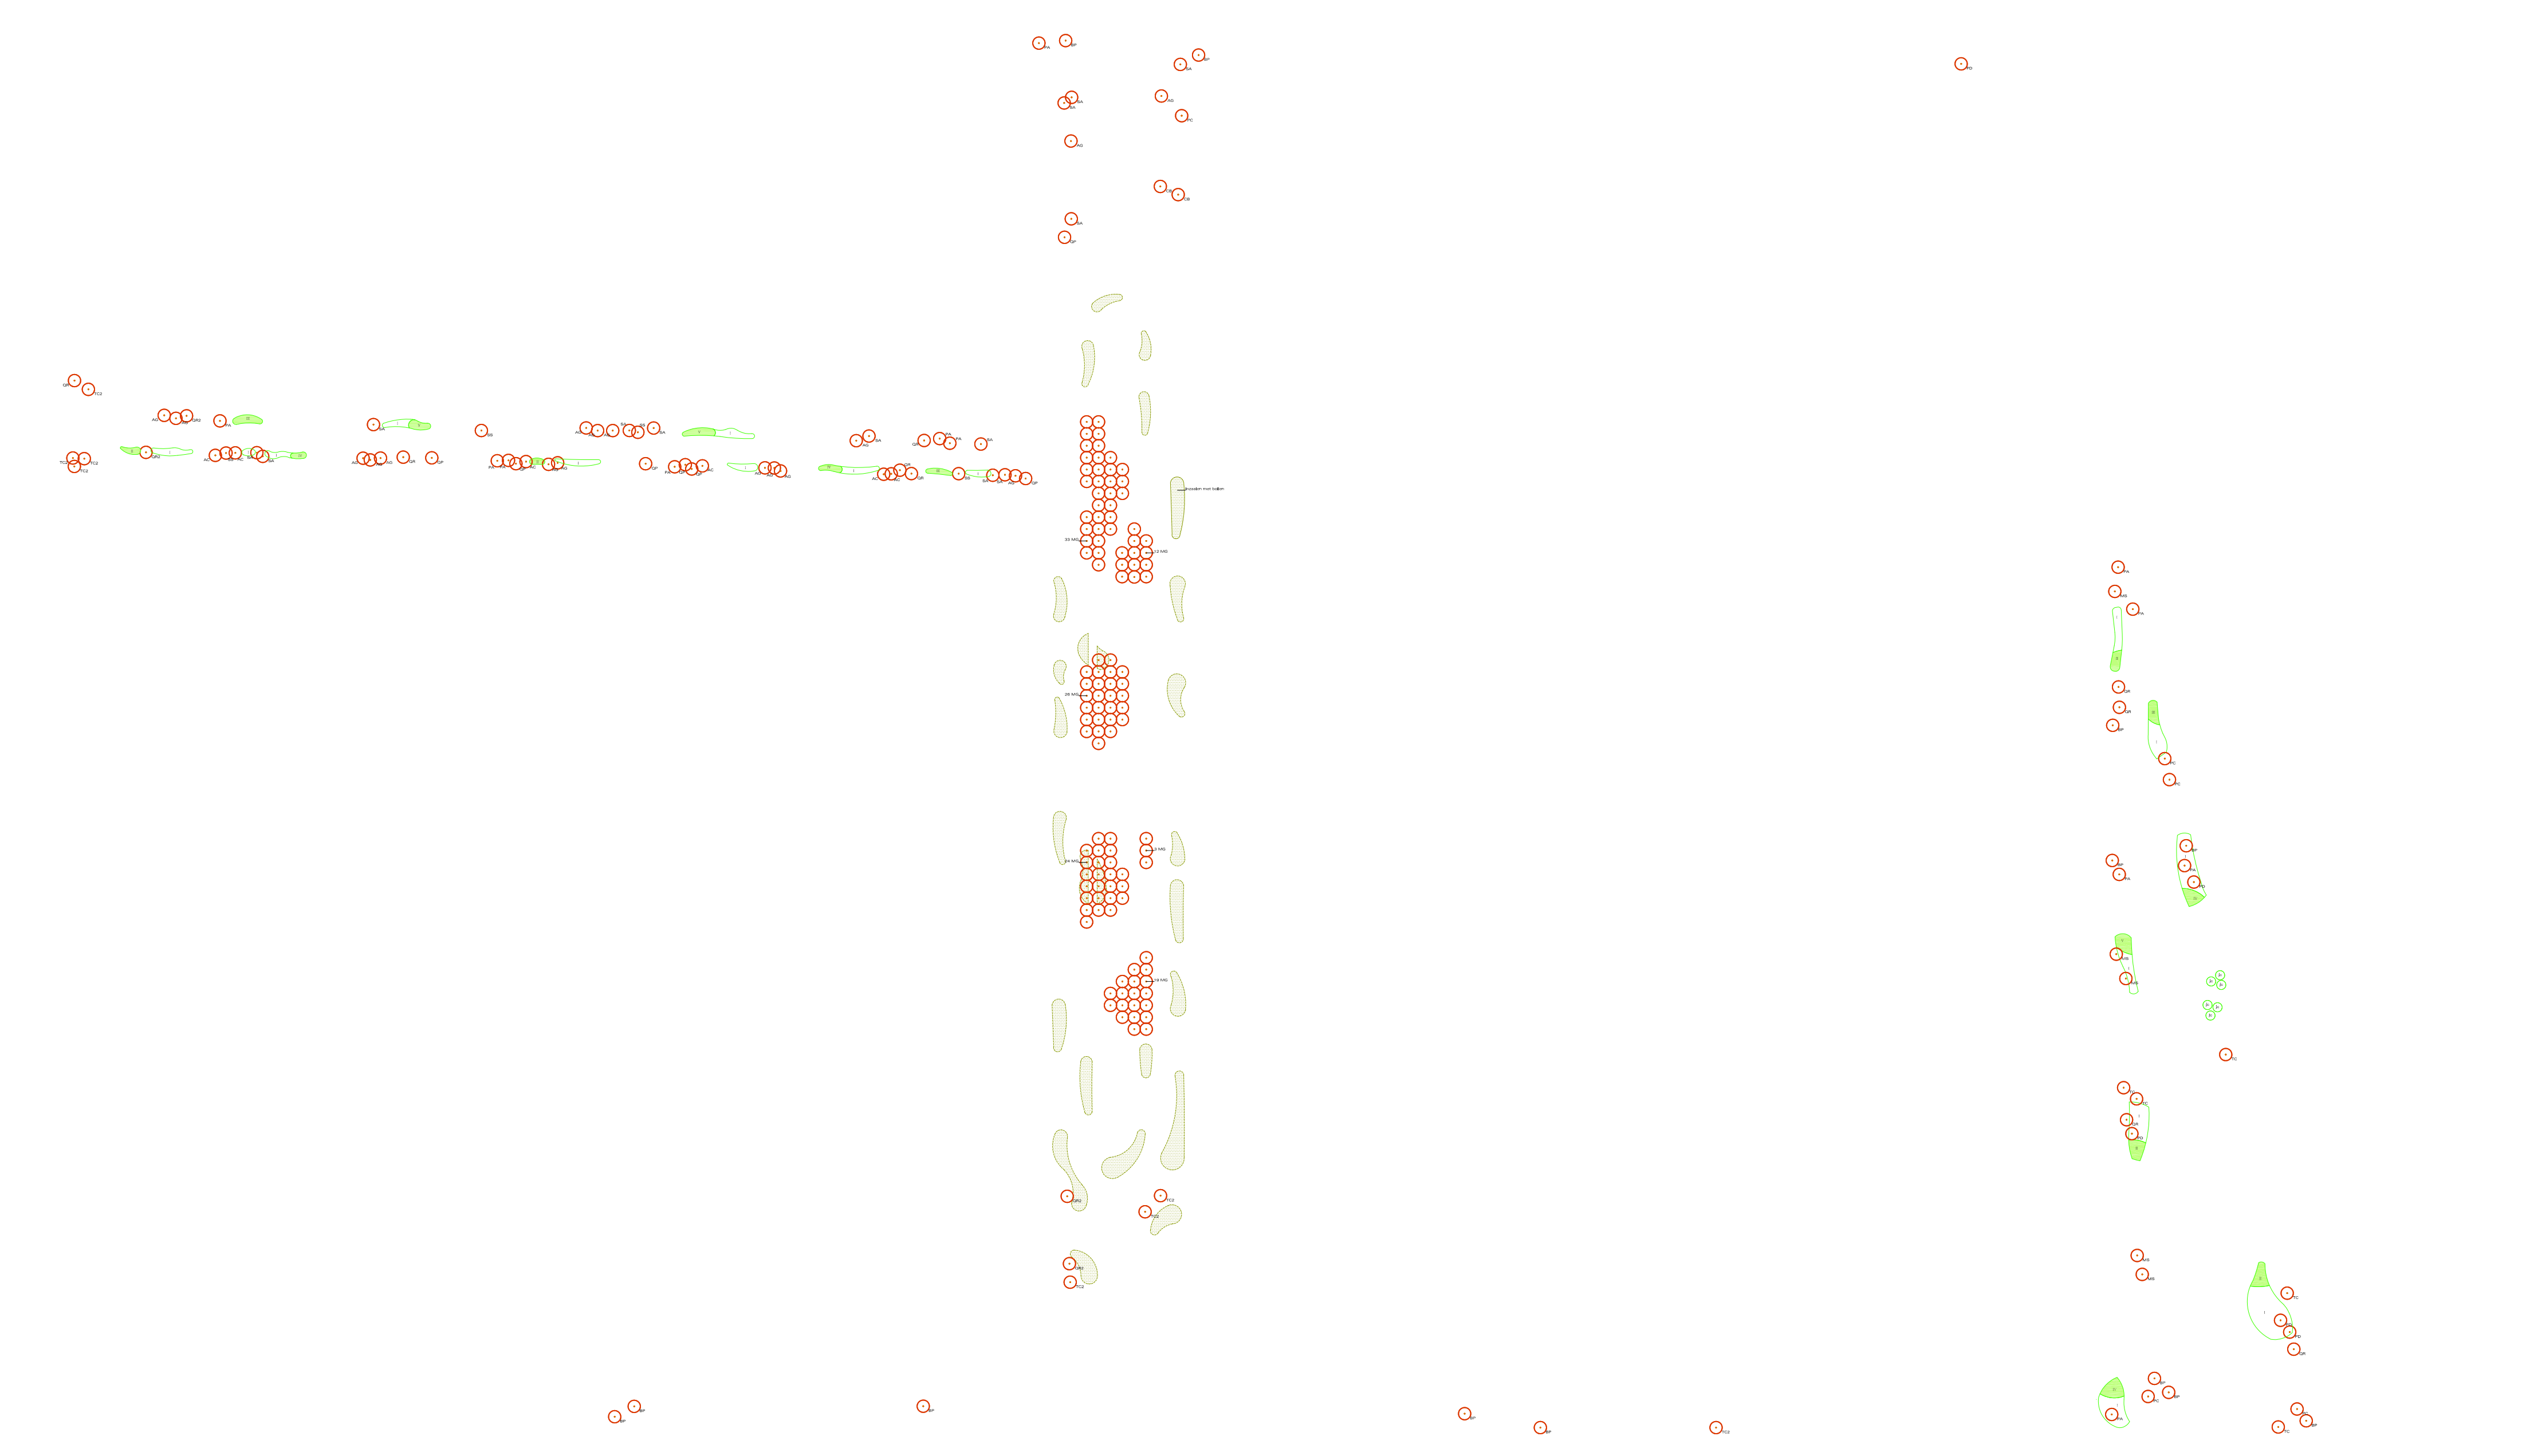

Plantsoenlijst Klaver 1 29.06.2015

Behorende bij beplantingsplan d.d. 01.07.2015

CODE	SOORT	AANTAL		%	MAAT	HERKOMST	KWALITEIT
		stuks	m2				

Bomen

Laan-/fruitbomen							
AC	Acer campestre	6			14-16		DK, RC
AG	Alnus glutinosa - meestammig	17			400/450		DK, meerstammig
BP	Betula pendula	13			14-16		DK, RC
CB	Carpinus betulus	2			20-25		VPL, DK
MG	Metasequoia glyptostroboides	117			40-45		DK, hoogstam
MS	Malus sylvestris	5			12-14		DK, RC
PA	Prunus avium	12			12-14	selectie	DK, RC
PC	Pyrus communis	5			12-14		DK, RC
PD	Prunus domestica	5			12-14	autochtoon	DK, RC
QP	Quercus petraea	7			20-25	selectie	VPL, DK, RC
QR	Quercus robur	9			14-16	selectie	VPL, DK, RC
QR2	Quercus robur	4			20-25	selectie	VPL, DK, RC
SA	Salix alba 'Liempde'	13			20-25		DK
SS	Salix x sepulcralis 'Chrysocoma'	4			25-30		DK, hoogstam
TC	Tilia cordata	5			14-16		DK, RC
TC2	Tilia cordata	8			20-25		DK, RC
Subtotaal		232					

Heesters

Solitaire heesters							
jc	Juniperus communis	6			60-100	autochtoon	KL, AC
Subtotaal		6					

Heestervak - I

Plantverband: wildverband, 1,25 m h.o.h.

	Euonymus europaeus	342		35	60-100		W, 1+1, AC, G-40 cm
	Cornus sanguinea	196		20	60-100		W, 1+1, AC, G-40 cm
	Ligustrum vulgare	147		15	60-100		W, 1+1, AC, G-40 cm
	Rosa canina	98		10	60-100		W, 1+1, AC, G-40 cm
	Viburnum opulus	196		20	60-100		W, 1+1, AC, G-40 cm
Subtotaal		978	1.525	100			

Heestervak - II

Plantverband: wildverband, 0,75 m h.o.h.

	Ribes rubrum	347					W, 2-3 tak
Subtotaal		347	195				

Heestervak - III

Plantverband: wildverband, 0,75 m h.o.h.

	Ribes nigrum	208					W, 2-3 tak
Subtotaal		208	117				

Heestervak - IV

Plantverband: wildverband, 0,75 m h.o.h.

	Rosa rubiginosa	295			60-100		W, 1+1, AC, G-40 cm
Subtotaal		295	166				

Heestervak - V

Plantverband: wildverband, 0,75 m h.o.h.

	Ribes uva-crispa	208					W, 2-3 tak
Subtotaal		208	117				

Bloembollen

Bloembollenmengsel							
	Bont mengsel van crocus, chionodoxa, narcis, puschkinia en specie tulpen (mengsel Tynaarlo van JUB Holland of gelijkwaardig, 300st/m2)		2.758				
Subtotaal			2.758				

- A Autochtone herkomst
- B Biologisch geteeld (of in omschakeling) onder Skal 022289, NL-BIO-01
- C Conventioneel geteeld
- DK Draadkluit
- G Gesneden
- KL Kluit
- M Milieukeur
- R Reguliere herkomst (NL of Selectie)
- VPL Verplant
- W Wortelgoed

Bijlage 11 Notitie Provincie Limburg

Beoordeling Inrichtingsplan Das Trade Port Noord Venlo

1. Inleiding

Trade Port Noord in Venlo is onderdeel van het gebiedsontwikkelingsprogramma van Greenport Venlo, één van de grote gebiedsontwikkelingsprojecten in Nederland. In Greenport Venlo wordt ca. 6000 ha gebied opnieuw ontwikkeld, het grootste gedeelte als bedrijventerrein, maar ca. 10% van de oppervlakte als natuur, o.a. t.b.v. de ecologische verbinding langs de Maas.

Bij de ontwikkeling van dit gebied wordt nauw samengewerkt door diverse overheden, o.a. de Provincie Limburg en de gemeenten Venlo en Horst aan de Maas.

Provincie Limburg heeft o.m. de Greenportlane (N295) aangelegd, een vierbaans ontsluitingsweg in het noordwestelijk kwadrant van de kruising A73 – A67. Gemeente Venlo heeft de aanleg en ontwikkeling van het bedrijventerrein Trade Port Noord op zich genomen. Beide hebben voor de werkzaamheden een ontheffing ontvangen in het kader van de Flora- en faunawet, waarin de das een belangrijke rol speelt. Er is door de samenwerkende overheden verder een rechtspersoon opgericht, die als marktpartij de ontwikkeling van de Greenport als taak heeft. Dit is de Development Company Greenport Venlo (DCGV).

In 2011 is door DCGV, Gemeente Venlo en Provincie Limburg een afspraak gemaakt, vastgelegd in een convenant, hoe de taken (en kosten) in het kader van de Flora- en faunawet zouden worden verdeeld. Daarin is vastgelegd dat plannen die in dat kader zouden worden gemaakt, vooraf worden getoetst door of namens de Provincie Limburg, houder van de ontheffing FF-wet t.b.v. de aanleg van de Greenportlane.

Dit stuk behelst deze toetsing. Hij is uitgevoerd door Ir. H.W. van Ziel, landschapsecoloog van Buro Hemmen, die namens de Provincie Limburg ook de ecologische en landschappelijke inpassing heeft begeleid van de Greenportlane gedurende de voorbereidings- en bouwfase (2009-2012). Hij was als zodanig ook nauw betrokken bij de vorming van de (gezamenlijke) plannen voor de dassenroutes door het gebied en de realisatie van de verbindingsvoorzieningen onder en over de Greenportlane. Deze bestaan uit (van oost naar west):

- diverse dassentunnels onder de Venraijseweg en de A73
- een ecoduct over de Greenportlane
- een tweetal kleinwildtunnels onder de Greenportlane ter hoogte van Trade Port Noord
- een ecozone onder het spoorviaduct van de Greenportlane

alles met bijbehorende voorzieningen, zoals rasters en beplantingen. Deze voorzieningen zijn zo gesitueerd dat ze zowel in de periode van aanleg en ontwikkeling van Greenportlane en Trade Port Noord als in de situatie dat het gebied geheel ontwikkeld is een functionele aansluiting hebben op bestaande en nog te ontwikkelen groenstructuren en de plaatsen waar vóór de aanleg en in de ontwikkelingsfase dassenmigratie werdesignaleerd.

2. Beoordeling

In dit kader is beoordeeld:

- het rapport: INRICHTING GEBIED VOOR DE DAS (Meles meles) TRADE PORT NOORD TE VENLO, GEMEENTE VENLO (Econsultancy, Project VEN.TPN.ECO3, Rapportnummer 14093766, Versienummer C1, Status Conceptrapportage, Datum 27 juli 2015, opsteller ing. A.A. van Grinsven).
- Een serie tekeningen gemaakt door Heuschen Copier die deel uitmaken van het bovenstaande rapport:
 - dassenplan met lufo 230715.pdf
 - Fasering dassenplan-Layout1.pdf
 - Bestemmingsplan met dassencontour.pdf
 - 15606-soortenlijst centrale as.pdf
 - 13519-Dassenplan Profielen_210715.pdf
 - 13519-Principeprofielen_210715.pdf
 - 13519-Bepantingsplan Kl.1 A2 1-2000_010715.pdf
 - 13519-Plantsoenlijst Klaver1-010715.pdf
 - Vochtige greppel (met-zonder eenzijdige haag).jpg
 - Struweelhaag.jpg
 - Fruitboomgaard (met-zonder hagen).jpg
 - Houtwal.jpg
 - Bomensingel.jpg
 - MJPO knelpunt A67 spoorlijn 1.JPG
 - MJPO knelpunt A67 spoorlijn 2.JPG.

De beoordeling richtte zich op de volgende aspecten:

1. Voldoet de inrichting aan de ontheffing tbv de Greenportlane(FF/75C/2009/0242)?
2. Sluit de inrichting aan op de voorzieningen die in de Greenportlane zijn aangelegd?
3. Is de inrichting functioneel en adequaat voor de das?

1. Het Inrichtingsplan voor de das is een consistente uitwerking van de ideeën en uitwerkingen zoals die in de afgelopen jaren zijn gevolgd en die ten grondslag hebben gelegen aan de Ontheffingsaanvraag en de bijbehorende werkprotocollen van de ontheffing FF-wet t.b.v. de aanleg van de Greenportlane(FF/75C/2009/0242). Ze voldoen in die zin aan de eisen die in de ontheffing worden gegeven ten aanzien van de das.

Er zijn in de loop van de tijd op details wijzigingen gekomen in de plannen voor Trade Port Noord, maar die zijn adequaat opgevangen in vervangende voorzieningen. Ook zijn de plannen en uitgangspunten zoals o.m. vermeld op p. 13 verder uitgewerkt.

Bij het beoordelen van de plannen is het wellicht voor een niet-ingewijde lastig voor te stellen hoe de situatie zich in de praktijk heeft ontwikkeld en nog aan het ontwikkelen is. Een situatieschets of luchtfoto van van de vroegere situatie (ca. 2010), de huidige situatie en de toekomstige situatie zou daartoe nuttig zijn. Ook zijn de voorzieningen aan en langs de Greenportlane, die toch een grote samenhang hebben met het onderhavige plan, niet in beeld gebracht.

2. De voorzieningen in het dasseninrichtingsplan sluiten alle goed aan op de voorzieningen die zijn gemaakt in de Greenportlane.
3. De inrichting is in het algemeen geschikt en functioneel voor de das. Daarbij worden enkele kanttekeningen en vragen geplaatst:
 - Een kanttekening wordt gemaakt bij de functionaliteit van de overgang over de Sevenumseweg. In het plan is sprake van een dassentunnel in de Sevenumseweg, waarvan de locatie nog moet worden vastgesteld. Met name het vervolg naar het noorden tot de Reulsberg is daarbij een belangrijk aandachtspunt. Via de huidige Gekkengraaf is dit een erg smalle verbinding, ingeklemd tussen de kassencomplexen van Californië. Ook de Sevenumseweg is daarbij een barrière waar gemakkelijk slachtoffers kunnen vallen onder dassen. Uit de monitoring tot nu toe blijkt er niet veel activiteit plaats te vinden in dit gebied. Wellicht dat de energie beter in een goede verbinding meer naar het westen geïnvesteerd kan worden.
 - Een tweede kanttekening betreft die westelijke route. Momenteel is wel de beplanting binnen de contour van de Greenportlane aangelegd, maar de aansluitende beplanting in dit gebied niet. Nu is hier nog geen sprake van grootschalige bebouwing, maar intussen is wel de bike lane aangelegd. Deze strook is – of wordt – waarschijnlijk de belangrijkste verbinding tussen de dassenburchten van de Witte bergen en de Reulsberg, zodat hier wel in geïnvesteerd moet worden, voordat er sprake is van ontwikkeling van de aangrenzende gebieden, zodat de beplanting tot ontwikkeling kan komen en de dassen kunnen wennen aan de nieuwe route. Een veilige oversteek over/onder de Sevenumseweg is hier dan ook van belang.
 - Er is nu in deze route een *worst-case scenario* voor de railterminal opgenomen. Uit de plannen wordt niet goed duidelijk hoe deze variant zich verhoudt tot de gunstige variant, omdat de verschillende profielen op verschillende plaatsen liggen. Bovendien lijkt de geleiding van de das bij het viaduct van de Heierhoeveweg (profiel C) nogal mager. Er is een heg(?) getekend aan de noordzijde, maar deze geleidt niet naar de dassentunnel (?) en ontbreekt aan de zuidzijde. Een afscheidende heg, die geleidt naar de tunnel en voor het overige ruig grasland afscheidt van de bike lane zou hier meer op z'n plaats zijn.
 - Ook de oostelijke route roept nog wat vragen op. Daar is inmiddels in het terrein een schraal heidelandschap gerealiseerd. Hiervan wordt in par. 6.2.2 gesteld: *Hierdoor zullen de delen ten noorden en oosten van de kleinwildtunnel met betrekking tot de inrichting als schraal heidelandschap opgewaardeert worden als functioneel leefgebied voor de das*. Wat deze opwaardering inhoudt is nog onzeker. Er is nu geïnvesteerd in een schraal gebied; wordt dit nu weer verrijkt en beplant met

vruchtdragende beplanting en ingezaaid tot voor wormen geschikt grasland? De in de tekst opgenomen tekening is slecht leesbaar en is niet apart bijgevoegd.

Tot slot:


Het is positief dat de Gemeente Venlo besloten heeft de dassenstructuur en verbindingzones ook daadwerkelijk te borgen met de bestemming Natuur d.m.v. wijziging van de bestaande bestemmingsplannen.

Er is veel geld en energie besteed aan het behoud van een sleutelsoort (de das) in het gebied. Het is te hopen dat de natuur in brede zin profiteert van deze ontwikkeling en dat de bewoners en gebruikers van het gebied daarvan zullen genieten.

3. Conclusie

Naar aanleiding van de conceptrapportage van dit stuk (hoofdstuk 1 en 2, versie 28-07-2015) zijn enkele aanvullingen en wijzigingen voorgesteld door de auteur Mw. A.A. van Grinsven en geaccepteerd door Gemeente Venlo, Mw. I. de Warrimont. Met deze wijzigingen is Provincie Limburg tevreden en gaat dan ook **akkoord** met het plan INRICHTING GEBIED VOOR DE DAS (Meles meles) TRADE PORT NOORD TE VENLO, GEMEENTE VENLO.

Bijlage 12 Fasering inrichting gebied ten behoeve van de das

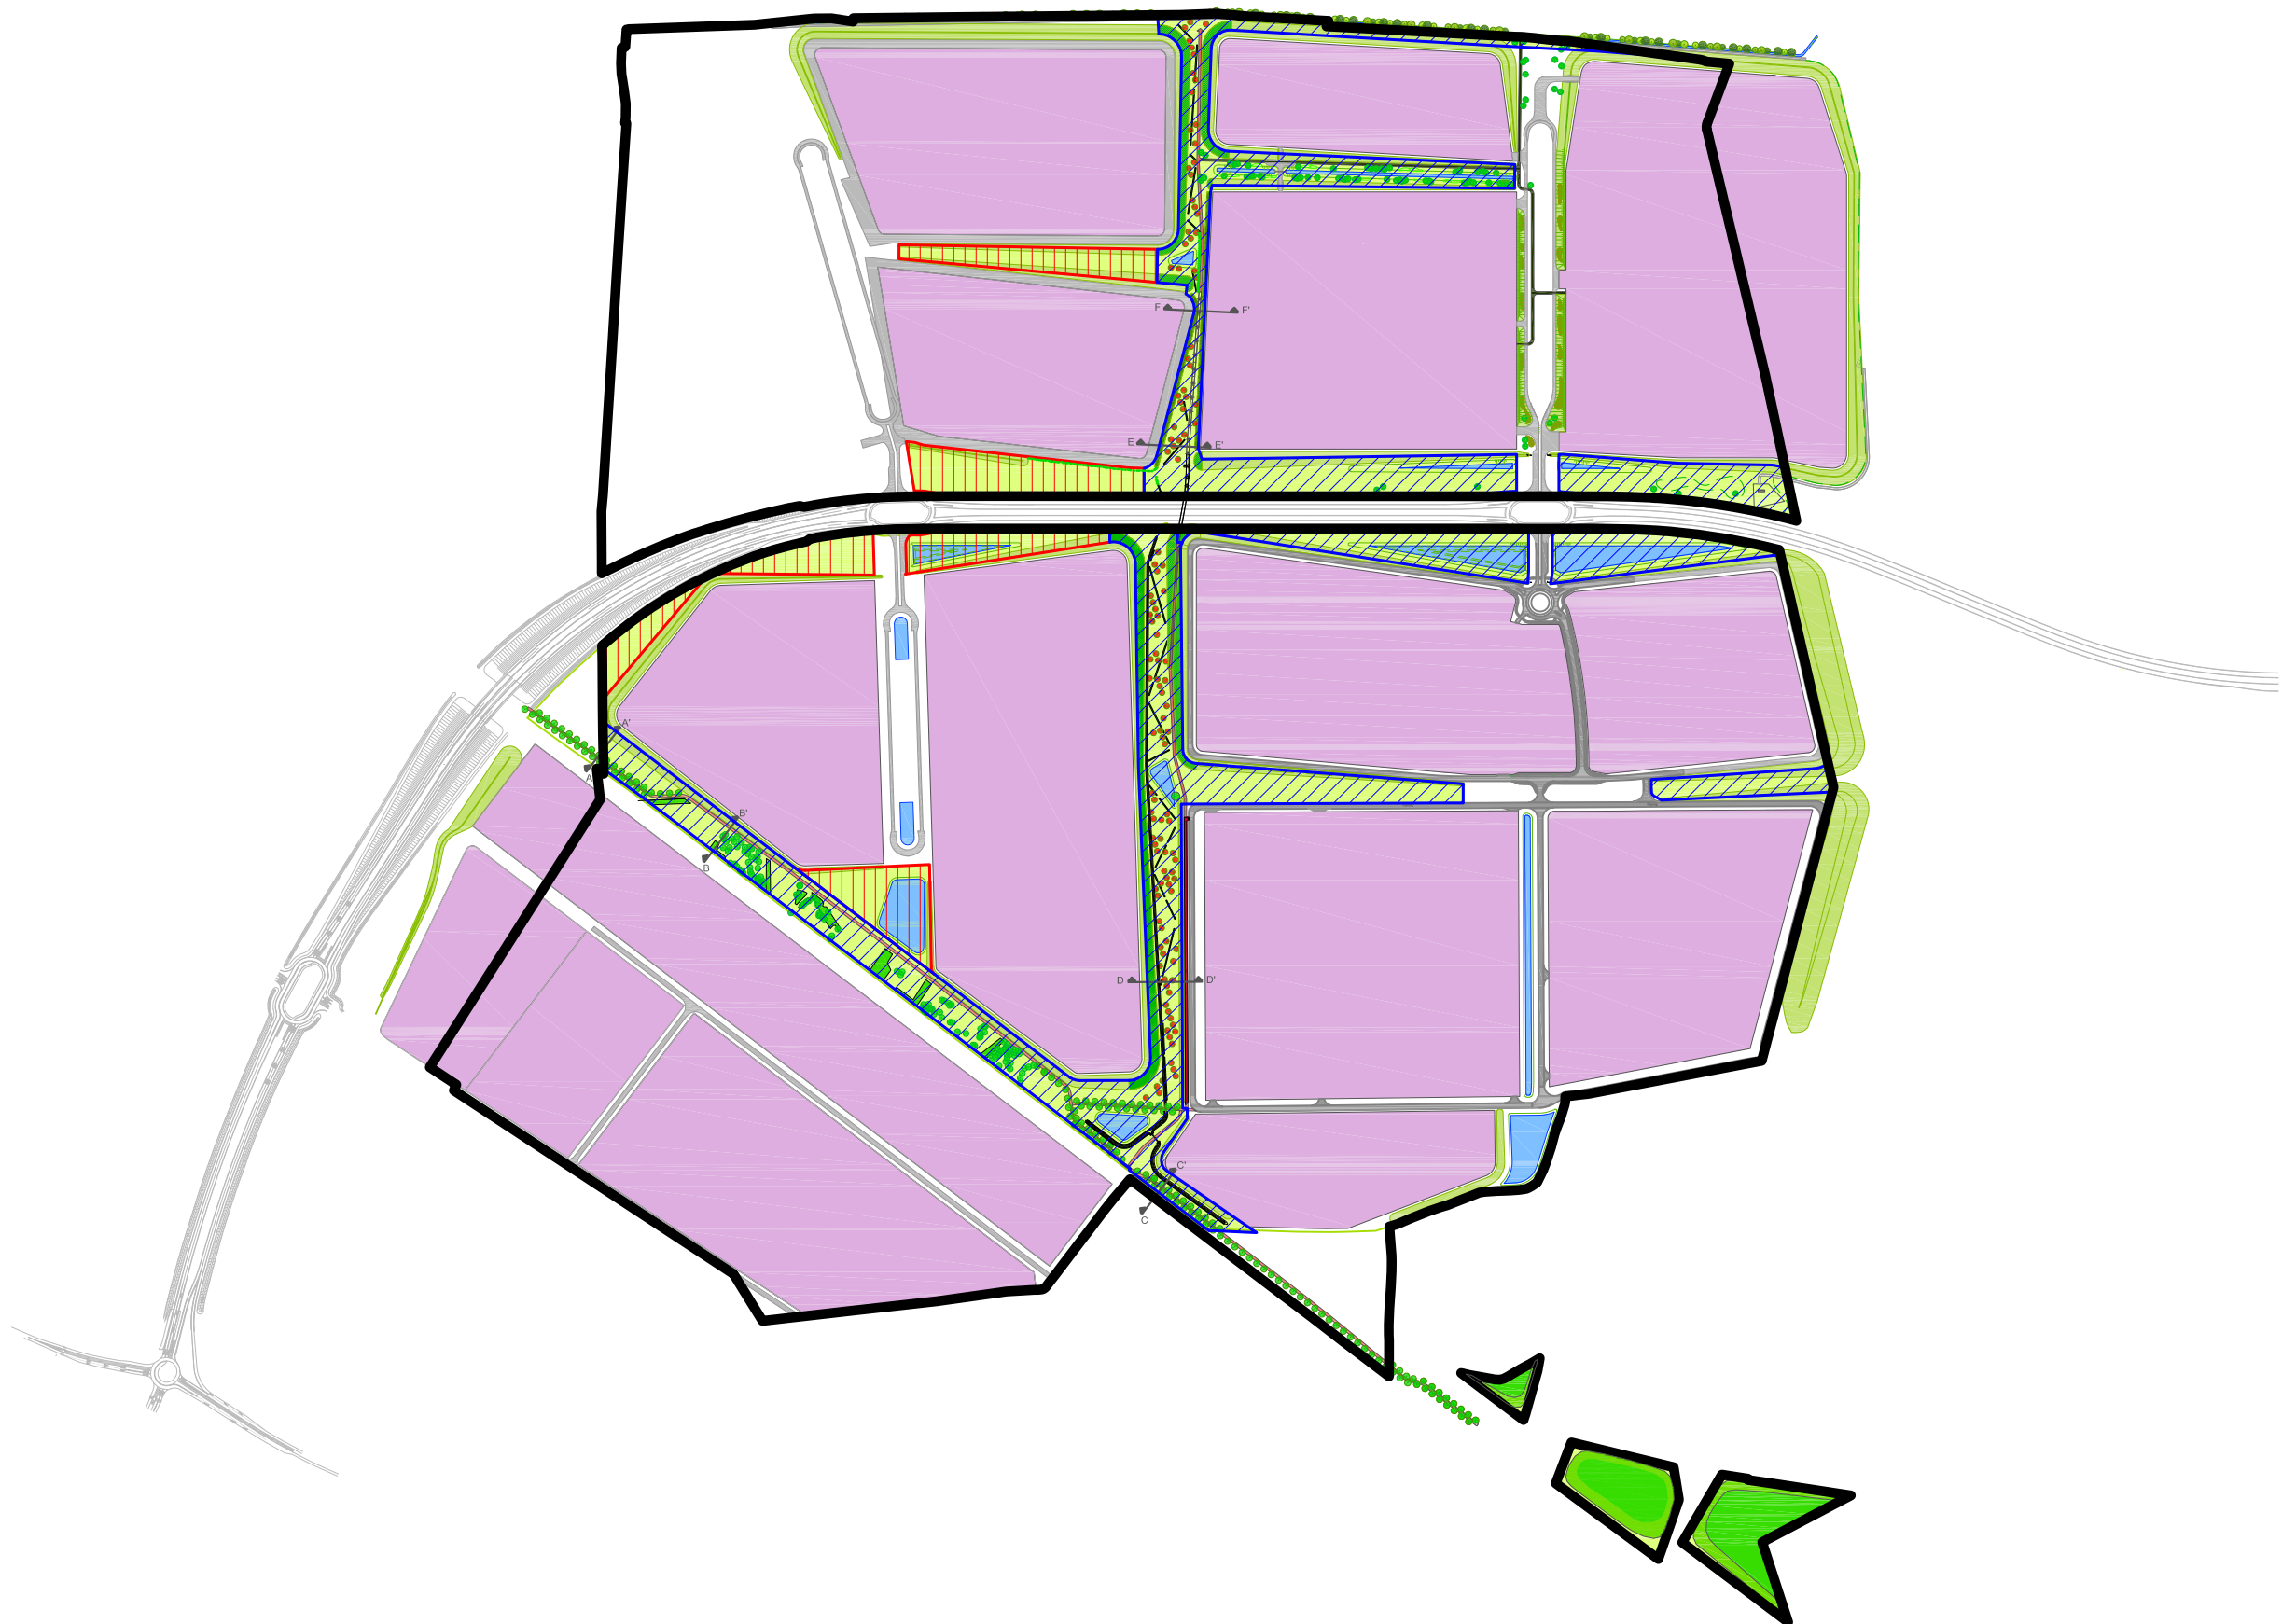

Legenda


-  opgaande vegetatie
-  bomen / fruitbomen
-  korte vegetatie
-  stobben
-  greppel
-  water
-  grondwal
-  verharding
-  fietspad
-  fietspad (verhoogd)
-  bedrijventerrein
-  bestemmingsplan TPN

Fasering

-  realisatie gegarandeerd voor 31.10.2017 (27.23.31 ha.)
-  realisatie niet gegarandeerd voor 31.10.2017 (7.16.64 ha.)

Trade Port Noord venlo

Innovatoren 9A, St. Jansweg 15 5928 RC Venlo				
t 077-8503457 www.tradeportnoord.nl				
project		Trade Poort Noord		
project no		13519		
onderdeel		Dassenplan - fasering		
datum		28.07.2015		
wijziging		-		
schaal		1:10.000	formaat	A3
tekening no		TEK03	tekenaar	DH
deze cad tekening is eigendom van Trade Port Noord Venlo, en mag zonder onze schriftelijke toestemming niet gereproduceerd, gekopieerd of anderszins gebruikt worden © 2014				

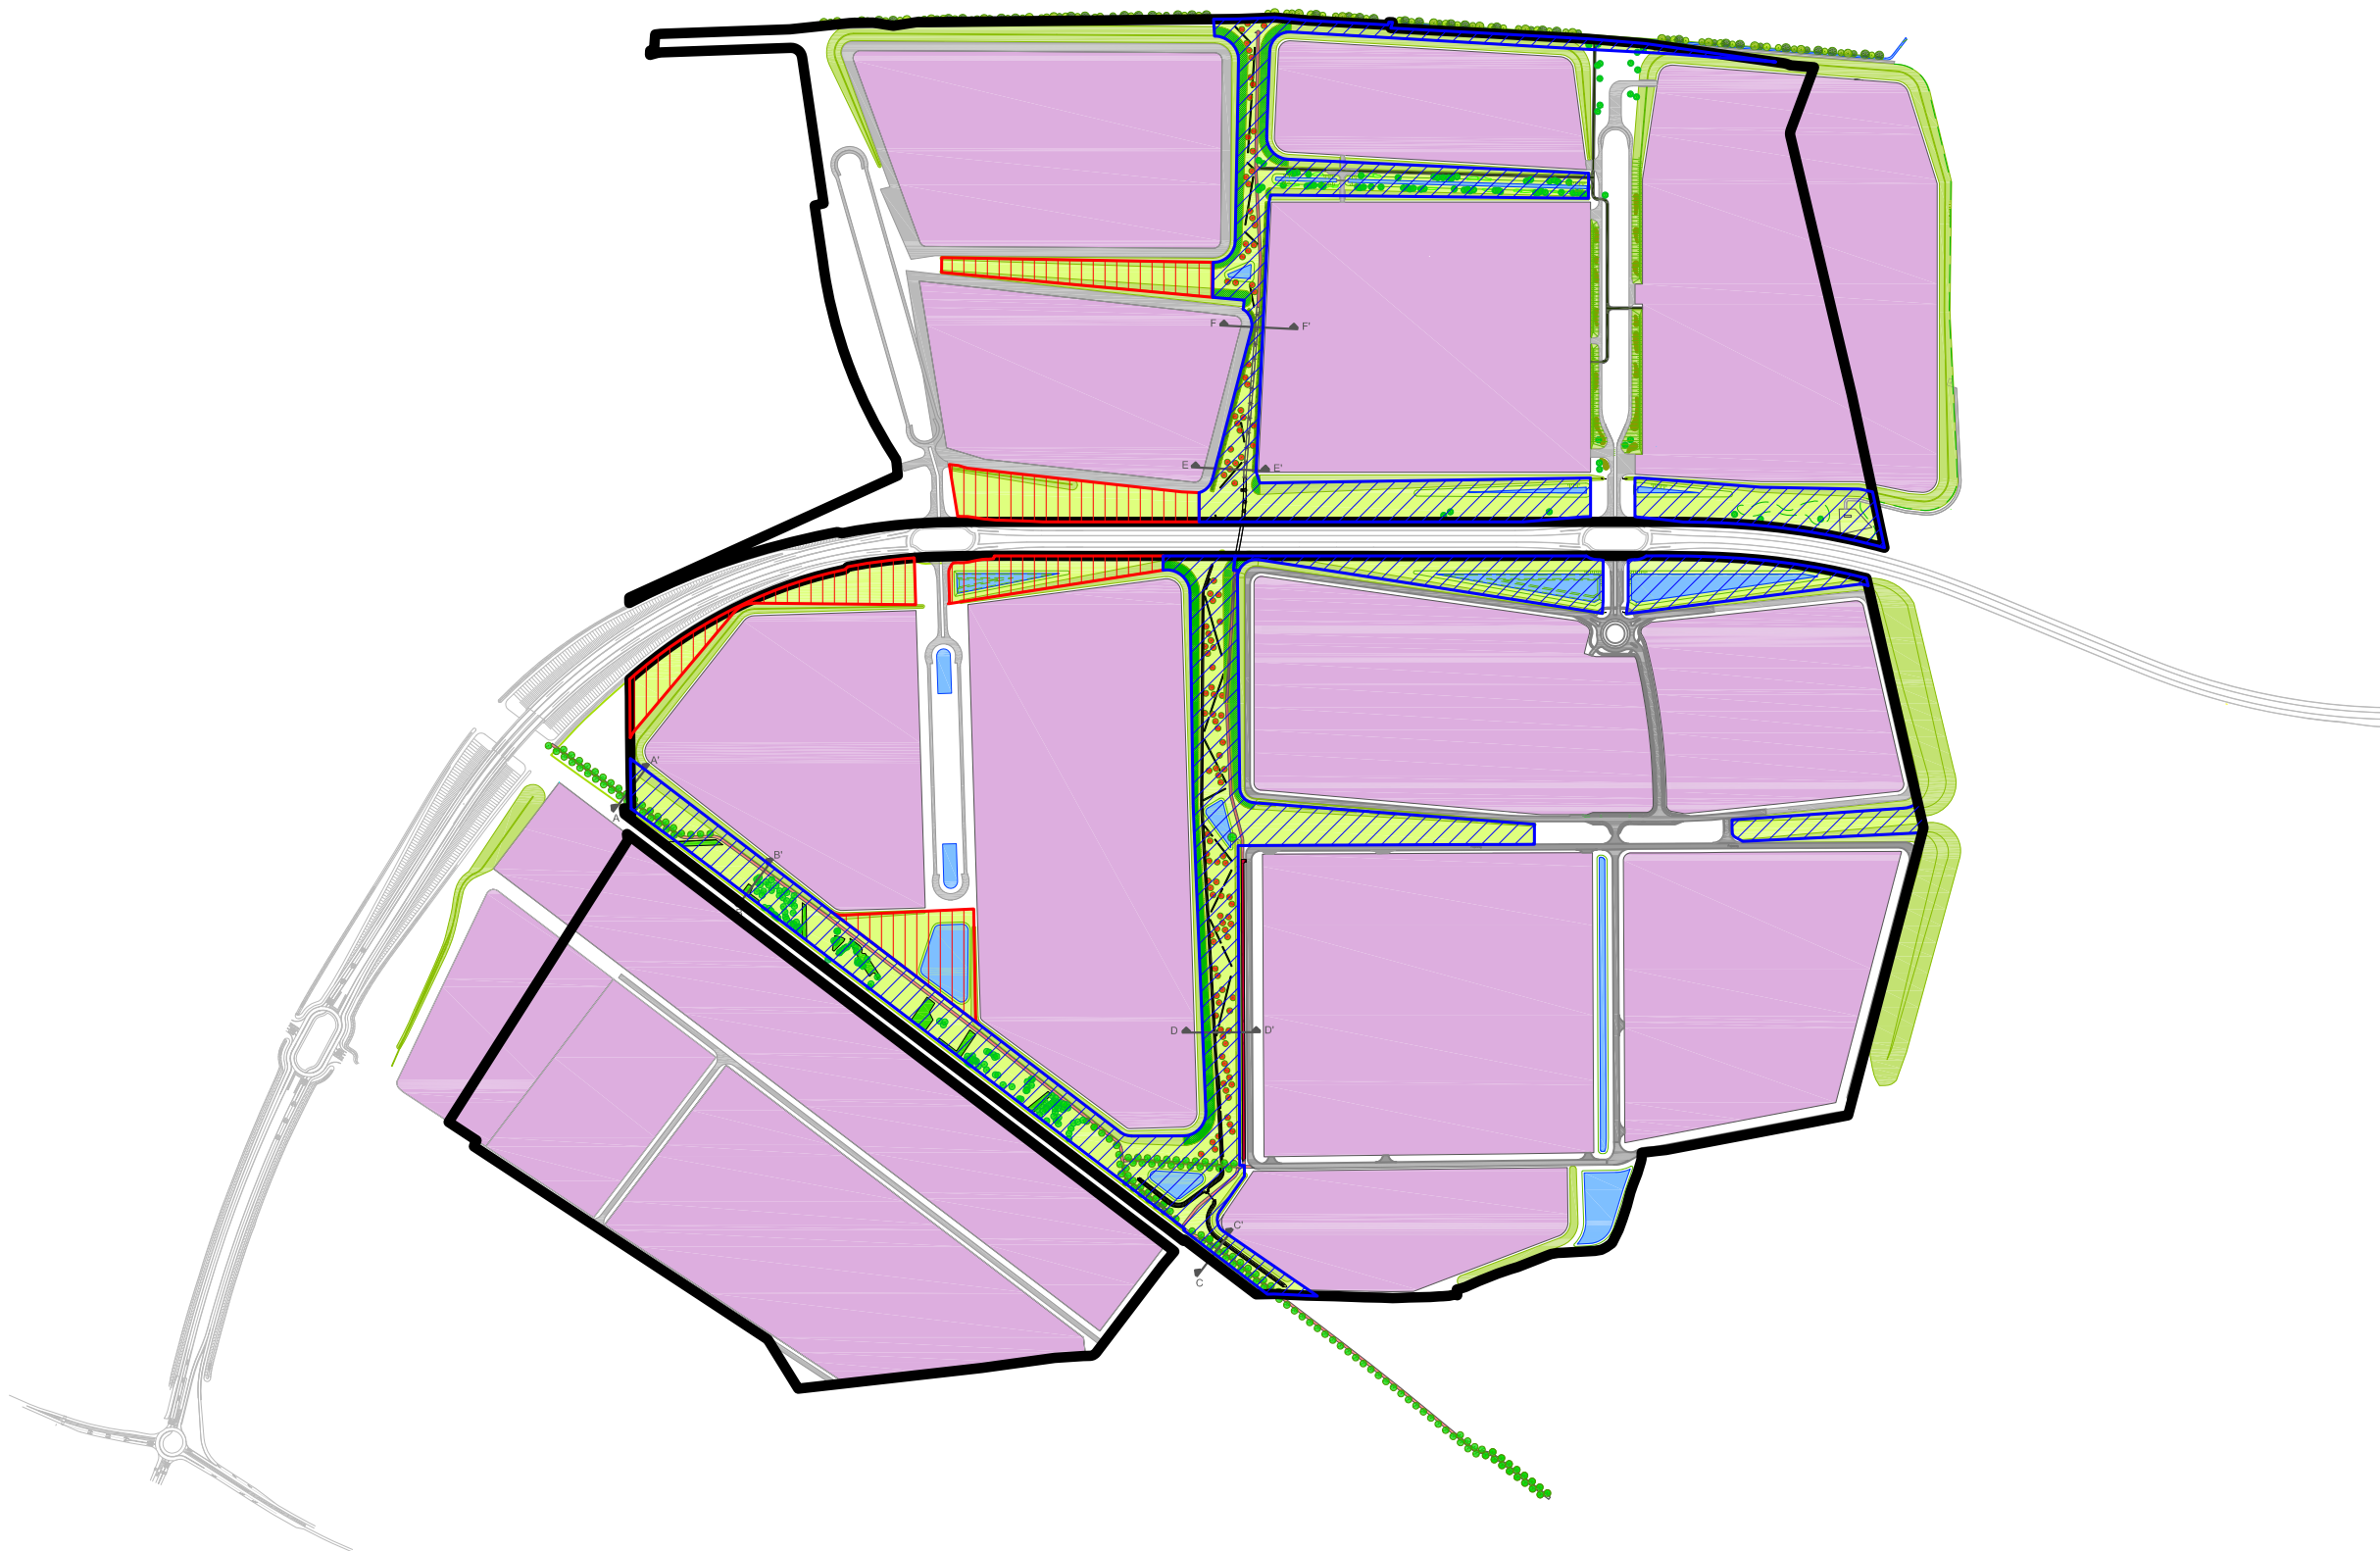

Legenda

-  opgaande vegetatie
-  bomen / fruitbomen
-  korte vegetatie
-  stobben
-  greppel
-  water
-  grondwal
-  verharding
-  fietspad
-  fietspad (verhoogd)
-  bedrijventerrein
-  bestemmingsplan TPN

Fasering

-  realisatie gegarandeerd voor 31.10.2017 (27.23.31 ha.)
-  realisatie niet gegarandeerd voor 31.10.2017 (7.16.64 ha.)

Trade Port Noord venlo

Innovatoren 9A, St. Jansweg 15 5928 RC Venlo

t 077-8503457 www.tradeportnoord.nl

project Trade Poort Noord

project no 13519

onderdeel Dassenplan - fasering

datum 28.07.2015

wijziging -

schaal 1:10.000 formaat A3

tekening no TEK03 tekenaar DH

deze cad tekening is eigendom van Trade Port Noord Venlo, en mag zonder onze schriftelijke toestemming niet gereproduceerd, gekopieerd of anderszins gebruikt worden © 2014

0 100 200 300 400 500 1.000 meter



Econsultancy is een onafhankelijk adviesbureau. Wij bieden realistisch advies en concrete oplossingen voor milieuvraagstukken en willen daarmee een bijdrage leveren aan een duurzaam en verantwoord gebruik van onze leefomgeving.

Diensten

Wij kunnen u van dienst zijn met een uitgebreid scala aan onderzoeken op het gebied van bodem, waterbodembodem, water, archeologie, ecologie en milieu. Op www.econsultancy.nl vindt u uitgebreide informatie over de verschillende onderzoeken.

Werkwijze

Inzet en professionele betrokkenheid kenmerkt onze diensten. De verantwoordelijke projectleider is het eenduidige aanspreekpunt voor de klant en draagt zorg voor alle aspecten van het project: kwaliteit, tijd, geld, communicatie en organisatie. De kernwaarden deskundig, vertrouwd, betrokken, flexibel, zorgvuldig en vernieuwend zijn een belangrijke leidraad in ons handelen.

Kennis

Het deskundig begeleiden van onze opdrachtgevers vraagt om betrokkenheid bij en kennis van de bedoelingen van de opdrachtgever. Het vereist ook gedegen en actuele vakinhoudelijke kennis. Alle beschikbare kennis wordt snel en effectief ingezet. De medewerkers vormen ons belangrijkste kapitaal. Persoonlijke en inhoudelijke ontwikkeling staat centraal want het werk vraagt steeds om nieuwe kennis en nieuwe verantwoordelijkheden.

Creativiteit

Onze medewerkers zijn in staat om buiten de geijkte kaders een oplossing te zoeken met in achtneming van de geldende wet- en regelgeving. Oplossingen die bedoeld zijn om snel en efficiënt het doel van de opdrachtgever te bereiken.

Kwaliteit

Er wordt continue gestreefd naar het verhogen van de professionaliteit van de dienstverlening. Het leveren van diensten wordt intern op een dusdanige wijze georganiseerd dat het gevraagde resultaat daadwerkelijk op een zo effectief en efficiënt mogelijke wijze wordt voortgebracht. Hierbij staat de klanttevredenheid centraal. Het kwaliteitssysteem van Econsultancy voldoet aan de NEN-EN-ISO 9001: 2008. Tevens is Econsultancy gecertificeerd voor diverse protocollen en beoordelingsrichtlijnen.

Opdrachtgevers

Econsultancy heeft sinds haar oprichting in 1996 al meer dan tienduizend projecten uitgevoerd. Projecten in opdracht van particulier tot de Rijksoverheid, van het bedrijfsleven tot non-profit organisaties. De projecten kennen een grote diversiteit en hebben in sommige gevallen uitsluitend een onderzoekend karakter en zijn in andere gevallen meer adviserend. Steeds vaker wordt onderzoek binnen meerdere disciplines door onze opdrachtgevers verlangd. Onze medewerkers zijn in staat dit voor de opdrachtgever te coördineren en zelf (deel)onderzoeken uit te voeren. Ter illustratie van de veelvoud en veelzijdigheid van de projecten in de werkvelden bodem, waterbodembodem, ecologie, archeologie, water, geluid en milieu kunnen uitgebreide referentielijsten worden verschaft.

Vestiging Limburg

Rijksweg Noord 39
6071 KS Swalmen
Tel. 0475 - 504961
Swalmen@econsultancy.nl

Vestiging Gelderland

Fabriekstraat 19c
7005 AP Doetinchem
Tel. 0314 - 365150
Doetinchem@econsultancy.nl

Vestiging Brabant

Rapenstraat 2
5831 GJ Boxmeer
Tel. 0485 - 581818
Boxmeer@econsultancy.nl



**Bijlage 10 Gedragscode Flora- en faunawet Ruimtelijke
ontwikkeling & Inrichting**

GEDRAGSCODE FLORA- EN FAUNA WET

Ruimtelijke ontwikkeling & inrichting

Geldigheidstermijn: 2011 t/m 2015

Status: goedgekeurd per 1 januari 2011

COLOFON

De gedragscode is ontwikkeld in opdracht van:

Vereniging Stadswerk Nederland

De gedragscode is opgesteld door:

Eco Consult - Groen, Milieu & Management

IPC Groene Ruimte, Business Unit Advies

Projectleiding: mevr. M. Teunissen

Auteurs: dhr. Ing. R.H.J. Borst en dhr. Ing. R. Sprong

De gedragscode is ingevuld in samenspraak met de volgende klankbordgroep:

Stadswerk, Dhr. R.M. Mulder

Gemeente Apeldoorn, Dhr. P. Ganzefles

Gemeente Ede, Dhr. C. van Rijswijk

Gemeente Ermelo, Dhr. J. Zwijnenburg

Gemeente Groningen, Dhr. H. Langeveld/Dhr. K. Nierop

Gemeente Leiden, Mevr. M. van Daalen

Gemeente Lelystad, Dhr. A. van der Veen

Gemeente Opsterland, Mevr. M. Tiekink

Gemeente Rheden, Mevr. N. Welle /Dhr. D. van Pijkeren

Gemeente Tiel, Mevr. J. Mineur

Gemeente Westland, Dhr. W. Wubben

Gemeente Zwolle, Dhr. M.W. Kaales

Dura Vermeer Ruimtelijke Ontwikkeling B.V., Dhr. R. Dirksen

Vraagbaak gedragscodes gemeenten:

Vereniging Stadswerk

Postbus 416

6710 BK Ede

0318-437 653

www.stadswerk.nl

Contactadres Natuurwetgeving:

Ministerie van Economische Zaken, Landbouw en Innovatie (EL&I)


Dienst Regelingen loket:

0800-2233322

www.drloket.nl

8 december 2011

Deze gedragscode is eigendom van de Vereniging Stadswerk Nederland. Niets uit deze uitgave mag worden vermenigvuldigd en/of openbaar gemaakt voor commerciële doeleinden door middel van druk, fotokopie of welke wijze dan ook zonder toestemming van de eigenaar. Alhoewel dit document met zorg is samengesteld kunnen aan dit document geen rechten worden ontleend. Stadswerk stelt zich niet aansprakelijk voor schade die mogelijk voortvloeit uit of als gevolg van toestemming van deze gebruikshandleiding en of de gedragscode.

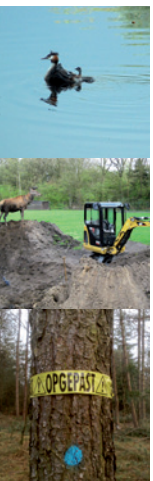

INHOUDSOPGAVE

INLEIDING	4
1. KADER	7
1.2 Bescherming in relatie tot ruimtelijke ontwikkeling	9
1.3 Instrumenten	9
INSTRUMENTEN FLORA- EN FAUNAWET	11
2. Waarom een gedragscode?	13
2.1 Geen ontheffing aanvragen	13
2.2 Soortbescherming	13
2.3 Gebiedsbescherming	14
2.4 Doelgroepen en taakverdeling	14
3. Basisinformatie	17
3.1 Uitvoerbaarheid van plannen	17
3.2 Toetsingskaders	18
4. Planvormingsfase	22
4.1 Initiatiefase: uitvoerbaarheidstoets	22
4.1.1 Analyse beschermingsstatus plangebied	22
4.1.2 Analyse staat van instandhouding beschermde flora en fauna	22
4.1.3 Wezenlijke invloed	25
4.2 Planuitwerkingsfase: beperken schade flora en fauna	29
4.3 Deskundigheid	29
5. Realisatiefase	31
5.1 Contractvorming	31
5.1.1 Noodzakelijke informatie	31
5.1.2 Risicoanalyse	32
5.2 Plan van aanpak	32
5.2.1 Risicomanagement	33
5.2.2 Monitoren en registratie van gegevens	34
5.2.3 Communicatie en evaluatie	35
5.2.4 Handelen bij voorkomen van onverwachte soorten	36
5.2.5 Omgaan met calamiteiten	36
5.3 Deskundigheid betrokken medewerkers	37
6. Richtlijnen voor zorgvuldig handelen	39
6.1 Vaste rust- en verblijfplaatsen	39
6.2 Werklocatie	39
6.2.1 Gebouwen en werken	41
6.2.2 Terreinen	42
6.3 Beperken negatieve effecten van werkzaamheden	47
6.4 Voorkomen/beperken vestiging flora en fauna	48
6.5 Opheffen van vaste rust- en verblijfplaatsen	48
Afkortingen en begrippen	49
BIJLAGE 1 Artikelen Flora- en faunawet	51
BIJLAGE 2 Beschermde soorten (per juni 2005)	52
BIJLAGE 3 Vaste rust- en verblijfplaatsen	56
BIJLAGE 4 Richtlijnen beschermende maatregelen	58
BIJLAGE 5 Jaarrond beschermde vogelnesten	59



INLEIDING

Deze gedragscode is van toepassing op voorbereidende en uitvoerende werkzaamheden als het gaat om de ontwikkeling en inrichting van ruimtelijke projecten door gemeenten en overige organisaties. Het betreft een uitwerking van het item ruimtelijke ontwikkeling in het kader van de Flora- en faunawet. De Flora- en faunawet geldt sinds 2002. Het is een kaderwet betreffende de duurzame instandhouding van wilde planten en dieren in Nederland.

Handelen volgens deze gedragscode is alleen vereist indien (mogelijk) beschermde soorten voorkomen op en nabij de project- of werklocatie. Vanuit de Flora- en faunawet geldt op deze locaties: Nee, tenzij. Het ingrijpen in populaties van soorten, die beschermd zijn onder de Flora- en faunawet, is alleen mogelijk als er sprake is van een redelijk doel (erkend belang) en er geen afbreuk wordt gedaan aan de gunstige staat van instandhouding van de soort.


Een ruimtelijke ontwikkeling kan betekenen dat planten en dieren en hun verblijfplaatsen niet in stand worden gehouden. Voor het zorgvuldig uitvoeren van dergelijke activiteiten dient dan ook een deeglijke procedure te worden doorlopen van projectvoorbereiding tot en met realisatie. Door te handelen volgens deze gedragscode worden de negatieve effecten van een ruimtelijke ontwikkeling op (lokale) populaties van beschermde dieren en planten tot nul gereduceerd.

Deze gedragscode is gebaseerd op de contract-systematiek en contract-voorwaarden zoals die in Nederland worden gehanteerd bij de uitvoering van ruimtelijke ontwikkelingen. Het betreffen de RAW- en STABU-bestekken, RVOI (regeling verhouding opdrachtgever en ingenieursbureaus), DNR (De Nieuwe Regeling, idem voor adviesbureaus), UAV (Uniforme Administratieve Voorwaarden; voorwaarden bij bestekken) en UAV-GC (voorwaarden bij geïntegreerde contracten).

Doelgroepen

Deze gedragscode is bestemd voor alle partijen die betrokken zijn bij het voorbereiden of het uitvoeren ruimtelijke ontwikkelingen en inrichting. Voorbeelden van deze partijen zijn:


- Gemeenten.
- Terreinbeherende organisaties.
- Beheerders van droge en natte infrastructuur.
- Projectontwikkelaars.
- Tuin-, landschaps- en stedenbouwkundige architectenbureaus.
- Advies- en ingenieursbureaus.
- Aannemingsbedrijven in de bouw, grond-, weg- en waterbouw en groenvoorzieningen.
- Woningbouwcoöperaties.

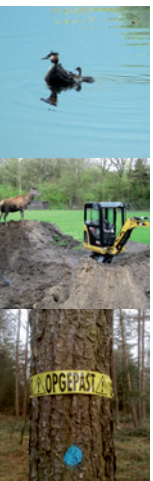

Leeswijzer

Hoofdstuk 1 schetst de kaders die worden gevormd door de wetgeving, soortbescherming en de relatie met ruimtelijke ontwikkeling en inrichting. Hoofdstuk 2 besteedt aandacht aan de reikwijdte van deze gedragscode en gaat onder meer dieper in op ruimtelijke ontwikkelingen.

Hoofdstuk 3 heeft als onderwerp de planvoorbereiding en beschrijft welke basisinformatie hierbij benodigd is. De planvorming zelf wordt uitgewerkt in hoofdstuk 4. De realisatie is uitgewerkt in hoofdstuk 5. Hoofdstuk 6 ten slotte beschrijft de richtlijnen voor zorgvuldig handelen. In dit hoofdstuk wordt tevens aandacht geschonken aan het beperken van nieuwe vestiging van flora en fauna tijdens de uitvoering. Voor gemeenten wordt aanbevolen om eerst de gebruikershandleiding te lezen zodat zij weten wat de samenhang is met andere wetten en het verlenen van vergunningen.

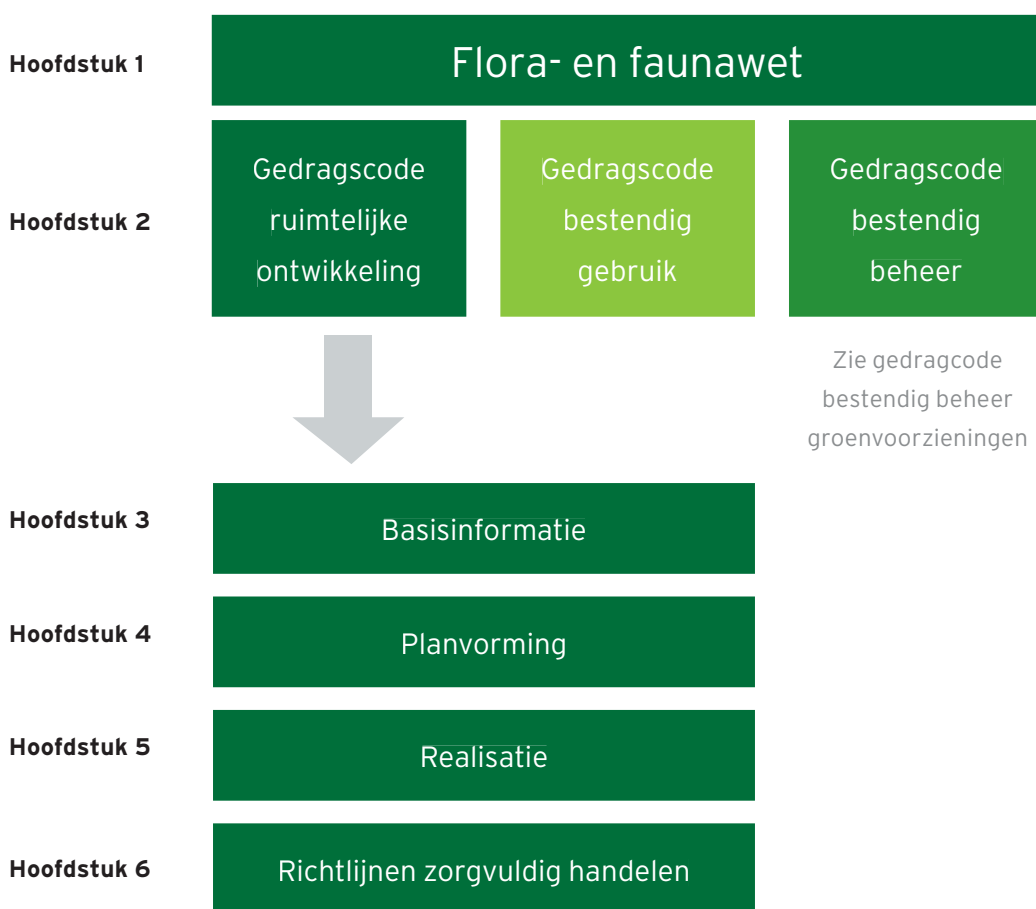


Bijgaand treft u de gedragscode Ruimtelijke Ontwikkeling en Inrichting van Stadswerk.

Aanvullende uitbreidingen zoals het Handboek en de Handleiding voor deze gedragscode kunt u bestellen via www.Stadswerk.nl.

Voor vragen en meer informatie kunt u mailen naar info@stadswerk.nl of u belt 0318 - 692721.



Gedragscode deel I - INTRODUCTIE

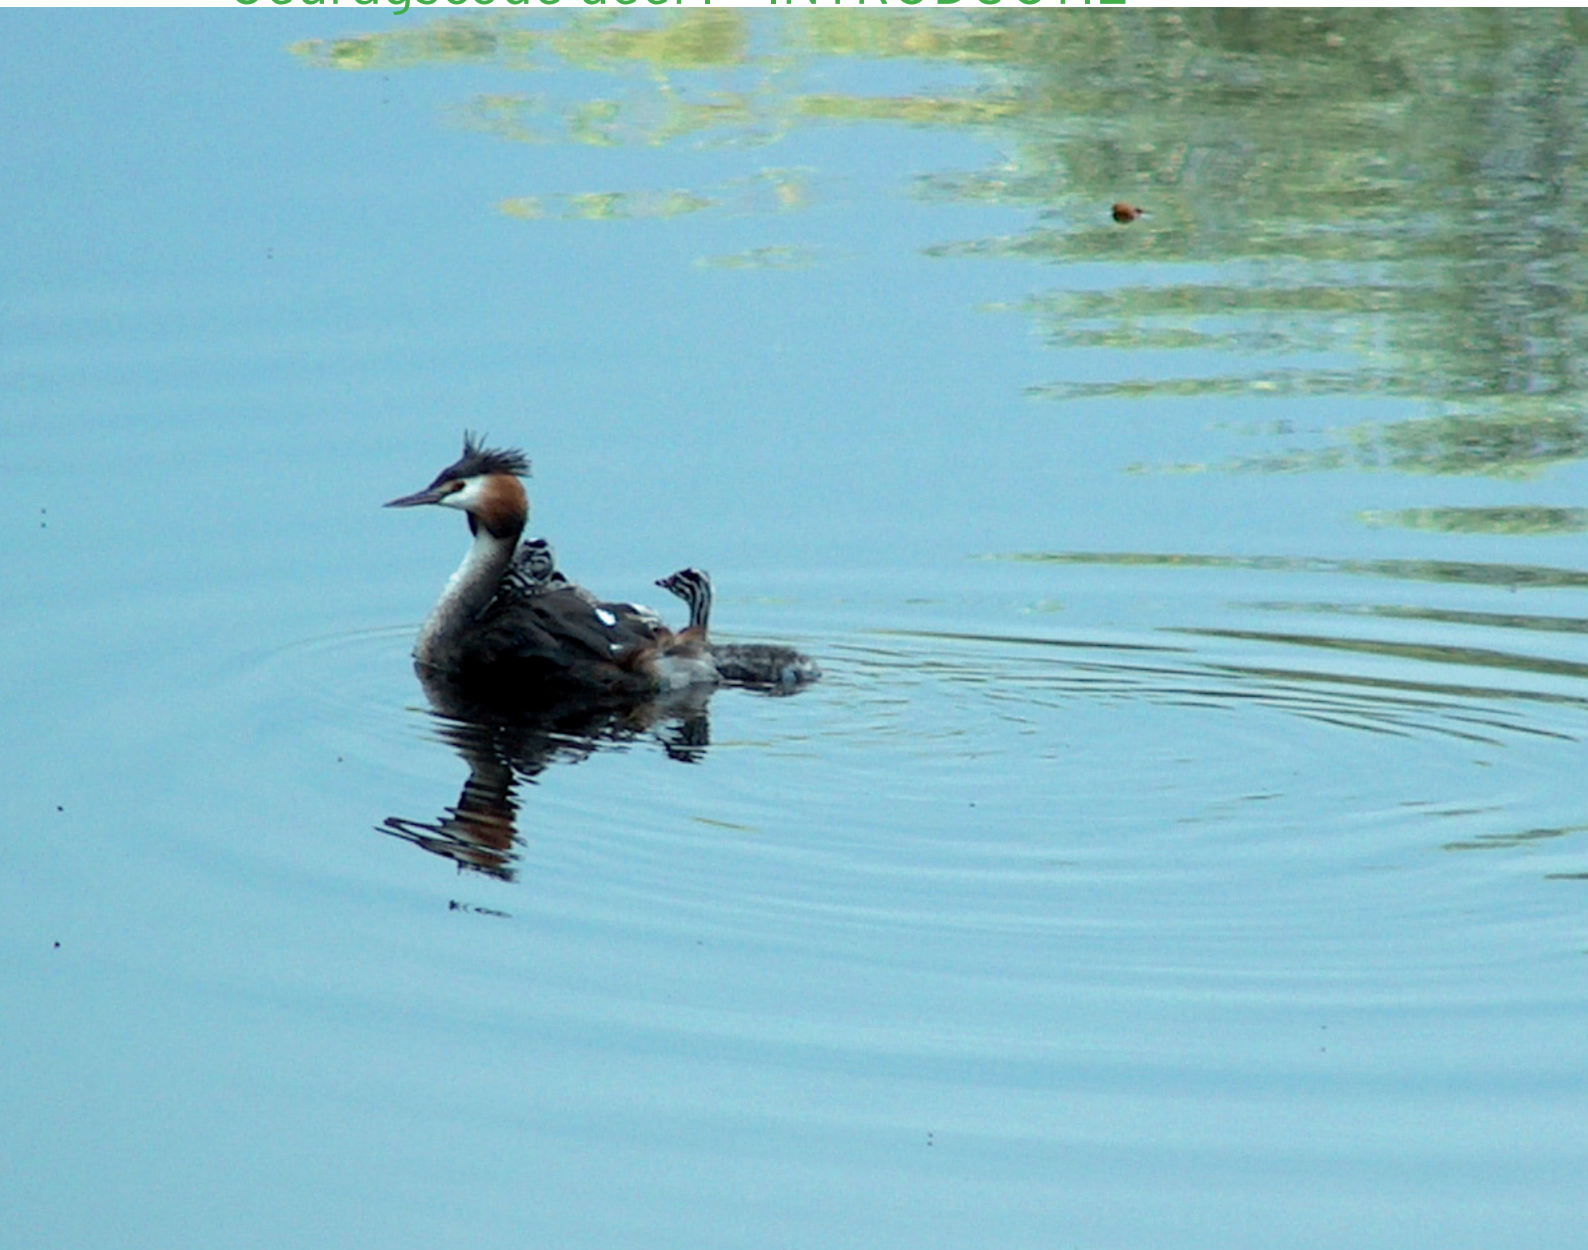

1. KADER

1.1 Aanleiding

Vanuit Europa hebben alle lidstaten opgelegd gekregen de biodiversiteit te behouden. Nederland heeft hieraan uitwerking gegeven door middel van natuurwetgeving. Deze wetgeving bestaat uit 2 wetten:

- Natuurbeschermingswet: juridische bescherming van specifieke leefgebieden van flora en fauna.
- Flora- en faunawet: juridische bescherming van soorten.

Natuurbeschermingswet

De Natuurbeschermingswet zorgt voor gebiedsbescherming. Deze wet beschermt specifieke gebieden (Natura 2000) op basis van Europese richtlijnen: Vogelrichtlijn, Habitatrichtlijn, Wetlands en Beschermde Natuurmonumenten. Voor deze juridisch beschermde gebieden gelden vervolgens per gebied specifieke instandhoudingsdoelen voor wat betreft het voorkomen van soorten en hun habitats. Daarnaast kan hier ook het beschermen van soorten op basis van de Flora- en faunawet van toepassing zijn.

Flora- en faunawet

De Flora- en faunawet regelt de soortbescherming en geldt voor heel Nederland. Voor alle in het wild levende planten en dieren geldt de algemene zorgplicht (zie bijlage 1). Tevens is een lijst van kracht met beschermde soorten. De bescherming van deze soorten is nader uitgewerkt in verbodsbepalingen (artikel 8 t/m 12) (zie bijlage 1).

Bij de introductie van de Flora- en faunawet in 2002 waren alle beschermde soorten gelijkwaardig beschermd. Dit leidde tot een grote hoeveelheid knelpunten tijdens de dagelijkse uitvoering van activiteiten, waaronder:

- Verzwaring administratieve processen bij het Ministerie van EL&I en uitvoerende partijen.
- Vertraging van werkprocessen en activiteiten.
- Geen soortspecifieke bescherming.
-

Op basis van bovengenoemde problematiek is de wet in de vorm van een Algemene Maatregel van Bestuur (AMvB) aangepast. Er geldt voor de beschermde Nederlandse wilde planten en dieren een opdeling in 5 categorieën (zie tekstkader en bijlage 2). Per categorie is door het ministerie van EL&I uitgewerkt welke acties er moeten plaatsvinden om werkzaamheden af te stemmen met de wet (verantwoording van zorgvuldig handelen).



Overzicht beschermde status flora en fauna van Nederland

- Niet beschermd: Algemene zorgplicht geldt
- Beschermd:
 - Zorgplicht en verbodsbepalingen gelden beide.
 - Tabel 1: Algemene soorten.
 - Tabel 2: Overige soorten.
 - Vogels: Soorten met niet jaarrond beschermde nesten.
 - Vogels: Soorten met jaarrond beschermde nesten.
 - Tabel 3: Specifieke soorten.

licht beschermd



zwaar beschermd

Met de Flora- en faunawet beoogt de overheid de biodiversiteit te behouden. Uitgangspunt is instandhouding op soortniveau, het betreft de populatie van een soort plant of dier, minimaal op regionale schaal. Er wordt echter gehandhaafd op de verbodsbepalingen die zijn gekoppeld aan het toebrengen van schade aan een individu en/of rust- of verblijfplaats. Soortbescherming betekent in de praktijk dan ook dat het overtreden van de geldende verbodsbepalingen dient te worden voorkomen of zo veel mogelijk te worden beperkt door zorgvuldig handelen. Indien nodig dient de schade ongedaan te worden gemaakt.

Vogels specifiek beschermd

Alle vogels zijn als soort op een gelijke wijze beschermd in de Flora- en faunawet. Beleidsmatig heeft EL&I een onderverdeling gemaakt, gericht op de mate van verantwoording en afstemming van werkzaamheden versus het behoud van vaste rust- en verblijfplaatsen.

- Vogels met jaarrond beschermde nesten.
- Vogels met niet jaarrond beschermde nesten.

Zie bijlage 5 voor de lijst uit 2009 met vogelsoorten waar een specifieke aanpak voor gewenst is. De lijst is indicatief.

Rode lijst soorten

Naast beschermde soorten zijn er ook Rode lijst soorten. Dit zijn soorten die bedreigd of kwetsbaar zijn, of sterk achteruit zijn gegaan in aantal. Rode lijst soorten, voor zover deze niet opgenomen zijn in de tabellen met beschermde soorten, hebben geen juridisch beschermde status conform de Flora- en faunawet. De zorgplicht is wel van toepassing op de rode lijstsoorten en de voorliggende gedragscode geldt daarom ook voor deze soorten. In de praktijk kunnen voor deze soorten beschermende maatregelen worden voorgeschreven, hiermee wordt dan invulling gegeven aan het Rijksbeleid.



1.2 Bescherming in relatie tot ruimtelijke ontwikkeling

Deze gedragscode gaat specifiek in op ruimtelijke ontwikkeling en inrichting. In onderstaand tekstkader wordt uitgelegd wat hieronder wordt verstaan binnen het kader van de Flora- en faunawet.

Ruimtelijke ontwikkeling en inrichting

Onder ruimtelijke ontwikkeling en inrichting wordt een breed scala aan grootschalige of kleinschalige activiteiten verstaan met als resultaat een functieverandering of uiterlijke verandering van een gebied of object. In de praktijk spreken we dan van (her-) inrichten, aanleggen, reconstrueren, groot onderhoud, omvormen, (ver-)bouwen of een verandering in beheer of gebruik. Meestal worden dergelijke activiteiten gerealiseerd in de vorm van een project.

- Voorbeelden van grootschalige activiteiten
 - Aanleggen of verbreden van wegen.
 - Aanleggen van bedrijventerreinen en woonwijken.
 - Herinrichten van parken.
 - Wijzigen van het waterpeil in een polder.
 - Omvormen van landbouwgrond naar natuur/bos.



- Voorbeelden van kleinschalige activiteiten
 - (Ver-)bouwen van een schuur of een huis.
 - Vellen van (een rij) bomen.
 - Schaven van een wegberm.
 - Uitbaggeren van een dichtgegroeide waterpartij.
 - Omvormen van een heestervak naar gazon.



- Voorbeelden van voorbereidende en bijkomende werkzaamheden
Ook voorbereidende werkzaamheden en bijkomende faciliteiten behoren tot ruimtelijke ontwikkelingen.
 - Egaliseren van het terrein.
 - Plaatsen van een bouwsteiger.



1.3 Instrumenten

Indien (beschermde) soorten op een projectlocatie voorkomen, dient zorgvuldig te worden gehandeld en te worden voldaan aan de zorgplicht. Op basis van de categorisering in beschermingsgraad legt het ministerie van EL&I een bepaalde verantwoording bij de initiatiefnemer, de voorbereider en de uitvoerder van een activiteit. De centrale vraag hierbij is: **‘Op welke wijze wordt er zorgvuldig gehandeld en hoe wordt invulling gegeven aan de algemene zorgplicht?’**.

Om invulling te geven aan deze verantwoording zijn de volgende instrumenten beschikbaar:

- Vrijstelling.
- Ontheffing.
- Gedragscode.

In de onderstaande tabel zijn de instrumenten schematisch weergegeven en in het tekstkader volgt een toelichting op de gehanteerde begrippen. In de tabel zijn ‘vogels’ ingepast op basis van de Flora- en faunawet, het EL&I-beleid en de indeling die SOVON hanteert voor vogels.

		ACTIVITEIT		
		Bestendig beheer	Bestendig gebruik	Ruimtelijke Ontwikkeling
hoog BESCHERMINGSGRAAD laag	Niet beschermde soorten	A	A	A
	Tabel 1 soorten	V	V	V
	Tabel 2 soorten	G	G	G
	Vogels	Algemeen voorkomend ¹	G*	G*
		Schaars ¹	G*	G*
		Zeldzaam ¹	G*	G+
		Niet jaarrond beschermde nesten ²	G*	Gi
		Jaarrond beschermde nesten ²	G*	O ³
	Tabel 3 soorten	G*	G*	O

LEGENDA

A	Algemene zorgplicht geldt
V	Vrijstelling, algemene zorgplicht geldt
G	Inzet gedragscode mogelijk
G*	Inzet gedragscode mogelijk (beperking t.a.v. verontrusten)
G+	Inzet gedragscode mogelijk, activiteit melden bij ministerie EL&I
Gi	Inzet gedragscode mogelijk, inventarisatie gewenst
O	Ontheffing ⁴

1. In deze gedragscode worden vogels ingedeeld in algemene, schaarse en zeldzame vogels conform de indeling van SOVON.
2. Het ministerie van EL&I heeft voor vogels specifiek beleid ontwikkeld waarop gedragscodes en ontheffingen worden getoetst. Zij maakt daarbij onderscheid in vogels met jaarrond beschermde nesten en vogels met niet jaarrond beschermde nesten.
3. Er wordt in deze gevallen alleen ontheffing verleend voor wettelijk belangen uit de Vogelrichtlijn: bescherming flora en fauna, veiligheid luchtverkeer en volksgezondheid of openbare veiligheid. In alle andere gevallen zijn de activiteiten alleen uit te voeren wanneer er voldoende mitigerende maatregelen worden genomen om te zorgen dat de functionaliteit van de voortplantings- of vaste rust- en verblijfplaats van de soort behouden blijft.
4. Kan in de omgevingsvergunning ook in de vorm van een 'Verklaring van geen bedenking' voorkomen.

INSTRUMENTEN FLORA- EN FAUNAWET

Vrijstelling

Voor de in tabel 1 genoemde beschermde soorten geldt evenals voor niet beschermde soorten de algemene zorgplicht en een vrijstelling van de verbodsbepalingen indien er sprake is van zorgvuldig handelen bij werkzaamheden behorende tot een ruimtelijke ontwikkeling.

In dit geval gaat het ministerie van EL&I er van uit dat er zorgvuldig wordt gehandeld zonder dat het formeel voorafgaand aan de activiteit wordt aangetoond. Deze gedragscode is een goed instrument om op een praktische wijze invulling te geven aan het zorgvuldig handelen en dit ook aantoonbaar te maken.

Gedragscode

Een gedragscode is een branchegerichte en activiteitgerichte werkinstructie voor het zorgvuldig handelen tijdens het verrichten van werkzaamheden op locaties waar vaste rust- en verblijfplaatsen van beschermde flora of fauna aanwezig zijn. Een door het ministerie van EL&I goedgekeurde gedragscode geldt voor 5 jaar voor alle in de gedragscode beschreven werkzaamheden.

Voor ruimtelijke ontwikkeling kan een gedragscode toegepast worden op locaties waar tabel 2 soorten of niet jaarrond beschermde vogelnesten voorkomen. Tevens kunnen middels deze gedragscode ook de vaste rust- en verblijfplaatsen van tabel 1 soorten worden beschermd.

Ontheffing

Voor ruimtelijke ontwikkelingen geldt de ontheffingsplicht in geval er tabel 3 soorten en jaarrond beschermde vogelnesten aanwezig zijn. Indien er een ingreep moet plaatsvinden in een gebied waar beschermde soorten voorkomen en het betreft een maatregel die niet onder ruimtelijke ontwikkeling onder te brengen is, moet er per activiteit of project een ontheffing bij het ministerie van EL&I worden aangevraagd of een andere gedragscode worden toegepast. Hieronder vallen ook werkzaamheden die in tegenspraak zijn met het zorgvuldig handelen.

Voorbeelden van ontheffingsplichtige werkzaamheden zijn:

- Plaatsen van een beschoeiing in een sloot waarin de grote modderkruiper leeft (tabel 3 soort).
- Het bouwen van woningen in een weilanden met houtsingels waar een steenuil een nest heeft (jaarrond beschermd nest).
- Kappen van een beplanting waarin een kolonie blauwe reigers zit (niet zorgvuldig handelen).

Een ontheffingsaanvraag vereist een gedegen voorbereiding met onder meer ecologisch onderzoek en het verkennen van alternatieven. Een ontheffing geldt veelal voor 1 project en heeft een beperkte geldigheidsduur. De ontheffingsaanvraag wordt door-gaans door de planvormende partij (bv. opdrachtgevende gemeente) verzorgd.



Bijgaand treft u de gedragscode Ruimtelijke Ontwikkeling en Inrichting van Stadswerk.

Aanvullende uitbreidingen zoals het Handboek en de Handleiding voor deze gedragscode kunt u bestellen via www.Stadswerk.nl.

Voor vragen en meer informatie kunt u mailen naar info@stadswerk.nl of u belt 0318 - 692721.



2. Waarom een gedragscode?

Er gelden twee belangrijke motieven om deze gedragscode toe te passen bij ruimtelijke ontwikkelingen. Het maatschappelijk motief betreft het invulling geven aan duurzaam ontwikkelen (bijvoorbeeld Cradle to Cradle en Lifecycle Engineering). Hiervoor vormen de Flora- en faunawet en deze gedragscode belangrijke handvatten op basis waarvan duurzaamheid een concrete invulling krijgt. Daarnaast geldt het juridische motief: benut de ruimte die de Flora- en faunawet biedt.

2.1 Geen ontheffing aanvragen

Het aantoonbaar toepassen van deze gedragscode houdt in dat voor ruimtelijke ontwikkelingen op locaties met beschermde dier- en plantensoorten (uitgezonderd tabel 3 soorten en jaarrond beschermde vogelnesten), geen ontheffingsaanvraag hoeft plaats te vinden bij het Ministerie van EL&I. Er geldt dan een vrijstelling op het verbod van het doden, verstoren en beschadigen van individuen behorende tot de beschermde flora en fauna (verwoord in artikel 8 t/m 12 van de flora en faunawet, zie bijlage 1).

Ondanks het toepassen van deze gedragscode blijft de juridisch beschermde status van soorten te allen tijde gelden. Het verontrusten, verstoren, beschadigen of doden van beschermde flora en fauna kan tot vervolging leiden. In dergelijke gevallen zal het om een aansprakelijkheidskwestie gaan waarbij in eerste instantie de veroorzaker aansprakelijk wordt gesteld.

2.2 Soortbescherming

De Flora- en faunawet kent twee vormen van soortbescherming voor ruimtelijke ontwikkeling gekoppeld aan de juridische status van de soorten:

- Algemene zorgplicht.
- Zorgvuldig handelen.

Beide methoden vormen een integraal onderdeel van deze gedragscode.

Algemene zorgplicht

Heb respect voor alle wilde flora en fauna en tracht het doden, verontrusten en beschadigen van aanwezige soorten te voorkomen of, indien voorkomen in redelijkheid niet mogelijk is, dit zo veel mogelijk te beperken (zie bijlage 1, artikel 2 Flora- en faunawet).



Zorgvuldig handelen

Deze vorm van soortbescherming is gekoppeld aan soorten met een juridisch beschermde status (soorten van tabel 1, 2 en 3 en alle vogels). Er dient invulling te worden gegeven aan zorgvuldig handelen tijdens de uitvoering van werken die vallen onder ruimtelijke ontwikkeling. Zorgvuldig handelen betreft:

1. Voorkomen dat schade optreedt aan beschermde planten en dieren (bv. andere projectlocatie kiezen).
2. Beperken van schade aan beschermde planten en dieren (bv. beschermingszone hanteren rondom een bewoond vogelnest of verplaatsen beschermde planten).
3. Ongedaan maken van schade aan beschermde planten en dieren:
 - Preventief:** alternatieve verblijfplaats realiseren voordat het werk uitgevoerd wordt (bv. aanleg van een poel voor de gewone pad).
 - Achteraf:** opgelegd door het bevoegd gezag indien onzorgvuldig is gehandeld (bv. herstel van een beschadigde vossenburcht of realisatie kunstburcht).

Voor soorten van tabel 3 en jaarrond beschermde vogelnesten wordt het zorgvuldig handelen bij ruimtelijke ontwikkelingen opgelegd door het ministerie van EL&I in de vorm van een ontheffing waarin uitvoeringsvoorwaarden zijn opgenomen. Het aanvragen van een ontheffing gebeurt veelal door de opdrachtgever of initiatiefnemer van het project.

2.3 Gebiedsbescherming

Voor terreinen waarop, naast de Flora- en faunawet, ook de Natuurbeschermingswet van toepassing is (o.a. Natura 2000 gebieden), geldt dat invulling dient te worden gegeven aan beide wettelijke kaders. Op Rijksniveau of lokaal niveau kan de overheid aan terreinen een bijzondere natuurstatus hebben toegekend (bv. via een vastgesteld beleidsplan of bestemmingsplan). Het dient bekend te zijn bij zowel de opdrachtgever als de opdrachtnemer (uitvoerende partij) als er aanvullende beschermende handelingen gewenst zijn. Voorbeelden zijn:

- Ecologische hoofdstructuur: kerngebieden en verbindingzones.
- Poortgebieden.
- Robuuste verbindingen.


2.4 Doelgroepen en taakverdeling

Bij de voorbereiding en realisatie van ruimtelijke ontwikkelingen hebben diverse organisaties en diensten van organisaties een rol. Een ruimtelijke ontwikkeling kan worden opgedeeld in een aantal projectfasen. Per fase gelden specifieke taken, bevoegdheden en verantwoordelijkheden voor de betrokken partijen. Afdekking van risico's volgens uit wetgeving, vormt daar een onderdeel van.

In traditionele werkvormen en contracten is de knip tussen opdrachtgever en opdrachtnemer duidelijk. De opdrachtnemer draagt het werk over aan de opdrachtgever op het moment dat het werk uitvoeringsgereed is (na afronding van de planvorming).


Bij innovatieve werkvormen en contracten is bovengenoemde knip niet vanzelfsprekend. De opdrachtnemer kan delen van de planvorming uitvoeren, evenals het werk realiseren (bv. Gebiedsontwikkeling, PPS-contracten en DBFM-contracten).

Deze gedragscode geeft invulling aan aantoonbaar zorgvuldig handelen gedurende de totale ruimtelijke ontwikkeling op basis van de werkprocessen. Dit resulteert in 2 stappen met de daarbij horende projectfasen (zie tabel).

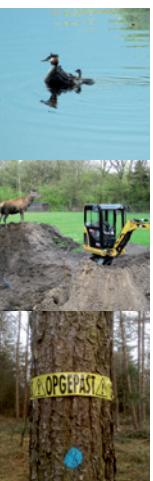

Het schema is gebaseerd op traditionele contractvormen, bij innovatieve contracten kan de invulling van 'wie' in het schema wijzigen.

Op basis van dit processchema is de gedragscode verder uitgewerkt in deel II, III en IV.

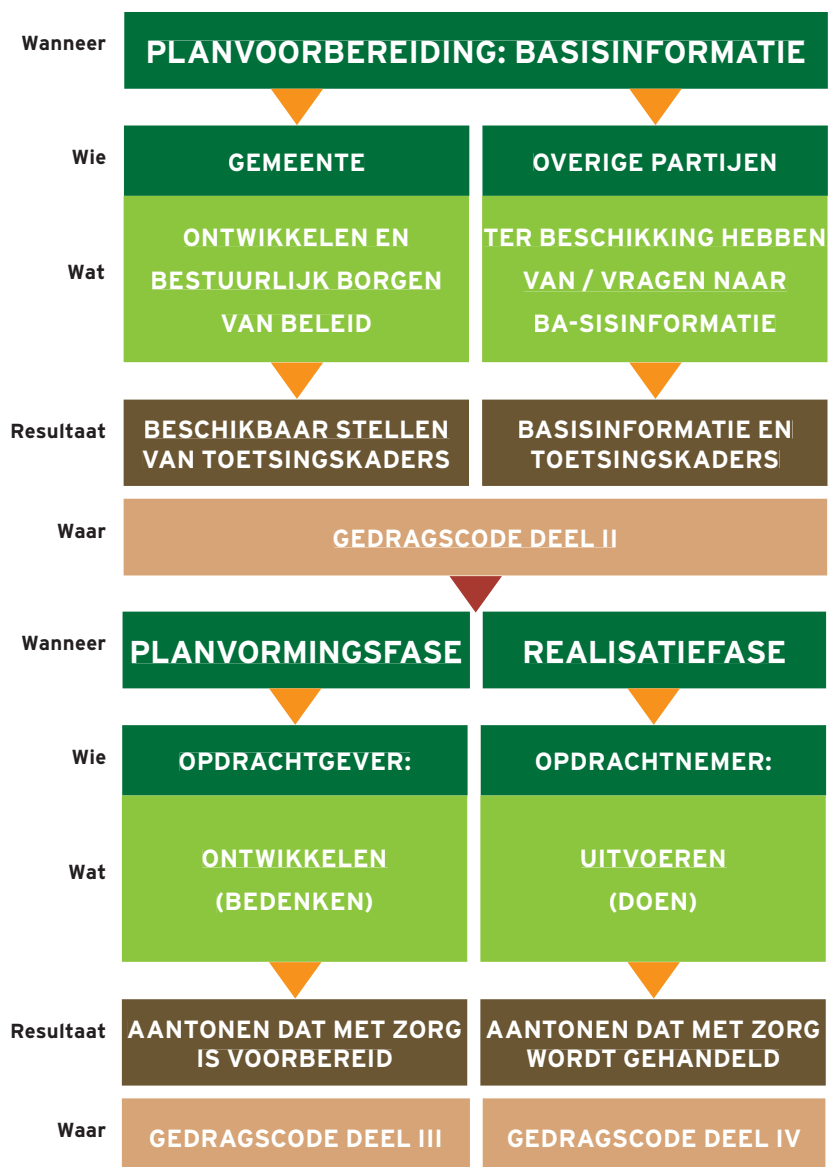

Bijgaand treft u de gedragscode Ruimtelijke Ontwikkeling en Inrichting van Stadswerk.

Aanvullende uitbreidingen zoals het Handboek en de Handleiding voor deze gedragscode kunt u bestellen via www.Stadswerk.nl.

Voor vragen en meer informatie kunt u mailen naar info@stadswerk.nl of u belt 0318 - 692721.



Gedragscode deel II - PLANVOORBEREIDINGSFASE



3. Basisinformatie

3.1 Uitvoerbaarheid van plannen

Gemeenten dienen bij het opstellen van plannen rekening te houden met de uitvoerbaarheid van het plan (zie tekstkader). Dit betekent dat een gemeente bij al haar planvorming via deskundigenrapportages 'op voorhand in redelijkheid' moeten kunnen inschatten of ten gevolge van het plan zelf dan wel de uitvoering van het plan, de verbodsbepalingen Flora- en faunawet zullen worden overtreden. Als dit het geval is, moet zij aannemelijk maken dat daarvoor een ontheffing Flora- en faunawet zou kunnen worden verkregen en/of zorgvuldig handelen conform deze gedragscode mogelijk is.

Voor deze afweging is gebiedsdekkende informatie, gekoppeld aan natuurwetgeving noodzakelijk. Deze informatie vormt een toetsingskader voor alle ruimtelijke ontwikkelingen en ingrepen in de gemeente en in buurgemeenten (regionaal toetsingskader).

Kader Ruimtelijke Ordening

De uitvoerbaarheid van een plan dient te worden beoordeeld op grond van de verplichtingen van de Flora- en faunawet. Plannen, bijvoorbeeld een bestemmingsplan, die onvoldoende aan de Flora- en faunawet worden getoetst en waarvoor op voorhand in redelijkheid geen ontheffing Flora- en faunawet zal worden verkregen, kunnen daardoor onuitvoerbaar worden. Deze plannen worden dan als strijdig beoordeeld met artikel 9 van het Besluit op de ruimtelijke ordening. Zij worden ook strijdig beoordeeld met het zorgvuldigheidsbeginsel in gevolge artikel 3:2 van de Algemene wet bestuursrecht.

- **Artikel 9, Besluit op de Ruimtelijke Ordening - 1985**

Burgemeester en wethouders verrichten ten behoeve van de toekomstige ruimtelijke ontwikkeling van het gebied der gemeente onderzoek naar de bestaande toestand in en naar de mogelijke en wenselijke ontwikkeling van de gemeente.

Bij de voorbereiding van een ontwerp voor een bestemmingsplan heeft het in het eerste lid bedoelde onderzoek van stonde af aan mede betrekking op de uitvoerbaarheid van het plan.

- **Artikel 3:2, Algemene wet Bestuursrecht - 1992**

Bij de voorbereiding van een besluit vergaart het bestuursorgaan de nodige kennis omtrent de relevante feiten en de af te wegen belangen.



3.2 Toetsingskaders

In het kader van gebiedsbescherming en soortbescherming dienen de volgende toetsingskaders beschikbaar te zijn als basisinformatie:

- Kaart met (juridische) beschermingsstatus van gebieden (zie 1).
- Kaart met verspreidingsgegevens van soorten (zie 2).
- Regionale instandhoudingdoelen (zie 3).

1. Kaart beschermde natuur

Kaart met daarop aangegeven de grenzen van:

- a. Gebieden beschermd op basis van de Natuurbeschermingswet: Natura 2000 gebieden, Wetlands en Beschermde natuurmonumenten.
- b. Externe werking van juridisch beschermde natuurgebieden (invloedszones).
- c. Ecologische hoofdstructuur.
- d. Overig gemeentelijk gebied met begrenzing gemeente en bebouwde kom(men).

Via onder meer de website van EL&I of de provincie zijn de data behorend bij a. b. en c. te ontsluiten. De gemeente draagt zelf zorg voor onderdeel d.

Bij natuurterreinen beschermd volgens de Natuurbeschermingswet wordt ook rekening gehouden met externe werking. Indien bijvoorbeeld een agrarisch bedrijf gaat uitbreiden nabij zo'n beschermd gebied kunnen er alsnog negatieve effecten binnen het beschermde gebied optreden en dient een vergunningsprocedure te worden doorlopen.


2. Verspreidingskaart: functioneel gebruik beschermde soorten

Actuele soortinformatie dekkend voor het totale gemeentelijke areaal is essentieel. Een kaartbeeld levert op een eenvoudige wijze inzicht en overzicht.

De informatie dient inzicht te verschaffen in het functionele gebruik van een locatie door een soort. Voor ruimtelijke ontwikkelingen betreft het de permanente vaste rust- en verblijfplaatsen (PVRV, zie tekstkader) van soorten:

- als genoemd in tabel 3 (kader ontheffing);
- jaarrond beschermde vogelnesten (kader EL&I beleid);
- de soorten als genoemd in tabel 2;
- overige vogels (kader gedragscode);
- concentraties van soorten als genoemd in tabel 1 (kader zorgvuldig handelen en gedragscode).

De Nationale Databank Flora en Fauna (NDFF) is een belangrijke informatiebron voor soortinformatie. De Gegevens Autoriteit Natuur (GAN) is door het ministerie van EL&I benoemd als landelijk beheerder van de NDFF. Via deze organisatie kan de beschikbare soortinformatie worden opgevraagd en/of worden gearhiveerd (inclusief validering). De gegevens betreffen in hoofdzaak soortwaarnemingen die als basis kunnen worden gebruikt voor gericht onderzoek naar de mogelijk aanwezige PVRV. Als "houdbaarheidsduur" voor soortinformatie hanteert EL&I maximaal 3 jaar.

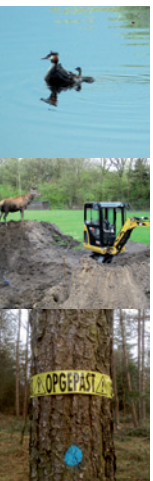

Permanente vaste rust- en verblijfplaatsen (PVRV)

Dit zijn locaties of objecten waar beschermde soorten jaarrond of elk jaar een bepaalde periode -meestal in het kader van voortplanting- gebruik van maken.

Het betreft:

- Burchten, hollen, hopen, bouwen en slaapplekken.
- Vaste voortplantingslocaties waar de soort jaarlijks naar terugkeert:
 - paaiplekken, arena's, baltsplekken, kraamkamers, horsten, (nest-)kolonies, nesten, afzetplekken voor eieren alsmede daarmee samenhangende vaste migratieroutes.
- Specifieke overwinteringsplekken.
- Schuilplekken.
- Schaarse foerageerlocaties.
- Groeiplekken.
- Zaaibanken.

3. Regionale staat van instandhouding

Op basis van het aantal en de verspreiding van de permanente vaste rust- en verblijfplaatsen dient per soort een regionale staat van instandhouding (trend) te worden bepaald. Deze informatie geldt als basis voor het bepalen van de wezenlijke invloed van een (voorgenomen) ruimtelijke ontwikkeling.

Deze regionale staat van instandhouding dient door een deskundige op het gebied van praktische populatiedynamica van de betreffende soort(-en) te worden bepaald. De trend wordt uitgewerkt voor tabel 1 (concentraties), 2 en 3 soorten en vogels.

Vogels worden op basis van het functioneel gebruik en de landelijke verspreiding onderverdeeld in de volgende categorieën:

- Algemene broedvogels (zomergasten en standvogels).
- Schaarse broedvogels (zomergasten en standvogels).
- Zeldzame broedvogels (zomergasten en standvogels).
- Algemene wintergasten.
- Schaarse wintergasten.
- Zeldzame wintergasten.

Voor de trendanalyse kan de volgende schaal worden gehanteerd:

Sterke afname	Lichte afname	Stabiel	Lichte toename	Sterke toename
------------------	------------------	---------	-------------------	-------------------

Voor het bepalen van de staat van instandhouding voor broedvogels heeft EL&I op landelijk niveau een indicatieve lijst opgesteld, zie bijlage 5. Actuele informatie is te downloaden via www.drloket.nl. Met deze indeling van SOVON en de vogellijst met jaarrond beschermde nesten van EL&I is de bescherming van vogels zo volledig mogelijk afgedekt.



Bijgaand treft u de gedragscode Ruimtelijke Ontwikkeling en Inrichting van Stadswerk.


Aanvullende uitbreidingen zoals het Handboek en de Handleiding voor deze gedragscode kunt u bestellen via www.Stadswerk.nl.

Voor vragen en meer informatie kunt u mailen naar info@stadswerk.nl of u belt 0318 - 692721.



Gedragscode deel III - PLANVORMINGSFASE



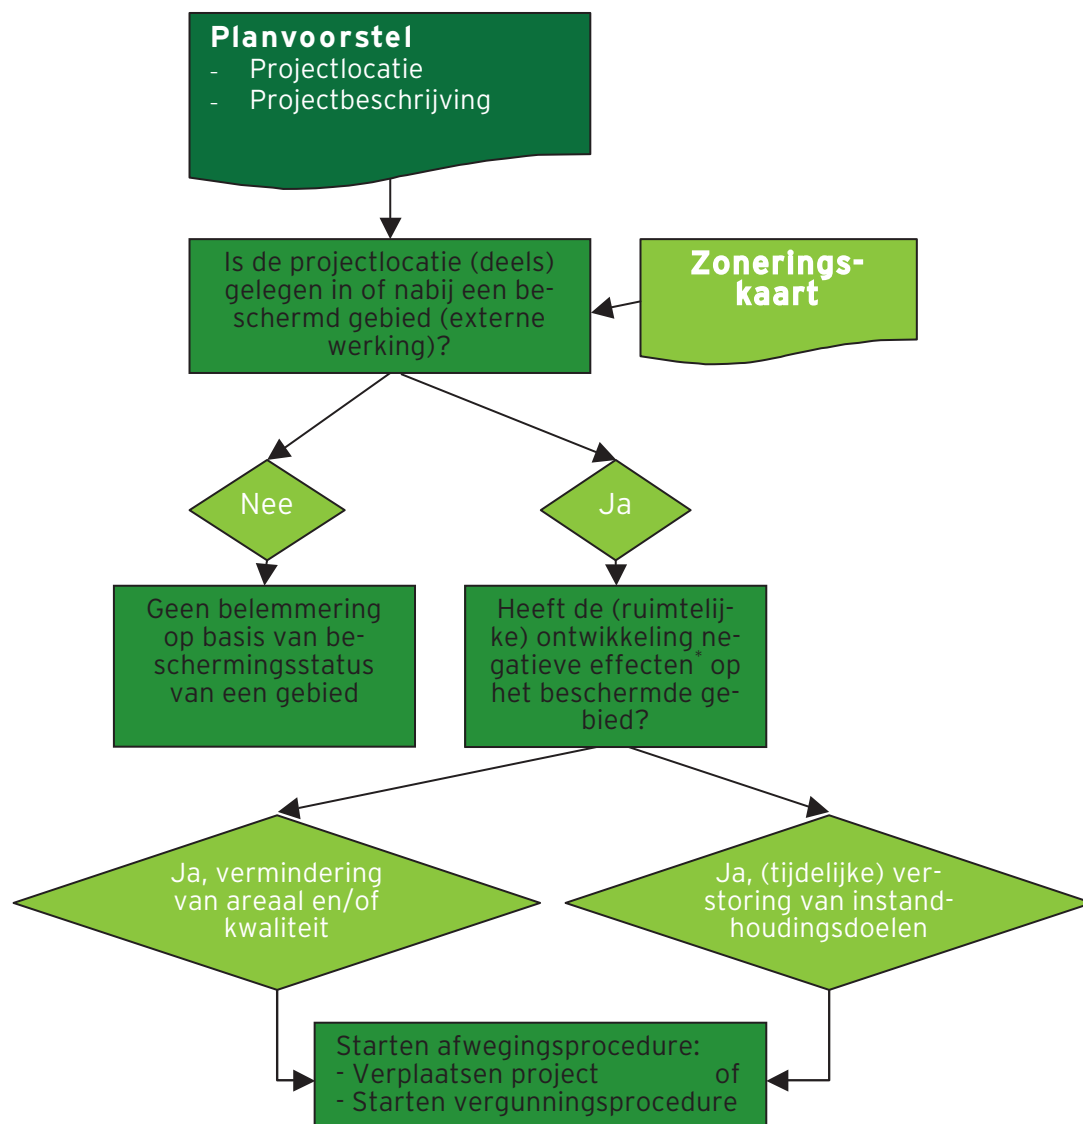

Figuur 1, Analyse beschermingsstatus projectlocatie

*) Criteria negatieve effecten:

- habitatverlies
- chemische effecten
- fysische effecten
- versturende effecten
- barrièrewerking



4. Planvormingsfase

Om te komen tot een zorgvuldige realisatie van een project binnen de kaders van de Flora- en faunawet, gelden tijdens de planvorming de volgende fasen en acties:

1. Initiatieffase: uitvoerbaarheidstoets.
 2. Planuitwerkingsfase: voorkomen of beperken schade aan flora en fauna.
- Voor wie snel overzicht wil hebben zijn in figuur 3 op pagina 32 alle stappen samengevat.

4.1 Initiatieffase: uitvoerbaarheidstoets

Gemeenten en ontwikkelaars dienen bij het opstellen van ruimtelijke plannen rekening te houden met de uitvoerbaarheid van de ruimtelijke ontwikkeling (zie kader ruimtelijke ordening, hoofdstuk 3). Dit vindt in een zo vroeg mogelijk stadium plaats in de vorm van een uitvoerbaarheidstoets tijdens de initiatieffase van een project.

De uitvoerbaarheidstoets bestaat uit een analyse van de beschermingsstatus van het plangebied (zie 4.1.1) en een analyse van de staat van instandhouding beschermde flora en fauna (zie 4.1.2). De resultaten van beide analyses bepalen of er sprake is van wezenlijk invloed op de aanwezige soorten. De handelwijze die daarop volgt is uitgewerkt in paragraaf 4.1.3.

4.1.1 Analyse beschermingsstatus plangebied

Voor de gebiedsanalyse geldt de beslisboom uit figuur 1 als eerste toetsingsinstrument. Naast beoordeling van de projectlocatie dient ook rekening te worden gehouden met de invloedssfeer zoals deze geldt voor de juridisch beschermde gebieden vallend onder de Natuurbeschermingswet.

Het doorlopen van een vergunningsprocedure (bv. Natuurbeschermingswet) valt buiten de uitwerking van deze gedragscode.

4.1.2 Analyse staat van instandhouding beschermde flora en fauna

De wezenlijke invloed van een activiteit op de (regionale) instandhouding van beschermde soorten vormt een cruciale afweging voor de uitvoerbaarheid. Voor het bepalen van deze wezenlijke invloed dienen de volgende stappen te worden doorlopen:

1. Inzet soortinformatie

Toepassen gegevens van permanente vaste rust- en verblijfplaatsen (PVRV) en bijbehorende directe invloedzones (zie vorig hoofdstuk en bijlage 3). Het betreft inzicht hebben in de daadwerkelijke soorten, aanwezig op de projectlocatie (inzet soortinformatie zoals het opvragen van gegevens bij de Nationale Databank Flora en Fauna, een projectspecifieke natuurtoets en/of ecologisch onderzoek).

2. Toetsen aan geldende verbodsbepalingen

Bepaal of de voorgenomen ruimtelijke ontwikkeling (eindresultaat en uit te voeren werkzaamheden) leidt tot een overtreding van de verboden als genoemd in artikel 8 t/m 12 van de Flora- en faunawet (zie bijlage 1).

- Indien dit niet het geval is, kan de planvorming zonder verdere verplichtingen volgend uit de Flora- en faunawet worden uitgewerkt. Toepassen van de gedragscode is niet nodig.
- Indien dit wel het geval is, dient te worden getoetst of de ruimtelijke ontwikkeling geen afbreuk doet aan de gunstige staat van instandhouding van de soort. In dit geval door gaan met stap 3: het bepalen van de effecten.



3. Bepalen effecten

Een project heeft een wezenlijk negatieve invloed als er negatieve effecten gelden ten aanzien van de gunstige staat van instandhouding van een beschermde soort. Voor ruimtelijke ontwikkelingen betreft dit vooral het aantasten van de functionaliteit van de vaste rust- en verblijfplaats van de soort. Het betreft de vaste rust- en verblijfplaats zelf alsook de soortspecifieke omgevingseisen gekoppeld aan de vaste rust- en verblijfplaats. Hierbij dient ook de actieradius van de soort te worden betrokken (zie voorbeeld 1).

De effecten dienen te worden getoetst door een deskundige op het gebied van populatiedynamica van de aanwezige soorten. Daarbij wordt gebruik gemaakt van het toetsingskader soortgegevens uit de planvoorbereiding (zie hoofdstuk 3).


Het effect wordt via het doorlopen van de kolommen uit figuur 2 bepaald en resulteert in een lijst met per beschermde soort een overzicht van de soortstatus, de lokale verspreidingsstatus, de PVRV en de effecten vanuit het project. Van boven naar beneden dient per kolom te worden vastgesteld welke items relevant zijn voor het project.

VOORBEELD 1

Functionaliteit van vaste rust- en verblijfplaatsen

Elke soort stelt **specifieke eisen** aan zijn vaste rust- en verblijfplaats en die eisen kunnen onvervangbaar zijn.



Een blauwe reiger of een ooievaar heeft een grote actieradius om vanuit zijn nest of kolonie (de vaste rust- en verblijfplaats) in de wijde omgeving voedsel te zoeken. Het beschermen van het nest of de kolonie is dan ook voldoende om zorgvuldig te kunnen handelen. Deze soorten hebben in omgeving voldoende alternatieve foerageerlocaties.

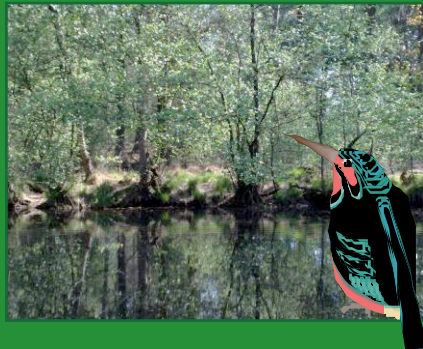

Een ijsvogel heeft een veel kleinere actieradius om vanuit zijn nest (pijp in steile slootwand) naar zijn foerageerlocatie te gaan. Het beschermen van alleen de ijsvogel-pijp is onvoldoende om zorgvuldig te handelen. Ook de onvervangbare eisen in de omgeving zoals het water in de sloot en de beplanting langs de sloot dienen behouden te blijven om de functionaliteit van de VRVP te waarborgen. Voor het bepalen van de eventuele wezenlijk negatieve invloed op een soort dienen daarom ook de onvervangbare specifieke omgevingseisen gekoppeld aan de vaste rust- en verblijfplaats te worden meegewogen.



Figuur 2, Schema bepalen van wezenlijke invloed

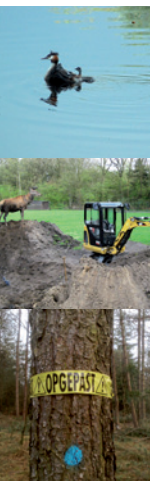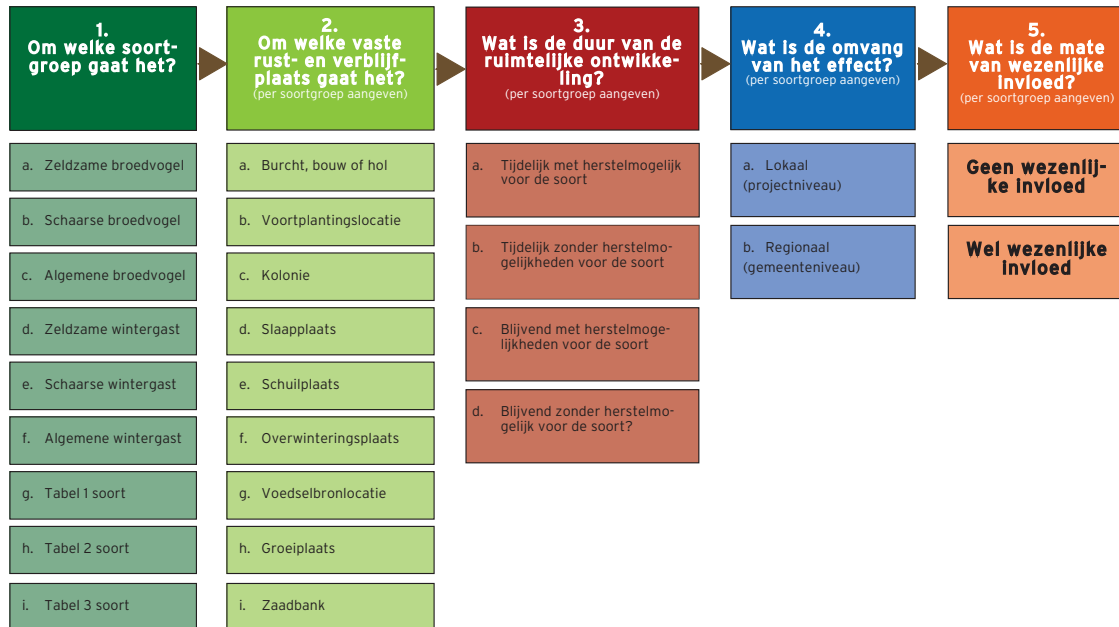

4.1.3 Wezenlijke invloed

Indien uit de toets blijkt dat er sprake is van een wezenlijk negatieve invloed op de soort dan wordt er gehandeld conform stap 4a. Indien de invloed niet wezenlijk is, conform stap 4b.

4a. Handelen bij wezenlijk negatieve invloed

Als er sprake is van een PVRV en de soort heeft op basis van een ruimtelijke ontwikkeling geen herstel mogelijkheden, dan is er wezenlijke negatieve invloed op de gunstige staat van instandhouding van de soort. De omvang van het effect is direct lokaal, regionaal, landelijk en mogelijk zelfs Europees. In dergelijke situaties geldt één van onderstaande keuzen:

- Kiezen van een andere projectlocatie: geen effect op de soort.
- Realiseren van een geschikte vervangende verblijfplaats voor de soort, voorafgaand aan de projectrealisatie. Dit eventueel in combinatie met het verplaatsen van de betreffende soort. Deze vervangende verblijfplaats dient aantoonbaar te functioneren voordat de realisatie van het project kan starten. Resultaat: geen effect op de soort.

Voor het opheffen van de bestaande PVRV's geldt de volgende procedure op basis van de juridische of beleidsmatige beschermingsstatus per soort:

- Voor de **tabel 3 soorten** moet het ministerie van EL&I goedkeuring verlenen op basis van een ontheffingaanvraag. De aanvraag bestaat uit de uitgewerkte stappen van deze gedragscode (aantonen zorgvuldig handelen en mitigatie). Er dient aantoonbaar conform verleende ontheffing te worden gehandeld.
- Voor **jaarrond beschermde vogelnesten** (lijst EL&I, zie bijlage 5) moet het ministerie van EL&I goedkeuring verlenen op basis van een ontheffingaanvraag. De aanvraag bestaat uit de uitgewerkte stappen van deze gedragscode (aantonen zorgvuldig handelen en mitigatie). Er dient aantoonbaar conform verleende ontheffing te worden gehandeld.
- Voor **zeldzame en schaarse vogels** (m.u.v. jaarrond beschermde vogelnesten), geldt de werkwijze zoals beschreven in deze gedragscode. Het mitigeren/opheffen van bestaande PVRV's dient gemeld te worden bij EL&I voorafgaand aan de projectrealisatie (Dienst Regelingen informeren). Er dient aantoonbaar conform deze gedragscode te worden gehandeld.
- Voor **algemene vogels** (m.u.v. jaarrond beschermde vogelnesten) geldt deze gedragscode zonder aanvullende eisen. Er dient aantoonbaar conform deze gedragscode te worden gehandeld.
- Voor de tabel 1 en 2 soorten geldt deze gedragscode zonder aanvullende eisen. Er dient aantoonbaar conform deze gedragscode te worden gehandeld.



VOORBEELD 2

Ruimtelijke ontwikkeling met wezenlijke invloed op een soort

In het kader van de nationale veiligheid dient bij een buitenbocht van een grote rivier een dijkverbreding gerealiseerd te worden. Op de projectlocatie staat een te slopen boerderij. De boerderij vormt een PVRV van een paartje torenvalken. Het is een voortplantingslocatie, slaapplaats en schuilplaats.




De realisatie van de dijkverbreding resulteert in overtreding van artikel 11 van de verbodsbepalingen van de Flora- en faunawet. Een effectanalyse is noodzakelijk. De torenvalk is op landelijk niveau een schaarse broedvogel (broedvogelatlas SOVON). Dit geldt ook op regionaal niveau (gemeentelijk toetsingskader). De lokale staat van in stand houding is stabiel.

De aanleg van de dijk resulteert in een blijvend negatief effect zonder herstelmogelijkheden voor de PVRV van deze soort op de projectlocatie. Er is dan ook sprake van wezenlijke invloed. De projectlocatie kan in dit geval niet verschoven worden, de dijkverbreding moet daar plaats vinden. Mitigatie is dan ook noodzakelijk.

Voorafgaand aan de projectstart dient minimaal één alternatieve verblijfplaats ingericht te worden. Dit is mogelijk in een nabijgelegen schuur. Deze actie wordt voorbereid en uitgevoerd door een deskundige op het gebied van torenvalk.

Na realisatie van deze alternatieve verblijfplaats en voorafgaand aan de projectrealisatie dient het opheffen van de bestaande nestlocatie gemeld te worden aan EL&I. Ook dit opheffen zal op basis van deze gedragscode door een deskundige begeleid/uitgevoerd worden. Op deze wijze is de regionale instandhouding van de torenvalk gewaarborgd.

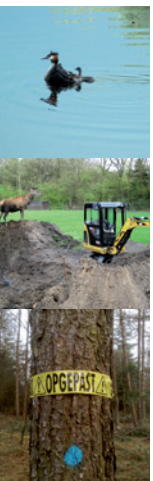

4b. Handelen bij geen wezenlijke invloed

Als er sprake is van herstelmogelijkheden van beschermde soorten tijdens en na realisatie van de ruimtelijke ontwikkeling, is er lokaal en regionaal geen wezenlijke negatieve invloed op de gunstige staat van instandhouding van de soort. Voorafgaand aan de activiteit dienen effect beperkende en/of mitigerende maatregelen te worden getroffen om het herstel zo snel mogelijk te laten plaatsvinden.

Het uitgangspunt bij mitigeren en zorgvuldig handelen is dat de herstelperiode van de soort lokaal en/of regionaal aantoonbaar zo snel als mogelijk kan plaatsvinden. De uitwerking van deze handelingen moet gebeuren door een deskundige op het gebied van praktische populatiedynamica van de betreffende soort(-en). Resultaat: geen effect op de soort.

De aanwezige PVRV's kunnen in deze situatie in stand worden gehouden of worden opgeheven. Voor het opheffen van bestaande PVRV's geldt de volgende procedure op basis van de juridische of beleidsmatige beschermingsstatus per soort:

- Voor de **tabel 3 soorten** moet het ministerie van EL&I goedkeuring verlenen op basis van een ontheffingaanvraag. De aanvraag bestaat uit de uitgewerkte stappen van deze gedragscode (aantonen zorgvuldig handelen en mitigatie). Er dient aantoonbaar conform verleende ontheffing te worden gehandeld.
- Voor **jaarrond beschermde vogelnesten** (lijst EL&I, zie bijlage 5) moet het ministerie van EL&I goedkeuring verlenen op basis van een ontheffingaanvraag. De aanvraag bestaat uit de uitgewerkte stappen van deze gedragscode (aantonen zorgvuldig handelen en mitigatie). Er dient aantoonbaar conform verleende ontheffing te worden gehandeld.
- Voor **zeldzame en schaarse vogels** (m.u.v. jaarrond beschermde vogelnesten), geldt de werkwijze zoals beschreven in deze gedragscode. Het mitigeren/opheffen van bestaande PVRV's dient te worden gemeld bij EL&I voorafgaand aan de projectrealisatie (Dienst Regelingen informeren). Er dient aantoonbaar conform deze gedragscode te worden gehandeld.
- Voor **algemene vogels** (m.u.v. jaarrond beschermde vogelnesten) geldt deze gedragscode zonder aanvullende eisen. Er dient aantoonbaar conform deze gedragscode te worden gehandeld.
- Voor de tabel 1 en 2 soorten geldt deze gedragscode zonder aanvullende eisen. Er dient aantoonbaar conform deze gedragscode te worden gehandeld.

VOORBEELD 3

Ruimtelijke ontwikkeling zonder wezenlijke invloed op de soort

Op een projectlocatie, waar een wegverbreding gepland is, ligt een slooteinde dat dient te verdwijnen. De sloot vormt een onderdeel van een slootstelsel waar een populatie kleine modderkruipers leeft (paaiplaats, schuilplaats en foerageerlocatie). Aanleg van de weg resulteert in overtreding artikel 9, 10 en 11 van de verbodsbepalingen van de Flora- en faunawet. Een effectanalyse is noodzakelijk. De kleine modderkruiper is een tabel 2 soort en vrij algemeen in de gemeente (bekend op basis van inzet ecologisch deskundigheid en toetsingskader). Voor de staat van instandhouding geldt een positieve trend vanwege de toenemende waterkwaliteit van het slootstelsel. Aanleg van de weg resulteert in het verdwijnen van de soort op de projectlocatie. De regionale staat van instandhouding blijft echter gewaarborgd: voldoende goed functionerende PVRV's. Er is dan ook geen wezenlijke invloed. De aanwezigheid van de soort vereist aantoonbaar zorgvuldig handelen tijdens de uitvoering van het project. Dit op basis van de juridische beschermde status van de soort uitgewerkt.



Figuur 3, Stappen planvormingsfase

WAT	HOE	RESULTAAT	VERVOLGACTIE
1. Analyse beschermingsstatus plangebied	0. Toepassen Beslisboom (figuur 1)	Geen belemmering	Starten project
		Wel belemmering	Verplaatsen project
			Starten vergunningsprocedure NB-wet
2. Analyse instandhouding beschermde flora en fauna	1. Inzetten soortinformatie (PVRV)	Geen beschermde soorten op projectlocatie aanwezig	Starten project
		Aanwezige beschermde soorten op projectlocatie	Ga door naar stap 2.2
	2. Toetsen verbodsbepalingen (artikel 2, 8 t/m 12 FF-wet)	Geen overtreding; geen verplichtingen FF-wet	Starten project
		Overtreding FF-wet gaat plaatsvinden	Ga door naar stap 2.3.
	3. Bepalen effecten (soortinformatie en schema figuur 2)	Geen wezenlijke negatieve invloed	Ga door naar stap 3.4b
3. Handelen bij wezenlijke invloed	4a. Handelen bij wezenlijke negatieve invloed (geen herstelmogelijkheden voor de soort)	Wezenlijk negatieve invloed	Ga door naar stap 3.4a
		Handhaven PVRV	Andere projectlocatie kiezen
		Opheffen PVRV tabel 3 soorten	Ontheffing art. 75 FF-wet aanvragen
		Opheffen jaar rond beschermde vogelnesten	Ontheffing art. 75 FF-wet aanvragen
		Opheffen PVRV zeldzame en schaarse vogels ¹	Werken conform gedragscode en melden EL&I (of ontheffing aanvragen)
		Opheffen PVRV algemene vogels ¹	Werken conform gedragscode (of ontheffing aanvragen)
		Opheffen PVRV tabel 1 en 2 soorten	Werken conform gedragscode (of ontheffing aanvragen)
		Instandhouden functionaliteit PVRV	Werken conform gedragscode
		Opheffen PVRV tabel 3 soorten	Ontheffing art. 75 FF-wet aanvragen
		Opheffen jaar rond beschermde vogelnesten	Ontheffing art. 75 FF-wet aanvragen
Handel bij geen w ezenlijk invloed (vervolg)	4b. Handelen bij geen wezenlijke negatieve invloed (herstelmogelijkheden voor de soort)	Opheffen PVRV zeldzame en schaarse vogels ¹	Werken conform gedragscode en melden EL&I (of ontheffing aanvragen)
		Opheffen PVRV algemene vogels ¹	Werken conform gedragscode (of ontheffing aanvragen)
		Opheffen PVRV tabel 1 en 2 soorten	Werken conform gedragscode (of ontheffing aanvragen)

1 Met uitzondering vogels met jaar rond beschermde nesten.

4.2 Planuitwerkingsfase: beperken schade flora en fauna

De resultaten van de initiatieffase dienen aantoonbaar geborgd te zijn in de verdere planuitwerking. De aandachtspunten uit de onderstaande checklist vormen hiervoor de basis.

CHECKLIST Borging planuitwerking

1. Realiseren van vervangende verblijfplaatsen en/of mitigerende maatregelen voorafgaand aan de projectrealisatie en buiten de soortspecifieke kwetsbare periode (zie Natuurkalender EL&I).
2. Uitwerken ontheffingsaanvraag artikel 75 Flora- en faunawet voor op te heffen PVRV's van tabel 3 soorten en jaarrond beschermde vogelnesten.
3. Uitwerken vergunningsaanvraag Natuurbeschermingswet (apart traject).
4. Tijdig indienen aanvragen (zie punt 2 en 3) bij bevoegd gezag. Minimaal 4 maanden voor de aanbesteding indienen.
5. Uitwerken van een informatieset (met kaartbeeld) over de te verrichten natuurtechnische maatregelen in het project:
 - a. Op te heffen PVRV op de projectlocatie.
 - b. Te behouden PVRV op de projectlocatie.
 - c. Overige soortinformatie waarvoor zorgvuldig handelen vereist is.
6. Opnemen van de gedragscode en/of ontheffing/vergunning in aan te besteden contract.
7. Eventueel opstellen van een aanzet (structuur en voorbeelden) voor het plan van aanpak (ontwerpfase van het document).

4.3 Deskundigheid

Toepassen van deze gedragscode - het aantoonbaar zorgvuldig invulling geven aan de kaders van de Flora- en faunawet - vereist dat betrokken medewerkers kennis hebben van flora en fauna, de beschermingsgraad volgens de wet en de effecten van werkzaamheden op flora en fauna en vice versa. Deze specifieke deskundigheid is ook nodig tijdens de initiatieffase en de planuitwerking. Concreet betreft het de borging van kennis in het projectteam op basis van de volgende kwalificaties.

Projectleider/Adviseur (minimaal 1 per project)

- Kennis van Flora- en faunawet en de kaders voor ruimtelijke ontwikkelingen.
- Kennis van gedragscodes en ontheffingen.
- Bepalingen van de Flora- en faunawet kunnen vertalen naar een plan/ontwerp en contractspecificaties (programma van eisen).
- Werk van een ecoloog op hoofdlijnen kunnen beoordelen (inventarisaties, effect analyses, voorstellen voor mitigeren en/of compenseren).
- Kennis van beschermde flora en fauna en hun levenswijze.
- Inzicht in de seizoensverschillen met betrekking tot het voorkomen van flora en fauna.
- Inzicht in de relatie tussen terreinsamenstelling en mogelijke vaste rust- en verblijfplaatsen van soorten.
- Kennis van werktechnieken.
- Risicoanalyses kunnen maken.
- Risicomanagement kunnen uitwerken.

Deze deskundigheid dient aantoonbaar te zijn middels een door de Vereniging Stadswerk Nederland afgegeven certificaat door een erkend opleidingsinstituut.



Bijgaand treft u de gedragscode Ruimtelijke Ontwikkeling en Inrichting van Stadswerk.

Aanvullende uitbreidingen zoals het Handboek en de Handleiding voor deze gedragscode kunt u bestellen via www.Stadswerk.nl.

Voor vragen en meer informatie kunt u mailen naar info@stadswerk.nl of u belt 0318 - 692721.



Gedragscode deel IV - REALISATIEFASE



5. Realisatiefase

Het uitvoeren van werkzaamheden conform een opdracht met als doel het behalen van het beschreven projectresultaat wordt de realisatiefase genoemd. De realisatiefase bestaat bij een ruimtelijke ontwikkeling meestal uit de volgende stappen:

1. Contractvorming.
2. Plan van aanpak.

In dit hoofdstuk wordt gesproken over opdrachtgever en opdrachtnemer. Op basis van de contractvorm en organisatieopzet kan dit één en dezelfde partij zijn. In dat geval is geen sprake meer van contractvorming en kan paragraaf 5.1 worden overgeslagen. Het hoofdstuk wordt ingestoken vanuit de uitvoerende partij (opdrachtnemer).

5.1 Contractvorming

De realisatiefase van een ruimtelijke ontwikkeling of inrichting begint met het verkrijgen van een opdracht. Hierbij hoort een contractvoorstel met daarin verwoord het gewenste projectresultaat, daarbij horende uitgangspunten en eisen en afhankelijk van de contractvorm een beschrijving van de wijze waarop het resultaat tot stand moet komen. Tijdens de contractvorming worden de volgende stappen doorlopen:

- Inschrijven op een aanbesteding voor de realisatie van een ruimtelijke ontwikkeling.
- Contractvorming en gunning van de opdracht.
- Voorbereiding realisatie.

De Flora- en faunawet geldt altijd en overal indien er negatieve effecten op (beschermde) soorten zijn. Tijdens de contractvorming dient een (kandidaat) opdrachtnemer dan ook bewust stil te staan bij de risico's die voortkomen uit dit wettelijke kader en die van invloed zijn op de uitvoering van het werk. Er dient een afgewogen keuze te worden gemaakt: kan/wil ik als opdrachtnemer deze opdracht uitvoeren. Voor deze afweging is goede informatie en een risicoanalyse noodzakelijk.

5.1.1 Noodzakelijke informatie

Om invulling te kunnen geven aan aantoonbaar zorgvuldig handelen heeft de opdrachtnemer informatie nodig. Hiervoor geldt de volgende checklist:

1. Welke werkzaamheden betreft het; is er sprake van een ruimtelijke ontwikkeling (projectplan, bestek of werkomschrijving)?
2. Is deze gedragscode van toepassing verklaard of inzetbaar?
3. Betreft het een terrein in of grenzend aan een gebied met een wettelijke of beleidsmatige beschermde natuurstatus (Natura 2000, beschermd Staats Natuurmonument of Ecologische Hoofdstructuur)? Aanvullend op soortbescherming gelden dan ook de gebiedsspecifieke instandhoudingsdoelen. Opdrachtnemer dient van de opdrachtgever een vergunning op basis van de Natuurbeschermingswet te ontvangen indien instandhoudingsdoelen mogelijk worden geschaad.
4. Is er informatie beschikbaar over vaste rust- en verblijfplaatsen op de projectlocatie van tabel 1 (concentraties), 2 en 3 soorten (zie bijlage 2 en 3) en vogels? Dit kan worden aangevuld met informatie van overige bijzondere soorten waarvoor de gemeente soortenbeleid heeft ontwikkeld (bv. Rode lijst soorten).



- a. Indien er tabel 3 soorten voorkomen of jaarrond beschermde vogelnesten, is een onthef-
fingsprocedure door de initiatiefnemende gemeente/contractpartij doorlopen? De door EL&I
verleende ontheffing maakt deel uit van de overeenkomst.
- b. Indien er tabel 2 soorten en vogels (uitgezonderd vogels met jaarrond beschermde nesten)
voorkomen geldt deze gedragscode. De gedragscode dient te worden uitgewerkt in een
plan van aanpak. De opdrachtgever kan dit plan van aanpak hebben voorbereid/uitgewerkt
(onderdeel van contractdocument) of het opstellen van het plan van aanpak maakt deel uit
van de inschrijving en/of contractvorming.
- c. Indien er geen beschermde soorten of tabel 1 soorten voorkomen, hoeft deze gedragscode
niet te worden gehanteerd. In verband met de geldende wettelijke zorgplicht dient er aan-
toonbaar zorgvuldig te worden gehandeld, de gedragscode geeft hieraan invulling.

5.1.2 Risicoanalyse

Dit onderdeel besteedt aandacht aan WELKE risico's zich voordoen en wat de mogelijke consequenties zijn. De risicoanalyse omvat de volgende items:


- Indien er sprake is van een vergunning vanwege het werken in/nabij juridisch beschermd natuurge-
bied of een beleidsmatig beschermd natuurgebied: welke beperkingen gelden er ten aanzien van de
uitvoering van werkzaamheden?
- Welke permanente vaste rust- en verblijfplaatsen van tabel 1, 2 en 3 soorten en/of vogels dienen
behouden te blijven tijdens de uitvoering van werkzaamheden?
- Welke permanente vaste rust- en verblijfplaatsen van tabel 1, 2 en 3 soorten en/of vogels dienen
onbruikbaar te worden gemaakt?
- Welke vervangende verblijfplaatsen en/of mitigerende maatregelen dienen op de projectlocatie te
worden gerealiseerd?
- Welke beschermde soorten dienen (tijdelijk) te worden verplaatst of verplant?
- Welke tijdelijke vaste rust- en verblijfplaatsen van beschermde soorten (met name vogels) zijn aan-
wezig/te verwachten (analyse soortinformatie en aanwezige biotopen)?
- Welke uit te voeren werkzaamheden worden beïnvloed door (mogelijk) aanwezige beschermde
flora en fauna?
- Welke bijkomende activiteiten en faciliteiten worden beïnvloed door aanwezige beschermde flora
en fauna?
- Logistiek: uitwerken transport routes van/naar het werk en op het werk.
- Locatie(s) voor tijdelijke faciliteiten (o.a. schaftkeet en opslag van materiaal en materieel).
- Welke risico's gelden er ten aanzien van vestiging van tabel 1, 2 en 3 soorten en vogels tijdens de
realisatie van het werk?
- Tijdelijke opslag (o.a. gronddepot).
- Tijdelijke terreinomstandigheden (o.a. waterrijke plekken door graafwerk).
- Rustperiodes in de uitvoering (o.a. vakantie en de tijd tussen bouwrijp en woonrijp maken).

Indien deze analyse duidelijke uitgangspunten oplevert voor de realisatie en uitvoerbaar zijn binnen de contractbepalingen, kan de inschrijving plaats vinden. De resultaten van deze risicoanalyse worden uitgewerkt tijdens de contractvorming door het opstellen van een plan van aanpak.

5.2 Plan van aanpak

Indien de opdrachtgever een plan van aanpak ter beschikking stelt, dient de opdrachtnemer dit te toet-
sen op juistheid en volledigheid en bij akkoord bevinding te accepteren. Deze paragraaf geldt dan als
een handvat voor de toetsing.

Indien de opdrachtgever geen plan van aanpak beschikbaar stelt, vormt het opstellen ervan een
belangrijk onderdeel van de inschrijving en/of de contractvorming. Het plan van aanpak bestaat uit de
volgende onderdelen:

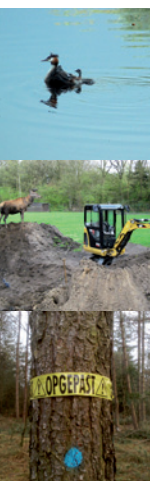

1. Risicomanagement: Hoe wordt lopende de uitvoering van het werk met de flora- en faunarisico's omgegaan?
 2. Monitoren en registratie: Invulling aantoonbaarheid en omgang met nieuwe informatie.
 3. Communicatie en evaluatie.
 4. Omgaan met calamiteiten.
- In paragraaf 5.2.1 tot en met 5.2.4 volgt de toelichting per onderdeel.

5.2.1 Risicomanagement

HOE met de flora- en faunarisico's om te gaan tijdens de uitvoering, vormt de basis van het plan van aanpak. Het betreft een uitwerking van de volgende vier variabelen:

1. Locatiespecifiek.
2. Soortspecifiek.
3. Maatregelspecifiek.
4. Tijdspad specifiek.

Hierna volgt de nadere toelichting per variabele:

1. Locatiespecifiek

- Hoe worden de geldende instandhoudingsdoelen gewaarborgd. Dit geldt met name voor juridisch beschermd natuurterrein (bv. Natura 2000).
- Hoe wordt rekening gehouden met de abiotische kenmerken van het terrein:
 - Reliëf.
 - Bodemgesteldheid (o.a. draagkracht).
 - Waterhuishouding.

2. Soortspecifiek

- Hoe worden de te beschermen vaste rust- en verblijfplaatsen beveiligd?
- Hoe worden de te verwijderen vaste rust- en verblijfplaatsen onbruikbaar gemaakt?
- Hoe worden soorten verplaatst en waar naartoe?
- Hoe wordt vestiging van beschermde soorten voorkomen?

3. Maatregelspecifiek

- Vertaalslag van de aandachtspunten voor het uit te voeren werk naar invulling van personeel (deskundigheid), werktechniek en te gebruiken materieel.
- Hoe worden de algemene voorzorgsmaatregelen ingevuld (bv. beperken insporingsdiepte).
- In welke (extra) handelingen, aanpak of aandachtspunten resulteert het zorgvuldig handelen:
 - Inhuur machines.
 - Inhuur benodigde deskundigheid.
 - Extra (voorbereidende) werkzaamheden.
 - Toepassen materieel (bv. verlichting).
 - Geldigheidstermijn vergunningen en ontheffingen.
 - Planning van andere activiteiten.
 - Terreininspectie en monitoren flora en fauna.



- Hoe dient specifiek materiaal te worden verwerkt ten behoeve van het beperken/mitigeren van effecten:
- Toepassen van materialenspecificaties (zie gebruiksaanwijzing van materialen).
- Toepassen projectspecifieke verwerkingsinstructie.
 - Hoe moet de uitvoering plaats vinden: instructie aan de medewerkers.
 - Mogelijkheden creëren voor het bijsturen van het werkproces op basis van nieuwe veldinformatie (opnemen in contract).

4. Tijdpad specifiek

- Opstellen planning: uitzetten werkzaamheden in de tijd met daarin begrepen het startmoment van een werkzaamheid, de duur van de uitvoeringsperiode en de einddatum.
- Impact van zorgvuldig handelen op de planning en de prijsstelling.
- Terugkoppelingsmomenten met de opdrachtgever.

Het risicomanagement dient nader worden uitgewerkt op basis van de richtlijnen voor zorgvuldig handelen zoals uitgewerkt in hoofdstuk 6 van deze gedragscode.

5.2.2 Monitoren en registratie van gegevens

Monitoren (gegevens verzamelen) en registratie vormen een vast onderdeel van het zorgvuldig handelen tijdens en na de uitvoering van ruimtelijke ontwikkelingen. In het plan van aanpak moet dit onderdeel worden ingevuld. Wat wordt tijdens de uitvoering geregistreerd en hoe wordt het geregistreerd, gevalideerd en gearchiveerd. Het betreft de volgende onderdelen:

- Registratiewijze en overdracht waarnemingen (beschermd) flora en fauna. Alle waarnemingen worden overgedragen aan de opdrachtgevende instantie tijdens de oplevering van het werk of volgens een frequentie zoals onderling wordt overeengekomen (bv. maandelijks). Hiervoor kan de door de opdrachtgever verstrekte kaart en lijst met aanwezige beschermde flora en fauna worden gebruikt.
- Registratiewijze en overdracht informatie over aanpassingen maatregelen/planning tijdens de uitvoering. Indien tijdens de uitvoering moet worden afgeweken van de in het plan van aanpak beschreven beschermende maatregelen, zorgvuldig handelen en/of de uitvoering van de beschreven werkzaamheden, moet dit in samenspraak met de opdrachtgever of de daarvoor ingestelde directie worden besloten. Alle afwijkingen dienen te worden geregistreerd en te worden gerapporteerd volgens een van tevoren afgesproken frequentie (bv. wekelijks).
- Registratiewijze niet uitgevoerde werkzaamheden. Dit geeft inzicht in achterwege gebleven activiteiten die op een later tijdstip nog moeten plaatsvinden (mogelijkheden voor meerwerk).



VOORBEELD 4

Risicoanalyse en risicomanagement tijdens realisatiefase

Er dient een ontsluitingsweg voor een woonwijk te worden gemaakt. In dat kader moet een bosje worden verwijderd. De gemeente meldt dat er in het bosje een grote bonte specht broedt in 1 van de bomen. De grote bonte specht is een algemene soort in de gemeente met een stabiele trend. Het bosje heeft geen specifieke natuurstatus. Een aannemer wordt gevraagd het bosje te rooien en neemt daartoe de volgende stappen.



- **Risicoanalyse**

- Rooien van het bos valt onder een ruimtelijke ontwikkeling.
- De Flora- en faunawet heeft impact op de uitvoering van de maatregel, de specht alsmede zijn tijdelijke vaste rust- en verblijfplaats (de nestboom), zijn beschermd.
- Het rooien van het bosje dient zorgvuldig uitgevoerd te worden: inzetten van de gedragscode ruimtelijke ontwikkeling.
- Zorgvuldig handelen is mogelijk.

- **Risicomanagement: plan van aanpak opstellen**

Hoe moet het rooien plaats vinden? Invulling geven aan zorgvuldig handelen:

Locatie: geen specifieke aandachtspunten.

Soort: de soort heeft een tijdelijke bewoonde vaste rust- en verblijfplaats die bescherming vereist (gevoelig voor verontrusten en verstoren).

- Controle bosje op overige risico's.
- Hanteren beschermingszone nabij de nestboom (tijdelijk behoud bosje).
- Regelmatige controle bewoning van de nestboom door gecertificeerd medewerker of externe deskundige (monitoren).

Maatregel: Het bosje gedeeltelijk vellen is geen oplossing want het project vereist de totale ruimte (reeds onderzocht door gemeente in de planfase).

Tijdpad:

- Rooien van het bos na het uitvliegen van de jonge vogels.
- Plan van aanpak verwerken in de prijsaanbieding.

Het plan van aanpak door de opdrachtgever vast laten stellen. Na gunning uitvoering conform deze gedragscode en het plan van aanpak. Resultaten van het monitoren opleveren aan de gemeente.



5.2.3 Communicatie en evaluatie

Tijdens en na afloop van het werk dienen er evaluatiemomenten te zijn. Het is raadzaam om al vroeg in de looptijd van een project een tussentijdse evaluatie in te lassen en dit op te nemen in het plan van aanpak. Dit voorkomt discussies achteraf. Deze tussentijdse evaluatie kan op initiatief van de opdrachtnemer worden ingelast (uitnodigen opdrachtgever en directie). Daarnaast dient de opdracht te worden afgesloten met een evaluatie ter verbetering van werkprocessen.

Aandachtspunten tussentijdse evaluatie

- Worden de soortspecifieke maatregelen conform contract/plan van aanpak uitgevoerd?
- Functioneren de beschermende maatregelen (beveiliging) naar behoren?
- Wordt aantoonbaar invulling gegeven aan zorgvuldig handelen?
- Welke wijzigingen worden doorgevoerd in het werk? Afspraken hierover vastleggen.

Aandachtspunten indevaluatie

- Zijn er verbeterpunten voor het plan van aanpak?
- Zijn er verbeterpunten voor de gedragscode? (Deze melden bij de vraagbaak gemeentelijke gedragscodes bij Stadswork)
- Is er aantoonbaar voldoende en juiste deskundigheid ingezet?
- Hoe is de informatie-uitwisseling verlopen; wat zijn verbeterpunten?

Tussentijdse meldingen

Tussen de opdrachtnemer en de opdrachtgever dient een regelmatige uitwisseling van informatie plaats te vinden. Specifiek voor flora en fauna gelden de volgende aandachtspunten:

- Indien de opdrachtnemer nog onbekende vaste rust- en verblijfplaatsen ontdekt wordt dit direct teruggekoppeld met de opdrachtgever.
- Indien er onbedoeld schade is toegebracht aan (bekende) vaste rust- en verblijfplaatsen wordt dit direct teruggekoppeld met de opdrachtgever.

5.2.4 Handelen bij voorkomen van onverwachte soorten


Ondanks alle voorzorgsmaatregelen kan het voorkomen dat er tijdens de realisatie van een project een niet in kaart gebrachte vaste rust- en verblijfplaats van een soort op de projectlocatie aanwezig blijkt te zijn of zich alsnog heeft gevestigd. Zowel de opdrachtnemer als de opdrachtgever hebben een taak om hier zorgvuldig mee om te gaan. De handelwijze in dit geval is als volgt:

1. De opdrachtnemer meldt bij de opdrachtgever (de directie van het werk) dat er een onverwachte soort is aangetroffen.
2. De opdrachtnemer stopt direct de activiteiten ter plaatse van de vaste rust- en verblijfplaats(en) ter voorkoming van verdere schade.
3. Alleen indien er sprake is van een overtreding van de verbodsbepalingen van de Flora- en faunawet wordt dit voorval door de opdrachtgever bij de Algemene Inspectiedienst (AID) gemeld.
4. De opdrachtnemer stelt ter goedkeuring van de opdrachtgever het plan van aanpak indien nodig in overleg met Dienst Regelingen bij.
5. De opdrachtgever maakt de te treffen maatregelen onderdeel van de overeenkomst.
6. Het werk wordt conform het goedgekeurde plan van aanpak voortgezet.

5.2.5 Omgaan met calamiteiten

Zorgvuldig handelen bij een calamiteit betreft de wijze van handelen bij een onvoorziene gebeurtenis met acuut risico voor de volksgezondheid of openbare veiligheid bij of aan objecten met vaste- rust en verblijfplaatsen en/of groeiplaatsen van beschermde fauna en flora met als gevolg risico op overtreding van een verbodsbepaling F&F wet. Enkele voorbeelden van calamiteiten zijn:

- Gebroken takken die na een storm nog in een boom met nesten van vogels die daar broeden hangen en die aantoonbaar risico op nadelige effecten voor de openbare veiligheid geven.
- Acuut breukgevaarlijke of instabiele bomen met vaste rust- en verblijfplaats van vleermuizen, die door aantasting, ziekte of beschadiging aantoonbaar risico op nadelige effecten voor de openbare veiligheid geven.
- Instabiele delen van gebouwen of constructies met vaste rust- en verblijfplaatsen van vleermuizen of met nesten van vogels die daar broeden die door noodweer of aantastingen aantoonbaar risico

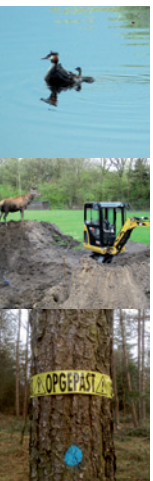

op nadelige effecten voor de openbare veiligheid geven.

Bij calamiteiten is er dus sprake van een acuut knelpunt tussen het belang van de openbare veiligheid of volksgezondheid en het belang van soortbescherming. Bij vermeende calamiteiten dient als volgt gehandeld te worden:

1. Vaststellen of er sprake is van een acuut risico voor de volksgezondheid of openbare veiligheid (analyse door bevoegde instantie of persoon zoals GGD, of boomtaxateur).

Nee = Geen calamiteit.

Ja = Ga verder met vraag 2.

2. Vaststellen of er sprake is van aanwezigheid van vaste rust- en verblijfplaatsen van beschermde fauna of flora (analyse door deskundige).

Nee = Maatregelen om risico weg nemen uitvoeren.

Ja = Handelen conform de volgende prioritering:

- a. Het risico wegnemen door dusdanig te werken dat de nadelige effecten voor flora en fauna zo veel mogelijk worden beperkt. Bijvoorbeeld bij een dassenburcht of vossenburcht onder een breukgevaarlijke boom, de boom te verwijderen met een telescopische kraan of kraan met lange giek zodat niet op de burcht wordt gereden.
- b. De schade aan de rust- en verblijfplaats zo veel mogelijk beperken. Bijvoorbeeld takken in de kroon van een boom weg nemen en het stamstuk waar vleermuizen in verblijven laten staan.
- c. Het risico wegnemen met blijvende schade aan de vaste rust- en verblijfplaats.

De analyse en de te nemen handelingen dienen te worden bepaald door een deskundige persoon (criteria EL&I).

In geval van negatieve effecten voor tabel 3 soorten, zeldzame en schaarse broedvogels en jaarrond beschermde vogelnesten dient het plan voor de handelingen voorafgaand aan de maatregelen met Dienst Regelingen van EL&I te worden afgestemd.

In geval van een acuut gevaar (noodsituatie) wordt een rapportage gemaakt van de uitgevoerde handelingen en de schade aan de betreffende vaste rust- en verblijfplaats. De rapportage wordt voorzien van foto's ter beschikking gesteld aan Dienst Regelingen van EL&I.

5.3 Deskundigheid betrokken medewerkers

Toepassen van deze gedragscode - het uitwerken van een plan van aanpak en het toepassen van het plan van aanpak - vereist dat betrokken medewerkers kennis hebben van flora en fauna, de beschermingsgraad volgens de wet en effecten van werkzaamheden op flora en fauna en vice versa. Deze specifieke deskundigheid is vereist in de contractfase (aanbesteding) en tijdens de uitvoering (deskundige begeleiding van het werk). Onderstaand de uitwerking van de deskundigheid op hoofdlijnen in kwalificaties gekoppeld aan de werkprocessen.

Projectleider/werkvoorbereider (minimaal 1 per project)

- Kennis van werktechnieken.
- Kennis van Flora- en faunawet en kaders ruimtelijke ontwikkelingen.
- Kennis van de gedragscode en ontheffingen.
- Kennis van beschermde flora en fauna en hun levenswijze.
- Inzicht in seizoensverschillen m.b.t. het voorkomen van flora en fauna.
- Inzicht in de relatie tussen terreinsamenstelling en mogelijke vaste rust- en verblijfplaatsen van soorten.
- Werk van een ecooloog op hoofdlijnen kunnen beoordelen (inventarisaties en effectanalyses).



- De bepalingen van de Flora- en faunawet en deze gedragscode kunnen vertalen naar een plan van aanpak.
- Risicoanalyses kunnen maken.
- Risicomanagement kunnen uitwerken.

Opzichter/uitvoerder (minimaal 1 per project)

- Herkennen van vaste rust- en verblijfplaatsen van beschermde flora en fauna.
- Aangeleverde informatie over flora en fauna kunnen interpreteren (o.a. controle checklist).
- Uitvoering risicomanagement:
 - Organiseren bescherming vaste rust- en verblijfplaatsen.
 - Instrueren zorgvuldig handelen: aansturen uitvoerend personeel.
- Registratie en terugkoppeling relevante gegevens.

Uitvoerend personeel (minimaal 1 per projectlocatie)


- Invulling geven aan zorgvuldig handelen.
- Signaleren nog onbekende vaste rust- en verblijfplaatsen.
- Terugkoppeling met opzichter/uitvoerder.

Deze deskundigheid dient aantoonbaar te zijn met een door de Vereniging Stadswerk Nederland afgegeven certificaat op basis van een opleiding en examinering door een erkend opleidingsinstituut.

Inhuur externe deskundigheid

Indien niet voor certificering van het personeel wordt gekozen of indien deskundigheid conform de gestelde criteria niet voor handen is, gelden de deskundigheidscriteria zoals geformuleerd door het ministerie van EL&I: "Onder een ter zake kundige" wordt verstaan een persoon die:

- Op HBO, dan wel universitair niveau een opleiding heeft genoten met als zwaartepunt (Nederlandse) ecologie
- en/of
- Als ecooloog werkzaam is voor een ecologisch adviesbureau dat is aangesloten bij het netwerk Groene Bureaus
- en/of
- Zich aantoonbaar actief inzet op het gebied van de soortenbescherming en is aangesloten bij en werkzaam voor de daarvoor in Nederland bestaande organisaties (zoals Zoogdierverseniging, RAVON, Stichting Das en Boom, Vogelbescherming Nederland, Vlinderstichting, Natuurhistorisch Genootschap, KNNV, NJN, IVN, EIS Nederland, FLORON, SOVON, STONE, Staatsbosbeheer, Natuurmonumenten, De Landschappen en Stichting Beheer Natuur en Landelijk gebied)
- en/of
- Zich aantoonbaar actief inzet op het gebied van de soortenmonitoring en/of -bescherming.

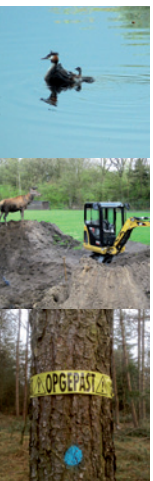

6. Richtlijnen voor zorgvuldig handelen

6.1 Vaste rust- en verblijfplaatsen

Bepalend voor het zorgvuldig handelen is het type vaste rust- en verblijfplaats en het gebruik van deze locatie door de soort (zie ook bijlage 3 en 4). Voor het uitwerken van het plan van aanpak gelden de volgende richtlijnen.

Permanente vaste rust- en verblijfplaatsen (PVRV), permanent in gebruik

Planten hebben een permanente groeiplaats en ook een aantal diersoorten maken gebruik van permanente vaste rust- en verblijfplaatsen (bv. vossenhol of mierenhoop). Voor deze soorten geldt het uitwerken van zorgvuldig handelen jaarrond en resulteert in een keuze uit 2 scenario's:

1. Beschermen van de vaste rust- en verblijfplaats en het voorkomen/beperken van het verontrusten/verstoren indien het fauna betreft.
2. Het opheffen van de PVRV in de vorm van het stimuleren en mogelijk maken dat de soort op eigen gelegenheid een andere verblijfplaats kiest en het onbruikbaar maken van de PVRV. Deze actie is reeds uitgewerkt in de planvorming. Voor planten betekent dit het binnen het project verplanten of tijdelijke opslag en weer terugplanten.

Permanente vaste rust- en verblijfplaatsen (PVRV), tijdelijk in gebruik

Voor een aantal diersoorten geldt een permanente vaste rust- en verblijfplaats die niet jaarrond wordt gebruikt door de soort (bv. blauwe reigerkolonie in een bos, gevel van een gebouw door huiszwaluwen, poel door padden of slaapplek van ransuilen). Deze soorten keren wel elk jaar terug op dezelfde plaats. Dit resulteert voor zorgvuldig handelen in een keuze uit 2 scenario's:

1. De vaste rust- en verblijfplaats dient jaarrond te worden behouden. Afhankelijk van de soort gelden er specifieke perioden voor het voorkomen/beperken van het verontrusten/verstoren (dit betreft veelal de voortplantingsperiode).
2. Het opheffen van de PVRV in de vorm van het onbruikbaar maken van de PVRV buiten de periode dat de soort aanwezig is (inzet natuurkalenders EL&I). Deze actie is reeds uitgewerkt in de planvorming.

Tijdelijke vaste rust- en verblijfplaatsen (TVRV)

Voor met name veel vogelsoorten geldt een tijdelijke vaste rust- en verblijfplaats. Jaarlijks wordt een nieuw nest gemaakt, bijvoorbeeld het nest van een merel of meekoet. Voor deze soorten is met name het tijdstip zeer bepalend voor de uitwerking van zorgvuldig handelen. Dit betekent aandacht besteden aan de uitvoeringsperiode van de werkzaamheden:

1. Startmoment: bij voorkeur voordat soorten nestelen of het nest hebben verlaten.
2. Uitvoeringsperiode: indien de uitvoering start nadat de soort al op de werklocatie aanwezig is, gebruik maken van beschermingszones en de maatregelen afstemmen op de aanwezige vogels (voorkomen/beperken verontrusten en verstoren).

6.2 Werklocatie

Het bestaand gebruik en de inrichting van de werklocatie zijn bepalend voor de aanwezige flora en fauna en de te hanteren richtlijnen tijdens de realisatie. Op basis van eigendomsbepalingen in de wet gelden de volgende categorieën:

1. Gebouwen (o.a. woningen en utiliteitsgebouwen).
2. Werken (o.a. infrastructuur, nutsvoorzieningen en waterwerken).
3. Terreinen (o.a. groenvoorzieningen, waterpartijen en landbouwareaal).

Ruimtelijke ontwikkeling betekent een verandering van de bestaande situatie en het daarmee samen-



hangende beheer en gebruik. Hoe met de bestaande flora en fauna om te gaan is deels uitgewerkt tijdens de planvorming (permanente vaste rust- en verblijfplaatsen). Het contract en de daarbij horende documenten (b.v. een ontheffing in verband met tabel 3 soorten) vormen dan ook het uitgangspunt voor de invulling van het plan van aanpak per categorie.

In de praktijk kunnen combinaties van de genoemde categorieën op één projectlocatie voorkomen. De geldende richtlijnen van alle relevante categorieën dienen dan te worden toegepast bij het opstellen van het plan van aanpak. De uitwerking geeft onder meer duidelijkheid over de 3 mogelijke keuzes. Van hoog naar lage prioriteit betreft het:

- a. Behoud en bescherming vaste rust- en verblijfplaatsen.
- b. Voorkomen vestiging van beschermde soorten.
- c. Opheffen permanente vaste rust- en verblijfplaatsen.

In de uitwerking is specifiek aandacht besteed aan tabel 1, 2 soorten en vogels. Tabel 3 soorten en jaar- rond beschermde vogelnesten (zie bijlage 5) zijn niet opgenomen. Hiervoor gelden in eerste instantie de richtlijnen zoals die zijn verwoord in een ontheffing (zie planvorming).

In de navolgende paragrafen worden de volgende werklocaties uitgewerkt.

1. Gebouwen en werken.
2. Terreinen.
 - 2a. Droog kruidenrijk terrein.
 - 2b. Moeras- en verlandingszones.
 - 2c. Open water.
 - 2d. Houtige beplantingen en begroeiing.



6.2.1 Gebouwen en werken

Het betreft ruimtelijke ontwikkelingen aan **bestaande gebouwen en werken** (verbouwen, aanbouwen, renoveren of slopen) waarbij risico's gelden aangaande vaste rust- en verblijfplaatsen van beschermde flora en fauna. Voorbeelden zijn:

- Broedende vogels met niet jaarrond beschermde nesten op, in of aan gebouwen en werken (o.a. scholekster, torenvalk en huiszwaluw).
- Muurplanten (o.a. steenbreekvaren).
- Vaste rust- en verblijfplaats van steenmarter.

•

1. GEBOUWEN EN WERKEN	
Stappen	Handelingen
Verkenning gebouw of werk	- Controleren verstrekte informatie: vaststellen en registratie permanente vaste rust- en verblijfplaatsen, bewoonde nesten (tijdelijk of permanent), en in gebruik zijnde delen van het gebouw of werk - Vaststellen openingen in gebruik door fauna
Markering te beschermen locaties	- Beschermingszone rondom nestlocaties en (rust-) locaties die in gebruik zijn - Behouden onbewoonde permanente vaste rust- en verblijfplaatsen - Beschermingszone rondom groeiplaatsen beschermde flora - Behouden openingen
Zorgvuldig handelen	- Respecteren beschermingszones vogels: binnen deze zones uitstel tot na de soortspecifieke broedperiode of specifieke werkwijze toepassen - Behoud vaste rust- en verblijfplaatsen
Beperken vestiging	- Tegengaan van vestiging/nestvorming nieuwe soorten
Opheffen permanente verblijfplaatsen	- Soortspecifieke aanpak: advies en inzet flora en fauna deskundige
Werkperioden	- Optimaal startmoment: voor de vestiging van nieuwe fauna en/of het gebruik van het gebouw of werk door reeds bekende soorten (bestaande vaste rust- en verblijfplaatsen). Of starten nadat de soorten vertrokken zijn



6.2.2 Terreinen

Bestaand terreintype, terreinbeheer en terreingebruik zijn maatgevend voor de aanwezigheid van beschermde soorten en daarmee bepalend voor het zorgvuldig handelen tijdens de uitvoering van ruimtelijke ontwikkelingen. Het betreft de volgende indeling van terreintypen/gebruiksvormen ingedeeld op basis van de mogelijke flora en fauna risico's:

- a. Droog (kruidenrijk) terrein.
- b. Moeras, verlandingszones.
- c. Open water.
- d. Houtige beplanting en begroeiing.

Hierna volgt een uitwerking per terreintype. In de praktijk kunnen meerdere terreintypen op een projectlocatie naast elkaar voorkomen. De aandachtspunten voor de aanwezige terreintypen dienen dan te worden gecombineerd.



2a. Droog (kruidenrijk) terrein

- Zand (opgespoten) of kleigrond.
- Braak liggend terrein.
- Grasland.
- Akker.
- Heide.
- Ruigte.
-



Het betreft ruimtelijke ontwikkelingen in **bestaande open terreinen** (afgraven, ophogen, vergraven, verdichten, afdekken, droog leggen, vernatten, beplanten, plaatsen gebouwen en/of werken, uitzetwerk en (voor-)onderzoek) waarbij risico's gelden aangaande tabel 1, 2 soorten en vogels. Enkele voorbeelden zijn:

- Broedende vogels (o.a. patrijs, kievit en veldleeuwerik).
- Verblijfplaatsen van zoogdieren (o.a. aardmuis en konijn).
- Planten (o.a. grote kaardenbol en wilde kievitsbloem).

2A. DROOG (KRUIDENRIJK) TERREIN	
Stappen	Handelingen
Verkenning werkterrein	Controleren verstrekte informatie, c.q. registreren: - Groeiplaatsen beschermde flora - Bewoonde nesten (tijdelijk) - Holen en burchten (permanent)
Markering te beschermen locaties	- Beschermingszone rondom nesten, holten, burchten - Beschermingszone flora
Zorgvuldig handelen	- Respecteren beschermingszones - Uitvoering van het werk faseren
Beperken vestiging	- Tegengaan van vestiging/nestvorming fauna
Opheffen permanente verblijfplaatsen	- Soortspecifieke aanpak: advies en inzet flora en fauna deskundige
Werkperioden	- Optimaal startmoment: voor de vestiging van nieuwe fauna of het gebruik van de werklocatie door reeds bekende soorten (bestaande vaste rust- en verblijfplaatsen). Of starten nadat de tijdelijke soorten zijn vertrokken



2b. Moeras en verlandingszones

- Oever- en moerasbegroeiing.
- Rietland.
- Plas dras zones, ondiep open water.



Het betreft ruimtelijke ontwikkelingen in **bestaande oeverzones** (afgraven, ophogen, vergraven, droog leggen, vernat-ten, verdichten, afdekken, beplanten, plaatsen gebouwen en/of werken, uitzetwerk en (voor-) onderzoek) waarbij risico's gelden voor tabel 1, 2 soorten en vogels. Voorbeelden zijn:

Broedende vogels (o.a. meerkoet en kleine karekiet).

- Schuilplaatsen en voortplanting van gewone pad, kikkers en salamanders (o.a. bruine kikker en kleine watersalamander).
- Zoetwatervissen met schuilplaatsen en paaipplaatsen in de oeverzone (o.a. bermpje).
- Planten (o.a. gevlekte orchis en kleine zonnedauw).



2B. MOERAS- EN VERLANDINGSZONES	
Stappen	Handelingen
Verkenning werkterrein	Controleren verstrekte informatie, c.q. registreren: - Groeiplaatsen beschermde flora - Bewoonde nesten (tijdelijk) - Aanwezige eiklomp/strengen van amfibieën - Paaipplaatsen vissen - Leefgebied salamanders en rivierkreeft
Markering te beschermen locaties	- Beschermingszone rondom nesten, paaipplaatsen, eiklomp en strengen - Beschermingszone flora
Zorgvuldig handelen	- Respecteren beschermingszones - Uitvoering van het werk faseren
Beperken vestiging	- Tegengaan van vestiging/nestvorming fauna
Opheffen permanente verblijfplaatsen	- Soortspecifieke aanpak: advies en inzet flora en fauna deskundige
Werkperioden	- Optimaal startmoment: voor de vestiging van nieuwe fauna en/of het gebruik van de werklocatie door al bekende soorten (bestaande VRVP). Of starten nadat de tijdelijke soorten vertrokken zijn

2c. Open water

- Zee.
- Rivieren en kanalen.
- Beken en sprengen.
- Meer (diepere delen).
- Diepere delen van sloot, plas, vijver, poel en ven.



Het betreft ruimtelijke ontwikkelingen in bestaande wateren (verdiepen, verontdiepen, dicht gooien projectgebonden peilveranderingen, afdekken, plaatsen gebouwen en/of werken, uitzetwerk, bebakening en (voor-)onderzoek) waarbij risico's gelden aangaande tabel 1, 2 soorten en vogels. Enige voorbeelden zijn:

- Broedende vogels met drijfnesten (o.a. fuut en zwarte stern).
- Leefgebied kikkers en salamanders (o.a. bruine kikker en kleine watersalamander).
- Waterplanten (waterdrieblad).
- Leefgebied zoetwatervissen (o.a. kleine modderkruiper).

2C. OPEN WATER	
Stappen	Handelingen
Verkenning werkterrein	Controleren verstrekte informatie, c.q. registreren: - Groeiplaatsen beschermde flora - Bewoonde nesten (tijdelijk) - Leefgebied vissen en amfibieën
Markering te beschermen locaties	- Veiligheidszone rondom nesten - Beschermingszone flora - Markering op kaart
Zorgvuldig handelen	- Respecteren veiligheidszones - Uitvoering van het werk faseren - Werkrichting bepalen
Beperken vestiging	- Tegengaan van vestiging/nestvorming fauna
Opheffen permanente verblijfplaatsen	- Soortspecifieke aanpak: advies en inzet flora en fauna deskundige
Werkperioden	- Op locaties met tabel 2 vissoorten: uitvoering in periode met watertemperatuur boven de vorstgrens en onder de 25 graden Celsius.



2d. Houtige beplanting en begroeiing

Het betreft ruimtelijke ontwikkelingen in bestaande beplantingen (deels of geheel vellen en omvormen, plaatsen gebouwen en/of werken, uitzetwerk en (voor-)onderzoek) waarbij risico's gelden aangaande tabel 1, 2 soorten en vogels. Enige voorbeelden zijn:

- Broedende vogels (o.a. merel en winterkoning).
- Nesten van eekhoorns.
- Rustende vogels (o.a. spreeuw).
- Holcomplexen, bouwen en burchten van zoogdieren (o.a. konijn en vos).
- Bomen met scheuren en gaten (o.a. koolmees en boomkruiper).
- Verblijfplaats reptielen (levendbarende hagedis).
- Overwinteringsplaats amfibieën (o.a. gewone pad en kleine watersalamander).
- Verblijfplaats wijngaardslak.
- Mierenhopen (rode bosmier).
- Planten (o.a. jeneverbes, daslook en brede wespenorchis).



2D. HOUTIGE BEPLANTING EN BEGROEIING	
Stappen	Handelingen
Verkenning terrein	- Controleren verstrekte informatie: vaststellen en registratie permanente vaste rust- en verblijfplaatsen, bewoonde nesten (tijdelijk of permanent) en in gebruik zijnde delen van het terrein
Markering te beschermen locaties	- Beschermingszone rondom nestlocaties en (rust-) locaties die in gebruik zijn - Behouden onbewoonde permanente vaste rust- en verblijfplaatsen (beschermingszone) - Beschermingszone rondom groeiplaatsen beschermde flora
Zorgvuldig handelen	- Respecteren beschermingszones: binnen deze zones uitstel tot na de soortspecifieke broedperiode of specifieke werkwijze - Behoud groeiplaatsen flora
Beperken vestiging	- Tegengaan vestiging/nestvorming fauna
Opheffen permanente verblijfplaatsen	- Soortspecifieke aanpak: advies en inzet flora en fauna deskundige
Werkperioden	- Optimaal startmoment: voor de vestiging van nieuwe fauna en/of het gebruik van het terrein door reeds bekende soorten (bestaande vaste rust- en verblijfplaatsen). Of starten nadat de tijdelijke soorten vertrokken zijn

6.3 Beperken negatieve effecten van werkzaamheden

Ondanks het zorgvuldig handelen op basis van de richtlijnen beschreven in voorgaande paragrafen kan het uitvoeren van werkzaamheden leiden tot een overtreding van de verbodsbepalingen of de zorgplicht van de Flora- en faunawet. In deze paragraaf wordt aandacht geschonken aan de bewustwording van effecten van werkzaamheden en worden handvatten geboden voor een zorgvuldige werkwijze zodat deze kan worden uitgewerkt in het plan van aanpak.

Licht

Kunstmatige verlichting werkt verstorend op met name fauna. Beperk de toepassing van kunstlicht en de verstrooiing van licht buiten de projectlocatie indien er beschermde soorten voorkomen in de omgeving. Beperk het direct schijnen op wateroppervlakken. Tevens kan door het toepassen van gekleurd licht/zwakker licht het negatief effect worden beperkt (bv. groen licht versus aanwezigheid van vogels).

Vernatting en/of verdroging

Bemaling kan een onderdeel vormen van de realisatie. In de planvorming en/of het plan van aanpak dient de bemaling te worden uitgewerkt en dus zorgvuldig bemalen. Er dient aandacht te zijn voor:

- Verdrogingeffecten in relatie tot vaste rust- en verblijfplaatsen van beschermde soorten.
- Vernattingeffecten in relatie tot vaste rust- en verblijfplaatsen van beschermde soorten.

Dit geldt voor de projectlocatie en de omgeving waarop de bemaling effect heeft.

Vervuiling

Tijdens ruimtelijke ontwikkelingen komen vaak restafval en stof vrij. Naast de natuurwetgeving dient ook conform milieuwetgeving en het bouwstoffenbesluit invulling te worden gegeven aan een zorgvuldige opslag en afvoer van reststoffen en dient het stuiven te worden beperkt.

Fysieke aanwezigheid

Op het moment dat er wordt gewerkt nabij vaste rust- en verblijfplaatsen kan er verstoring of verontrusting optreden door het aanwezig zijn (geldt met name voor vogels en zoogdieren). Om dit te beperken dient de verstoringperiode tot een minimum te worden beperkt. Hiervoor gelden de volgende richtlijnen:

- Beperk het aantal verstoringmomenten: concentreer/combineer maatregelen per locatie zo veel mogelijk.
- Optimaliseer het werkproces zo dat de maatregel in een beperkte tijd kan plaatsvinden.
- Door te werken met werktuigen voorzien van een afgesloten cabine wordt de fysieke aanwezigheid van de mens door de aanwezige dieren beperkt ervaren.

Geluidsoverlast

Om verstoring van aanwezige fauna tegen te gaan dient geluidsoverlast als gevolg van werktuigen/machines tot een minimum worden te beperkt. Hiervoor gelden de volgende richtlijnen:

- Kies bewust locaties waar geluidsoverlast optreedt (dus niet het aggregaat in/nabij een bosje met bewoonde nesten plaatsen).
- Beperk het aantal piekmomenten qua geluid.
- Beperk verrassingen en laat gewenning optreden (dus werk naar een vaste rust- en verblijfplaats toe).

Werkperioden

De Flora- en faunawet schrijft geen werkperioden voor. In principe is er dan ook ruimte voor het jaar rond uitvoeren van werkzaamheden. De opdrachtgever kan werkperioden voorschrijven (bv. op basis van een natuurkalender, gebiedsspecifieke risicotabel of een natuurzoning). In algemene zin dient rekening te worden gehouden met de soortspecifieke perioden van tabel 1 en 2 soorten en vogels



gekoppeld aan het gebruik van de vaste rust- en verblijfplaatsen. Enige voorbeelden zijn:

- Voortplantingsperiode van een soort: de tijd tussen het maken van het nest tot en met het uitvliegen van de jongen van het laatste legsel.
- Winterrustperiode van een soort: de slaapplekken overdag of 's nachts of 24 uur per dag.
- Jaarronde verblijfsperiode van een soort: permanente vaste rust- en verblijfplaatsen, permanent in gebruik.

Als algemene richtlijn kunnen de EL&I natuurkalenders worden ingezet. Deze kalenders geven per soort informatie over geschikte werkperioden.

Werkrichting

Ondanks zorgvuldig handelen is verstoring van vooral fauna niet altijd onvermijdelijk. Indien er verstoring plaats vindt, dient er een goede vluchtroute beschikbaar te zijn (geldt in het bijzonder voor vogels en zoogdieren). Dit om bijvoorbeeld verkeersslachtoffers te voorkomen.

Werk van een drukke locatie (bv. hoofdonthoudingsweg of woonwijk) naar een rustige locatie (bv. groengebied of buitengebied). Voor vissen geldt: werk van een dood einde van een watergang naar een verbinding.

6.4 Voorkomen/beperken vestiging flora en fauna


Als gevolg van activiteiten of rustperiodes tijdens de realisatie van een ruimtelijke ontwikkeling kunnen aantrekkelijke milieus ontstaan voor (beschermde) flora en fauna. Het betreft met name dieren, echter ook beschermde planten kunnen zich vestigen indien de uitvoering over een lange periode wordt uitgesmeerd. Om risico's ten aanzien van het overtreden van de verbodsbepalingen te voorkomen of calamiteiten te beperken dient er tijdens de realisatie aandacht te zijn voor flora- en faunawerende activiteiten. Het betreft:

- Steile taluds door aanleg gronddepots of afgraven van grond. Zorg dat er geen steilranden beschikbaar zijn of dek deze af (met name voorjaar). Risico: vestiging van oeverwaluizen en rugstreeppadden.
- Natte laagtes door graafwerk of lozing van water. Beperk deze activiteiten, met name in het vroege voorjaar. Risico: voortplanting door amfibieën als rugstreeppad.
- Onbebouwd werkterrein. Beperken van het areaal of die delen van de fysieke ruimtelijk ontwikkeling regelmatig bewerken. Maximaal 1 maand voorafgaand aan de vestiging van te verwachte soorten hiermee starten. Risico: gebruik door broedvogels, amfibieën en kleine zoogdieren.
- Gaten en kieren in gebouwen en werken. Object dicht maken of object afbreken. Risico: vestiging van steenmarter, vogels (voorjaar) en vleermuizen.
- Opslag van houtig en kruidig materiaal. Beperk opslaglocaties of stapels afdekken. Risico: vestiging van egels, muizen, vogels en amfibieën.
- Rustperiodes tijdens de uitvoering (o.a. vakantie) of tussen de verschillende uitvoeringsfasen (bv. bouwrijpfase en woonrijpfase): beperk lange periodes van afwezigheid. Risico op vestiging diverse soorten (afhankelijk van het gebouw, werk of terrein), geldt in het bijzonder in het voorjaar en in de herfst.

Indien er sprake is van mogelijke vestiging van soorten in het werkgebied gedurende de ruimtelijke ontwikkeling, wordt aanbevolen gebruik te maken van de regelingen voor tijdelijke natuur (via ontheffingen van EL&I).

6.5 Opheffen van vaste rust- en verblijfplaatsen

In de projectvoorbereiding is reeds uitgewerkt voor welke aanwezige permanente vaste rust- en verblijfplaatsen deze maatregel geldt. De wijze waarop dient in het plan van aanpak te worden uitgewerkt en vraagt om specifieke deskundigheid en een locatie specifieke uitwerking. Hiervoor een apart protocol opnemen in het plan van aanpak.

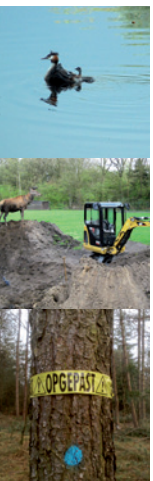

Afkortingen en begrippen

CROW	Nationaal kennisplatform voor infrastructuur, verkeer, vervoer en openbare ruimte
DNR	De Nieuwe Regeling 2005 is een standaardregeling voor het afsluiten van overeenkomsten tussen adviseurs en opdrachtgevers.
GW	Grond-, weg- en waterbouw.
RAW	Een Nationaal gehanteerd dynamisch stelsel van juridische, administratieve en technische voorwaarden voor het samenstellen van contracten in de gww-sector.
RVOI	Regeling van de Verhouding tussen Opdrachtgever en Adviserend Ingenieursbureau.
PVRV	Permanente vaste rust- en verblijfplaatsen.
STABU	Samenwerkingsverband tussen de partners in de bouwnijverheid. De naam van de Stichting STABU is een afgeleide van de taak waarvoor zij staat: het uitgeven en beheren van een bouwbreed informatiesysteem voor de woning- en utiliteitsbouw.
TVRV	Tijdelijke vaste rust- en verblijfplaatsen.
VRVP	Vaste rust- en verblijfplaatsen.
UAV	Uniforme Administratieve Voorwaarden.
UAV-GC	Uniforme Administratieve Voorwaarden voor geïntegreerde contractvormen.
PPS-contracten	Contracten op basis van een publiek - private samenwerking.
DBFM-contracten	Een geïntegreerde contractvorm, waarbij een integrale prestatie centraal staat. Aan één opdrachtnemer worden opgedragen zowel het ontwerp (Design), de realisatie (Build), de financiering (Finance) en het onderhoud (Maintain).
Werkvoorbereiding	Het moment waarop je exact weet wat je gaat maken (een werk). In traditionele werkvormen/contracten is deze knip vanzelfsprekend omdat de opdrachtnemer het werk opgedragen krijgt na afronding van de planfase. Bij innovatieve werkvormen/contracten is deze knip minder vanzelfsprekend omdat de opdrachtnemer ook (delen van) de planfase uitvoert. Voor elk project is het hierdoor van belang het startpunt van de werkvoorbereiding uit oogpunt van natuurwetgeving (gedragscode) te definiëren.
Ruimtelijke Ontwikkeling	EL&I hanteert het begrip Ruimtelijke ontwikkeling. Dit staat los van de ruimtelijke ontwikkelingen volgens de Wet Ruimtelijk Ordening. Ook kleine ingrepen die niet het WRO-spoor doorlopen vallen voor de Flora- en faunawet onder Ruimtelijke ontwikkelingen. Het betreft een fysieke verandering en/of functieverandering.
Vrijstelling of ontheffing	Het verschil tussen vrijstelling en ontheffing is van wettechnische aard. Een vrijstelling is een algemeen geldende uitzondering op een wettelijk verbod voor een (bepaalde) categorie van gevallen. Een ontheffing is een besluit waarbij in een individueel concreet geval een uitzondering op een wettelijk verbod wordt gemaakt.
Wezenlijk invloed	Invloed die de gunstige staat van in standhouding van een soort op regionale schaal aantast. Het betreft voor ruimtelijke ontwikkelingen vooral het aantasten van de functionaliteit van de vaste rust- en verblijfplaatsen van de soort.
Effect op populatie	Op welk niveau moet worden gekeken hangt weer af van de zeldzaamheid van de soort. Een zeer zeldzame soort zal op lokaal niveau moeten worden



Zorgvuldig handelen	bekeken. Een zeer algemene soort kan op Europees niveau worden bekeken. Zorgvuldig handelen houdt o.a. in dat er geen 'wezenlijke invloed' is op beschermde soorten en dat schade aan soorten zo veel mogelijk wordt voorkomen. Het begrip 'zorgvuldig handelen' moet worden onderscheiden van de algemene zorgplicht.
Algemene zorgplicht	De algemene zorgplicht houdt een algemeen beschaafd en fatsoenlijk handelen in. Zorgvuldig handelen gaat verder: de aanvrager moet actief en aantoonbaar optreden om alle mogelijke schade aan de soort te voorkomen, te beperken en/of ongedaan te maken. Wat dat in de praktijk betekent verschilt van geval tot geval.
EIS Nederland	European Invertebrate Survey, Kenniscentrum insecten en andere ongewervelden.
FLORON	Onderzoek Nederlandse wilde flora.
IVN	Instituut voor Natuureducatie.
KNNV	Koninklijke Nederlandse Natuurhistorische Vereniging.
NJN	Nederlandse Jeugdbond voor Natuurstudie.
RAVON	Reptielen, Amfibieën en Vissen Onderzoek Nederland.
SOVON	Vogelonderzoek Nederland.
STONE	Steenuilenoverleg Nederland.
VZZ	Zoogdierenvereniging.



BIJLAGE 1 Artikelen Flora- en faunawet

ALGEMENE ZORGPLICHT:

Artikel 2

1. Een ieder neemt voldoende zorg in acht voor de in het wild levende dieren en planten, alsmede voor hun directe leefomgeving.
2. De zorg houdt in ieder geval in dat een ieder die weet of redelijkerwijs kan vermoeden dat door zijn handelen of nalaten nadelige gevolgen voor flora of fauna kunnen worden veroorzaakt, verplicht is dergelijke handelingen achterwege te laten voor zover zulks in redelijkheid kan worden gevergd, dan wel alle maatregelen te nemen die redelijkerwijs van hem kunnen worden gevergd teneinde die gevolgen te voorkomen of, voor zover die gevolgen niet kunnen worden voorkomen, deze zoveel mogelijk te beperken of ongedaan te maken.

ALGEMENE VERBODSBEPALINGEN

De Flora- en faunawet bevat een aantal verbodsbepalingen om er voor te zorgen dat in het wild levende soorten zoveel mogelijk met rust worden gelaten. Voor deze verbodsbepalingen geldt de gedragscode als vrijstelling op de ontheffingsplicht.

Artikel 8

Het is verboden planten, behorende tot een beschermde inheemse plantensoort, te plukken, te verzamelen, af te snijden, uit te steken, te vernielen, te beschadigen, te ontwortelen of op enigerlei andere wijze van hun groeiplaats te verwijderen.

Artikel 9

Het is verboden dieren, behorende tot een beschermde inheemse diersoort, te doden, te verwonden, te vangen, te bemachtigen of met het oog daarop op te sporen.

Artikel 10

Het is verboden dieren, behorende tot een beschermde inheemse diersoort, opzettelijk te verontrusten.

Artikel 11

Het is verboden nesten, hollen of andere voortplantings- of vaste rust- of verblijfplaatsen van dieren, behorende tot een beschermde inheemse diersoort, te beschadigen, te vernielen, uit te halen, weg te nemen of te verstoren.

Artikel 12

Het is verboden eieren van dieren, behorende tot een beschermde inheemse diersoort, te zoeken, te rapen, uit het nest te nemen, te beschadigen of te vernielen.



BIJLAGE 2 Beschermde soorten (per juni 2005)

R = soort van Rode lijst 2004

Tabel 1: Algemene soorten

Zoogdieren

aardmuis *Microtus agrestis*
 bosmuis *Apodemus sylvaticus*
 dwergmuis *Micromys minutus*
 bunzing *Mustela putorius*
 dwergspitsmuis *Sorex minutus*
 egel *Erinaceus europeus*
 gewone bosspitsmuis *Sorex araneus*
 haas *Lepus europeus*
 hermelijn *Mustela erminea*
 huisspitsmuis *Crocidura russula*
 konijn *Oryctolagus cuniculus*
 mol *Talpa europea*
 ondergrondse woelmuis *Pitymys subterraneus*
 ree *Capreolus capreolus*
 rosse woelmuis *Clethrionomys glareolus*
 tweekleurige bosspitsmuis *Sorex coronatus*
 veldmuis *Microtus arvalis*
 vos *Vulpes vulpes*
 wezel *Mustela nivalis*
 woelrat *Arvicola terrestris*

Reptielen en amfibieën

bruine kikker *Rana temporaria*
 gewone pad *Bufo bufo*
 middelste groene kikker *Rana esculenta*
 kleine watersalamander *Triturus vulgaris*
 meerkikker *Rana ridibunda*

Mieren

behaarde rode bosmier *Formica rufa*
 kale rode bosmier *Formica polyctena*
 stronkmier *Formica truncorum*
 zwartrugbosmier *Formica pratensis*

Slakken

wijngaardslak *Helix pomatia*

Vaatplanten

aardaker *Lathyrus tuberosus*
 akkerklokje *Campanula rapunculoides*
 brede wespenorchis *Epipactis helleborine*
 breed klokje *Campanula latifolia*
 dotterbloem* *Caltha palustris*
 gewone vogelmelk *Ornithogalum umbellatum*
 grasklokje *Campanula rotundifolia*
 grote kaardenbol *Dipsacus fullonum*
 kleine maagdenpalm *Vinca minor*
 knikkende vogelmelk *Ornithogalum nutans*
 koningsvaren *Osmunda regalis*
 slanke sleutelbloem *Primula elatior*
 zwanebloem *Butomus umbellatus*
 *m.u.v. spindotterbloemR



Tabel 2: overige soorten

Zoogdieren

damhertR *Dama dama*
 edelhert *Cervus elaphus*
 eekhoorn *Sciurus vulgaris*
 grijze zeehondR *Halichoerus grypus*
 grote bosmuisR *Apodemus flavicollis*
 steenmarter *Martes foina*
 wild zwijn *Sus scrofa*

Reptielen en amfibieën

alpenwatersalamander *Triturus alpestris*

levendbarende hagedis *Lacerta vivipara*

Dagvlinders

moerasparelmoervlinderR *Euphydryas aurinia*
 vals heideblauwtjeR *Lycaeides idas*

Vissen

bermpje *Noemacheilus barbatulus*
 kleine modderkruiper *Cobitis taenia*
 meerval *Silurus glanis*
 rivierdonderpad *Cottus gobio*

Vaatplanten

aangebrande orchisR *Orchis ustulata*
 aapjesorchisR *Orchis simia*
 beenbreekR *Narthecium ossifragum*
 bergklokje *Campanula rhomboidalis*
 bergnachtorchisR *Platanthera chlorantha*
 bijenorchis *Ophrys apifera*
 blaasvarenR *Cystopteris fragilis*
 blauwe zeedistel *Eryngium maritimum*
 bleek bosvogeltjeR *Cephalanthera damasonium*
 bokkenorchisR *Himantoglossum hircinum*
 brede orchisR *Dactylorhiza majalis majalis*
 bruinrode wespenorchisR *Epipactis atrorubens*
 daslook *Allium ursinum*
 dennenorchisR *Goodyera repens*
 duitse gentiaanR *Gentianella germanica*
 franjgentiaanR *Gentianella ciliata*
 geelgroene wespenorchisR *Epipactis muelleri*
 gele helmbloem *Pseudofumaria lutea*
 gevlekte orchisR *Dactylorhiza maculata*
 groene nachtorchisR *Coeloglossum viride*
 groensteelR *Asplenium viride*
 grote keverorchisR *Listera ovata*
 grote muggenorchisR *Gymnadenia conopsea*
 gulden sleutelbloemR *Primula veris*
 harlekijnR *Orchis morio*
 herfstschroeforchisR *Spiranthes spiralis*
 hondskruidR *Anacamptis pyramidalis*
 honingorchisR *Herminium monorchis*
 jeneverbesR *Juniperus communis*
 klein glaskruid *Parietaria judaica*
 kleine keverorchisR *Listera cordata*
 kleine zonnedaauwR *Drosera intermedia*
 klokjesgentiaanR *Gentiana pneumonanthe*
 kluwenklokjeR *Campanula glomerata*
 koraalwortelR *Corallorhiza trifida*
 kruisbladgentiaanR *Gentiana cruciata*
 lange ereprijs *Veronica longifolia*
 lange zonnedaauwR *Drosera anglica*
 mannetjesorchisR *Orchis mascula*
 maretak *Viscum album*
 moeraswespenorchisR *Epipactis palustris*
 muurbloemR *Erysimum cheiri*
 parnassiaR *Parnassia palustris*
 pijlscheefkelkR *Arabis hirsuta sagittata*
 poppenorchisR *Aceras anthropophorum*
 prachtklokje *Campanula persicifolia*
 purperorchisR *Orchis purpurea*

rapunzelklokjeR *Campanula rapunculus*
 rechte driehoeksvarenR *Gymnocarpium robertianum*
 rietorchis *Dactylorhiza majalis praetermissa*
 ronde zonnedaauwR *Drosera rotundifolia*
 rood bosvogeltjeR *Cephalanthera rubra*
 ruig klokje *Campanula trachelium*
 schubvarenR *Ceterach officinarum*
 slanke gentiaanR *Gentianella amarella*
 soldaatjeR *Orchis militaris*
 spaanse ruiterR *Cirsium dissectum*
 steenanjerR *Dianthus deltoides*
 steenbreekvaren *Asplenium trichomanes*
 stengelloze sleutelbloemR *Primula vulgaris*
 stengelomvattend havikskruidR *Hieracium amplexicaule*
 stijf hardgrasR *Catapodium rigidum*
 tongvaren *Asplenium scolopendrium*
 valkruidR *Arnica montana*
 veenmosorchisR *Hammarbya paludosa*
 veldgentiaanR *Gentianella campestris*
 veldsalieR *Salvia pratensis*
 vleeskleurige orchisR *Dactylorhiza incarnata*
 vliegenorchisR *Ophrys insectifera*
 vogelnestjeR *Neottia nidus-avis*
 voorjaarsadonis *Adonis vernalis*
 wantsenorchisR *Orchis coriophora*
 waterdriebladR *Menyanthes trifoliata*
 weideklokjeR *Campanula patula*
 welriekende nachtorchisR *Platanthera bifolia*
 wilde gagelR *Myrica gale*
 wilde herfsttijloos *Colchicum autumnale*
 wilde kievitsbloemR *Fritillaria meleagris*
 wilde marjolein *Origanum vulgare*
 wit bosvogeltjeR *Cephalanthera longifolia*
 witte muggenorchisR *Pseudorchis albida*
 zinkviooltjeR *Viola lutea calaminaria*
 zomerklokjeR *Leucojum aestivum*
 zwartsteel *Asplenium adiantum-nigrum*

Kevers

vliegend hert *Lucanus cervus*

Kreeftachtigen

rivierkreeft *Astacus astacus*



Tabel 3: soorten bijlage IV HR/bijlage 1 AMvB

Bijlage 1 AMvB

Zoogdieren

das *Meles meles*

boomarter *Martes martes*

eikelmuis *Eliomys quercinus*

gewone zeehond *Phoca vitulina*

veldspitsmuis *Crocidura leucodon*

waterspitsmuis *Neomys fodiens*

Reptielen en amfibieën

adder *Vipera berus*

hazelworm *Anguis fragilis*

ringslang *Natrix natrix*

vinpootsalamander *Triturus helveticus*

vuursalamander *Salamandra salamandra*

Vissen

beekprik *Lampetra planeri*

bittervoorn *Rhodeus cericeus*

elrits *Phoxinus phoxinus*

gestippelde alver *Alburnoides bipunctatus*

grote modderkruiper *Misgurnus fossilis*

rivierprik *Lampetra fluviatilis*

Dagvlinders

bruin dikkopje *Erynnis tages*

dwergblauwtje *Cupido minimus*

dwergdikkopje *Thymelicus acteon*

groot geaderd witje *Aporia crataegi*

grote ijsvogelvlinder *Limenitis populi*

heideblauwtje *Plebejus argus*

iepepage *Strymonidia w-album*

kalkgraslanddikkopje *Spialia sertorius*

keizersmantel *Argynnis paphia*

klaverblauwtje *Cyaniris semiargus*

purperstreepparelmoervlinder *Brenthis ino*

rode vuurvvlinder *Palaeochrysophanus*

hippothoe

rouwmantel *Nymphalis antiopa*

tweekleurig hooibeestje *Coenonympha arcania*

veenbesparelmoervlinder *Bolaria aquilonais*

veenhooibeestje *Coenonympha tullia*

veldparelmoervlinder *Melitaea cinxia*

woudparelmoervlinder *Melitaea diamina*

zilervlekk *Clossiana euphrosyne*

Vaatplanten

groot zeegras *Zostera marina*

Bijlage IV HR

Zoogdieren

baardvleermuis *Myotis mystacinus*

bechstein's vleermuis *Myotis bechsteinii*

bever *Castor fiber*

bosvleermuis *Nyctalus leisleri*

brandt's vleermuis *Myotis brandtii*

bruinvis *Phocoena phocoena*

euraziatische lynx *Lynx lynx*

franjestaart *Myotis nattereri*

gewone dolfin *Delphinus delphis*

gewone dwergvleermuis *Pipistrellus pipistrellus*

gewone grootoorvleermuis *Plecotus auritus*

grijze grootoorvleermuis *Plecotus austriacus*

grote hoefijzerneus *Rhinolophus ferrumequinum*

hamster *Cricetus cricetus*

hazelmuis *Musccardinus avellanarius*

ingekorven vleermuis *Myotis emarginatus*

kleine dwergvleermuis *Pipistrellus pygmaeus*

kleine hoefijzerneus *Rhinolophus hipposideros*

laatvlieger *Eptesicus serotinus*

meervleermuis *Myotis dasycneme*

mopsvleermuis *Barbastella barbastellus*

nathusius' dwergvleermuis *Pipistrellus nathusii*

noordse woelmuis *Microtus oeconomus*

otter *Lutra lutra*

rosse vleermuis *Nyctalus noctula*

tuimelaar *Tursiops truncatus*

tweekleurige vleermuis *Vespertilio murinus*

vale vleermuis *Myotis myotis*

watervleermuis *Myotis daubentonii*

wilde kat *Felis silvestris*

witflankdolfijn *Lagenorhynchus acutus*

witsnuitdolfijn *Lagenorhynchus albirostris*

Reptielen en amfibieën

boomkikker *Hyla arborea*

geelbuikvuurpad *Bombina variegata*

gladde slang *Coronella austriacus*

heikikker *Rana arvalis*

kamsalamander *Triturus cristatus*

knoflookpad *Pelobates fuscus*

muurhagedis *Podarcis muralis*



poelkikkerR *Rana lessonae*
 rugstreeppad *Bufo calamita*
 vroedmeesterpadR *Alytes obstetricans*
 zandhagedisR *Lacerta agilis*

Dagvlinders

donker pimperlauwtjeR *Maculinea nausithous*
 grote vuurvlinderR *Lycaena dispar*
 pimperlauwtjeR *Maculinea teleius*
 tijmlauwtjeR *Maculinea arion*
 zilverstreephooibeestjeR *Coenonympha hero*

Libellen

bronslibel *Oxygastra curtisii*
 gaffellibelR *Ophiogomphus cecilia*
 gevlekte witsnuitlibelR *Leucorrhinia pectoralis*
 groene glazenmakerR *Aeshna viridis*
 noordse winterjufferR *Sympecma paedisca*
 oostelijke witsnuitlibelR *Leucorrhinia albifrons*
 rivierromboutR *Stylurus flavipes*
 sierlijke witsnuitlibelR *Leucorrhinia caudalis*
 Vissen
 houting *Conegonus oxyrrhynchus*
 steurR *Acipenser sturio*

Vaatplanten

drijvende waterweegbreeR *Luronium natans*
 groenknolorchisR *Liparis loeselii*
 kruipend moerasschermR *Apium repens*
 zomerschroeforchisR *Spiranthes aestivalis*

Kevers

brede geelrandwaterroofkever *Dytiscus latissimus*
 gestreepte waterroofkever *Graphoderus bilineatus*
 heldenbok *Cerambyx cerdo*
 juchtleerkever *Osmoderma eremita*

Tweekleppigen

bataafse stroommosselR *Unio crassus*



BIJLAGE 3 Vaste rust- en verblijfplaatsen

In deze bijlage zijn voorbeelden opgenomen van vaste rust- en verblijfplaatsen van tabel 1 en 2 soorten en vogels (niet volledig). Tabel 3 soorten ontbreken in dit overzicht, hiervoor gelden in eerste instantie de richtlijnen zoals die uitgewerkt zijn in een ontheffing. Dit geldt ook voor vogels met jaarrond beschermde nesten, zie bijlage 5.

I. Permanente vaste rust- en verblijfplaatsen, permanent in gebruik

Concentraties van Tabel 1 soorten

- Groeiplaatsen van planten.
- Konijnenbouw.
- Mierenhopen.
- Vossenbouw (woonburcht).

Tabel 2 soorten

- Groeiplaatsen van planten.
- Nest van de grote bosmuis.
- Nest/slaapplaats van steenmarter (in gebouwen/werken).

II. Permanente vaste rust- en verblijfplaatsen, tijdelijk in gebruik

Concentraties van Tabel 1 soorten


- Poel, sloot of plas in gebruik bij de gewone pad, bruine kikker, groene kikker (middelste groene kikker of meerkikker) en/of kleine watersalamander.
- Migratiezones amfibieën (voorjaarstrek).
- Winterrustplaatsen van amfibieën (o.a. houtstapels, liggend dood hout, composthopen, gebouwen en werken).

Tabel 2 soorten

- Paaiplaatsen van tabel 2 vissoorten.
- Nest van eekhoorn.
- Locaties met waardplanten en nectarplanten voor vals heideblauwtje en moerasparelmoervlinder.
- Bosrand met verblijfplaats van de levendbarende hagedis.
- Winterrustplaatsen van amfibieën (o.a. houtstapels, liggend dood hout, composthopen, gebouwen en werken).

Vogels

- Holle boom of nestkast bosuil (bos/landschappelijke beplanting/erf).
- Nestlocatie of nestkast (gebouw).
- Nestlocaties huiszwaluw en boerenzwaluw (gebouw).
- Nestlocaties oeverzwaluw (zanddepot met stijlwallen, oever, graafzijde in een afgraving).
- Nestlocaties huismus (gebouw).
- Nestlocaties zwarte roodstaart (gebouw).
- Nestpijp ijsvogel (steile oever, boomkruit).
- Nestkast of nestlocatie torenvalk (gebouw).
- Winterrustplaats ransuilen (bos).
- Kolonielocaties op de grond/op daken/op waterplanten van sterns, meeuwen.
- Kolonielocaties in bomen van roek, blauwe reiger, lepelaar, aalscholver.

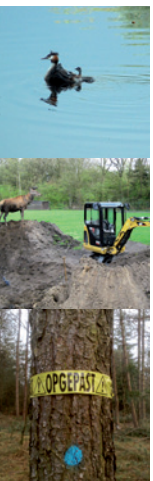

III. Tijdelijke vaste rust- en verblijfplaatsen

Concentraties van Tabel 1 soorten

- Slaapburchten van vos.

Tabel 2 soorten

-

Vogels

- Nesten van de meeste vogels (o.a. zangvogels en watervogels).




BIJLAGE 4 Richtlijnen beschermende maatregelen

Tijdelijke voorzieningen

Indien er vaste rust- en verblijfplaatsen van beschermde flora of fauna op de projectlocatie voorkomen dienen deze te worden beschermd. De bescherming dient een zo beperkt mogelijke tijdsduur in stand te worden gehouden (direct koppelen aan de uitvoeringsperiode van de activiteit). Onder tijdelijk te beschermen locaties vallen de locaties zoals in bijlage 3 staan beschreven.

De bescherming kan als volgt plaatsvinden

- Het aanbrengen van zichtbare markeringen door middel van een afzetting met palen en linten indien er sprake is van beperkte ingrepen (bv. lokaal graafwerk).
- Een volledige 3-dimensionale bescherming (kooiconstructie) indien er sprake is van bomenkap versus het beschermen van locaties op maaiveldniveau (bv. mierenhoop of groeiplaats waardevolle planten).
- Het behouden en beschermen van bewoonde holle bomen, bomen met nestkasten en nestbomen en markering zone rondom deze bomen. De beschermingszone wordt (tijdelijk) uitgesloten van het werk.
- Behouden en beschermen van delen van een gebouw of werk waarin, waaraan de soort zit (bv. muurvegetatie en deze duidelijk herkenbaar markeren (bv. met verf, lint en/of hekwerken).
- Behouden van openingen waar fauna gebruik van maakt en de toegang daartoe in stand houden (bv. gat in een gevel en de aanvliegroute van een kerkuil): geen hekwerk of linten voor de opening plaatsen.
- Geleiding en/of afscherming van locaties door middel schermen voor amfibieën en reptielen of wilddrasters.

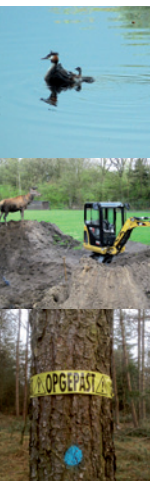

BIJLAGE 5 Jaarrond beschermde vogelnesten

Jaarrond beschermde nesten dd oktober 2009				
Vogels die sinds 1973 voorkomen als broedvogel in Nederland	Aantal broedparen (SOVON broedvo-gelAtlas 2002)	Koloniebroeder	Aanwezig in bebouwde omgeving	Aanwezig in (beschermde) natuur-gebieden
Boomvalk	750 - 1.000	nee	nee	ja
Buizerd	8.000 - 10.000	nee	nee	ja
Gierzwaluw	30.000 - 60.000	nee	ja	nee
Grote gele kwikstaart	240 - 300	nee	nee	ja
Havik	2000	nee	nee	ja
Huismus	500.000-1.000.000	ja	ja	nee
Kerkuil	1750	nee	ja	nee
Oehoe	3	nee	nee	ja
Ooievaar	400	nee	ja	nee
Ransuil	5000	nee	nee	ja
Roek	60.000 - 65.000	ja	ja	nee
Slechtvalk	8 - 10	nee	ja	ja
Sperwer	4500	nee	nee	ja
Steenuil	6000	nee	ja	nee
Wespendief	700	nee	nee	ja
Zwarte wouw	0 - 1 (onregelmatig)	nee	nee	ja

Kijk voor meest actuele lijst op www.drloket.nl Of bel met het DR-Loket: 0800 - 22 333 22 (op werkdagen van 8.30 tot 16.30 uur).





Rijksdienst voor Ondernemend
Nederland

> Retouradres Postbus 19530 2500 CM Den Haag

Vereniging Stadswerk Nederland
Drs. M. Loeffen
Postbus 416
6710 BK EDE

**Rijksdienst voor
Ondernemend Nederland**

Postbus 19530
2500 CM Den Haag
mijn.rvo.nl

T 088 042 42 42
F 070 378 61 39
ffwet@rvo.nl

Onze referentie
RVO/2015/447

Bijlagen

Datum **17 NOV 2015**

Betreft Besluit tijdelijke verlenging gedragscode Flora- en faunawet, Ruimtelijke
ontwikkeling & inrichting van de Vereniging Stadswerk Nederland

Geachte heer Loeffen,

Naar aanleiding van uw brief van 6 juli 2015, waarin u mij verzoekt de
goedkeuring *gedragscode Flora- en faunawet, Ruimtelijke ontwikkeling &
inrichting van de Vereniging Stadswerk Nederland* van 31 december 2010
met maximaal 1 jaar te verlengen, deel ik u het volgende mee.

Hierbij ontvangt u het gevraagde goedkeuringsbesluit.

Verzoek verlenging

U heeft uw verzoek ingediend omdat de geldigheidstermijn van de *gedragscode
Flora- en faunawet, Ruimtelijke ontwikkeling & inrichting van de Vereniging
Stadswerk Nederland* op 31 december 2015 afloopt. U bent echter nog bezig met
het actualiseren van de gedragscode en u verwacht niet dat de nieuwe
gedragscode tijdig gereed zal zijn. Bovendien wilt u bij deze actualisatie
verkennen of u ook het beheer van gebouwen en civiele kunstwerken mee kunt
nemen. Het niet voor handen hebben van een geldige gedragscode is voor de
sector een onwenselijke en ook onwerkbaar situatie.

Overwegingen

U bent geruime tijd geleden begonnen met de evaluatie van de *gedragscode
Flora- en faunawet, Ruimtelijke ontwikkeling & inrichting van de Vereniging
Stadswerk Nederland*. Momenteel wordt een enquête en debat gehouden onder de
gebruikers en belanghebbenden van de gedragscode. De resultaten hiervan zullen
de komende weken worden verwerkt en geanalyseerd. De resultaten zijn input
voor de nieuwe gedragscode. Om die reden kan op korte termijn geen aangepaste
*gedragscode Flora- en faunawet, Ruimtelijke ontwikkeling & inrichting van de
Vereniging Stadswerk Nederland* aan mij ter goedkeuring worden voorgelegd.

Omdat uit de evaluatie vooralsnog geen zaken naar voren zijn gekomen, waaruit blijkt dat de huidige *gedragscode Flora- en faunawet, Ruimtelijke ontwikkeling & inrichting van de Vereniging Stadswerk Nederland* niet naar behoren zou functioneren, staat, hangende de aanpassingen op basis van de evaluatie, niets een tijdelijke verlenging van de goedkeuring van de huidige gedragscode in de weg. Daarnaast is van belang dat het niet kunnen werken met een gedragscode voor de sector grote problemen zal opleveren. Deze zullen bestaan uit het niet kunnen uitvoeren van de werkzaamheden of het optreden van vertraging door het moeten aanvragen van ontheffingen. Dit is niet wenselijk, daar er een gedragscode is die in de praktijk goed functioneert.

Rijksdienst voor
Ondernemend Nederland

Datum

Onze referentie
RVO/2015/447

Conclusie

Ik verleng de nog bestaande gedragscode tot 31 december 2016, met dien verstande dat op het moment dat de aangepaste *gedragscode Flora- en faunawet, Ruimtelijke ontwikkeling & inrichting van de Vereniging Stadswerk Nederland* definitief is goedgekeurd, deze verlenging vervalt en met de aangepaste gedragscode gewerkt moet gaan worden.

Voor de overwegingen ten aanzien van de goedkeuring van de *gedragscode Flora- en faunawet, Ruimtelijke ontwikkeling & inrichting van de Vereniging Stadswerk Nederland* verwijs ik naar mijn brief van 31 december 2010.

Bezwaar

Als u het niet eens bent met deze beslissing, kunt u binnen zes weken na verzending van deze brief digitaal of schriftelijk een bezwaarschrift indienen. De datum bovenaan deze brief is de verzenddatum.

Een digitaal bezwaarschrift kunt u indienen via mijn.rvo.nl/bezwaar. Als u schriftelijk bezwaar wilt maken, stuurt u het ondertekende bezwaarschrift naar de Rijksdienst voor Ondernemend Nederland, afdeling Juridische Zaken, postbus 40219, 8004 DE Zwolle.

Vermeld in uw bezwaarschrift in ieder geval onze referentie, het briefkenmerk en de datum van de beslissing waartegen u bezwaar maakt. U vindt onze referentie en het briefkenmerk in de rechter kantlijn van deze brief.

Meer informatie

Heeft u nog vragen, kijk dan op onze website mijn.rvo.nl. Of bel ons: 088 042 42 42 (lokaal tarief).

Hoogachtend,



Martijn van Dam
Staatssecretaris van Economische Zaken

Bijlage 11 Geluidsonderzoek

Notitie

Geluidsmetingen ecologie

Klaver 4 Trade Port Noord te Venlo




- ✿ Bodem
- ✿ Waterbodem
- ✿ Water
- ✿ Archeologie
- ✿ Ecologie
- ✿ Milieu

Notitie
Geluidsmetingen ecologie
Klaver 4 Trade Port Noord te Venlo

Aanvrager	CV Trade Port Noord Postbus 3317 5928 RC Venlo
Rapportnummer	1730.001
Versienummer	D1
Datum	18 mei 2016
Vestiging	Limburg Rijksweg Noord 39 6071 KS Swalmen Tel. 0475 - 504961 Fax 0475 - 504958 E-mail Swalmen@Econsultancy.nl
Opsteller	R.A.F. Smeets, BASc BEd
Paraaf	
Kwaliteitscontrole	ing. M. de Loos
Paraaf	

1 INLEIDING

Econsultancy heeft in opdracht van CV Trade Port Noord geluidsmetingen uitgevoerd ten behoeve van de integrale beoordeling van Klaver 4 Trade Port Noord te Venlo. In figuur 1 is het plangebied weergegeven.

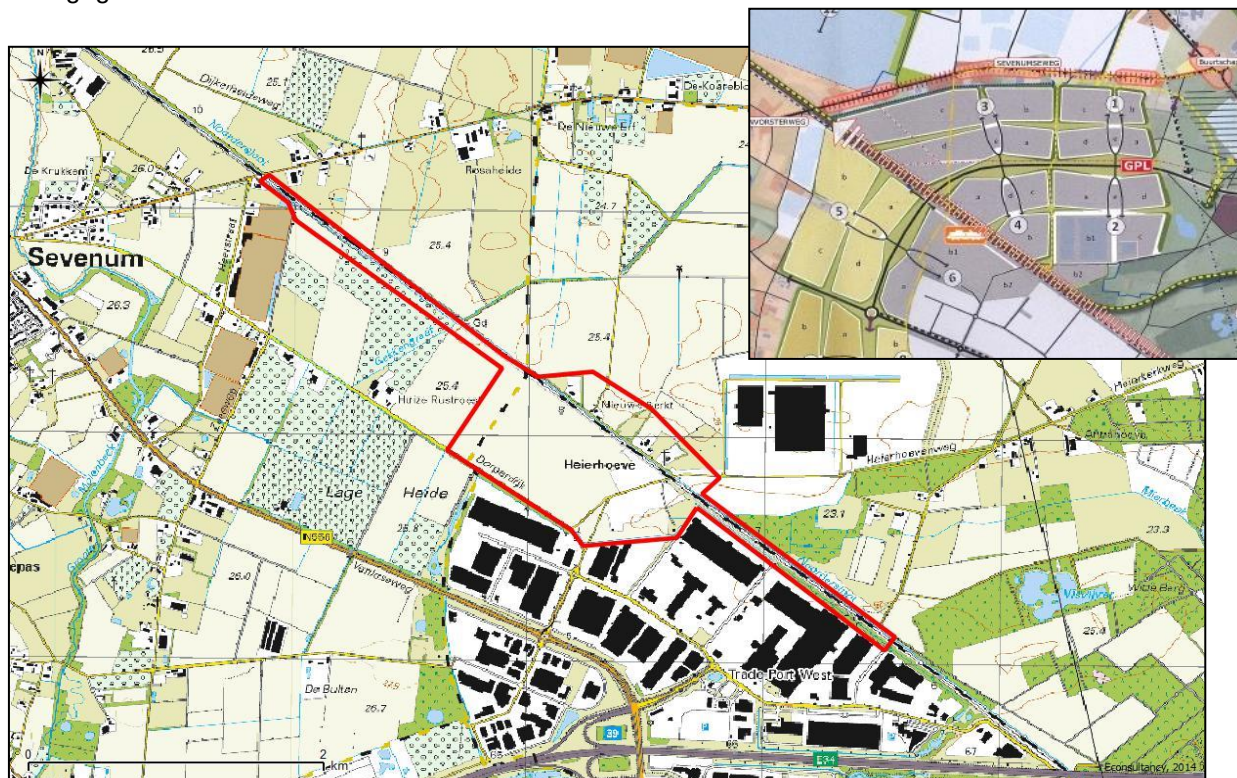

Figuur 1. Begrenzing integrale beoordeling (rood kader).

Om de verstoring op de beschermde fauna door de toekomstige bedrijvigheid van onder meer de Railterminal inzichtelijk te maken zijn reeds geluidbelastingen op de habitats berekend. Voor het verkrijgen van de huidige ecologische situatie en een correcte beoordeling op de aanwezige beschermde fauna is het noodzakelijk om geluidsmetingen te verrichten. De resultaten van de geluidsmetingen zijn in onderhavige notitie beknopt weergegeven.


2 AANPAK AKOESTISCH ONDERZOEK

Om door middel van geluidsmetingen de huidige ecologische situatie zo volledig mogelijk in beeld te brengen is de volgende aanpak gehanteerd:

- analyseren van de toekomstige berekeningsresultaten;
- in overleg met de ecooloog vaststellen van de relevante fauna;
- selecteren van de meest optimale meetposities en tijdstippen;
- verrichten van geluidsmetingen voor zowel de equivalente als de maximale geluidsbelastingen, op een meethoogte van 5 meter;
- analyseren en rapporteren van de meetresultaten uiterlijk 18 mei;
- overdracht resultaten aan ecooloog ten behoeve van de effectbeoordeling;
- deelname aan het overleg van de werkgroep geluid 19 mei.

Voor het verrichten van geluidsmetingen op habitats bestaan geen wettelijke voorschriften, hiertoe is aansluiting gezocht bij methode I.1 van de Handleiding meten en rekenen industrielawaai (VROM, 1999). Gezien de korte deadline voor het uit te voeren onderzoek is het niet mogelijk om aan alle voorwaarden die aan geluidsmetingen worden gesteld (meteocondities, minimaal aantal metingen, enz.) te voldoen. De resultaten van de geluidsmetingen hebben derhalve een indicatief karakter. Desondanks is waar mogelijk rekening gehouden met de geldende voorschriften bij de selectie van de meetposities en tijdstippen. Op basis van de weersvoorspellingen en het bereik van de geluidsbelastingen tussen de verschillende meetdagen zijn geluidsmetingen op 16 en 17 mei 2016 uitgevoerd.

Op basis van het overleg met de ecooloog en de reeds berekende geluidsbelastingen zijn een viertal meetposities vastgesteld. In figuur 2 zijn de meetposities globaal weergegeven en komen van west naar oost overeen met respectievelijk de toetspunten NTR099, NTR095, NTR098 en NTR008 zoals opgenomen in de toekomstige geluidsmodellen.

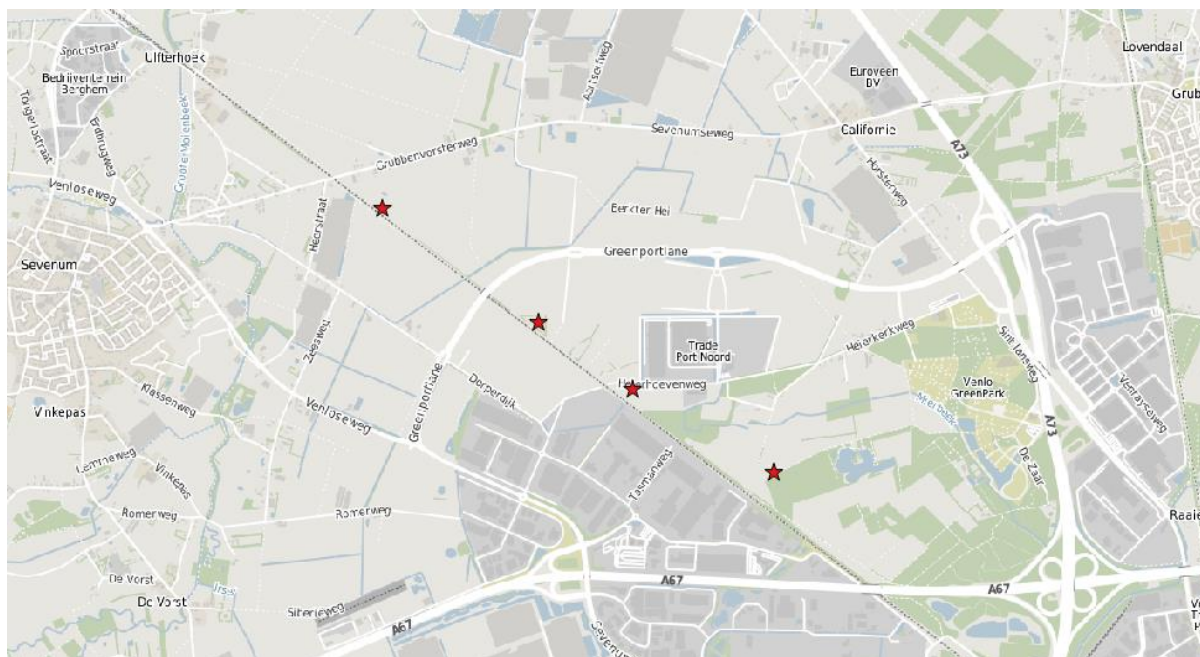

Figuur 2. Situering meetposities

Om een goed beeld te verkrijgen van het equivalent geluidniveau zijn geluidsmetingen uitgevoerd in de dag-, avond- en nachtperiode gedurende minimaal 30 minuten per meetpositie, waarbij wordt gemeten rondom het tijdstip van zonsopgang en -ondergang.

3 RESULTATEN GELUIDSMETINGEN

3.1 Meteo

De meteorologische gegevens tijdens de metingen zijn weergegeven in tabel 1. De gegevens zijn afkomstig van het KNMI-weerstation in Arcen.

Tabel 1 Meteogegevens weerstation Arcen

datum [yyyymmdd]	tijdstip [uur]	windrichting [°]	windrichting	windsnelheid [m/s]	temperatuur [°C]
20160516	5	270	W	2,0	6,0
20160516	6	270	W	2,0	6,9
20160516	7	270	W	2,0	8,7
20160516	8	260	W	3,0	10,5
20160516	9	290	WNW	3,0	12,5
20160516	10	300	WNW	3,0	11,8
20160517	19	250	WZW	4,0	15,6
20160517	20	260	W	2,0	12,9
20160517	21	-	-	0,0	11,5
20160517	22	-	-	0,0	11,3

Het merendeel van de geluidsmetingen heeft onder meewindcondities, dan wel binnen 50 meter van de maatgevende geluidsbron (railverkeer) plaatsgevonden. Om de betrouwbaarheid van de resultaten te verhogen dienen meerdere en langdurigere geluidsmetingen te worden verricht.

3.2 Gemeten geluidsbelastingen

Gedurende de geluidsmetingen zijn alle relevante geluidsbronnen en activiteiten zintuigelijk waargenomen en geregistreerd. Maatgevend voor de equivalente geluidsbelastingen in de huidige situatie is, net als het merendeel van de toekomstige geluidsbelastingen, het reizigers- en goederenvervoer per spoor. Buiten de treinpassages is ter plaatse van de meetpunten NTR008 en NTR098 het wegverkeer op de A67 en A73 als achtergrond aanwezig.

Tabel 2 Gemeten geluidsbelastingen op de meetposities

toetspunt	L _{Aeq}			L _{A,max}			L _{24h}	L _{Ze} 16 kHz
	d	e	n	d	e	n		
NTR008-Roofvogels 1	48	56	45	67	72	55	50	13
NTR095-Huismus nest 2	59	67	45	84	89	58	61	29
NTR098-Natuur nabij K4	55	58	43	81	81	53	54	20
NTR099-Natuur nabij K4	54	59	40	79	82	72	54	27



E-MAIL
info@
econsultancy.nl

INTERNET
econsultancy.nl

RABOBANK SWALMEN
15 03 93 997

VESTIGINGEN
Boxmeer
Doetinchem
Swalmen

KVK NUMMER
130 382 86

BTW NUMMER
NL8050 75 197B01

Bijlage 12 Structuurvisie Klavertje 4-gebied

Structuurvisie Klavertje 4-gebied
21 maart 2012

LEGENDA

Bestaande situatie:

Grens Klavertje 4-gebied

Gemeentegrens

Rijkswegen

Overige wegen

Spoorwegen

Bebouwing

Woonkernen

Bedrijventerreinen

Glastuinbouwgebied

Glastuinbouwbedrijf

Beek

Maas

Hoogspanningsverbinding

Oliepijpleiding

Bebouwingsconcentratie

Bebouwingslinten

Railterminal

Bargeterminal

TrafficPort

Verblijfsrecreatie

Fresh Park Venlo

NS-station

Nieuwe situatie:

Beekdallandschap

Mozaïeklandschap

Verweavingszone

Agrarisch landschap

Lovendaal

Ontwikkelingsgebied Agribusiness

Glastuinbouw ontwikkelingsgebied

Floriade / Venlo GreenPark

Ontwikkelingsgebied bedrijventerrein

Intensieve tuinbouw / toekomstig ontwikkelingsgebied bedrijventerrein

Agrarisch / toekomstig ontwikkelingsgebied bedrijventerrein

Landschappelijke binnenruimte

Landschappelijke inpassing

LOG Krabbenborg

Greenportlane

Verkeersontsluiting

Reservering infrastructuur

Indicatieve richting verbinding infrastructuur

Aansluiting Greenportring - A67, na 2022

Greenportbikeway

50m-zone Rijkswaterstaat

100m-zone Sevenumseweg

Primaire ecologische verbinding

Secundaire ecologische verbinding

Dassenroute


Mogelijke ecologische routes

Ecoducten

Zoekgebied windturbines

Railterminal

Zie paragraaf 6.6.1 – Ontwikkeling klaver 13

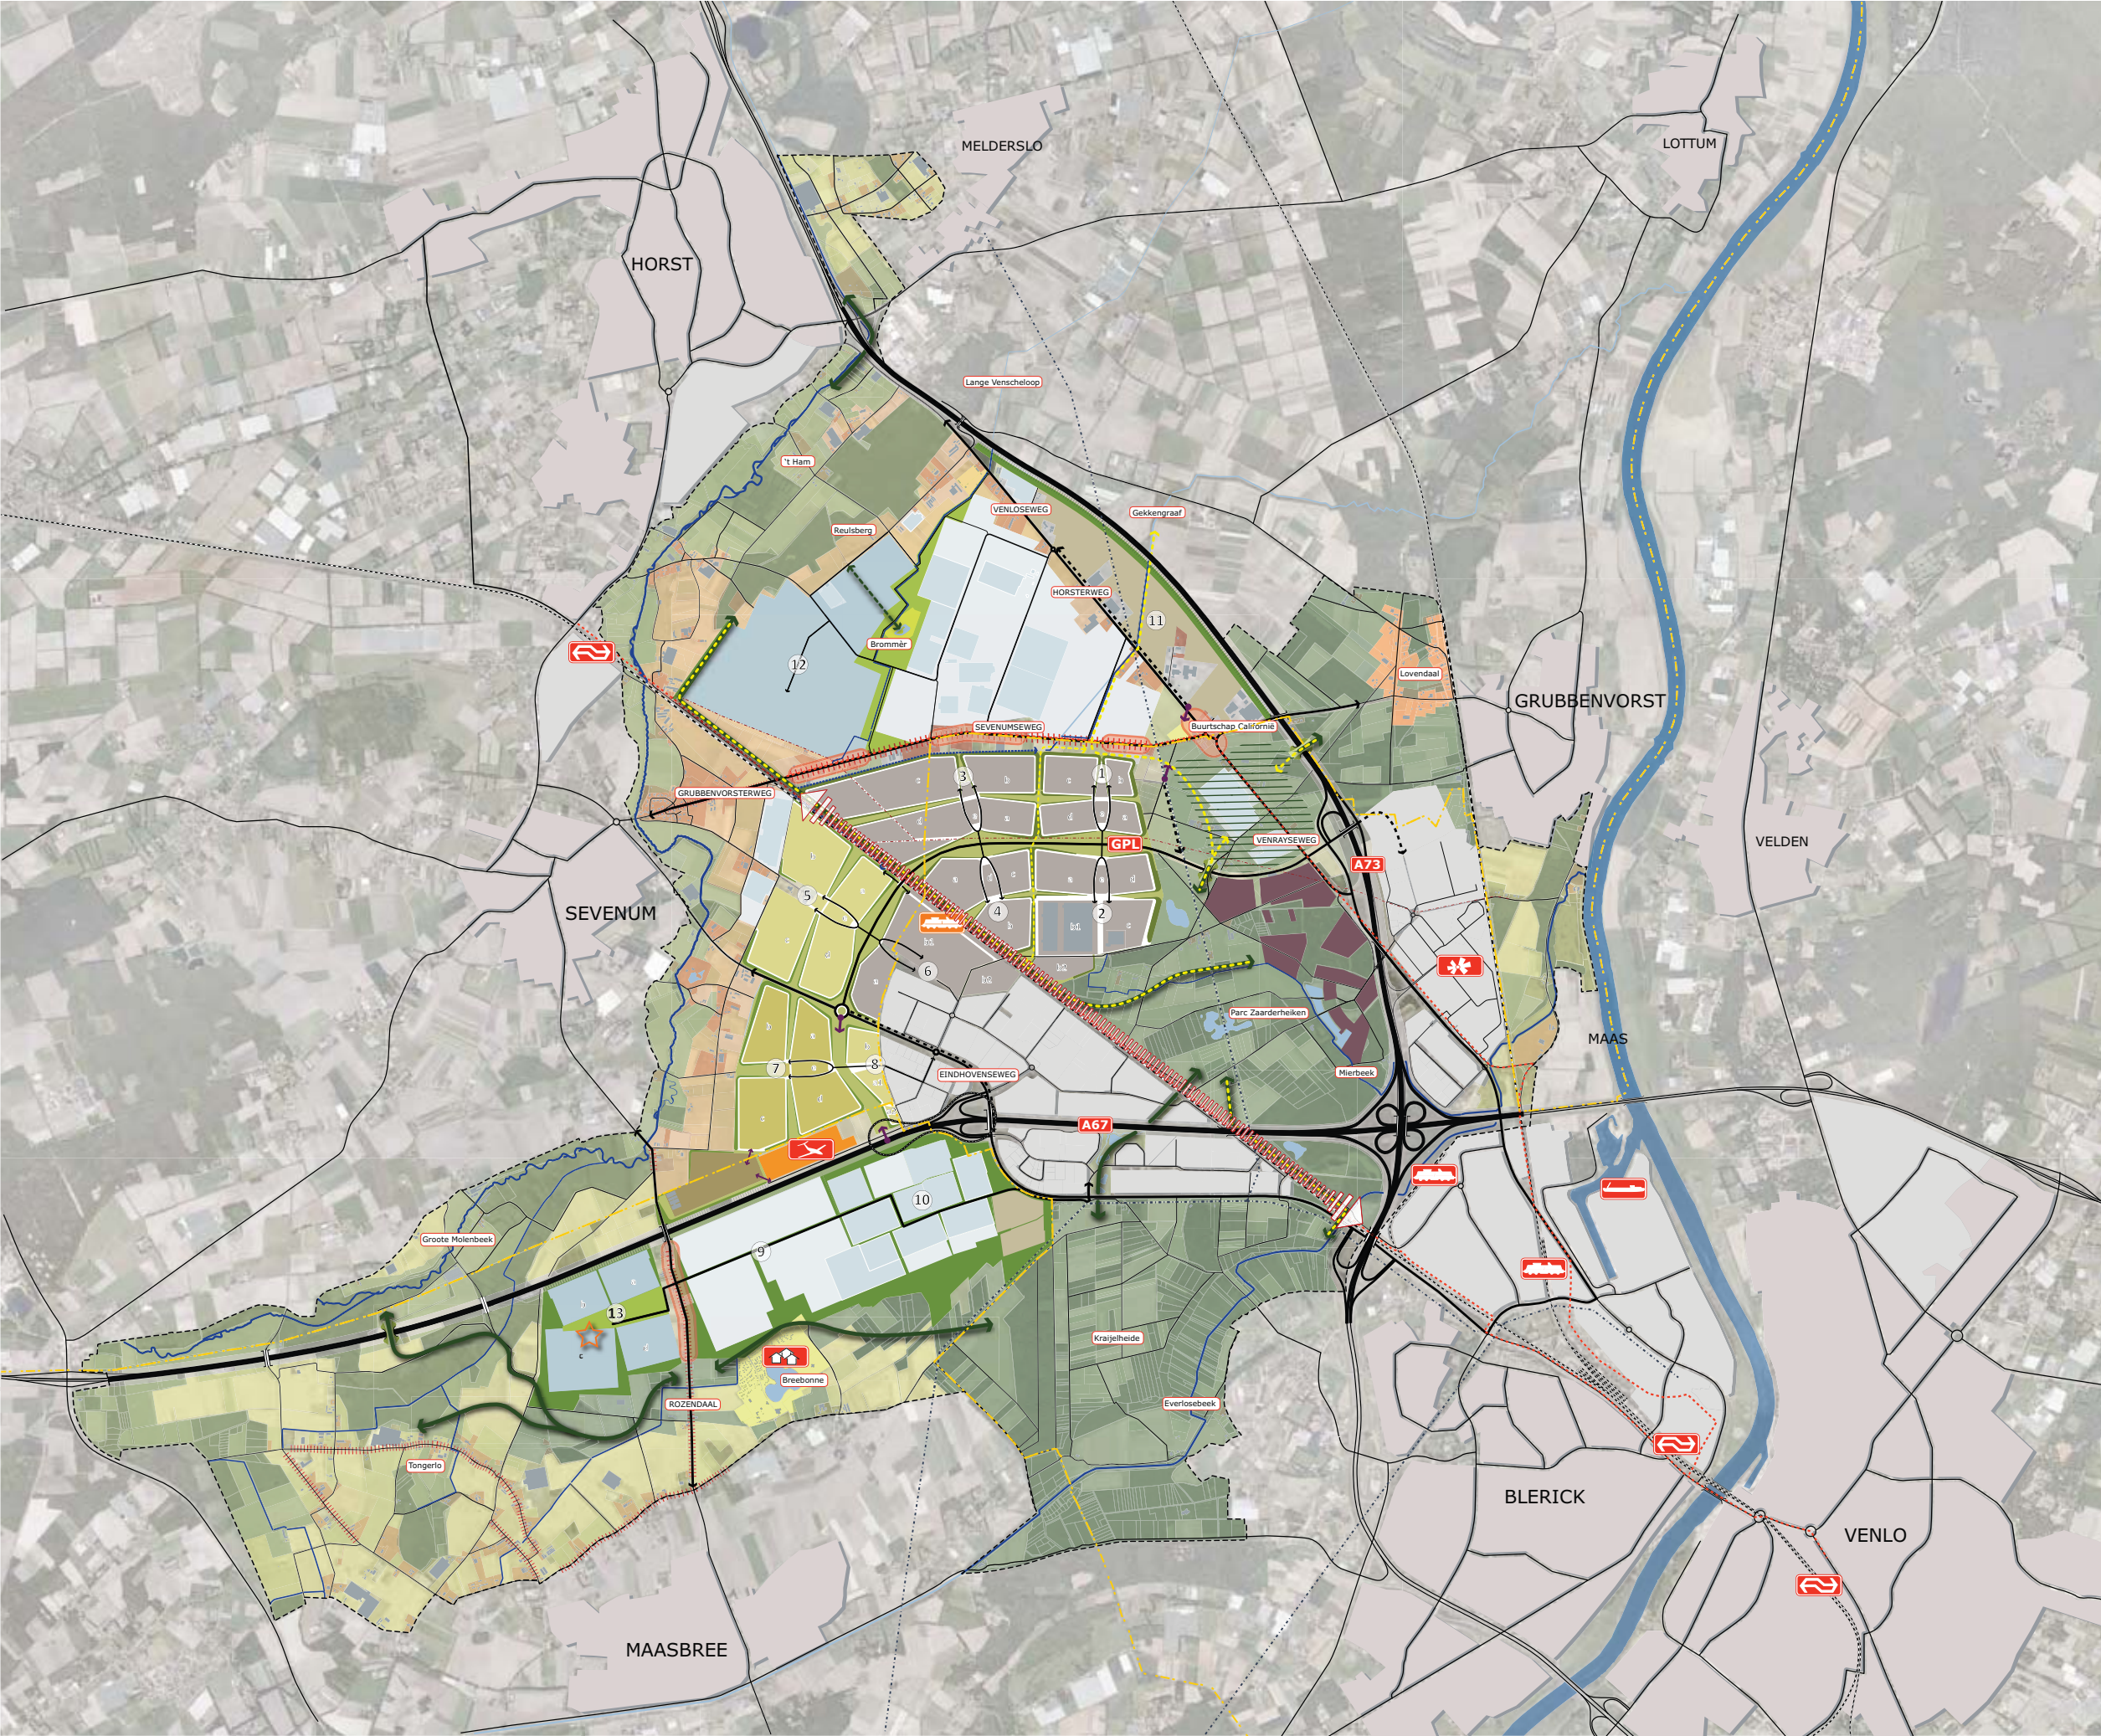



Econsultancy is een onafhankelijk adviesbureau. Wij bieden realistisch advies en concrete oplossingen voor milieuvraagstukken en willen daarmee een bijdrage leveren aan een duurzaam en verantwoord gebruik van onze leefomgeving.

Diensten

Wij kunnen u van dienst zijn met een uitgebreid scala aan onderzoeken op het gebied van bodem, waterbodem, water, archeologie, ecologie en milieu. Op www.econsultancy.nl vindt u uitgebreide informatie over de verschillende onderzoeken.

Werkwijze

Inzet en professionele betrokkenheid kenmerkt onze diensten. De verantwoordelijke projectleider is het eenduidige aanspreekpunt voor de klant en draagt zorg voor alle aspecten van het project: kwaliteit, tijd, geld, communicatie en organisatie. De kernwaarden deskundig, vertrouwd, betrokken, flexibel, zorgvuldig en vernieuwend zijn een belangrijke leidraad in ons handelen.

Kennis

Het deskundig begeleiden van onze opdrachtgevers vraagt om betrokkenheid bij en kennis van de bedoelingen van de opdrachtgever. Het vereist ook gedegen en actuele vakinhoudelijke kennis. Alle beschikbare kennis wordt snel en effectief ingezet. De medewerkers vormen ons belangrijkste kapitaal. Persoonlijke en inhoudelijke ontwikkeling staat centraal want het werk vraagt steeds om nieuwe kennis en nieuwe verantwoordelijkheden.

Creativiteit

Onze medewerkers zijn in staat om buiten de geijkte kaders een oplossing te zoeken met in achtneming van de geldende wet- en regelgeving. Oplossingen die bedoeld zijn om snel en efficiënt het doel van de opdrachtgever te bereiken.

Kwaliteit

Er wordt continue gestreefd naar het verhogen van de professionaliteit van de dienstverlening. Het leveren van diensten wordt intern op een dusdanige wijze georganiseerd dat het gevraagde resultaat daadwerkelijk op een zo effectief en efficiënt mogelijke wijze wordt voortgebracht. Hierbij staat de klanttevredenheid centraal. Het kwaliteitssysteem van Econsultancy voldoet aan de NEN-EN-ISO 9001: 2008. Tevens is Econsultancy gecertificeerd voor diverse protocollen en beoordelingsrichtlijnen.

Opdrachtgevers

Econsultancy heeft sinds haar oprichting in 1996 al meer dan tienduizend projecten uitgevoerd. Projecten in opdracht van particulier tot de Rijksoverheid, van het bedrijfsleven tot non-profit organisaties. De projecten kennen een grote diversiteit en hebben in sommige gevallen uitsluitend een onderzoekend karakter en zijn in andere gevallen meer adviserend. Steeds vaker wordt onderzoek binnen meerdere disciplines door onze opdrachtgevers verlangd. Onze medewerkers zijn in staat dit voor de opdrachtgever te coördineren en zelf (deel)onderzoeken uit te voeren. Ter illustratie van de veelvoud en veelzijdigheid van de projecten in de werkvelden bodem, waterbodem, ecologie, archeologie, water, geluid en milieu kunnen uitgebreide referentielijsten worden verschaft.

Vestiging Limburg

Rijksweg Noord 39
6071 KS Swalmen
Tel. 0475 - 504961
Swalmen@econsultancy.nl

Vestiging Gelderland

Fabriekstraat 19c
7005 AP Doetinchem
Tel. 0314 - 365150
Doetinchem@econsultancy.nl

Vestiging Brabant

Rapenstraat 2
5831 GJ Boxmeer
Tel. 0485 - 581818
Boxmeer@econsultancy.nl



E-MAIL
info@
econsultancy.nl
INTERNET
econsultancy.nl

