


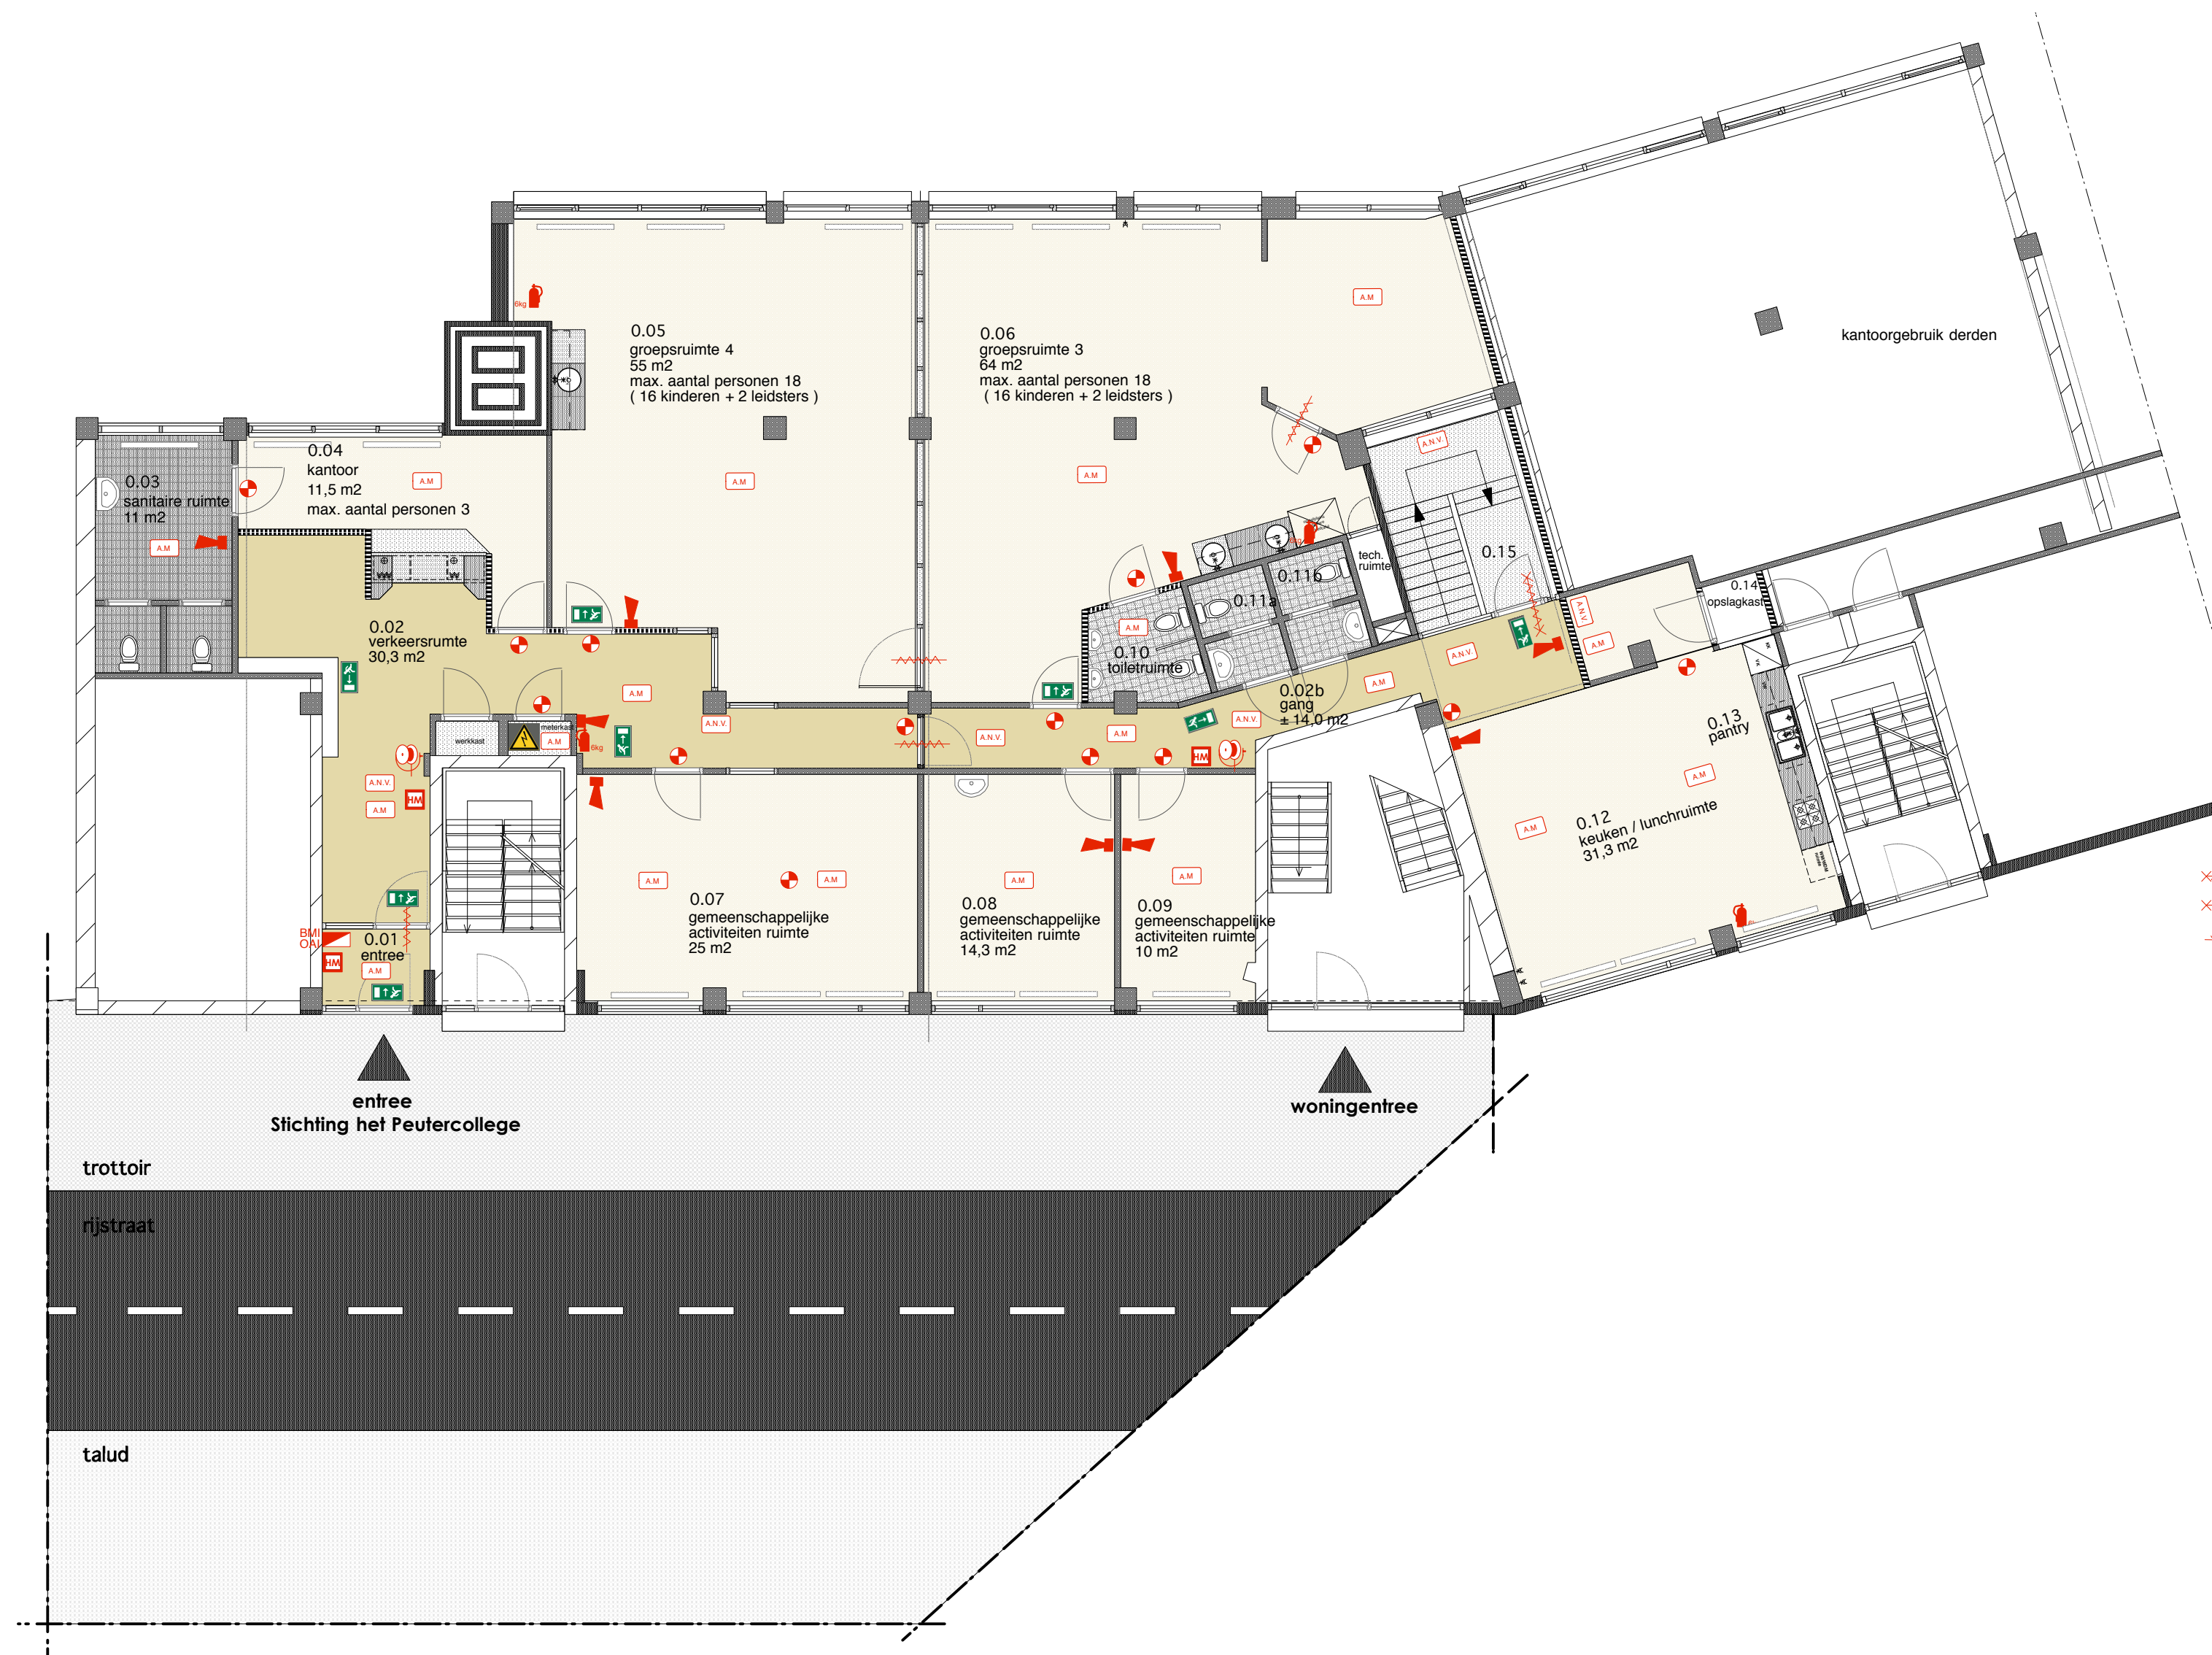

- RENOVOOI**
- 30 minuten brandwerende zelfsluitende deur met kozijn, inclusief zij- en/of bovenlicht
 - 30 minuten brandwerend deur
 - zelfsluitende deur
 - Handbrandmelder
 - Signaalgever luid alarminstallatie
 - handbrandblusmiddel, inhoud in Kg.
 - brandslanghaspel volgens NEN 3211
 - ruimte voorzien van algemene noodverlichting
 - ruimte voorzien van automatische rookmelder
 - brandmeldcentrale / ontruimingspaneel
 - nevenindicator
 - transparantverlichtingsarmatuur t.b.v. vluchtwegaanduiding rechtdoor of naar beneden
 - transparantverlichtingsarmatuur t.b.v. vluchtwegaanduiding naar rechts of links

BVO begane grond: = 346 m2
BVO souterrain: = 188 m2
totaal BVO: = 534 m2

GO begane grond: = 274 m2
GO souterrain: = 168 m2
totaal GO: = 442 m2

maximaal aantal personen ca 73 (62 kinderen + 11 personeelsleden)

oppervlakte buitenspeelterrein: 230 m2
eis: 3 m2 per kind (3m2 * 62 kinderen = 186 m2)

Algemene opmerking inzake bezetting:
Bij het gebruik wordt rekening gehouden met
NIET-gelijktijdig gebruik van diverse ruimten.

begane grond = straatniveau = p = ± 0.00
souterrain = -3050 mm - peil

PLATTEGROND BEGANE GROND NIVO 0



maissanPartners
creative engineers

postbus 45 - 3190 aa hoogvliet - tel 010 - 295 47 47
maissanpartners.nl e-mail info@maissanpartners.nl

opdrachtgever: **Stichting het Peutercollege**
werk: Gebruiksvergunning Hilledijk 97A te Rotterdam
onderdeel: Begane grond
tekeningnummer: 1703.02 GV 02

schaal: 1:100
formaat: A2
status: definitief
getekend: DM d.d.28-02-2017
gewijzigd: DM d.d.05-04-2017
gezien: JM d.d.28-02-2017; 05-04-2017

MATEN IN HET WERK TE CONTROLEREN