


AANZICHT NOORDGEVEL

AANZICHT WESTGEVEL


AANZICHT ZUIDGEVEL

AANZICHT OOSTGEVEL

PLATTEGROND schaal 1:500

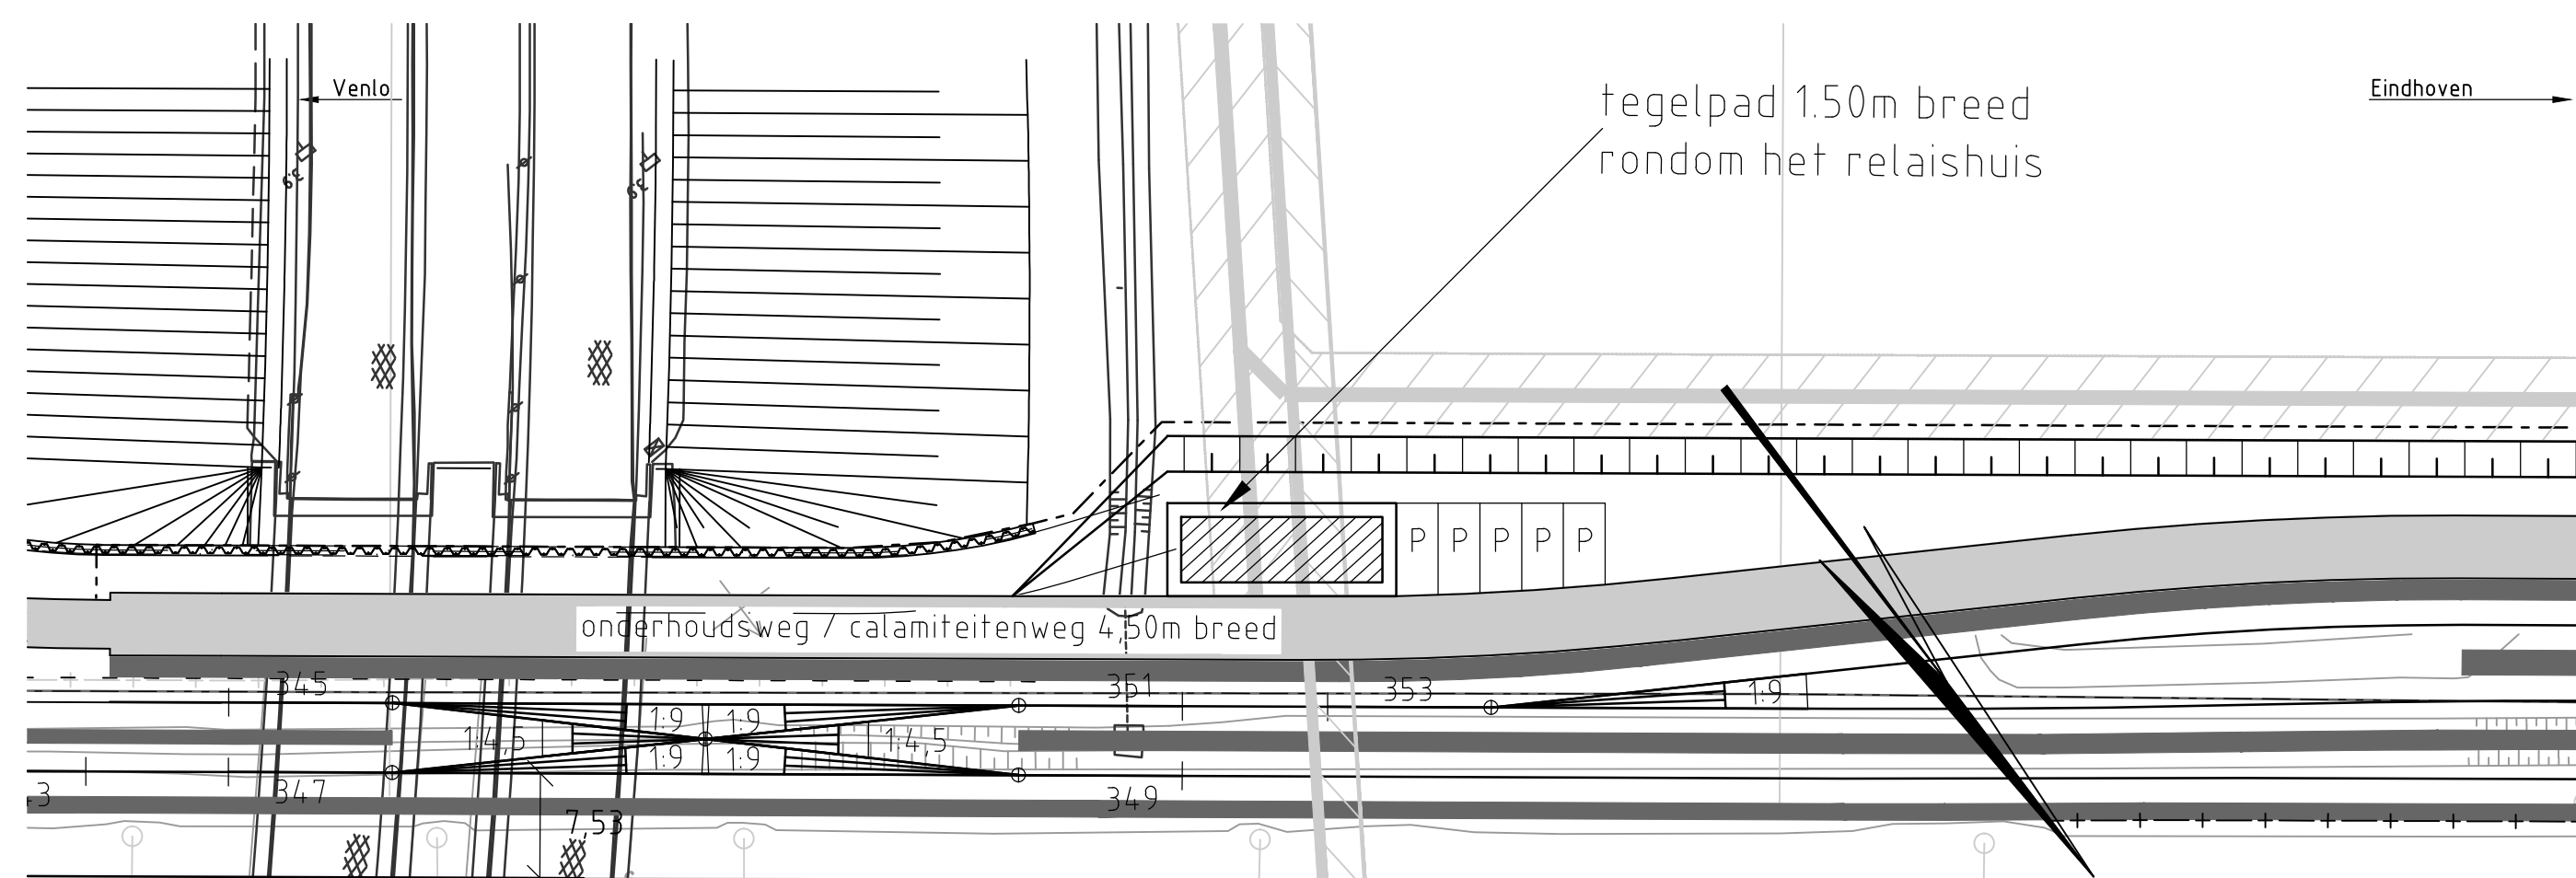

SITUATIE OMGEVING SCHAAL 1:5000

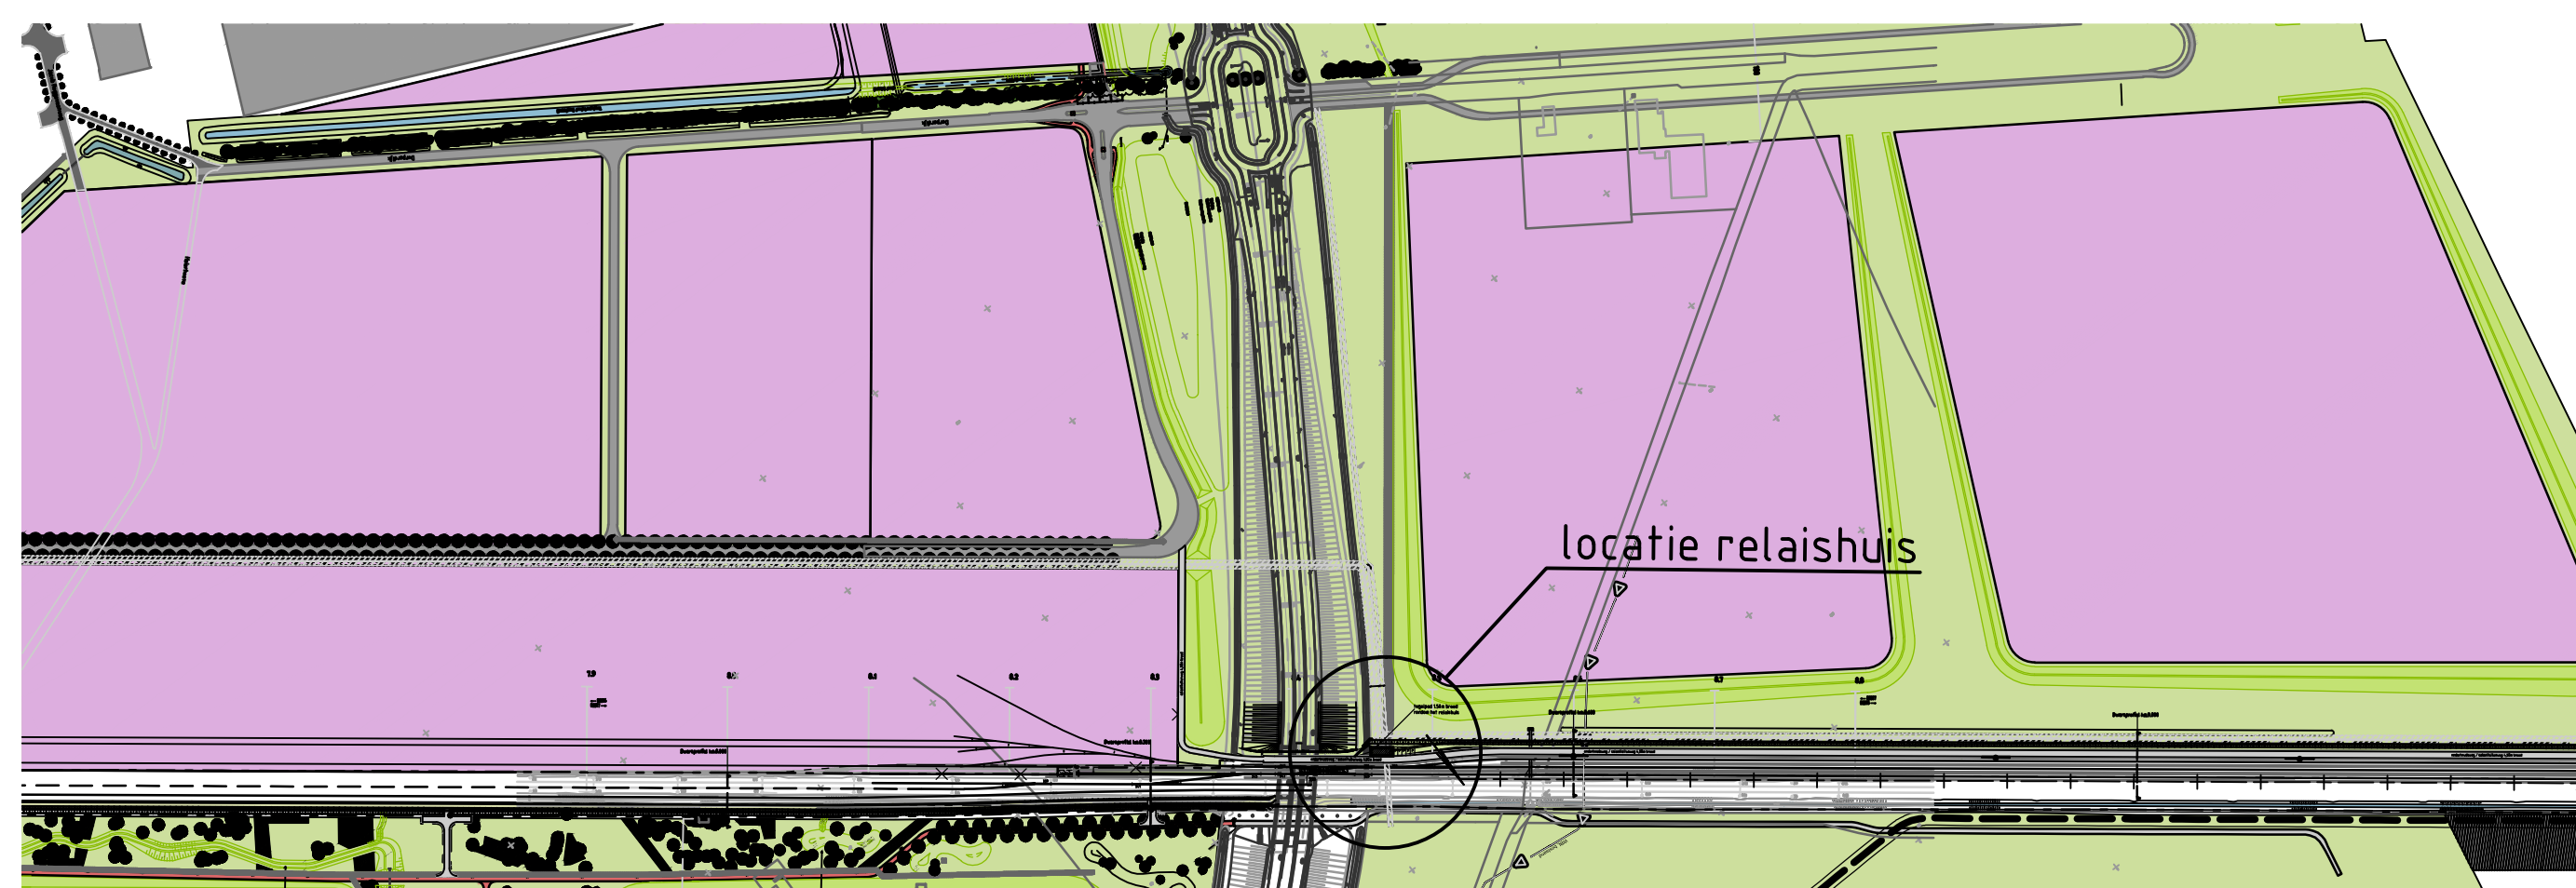

LEGENDA

maten in millimeters
 m.v. = maaiveld
 h.w.a. = hemelwater afvoer

Projectnummer	RA002277
Versie	0.1
Versiedatum	08-09-2016
Documentstatus	Concept
Formaat	A4x5
Schaal	1:100
Tekenaar	Verschuren, JCM
Controleur	Schipper, HG
Projectleider	Noij, JMM
Geocode	055
Kilometring	K008.465
Contractnummer	

ProRail

Venlo; Sporaansluiting Railterminal; Eng. planuitw. fase

Voorontwerp
 Reluishuis ten behoeve van aanvraag
 omgevingsvergunning.

Tekeningnummer	C30-JVE-AU-1600244	Serie	700	Bladnr.	001
----------------	--------------------	-------	-----	---------	-----

Divisie Ruimte, Mobiliteit en Infra
 RM-IN-SPT
 Postbus 2855
 3500 GW Utrecht

Movares