


**Zones per verdieping**

Ve...	Nr.	Categorie	Nr.	Naam	Getekend opp.	Berekend opp.
<b>Begane grond</b>						
002		Bijeenkomstfunctie	0.10	Documentaleruimte	18,02	18,02
002		Bijeenkomstfunctie	0.32	Handvaardigheid	26,49	26,49
002		Bijeenkomstfunctie	0.34	Aula	75,62	75,62
					<b>120,13 m²</b>	<b>120,13 m²</b>
002-b		Bijeenkomstfunctie - kinderopvang	0.23	Kinderopvang	61,27	61,27
002-b		Bijeenkomstfunctie - kinderopvang	0.24	Kinderopvang	53,95	53,95
002-b		Bijeenkomstfunctie - kinderopvang	0.24A	Slaapkamer	11,18	11,18
					<b>126,40 m²</b>	<b>126,40 m²</b>
006		Kantoorfunctie	0.4	Spreekkamer	13,43	13,43
006		Kantoorfunctie	0.7	Spreekkamer	13,43	13,43
006		Kantoorfunctie	0.16	Docentkamer	22,58	22,58
006		Kantoorfunctie	0.17	Directiekamer	12,61	12,61
					<b>62,05 m²</b>	<b>62,05 m²</b>
008-a		Onderwijsfunctie - basisonderwijs	0.3	Onderwijsfunctie	52,95	52,95
008-a		Onderwijsfunctie - basisonderwijs	0.6	Onderwijsfunctie	53,84	53,84
008-a		Onderwijsfunctie - basisonderwijs	0.9	Onderwijsfunctie	53,06	53,06
008-a		Onderwijsfunctie - basisonderwijs	0.26	Onderwijsfunctie	66,83	66,83
008-a		Onderwijsfunctie - basisonderwijs	0.30	Onderwijsfunctie	84,57	84,57
008-a		Onderwijsfunctie - basisonderwijs	0.39	Onderwijsfunctie	56,00	56,00
					<b>367,25 m²</b>	<b>367,25 m²</b>
011		Overige gebruiksfunctie	0.13	Keuken	8,16	8,16
011		Overige gebruiksfunctie	0.15	Repruimte	3,14	3,14
					<b>11,30 m²</b>	<b>11,30 m²</b>
b		Verkeersruimte	0.1	Entree	3,68	3,68
b		Verkeersruimte	0.2	Gang	64,90	64,90
b		Verkeersruimte	0.12	Gang	3,12	3,12
b		Verkeersruimte	0.20	Entree	4,59	4,59
b		Verkeersruimte	0.21	Gang	45,07	45,07
b		Verkeersruimte	0.24B	Gang	4,16	4,16
b		Verkeersruimte	0.36	Entree	13,78	13,78
					<b>139,30 m²</b>	<b>139,30 m²</b>
c		Toiletteruimte	0.5	Toiletteruimte	2,32	2,32
c		Toiletteruimte	0.8	Toiletteruimte	2,32	2,32
c		Toiletteruimte	0.14	Toiletteruimte	0,88	0,88
c		Toiletteruimte	0.18	Toiletteruimte	2,00	2,00
c		Toiletteruimte	0.22	Toiletteruimte	4,40	4,40
c		Toiletteruimte	0.25	Toiletteruimte	4,40	4,40
c		Toiletteruimte	0.20	Toiletteruimte	4,40	4,40
c		Toiletteruimte	0.37	MVA	4,14	4,14
c		Toiletteruimte	0.38	Toiletteruimte	13,70	13,70
					<b>38,56 m²</b>	<b>38,56 m²</b>
f		Bergruimte	0.12a	Kast	1,00	1,00
f		Bergruimte	0.19	Berging	2,14	2,14
f		Bergruimte	0.28	Berging	7,53	7,53
f		Bergruimte	0.29	Werkkast	0,48	0,48
f		Bergruimte	0.31	Berging	7,99	7,99
f		Bergruimte	0.33	Berging	8,10	8,10
f		Bergruimte	0.35	Berging	8,10	8,10
f		Bergruimte	0.40	Berging	9,00	9,00
					<b>44,34 m²</b>	<b>44,34 m²</b>
h		Technische ruimte	0.11	CV-ruimte	6,91	6,91
h		Technische ruimte	0.11a	Gasmeter	0,55	0,55
h		Technische ruimte	0.11b	Meterkast	1,00	1,00
					<b>8,46 m²</b>	<b>8,46 m²</b>
					<b>917,79 m²</b>	<b>917,79 m²</b>
						<b>Totaal aantal personen 247</b>

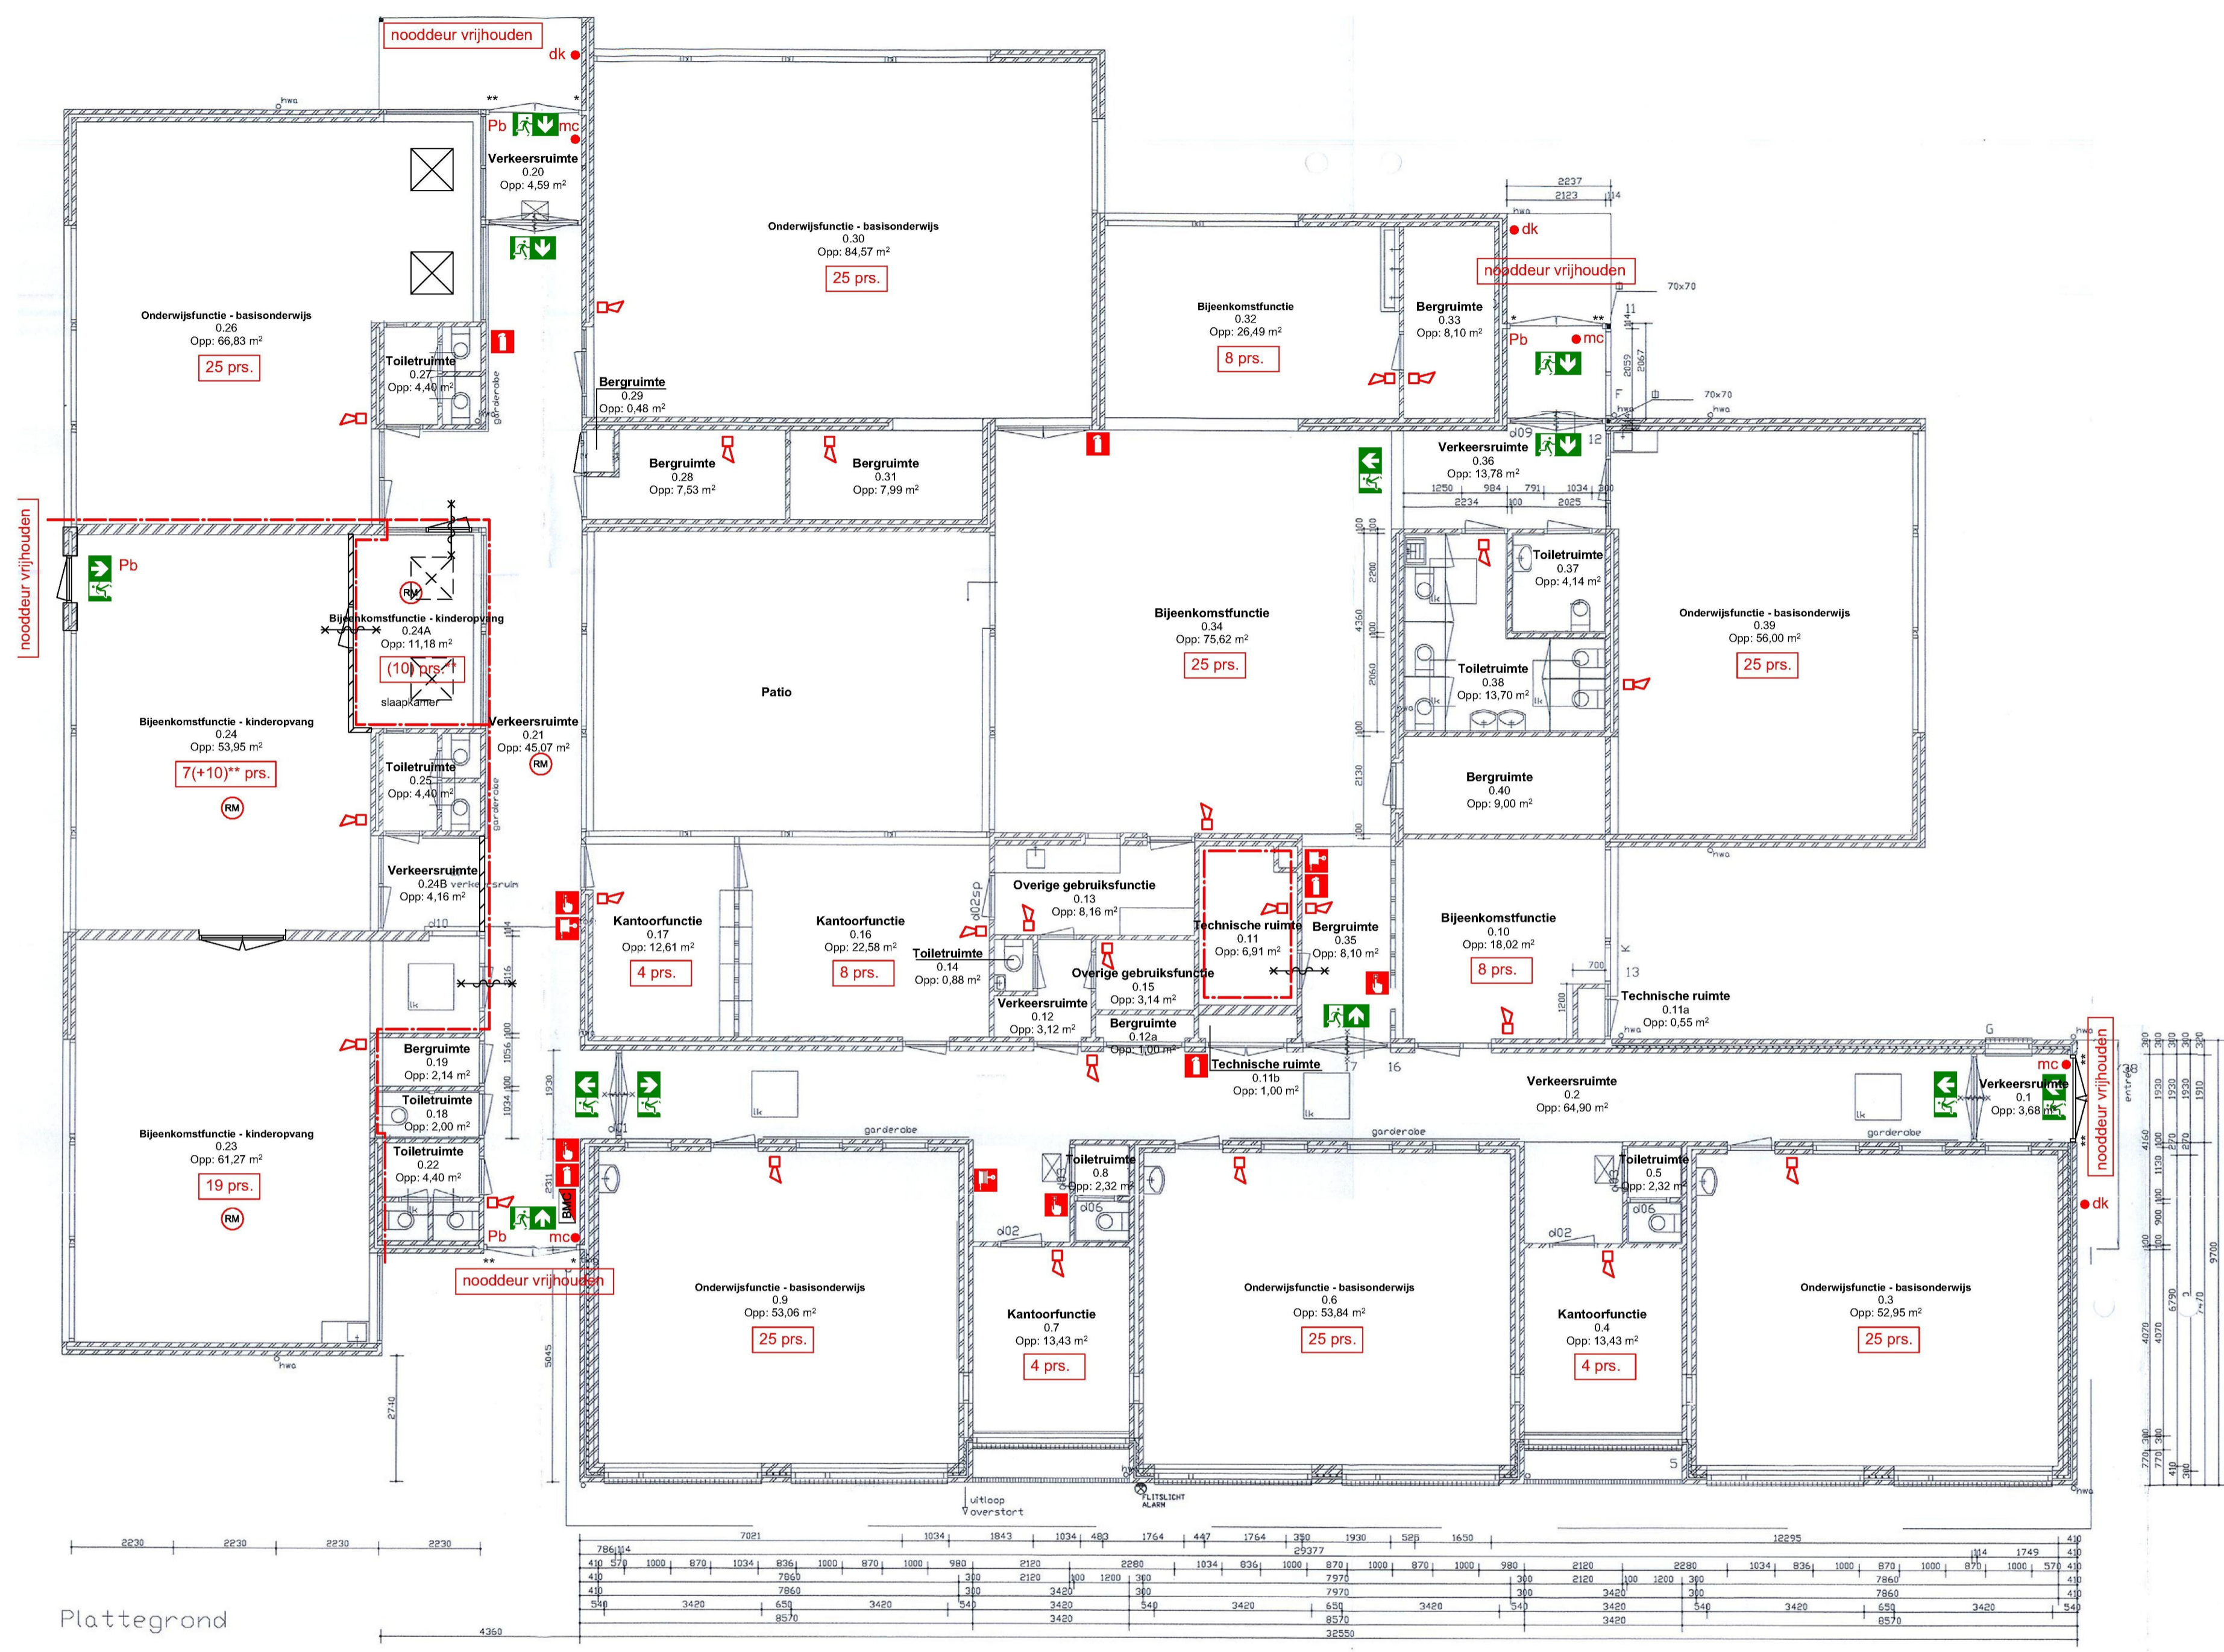

**Renvooi**


- WBDO 30 min.
- ruimte voorzien van noodverlichtingsarmatuur (met loopverlichtingssterkte van 1 lux)
- rookmelder
- transparant met aanduiding "NOODUITGANG" (vuichtrouteaanduidingen moet binnen 15sec. conform NEN 6088 na stroomval, gedurende ten minste 30min. voldoen aan zichtbaarheidsnormen conform NEN-EN 1838)
- Brandwerend + zelfsluitende deur
- Te openen zonder sleutel of ander los voorwerp
- Brandblusser
- Brandslanghaspel
- Voorzien van sticker Nooduitgangen vrijhouden van obstakels zoals (brom)fietsen en goederen (art. 7.16)
- Openingshoek deur 90°
- Openingshoek deur 135°
- Aantal personen overdag
- Brandmeld centrale
- Handbrandmelder
- Magneet contact
- Drukknop
- Slow whoop

**Behoort bij beschikking**

d.d. **30-12-2016**

nr.(s) **ZK16001332**

**Beleidsmedewerker**  
**Publiekszaken / vergunningen**

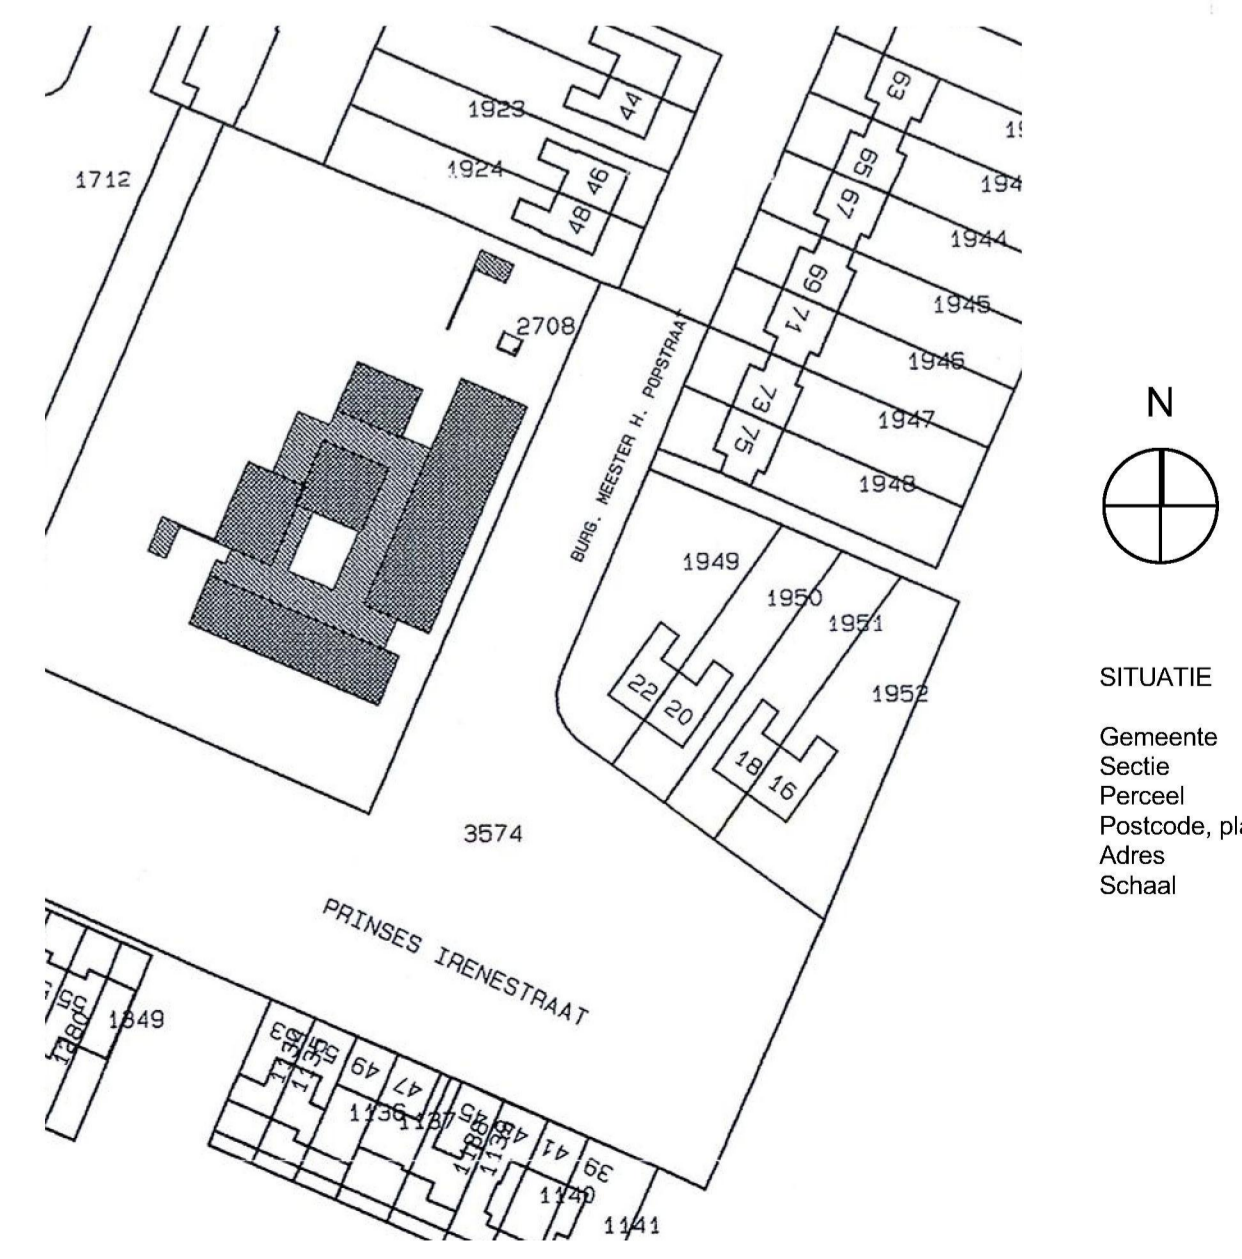

**SITUATIE**

Gemeente : Steenbergen  
 Sectie : F  
 Perceel : 3573  
 Postcode, plaats: 4671 ES, Dinteloord  
 Adres : Burgemeester meester H. Popstraat 2  
 Schaal : 1:1000

**eccibo**

T. 0624757725  
 E. info@eccibo.nl  
 I. www.eccibo.nl

Bedrijvencentrum Roosendaal  
 Burg. Prinsensingel 61  
 4701 HK Roosendaal

Project: **Basisschool de Regenboog**  
 Opdrachtgever: **Dyade Huisvesting & Vastgoed B.V.**  
 Benaming: **Tekening t.b.v. Brandveiliggebruik**

Datum: **18-12-2015** Getekend: \_\_\_\_\_  
 Wijziging: **A: 21-03-2016** Schaal: \_\_\_\_\_ 1:100  
 Wijziging: **B: 26-05-2016** Werknummer: **15584**  
 Wijziging: **C: 13-06-2016** Bladnummer: **01c**

Plattegrond