




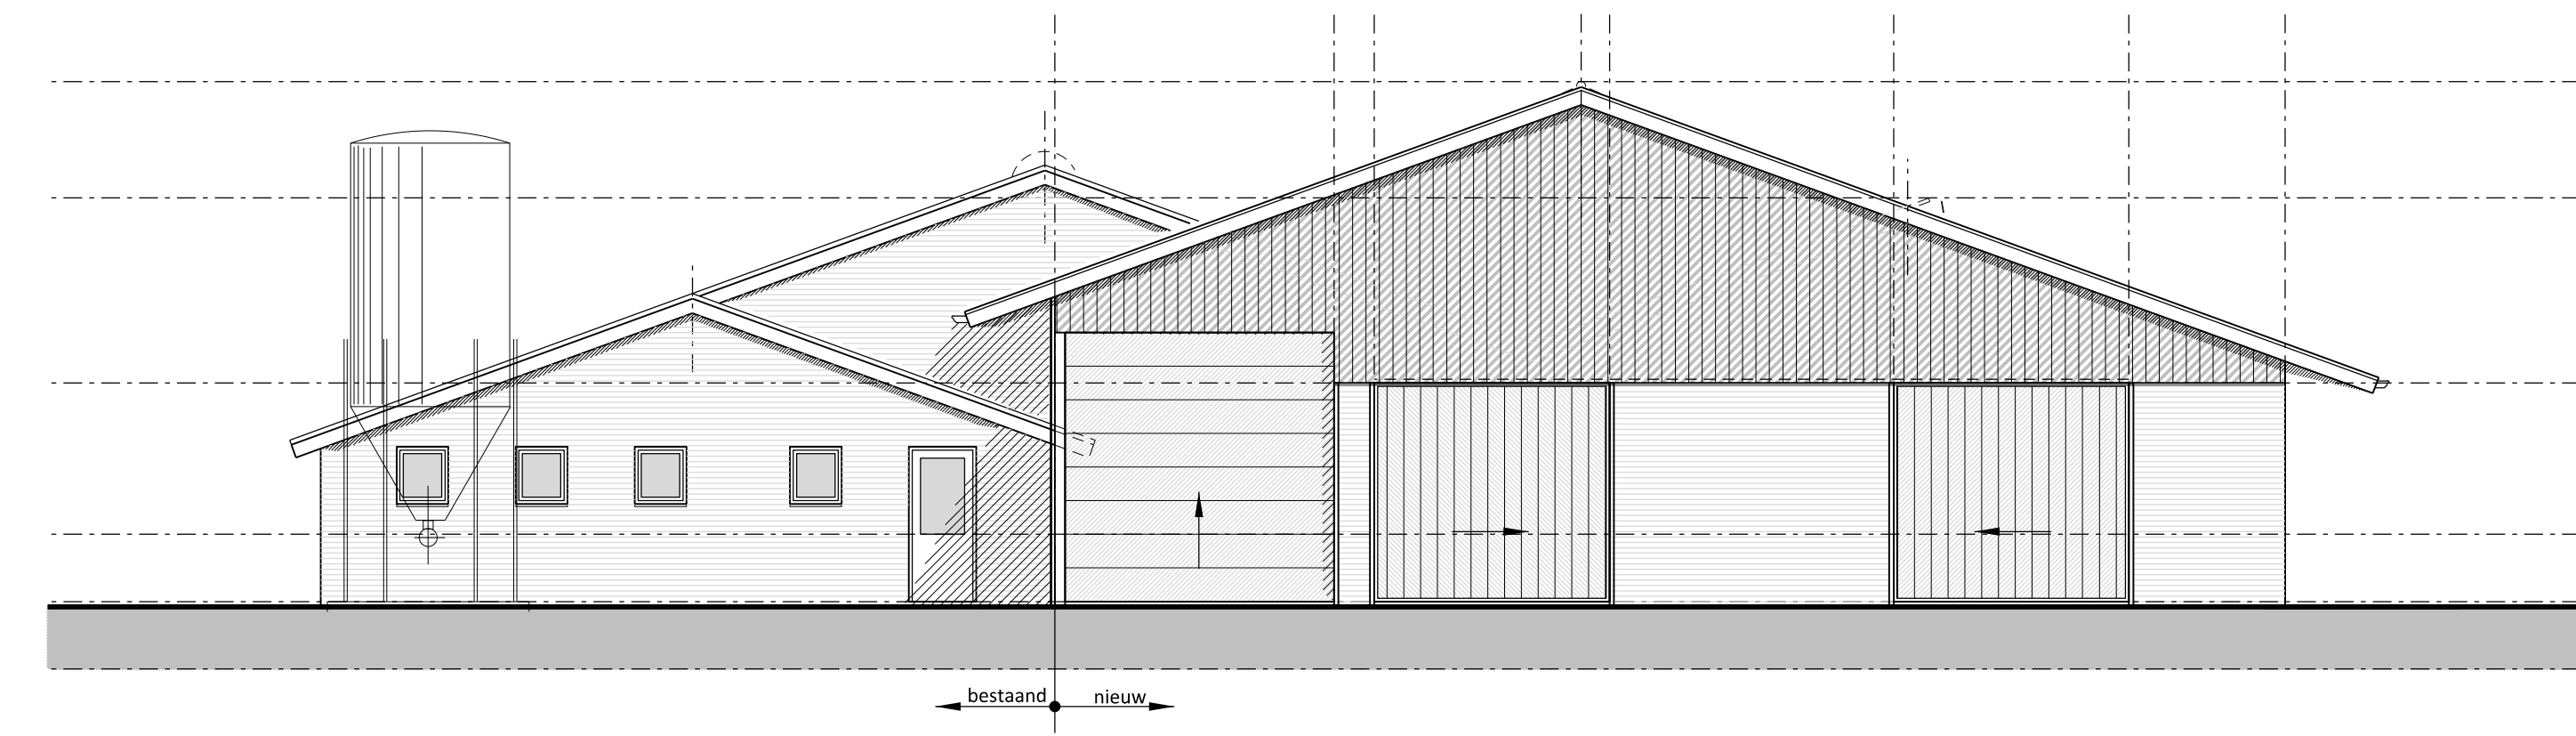


Voorgevel

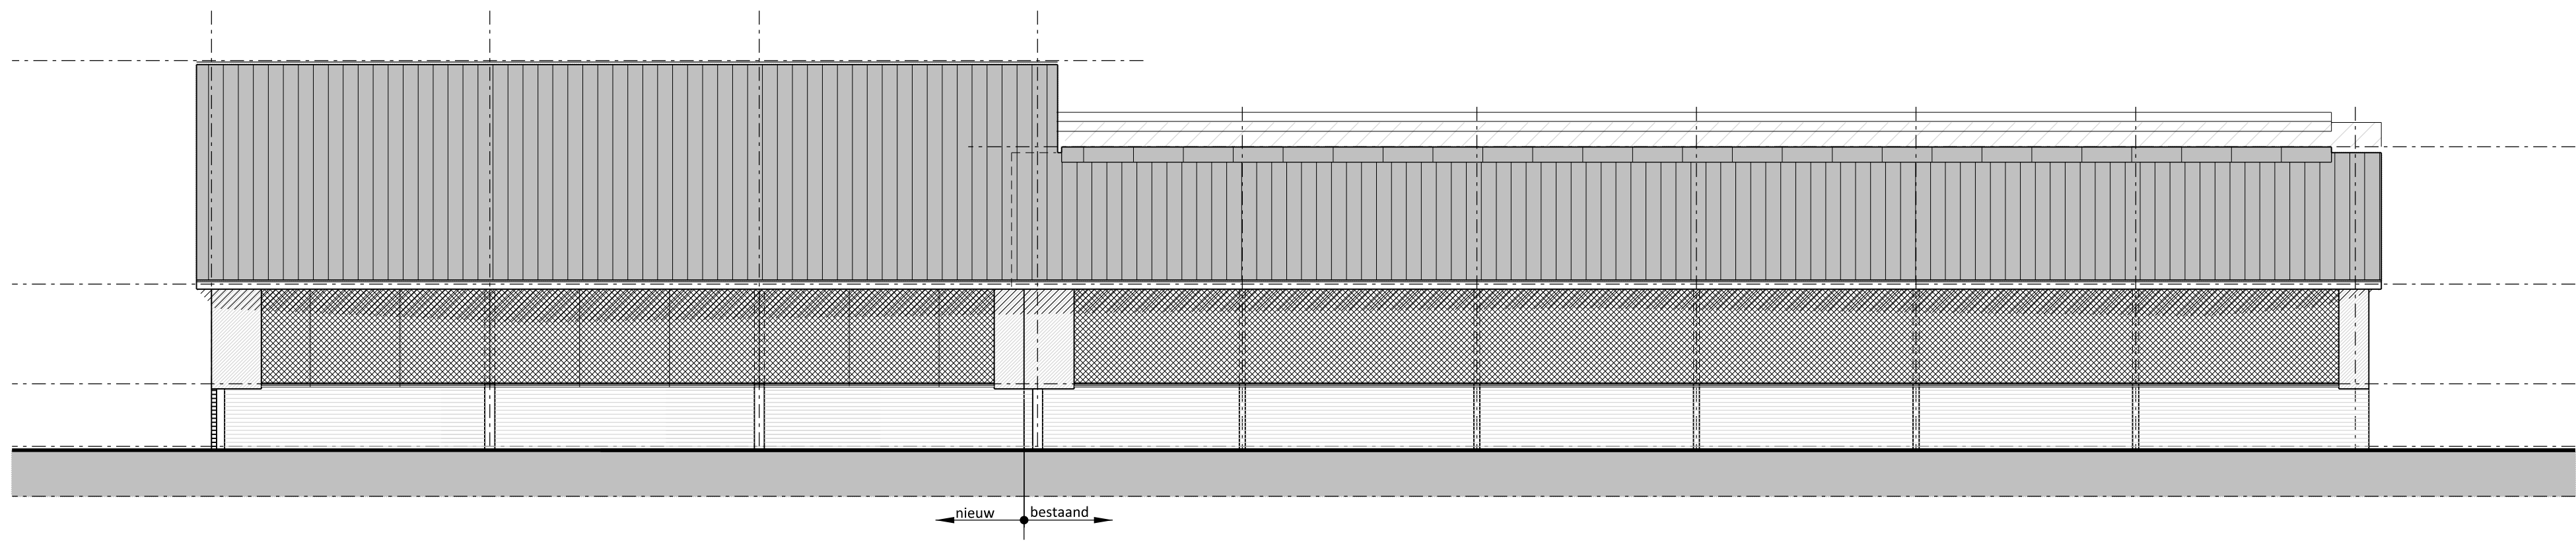


Rechterzijgevel

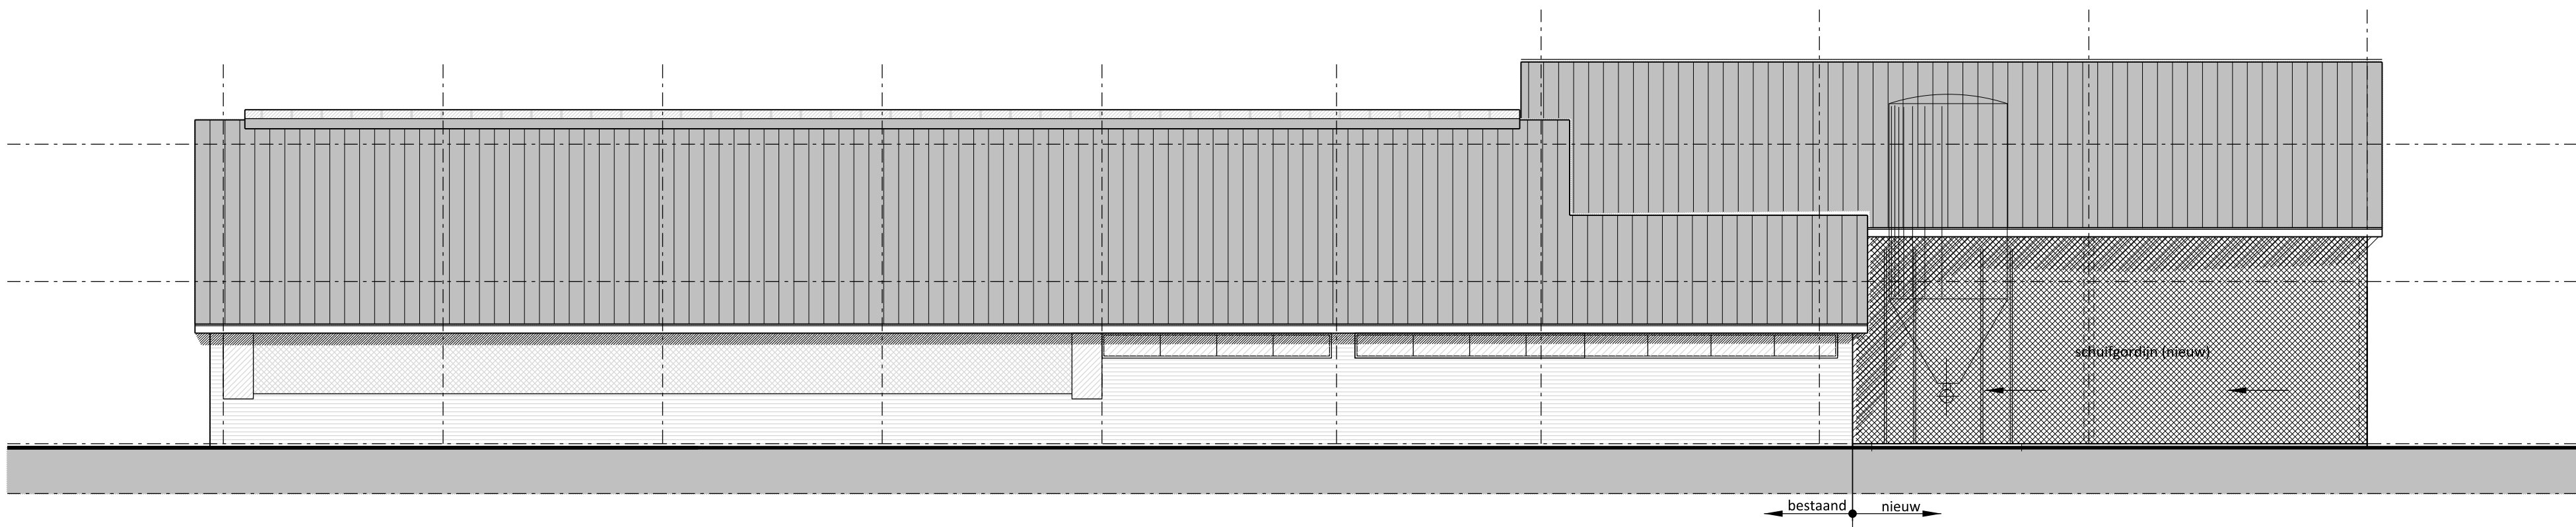


Linkerzijgevel

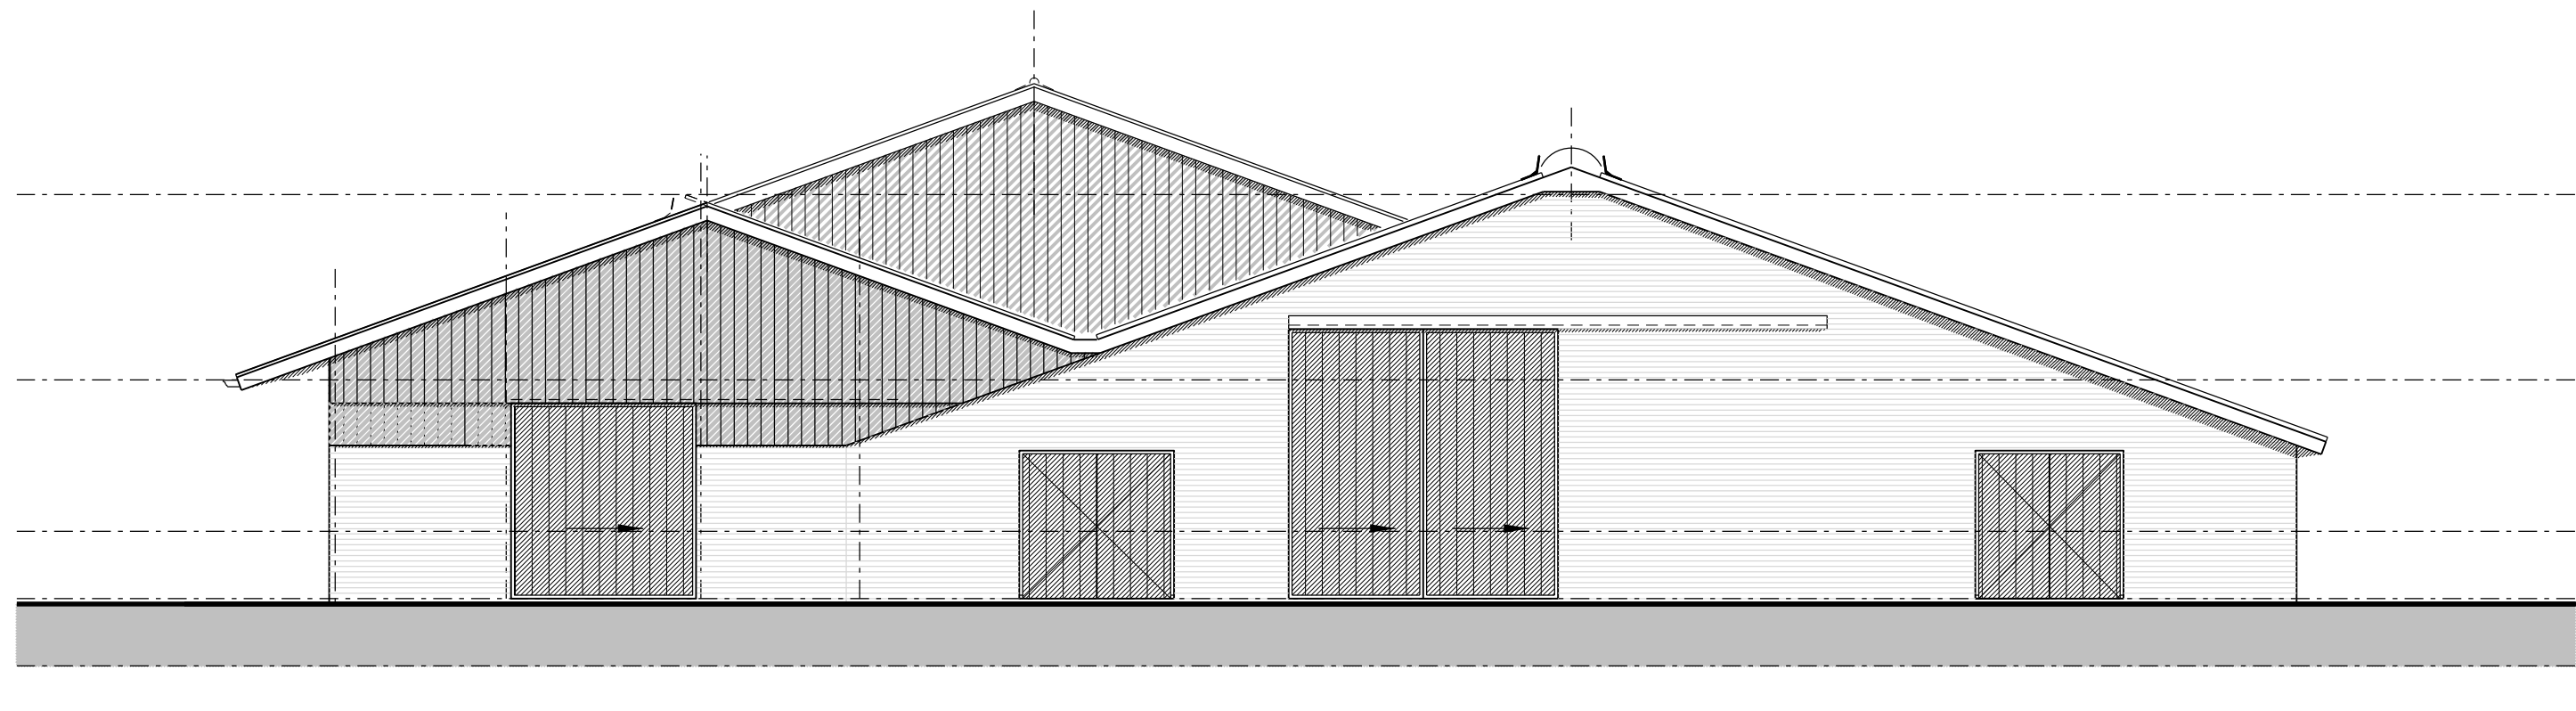


Achtergevel

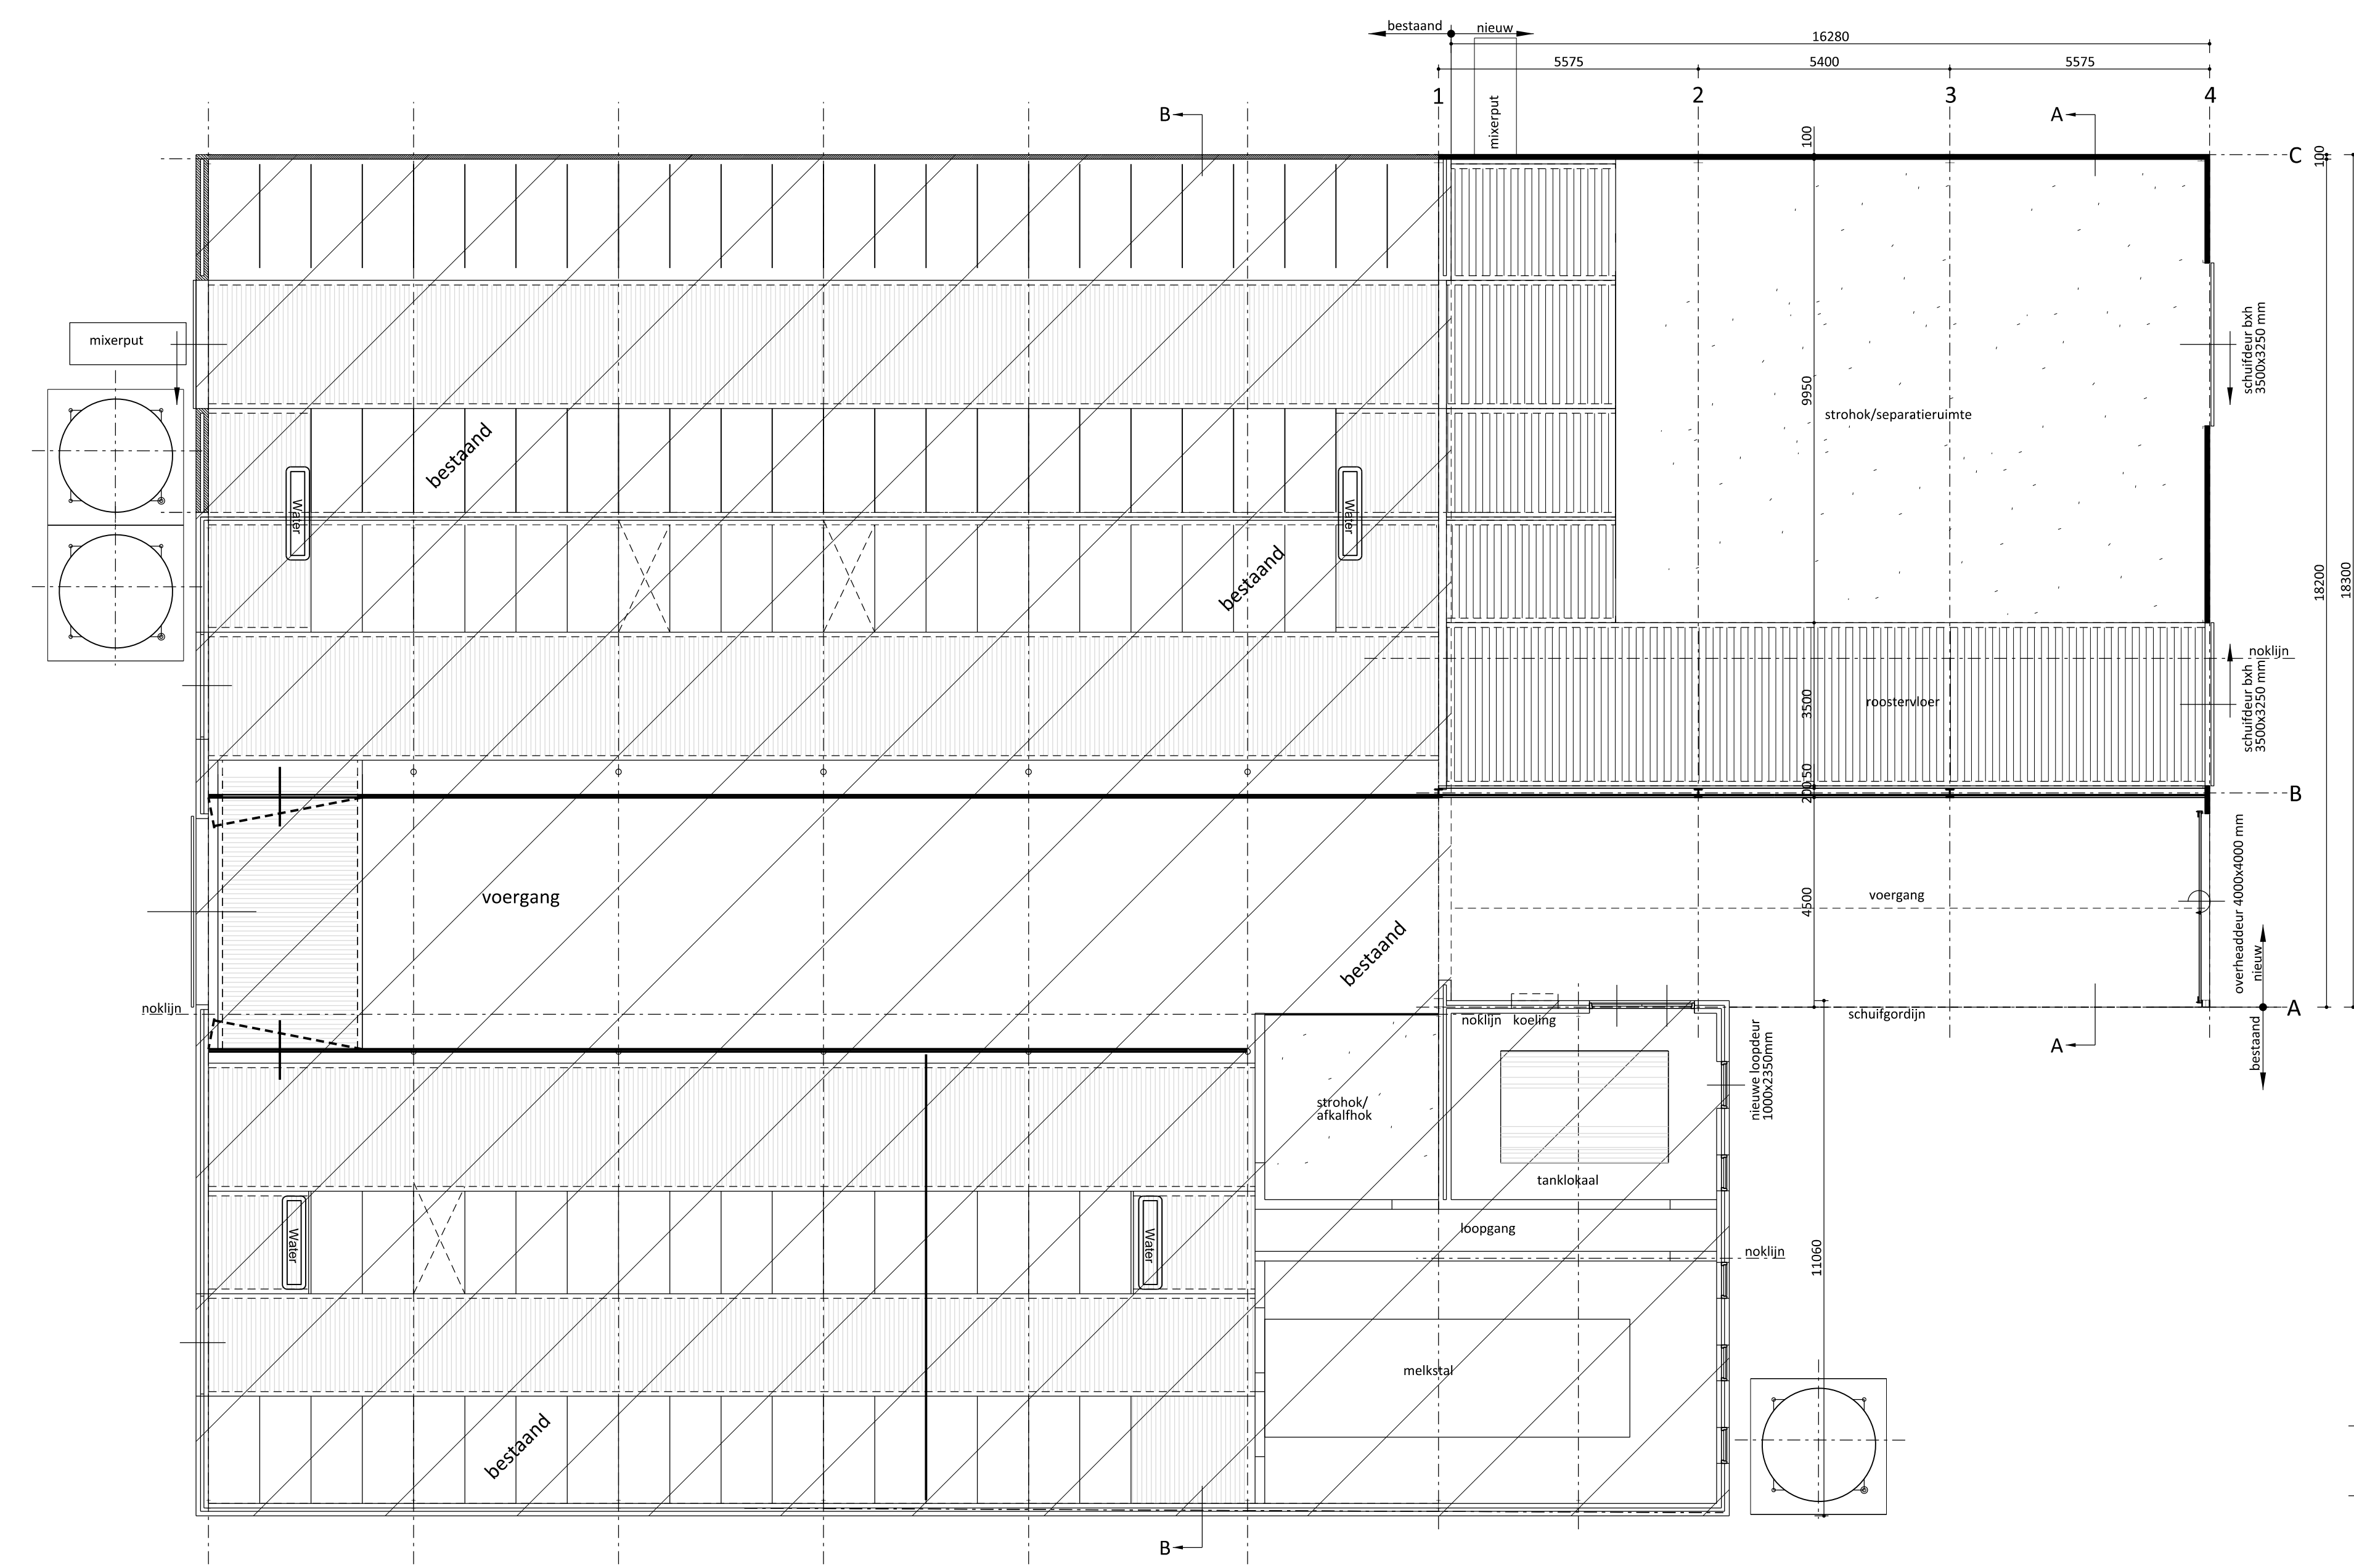

Plattegrond


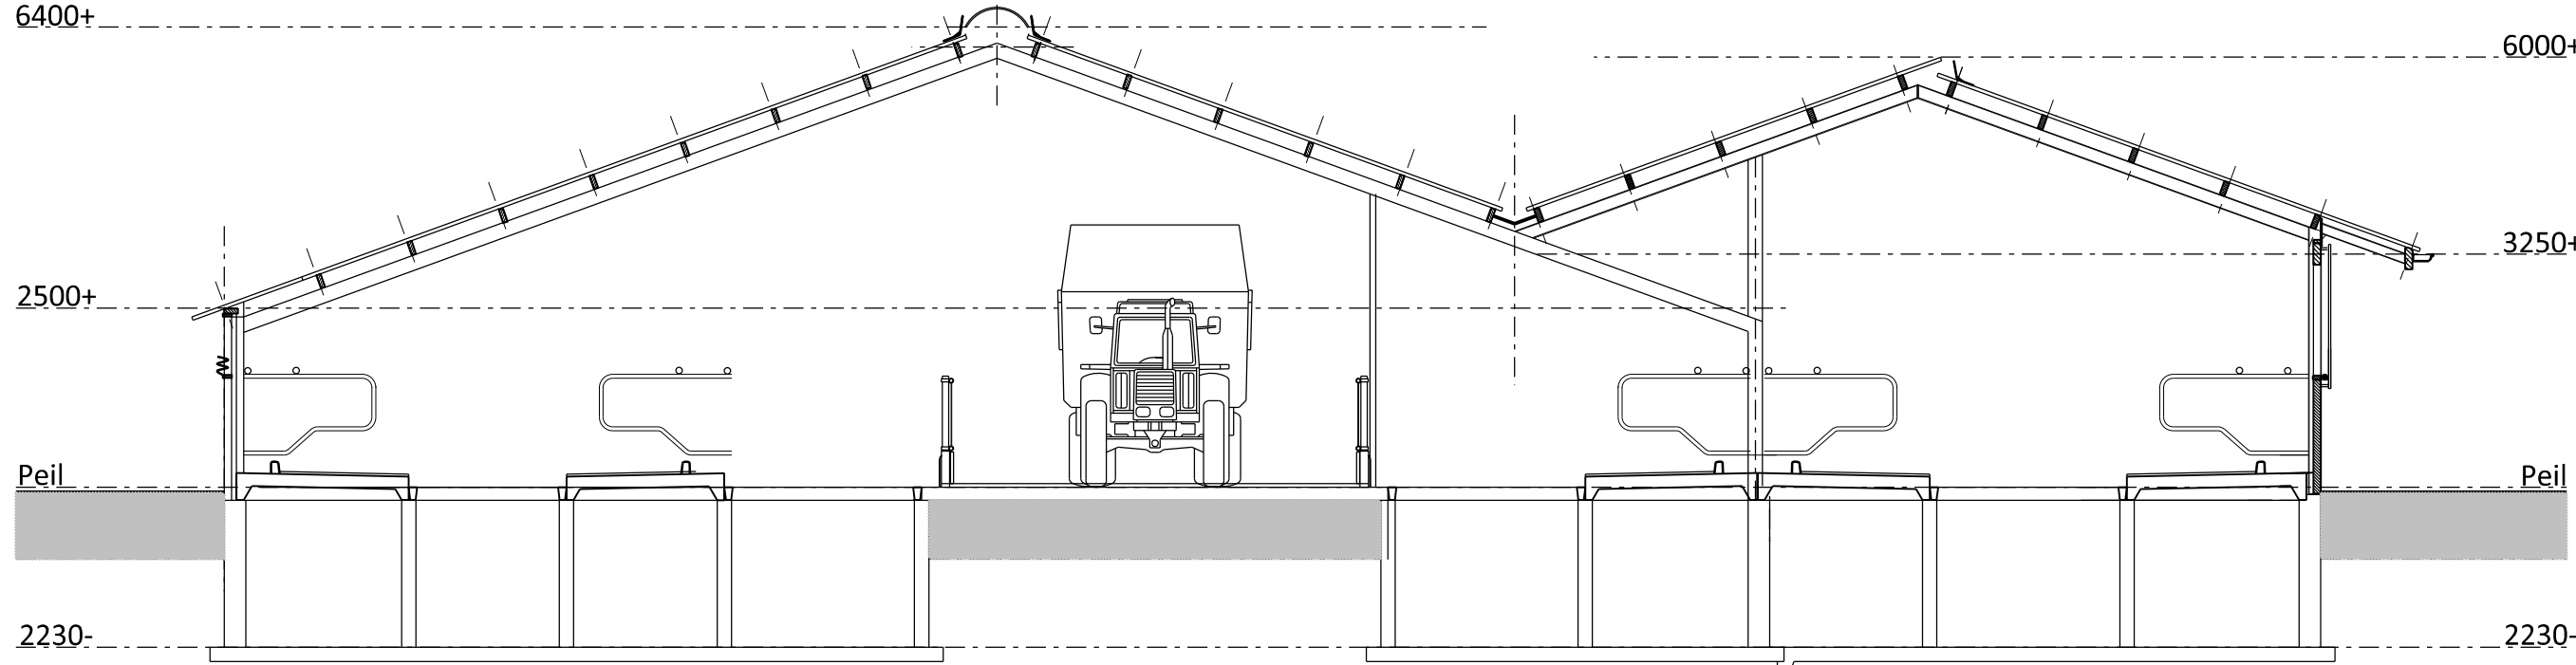


Bestaande doorsnede (B-B)

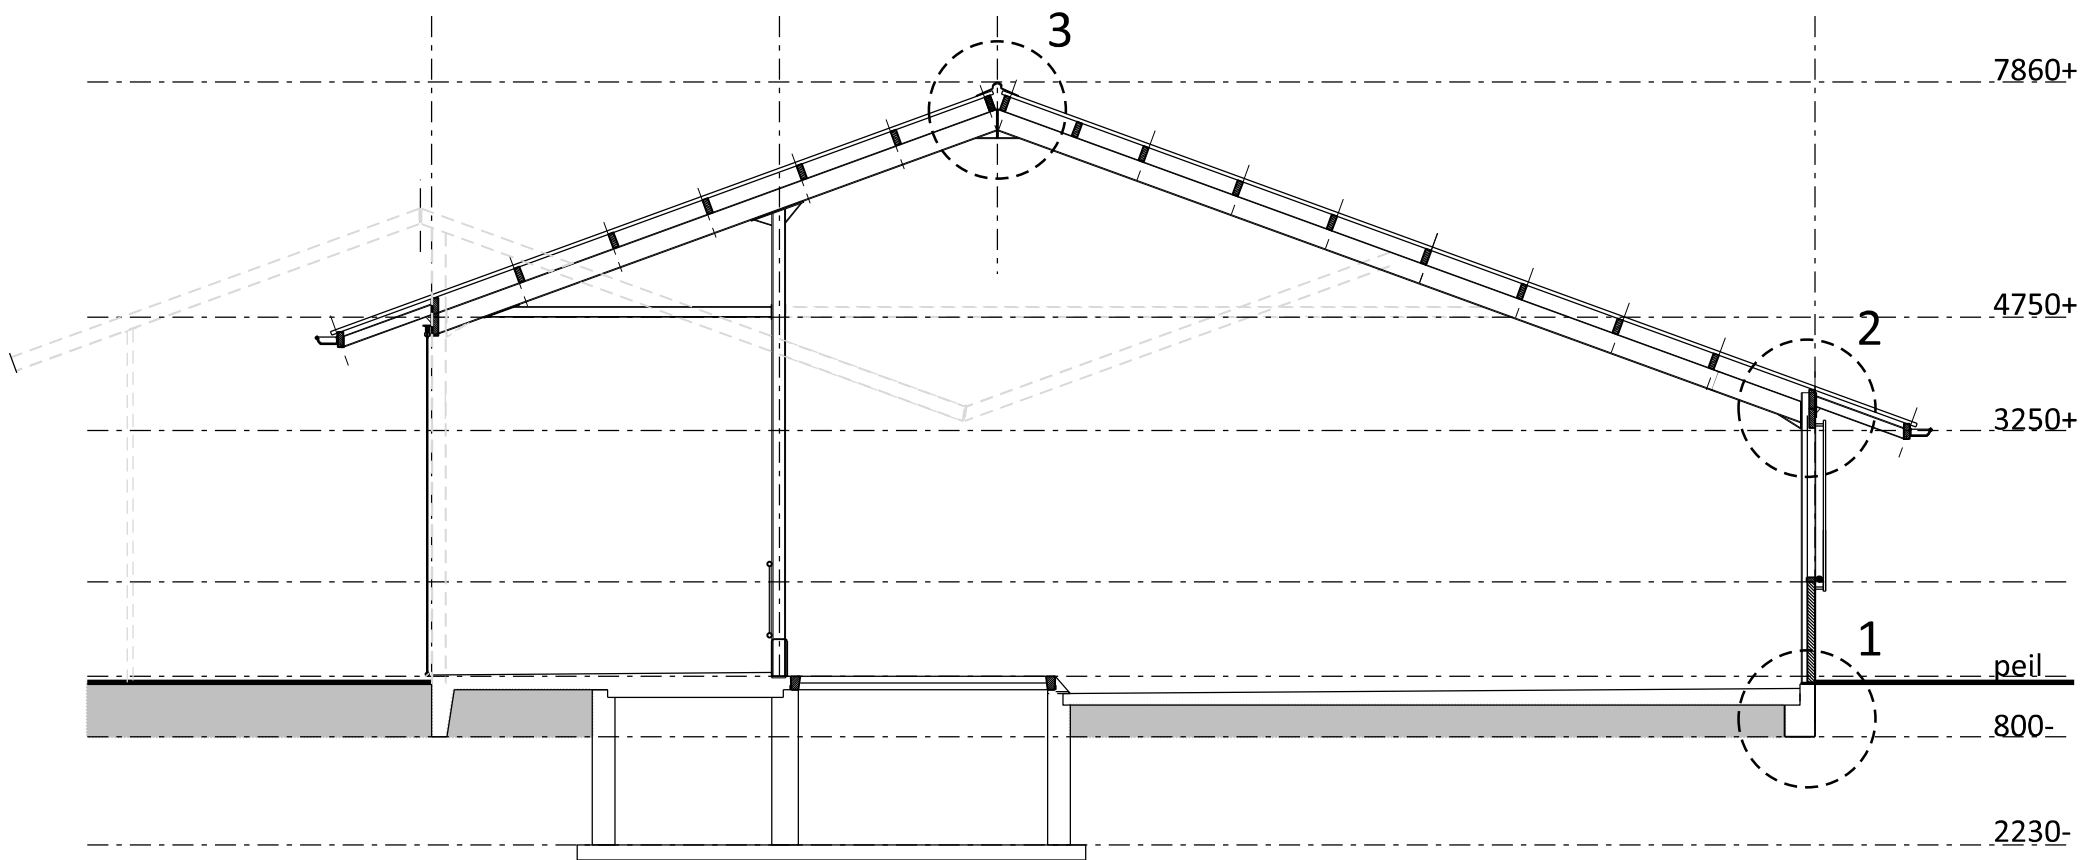


Nieuwe doorsnede (A-A)

Legenda materialen en kleuren (Alb. bestaand)		
Onderdeel:	Materiaal:	Kleur:
Gevels	metselwerk, baksteen	rood gemaueerd
top-gevelbekleding	damwandbeplating	donkergroen
schuifdeuren	sandwichbeplating	donkergroen
ventilatiegordijn/-zeil	kunststof	donkergroen
dakbedekking	asbestvrije golfplaten	antraciet/grijs
dalgoot	naadloos aluminium	grijs
windveren/dekstukken	gezet staalplaat	gebroken wit

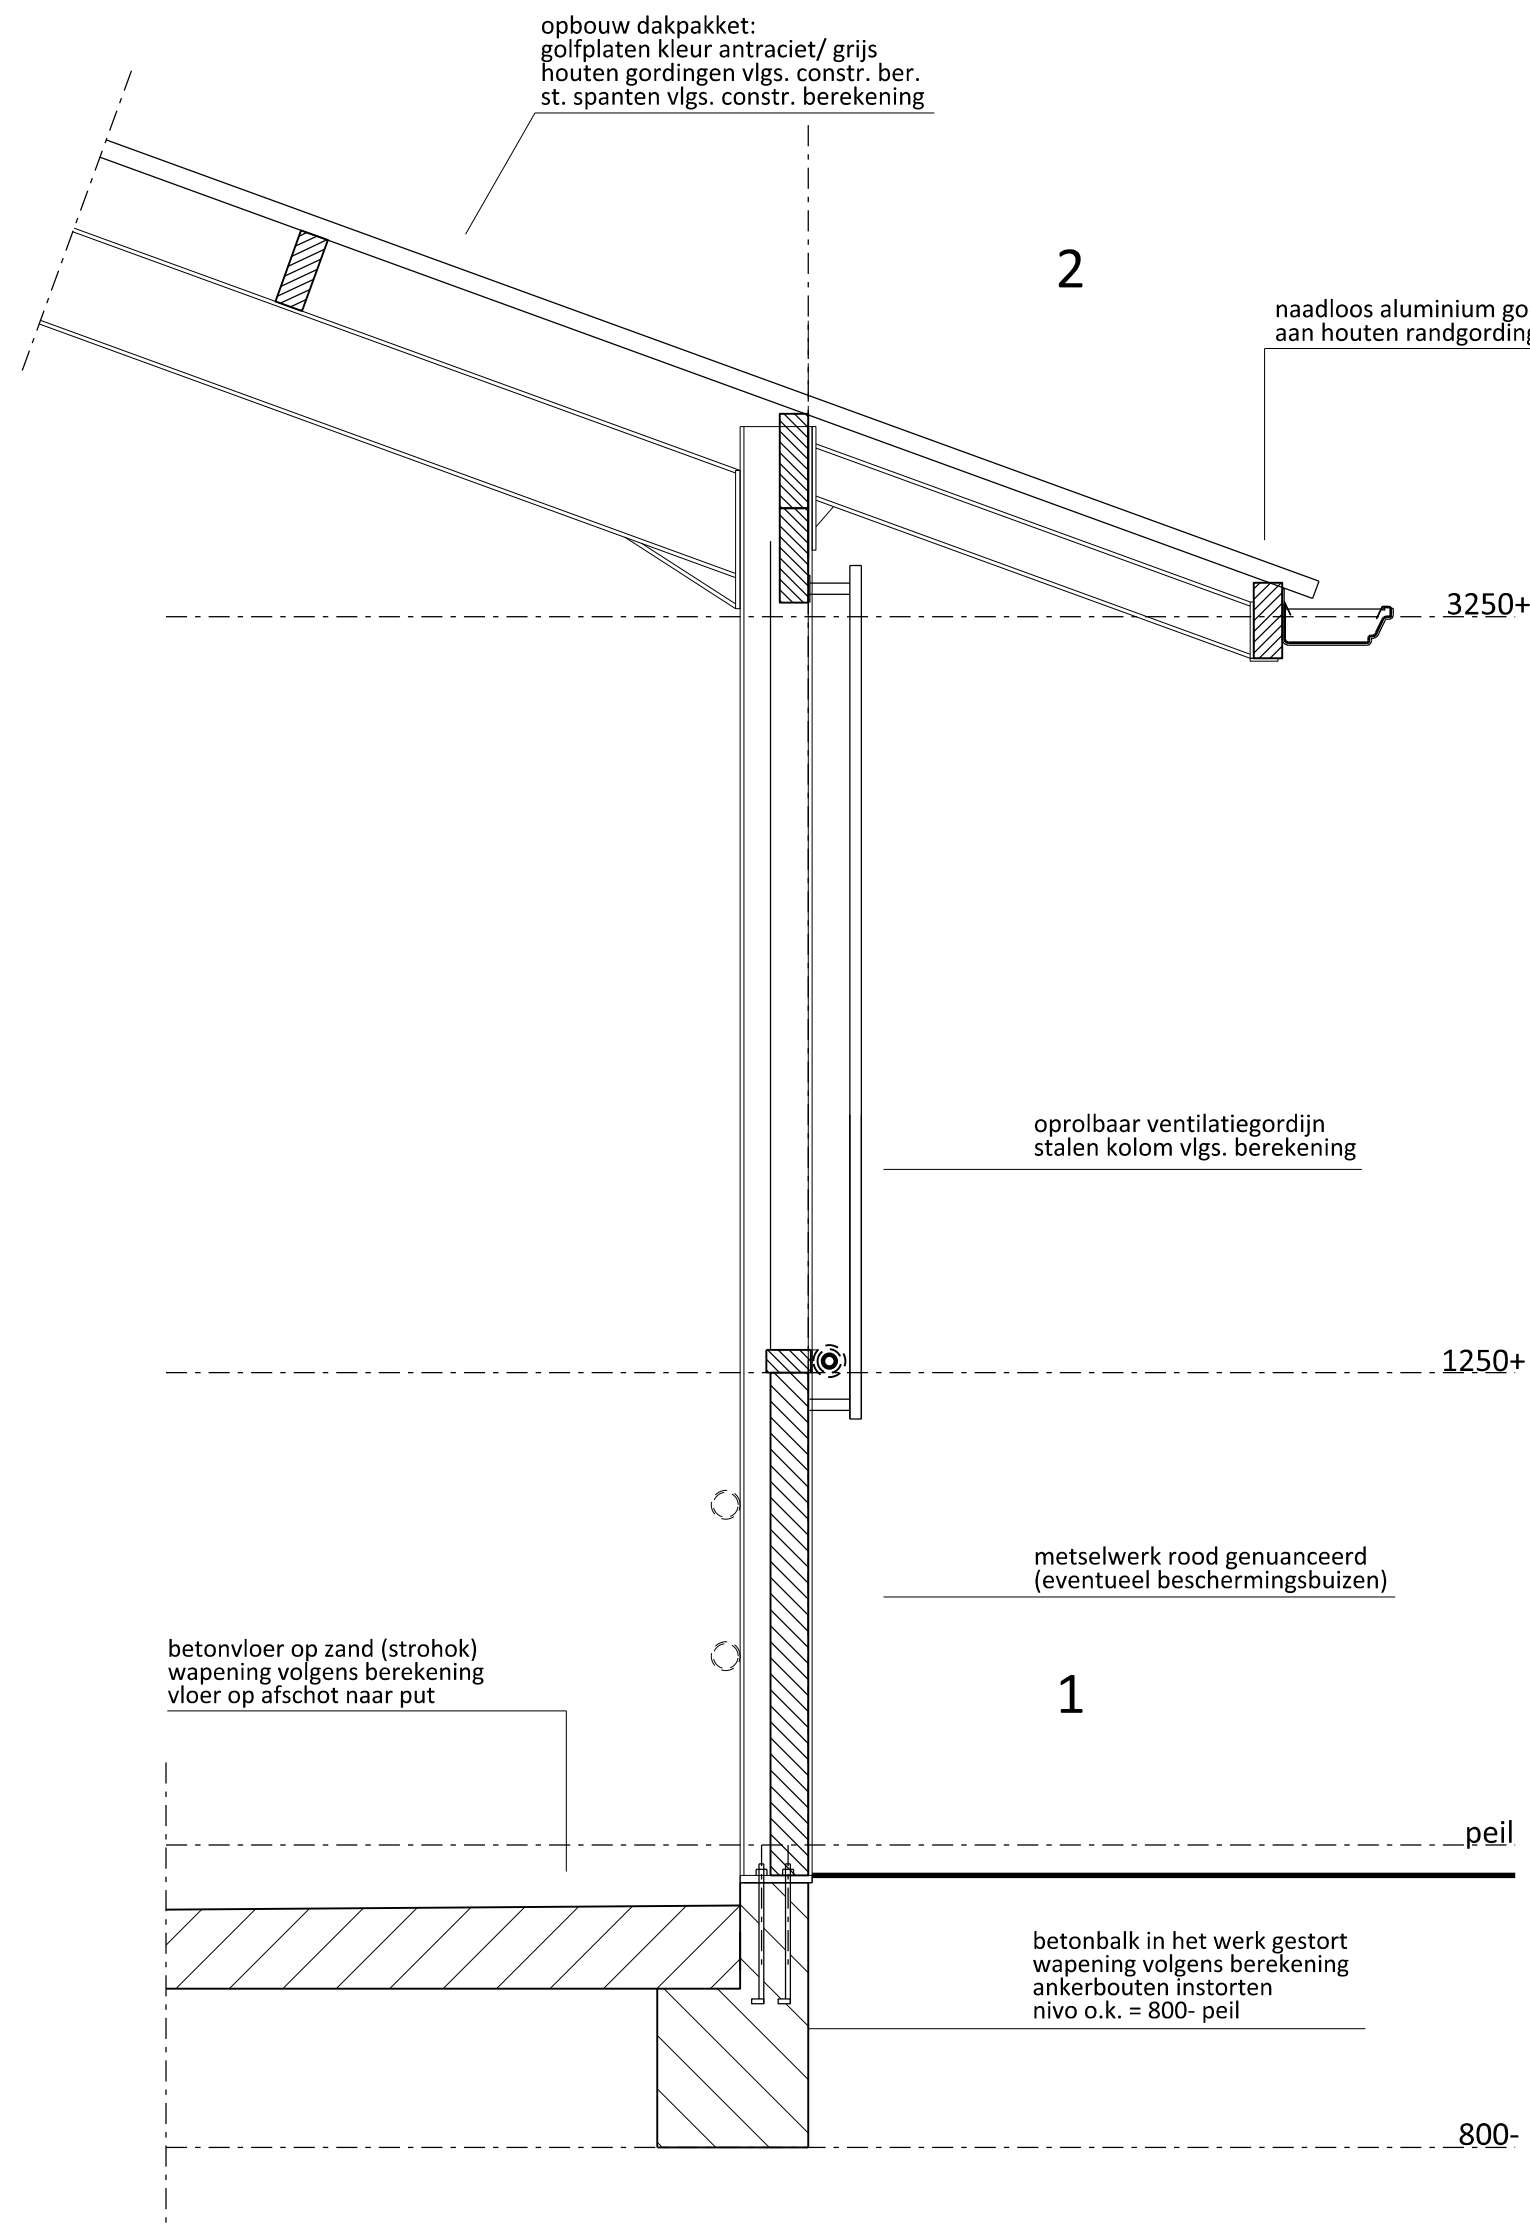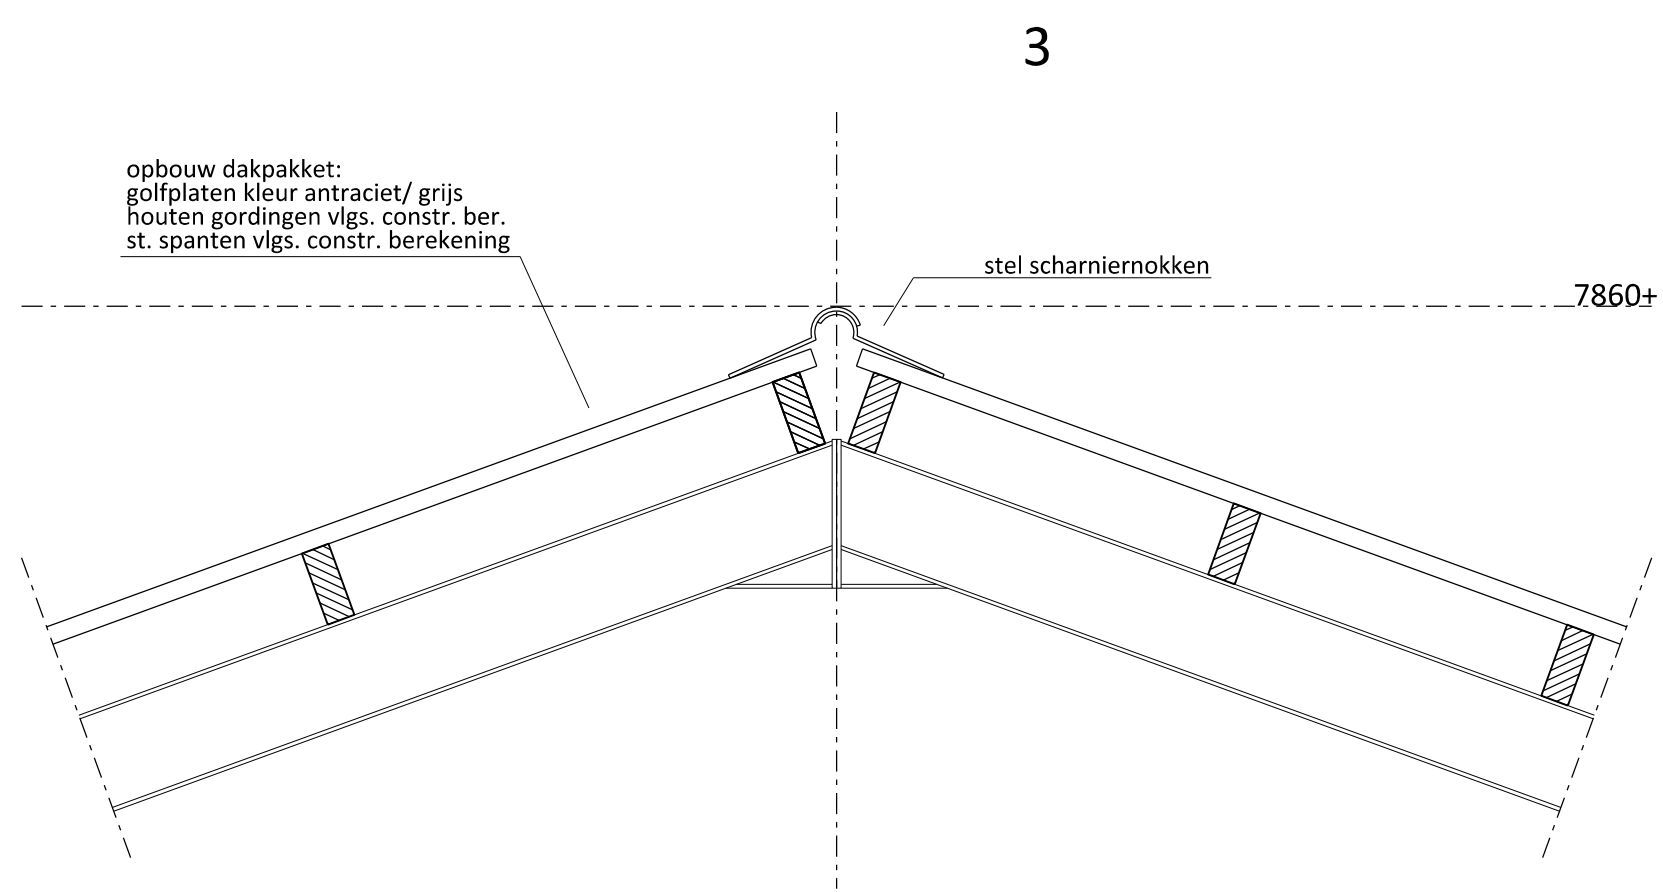

Principe details
Schaal 1:20

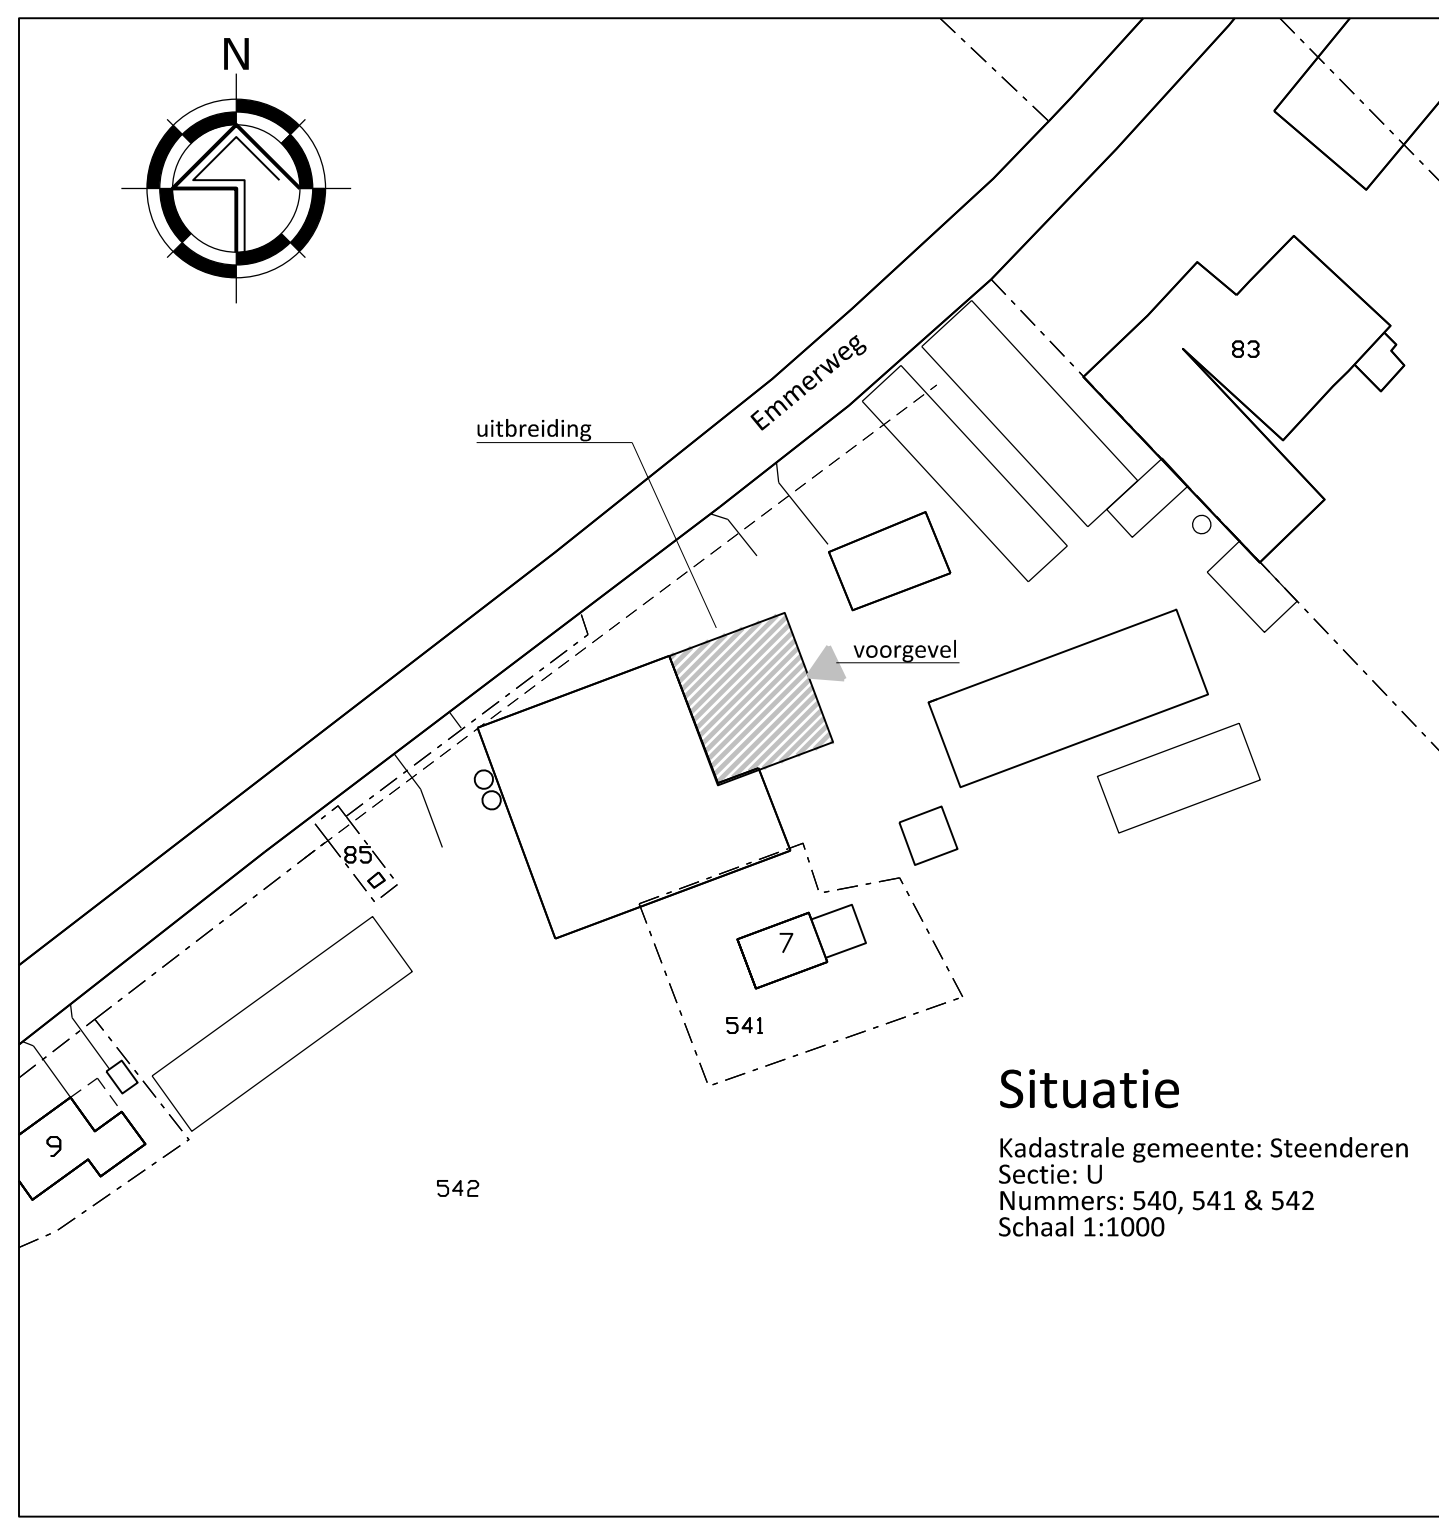

PROJECT:
Bedrijfsontwikkeling Emmerweg 7

OPDRACHTGEVER:
H.R. van Zadelhoff M.H.M. van Zadelhoff-Imminck
Emmerweg 7
7221 LA STEENDEREN

LOCATIE: Emmerweg 7-9 te Steenderen

SCHAAL: 1:100

GETEKEND: EG/RTP

FORMAAT: A0

DATUM: 12/12/2016

WIJZIGING:

ONDERDEEL:
Aanvraag Omgevingsvergunning (uitbreiding ligboxenstal)

PROJECTNUMMER:
2016-80 ZADELHOFF
Blad 1 van 2

VanWestreenen Adviseurs
Antonie Faberstraat 1a
6717 MR Breda
T (0485) 47 42 15
F (0485) 47 42 15
E info@vanwestreenen.nl

Vereniging 550
T (0485) 37 93 57
F (0485) 37 93 64
E info@vereniging550.nl