




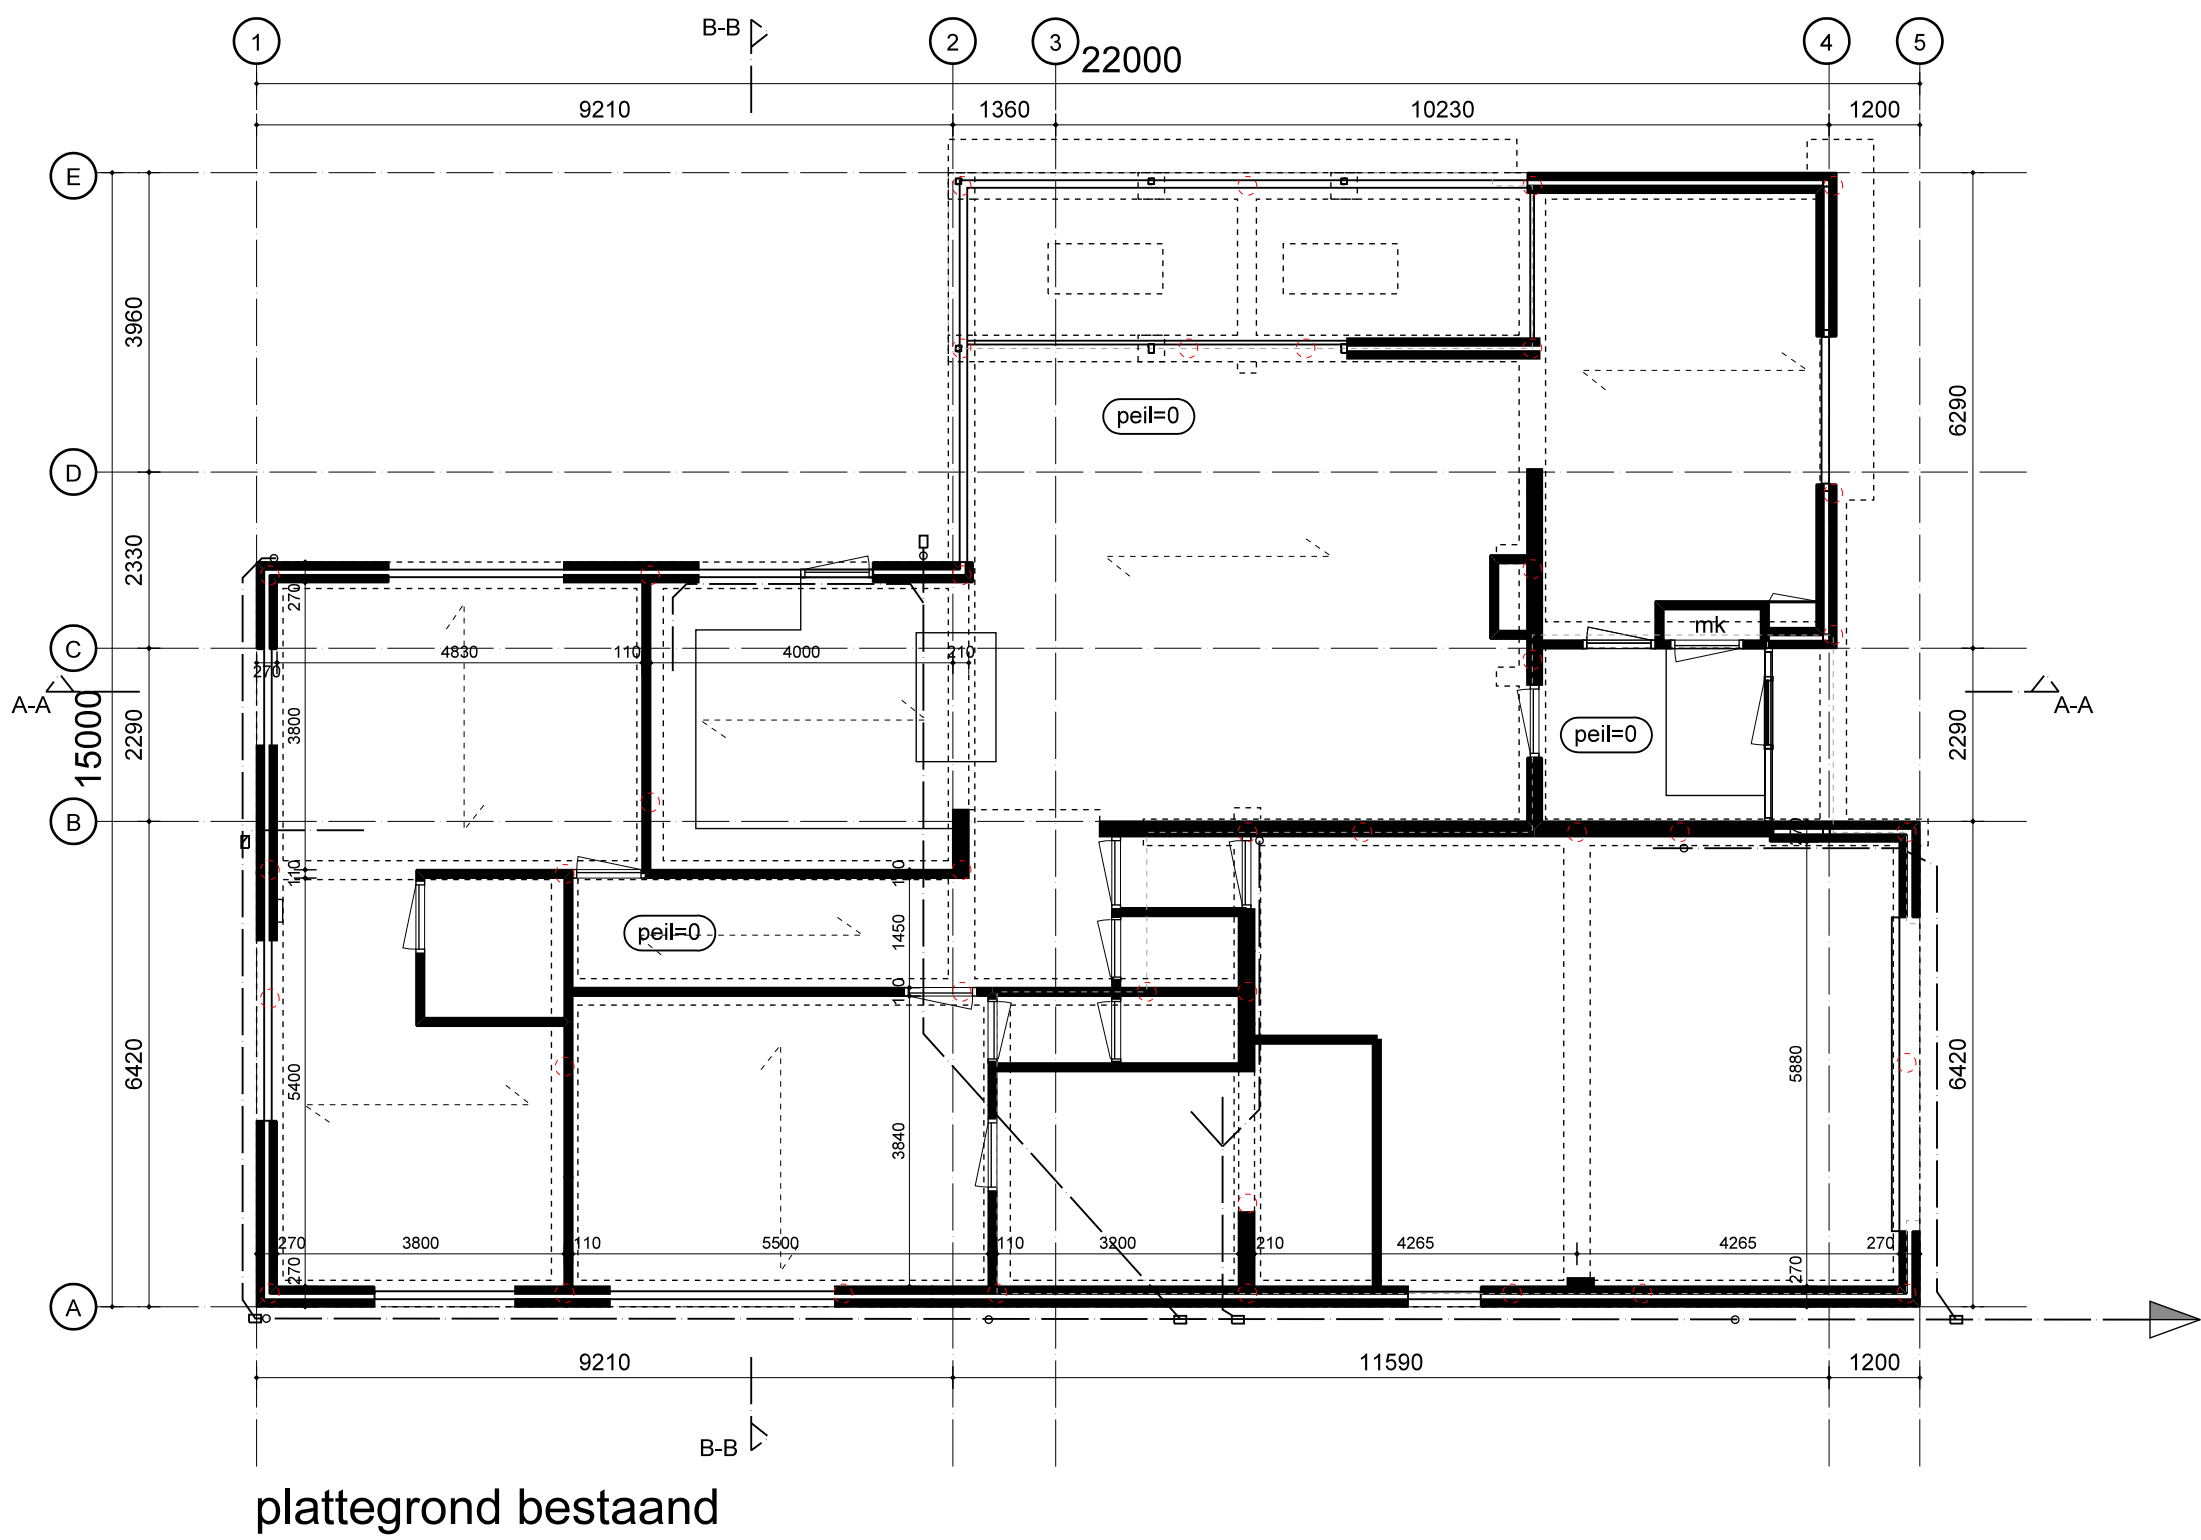


plattegrond bestand

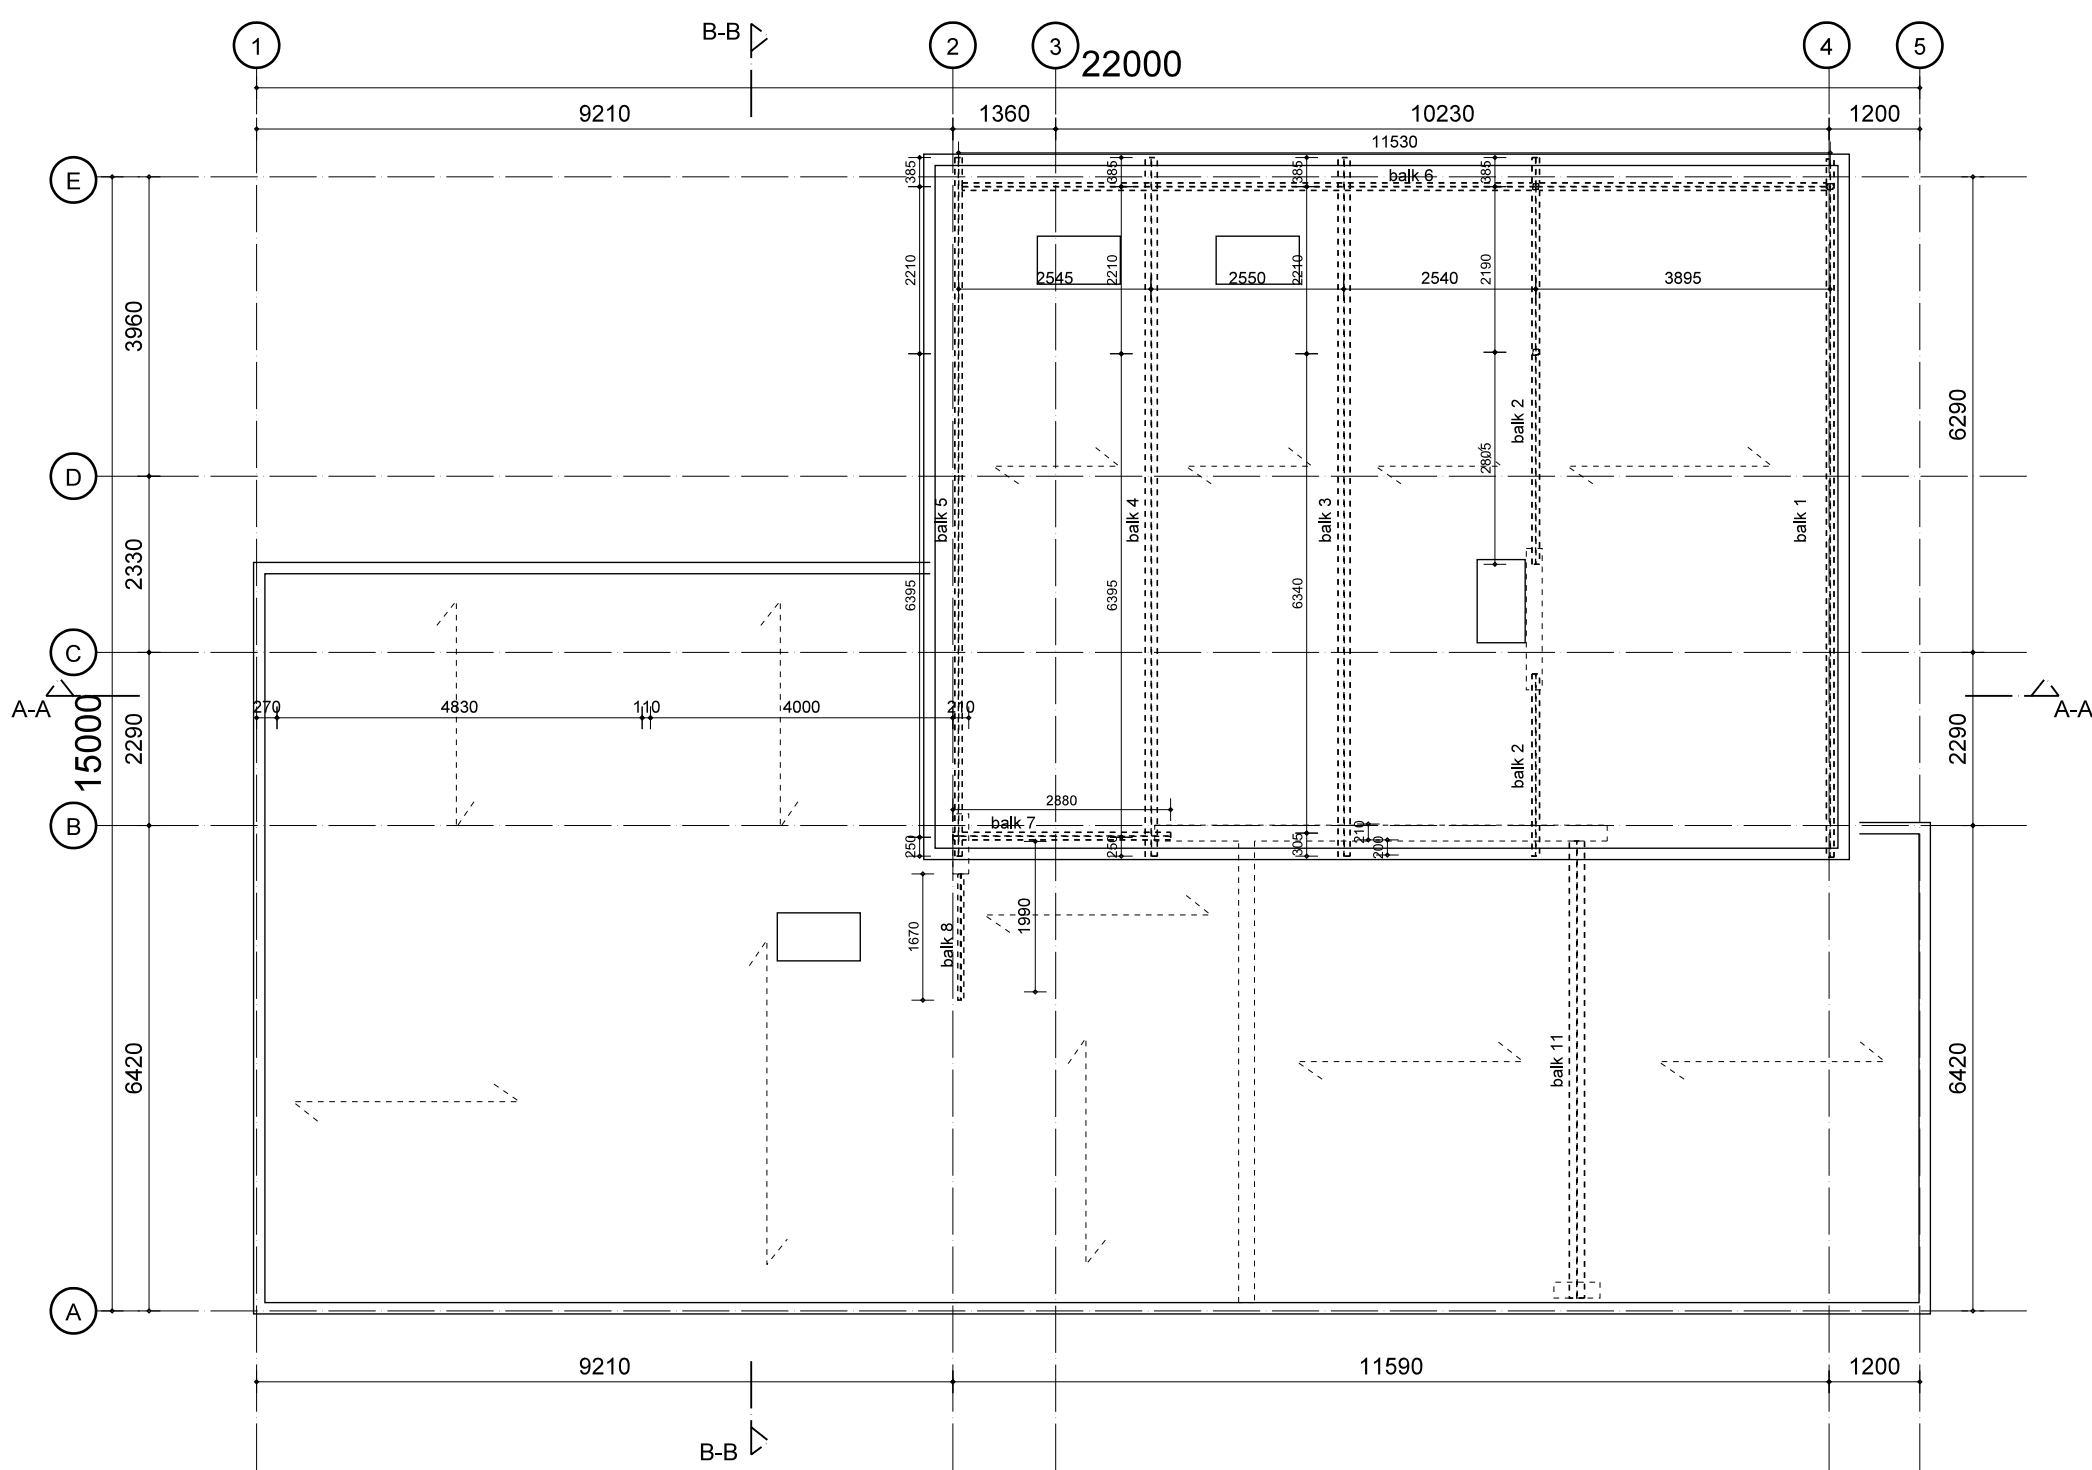


dakaanzicht bestand

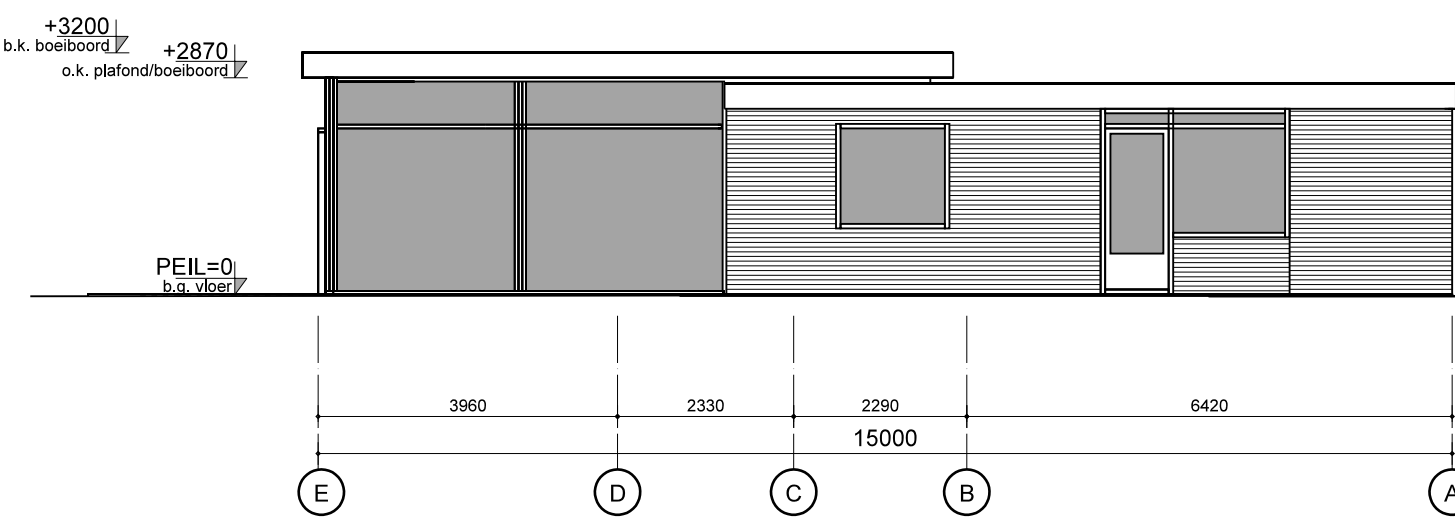


achtergevel bestand

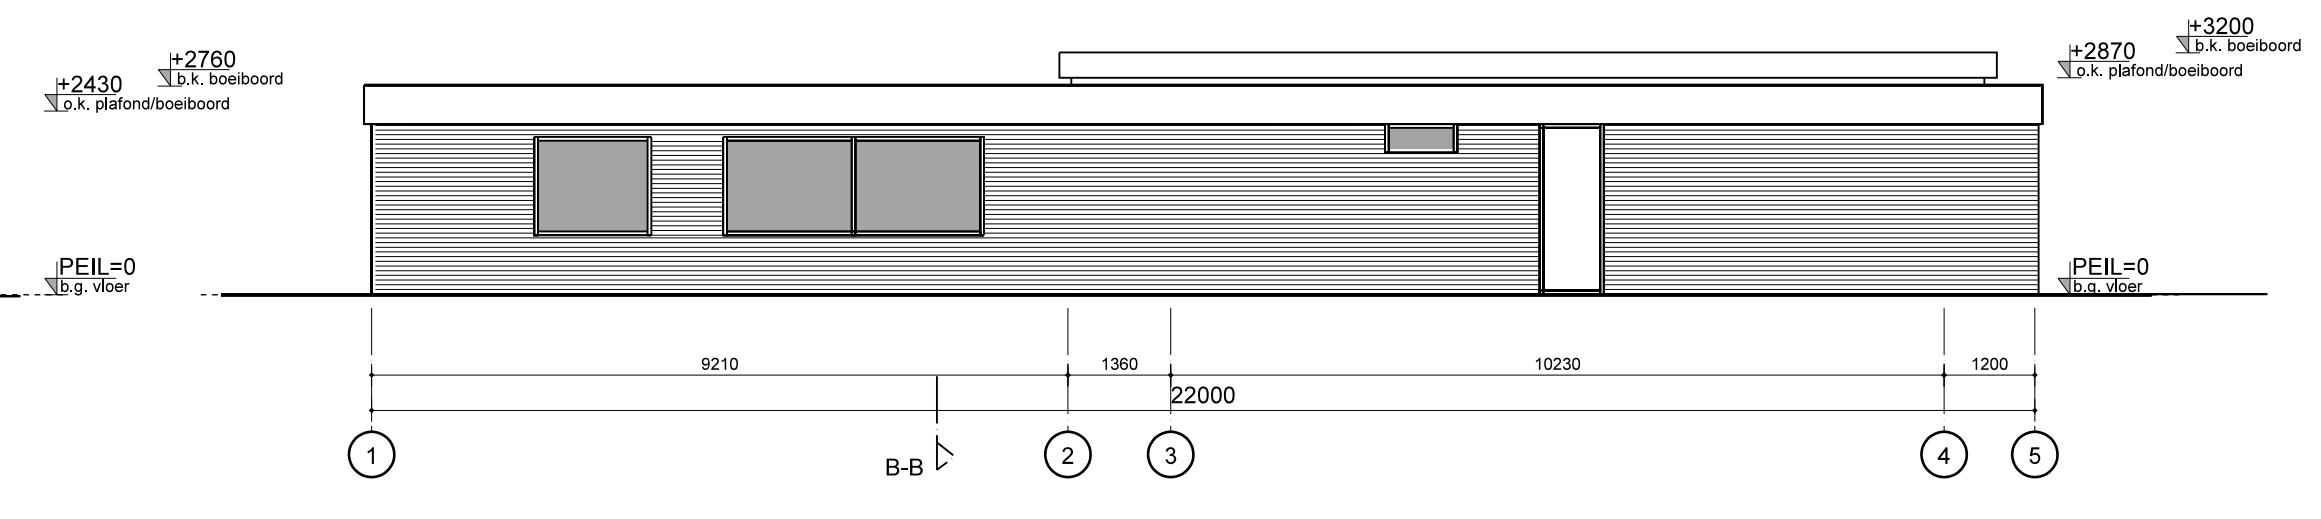


linker zijgevel bestand

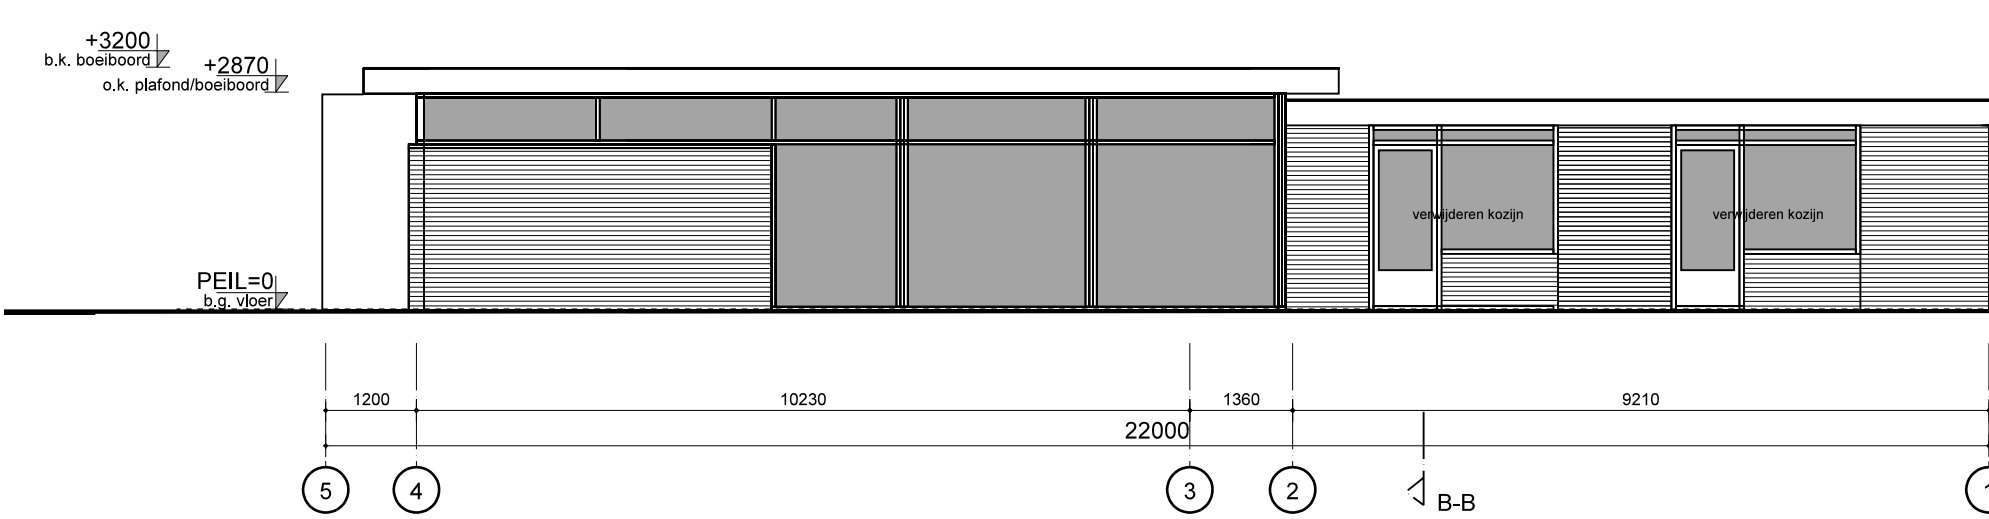


rechter zijgevel bestand

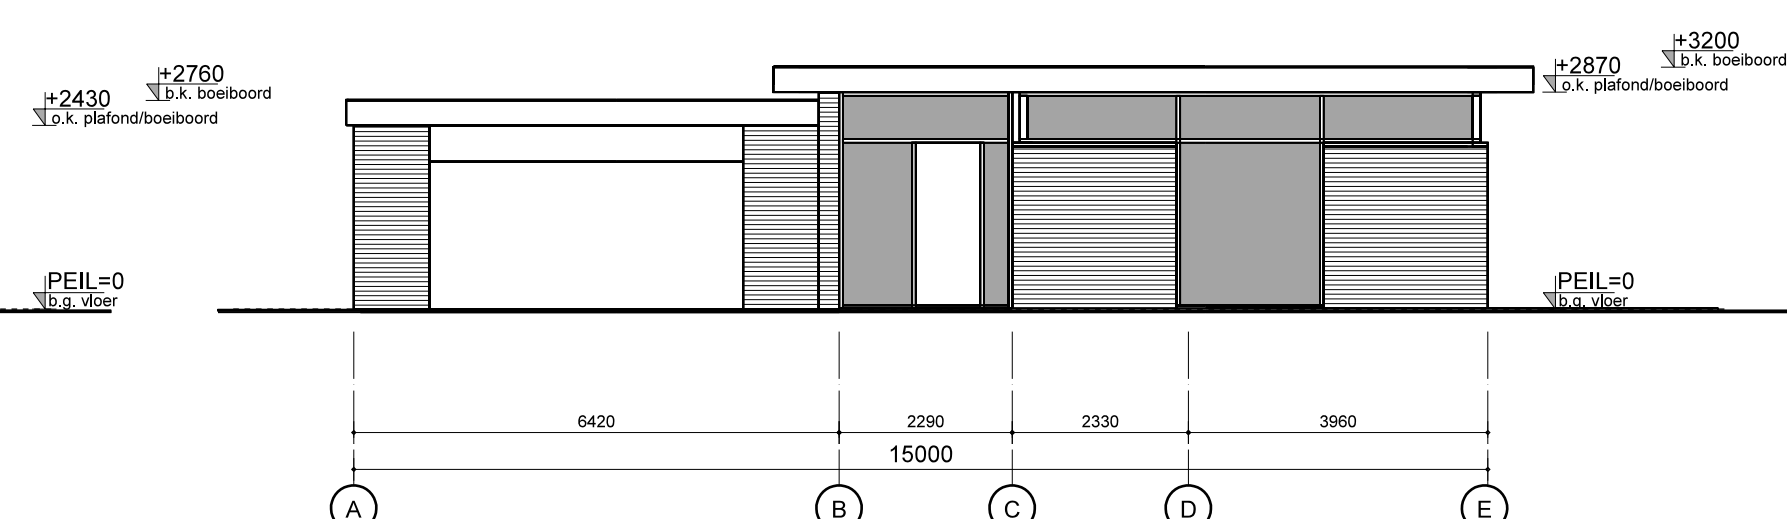


voorgevel bestand

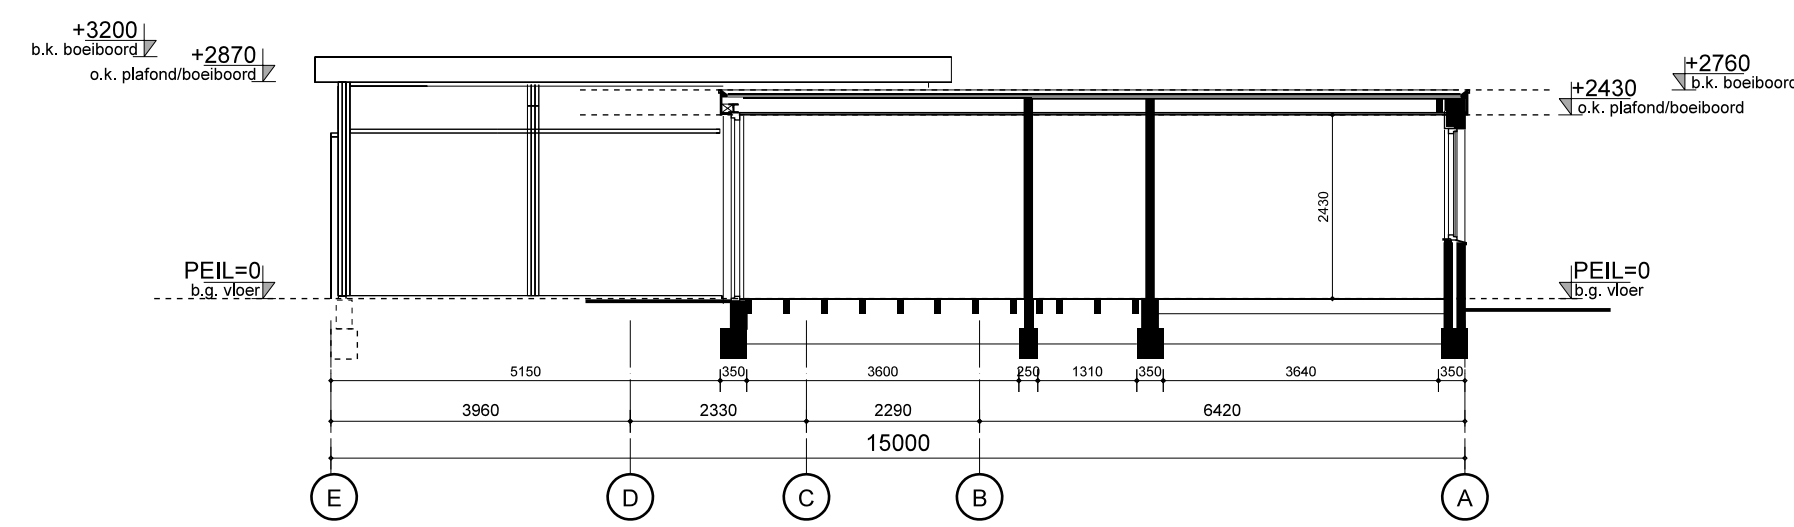

doorsnede B-B

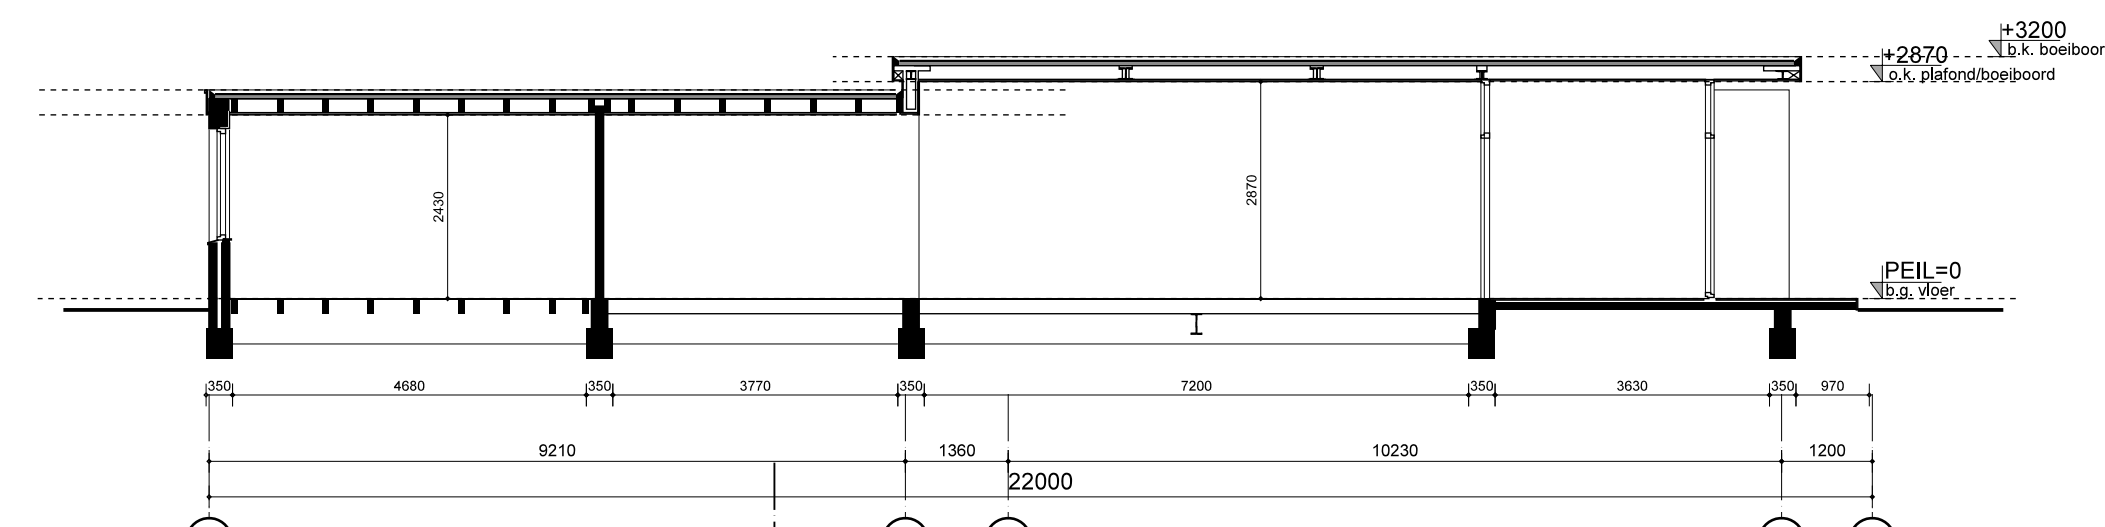

doorsnede A-A

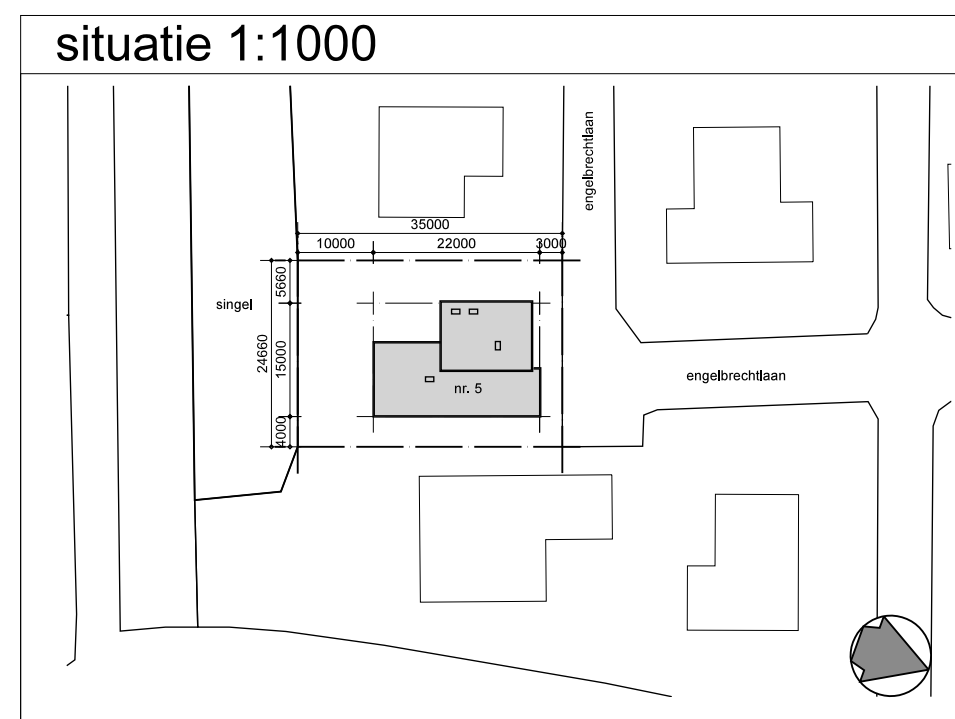

**ARCHI
HOUDJ
TECTEN**

oosthavenkade 51 3134nx vlaardingen
tel: 010-4600682 www.houdijkarchitecten.nl

get. fv
formaat A1
werknr 1648
schaal 1:100
proj. arch. ir w. houdijk
dd. 07-02-2017

opdrachtgever
fam. verwijs
engelsbrechtlaan 5 3136ag , vlaardingen

project
verbouwing woning
engelsbrechtlaan 5 3136ag , vlaardingen

onderwerp
bestaande situatie
bestaande situatie

tekeningnr. **Db01**