




175.000

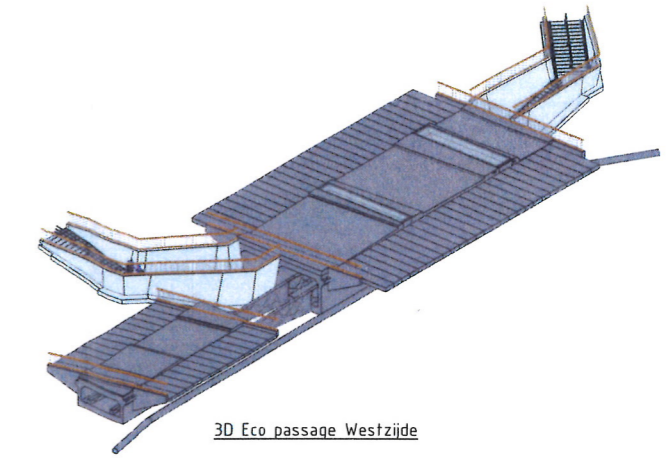


3D Eco passage Westzijde

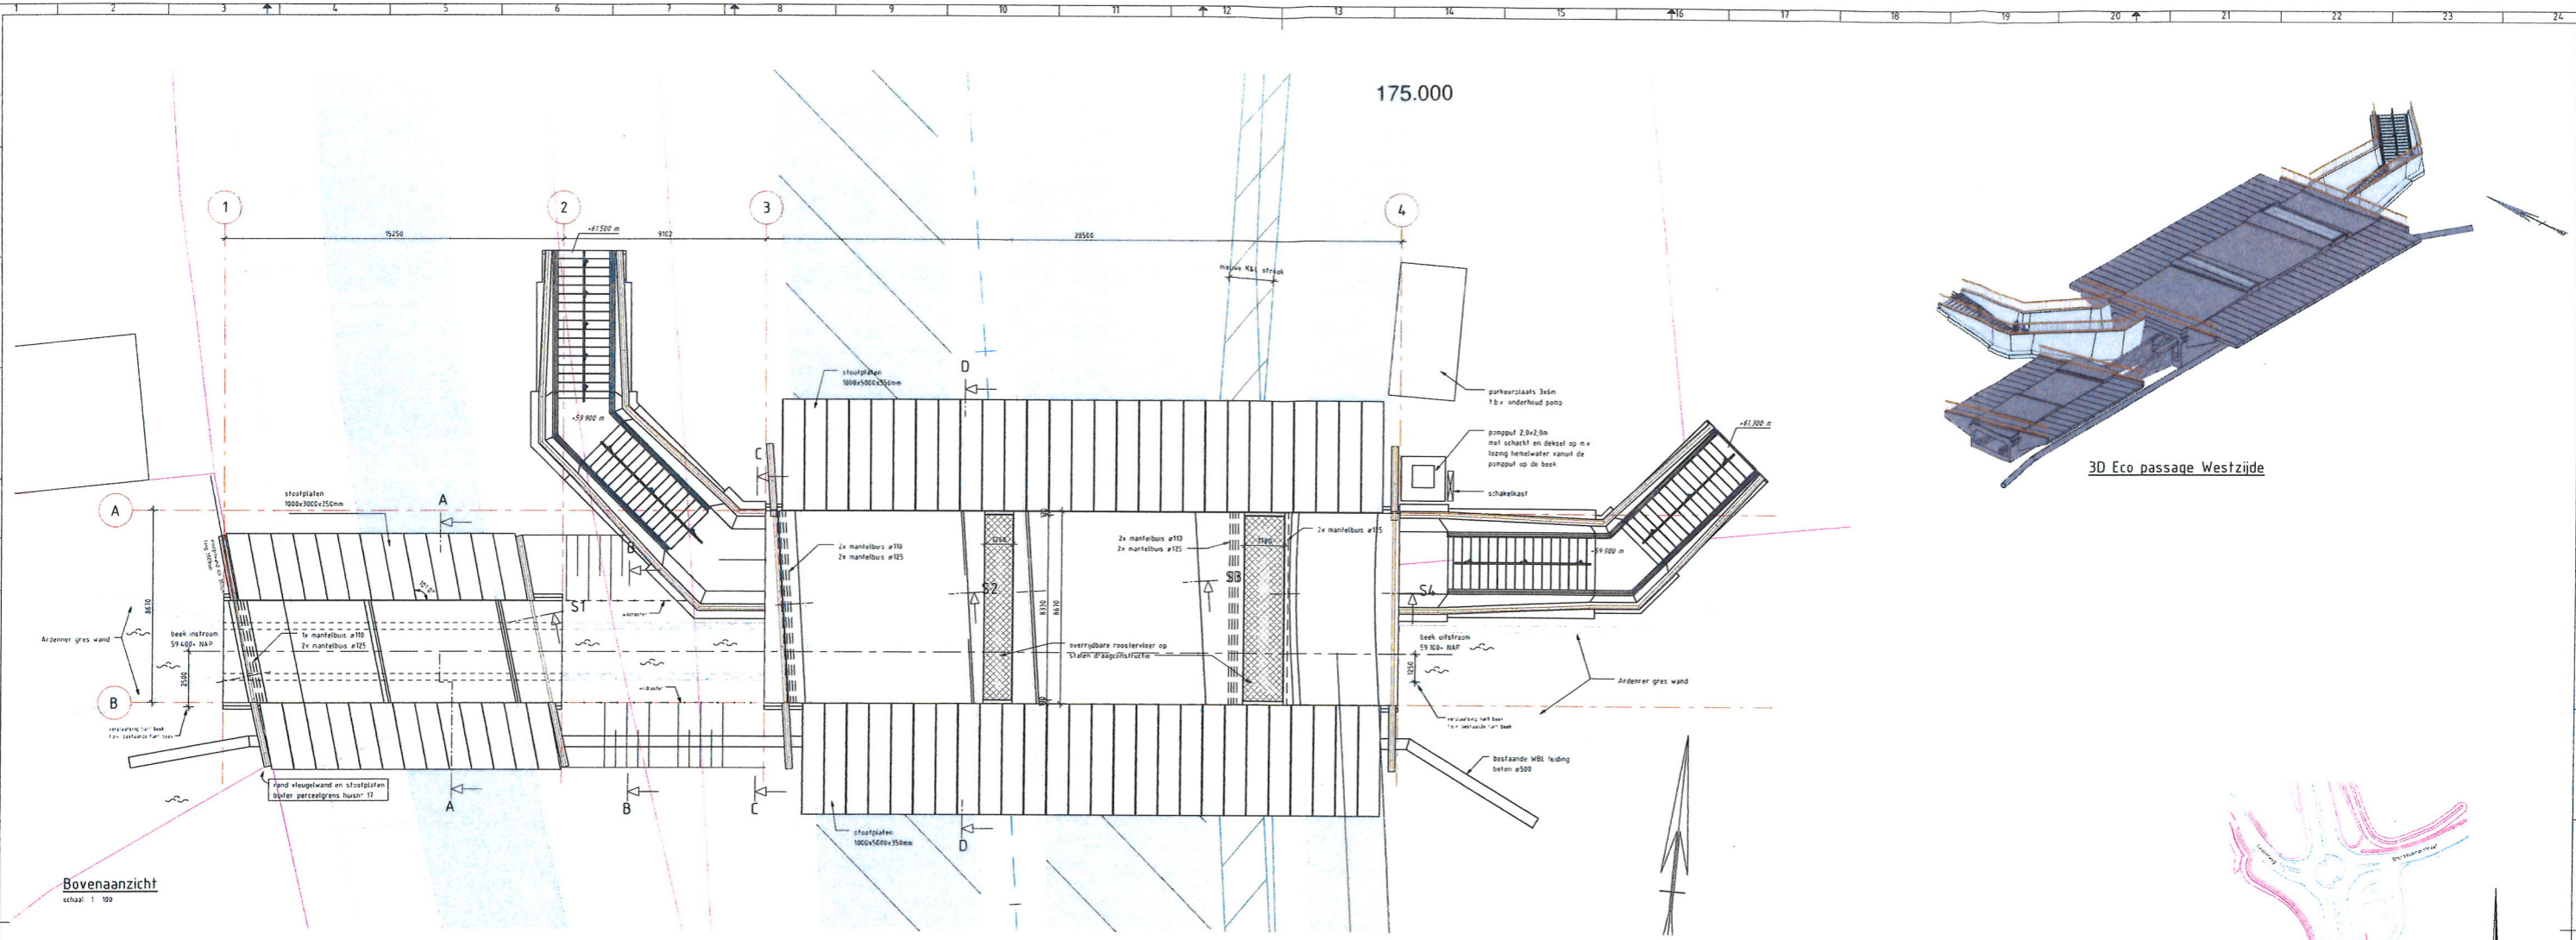


Bovenaanzicht
schaal 1:100

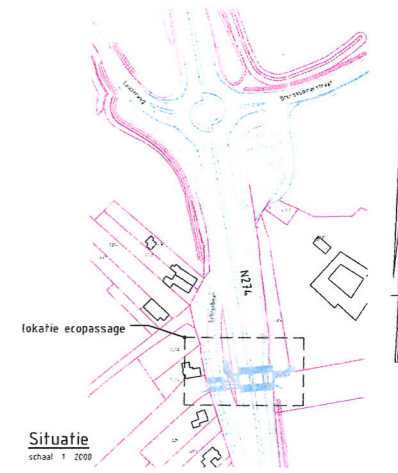


Situatie
schaal 1:2000

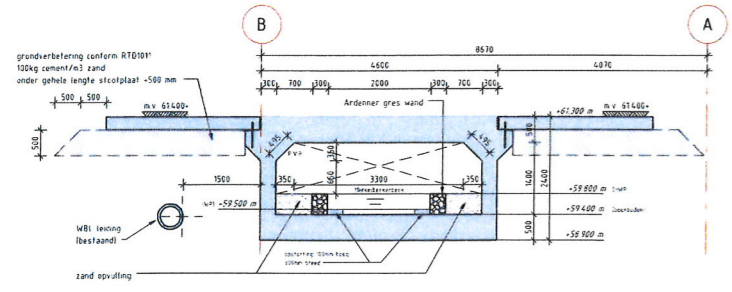


Doorsnede A
schaal 1:50

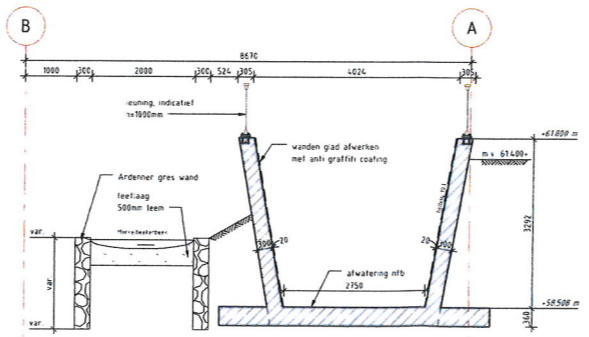


Doorsnede C
schaal 1:50

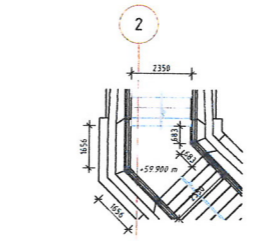


Plattegrond tussenbordes trap westzijde
schaal 1:100

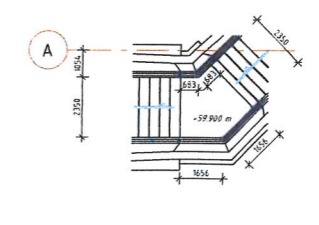


Plattegrond tussenbordes trap oostzijde
schaal 1:100

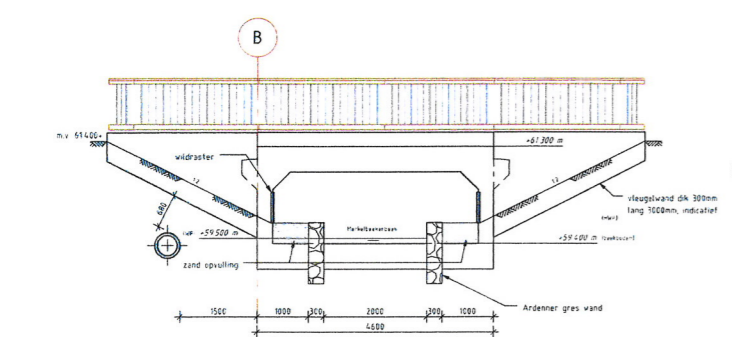

Doorsnede B
schaal 1:50

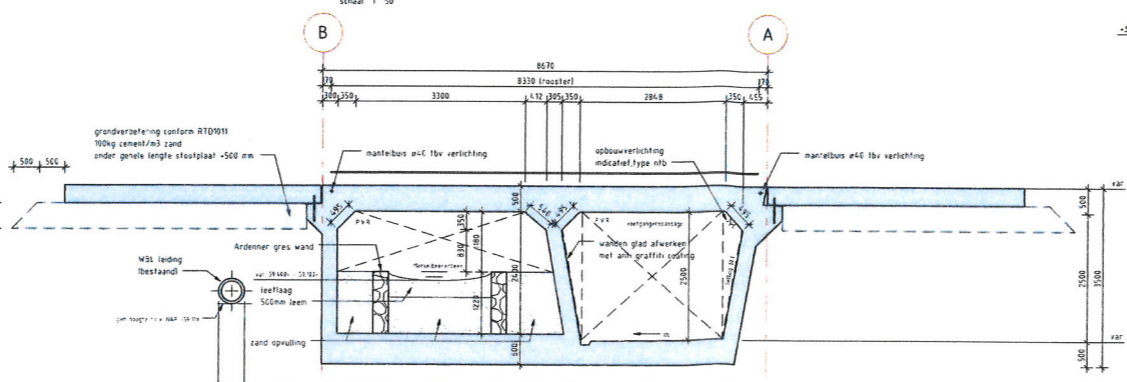

Doorsnede D
schaal 1:50

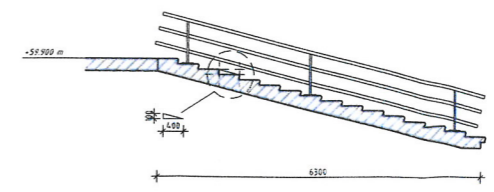

Doorsnede E
schaal 1:50




Legenda

- In situ beton
- Prefab beton
- Zandcementstabilisatie
- Zand opvulling
- Overrijbare roosterluis op stalen draagstructuur

Opmerkingen Algemeen

- Maten in mm, tenzij anders vermeld
- Prefabmaten in meters 1 op 10 B.P. tenzij anders vermeld
- Betonnen trap met verloopplaten conform ASVV 2012 richtlijnen, art 14.112 - art 14.218
- Leuningen op ecopassages en wanden trapconstructie conform NMS standaard detail SD-LEUN-03 dd 01-01-2008
- Stoeplaten conform NMS standaard detail SD-STOET-01 dd 01-01-2008
- Wegontwerp
- N274 conform Gebodsontslingsweg 80km/u
- Echterbaan conform Erfregangsweg 60km/u
- Hegerberging ecoduker links met curve v/d weg op NW gemedelend (indicatief)
- Hegerberging ecopassage rechts (loodrecht op NW gemedelend indicatief)

Provincie Limburg		provincie limburg	
Project: Reconstructie N274 Onderbanken Ecopassage Merkelbeekbeek Tussentijdse versie Bovenaanzicht, plattegronden, doorsnedes (l.b.v. vergunning)			
Uitvoerder: Royal HaskoningDHV Architect: Definitief Schaal: 1:100		Datum: 21-1-2023 Versie: 1.00 Bestand: BE3876-D&P-C-PE-001	

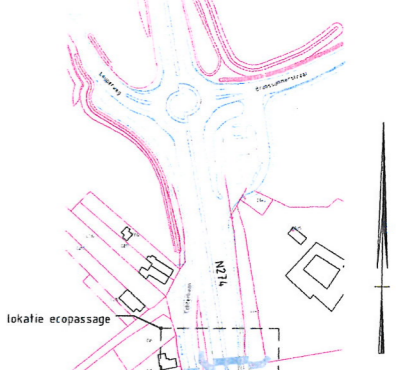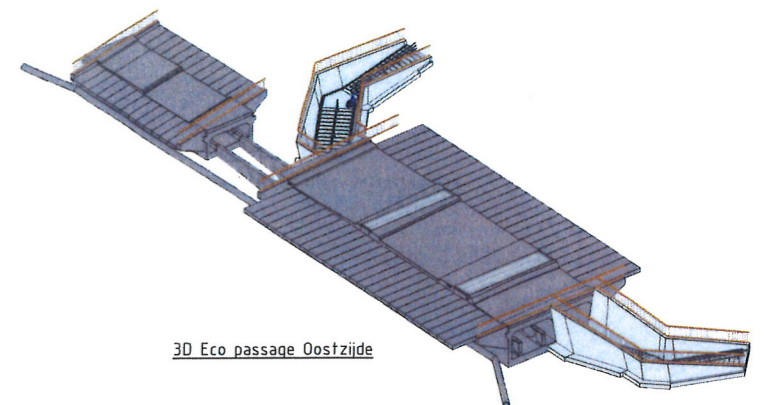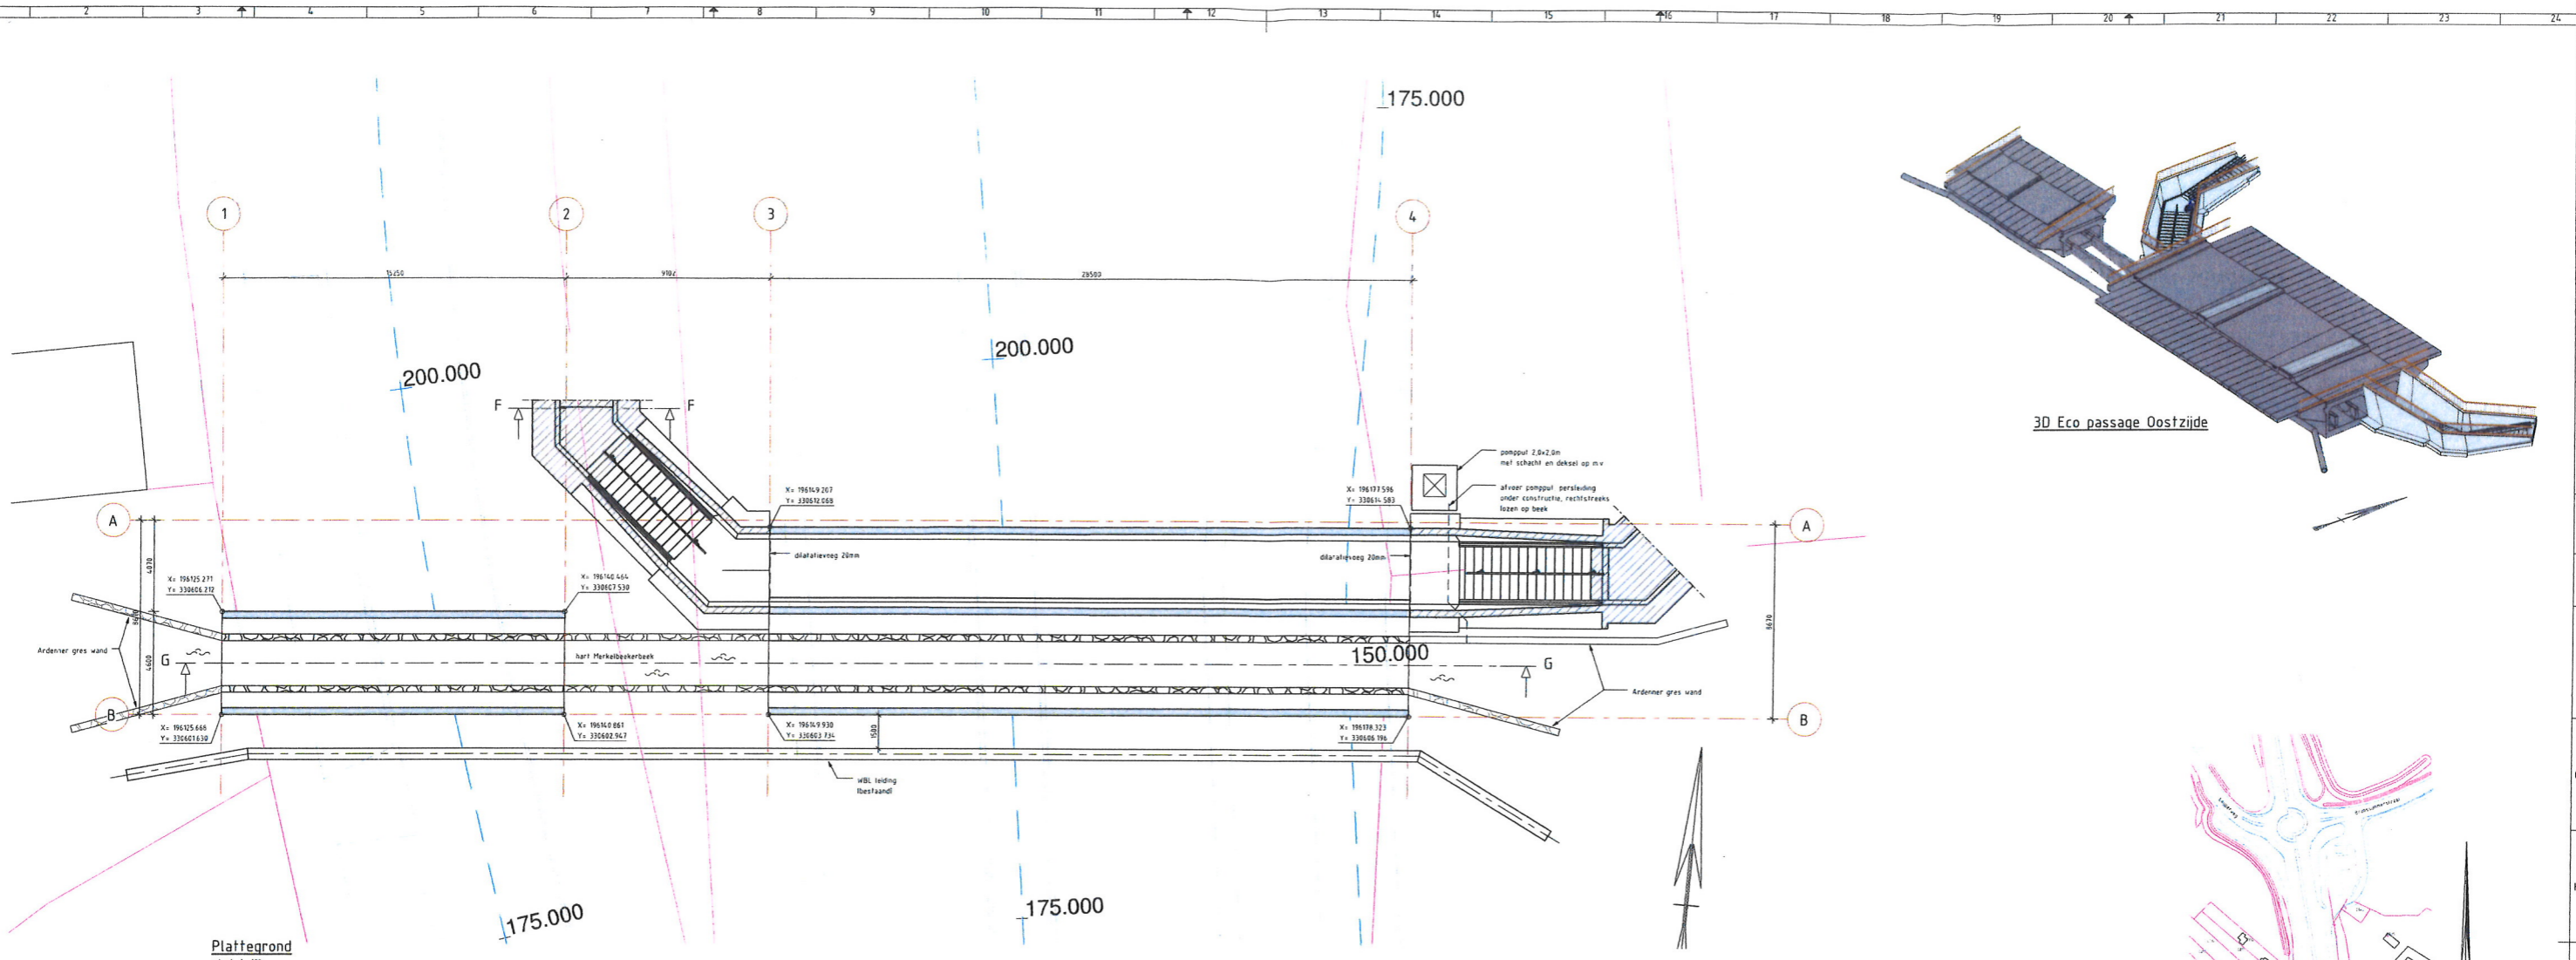

Plattegrond
schaal 1:100


Situatie
schaal 1:2000

Legenda

- In situ beton
- Prefab beton
- Zandcementstabilisatie
- Zand (opvulling)
- Overrijbare roostervloer op stalen draagconstructie

Opmerkingen Algemeen


- Materie n.n., tenzij anders vermeld
- Piekafzet in meters t.o.v. N.A.P. tenzij anders vermeld
- Betonplan trap met hekje conform NEN-EN 12430 rookklep, art. 16.112 - art. 16.2.18
- Leuningen op ecopassages en vanden 'raonstruc' conform RWS standaard detail SD-LEUN-03 dd 01-01-2008
- Staalplaten conform RWS standaard detail SD-ST001-01 c.d. 01-01-2008
- Wegenwerk
- N274 conform Gebiedsontwikkelingswet 90km/u
- Echterbaan conform Erfttoegangsweg 60km/u
- Wegverharding ecoduker (links) met curve v.d. weg op RW gemiddeld (indicatief)
- Wegverharding ecopassage (rechts) loodrecht op RW gemiddeld (indicatief)

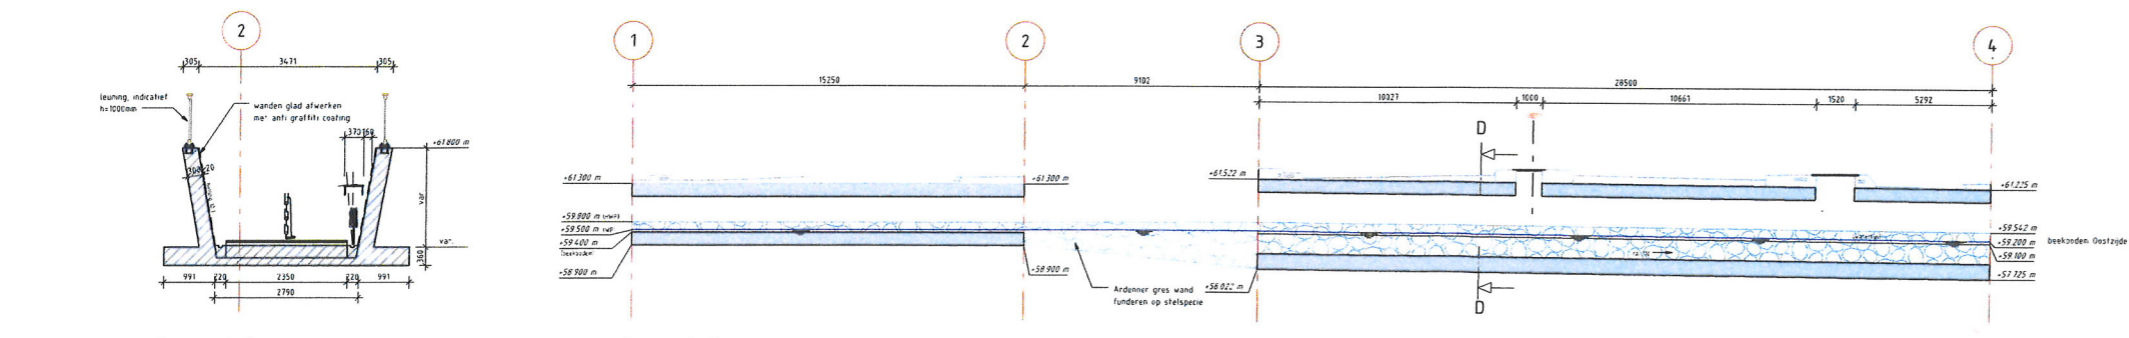

Doorsnede F
schaal 1:50

Doorsnede G
schaal 1:100


Doorsnede S1
schaal 1:50

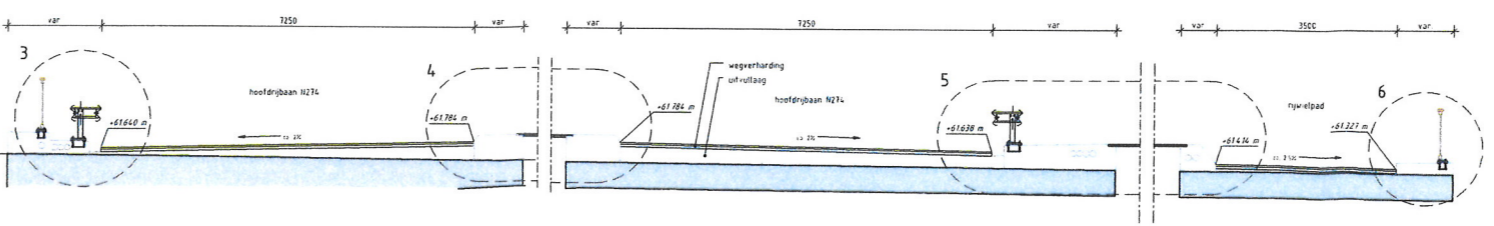

Doorsnede S2
schaal 1:50

Doorsnede S3
schaal 1:50

Doorsnede S4
schaal 1:50

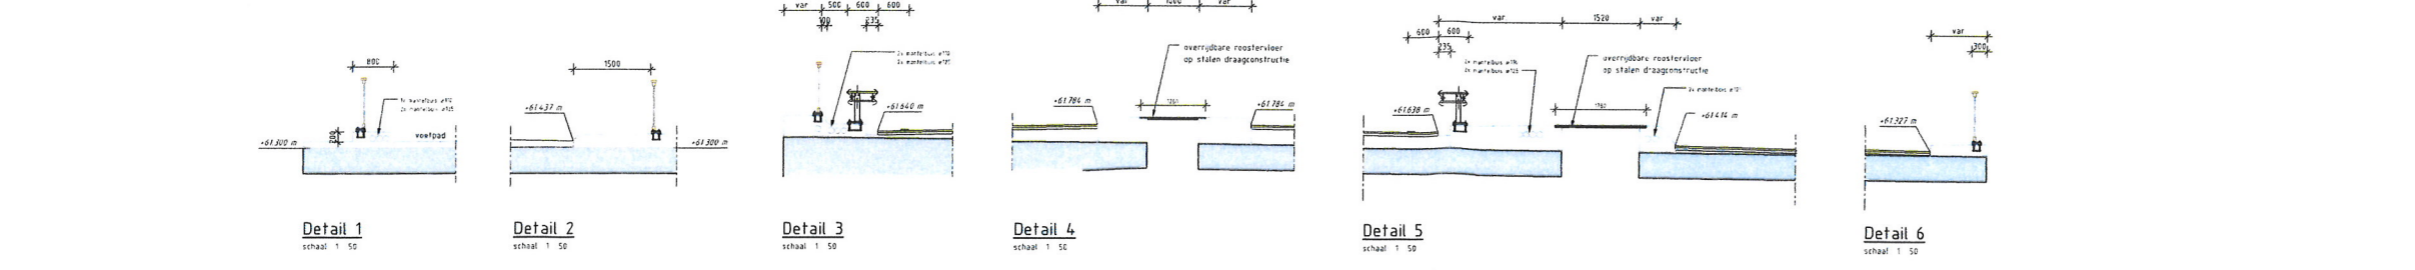

Detail 1
schaal 1:50

Detail 2
schaal 1:50

Detail 3
schaal 1:50

Detail 4
schaal 1:50

Detail 5
schaal 1:50

Detail 6
schaal 1:50

Provincie Limburg		provincie limburg	
Project: Reconstructie N274 Onderbanken Ecopassage Merkelbeekerbeek			
Plattegrond, Doorsneden Details (i.v.v. vergunning)			
Auteur(s):		Definitief	
Schaal:		1:0	
Datum:		1-20 1:50 1-100 1-1000 1-2000 1-5000 1-10000	
Voorbereiding:		1 2 3 4 5 6 7 8 9 10 11 12 13 14 15 16 17 18 19 20 21 22 23 24	
Projectnummer:		BE3876-D-T&P-C-PE-002	