






VOORGEVEL

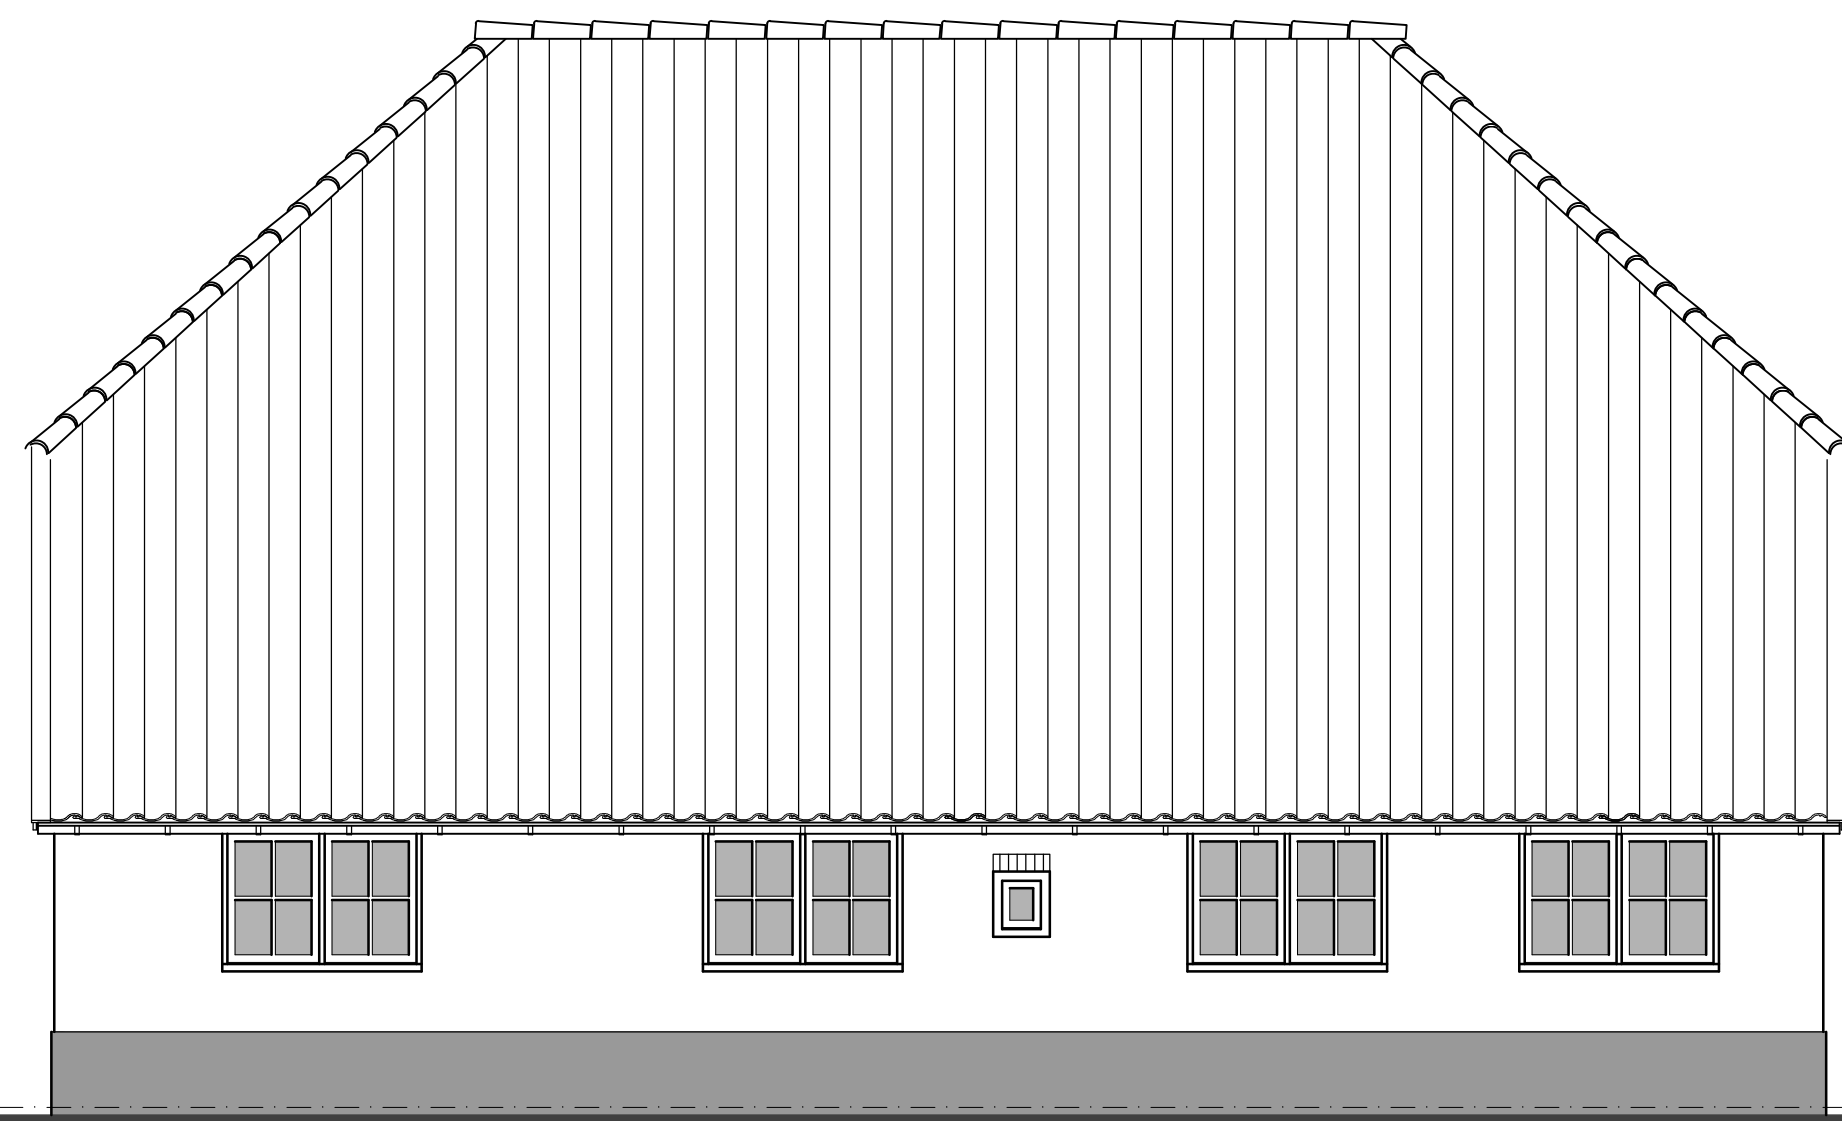

RECHTER ZIJGEVEL

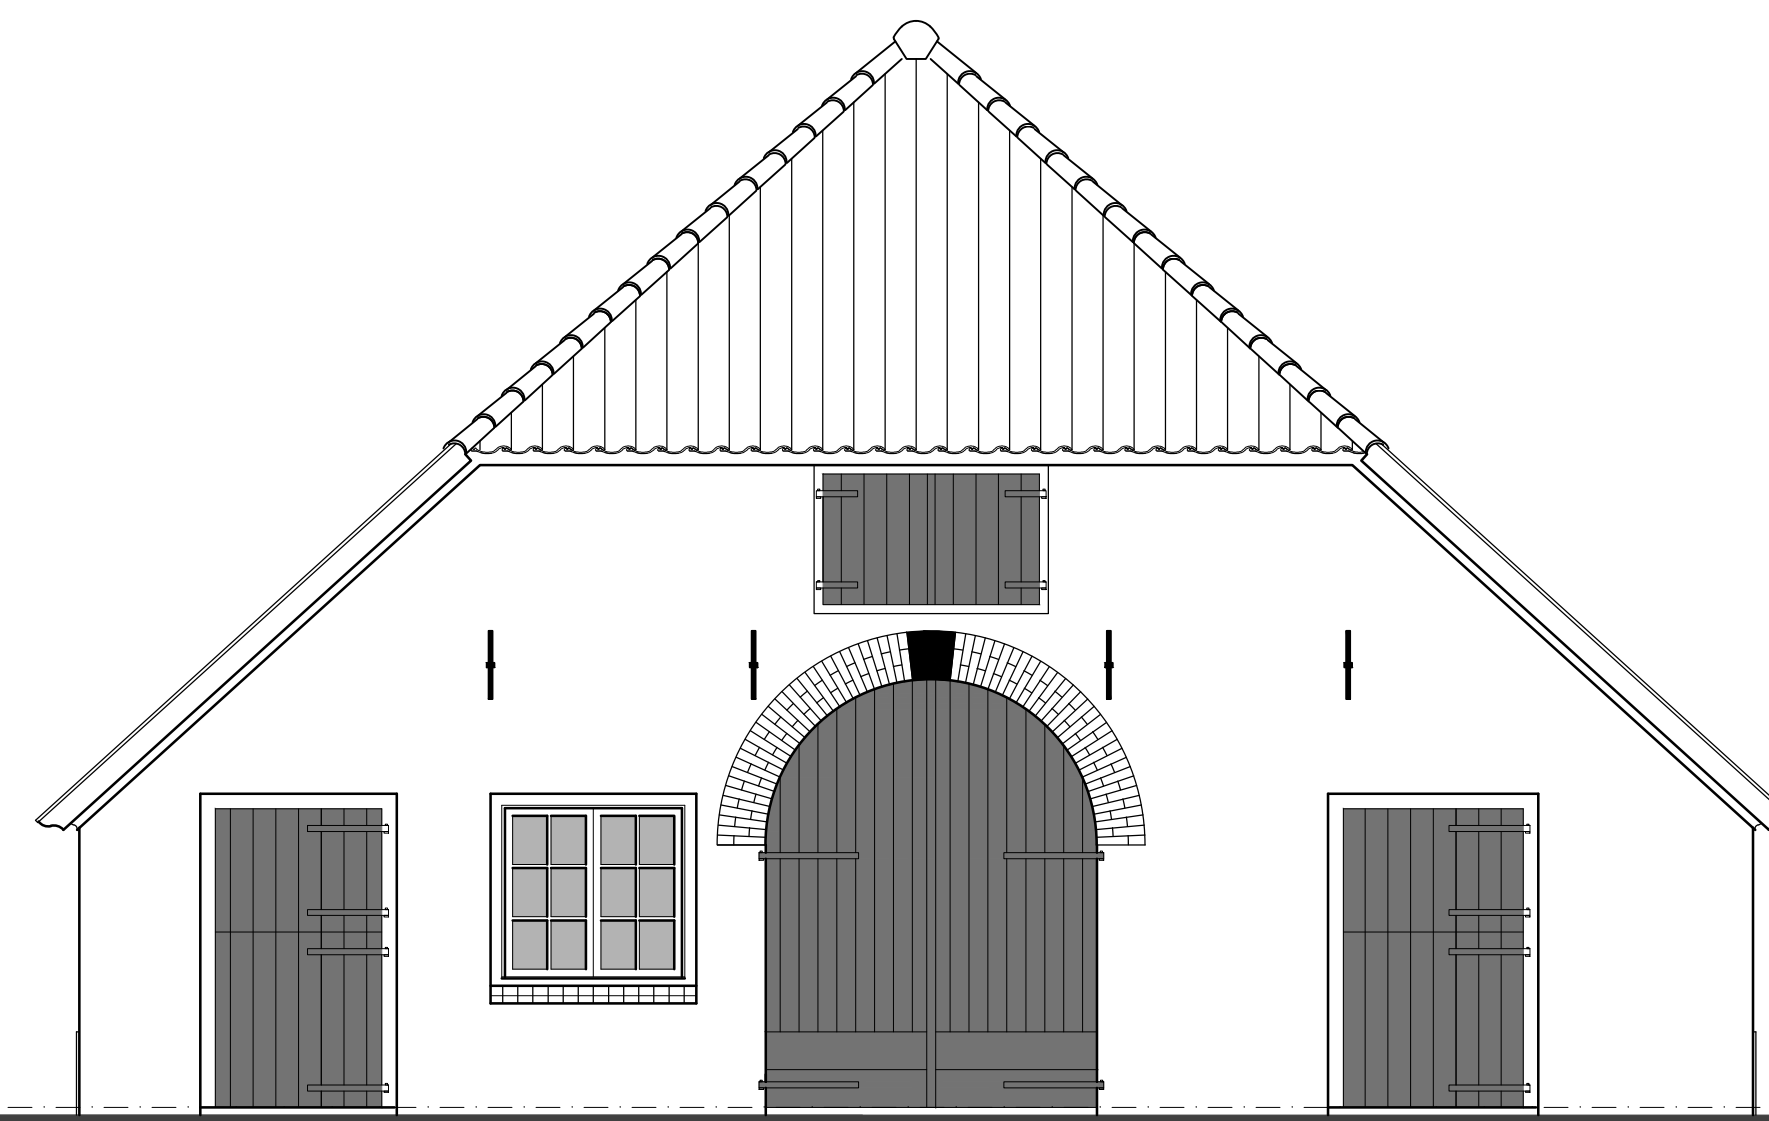


ACHTERGEVEL

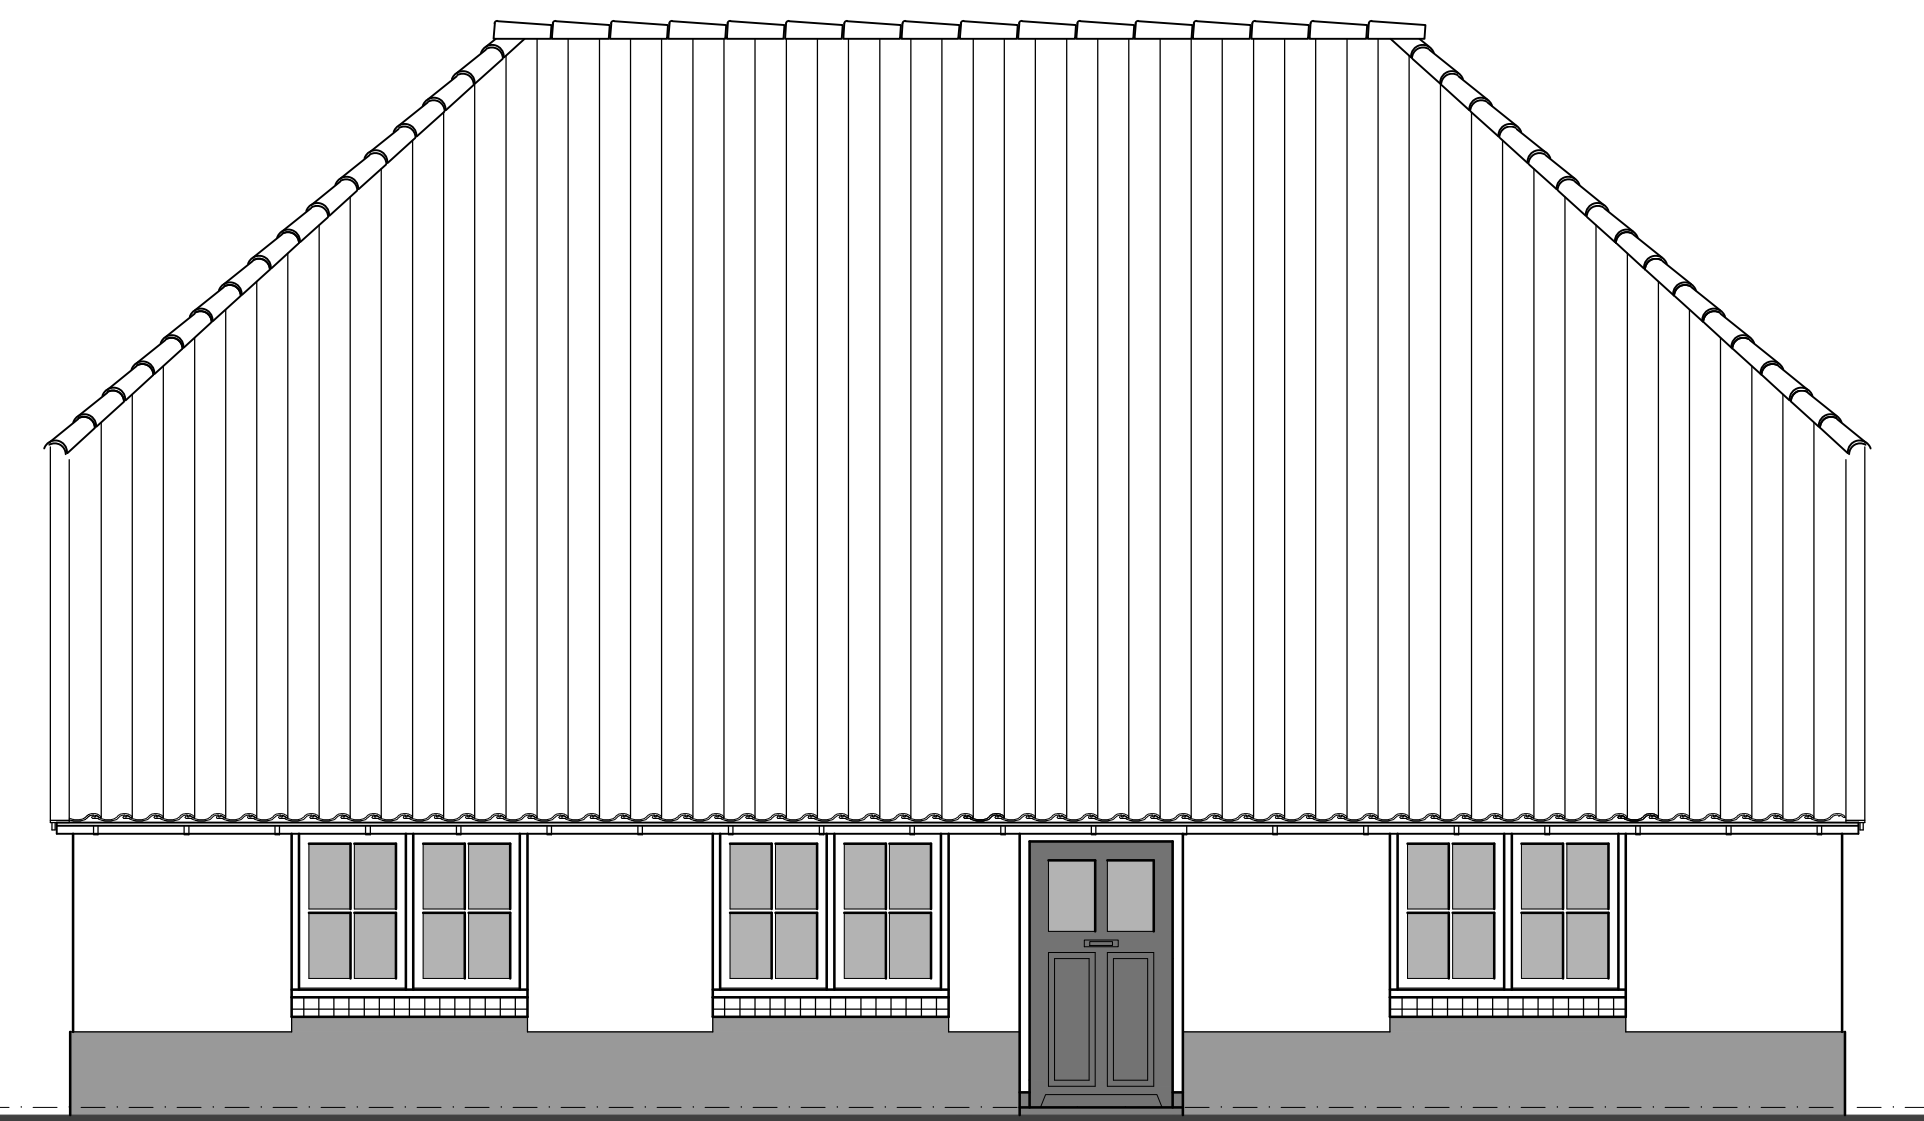


LINKER ZIJGEVEL



BEGANE GROND

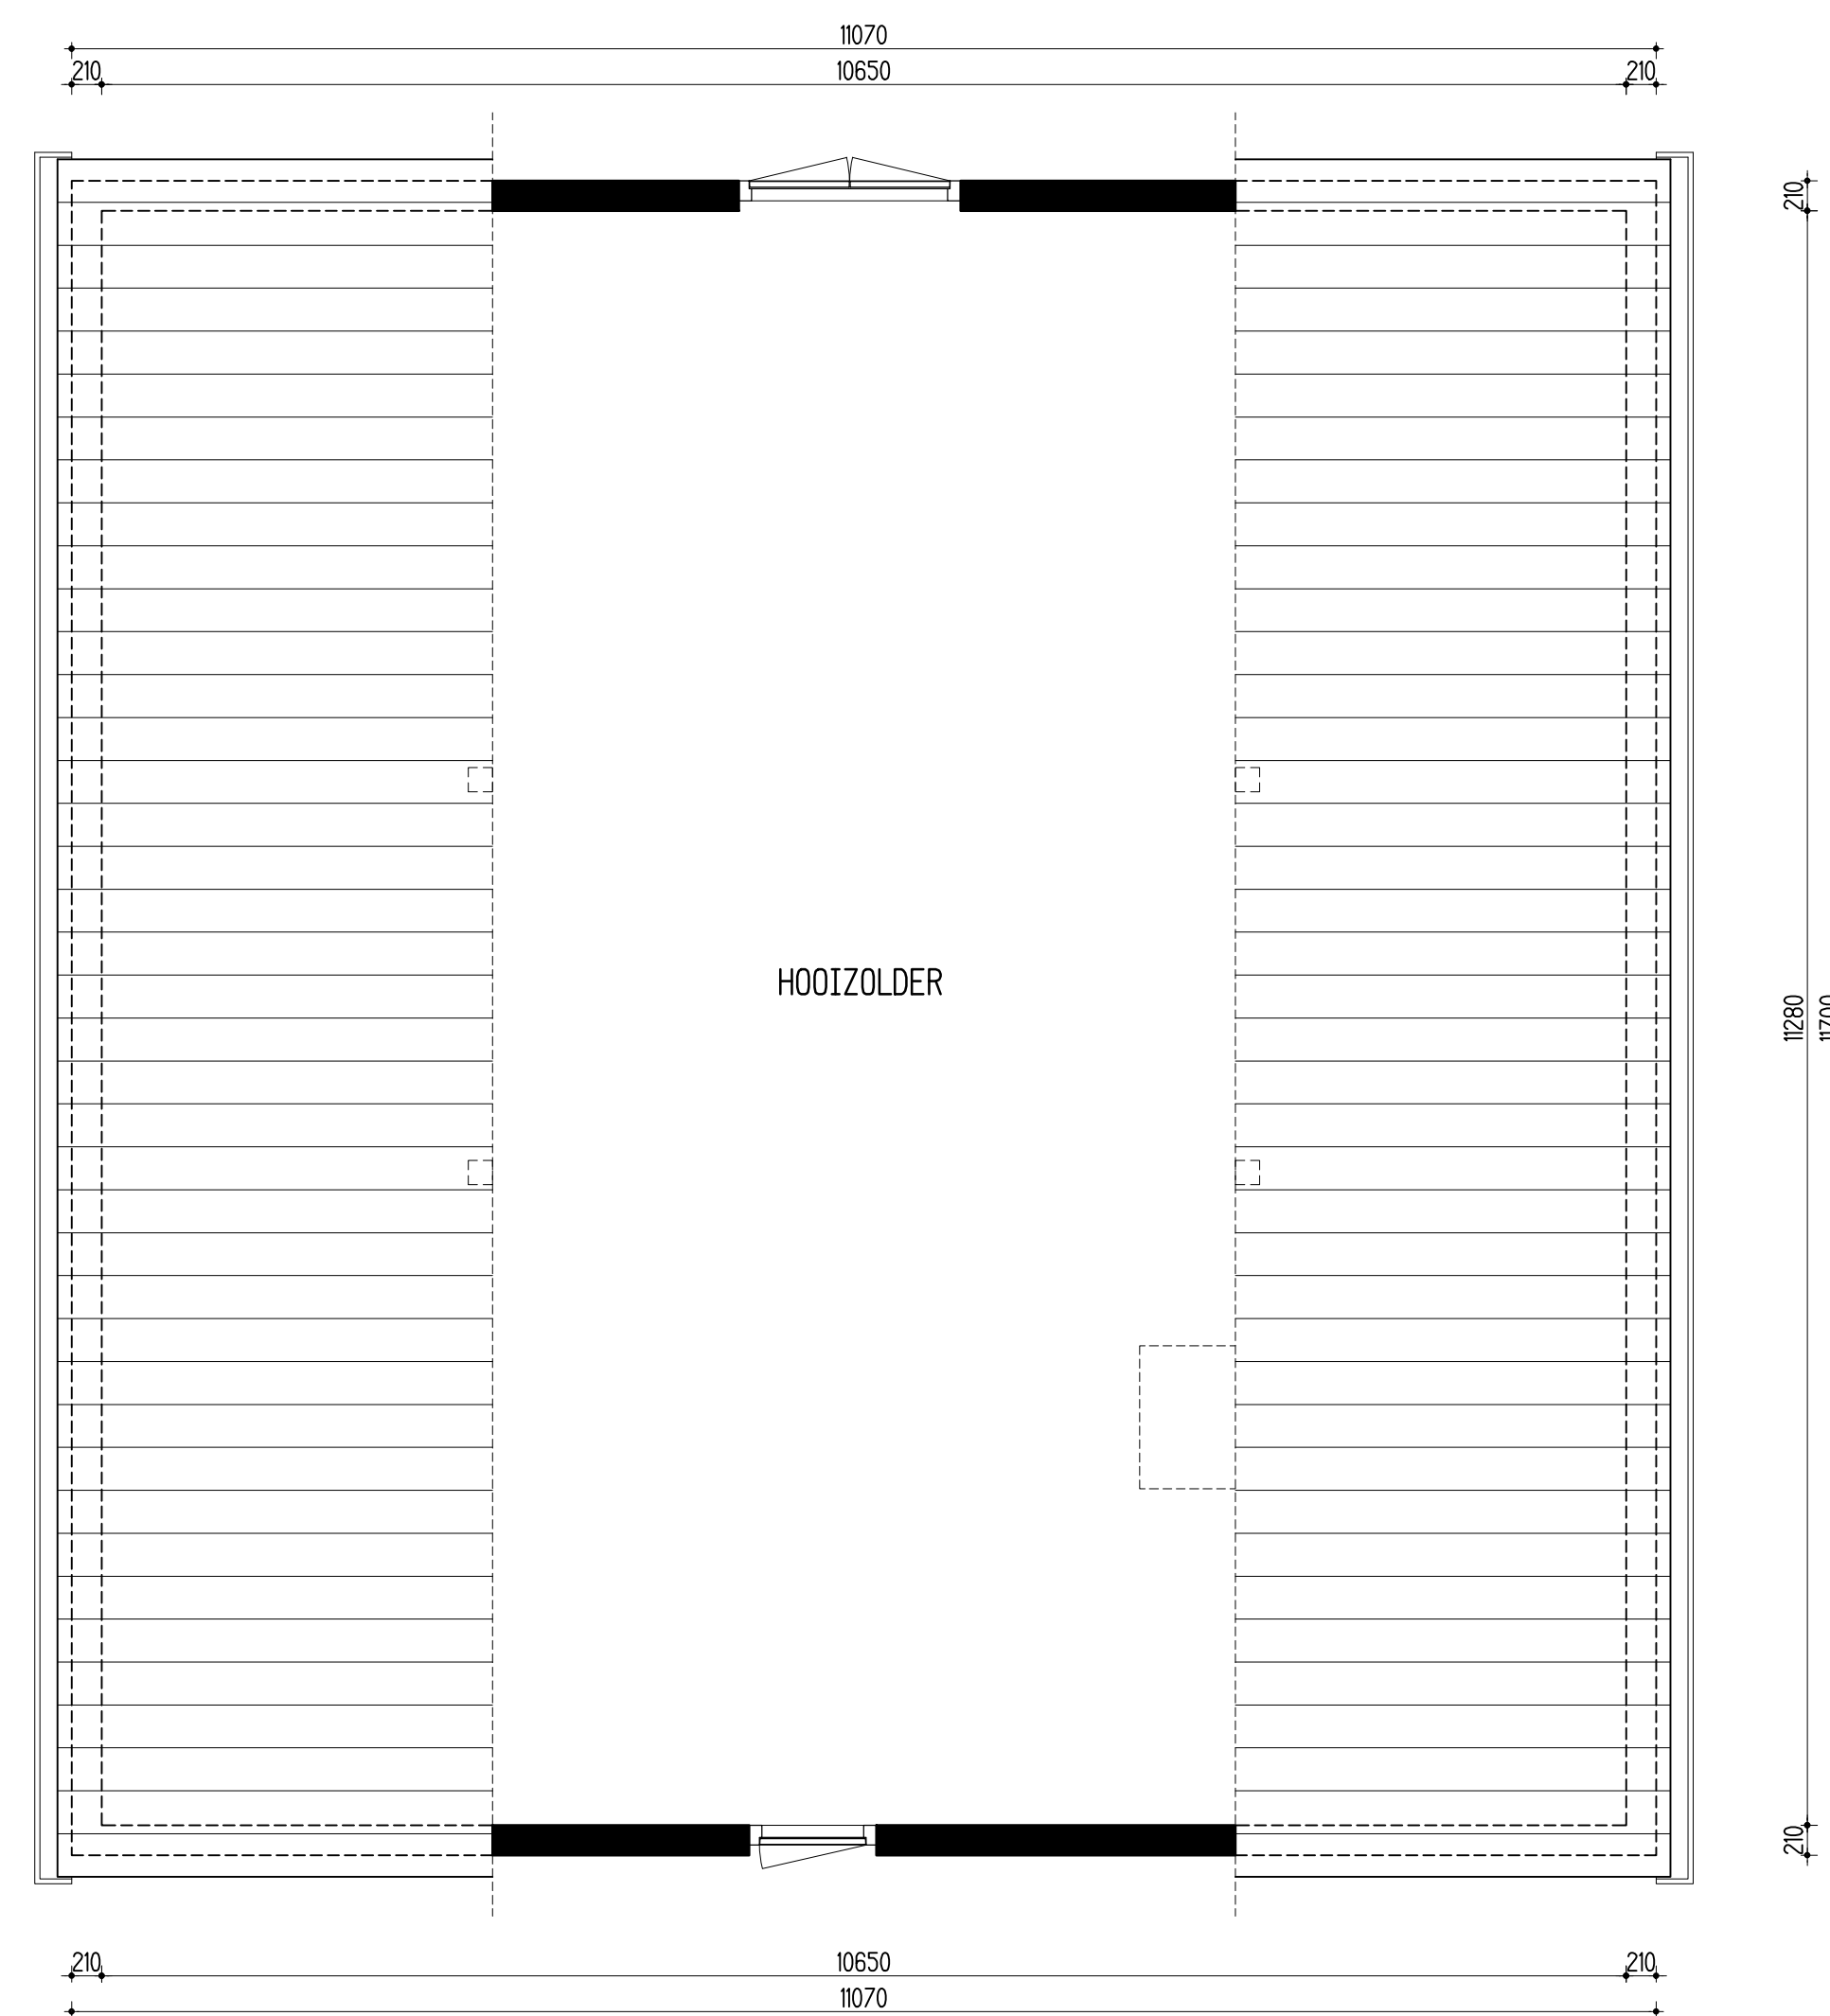

VERDIEPING

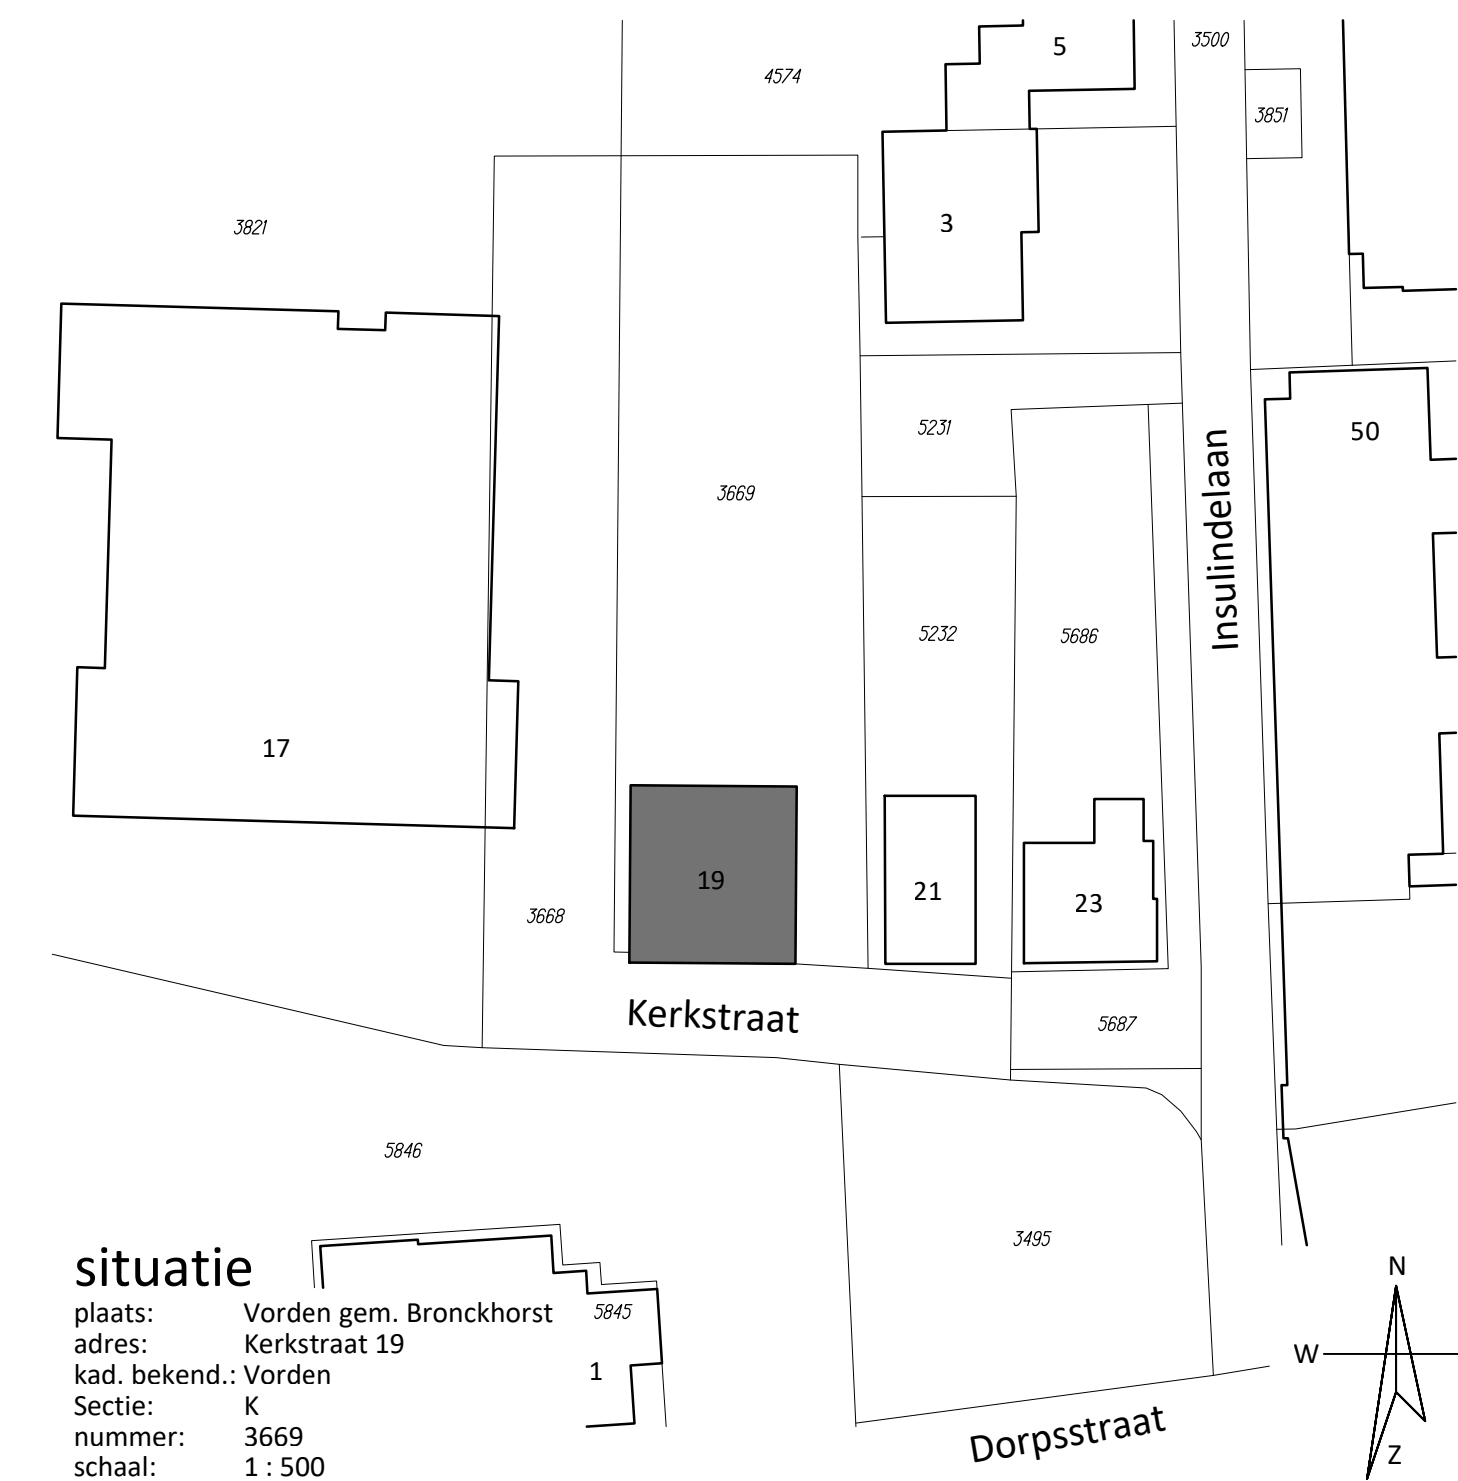

situatie

plaats: Vorden gem. Bronckhorst
adres: Kerkstraat 19
kad. bekend.: Vorden
Sectie: K
nummer: 3669
schaal: 1:500

project: Plan voor het verbouwen van een woonhuis
aan de Kerkstraat 19 te Vorden

onderwerp: Gevels, plattegronden, foto's en situatie
BESTAANDE TOESTAND

opdrachtgever: De heer K. Bakker
Insulindelaan 2
7251 EK Vorden

datum: 29-03-2017
schaal: 1:50
getekend: R.VLIEM

opwerk: B1-01
BOUWPLANING, TEKENBUREAU, VLIEM HANDEEST OP ALLE OPRACHTEN ONR. (OC. HELENE RECHTELING) 2011

16004

B1-01

Vliem
bouwkundig tekenbureau

Julianalaan 13
7251 EP Vorden
info@btb-vliem.nl
06 23 91 72 67
www.btb-vliem.nl