



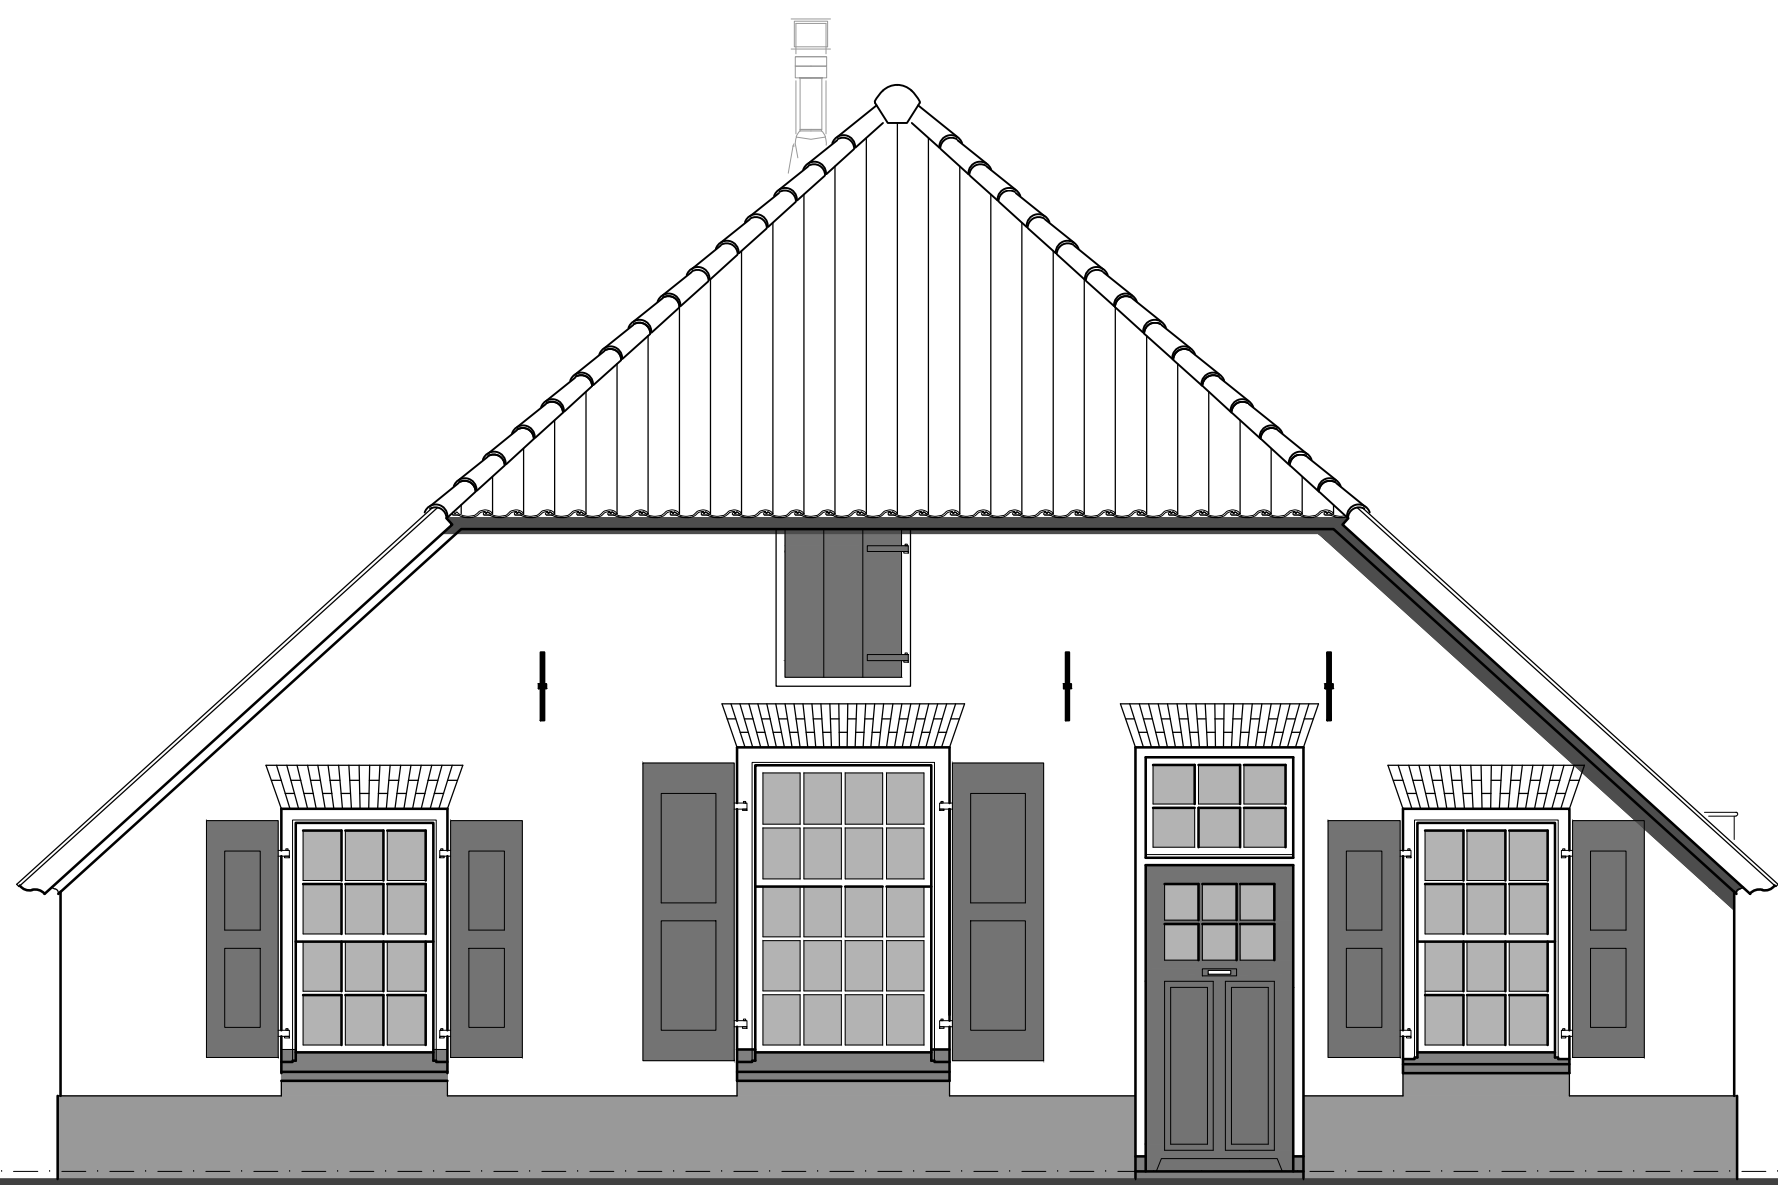


VOORGEVEL

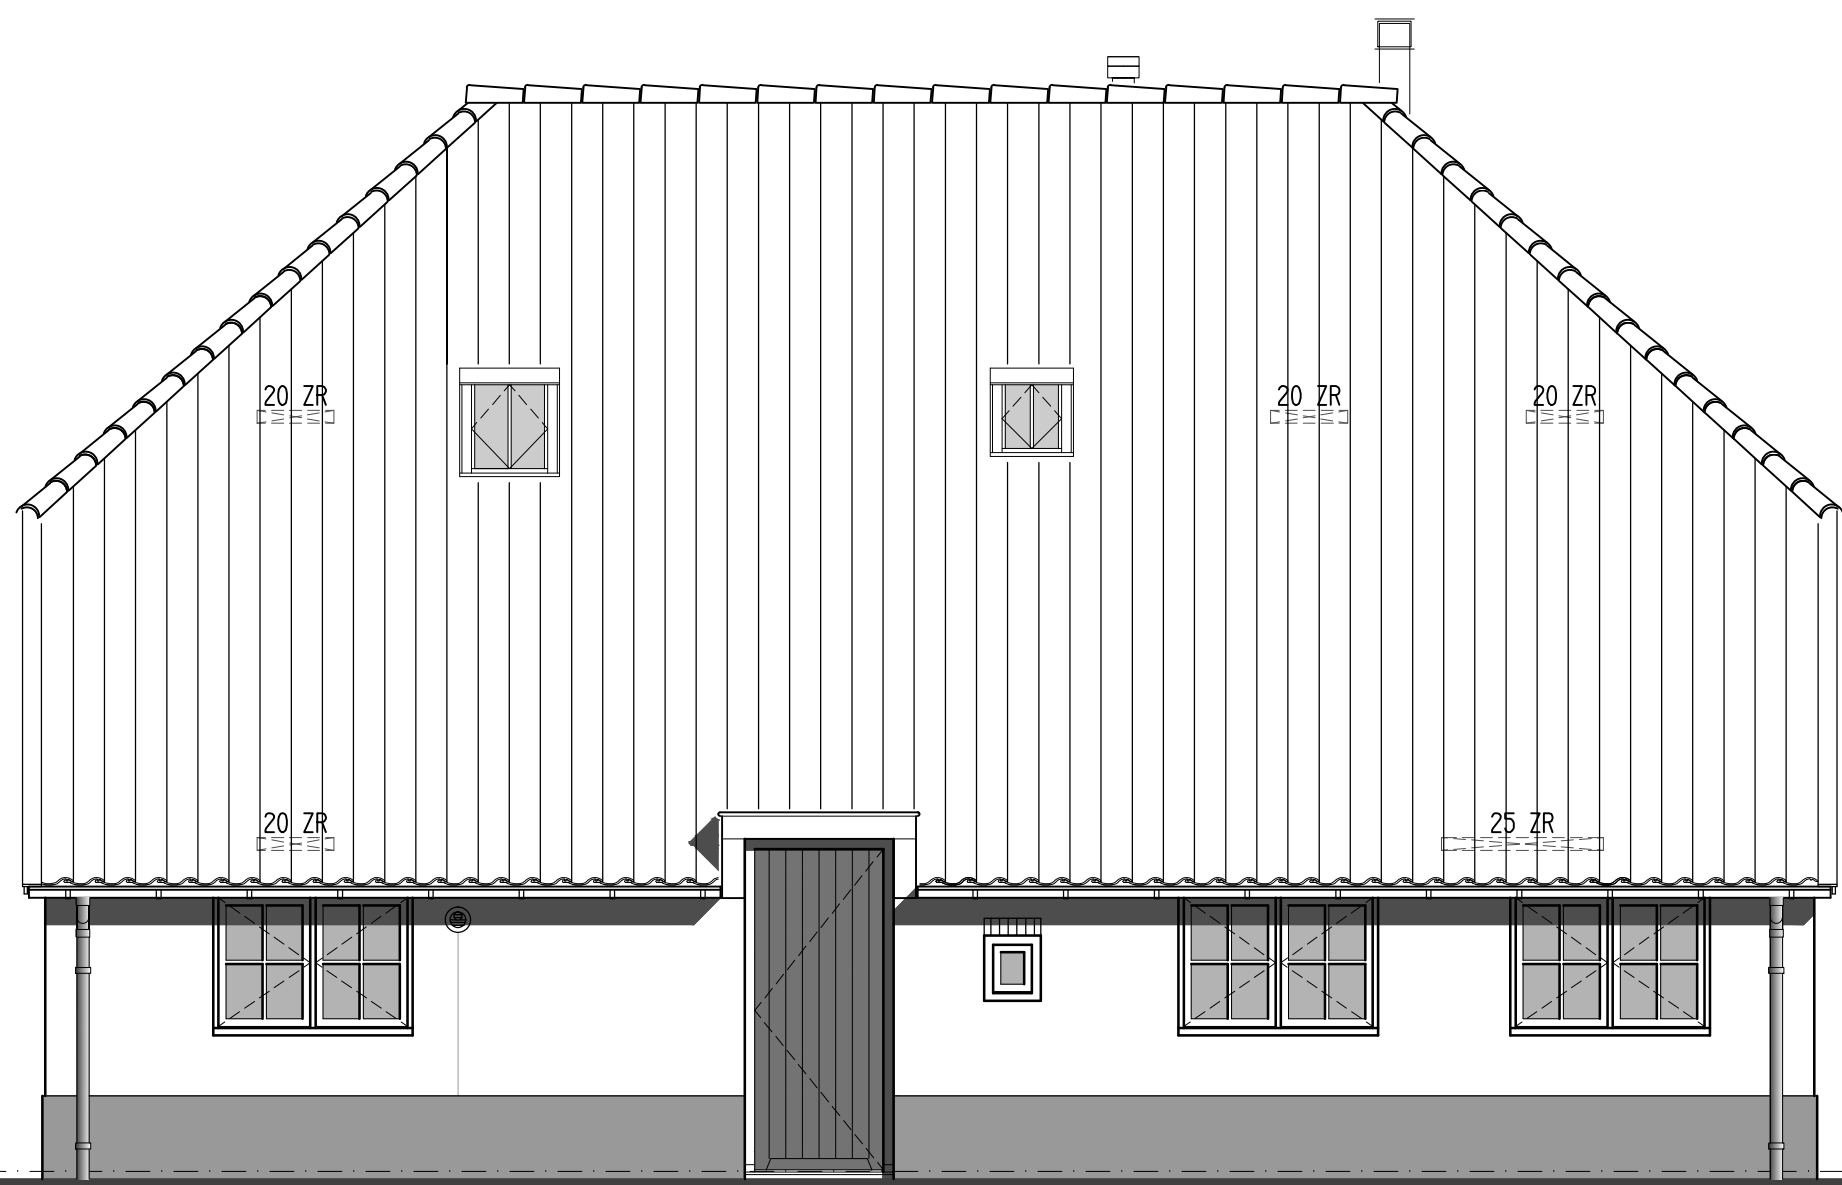


RECHTER ZIJGEVEL

20 ZR = DucoMax Medio 20 'ZR' HD i.c.m. een ventilatiepan
25 ZR = DucoMax Medio 25 'ZR' HD i.c.m. een ventilatiepan

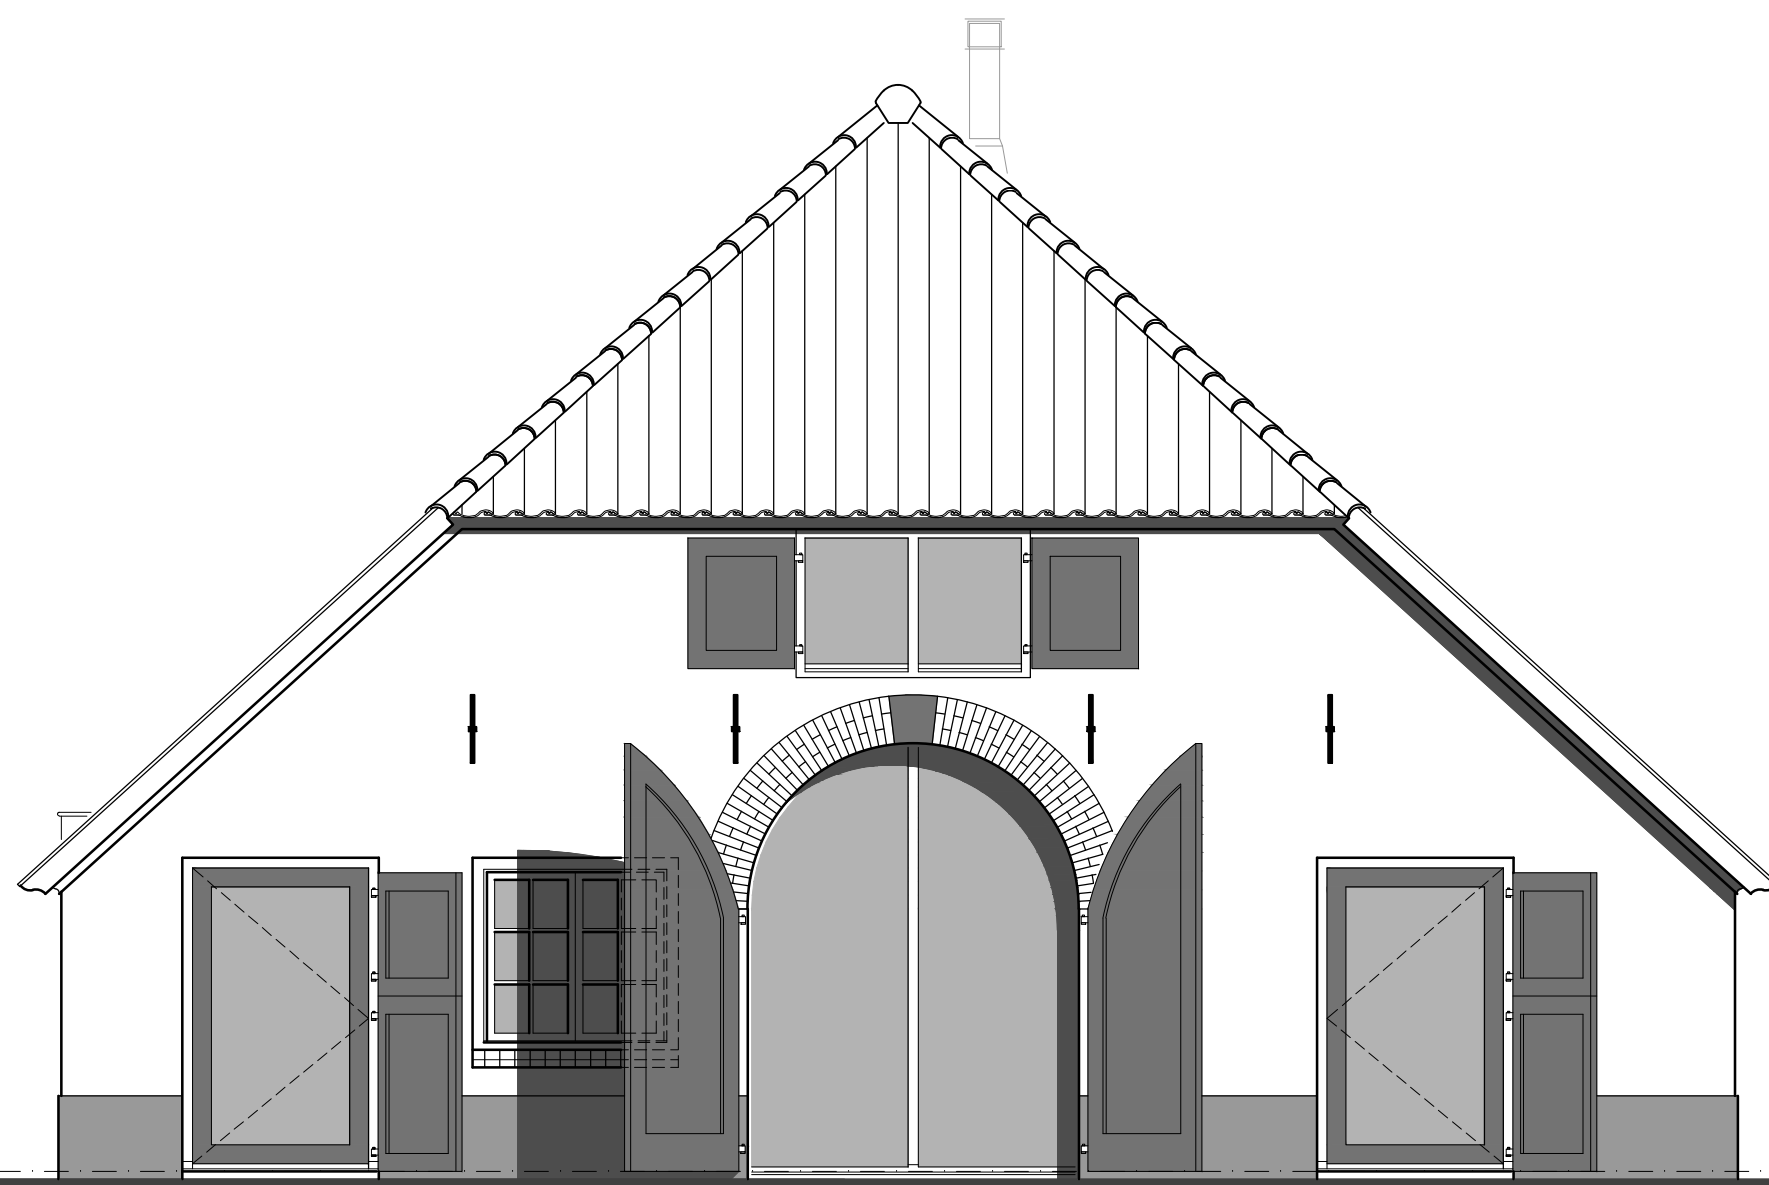


ACHTERGEVEL

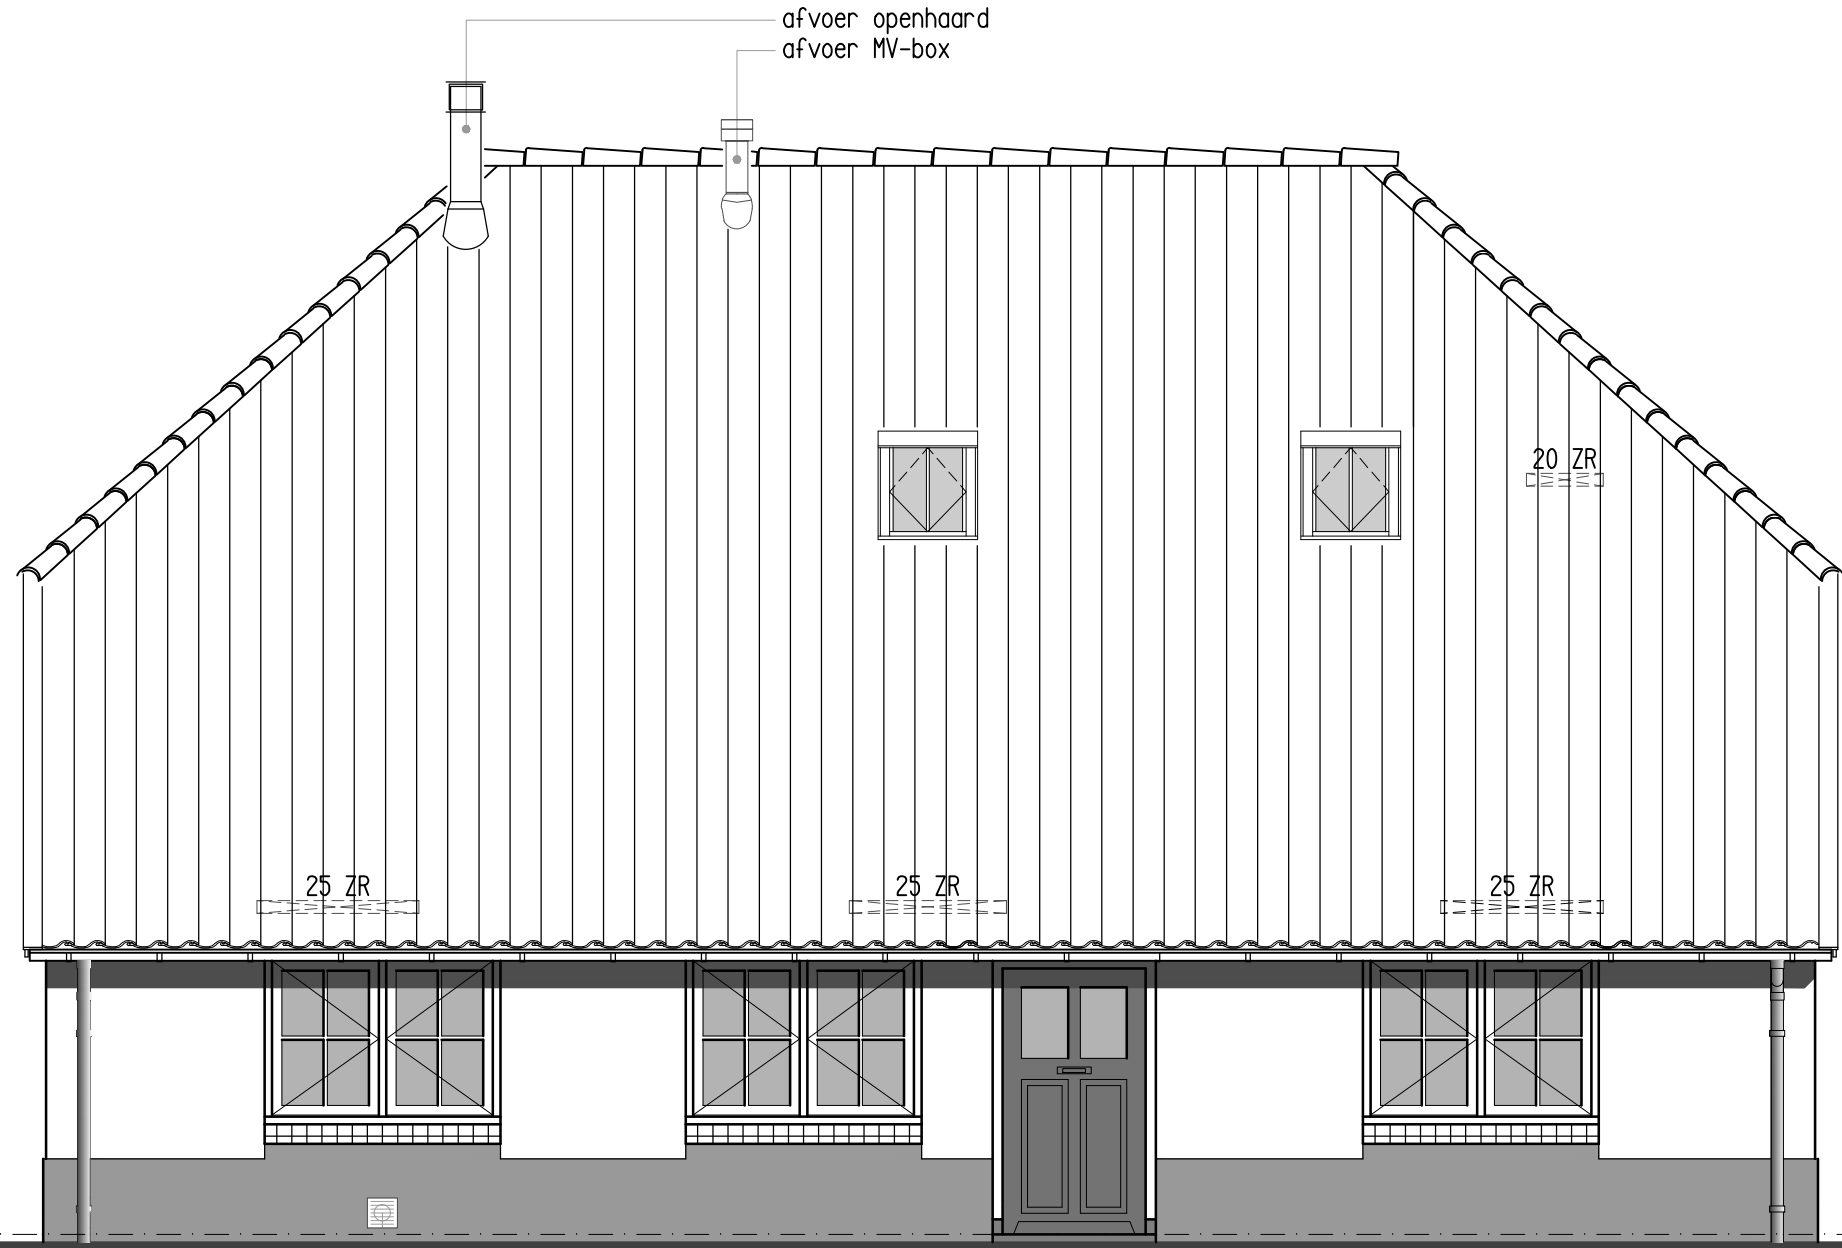


LINKER ZIJGEVEL


20 ZR = DucoMax Medio 20 'ZR' HD i.c.m. een ventilatiepan
25 ZR = DucoMax Medio 25 'ZR' HD i.c.m. een ventilatiepan

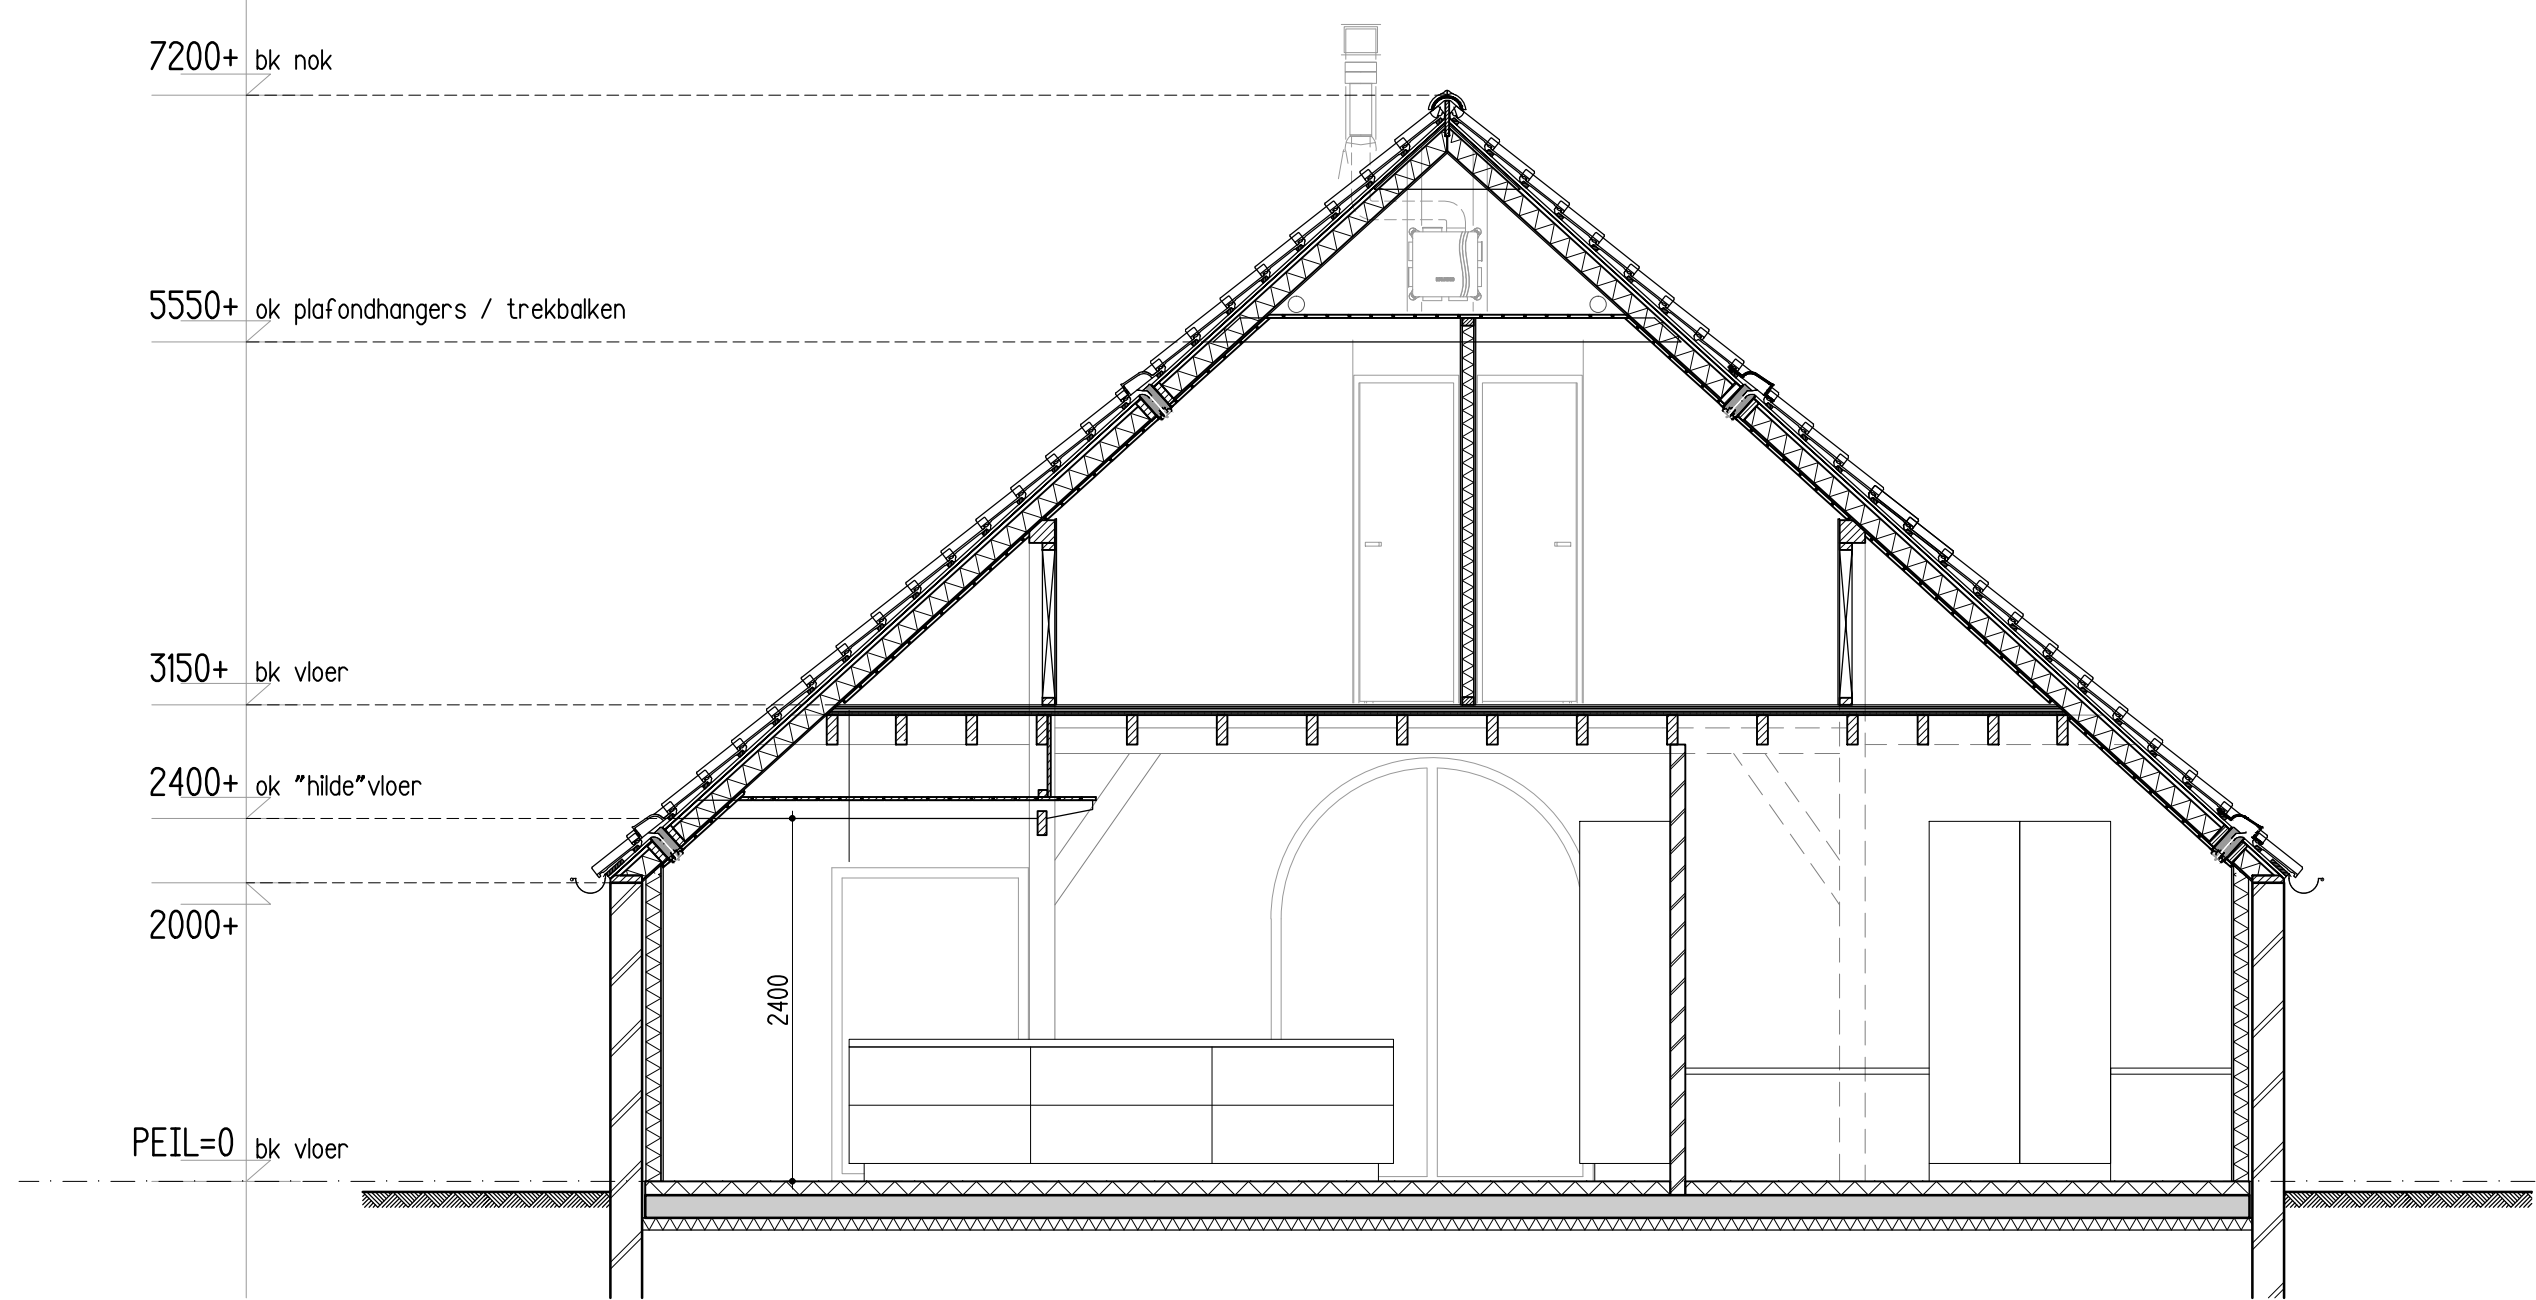

DOORSNEDE A-A

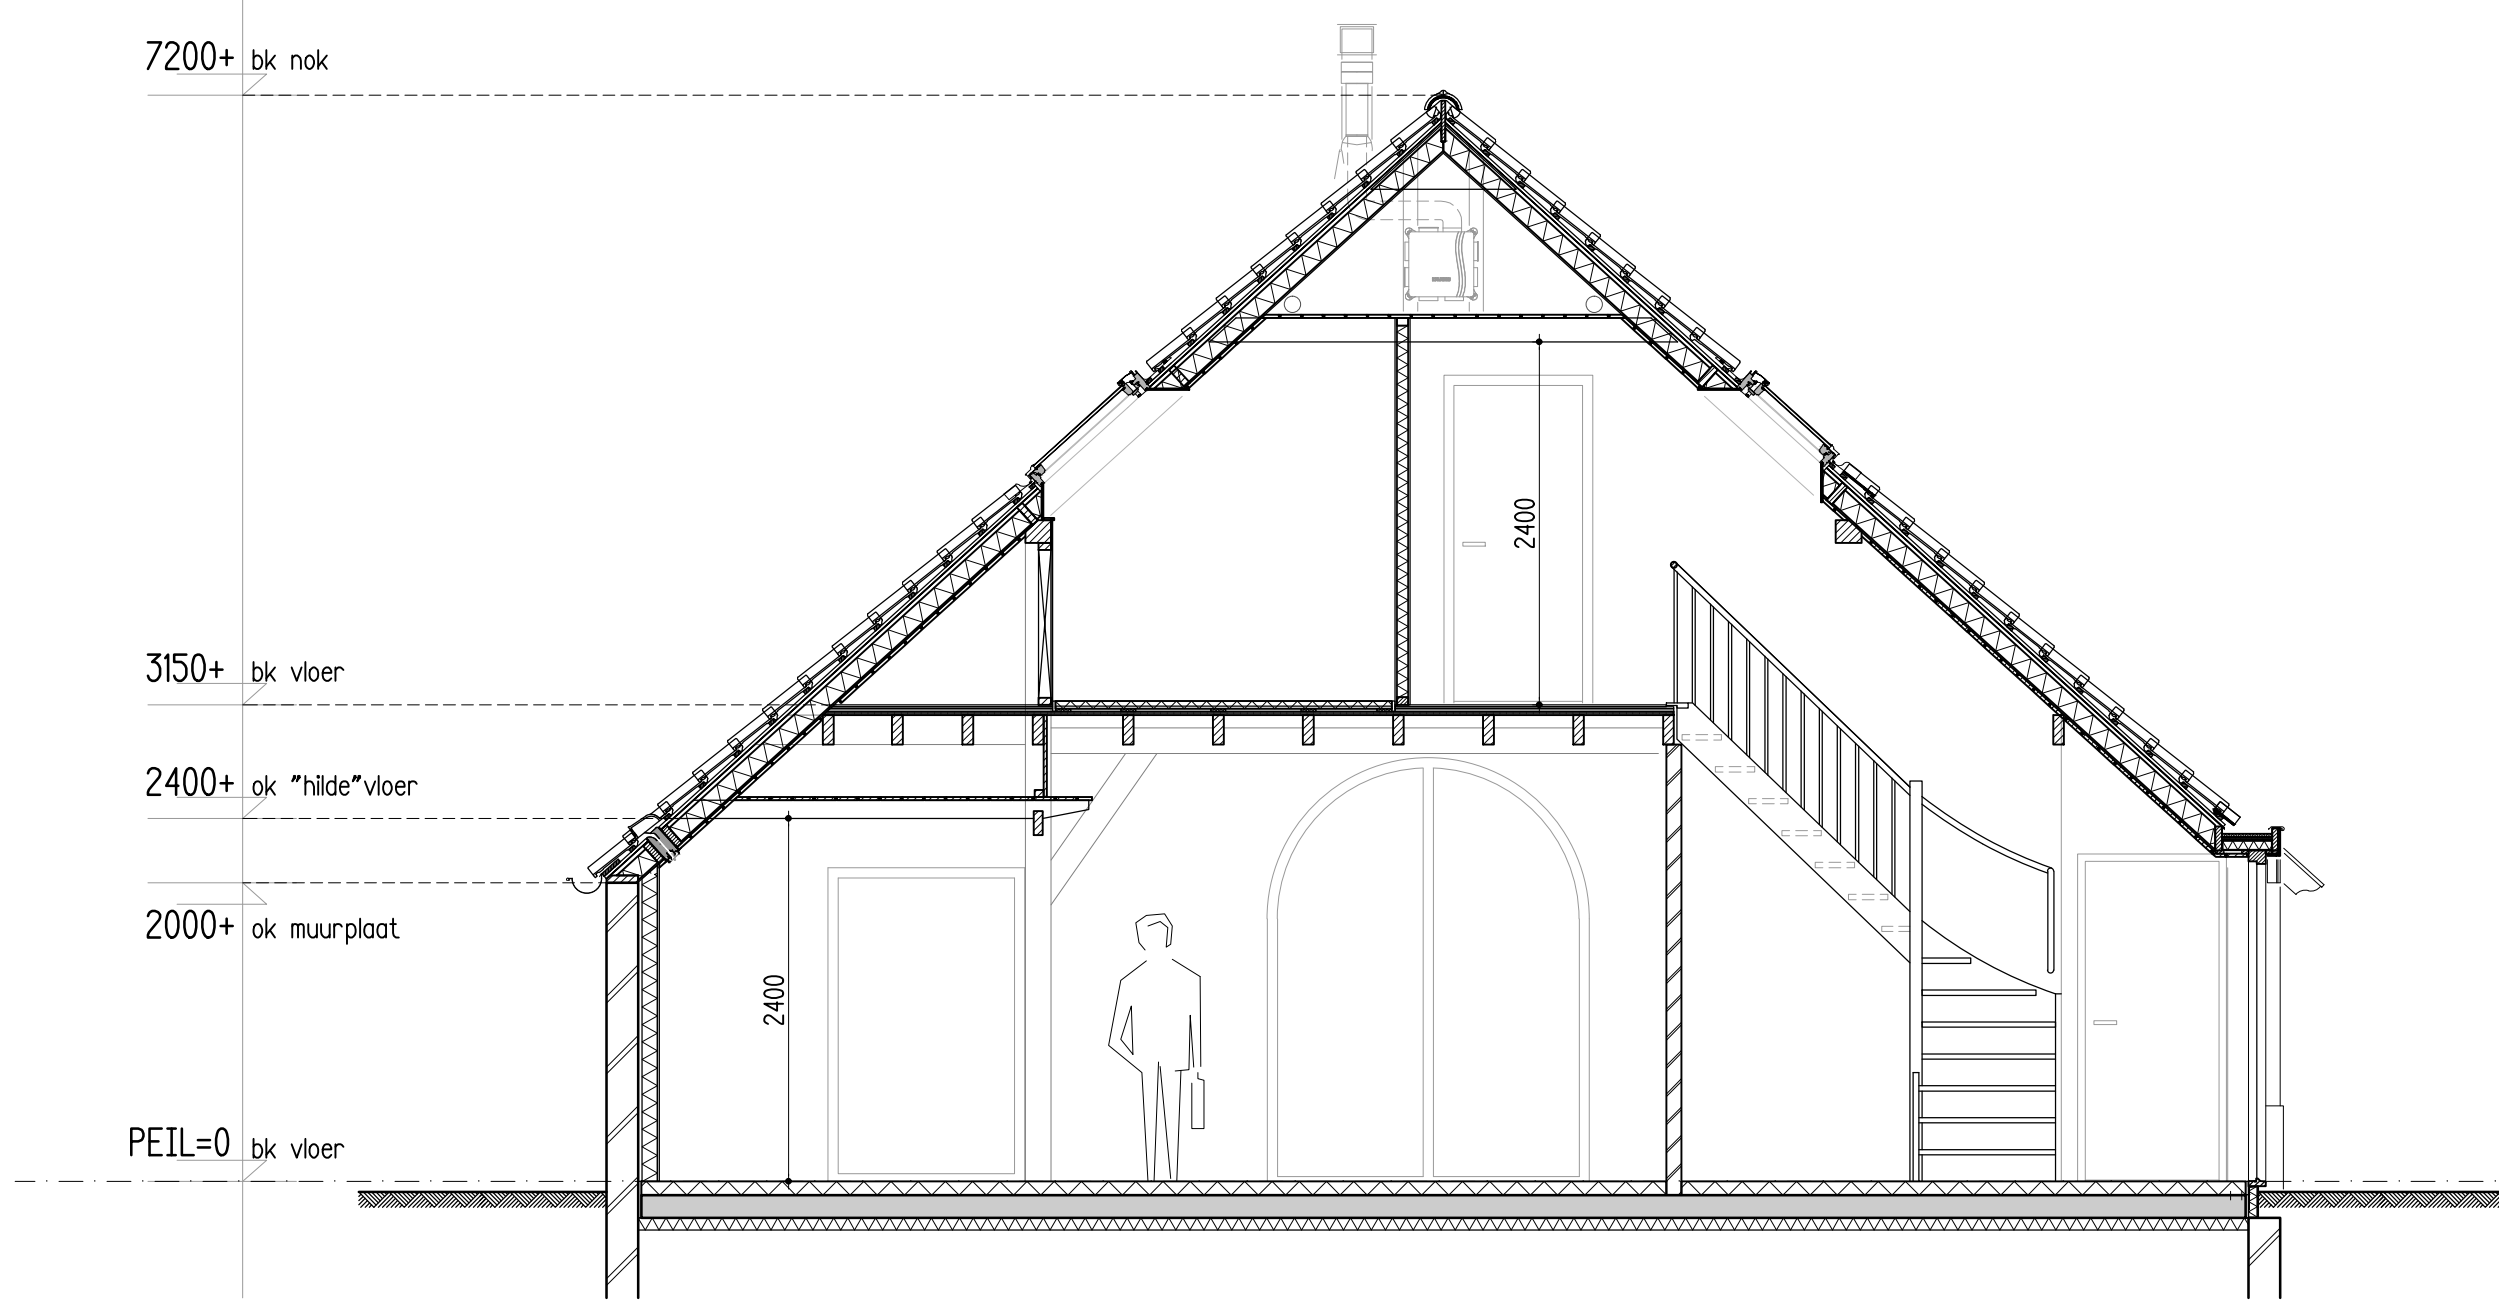


DOORSNEDE B-B

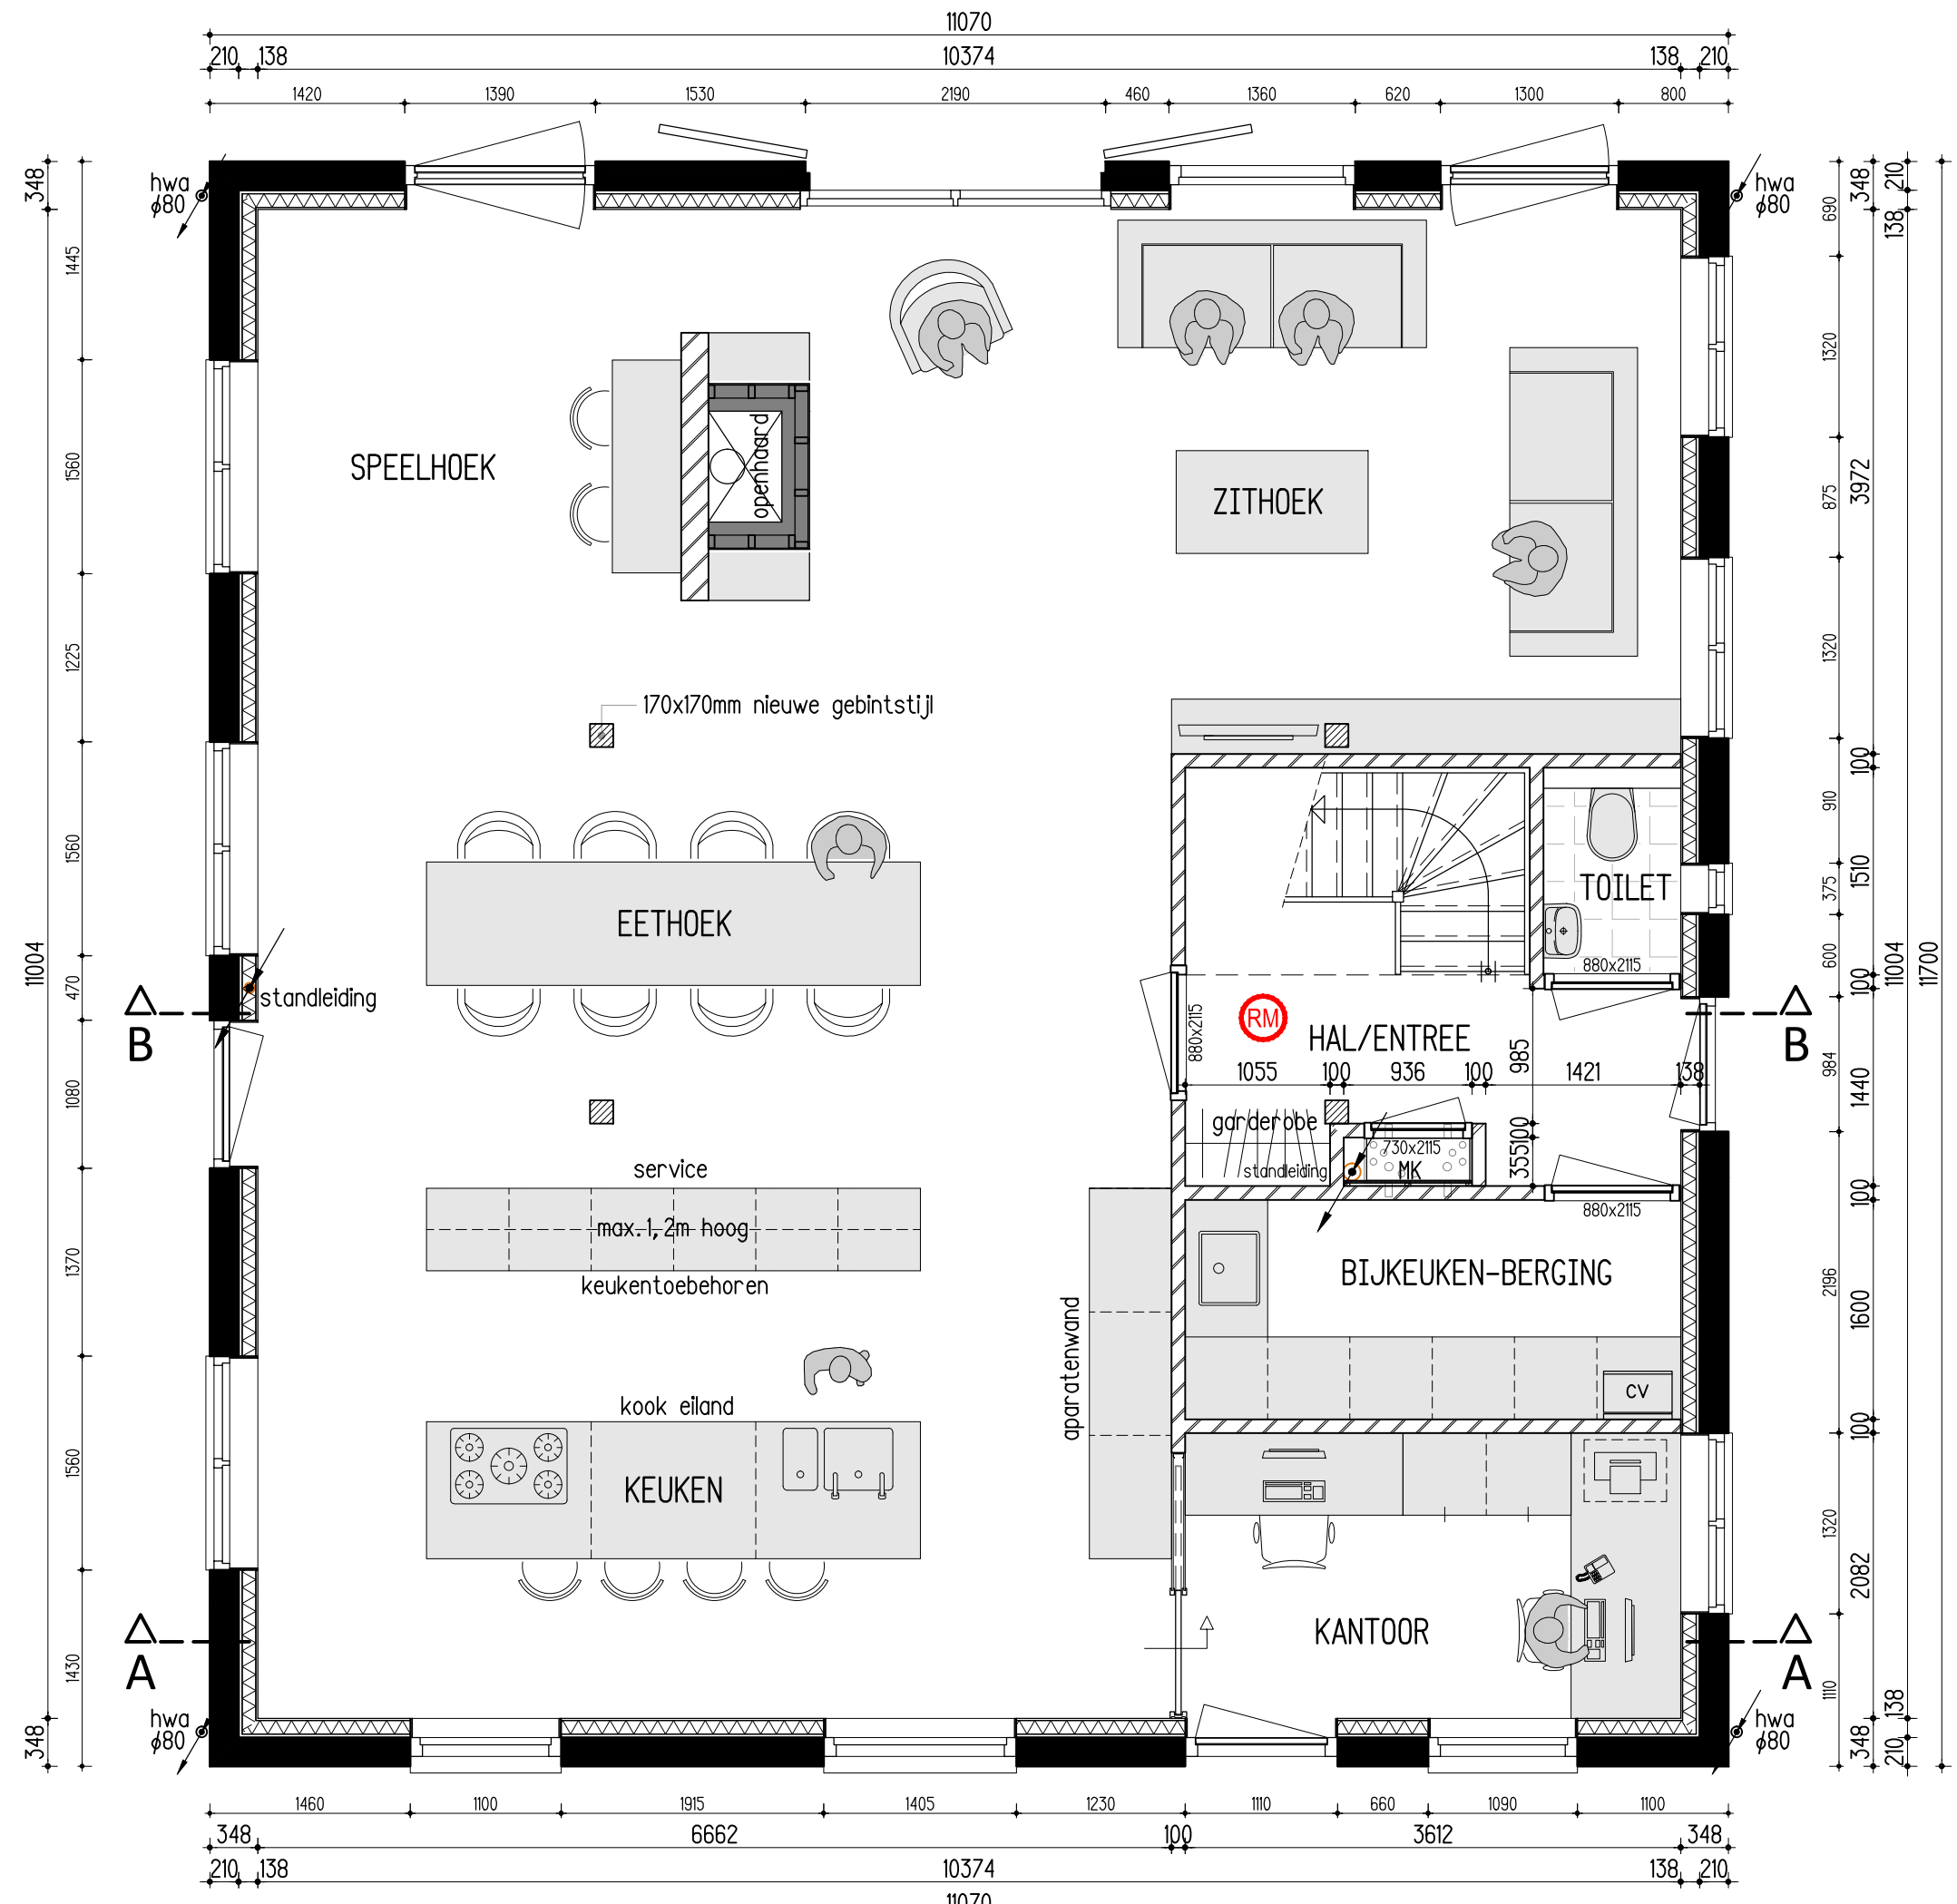

BEGANE GROND

rookmelder

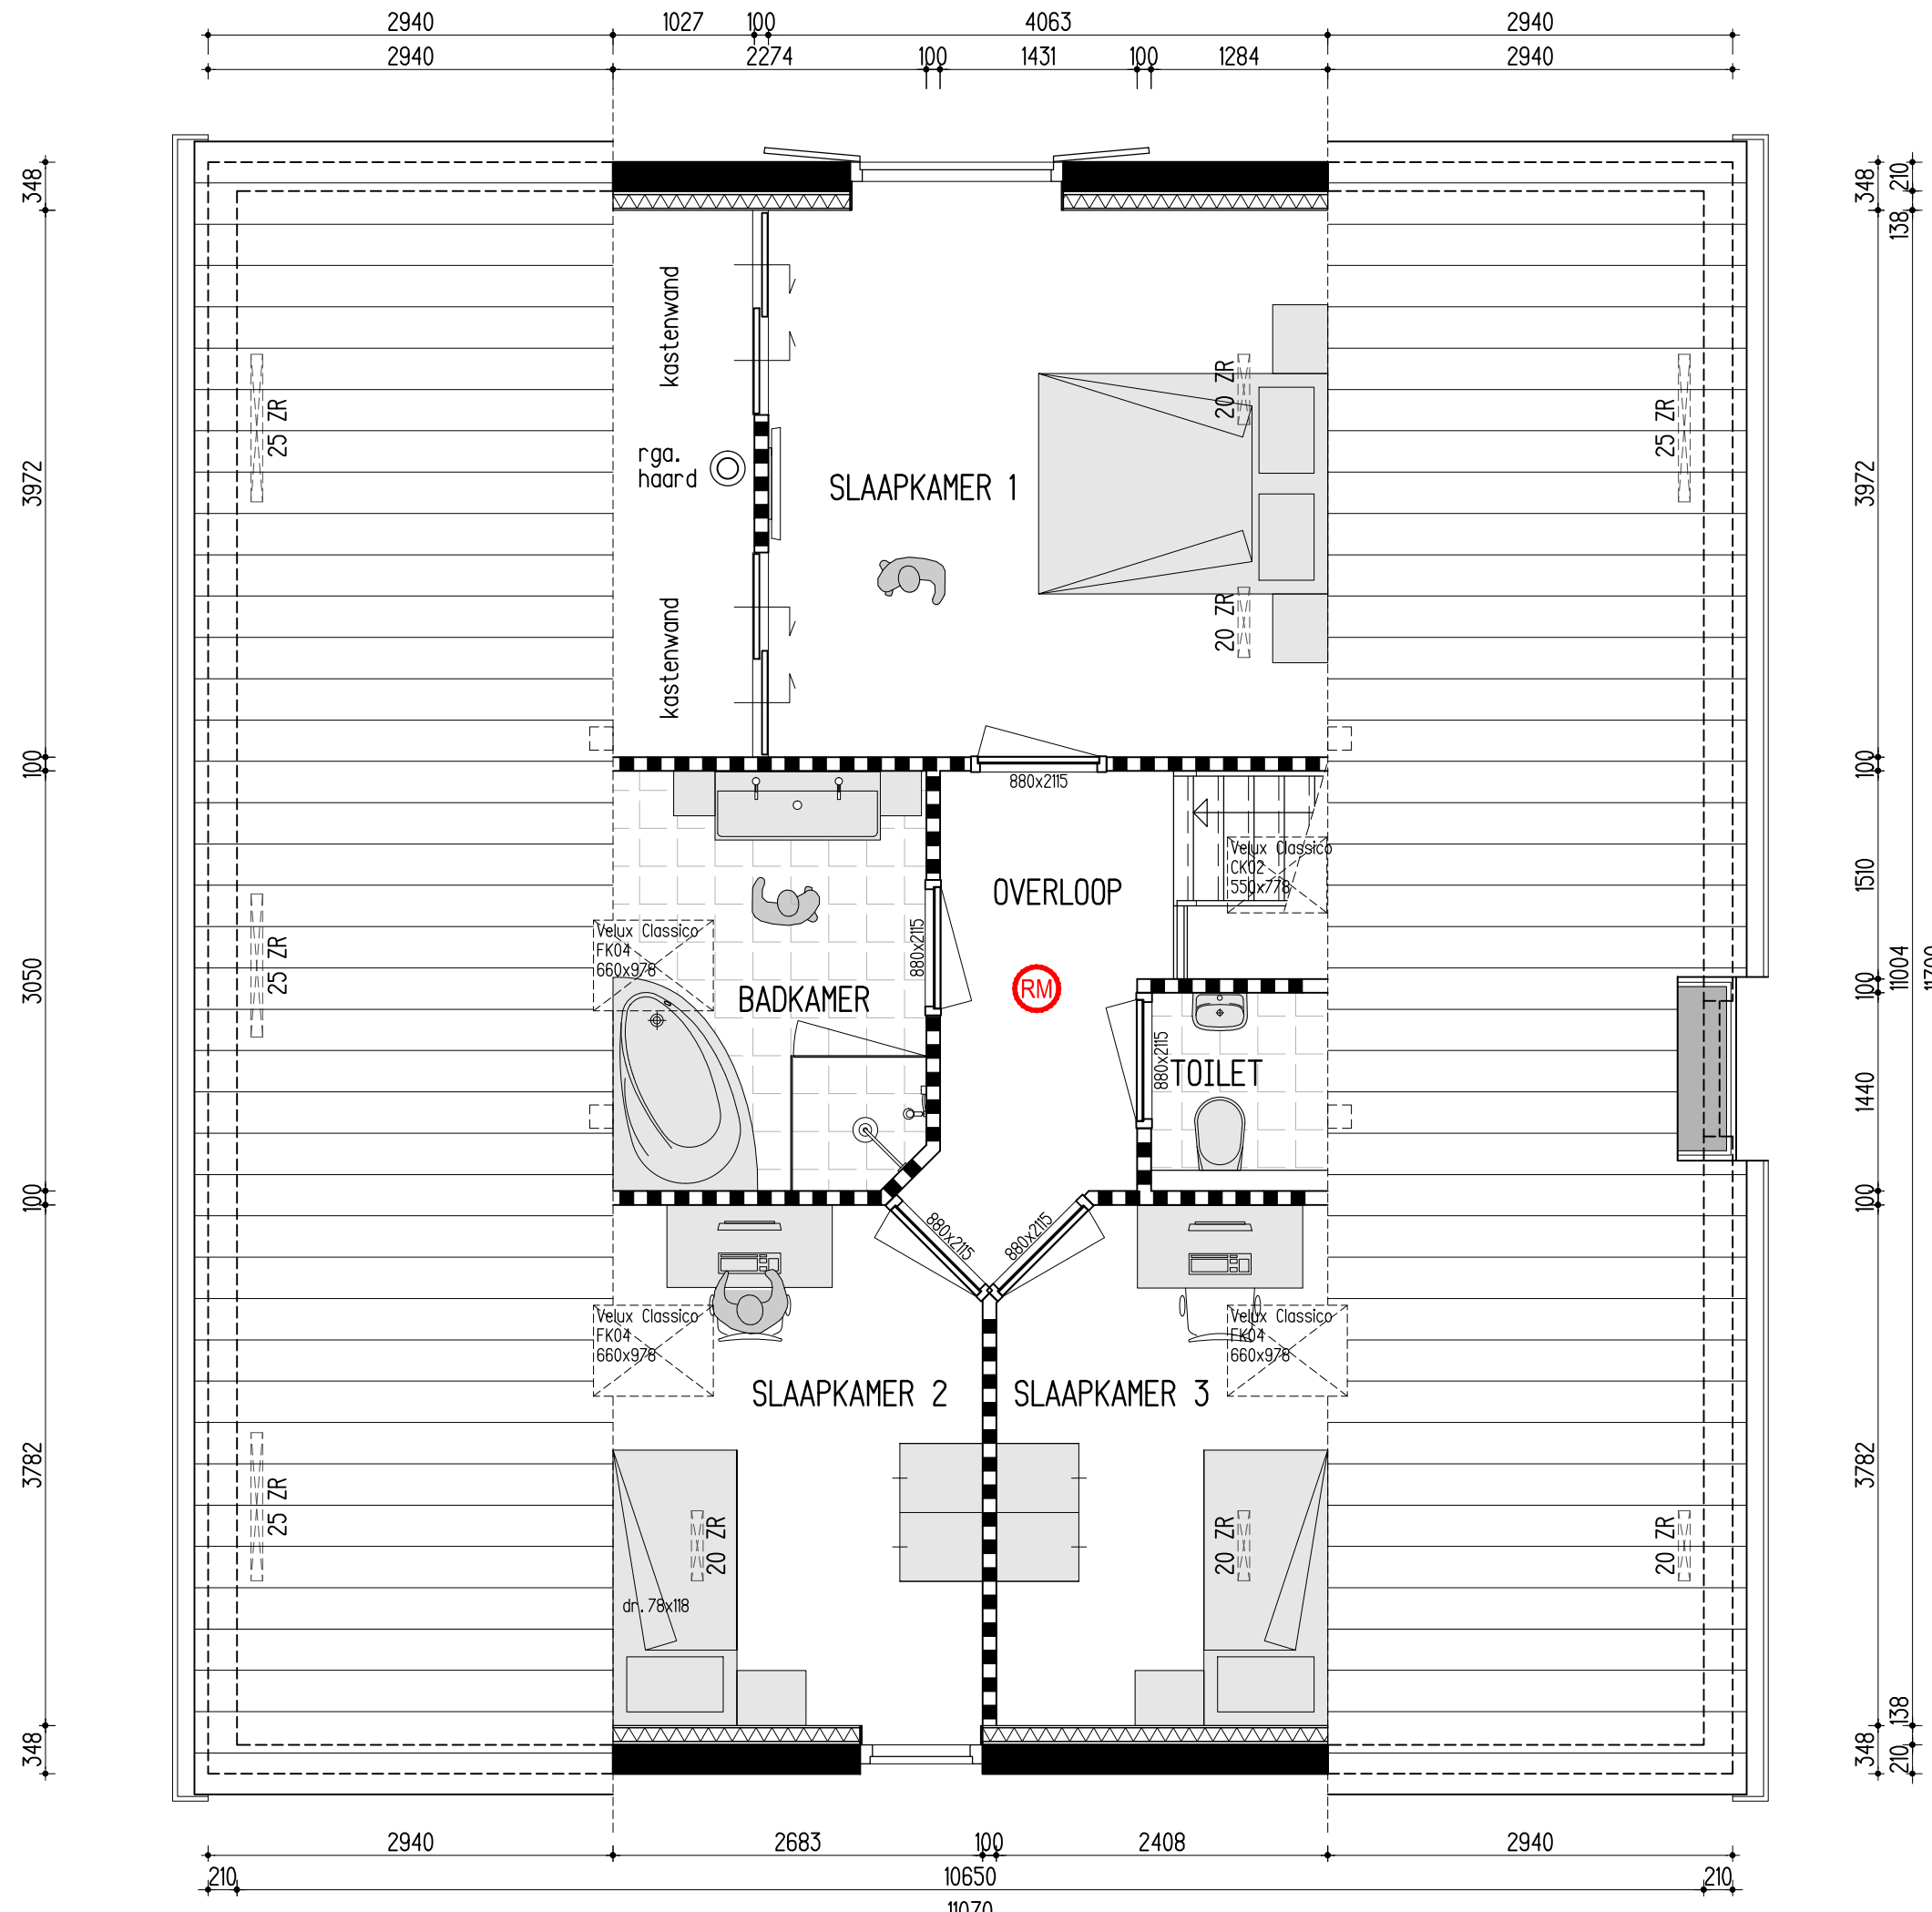

VERDIEPING

rookmelder

20 ZR = DucoMax Medio 20 'ZR' HD i.c.m. een ventilatiepan
25 ZR = DucoMax Medio 25 'ZR' HD i.c.m. een ventilatiepan

BOUWKUNDIG

█ = bestaande gevelmetselwerk (restaureren, nieuw optrekken)

//// = binnenwand van Porisostuc-blokken

==== = voorzetwand van regelwerk+isolatie+12,mm gipsplaten

----- = lichte scheidings wand van regelwerk+isolatie+12,5mm gipsplaten

BUITENKOZIJNEN

Alle buitenkozijnen worden voorzien van geïsoleerd monumetenglas

Waar nodig bestaande kozijnen restaureren


Waar nodig bestaande kozijnen vervangen door nieuwe

met de huidige profileringen

MATERIALEN- EN KLEURENSTAAT

onderdeel:	materiaal:	kleur:	opmerking:
trasraam	pleisterwerk	grijs	als bestaand
gevel	baksteen	rood	als bestaand
kozijnen	hout	creme-wit	als bestaand
deuren	hout	donker-groen	als bestaand
ramen	hout	creme-wit	als bestaand
luiken	hout	donker-groen	als bestaand
beidelen en windveren	hout	donker-groen	als bestaand
goten	zink	grijs	als bestaand
dakbedekking	keramische dakpannen	grijs-blauw	als bestaand

maten dienen in het werk te worden gecontroleerd

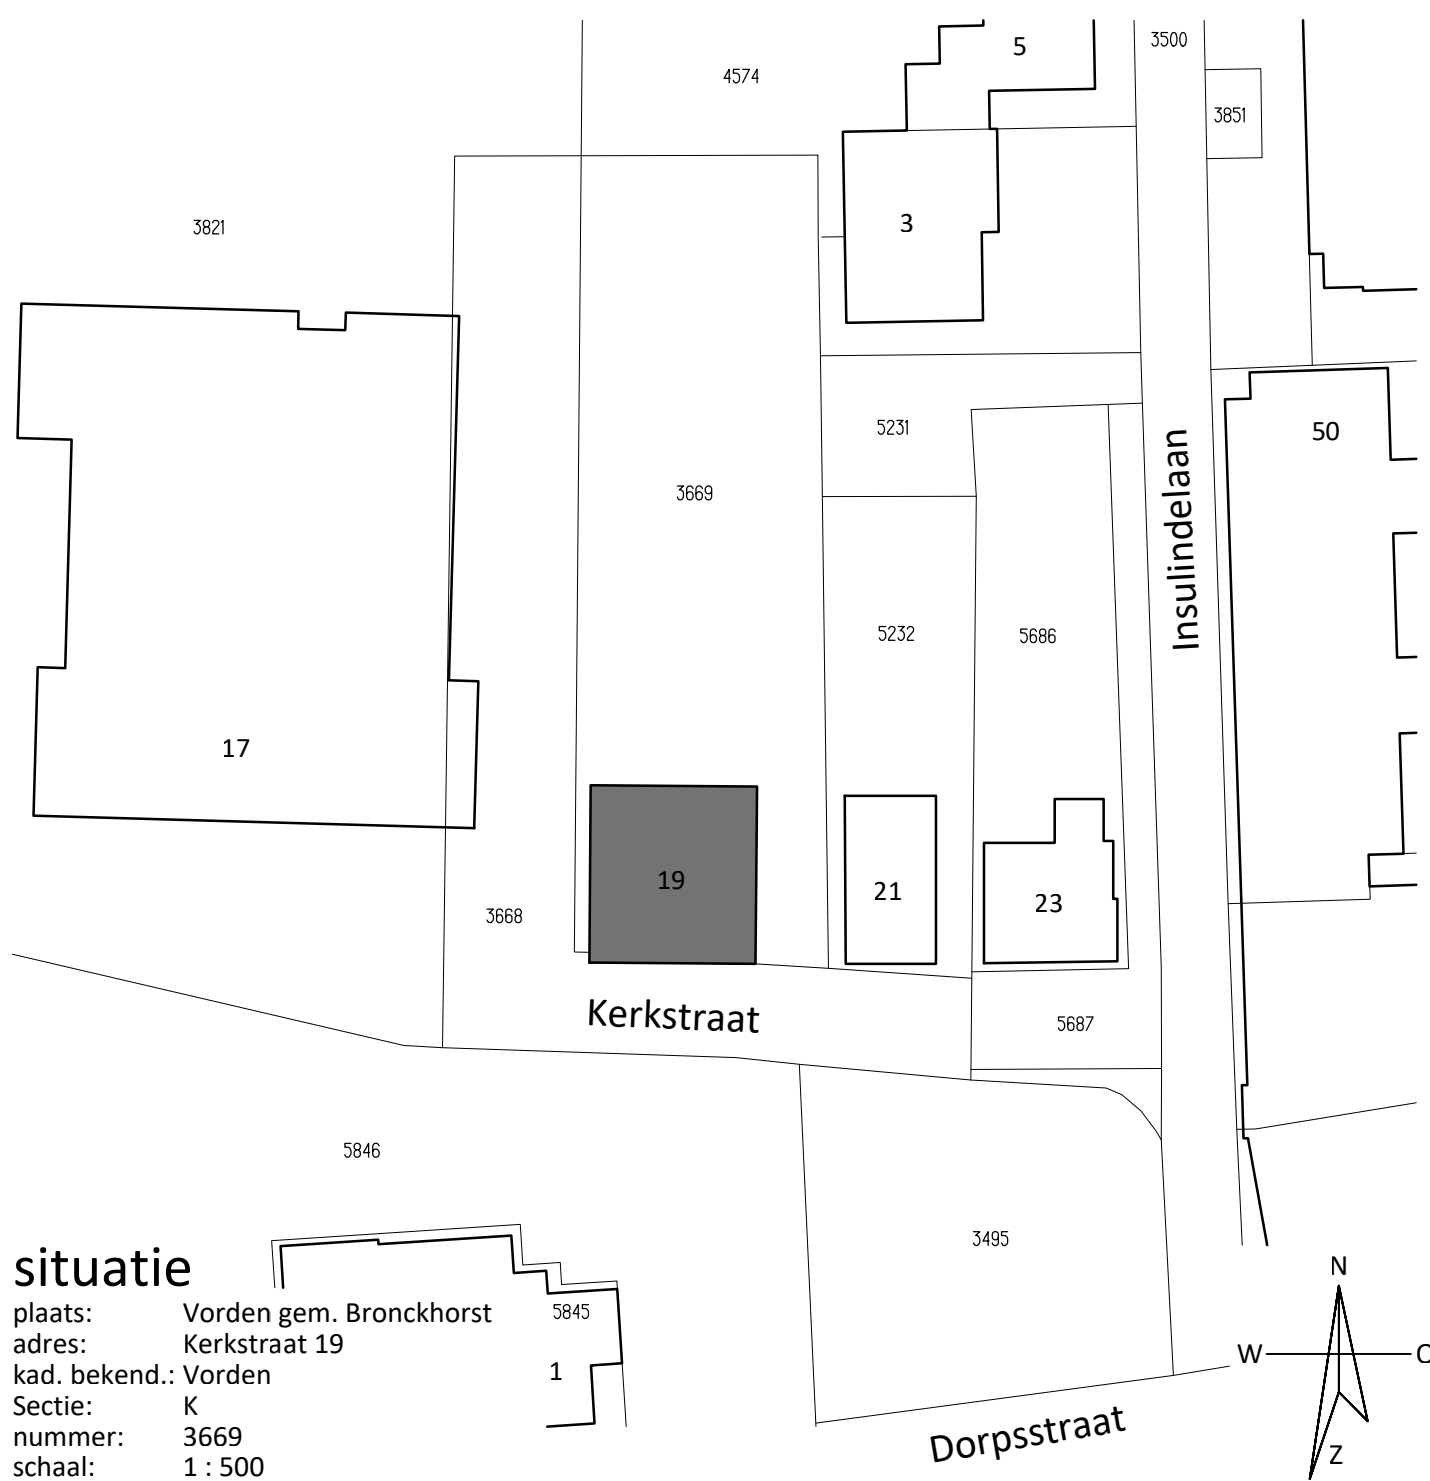

situatie

plaats: Vorden gem. Bronckhorst
adres: Kerkstraat 19
kad. bekend.: Vorden
sectie: K
nummer: 3669
schaal: 1 : 500

project: Plan voor het verbouwen van een woonhuis aan de Kerkstraat 19 te Vorden

onderwerp: Gewijzigde gevels, plattegronden, doorsneden en situatie

BESTEKTEKENING

opdrachtgever: De heer K. Bakker

Insulindelaan 2

7251 EK Vorden

datum: 06-04-2017

schaal: 1:50

getekend: R.VLIEM

opwerk: BOUWKUNDIG TEKENBUREAU VLIEM HANDELT OP ALLE OPRACHTEN ONR OEC HETVLE REGIO 2011

16004

B1-02

Vliem
bouwkundig tekenbureau

Julianalaan 13
7251 EP Vorden
info@btb-vliem.nl
06 23 91 72 67
www.btb-vliem.nl