


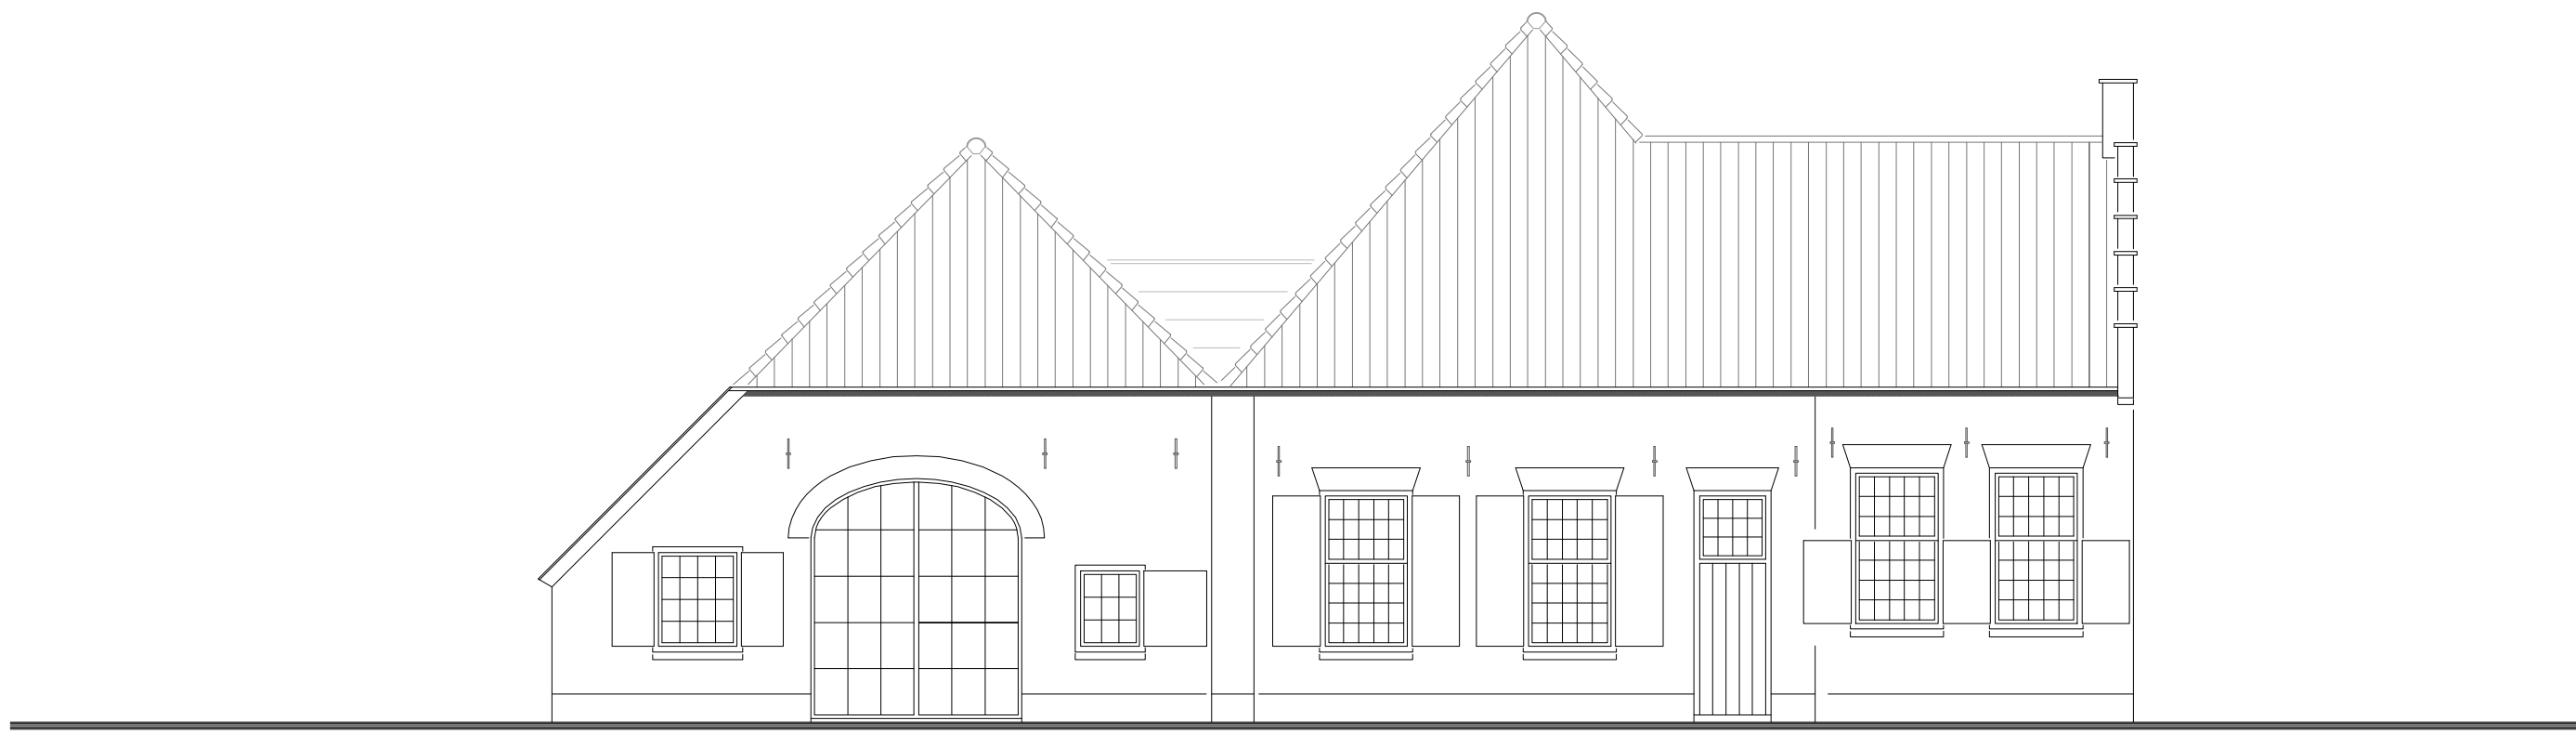


VOORGEVEL BOVENSTRAAT




VOORGEVEL ONDERSTRAAT




R. ZIJGEVEL ONDERSTRAAT

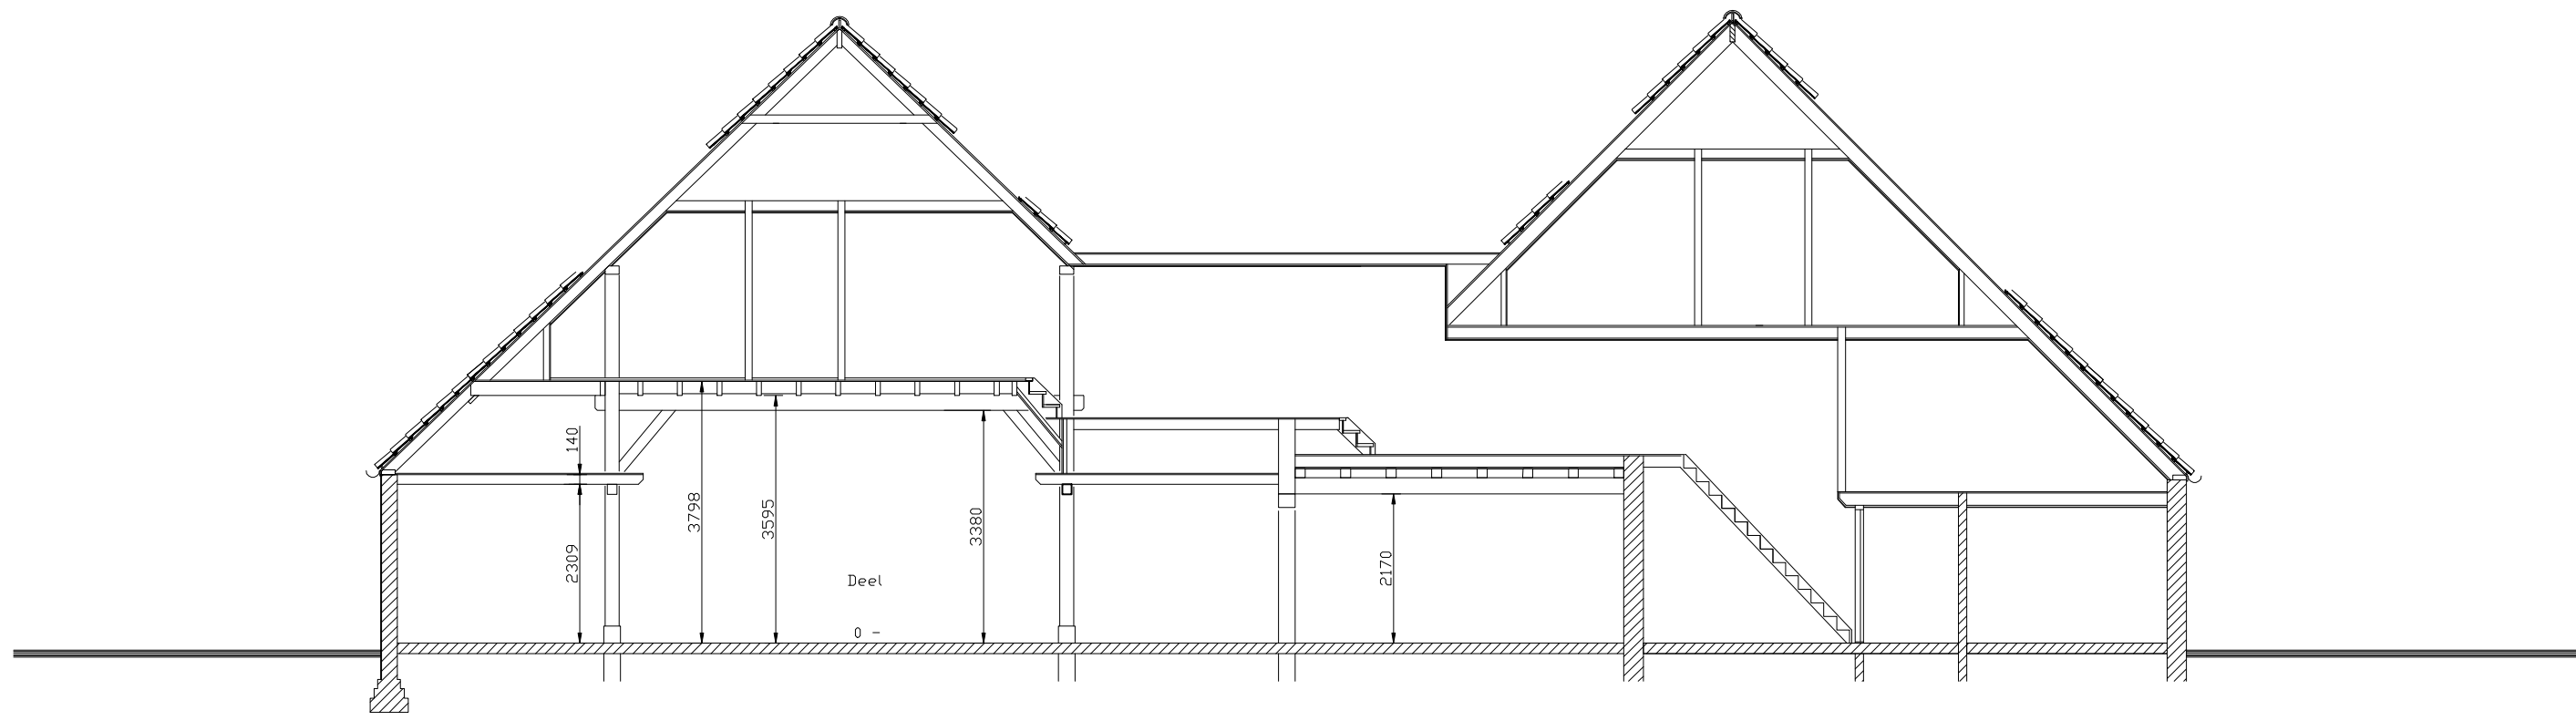

DOORSNEDE A - A

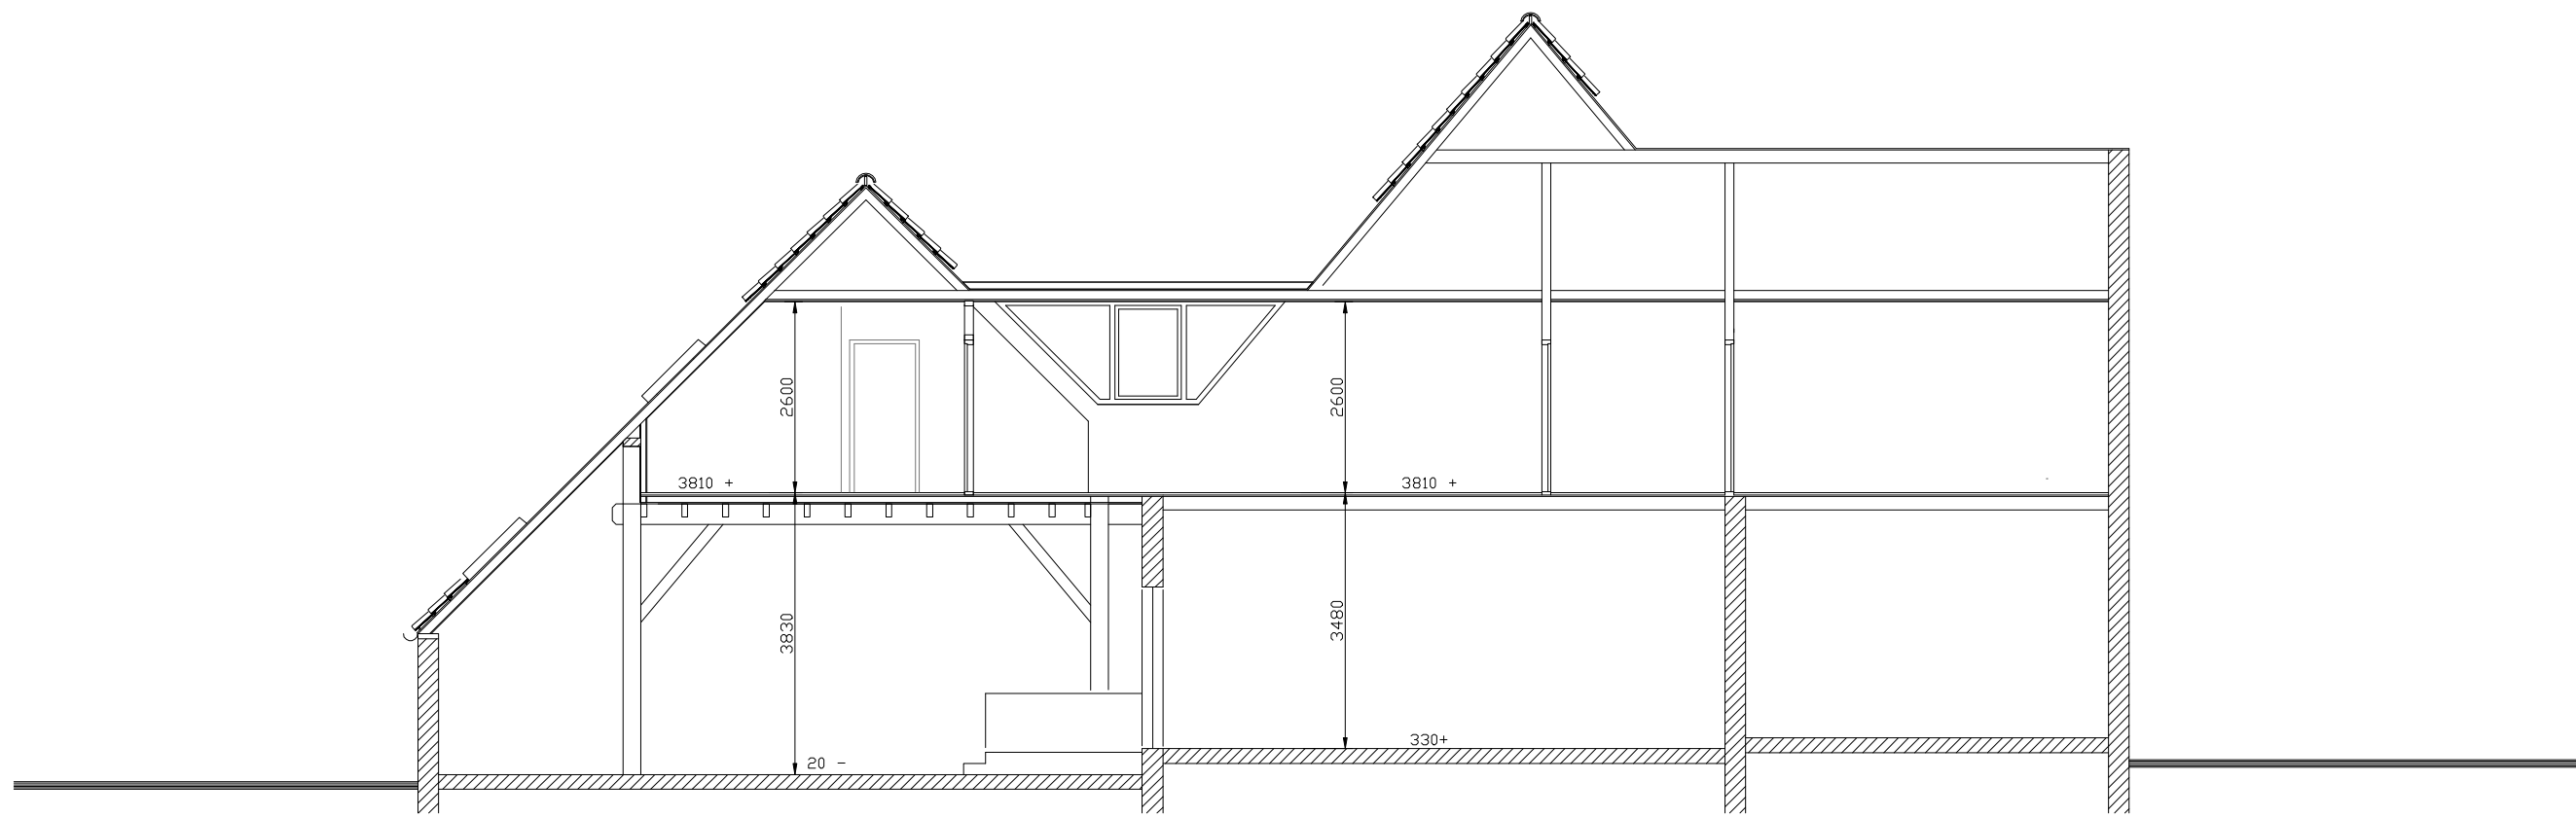

DOORSNEDE B - B

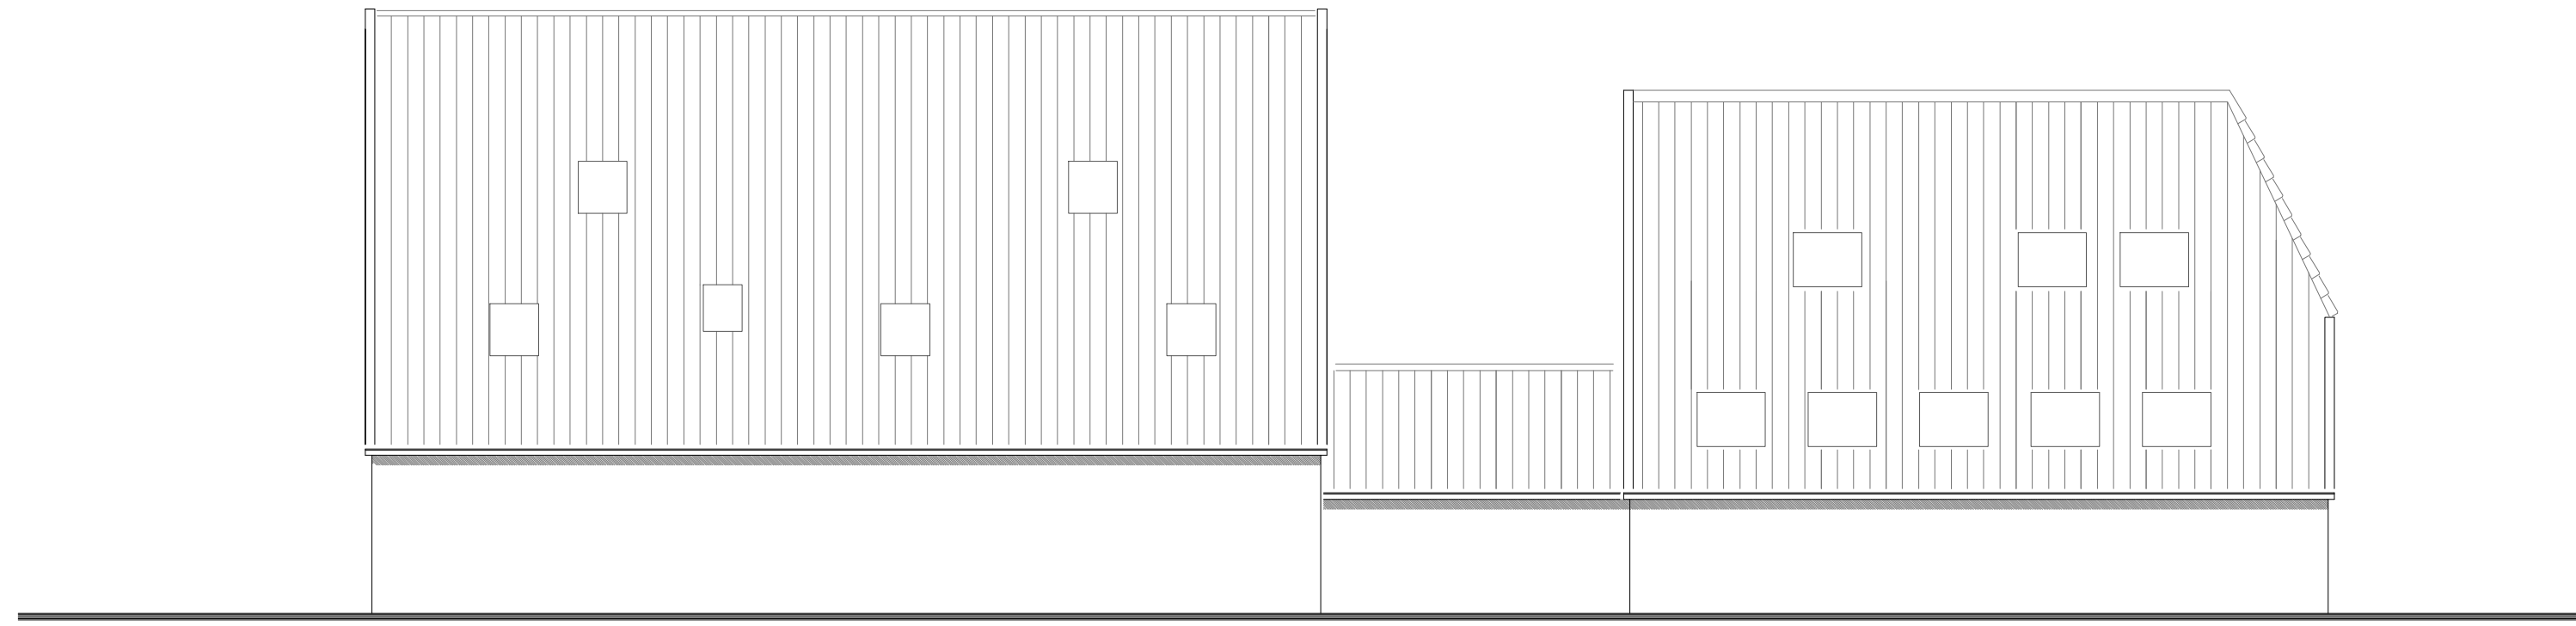


L. ZIJGEVEL BOVENSTRAAT




BEGANE GROND



1e VERDIEPING

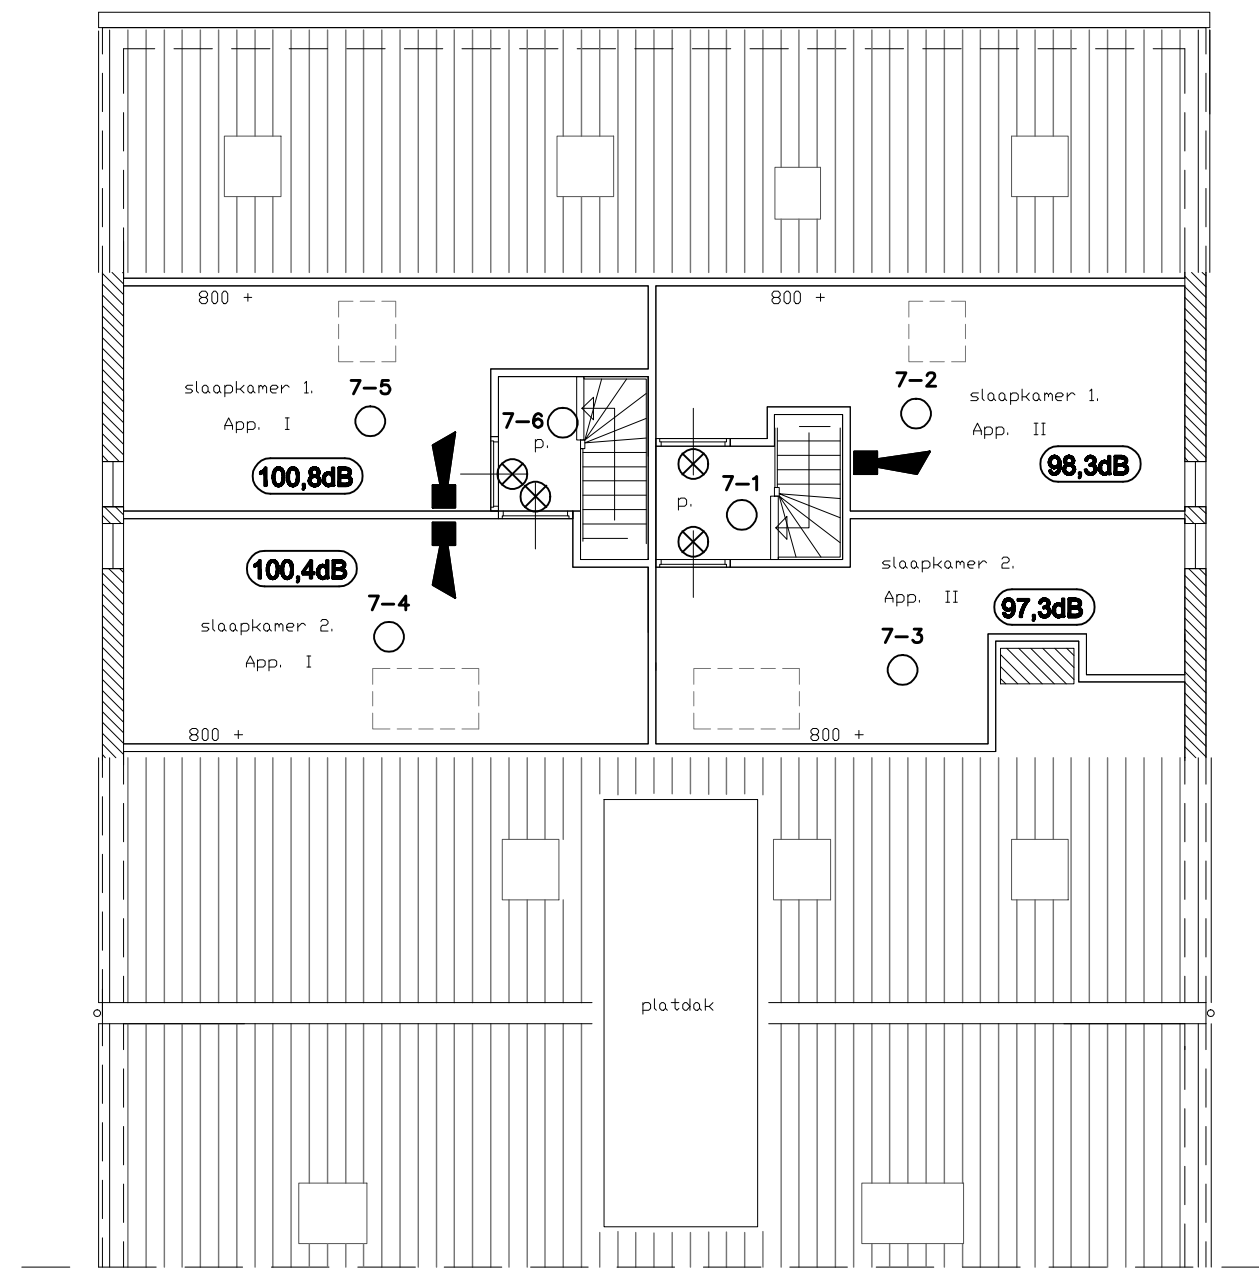

Ged. 2e VERDIEPING

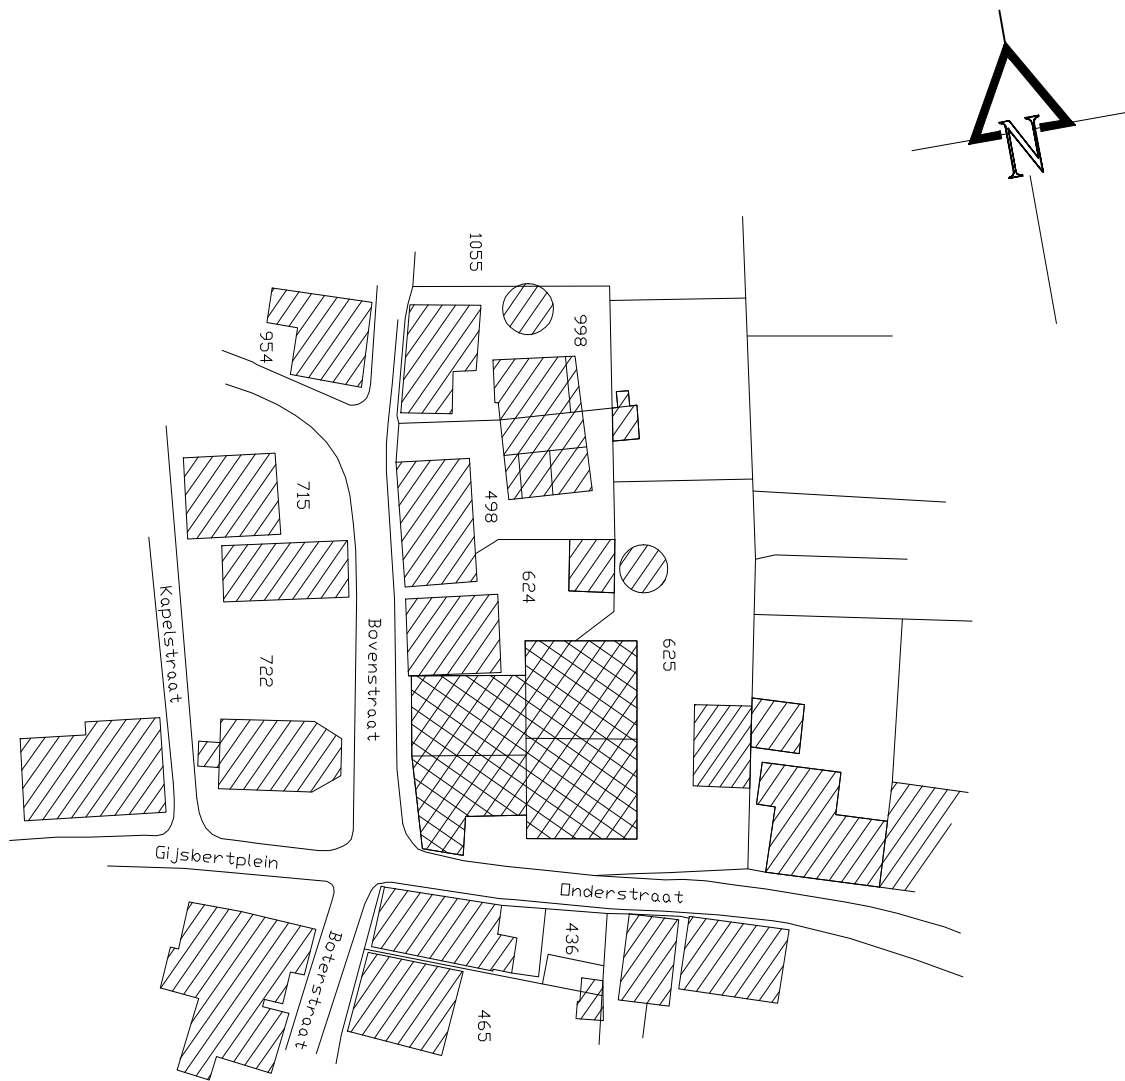

Situatie schaal 1 : 1000
Sectie A nr. 625
Kad. Gen. Brankhorst (Brankhorst)

- RENVOOI :
- Brandweer-ingang
 - Optische melder, Notifier, ECO1003
 - Thermische melder, Notifier, ECO1004T
 - Thermische melder, Notifier, ECO1005T
 - Fitslicht, GE Security Nederland, FA520
 - Nevenindicator, Notifier, IRK-E-SI
 - Brandmeldcentrale, Notifier, NF30-A1 , Groep 24
 - 16 adresseerbare Module kaart, Notifier, Multi-MX
 - Slow-whoop, Notifier, NS4/R
 - Handbrandmelder, Notifier, MCP1A-R470FG-01
 - db-Meting