



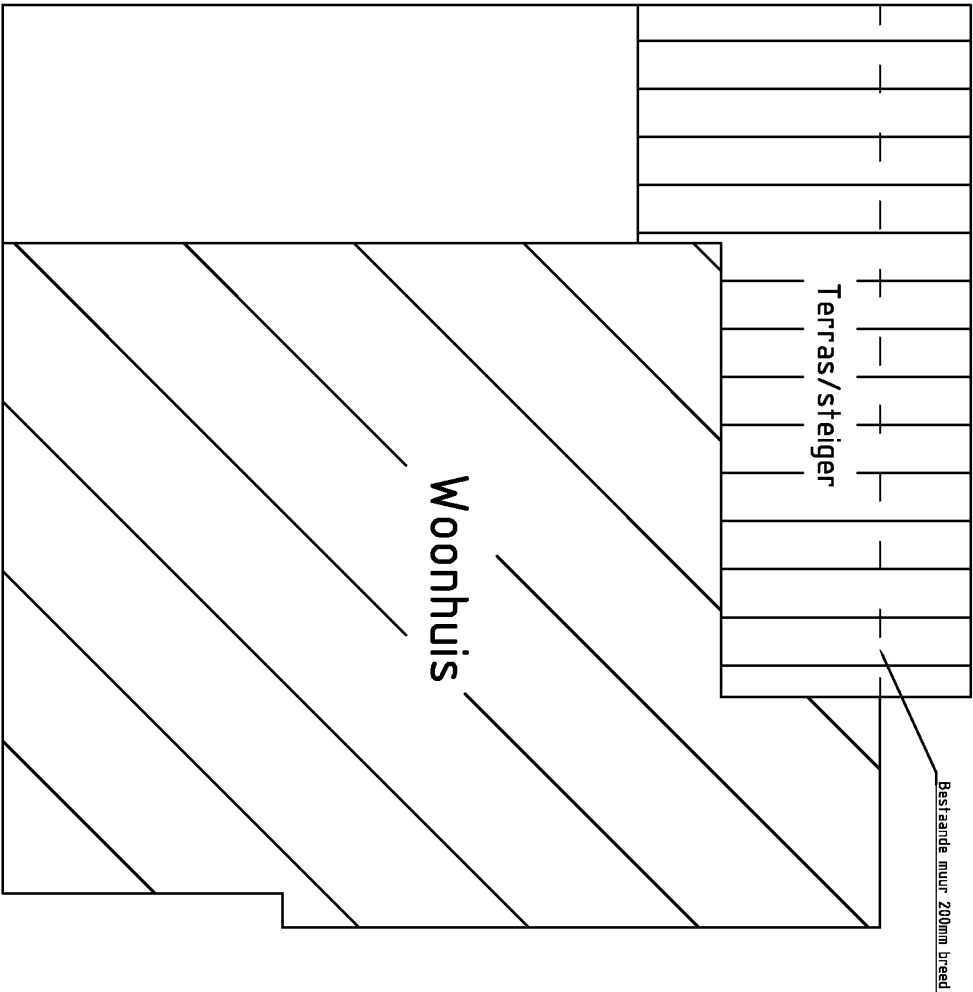

Werklocatie:

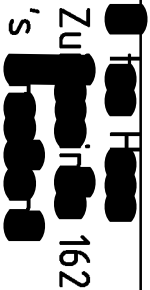

Ontwerp:

Plattegrond steiger

Datum:

08-05-2017

Schaal:

1:100

Blad:

9/10