




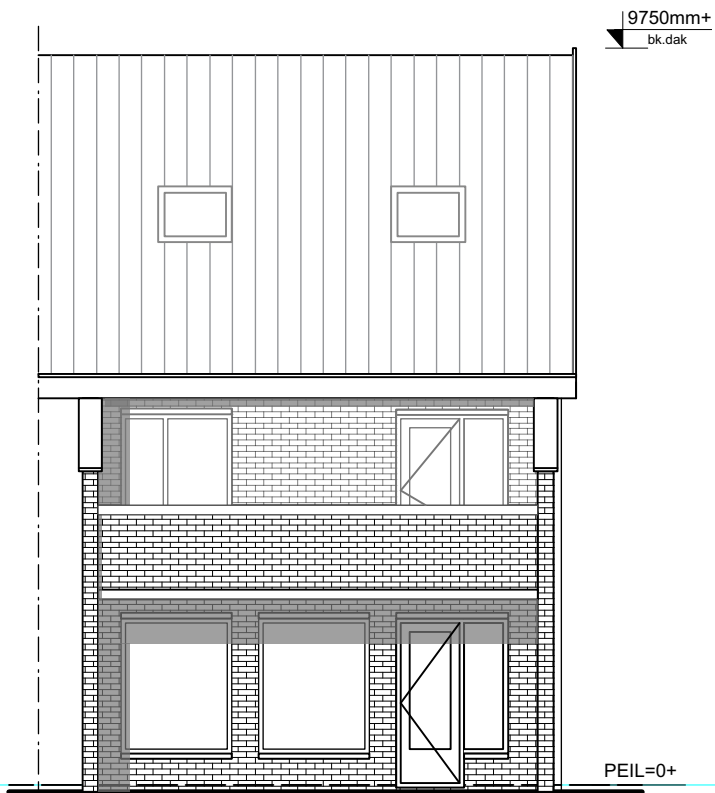


Achtergevel

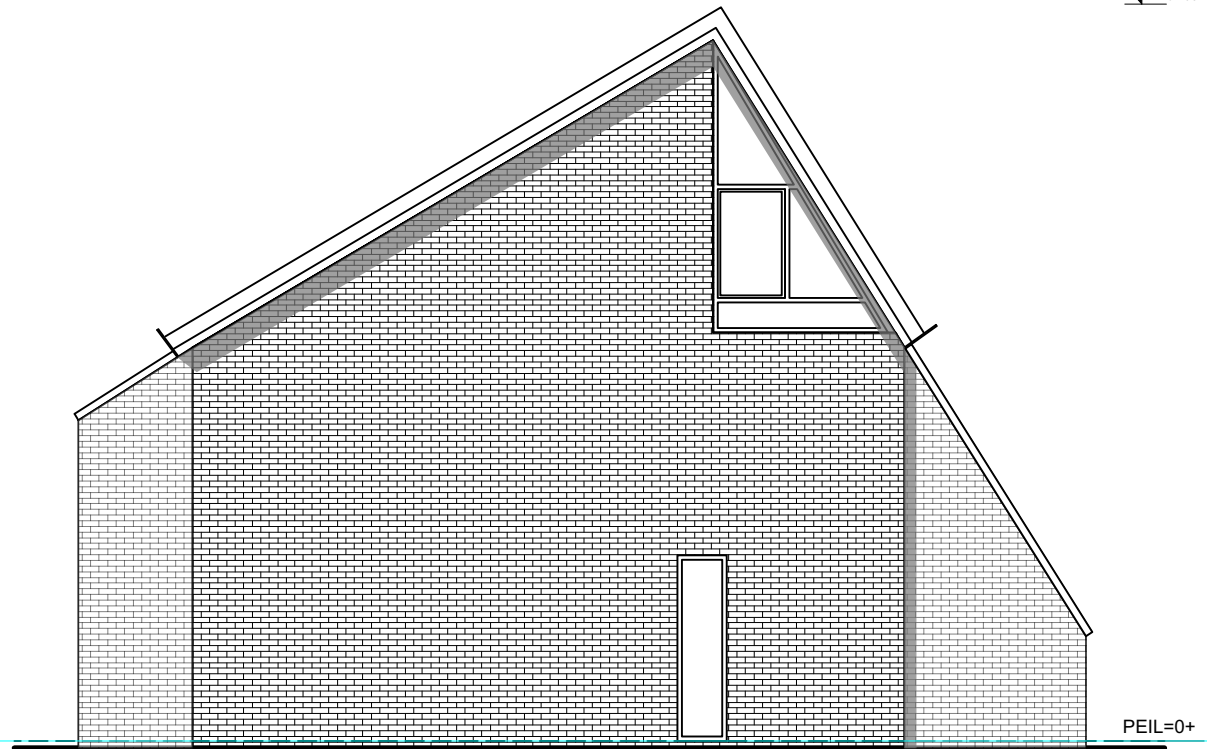

Zijgevel

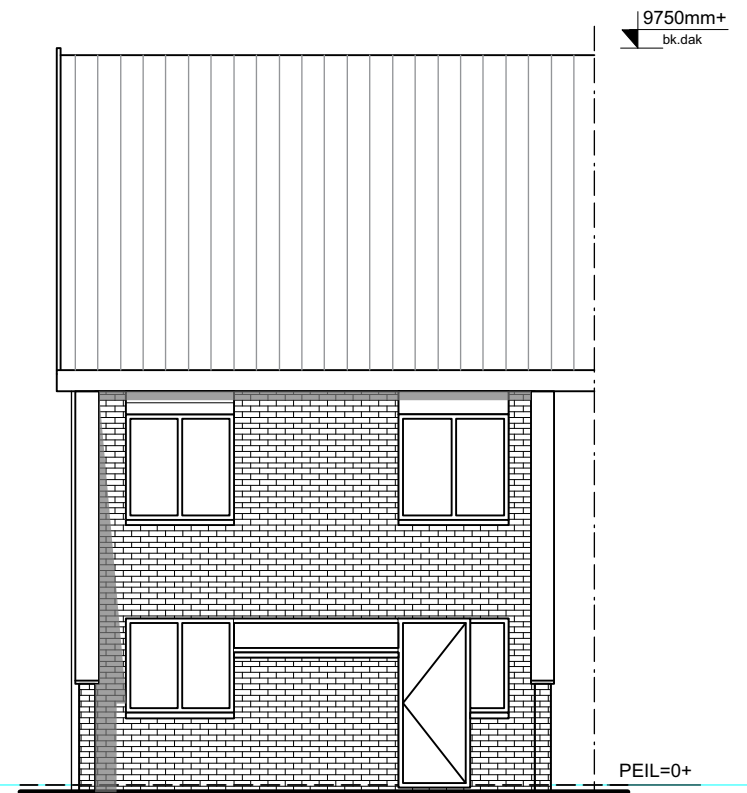

Vorgevel

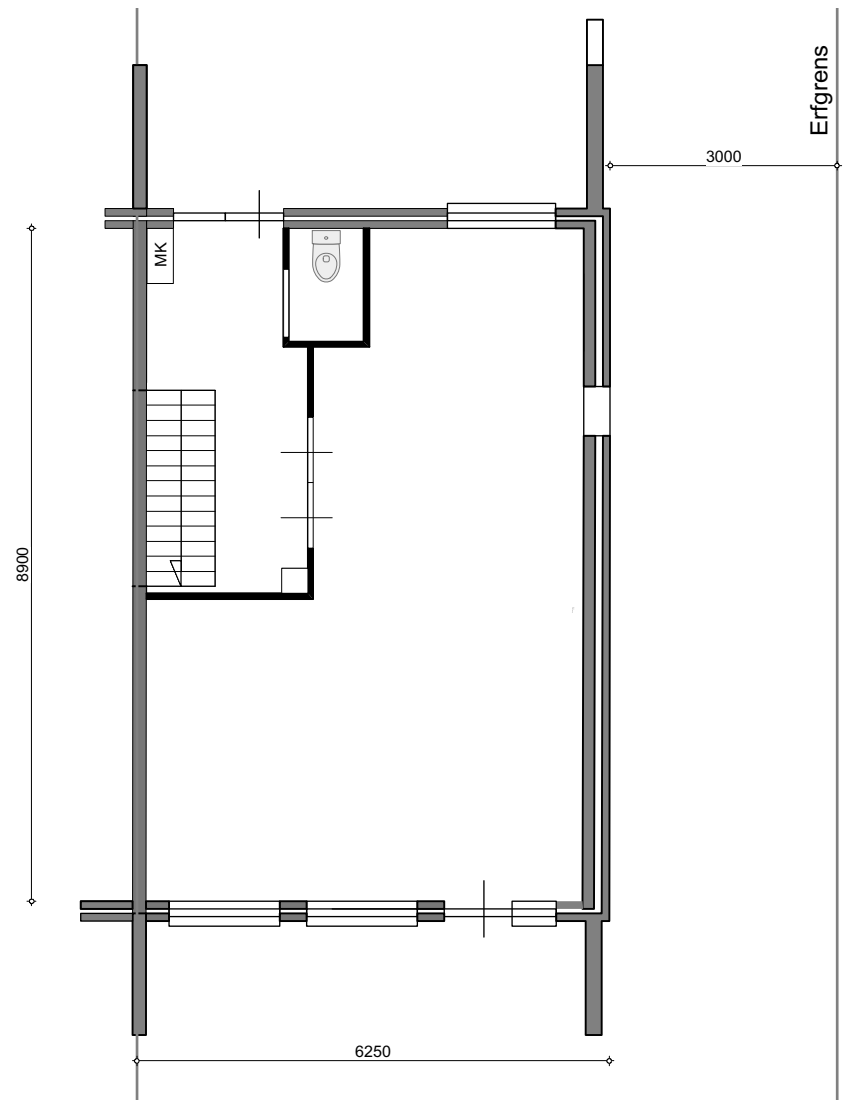

Renvooi

	Bestaande binnenwand
	Nieuwe binnenwand
	Bestaande bouwmuur
	Nieuwe buitenmuur
	Bestaande kozijnen
	Nieuw houten buitenkozijn



Hazelaardreef 31 | 3137 CE, Vlaardingen | 06 - 507 44 567
www.kik-architecten.nl | info@kik-architecten.nl

Opdrachtgever:
Fam. Nefkens
Kornoeljedreef 32
Vlaardingen

Project:
Uitbouw woning
Kornoeljedreef 32
Vlaardingen

Onderdeel:
Bestaande situatie
Plattegrond, gevels

Project nr.	Tekening nr.	Fase	Rev.
16-017	DB-01	DO	0
Datum: 13-02-2017	Schaal: 1:100	Status: Definitief	