






bestaande 2e verdieping 1:100

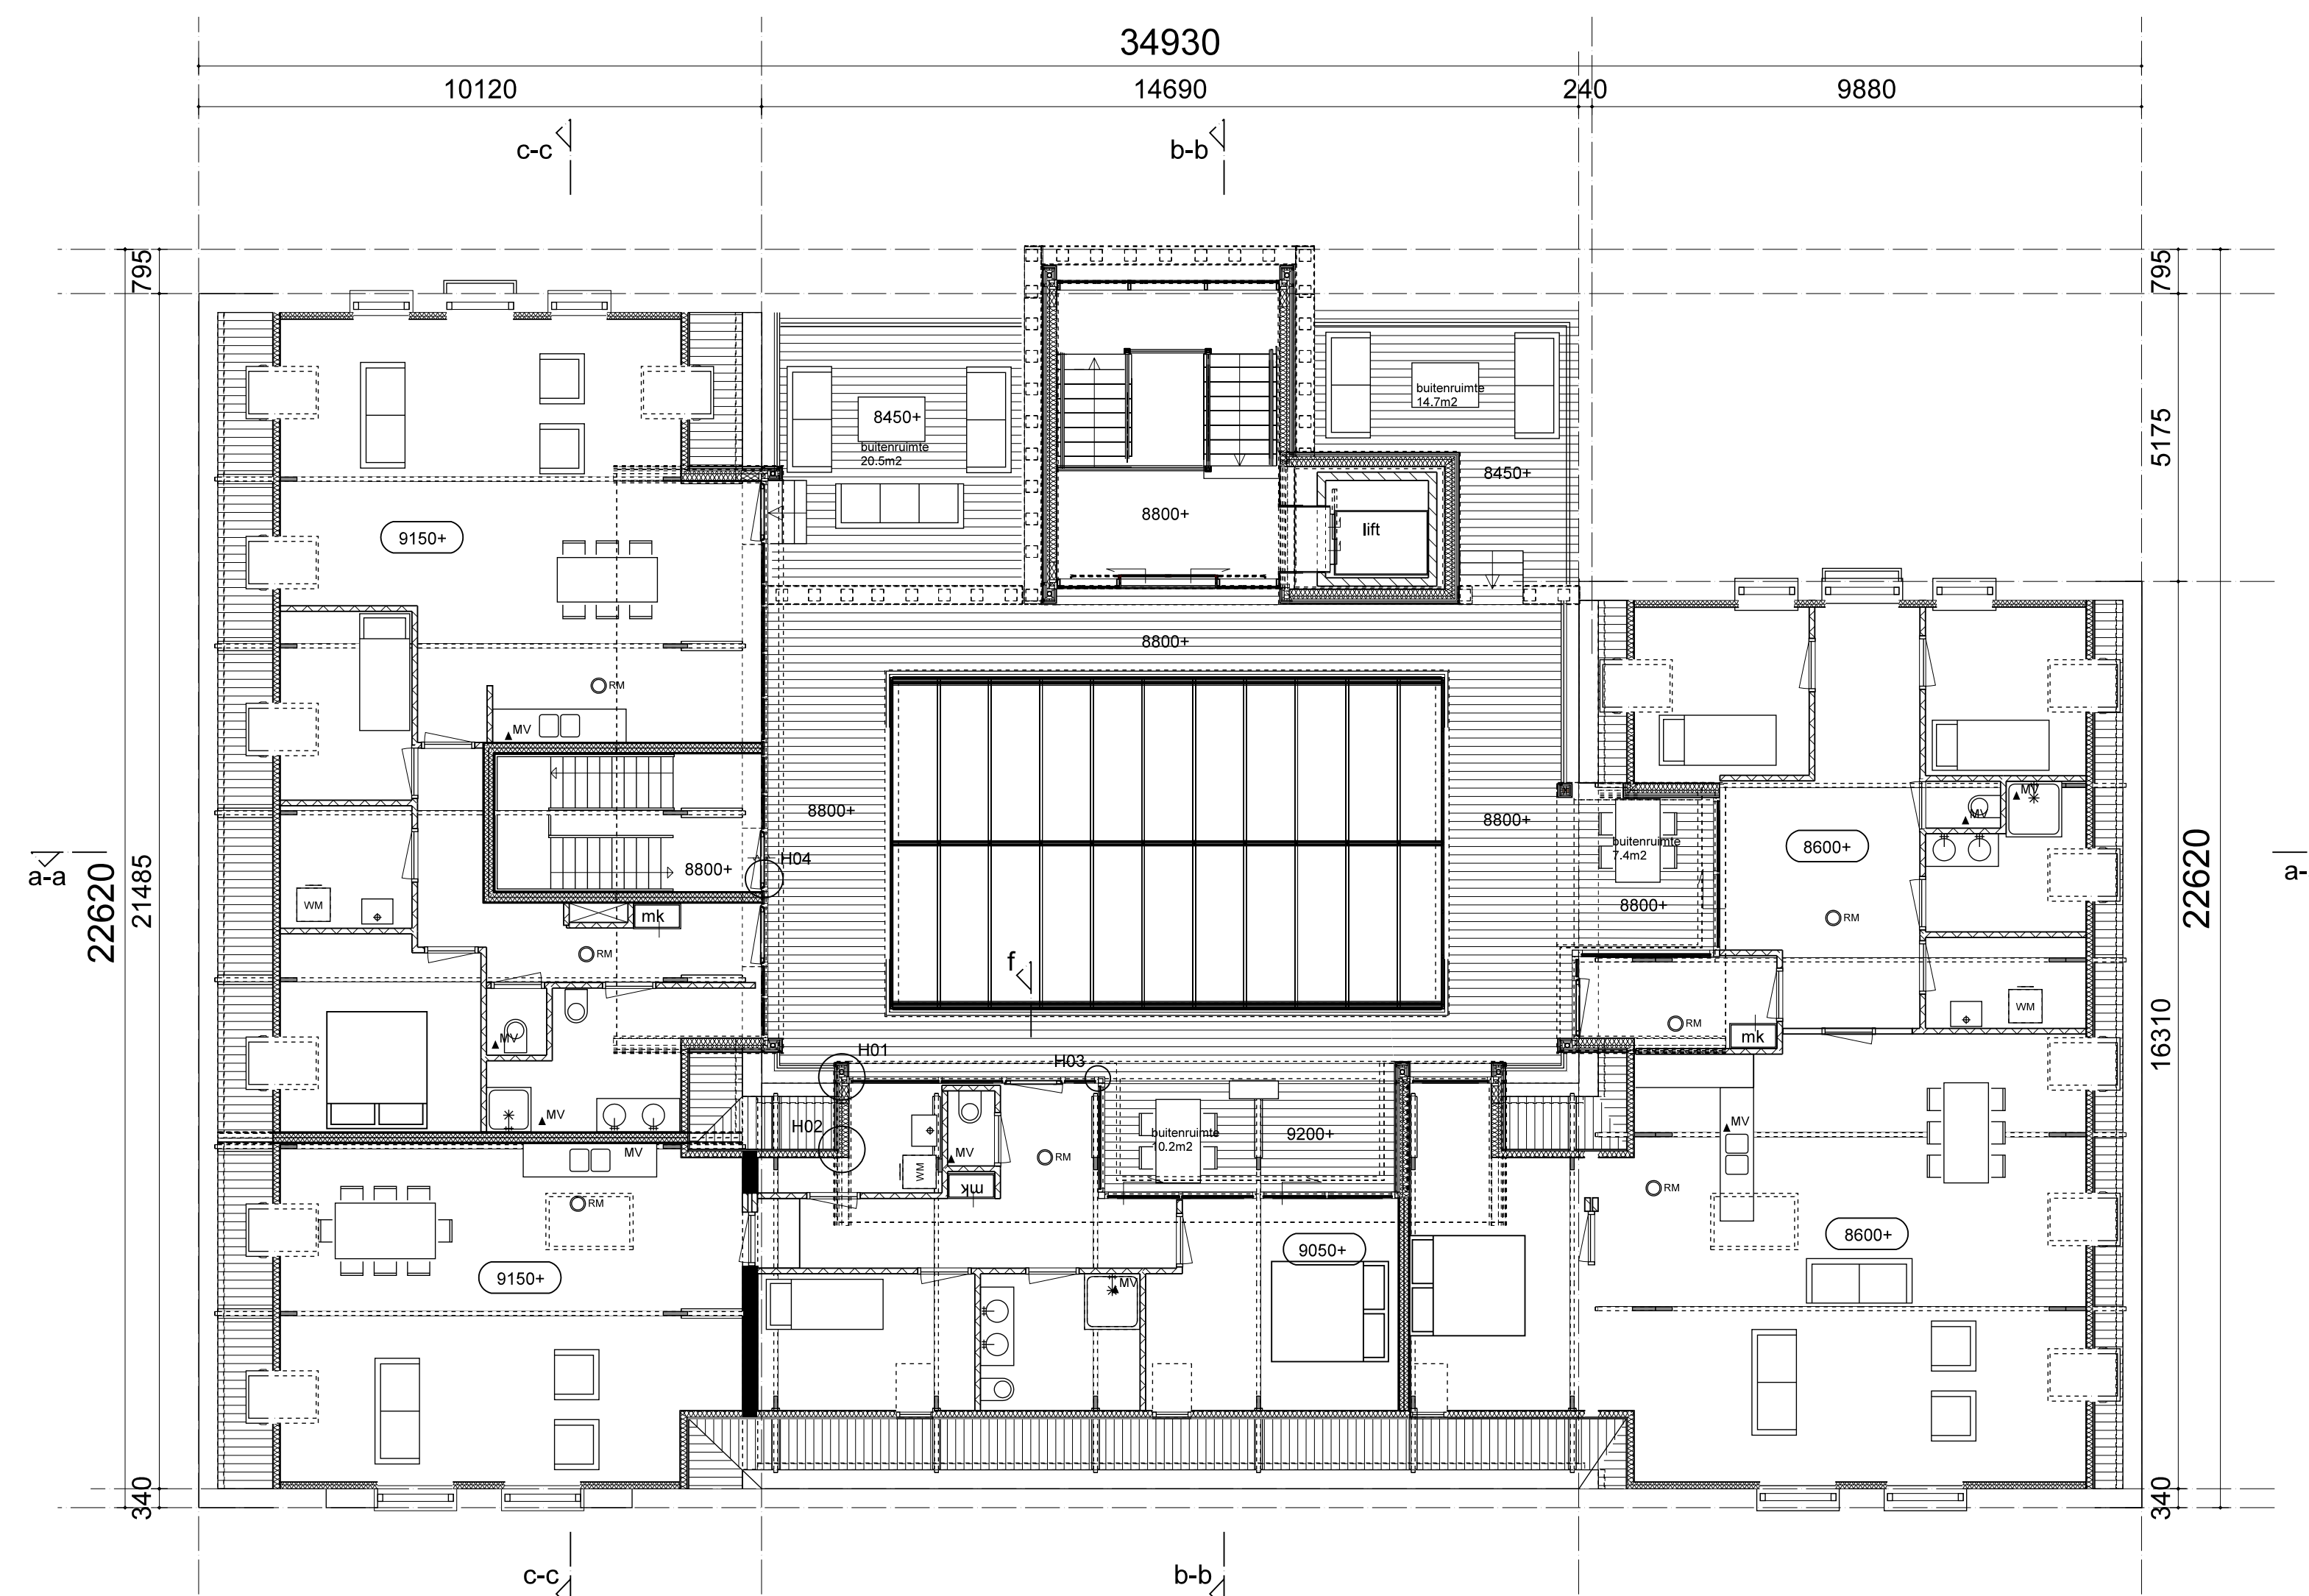



nieuwe 2e verdieping 1:100

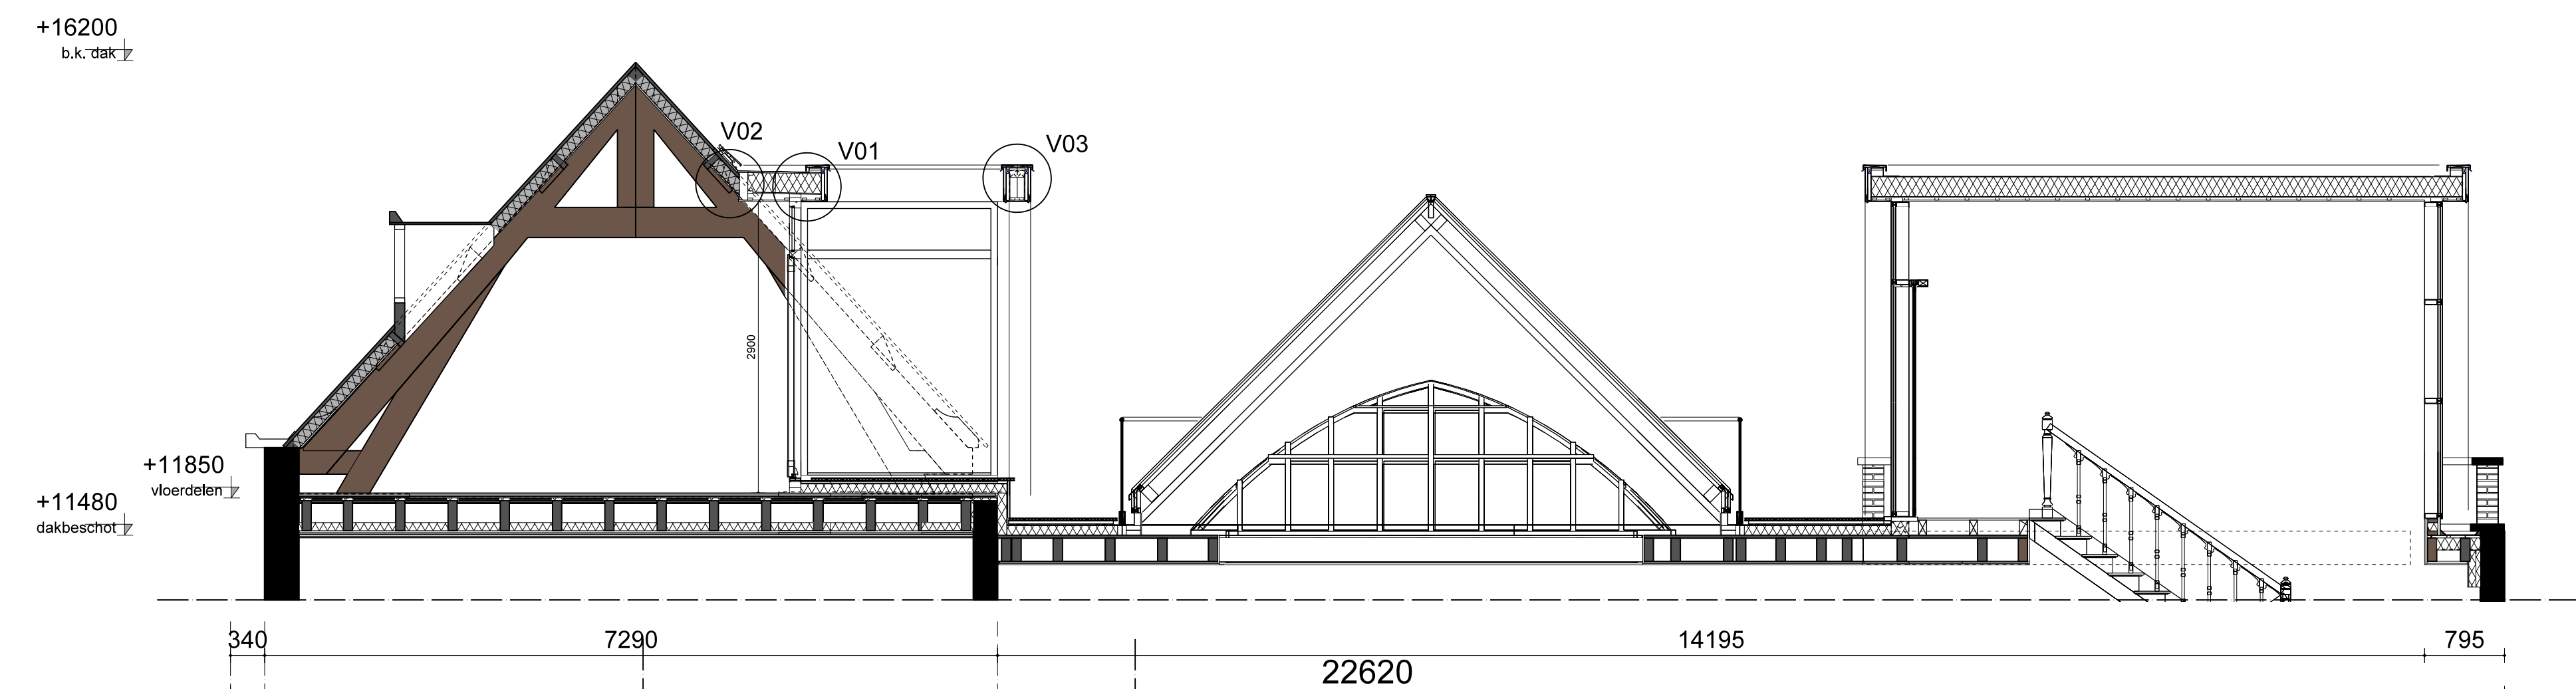

nieuwe doorsnede c-c 1:50

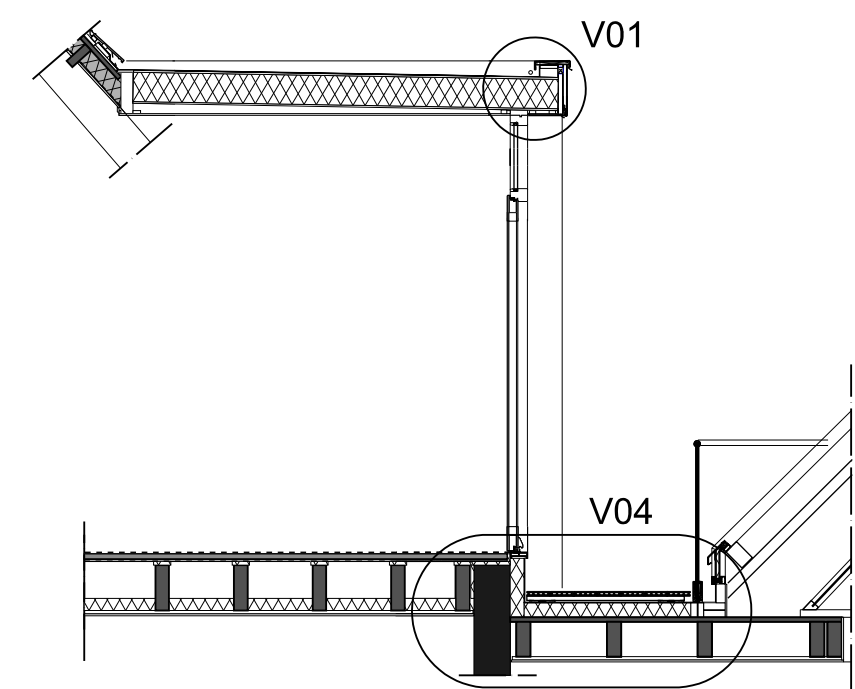

nieuwe fragment doorsnede f 1:50

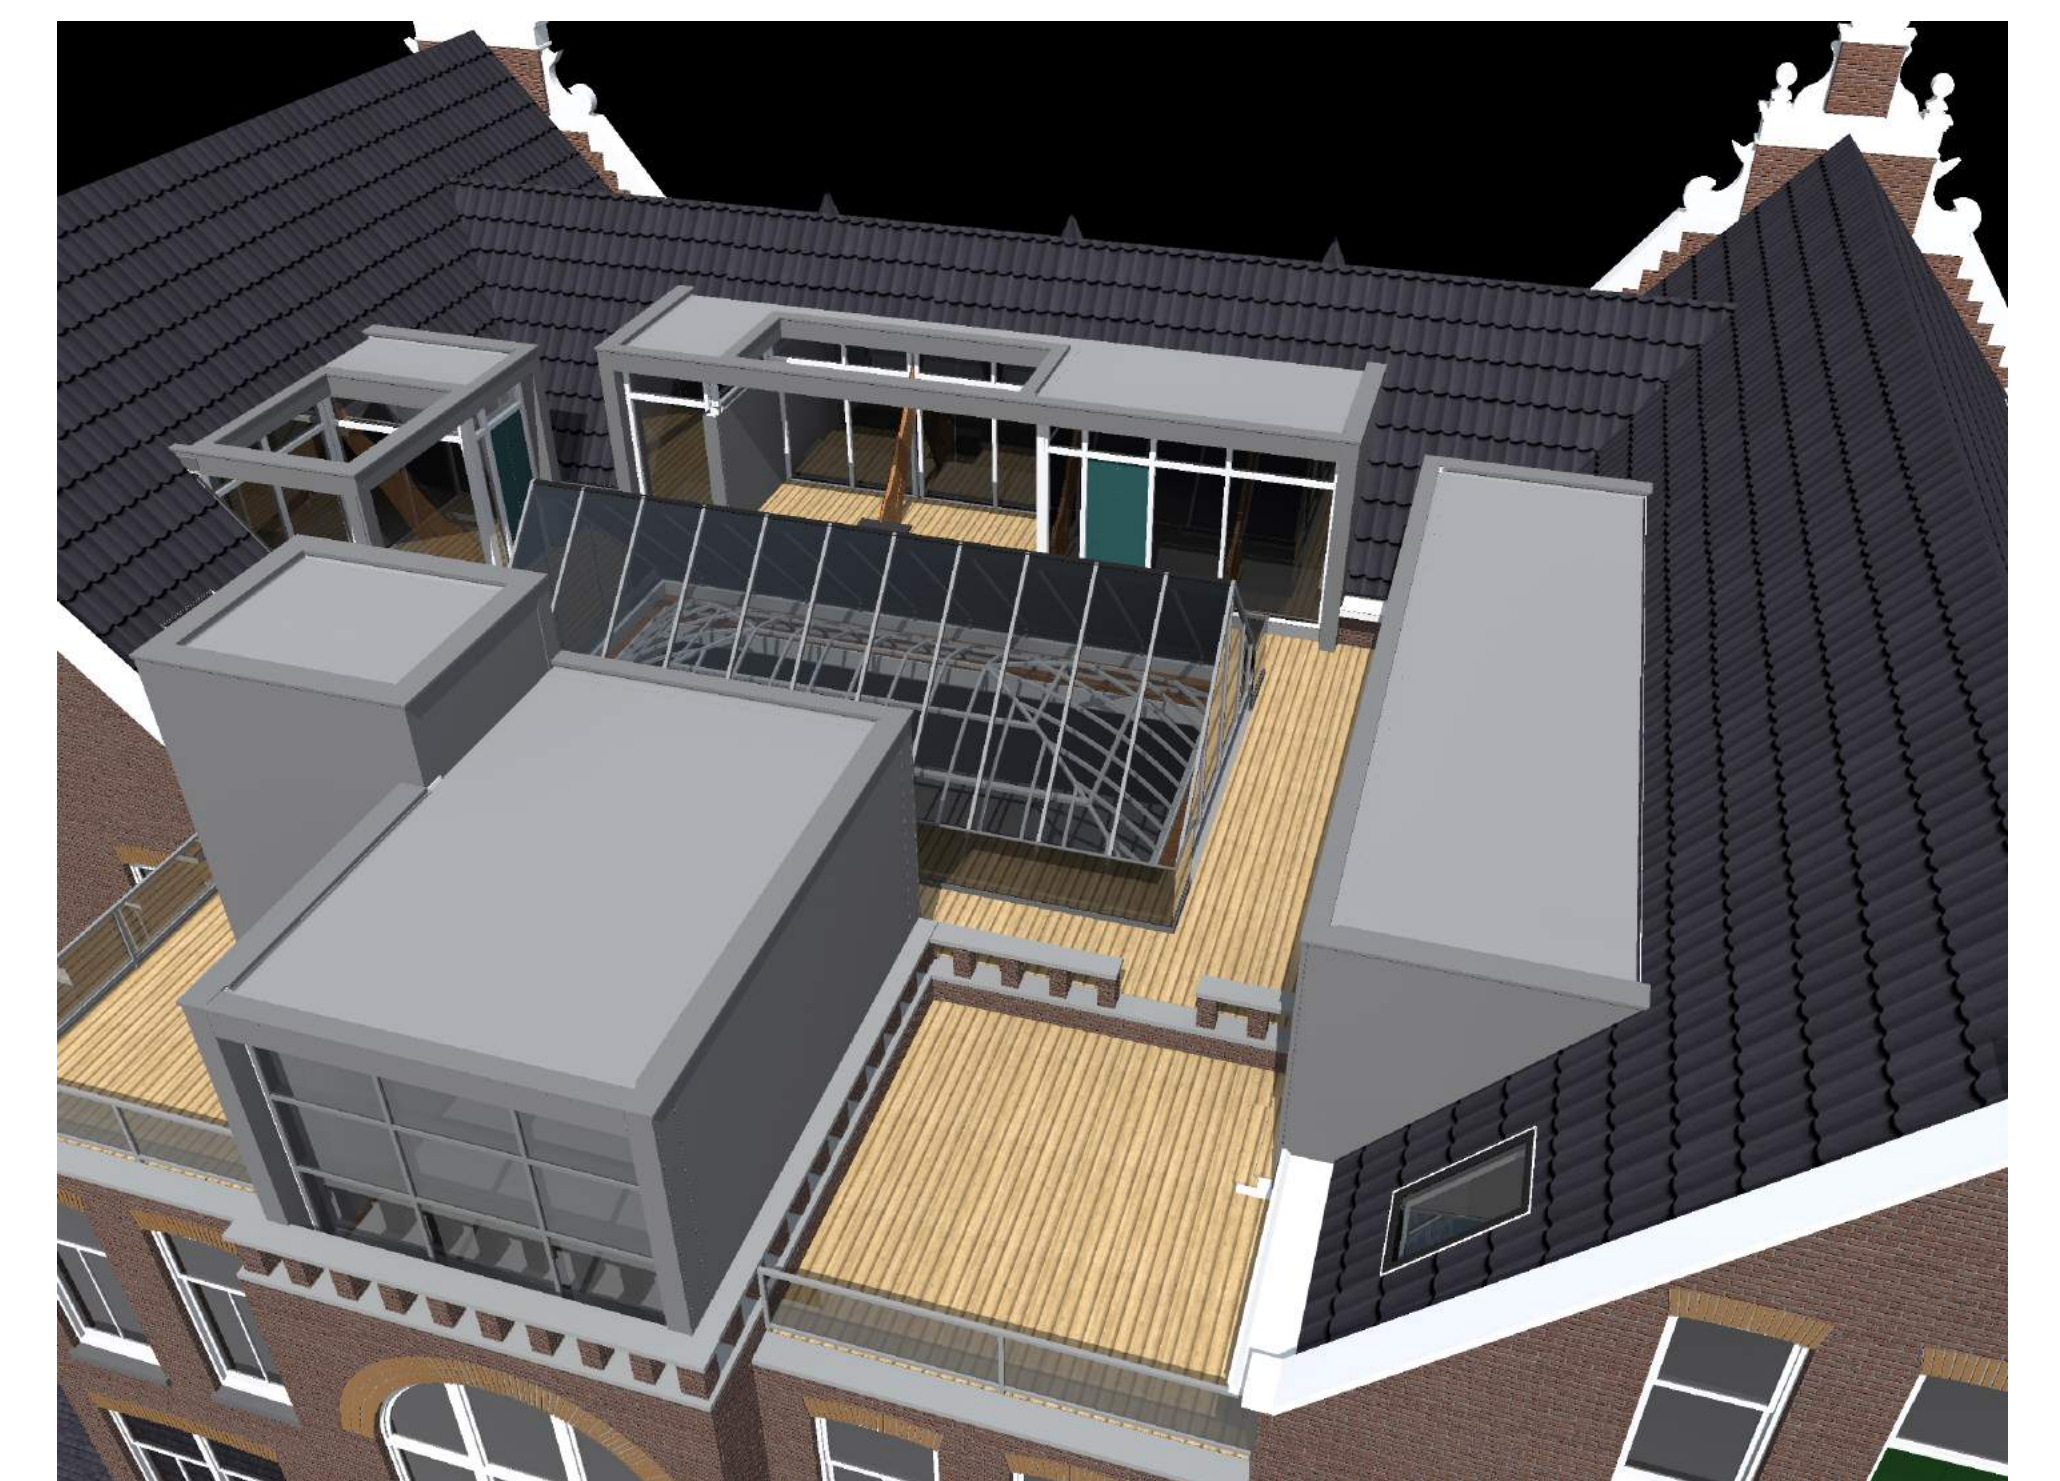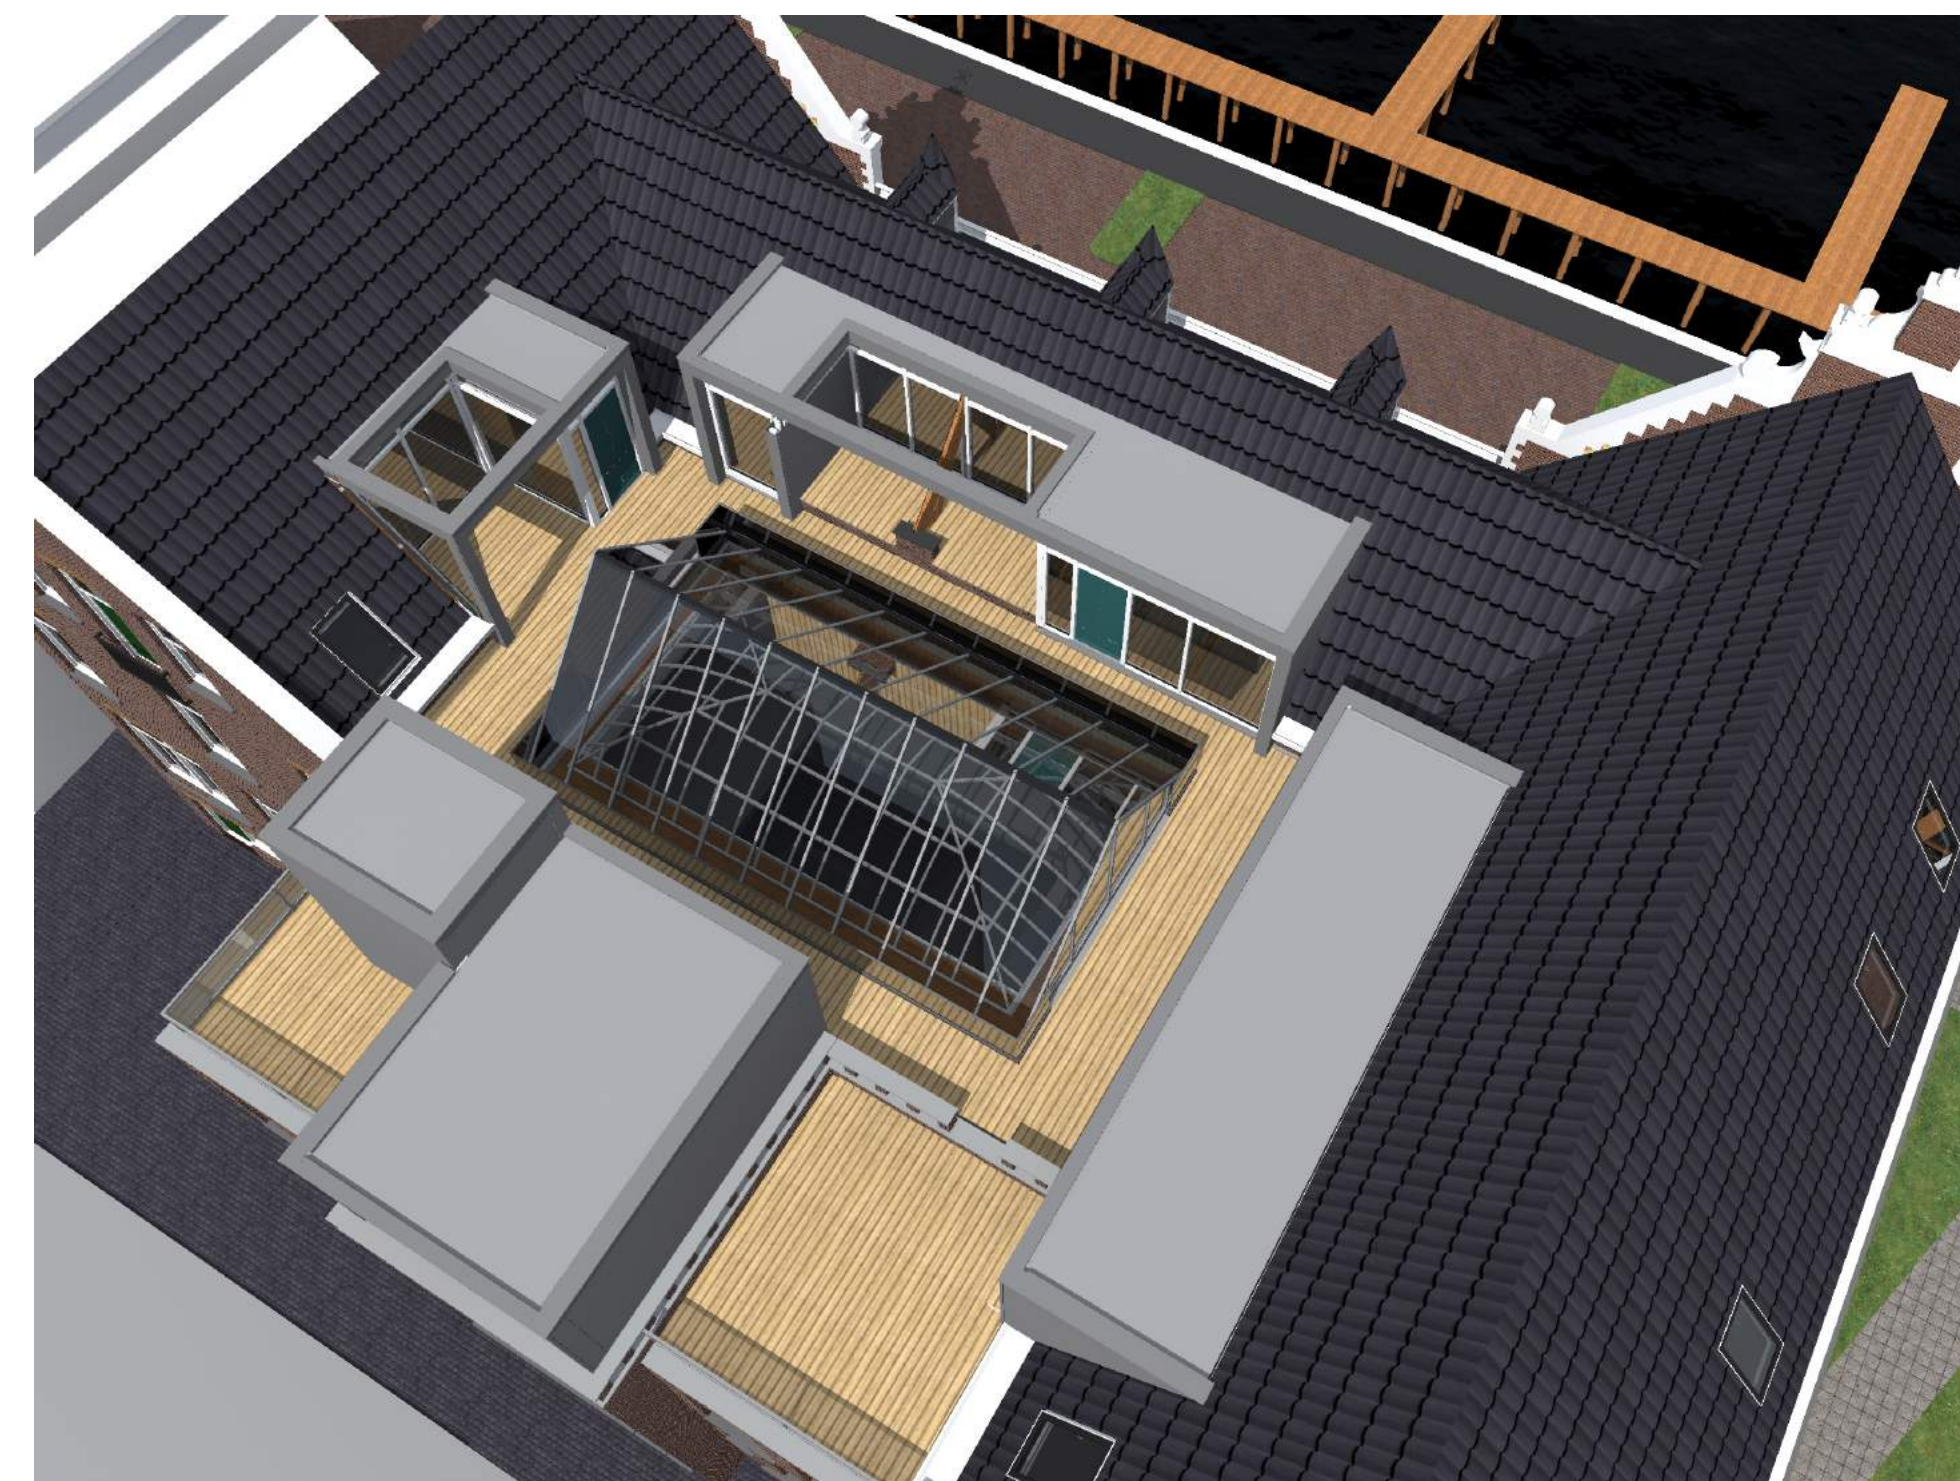

**ARCHI
HOU
TECTEN DIJK**

oosthavenkade 51 3134rv vlaardingen
tel. 010-4600682 www.houdijkarchitecten.nl

glt. fv
formaat A0
werknr. 1528
schaal 1:100/1:50
proj. arch. ir w. houdijk
dd. 20-04-2017

opdrachtgever
HERMON
erfgoed
project
wijziging entree dak
oosthavenkade 42, vlaardingen

onderwerp
plattegronden en doorsnede
Definitief ontwerp

tekeningnr. **D001**