


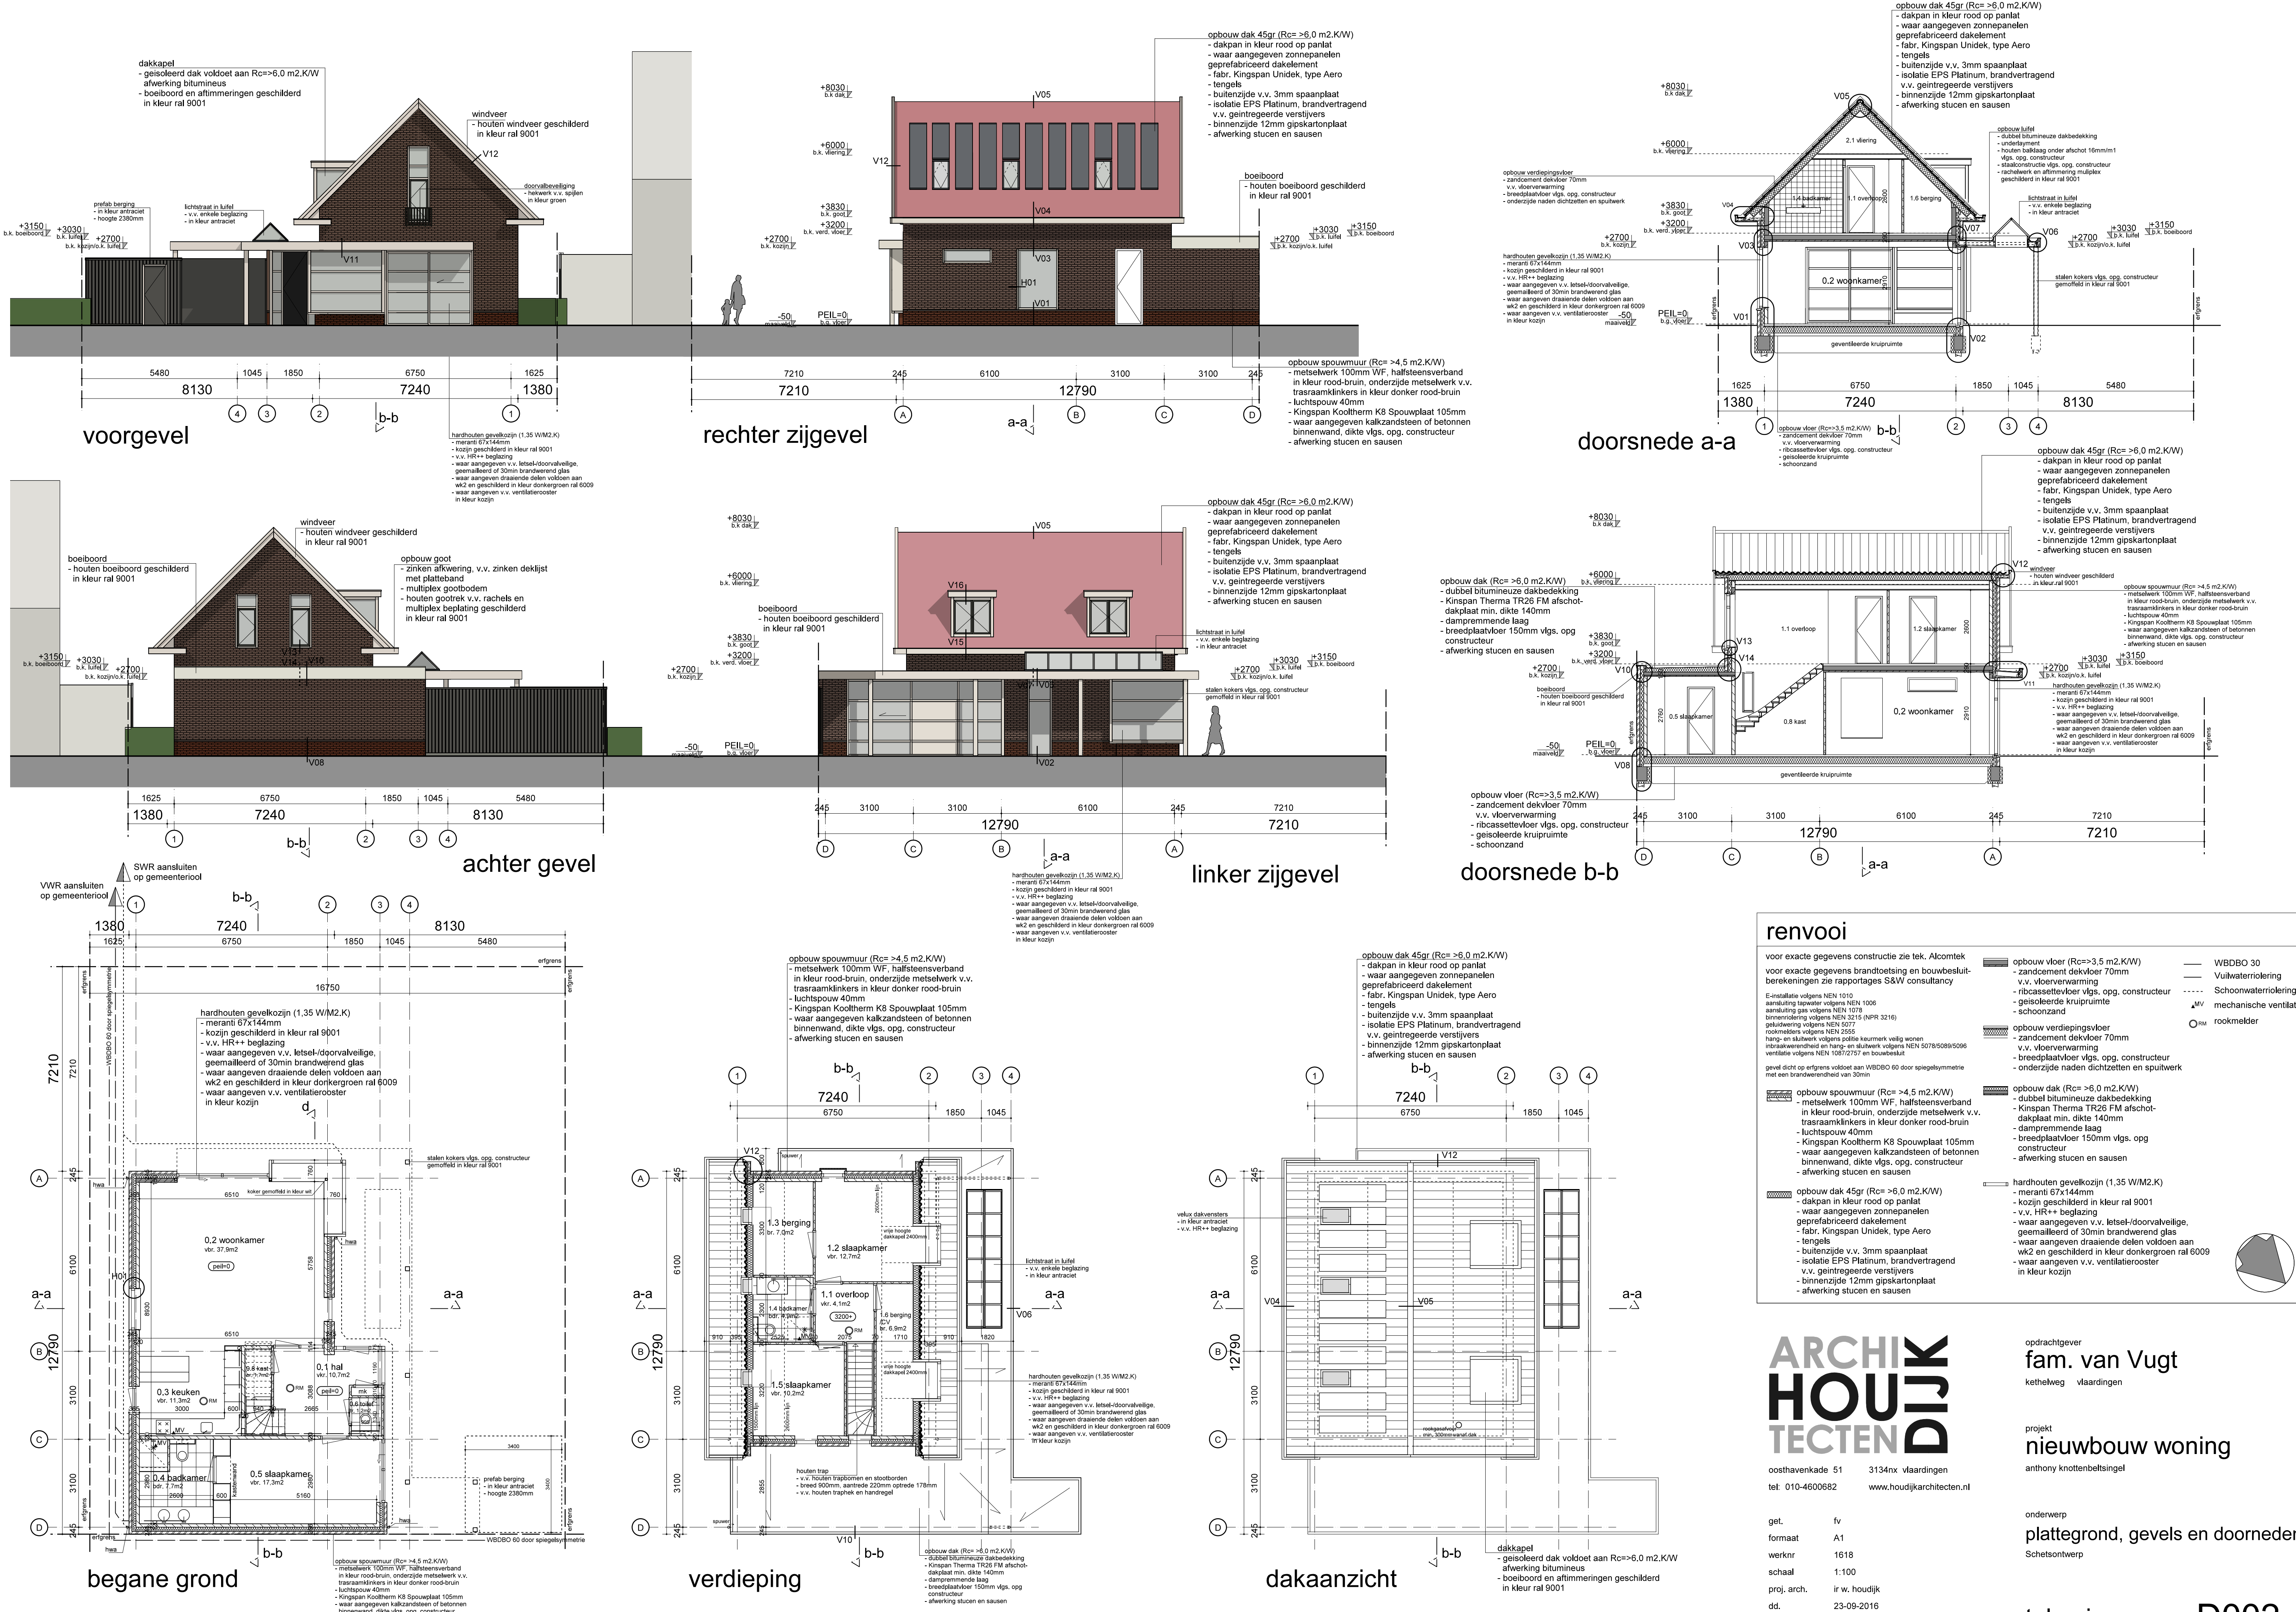

renvooi

voor exacte gegevens constructie zie tek. Alcomtek
voor exacte gegevens brandtoetsing en bouwbesluit-berekeningen zie rapportages S&W consultancy

E-installatie volgens NEN 1010
aansluiting tapwater volgens NEN 1008
aansluiting gas volgens NEN 1078
binnenroering volgens NEN 3215 (NPR 3216)
geïsoleerde vloeren volgens NEN 5077
rookmelders volgens NEN 2555
hang- en sluitwerk volgens code keurmerk veilig wonen
inbraakweerstand en hang- en sluitwerk volgens NEN 5078/5089/5096
ventilatie volgens NEN 1087/2017 en bouwbesluit

gevel dicht op erfgrens voldoet aan WBDO 60 door spiegelsymmetrie met een brandweerstand van 30min

- opbouw vloer (Rc=>3.5 m2.K/W) - zandcement dekplaat 70mm - v.v. vloerverwarming - ribcassetvloer vlgs. opg. constructeur - geïsoleerde kruipruimte - schoonrand	- WBDO 30 - Vuilwaterriolering - Schoonwaterriolering - mechanische ventilatie - rookmelder
--	---

- opbouw verdiepingvloer - zandcement dekplaat 70mm - v.v. vloerverwarming - ribcassetvloer vlgs. opg. constructeur - geïsoleerde kruipruimte - schoonrand	- opbouw dak (Rc=>6.0 m2.K/W) - dakpan in kleur rood op panlat - waar aangegeven zonnepanelen - geprefabriceerd dakelement - fabr. Kingspan Unidek, type Aero - tengels - buitenzijde v.v. 3mm spaanplaat - isolatie EPS Platinum, brandvertragend - v.v. geïntegreerde verstijvers - binnenzijde 12mm gipskartonplaat - afwerking stucen en sausen
--	--

- opbouw spouwmuur (Rc=>4.5 m2.K/W) - metselwerk 100mm WF, halfsteensverband in kleur rood-bruin, onderzijde metselwerk v.v. trassamklinkers in kleur donker rood-bruin - luchtpouw 40mm - Kingspan Kooltherm K8 Spouwplaat 105mm - waar aangegeven kalkzandsteen of betonnen binnenwand, dikte vlgs. opg. constructeur - afwerking stucen en sausen	- opbouw dak 45gr (Rc=>6.0 m2.K/W) - dakpan in kleur rood op panlat - waar aangegeven zonnepanelen - geprefabriceerd dakelement - fabr. Kingspan Unidek, type Aero - tengels - buitenzijde v.v. 3mm spaanplaat - isolatie EPS Platinum, brandvertragend - v.v. geïntegreerde verstijvers - binnenzijde 12mm gipskartonplaat - afwerking stucen en sausen
---	---

- opbouw vloer (Rc=>3.5 m2.K/W) - v.v. vloerverwarming - ribcassetvloer vlgs. opg. constructeur - geïsoleerde kruipruimte - schoonrand	- opbouw dak 45gr (Rc=>6.0 m2.K/W) - dakpan in kleur rood op panlat - waar aangegeven zonnepanelen - geprefabriceerd dakelement - fabr. Kingspan Unidek, type Aero - tengels - buitenzijde v.v. 3mm spaanplaat - isolatie EPS Platinum, brandvertragend - v.v. geïntegreerde verstijvers - binnenzijde 12mm gipskartonplaat - afwerking stucen en sausen
---	---

ARCHITECTEN

HOUDE

oosthavenkade 51 3134nx Vlaanderen
tel. 010-4600682 www.houdijarchitecten.nl

get. fv
formaat A1
werknr 1618
schaal 1:100
proj. arch. ir w. houdijk
dd. 23-09-2016

opdrachtgever
fam. van Vugt
kethelweg vlaardingen

project
nieuwbouw woning
anthony knottenbeltsingel

onderwerp
plattegrond, gevels en doorneden
Schtelontwerp

tekeningnr. D002