



Situatiefoto's, Detailfoto's, Gebrekenopnames en Werkzaamheden tekeningen

Woudselaan 6 2635 CH Den Hoorn T 015 2120 185 F 015 2158 768 E post@restauro.nl I www.restauro.nl Restauro ARCHITECTEN	Project	Restauratie De 'Sarijnenhove' Zuidbuurt 34, Vlaardingen KADASTER sectie N kavel 32	Projectnummer	662.16
	Opdrachtgever	Mevr. C. Sonneveld-van Staalduijnen Zuidbuurt 34 3132 KB Vlaardingen	Onderdeel	Complete Set
	Formaat	A3	Gewijzigd	
	Schaal		Gewijzigd	
	Tekenaar	MK	Gewijzigd	
	Fase	VERGUNNINGAANVRAAG	Tekeningnummer	00 3-5-2017



01. Zuidoostgevel



02. Zuidwest- en zuidoostgevel



03. Zuidwestgevel



04. Noordwestgevel



05. Zuidwestgevel



06. Dak Noordwest- en Noordoostzijde




07. Noordwestgevel



08. Noordwest + stukje Noordoostgevel



09. Zuidoostgevel, aansluiting staldak opgaande gevel, lood en riet in slechte staat

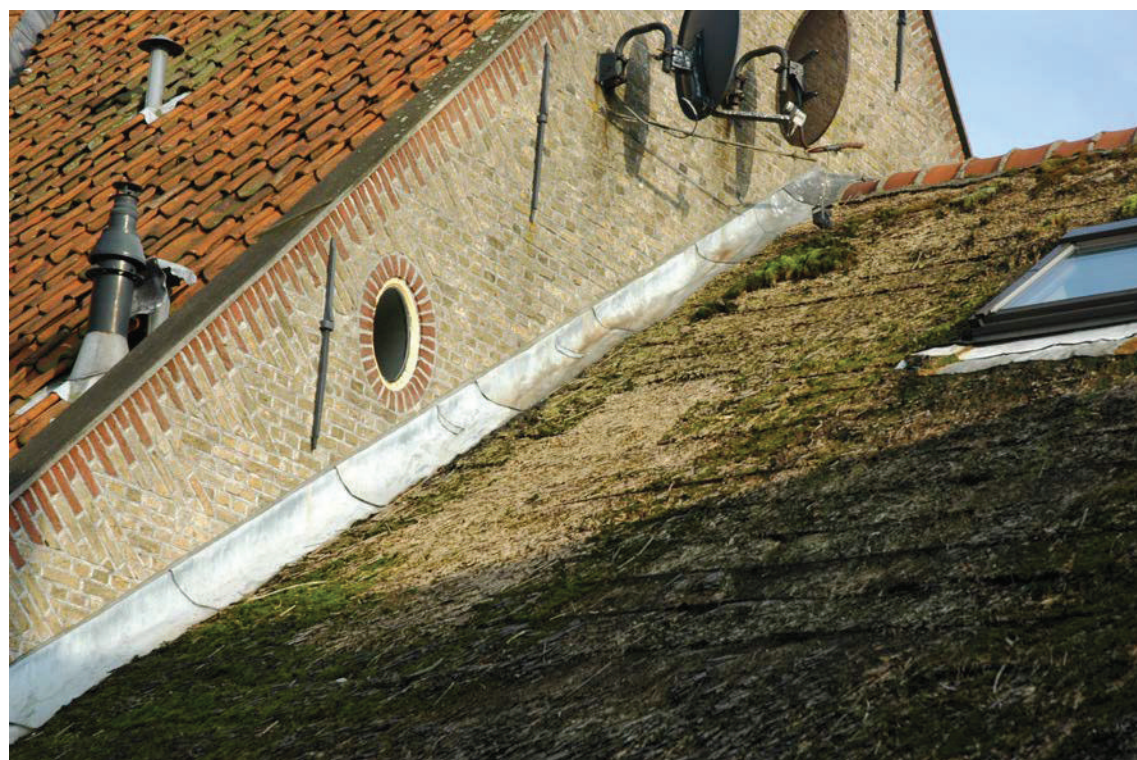

11. Noordwestgevel, aansluiting staldak opgaande gevel, lood en riet in slechte staat



11. Zuidoostgevel,
aansluiting rieten
dak opgaande
gevel,lood en riet
in slechte staat



12. Noordwestgevel, aansluiting rieten dak opgaande gevel, lood en riet in slechte staat



13. Zuidwestgevel, aansluiting topgevel, muurlood en riet in slechte staat



14. Zuidwestgevel, aansluiting topgevel, muurlood en riet in slechte staat



15. Noordoostgevel, muurplaat rot



16. Zuidwestgevel, muurplaat rot




17. Zuidoostgevel - grens brandmuur, lichte scheurvorming ten gevolge van zetting



18. Zuidoostgevel - grens brandmuur, lichte scheurvorming ten gevolge van zetting



19. Noordwestgevel, uitgespoeld voegwerk schuin onder rechter kozijn

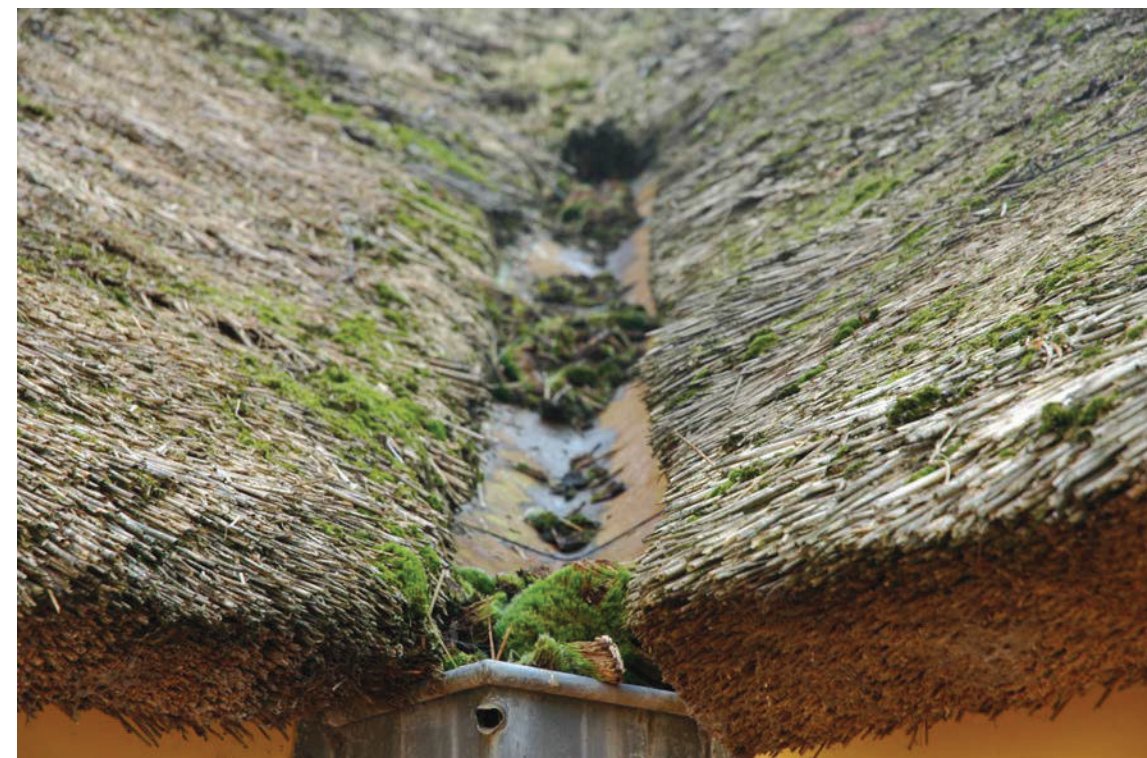

20. Aangetaste kilgootbekleding, goot vol mos



21. Hoek Noordwest- en Zuidwestgevel, scheuren in stucwerk, roestend anker



22. Noordwestgevel - scheuren in stucwerk, roestende ankers




23. Noordwestgevel - scheuren in stucwerk, roestend anker



24. Zuidwestgevel - scheur in stucwerk




25. Hoek Noordwest- en Zuidwestgevel, scheuren in stucwerk

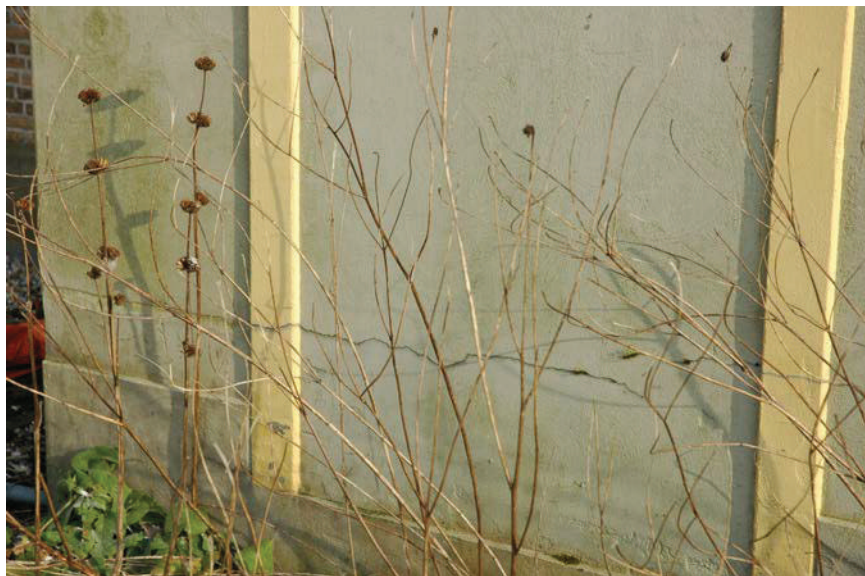

26. Noordwestgevel, scheuren in stucwerk ca. 0,5m boven maaiveld



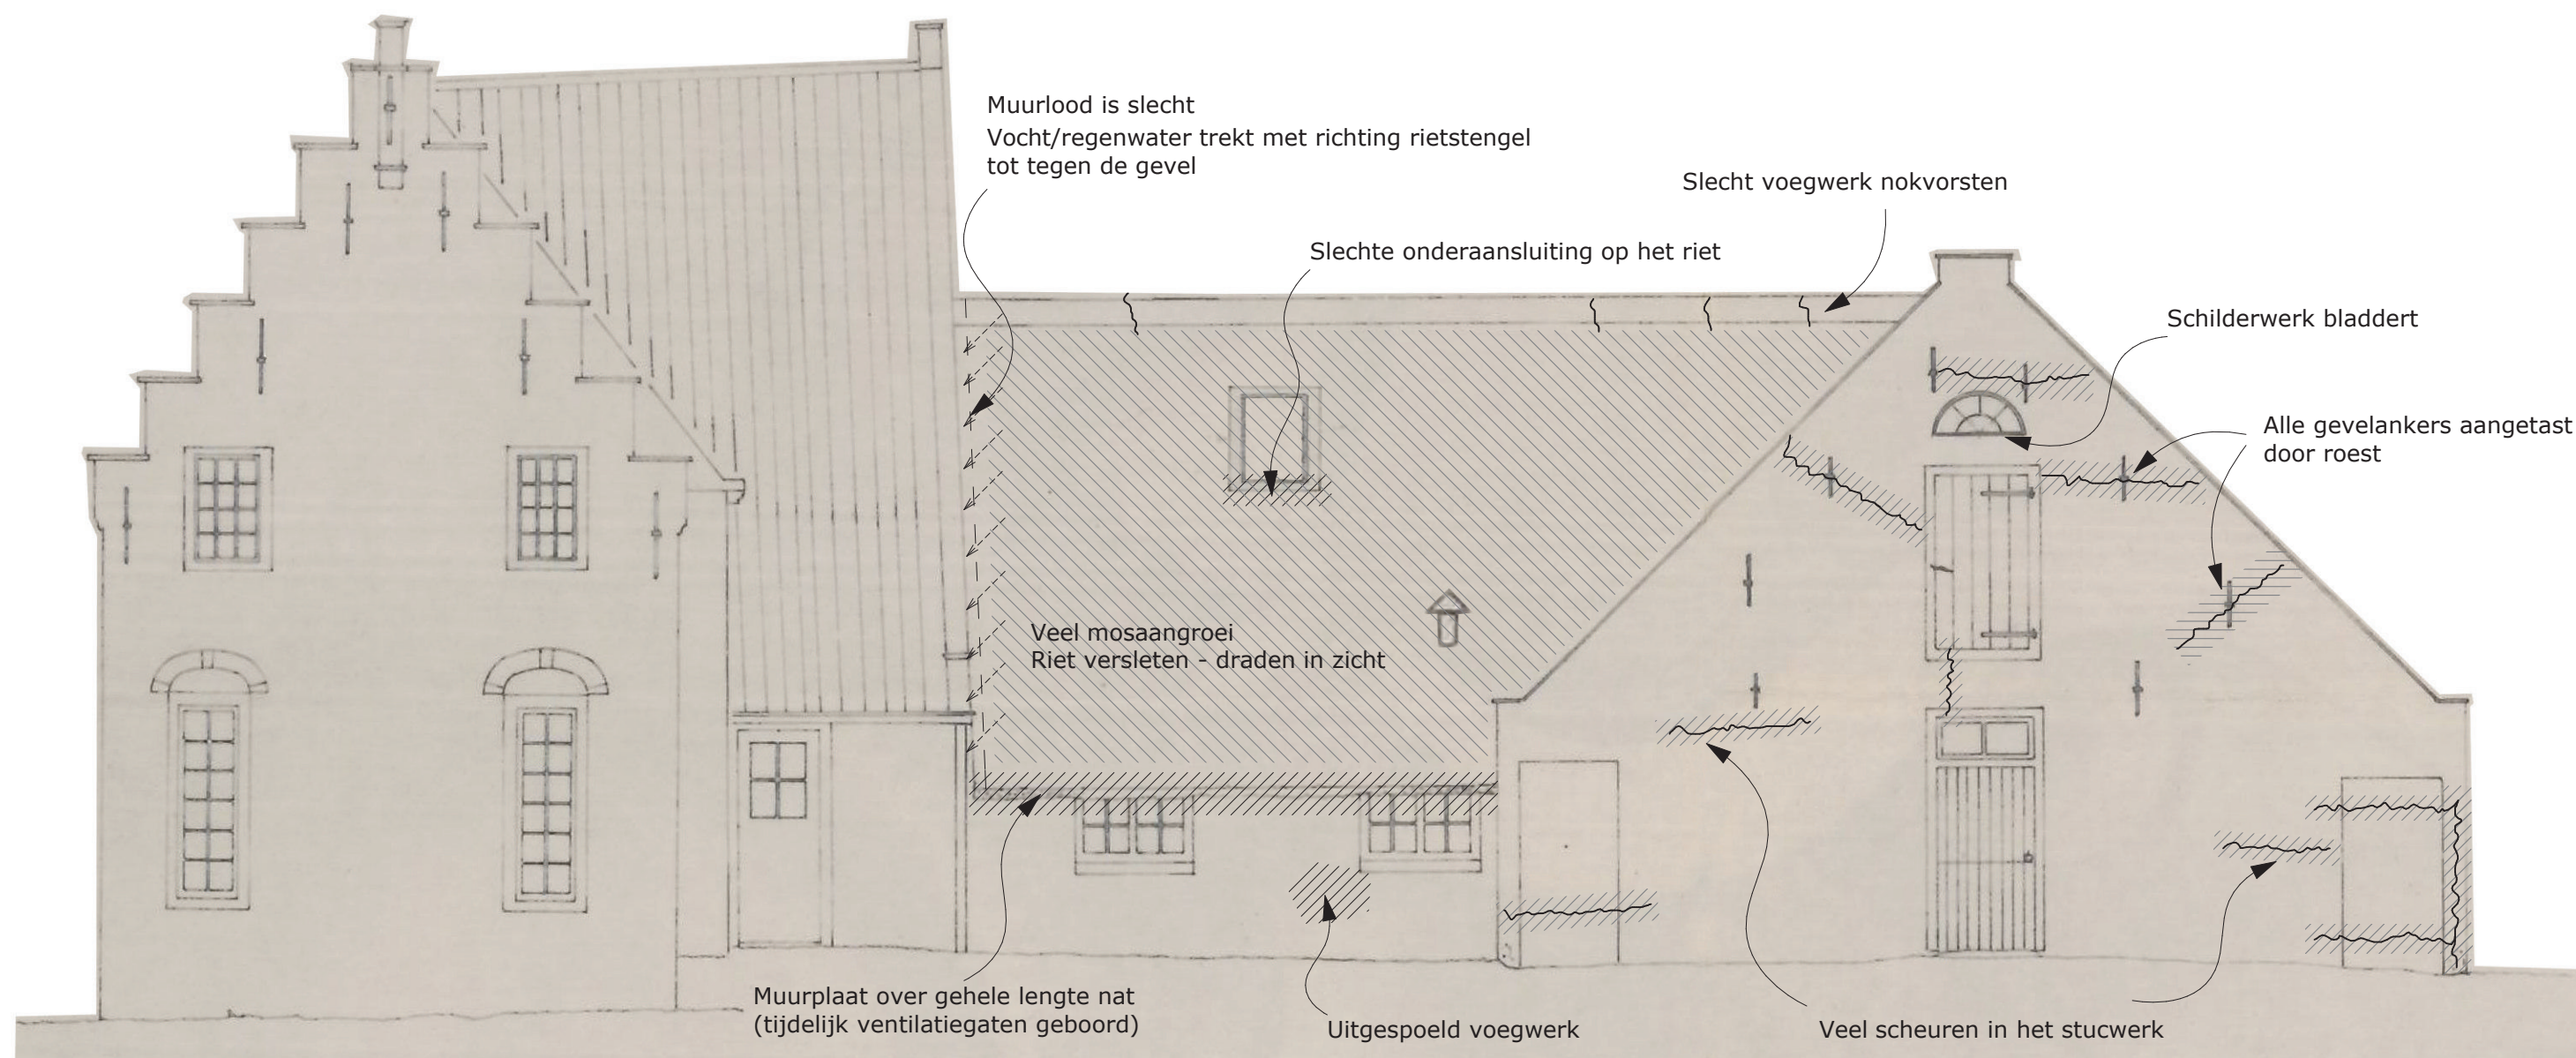

Oude tekening van 20-12-1989


Restauro
ARCHITECTEN

Woudselaan 6
2635 CH Den Hoorn
T 015 2120 185
F 015 2158 768
E post@restauro.nl
I www.restauro.nl

Restauratie 'Sarijnenhove'
Zuidbuurt 34 - Vlaardingen
Noordwest gevel - Gebreken opname

Schaal: 1:65 10-3-2016

B.01

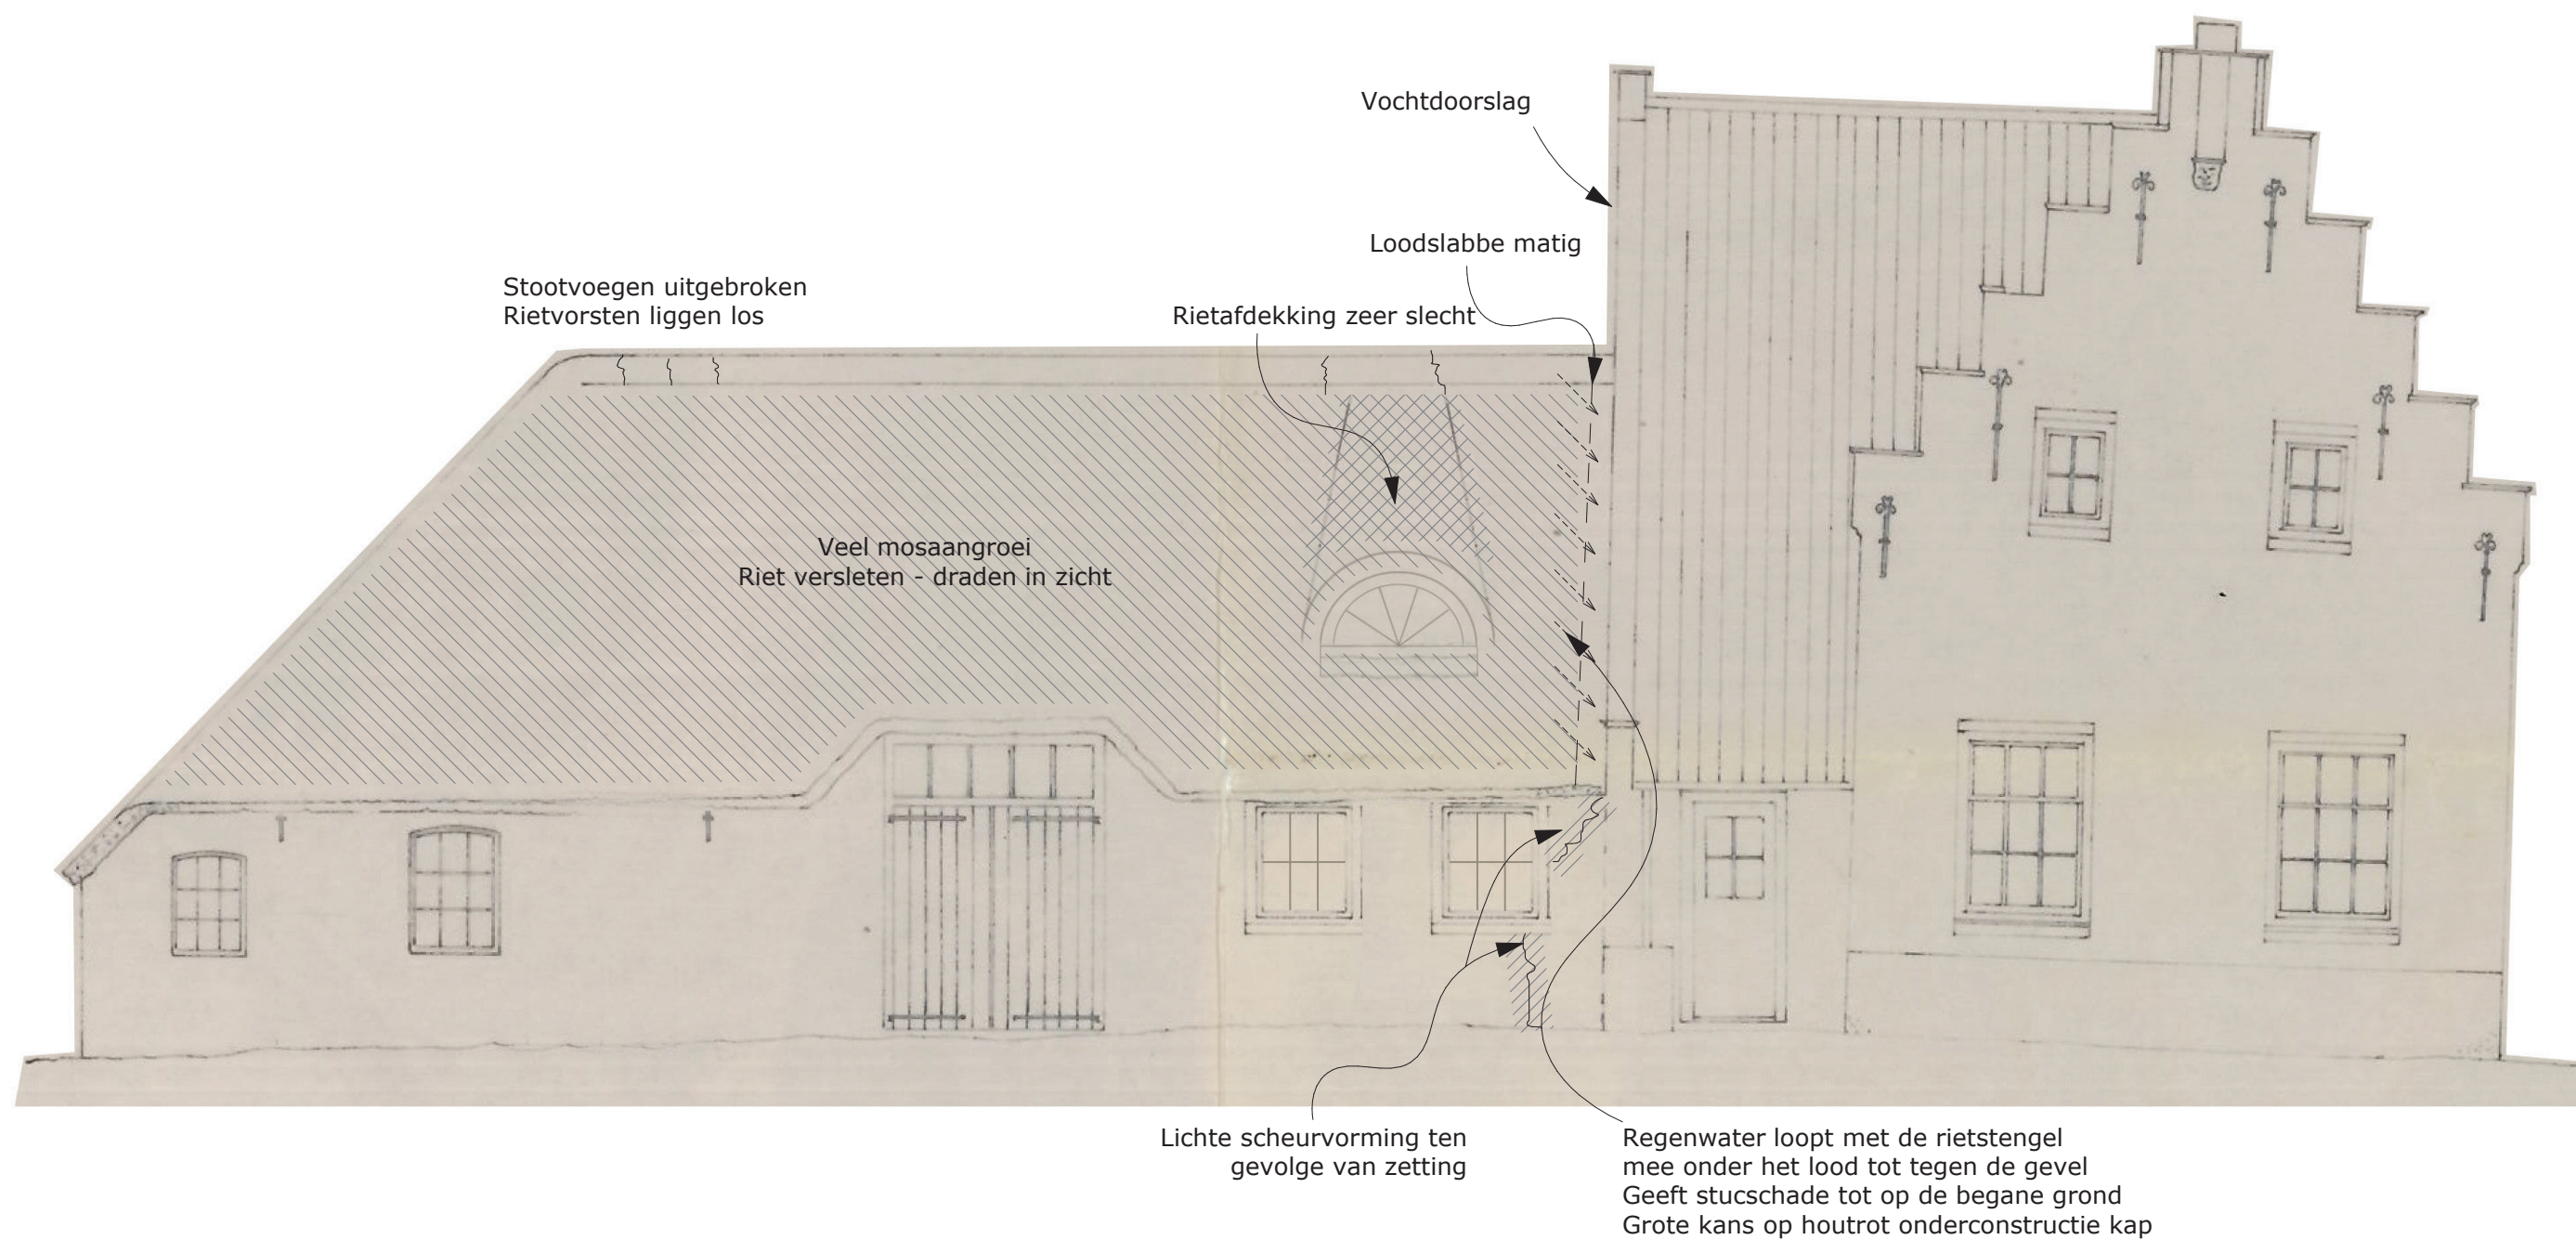

Oude tekening van 20-12-1989


Restauro
ARCHITECTEN

Woudsestraat 6
2635 CH Den Hooft
T 015 2120 185
F 015 2158 768
E post@restauro.nl
I www.restauro.nl

Restauratie 'Sarijnehove'
Zuidbuurt 34 - Vlaardingen
Zuidoost gevel - Gebreken opname

Schaal: 1:65 10-3-2016

B.02

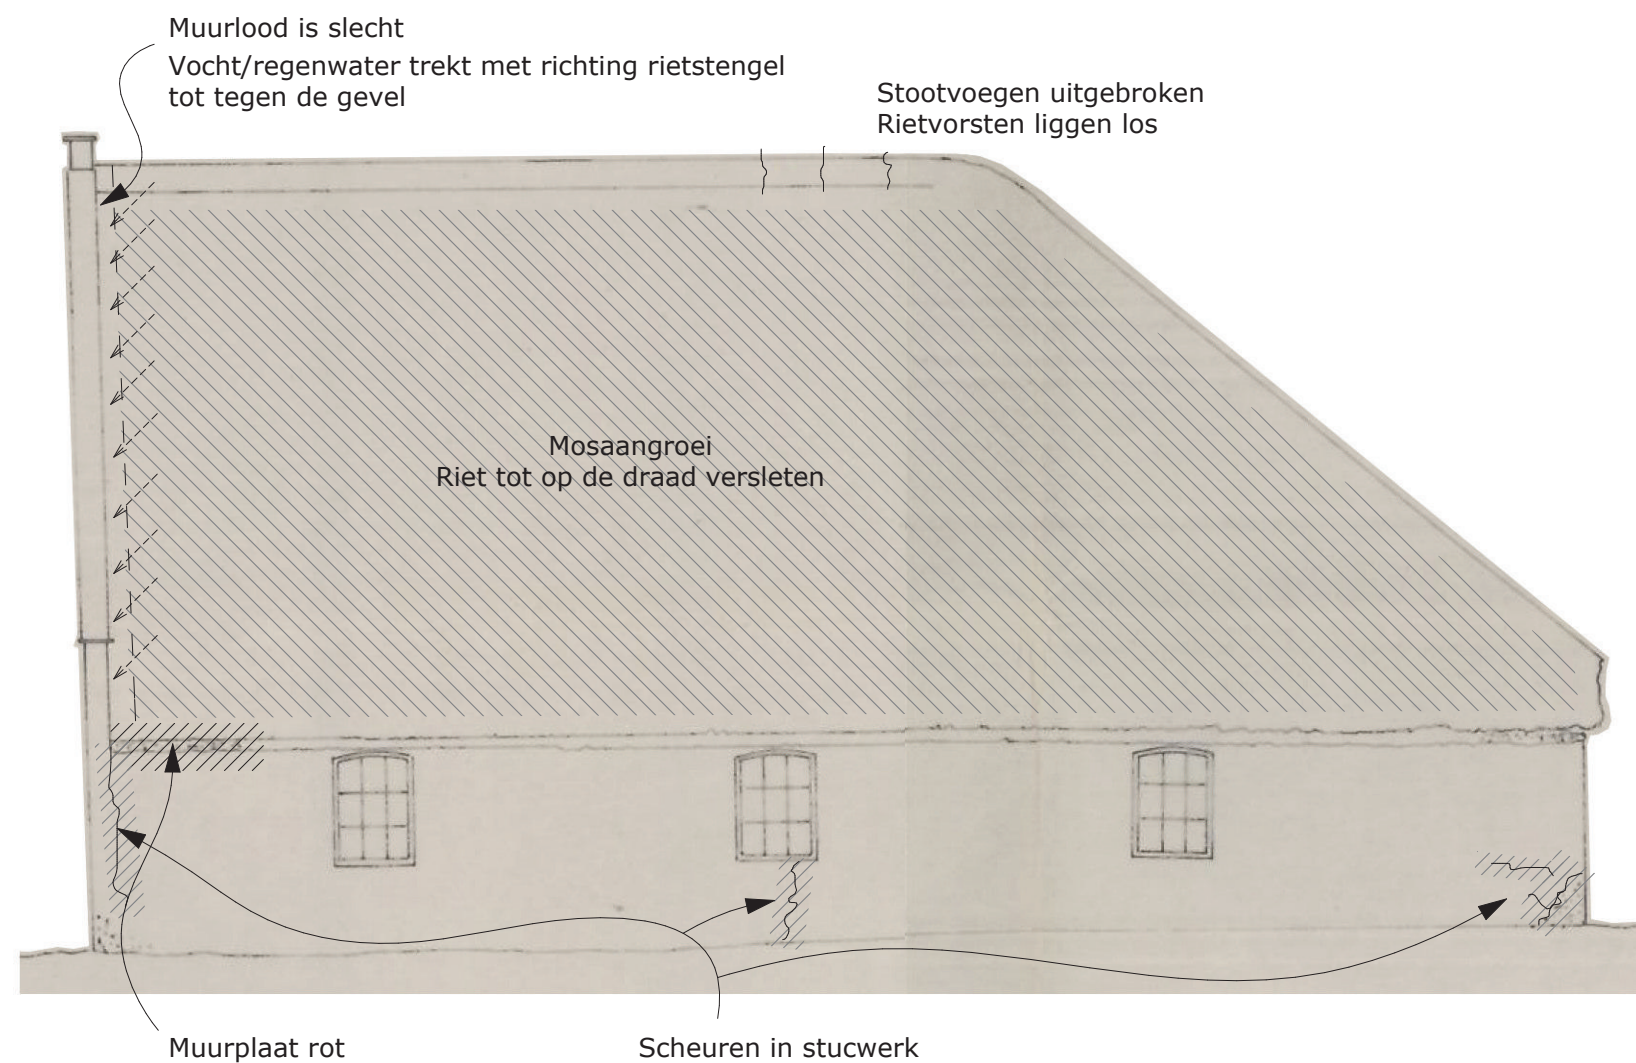

Oude tekening van 20-12-1989


Restauro
ARCHITECTEN

Woudselaan 6
2635 CH Den Hoorn
T 015 2120 185
F 015 2158 768
E post@restauro.nl
I www.restauro.nl

Restauratie 'Sarijnehove'
Zuidbuurt 34 - Vlaardingen
Zuidwest gevel - Gebreken opname

Schaal: 1:65 10-3-2016

B.03

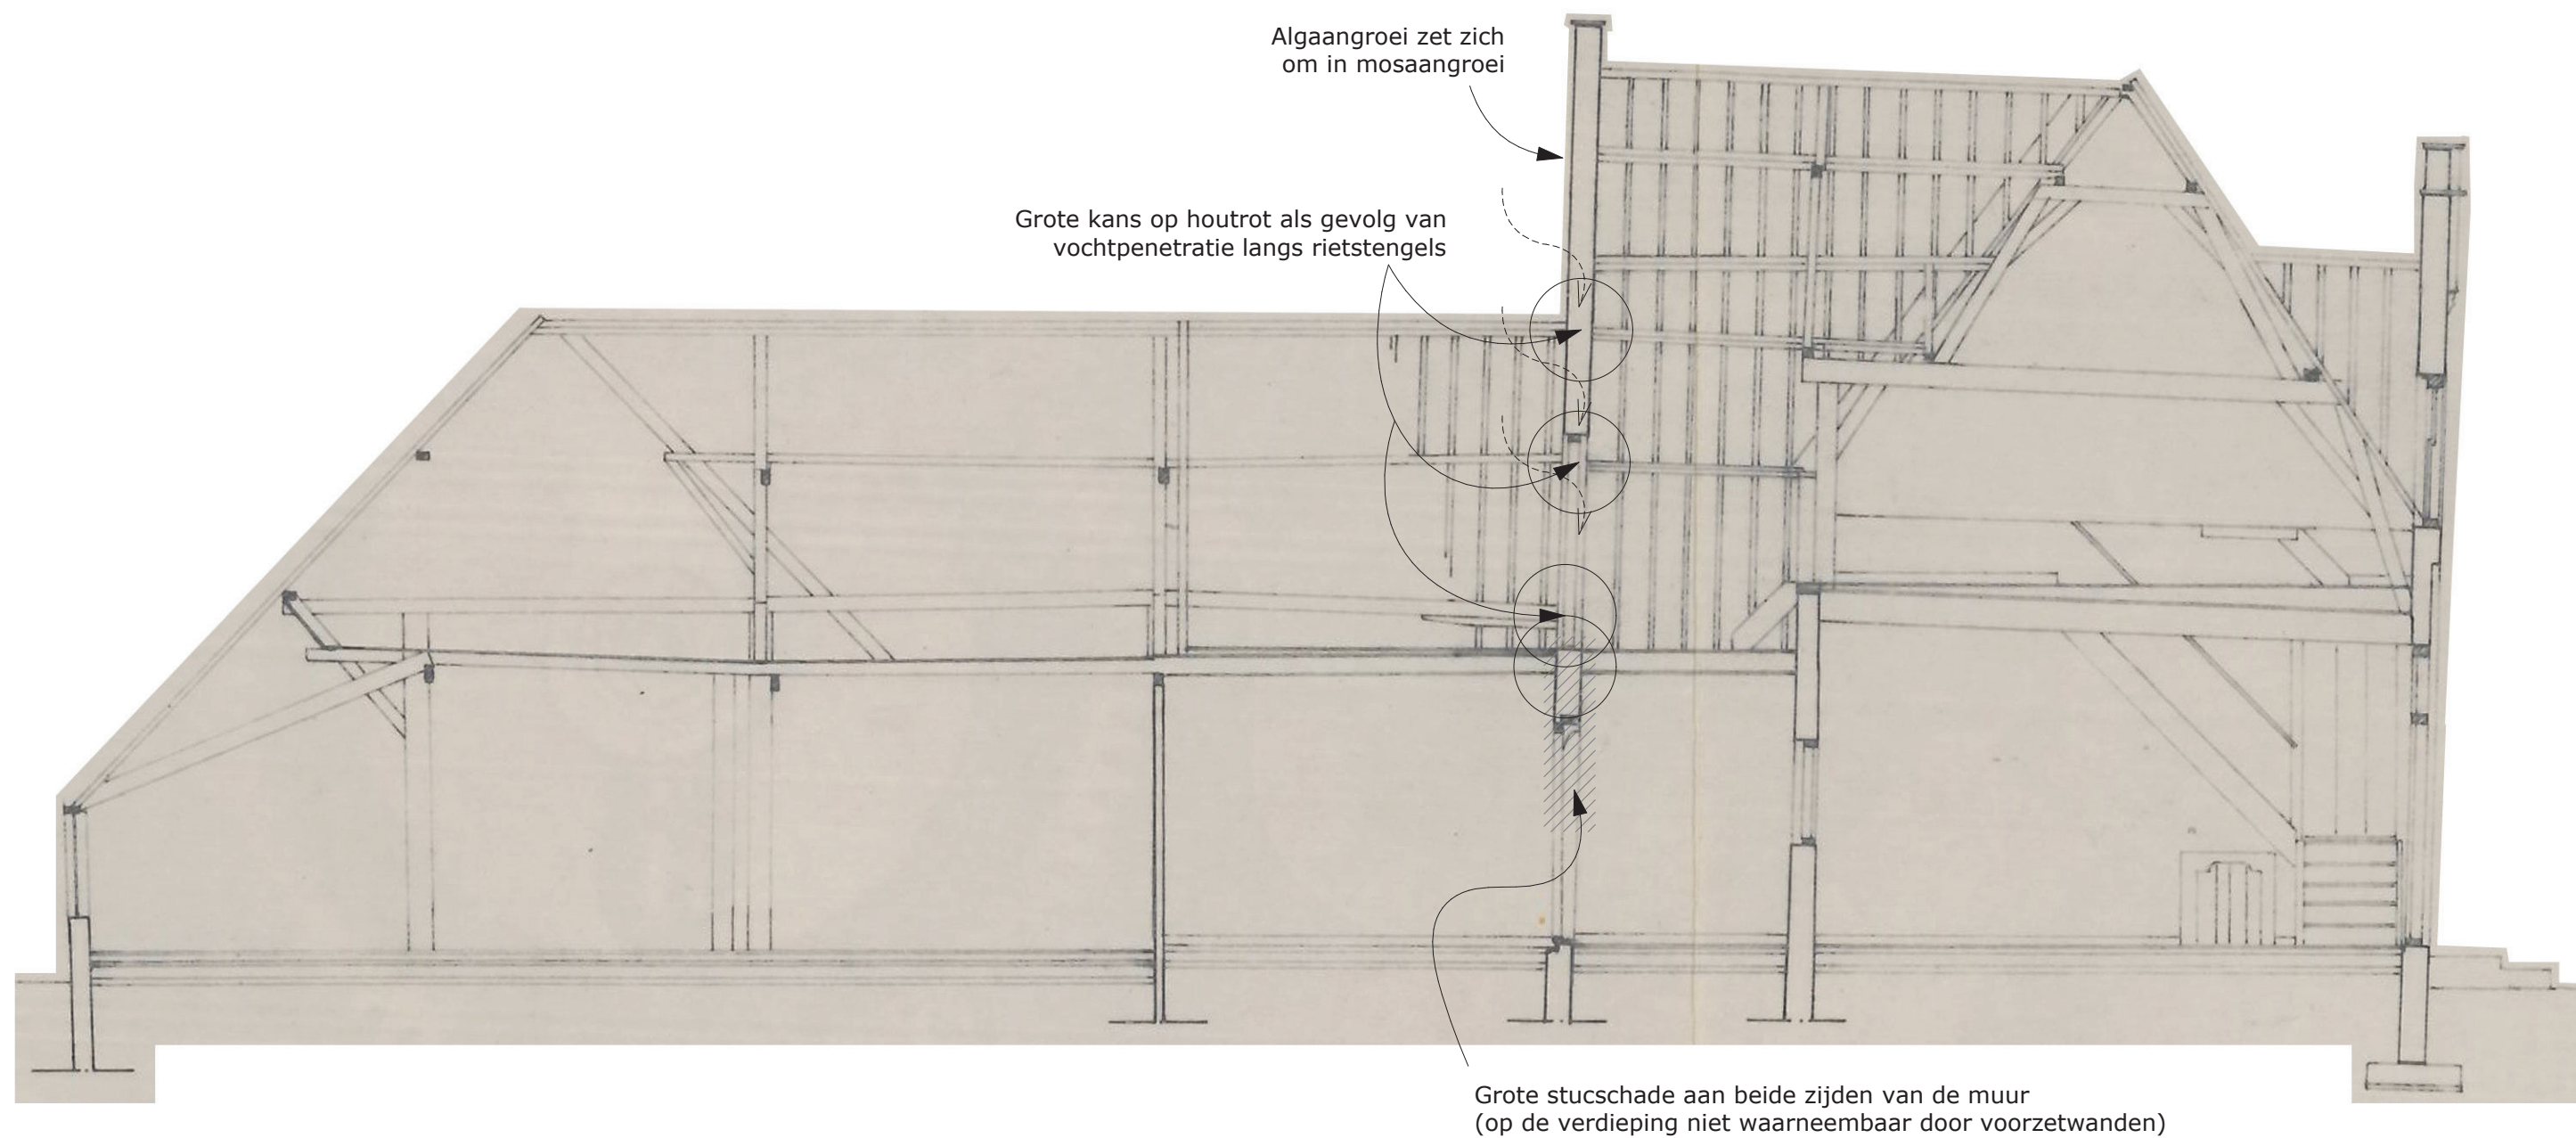

Oude tekening van 20-12-1989



Restauro
ARCHITECTEN

Woudsestraat 6
2635 CH Den Hooft
T 015 2120 185
F 015 2158 768
E post@restauro.nl
I www.restauro.nl

Restauratie 'Sarijnenhove'
Zuidbuurt 34 - Vlaardingen
Doorsnede - Gebreken opname

Schaal: 1:65 10-3-2016

B.04

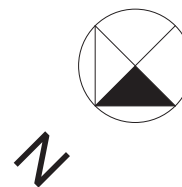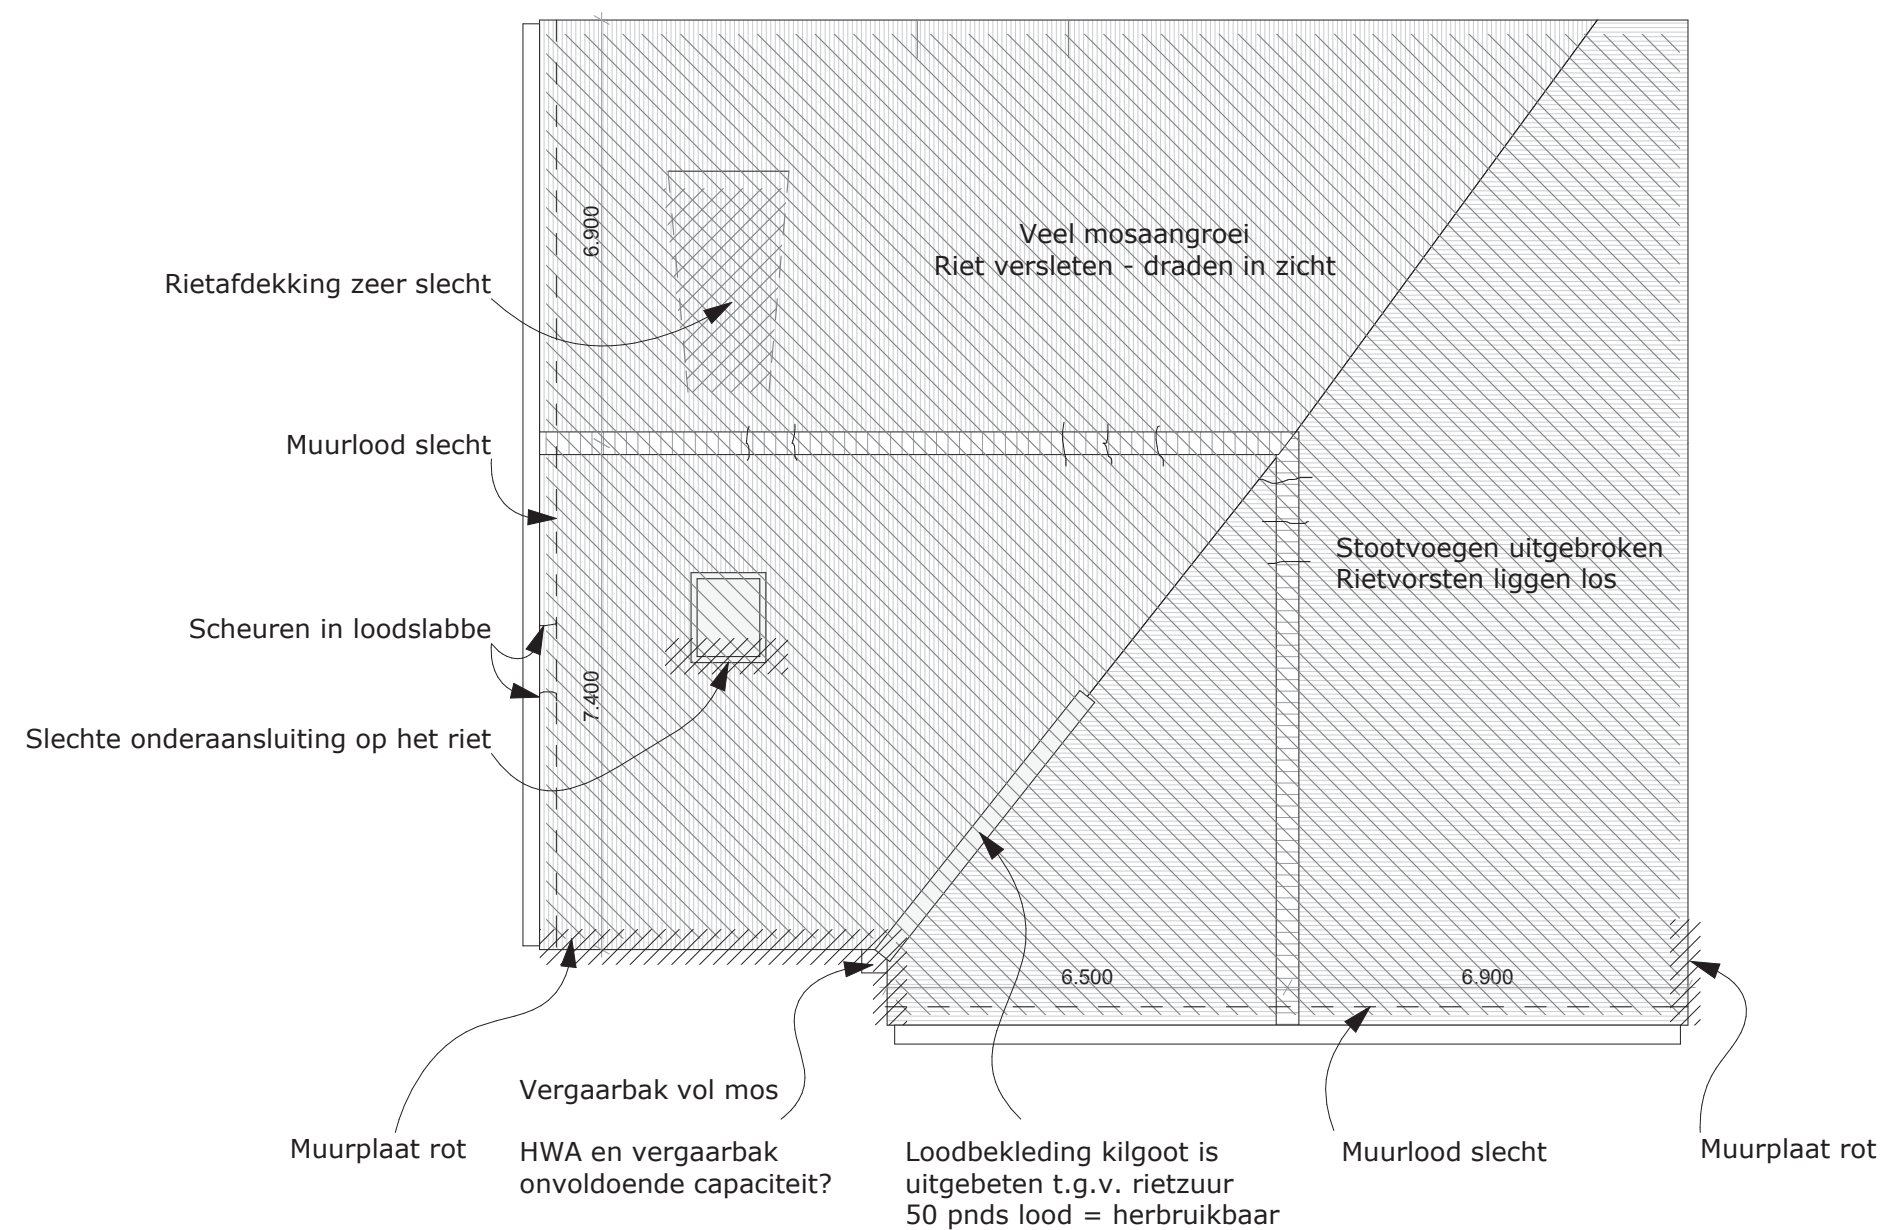


Restauro
ARCHITECTEN

Woudselaan 6
2635 CH Den Hoorn
T 015 2120 185
F 015 2158 768
E post@restauro.nl
I www.restauro.nl

Restauratie 'Sarijnenhove'
Zuidbuurt 34 - Vlaardingen
Dak - Gebreken opname

Schaal: 1:100 10-3-2016

B.05

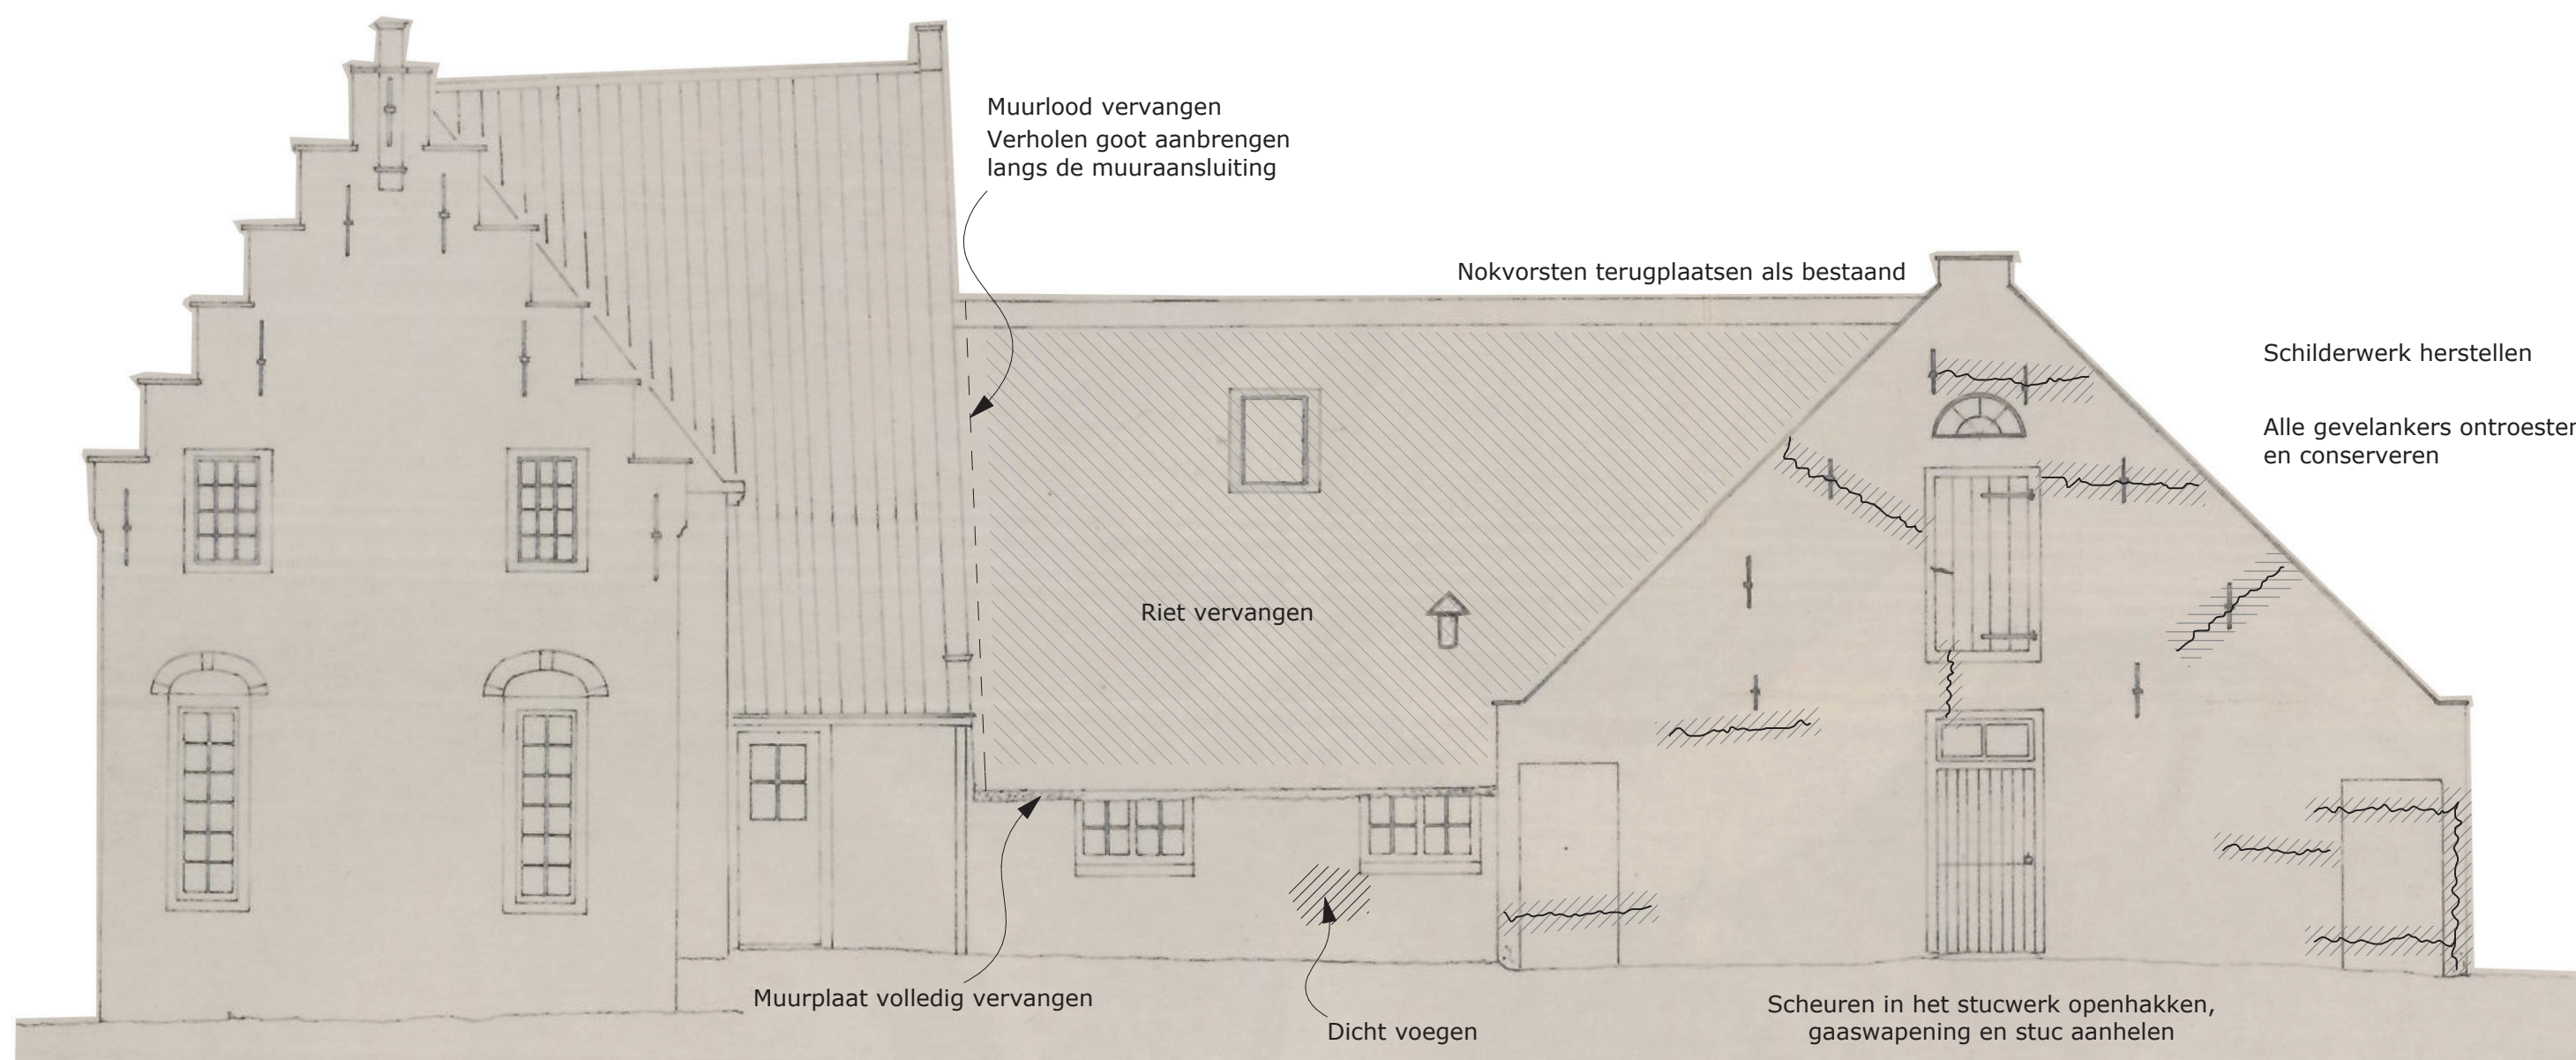

Oude tekening van 20-12-1989


Restauro
ARCHITECTEN

Woudsestraat 6
2635 CH Den Hooft
T 015 2120 185
F 015 2158 768
E post@restauro.nl
I www.restauro.nl

Restauratie 'Sarijnehove'
Zuidbuurt 34 - Vlaardingen
Noordwestgevel - Werkzaamheden

Schaal: 1:65 10-3-2016

W.01

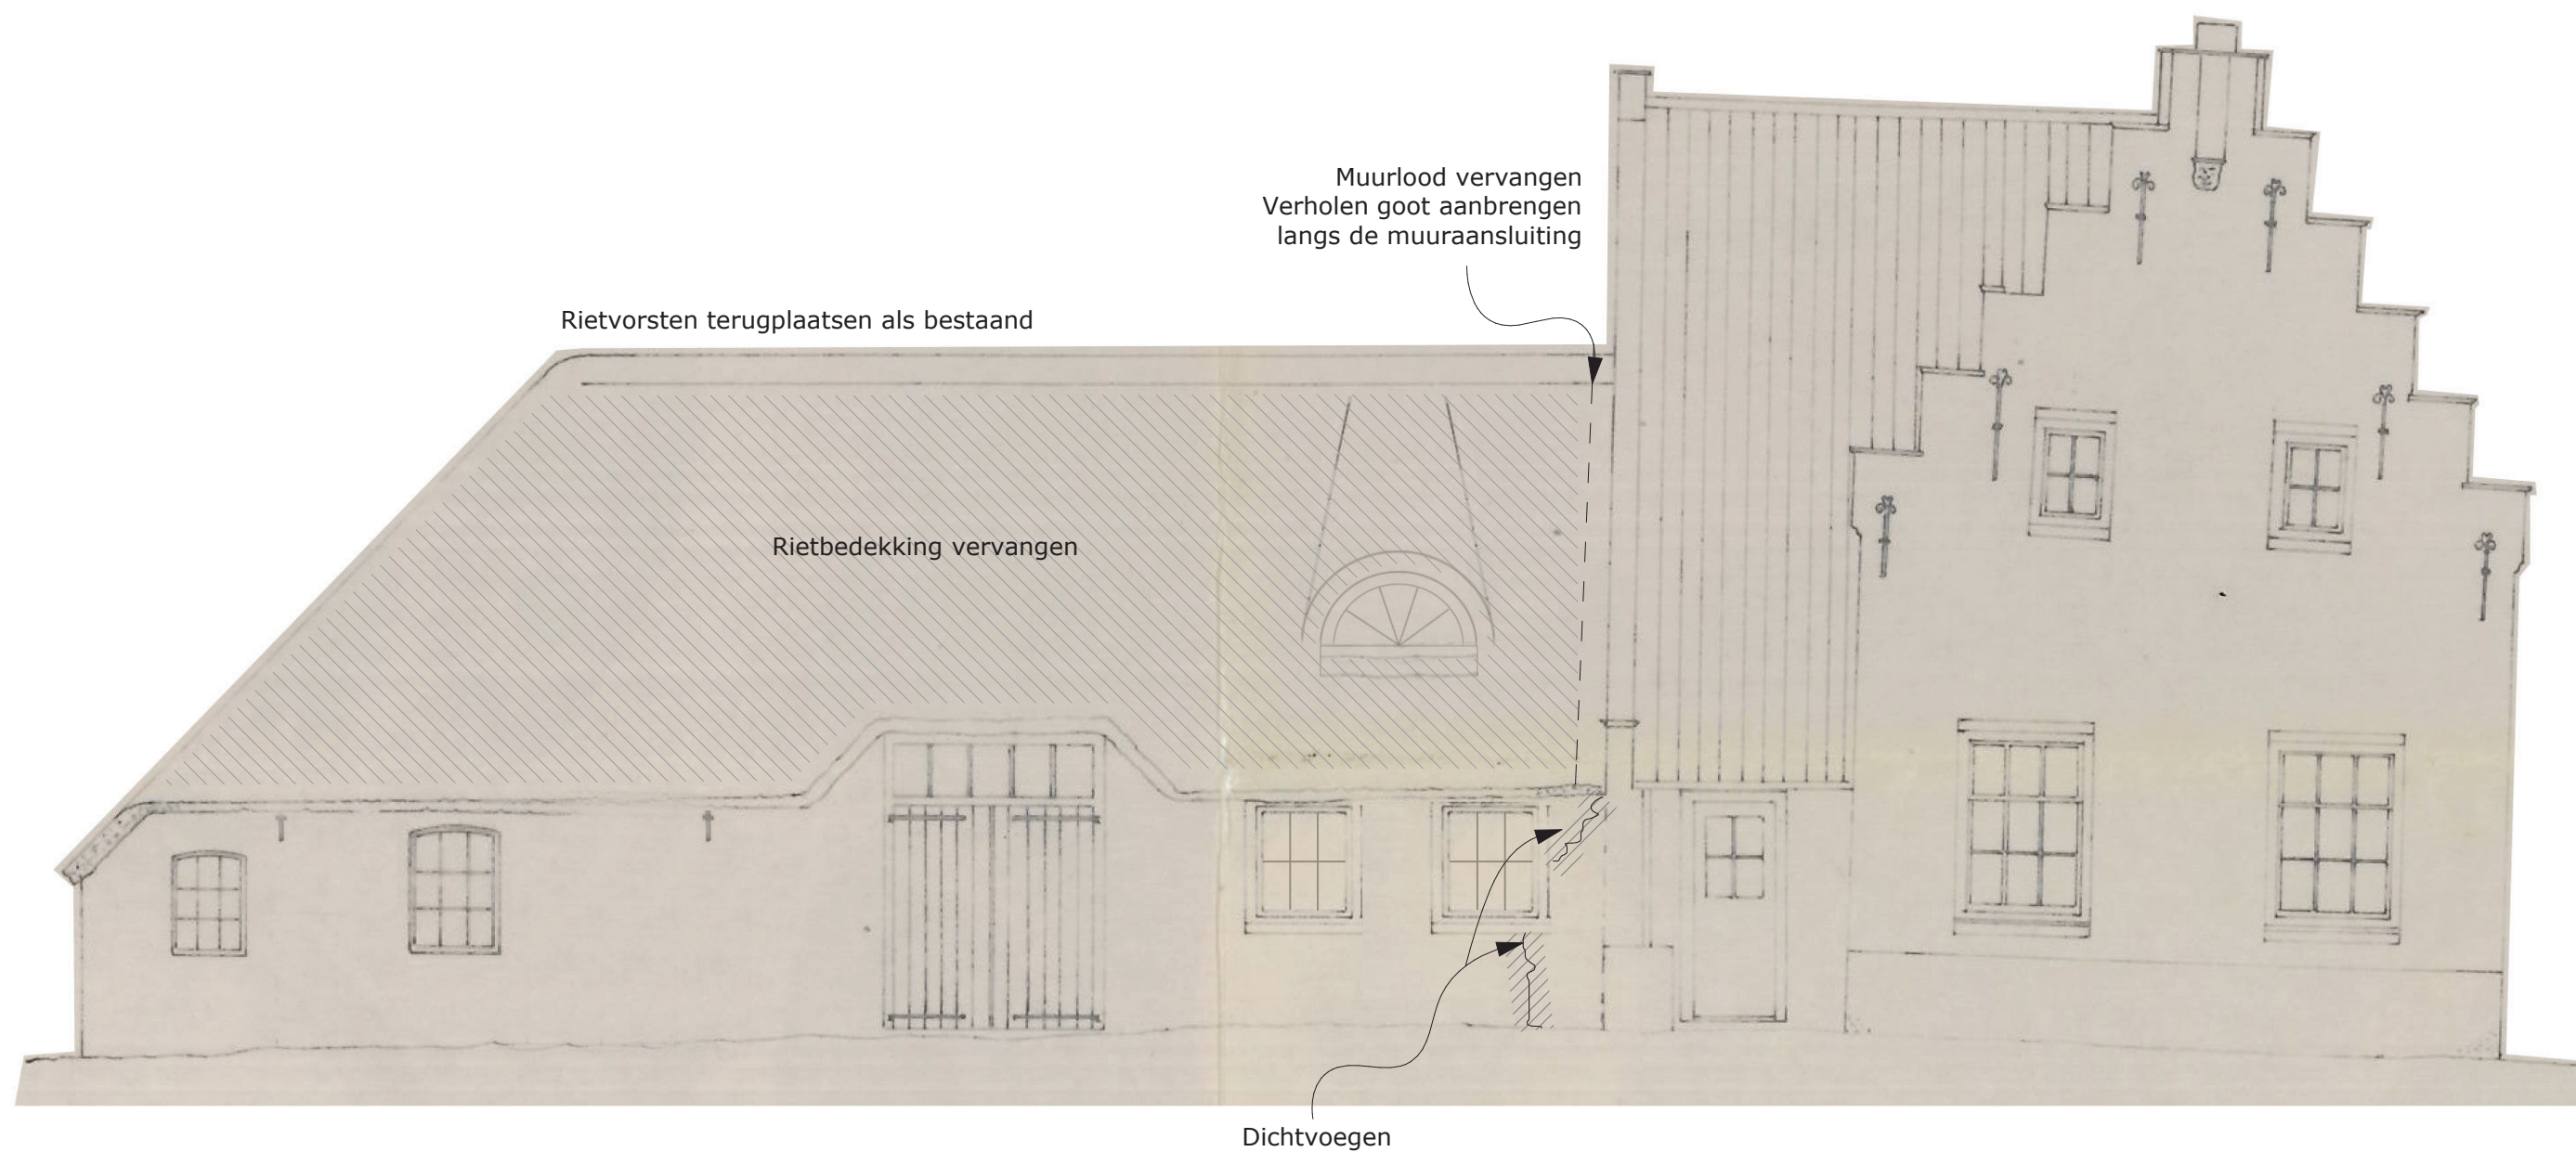

Oude tekening van 20-12-1989

Restauro
ARCHITECTEN

Woudsestraat 6
2635 CH Den Hooft

T 015 2120 185

F 015 2158 768

E post@restauro.nl

I www.restauro.nl

Restauratie 'Sarijnehove'
Zuidbuurt 34 - Vlaardingen
Zuidoostgevel - Werkzaamheden

Schaal: 1:65 10-3-2016

W.02



Oude tekening van 20-12-1989


Restauro
ARCHITECTEN

Woudselaan 6
2635 CH Den Hoorn
T 015 2120 185
F 015 2158 768
E post@restauro.nl
I www.restauro.nl

Restauratie 'Sarijnehove'
Zuidbuurt 34 - Vlaardingen
Zuidwest gevel - Werkzaamheden

Schaal: 1:65 10-3-2016

W.03

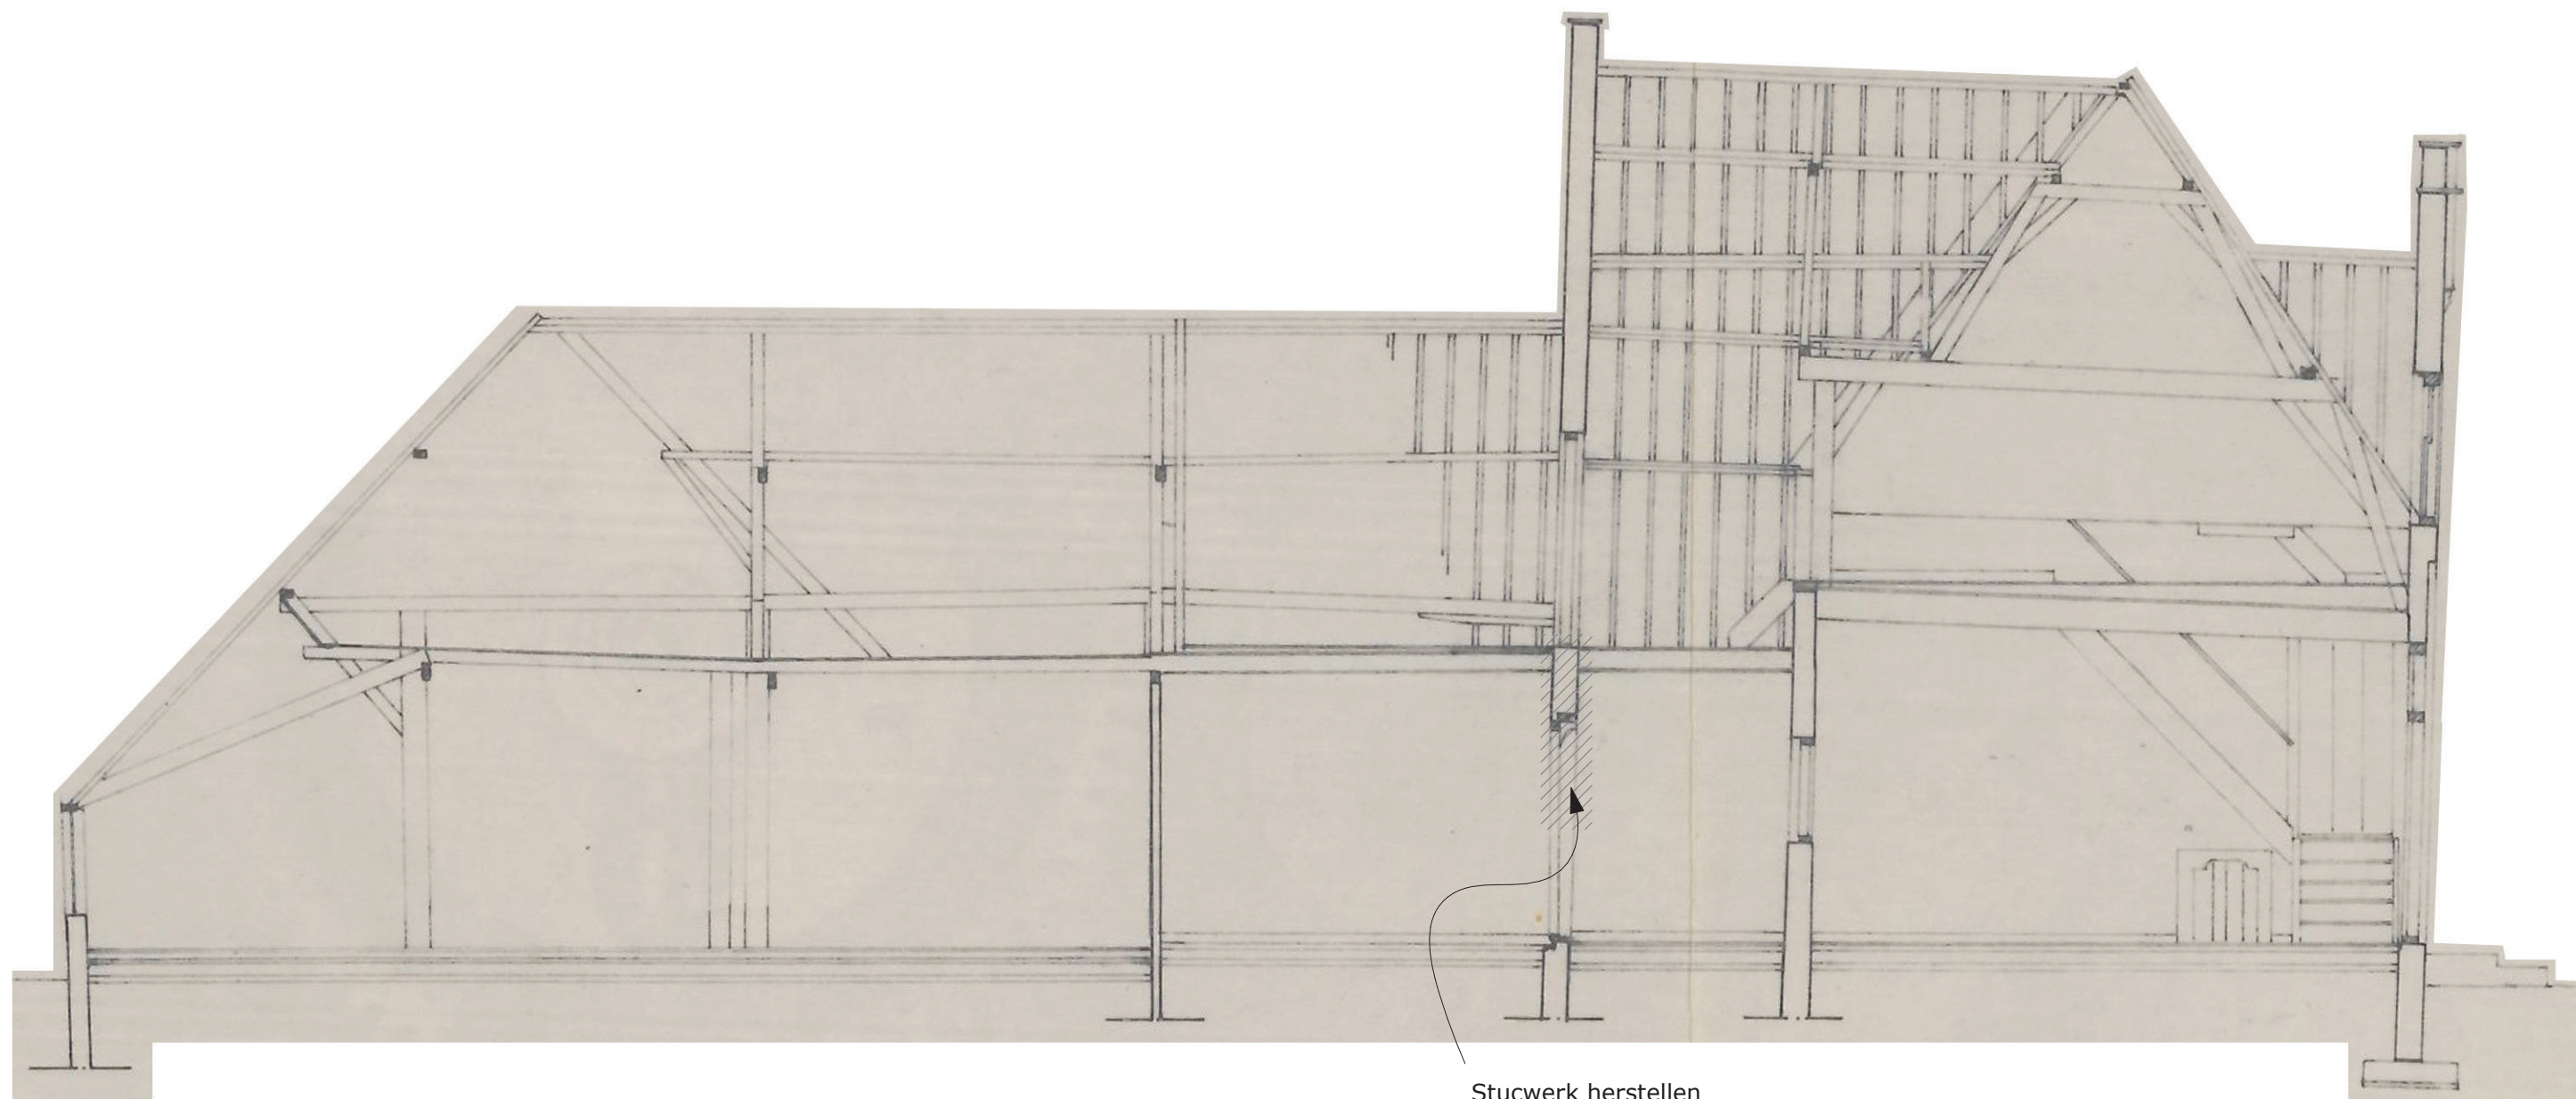

Stucwerk herstellen

Oude tekening van 20-12-1989

Restauro
ARCHITECTEN

Woudselaan 6

2635 CH Den Hoorn

T 015 2120 185

F 015 2158 768

E post@restauro.nl



I www.restauro.nl


Restauratie 'Sarijnenhove'
Zuidbuurt 34 - Vlaardingen
Doorsnede - Werkzaamheden

Schaal: 1:65

10-3-2016

W.04

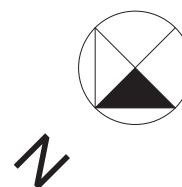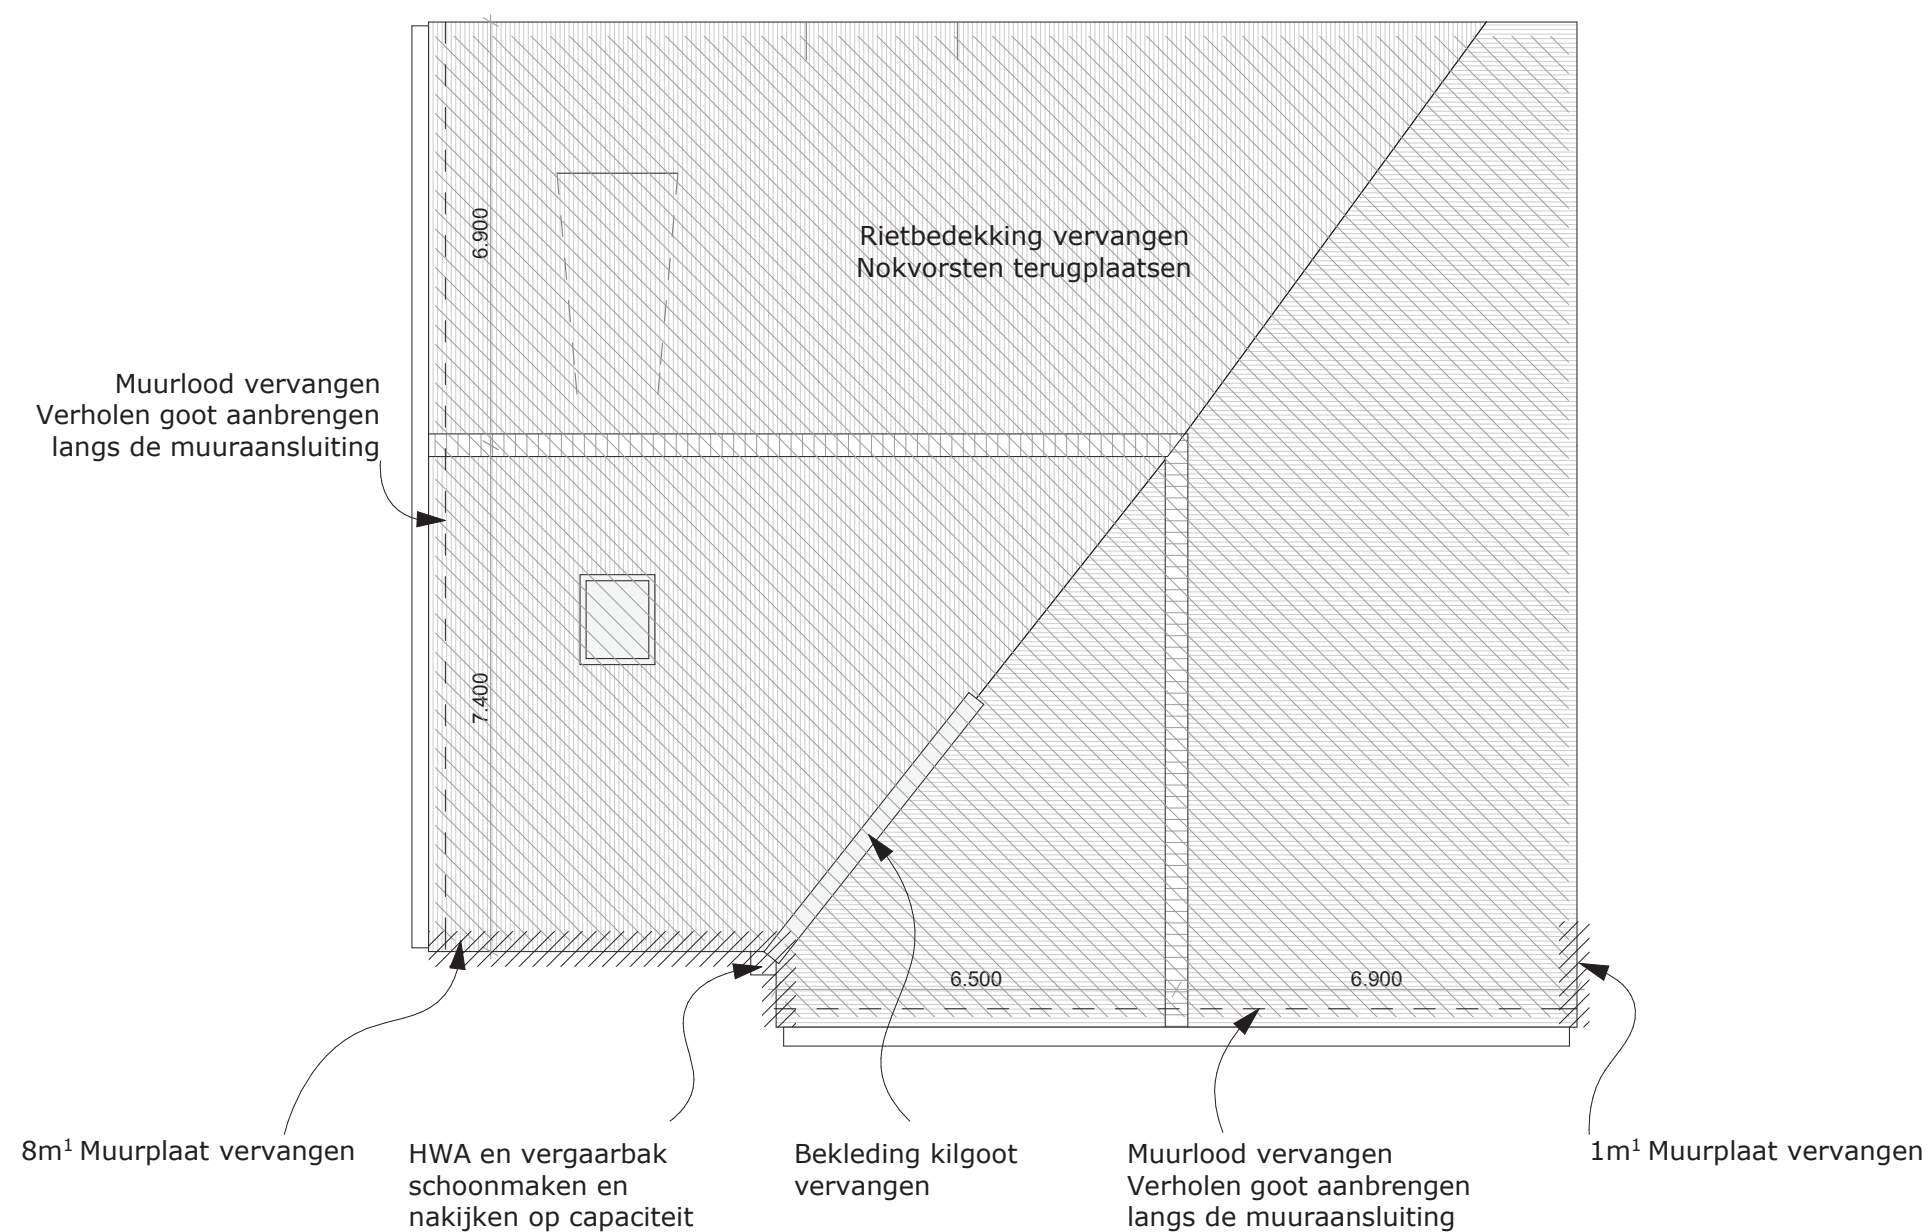

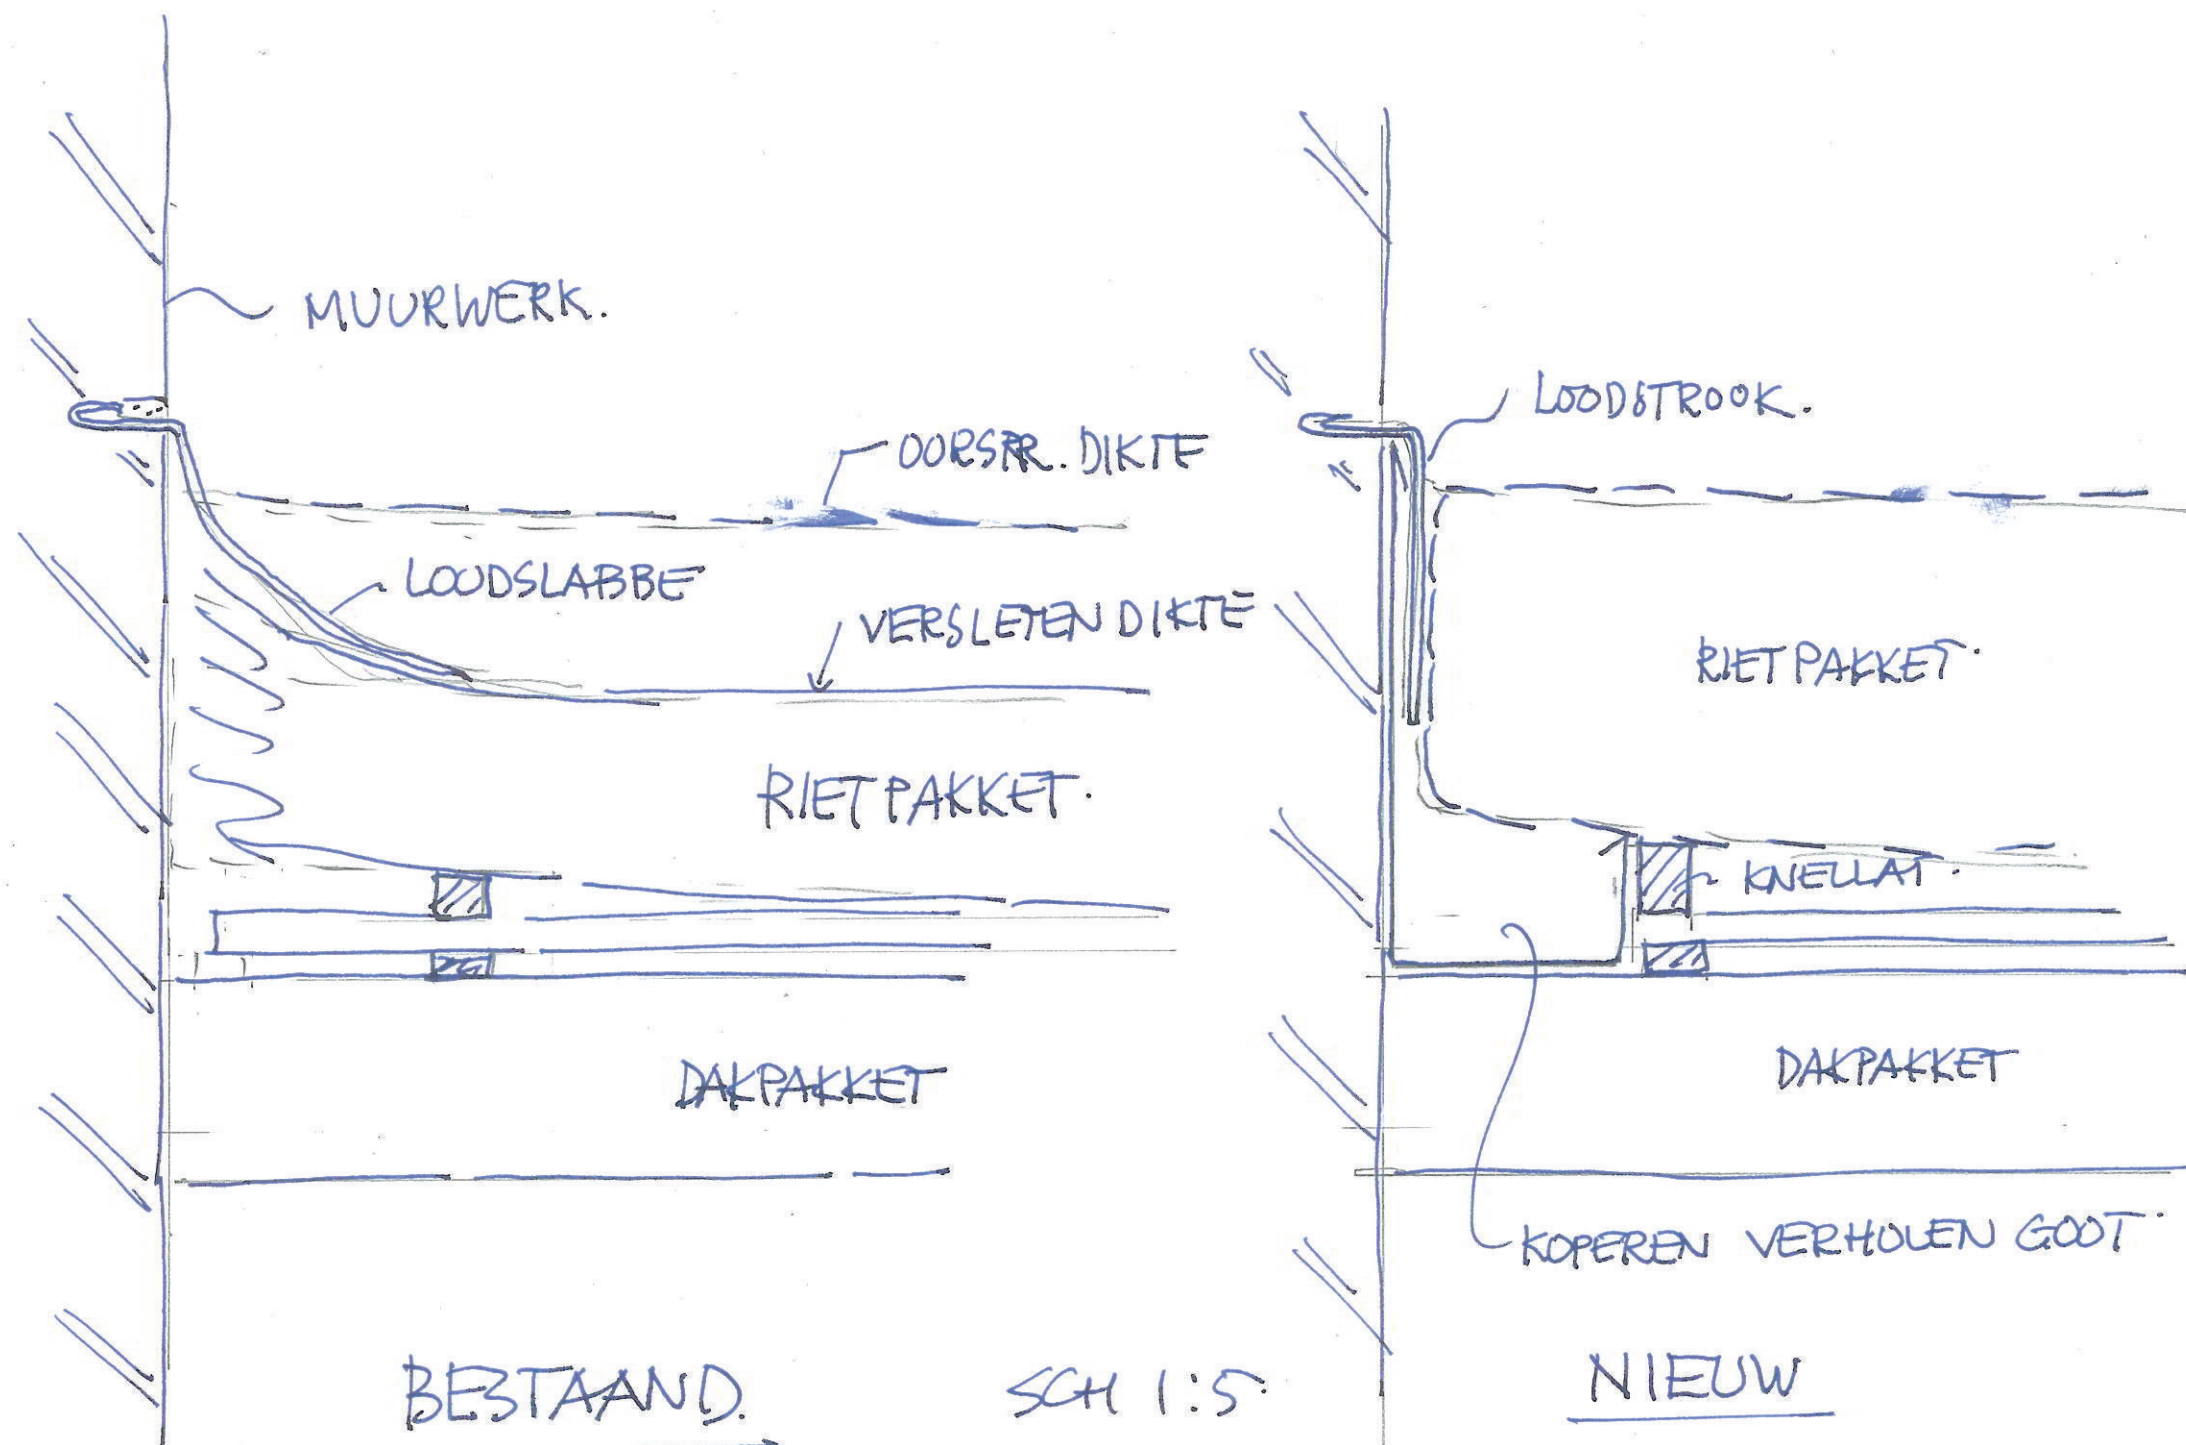



01. Noordoostzijde




02. Noordzijde



03. Zuidoostzijde



04. Zuidzijde

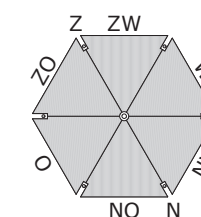



05. Noordzijde dak vanuit dakraam boerderij



06. Noordwestzijde dak vanuit dakraam stal



07. Zuidwestzijde



08. Binnenzijde van de kap van de hooiberg



09. Gebroken wilgentenen rietlatten



10. Gebroken wilgentenen rietlatten



11. Gebroken wilgentenen rietlatten



12. Hoekconstructie kap



13. Hoekconstructie kap



14. Verzakte kap



15. Binnenzijde grens kap op wanden



16. Staaf betonijzer steekt dwars door rotte paalvoet




17. Aangetaste paalvoet




18. Staaf betonijzer steekt dwars door rotte paalvoet



19. Aangetaste paalvoet

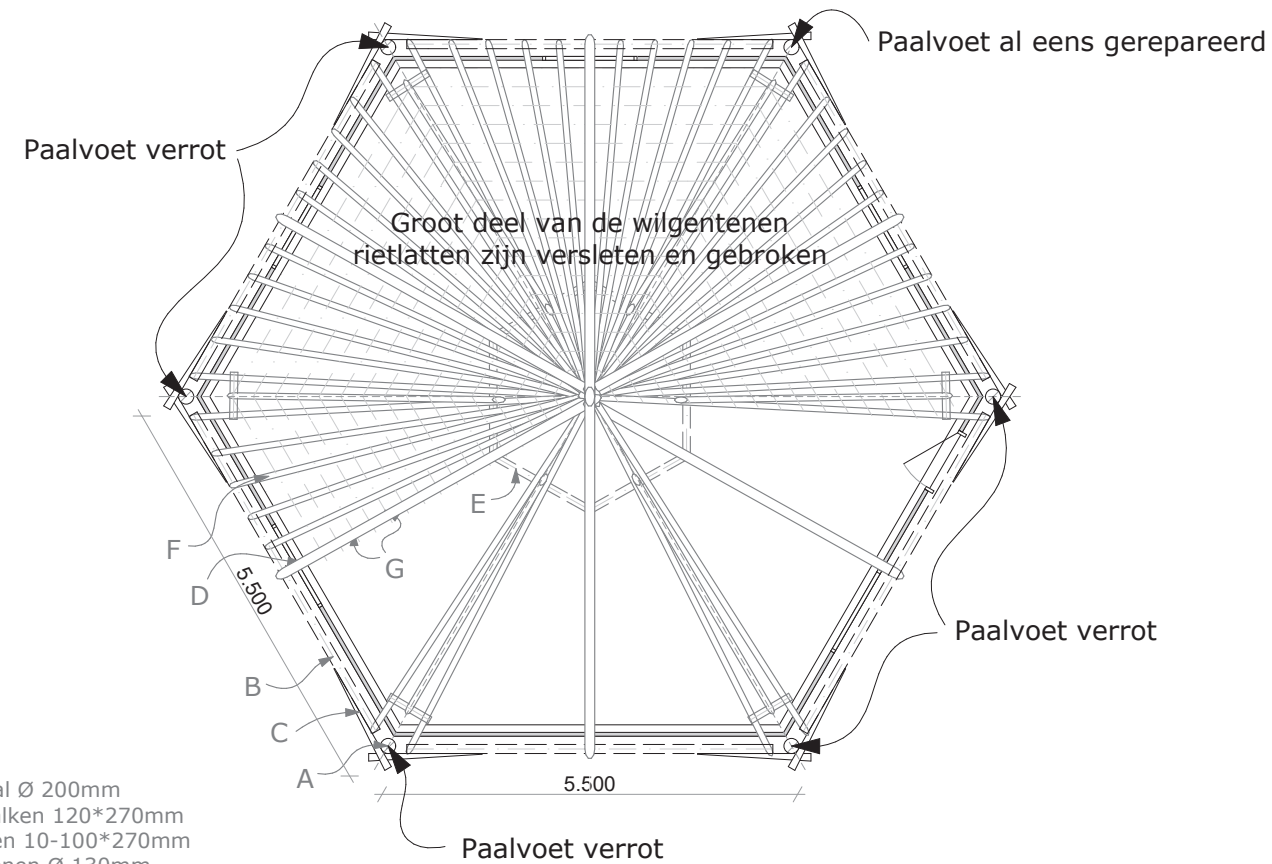

- A Hoekpaal Ø 200mm
- B Draagbalken 120*270mm
- C Scheggen 10-100*270mm
- D Spantbenen Ø 130mm
- E Sporendragers 100*100mm
- F Sporen Ø 80mm h.o.h. 550mm
- G Wilgenlatten Ø 25mm h.o.h. 250mm

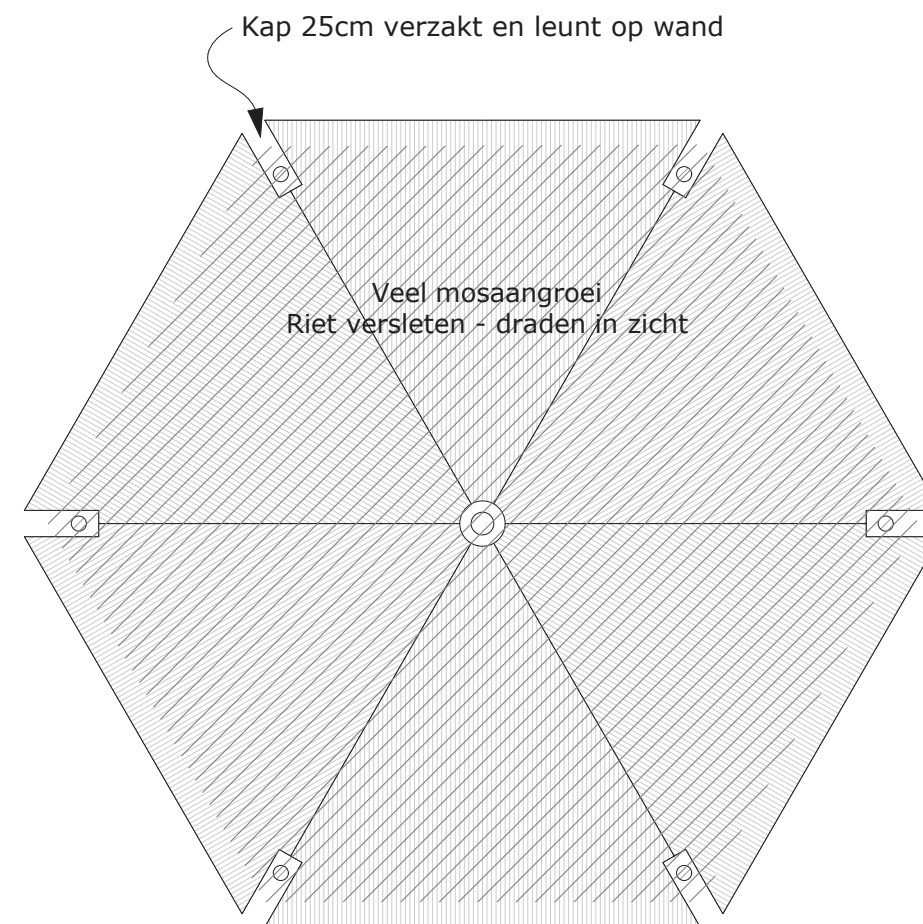

N

Restauro
ARCHITECTEN

Woudselaan 6

2635 CH Den Hoorn

T 015 2120 185

F 015 2158 768

E post@restauro.nl




I www.restauro.nl

Restauratie 'Sarijnenhove' - Hooiberg
Zuidbuurt 34 - Vlaardingen
Plattegrond + dak - Gebreken opname


Schaal: 1:100

10-3-2016

H.01

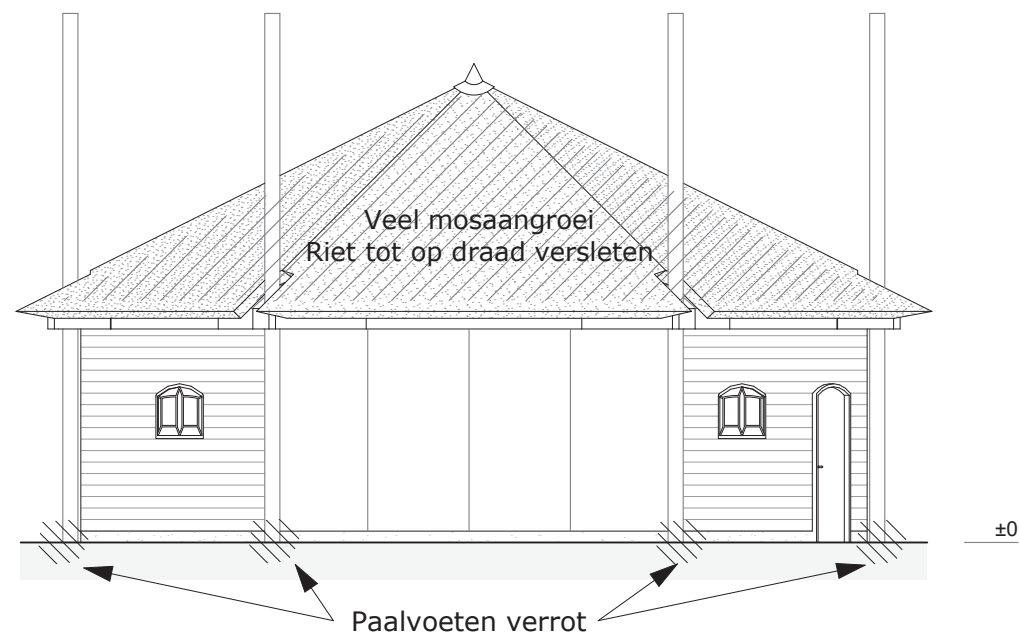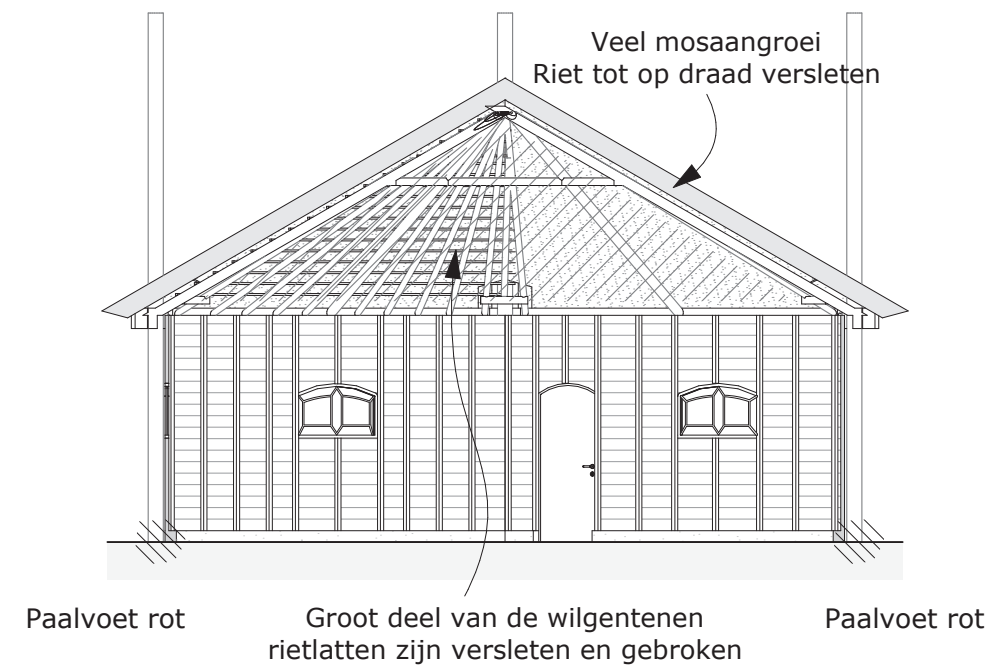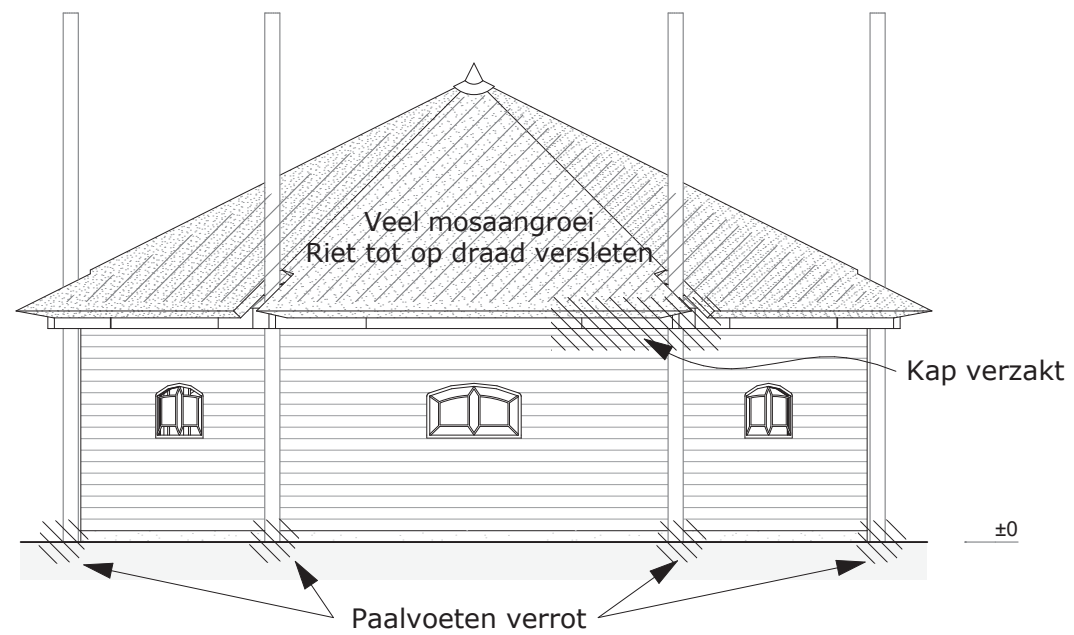


Aanbrengen nieuwe wilgen latten
Aanbrengen nieuw rieten dak met
een dikte van ca. 25-30cm

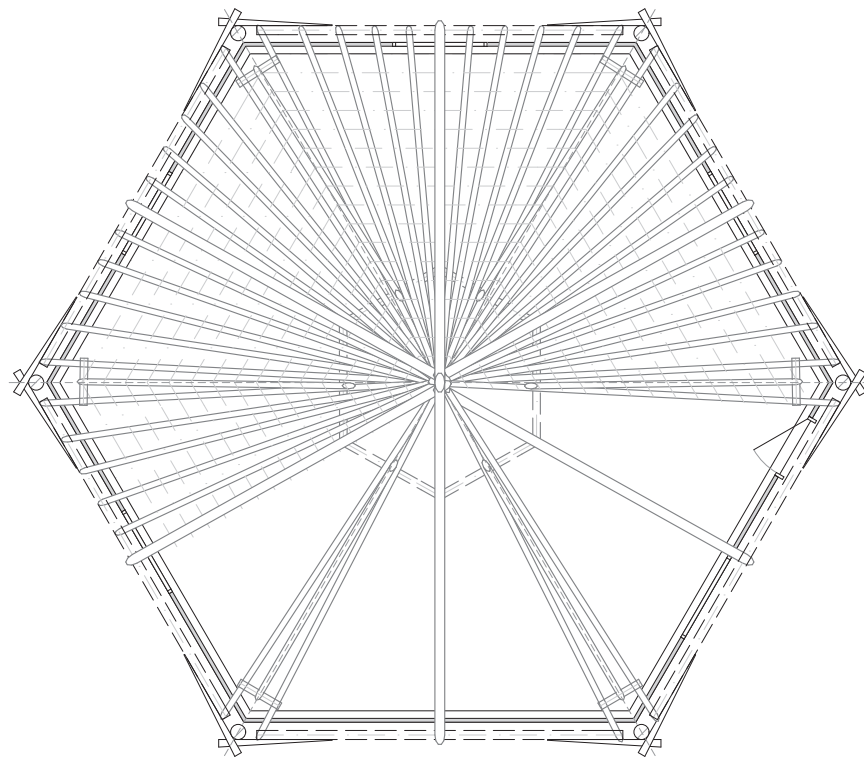

Alle hooibergpalen tijdelijk verwijderen
en speciale betonnen paalvoeten met
overgangsankers plaatsen

Na het plaatsen van de betonvoeten het dak
weer goed in de ophangijzers hangen
Het dak zal weer in hoogte verstelbaar zijn

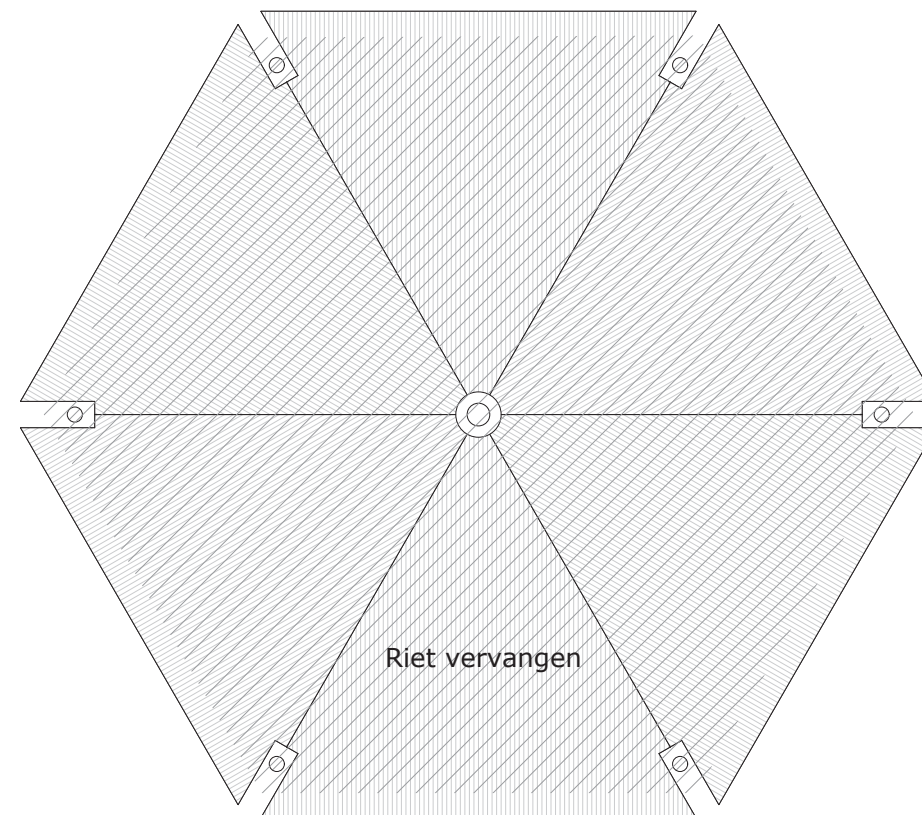

N

Restauro
ARCHITECTEN

Woudsestraat 6

2635 CH Den Hooft

T 015 2120 185

F 015 2158 768

E post@restauro.nl

I www.restauro.nl


Restauratie 'Sarijnenhove' - Hooiberg
Zuidbuurt 34 - Vlaardingen
Plattegrond + dak - Werkzaamheden

Schaal: 1:100


10-3-2016

WH.01


Aanbrengen nieuw rieten dak met
een dikte van ca. 25-30cm

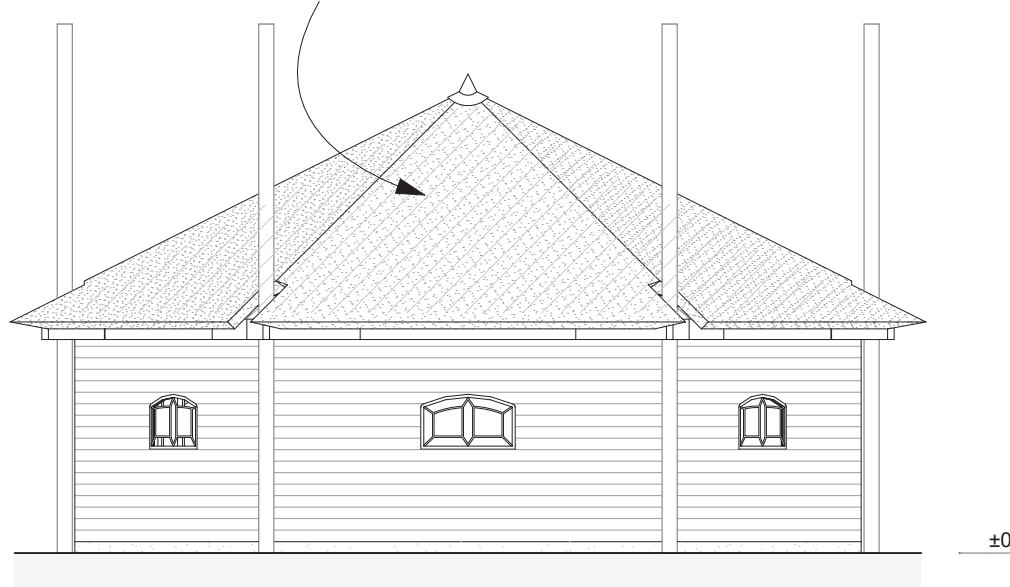



Aanbrengen nieuwe wilgen latten

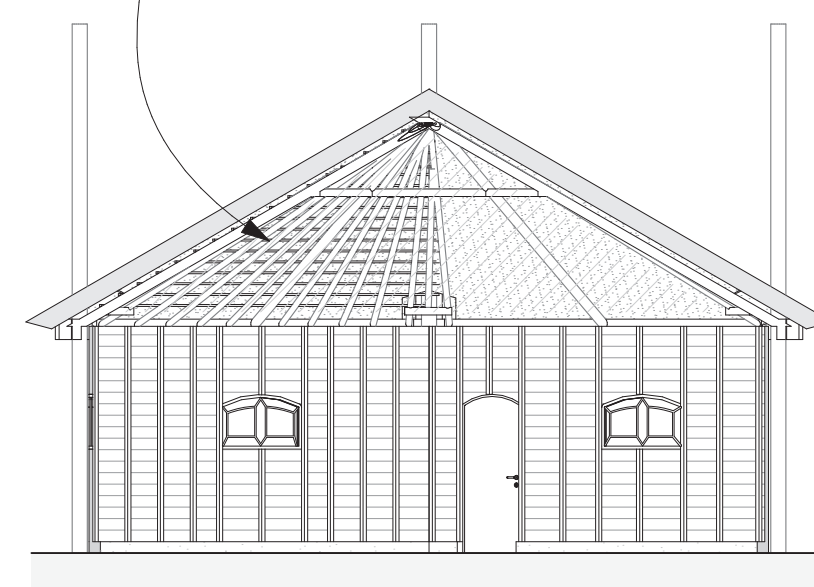

Aanbrengen nieuw rieten dak met
een dikte van ca. 25-30cm

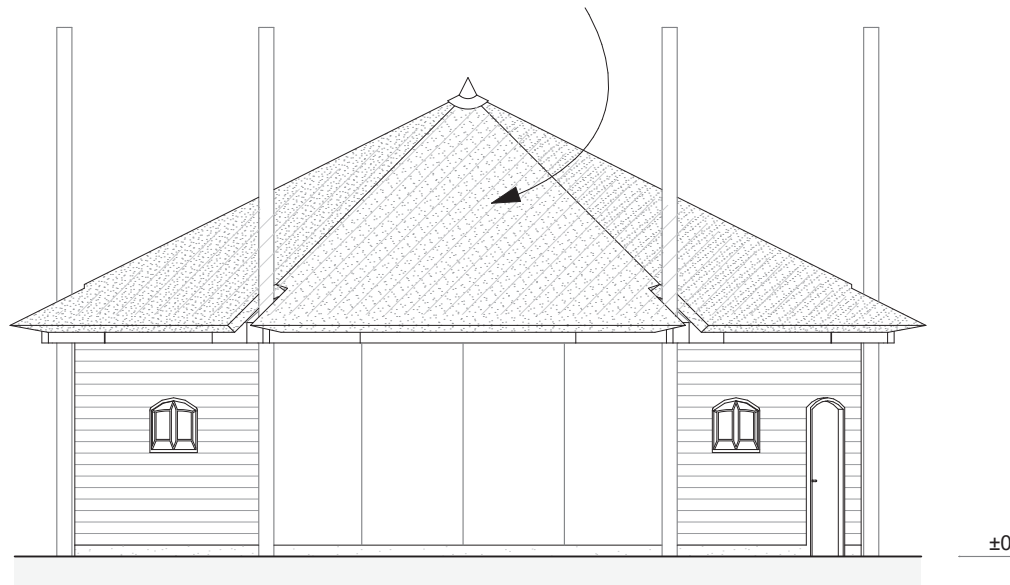

Alle hooibergpalen tijdelijk verwijderen
en speciale betonnen paalvoeten met
overgangsankers plaatsen

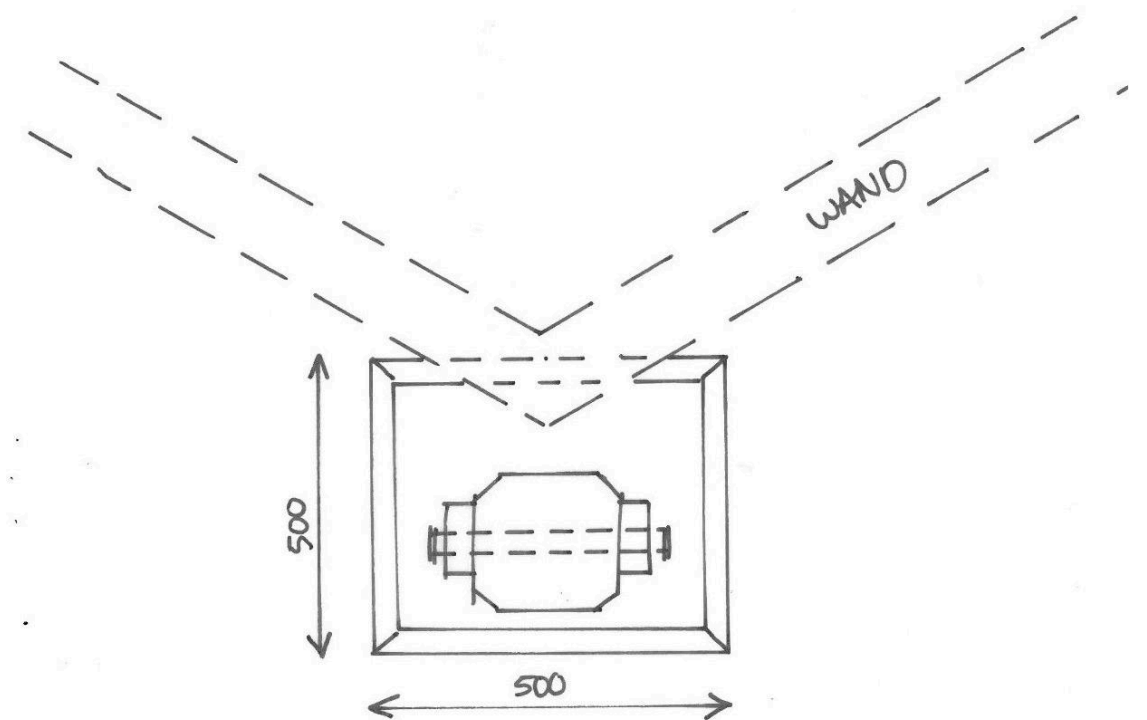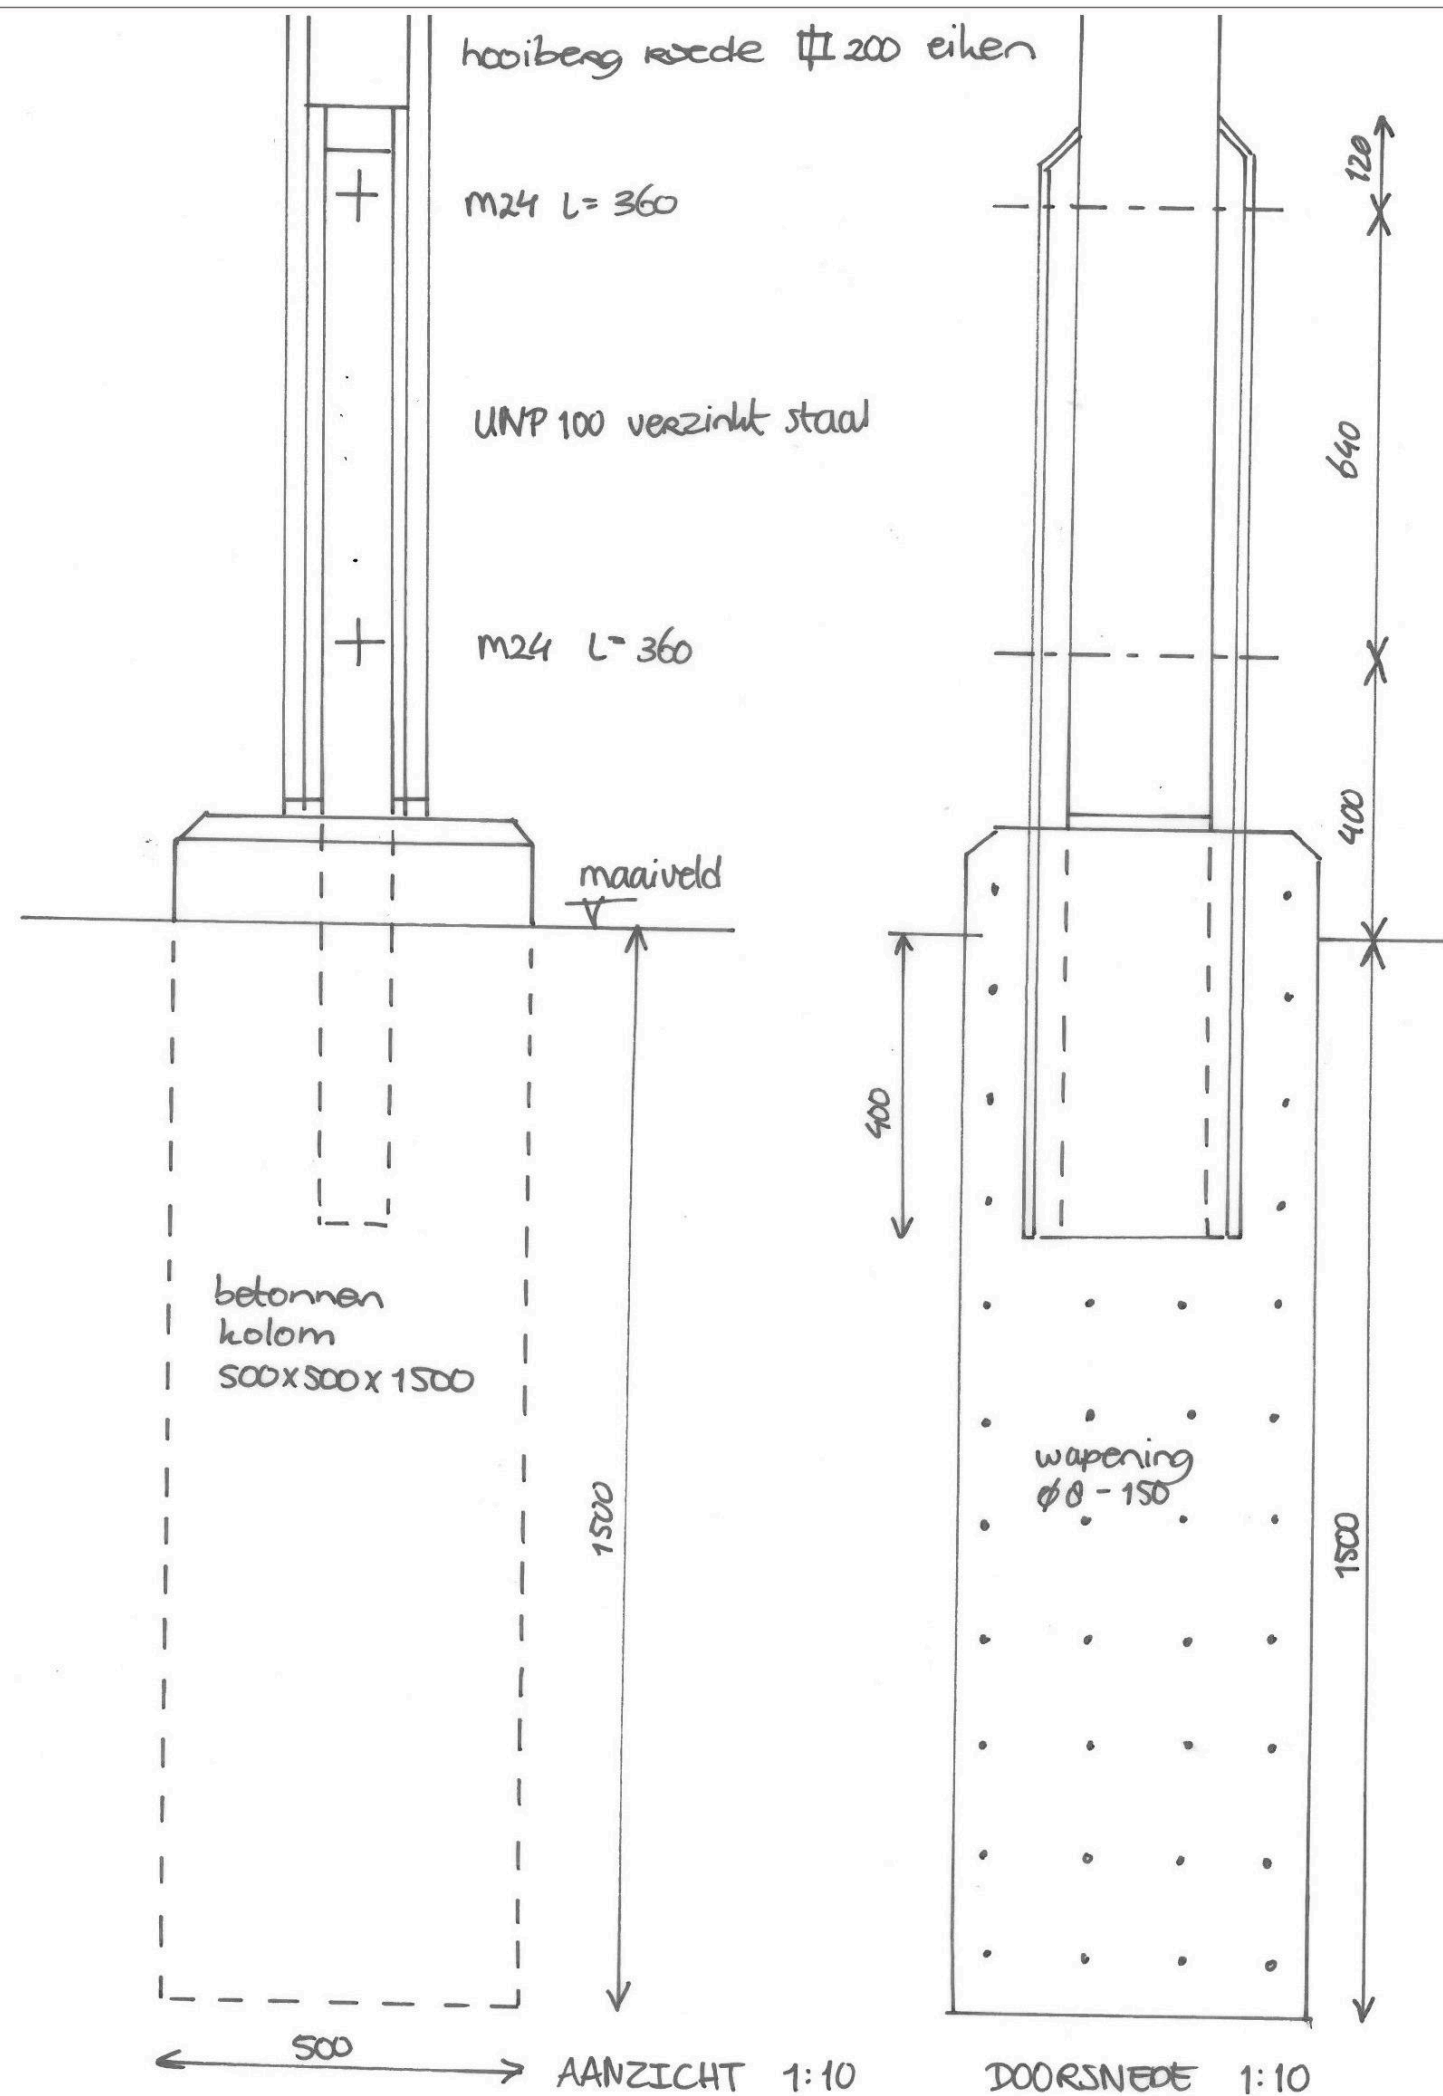

PLATTEGROND 1:10